



中播都市計画用途地域(姫路市)の変更 変更前後対照図

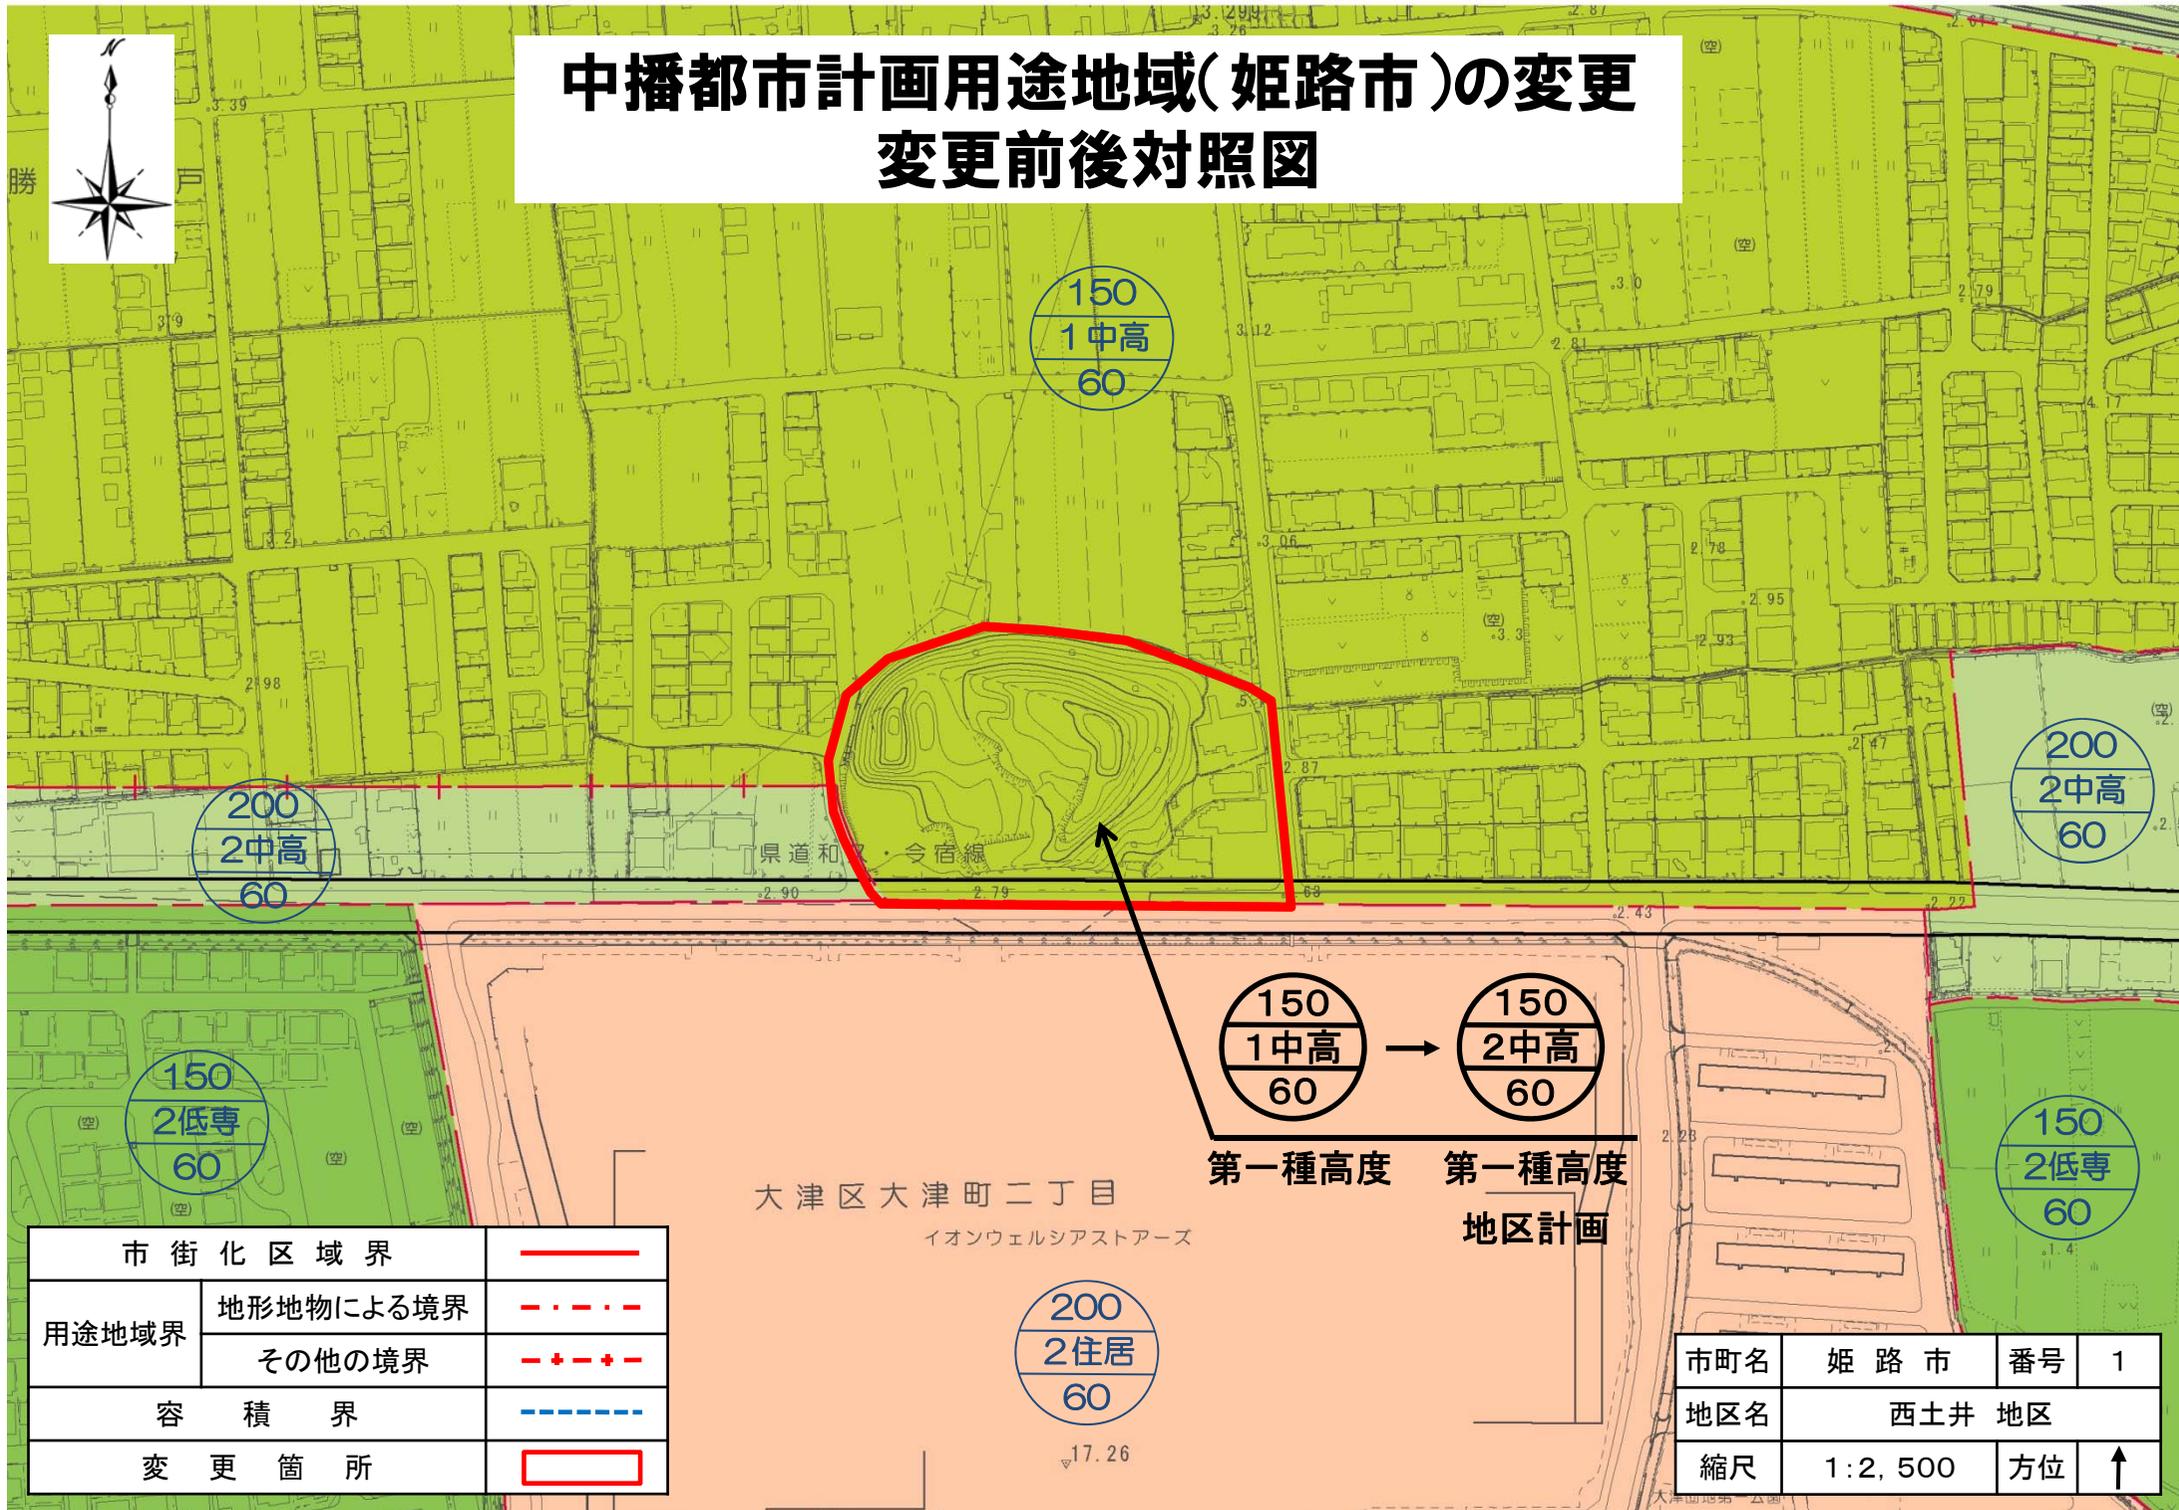

大津区大津町二丁目
イオンウェルシアストアース

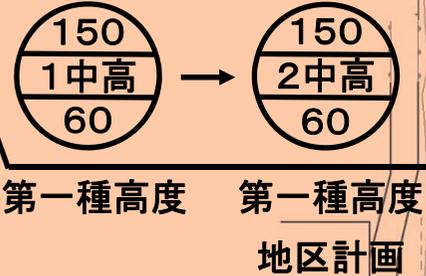

市街化区域界		
用途地域界	地形地物による境界	
	その他の境界	
容積界		
変更箇所		

市町名	姫路市	番号	1
地区名	西土井 地区		
縮尺	1:2,500	方位	