



中播都市計画（姫路市）
 姫路市中部衛生センター
 計画決定区域 約2.1ha

計画図

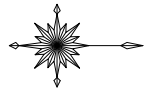

凡例

■	変更無し
■	今回追加
■	今回削除

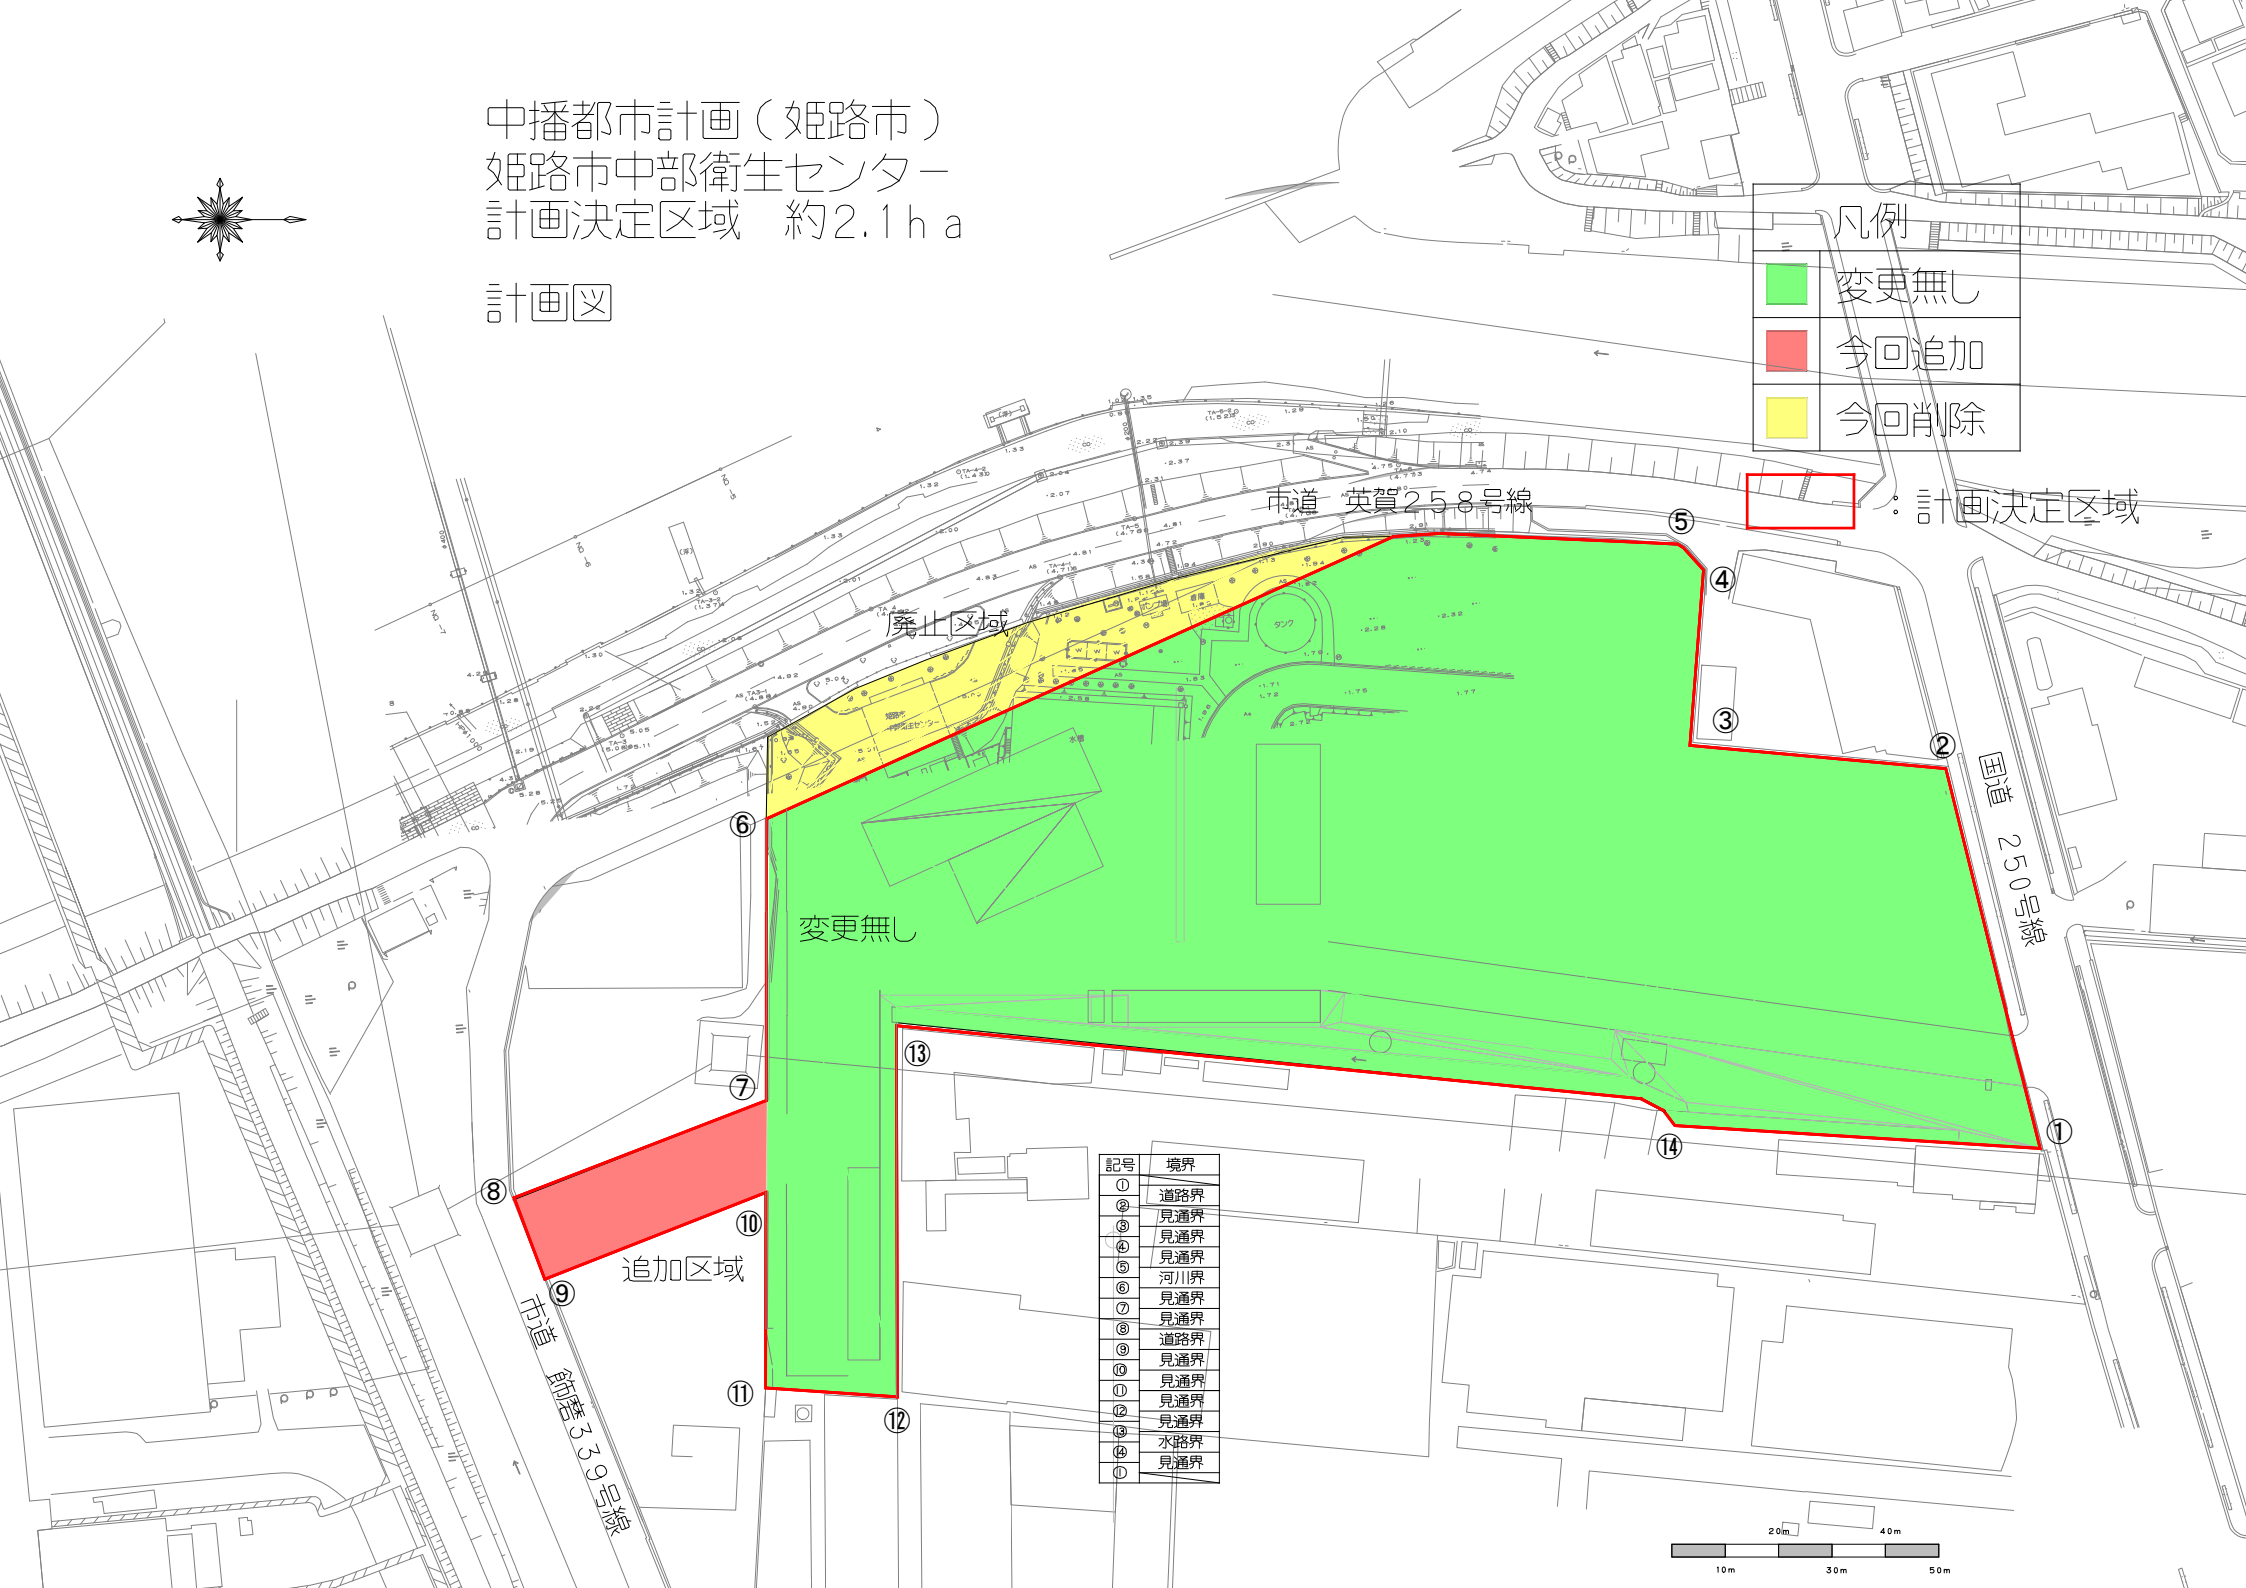

計画決定区域

廃止区域

変更無し

追加区域

記号	境界
①	道路界
②	見通界
③	見通界
④	見通界
⑤	河川界
⑥	見通界
⑦	見通界
⑧	道路界
⑨	見通界
⑩	見通界
⑪	見通界
⑫	見通界
⑬	水路界
⑭	見通界

