



# 中播都市計画特別用途地区(姫路市)の変更計画図

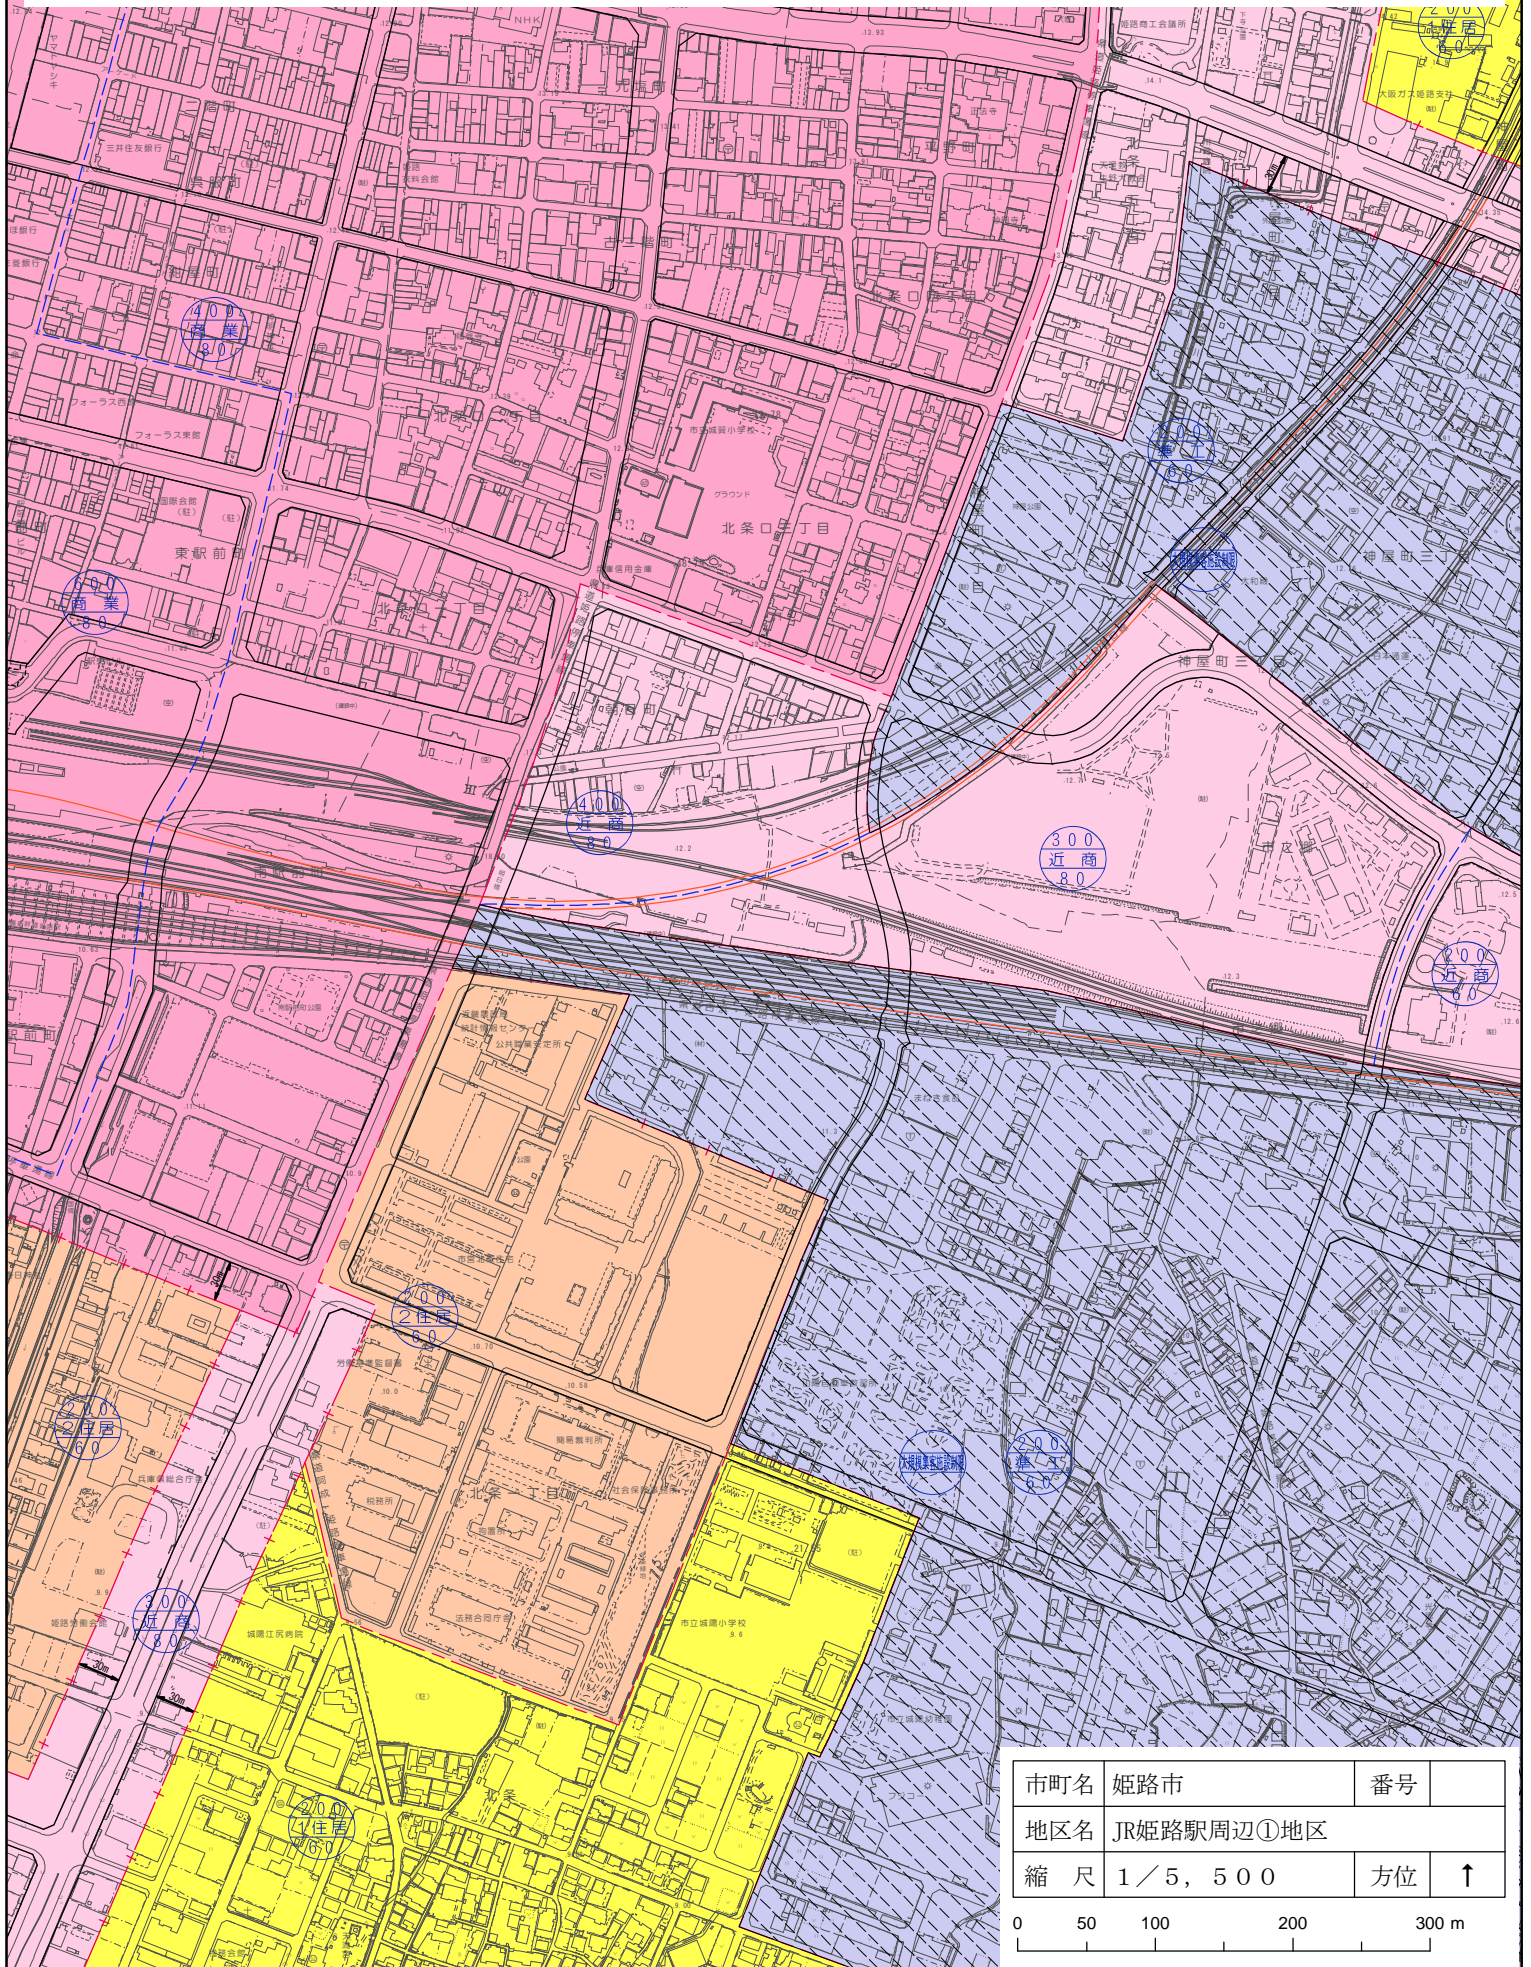


市町名	姫路市	番号	
地区名	JR姫路駅周辺①地区		
縮尺	1/5, 500	方位	↑

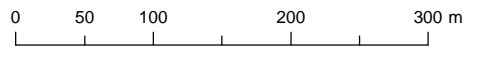



# 中播都市計画特別用途地区(姫路市)の変更 計画図

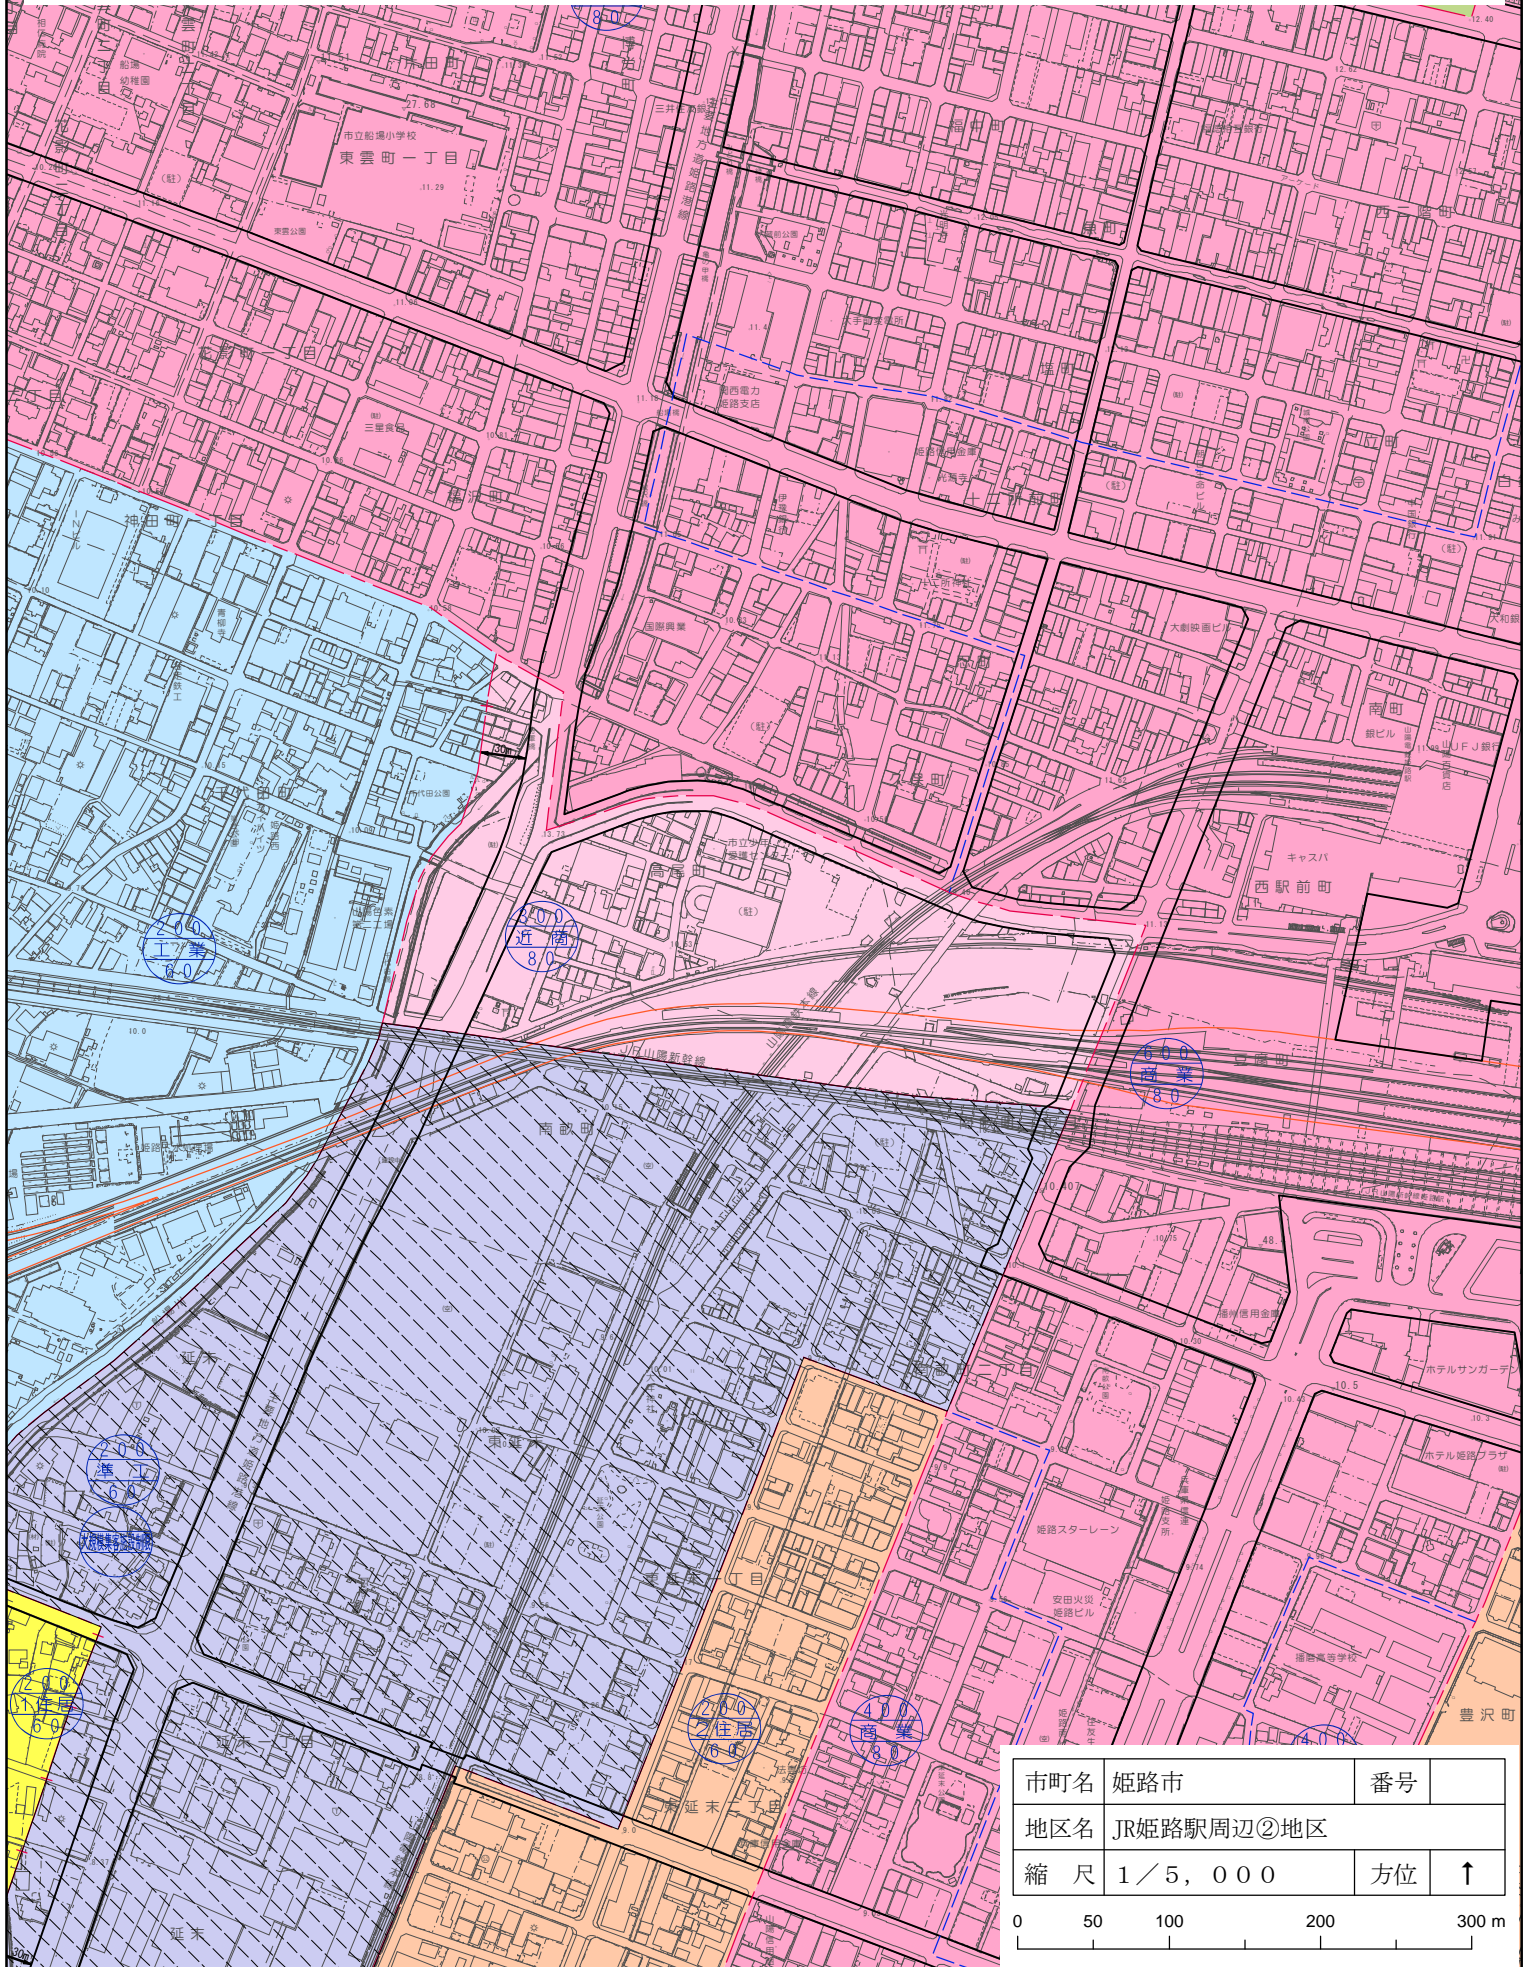

市町名	姫路市	番号	
地区名	JR姫路駅周辺②地区		
縮尺	1/5,000	方位	↑

