
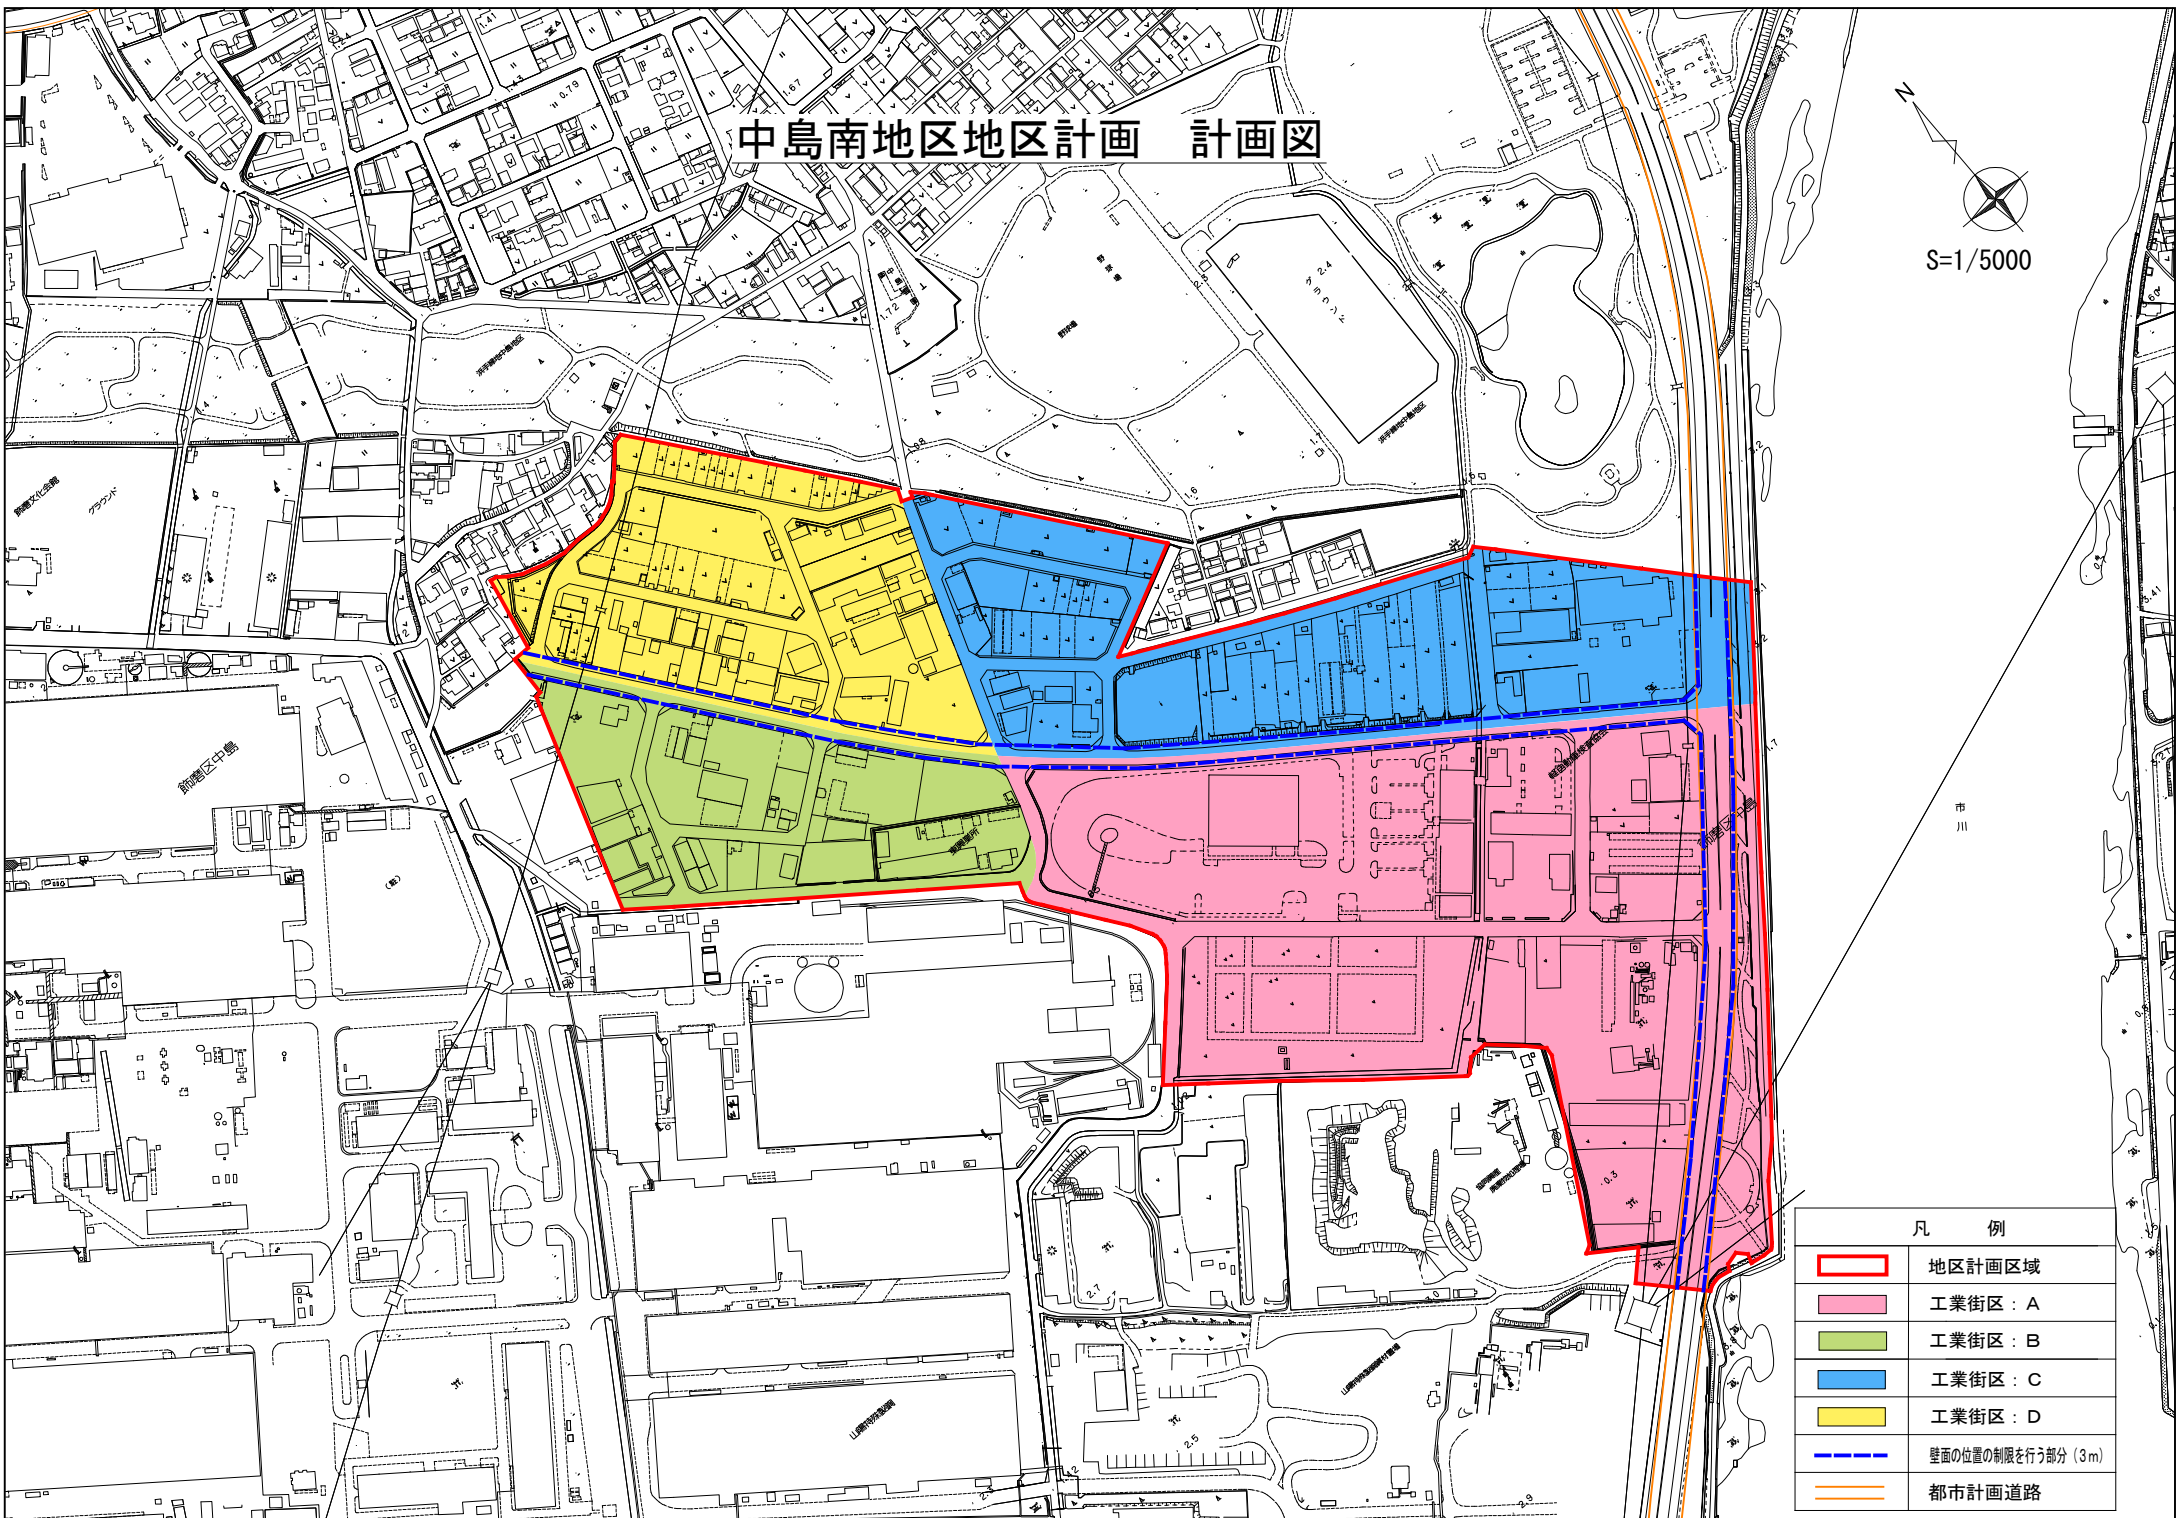


中島南地区地区計画 計画図

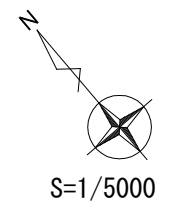

凡 例	
	地区計画区域
	工業街区：A
	工業街区：B
	工業街区：C
	工業街区：D
	壁面の位置の制限を行う部分（3m）
	都市計画道路