


(仮称) 姫路市文化コンベンションセンター計画図


2018.3.16

(平成 30 年 3 月 16 日 現在)

■ 配置図

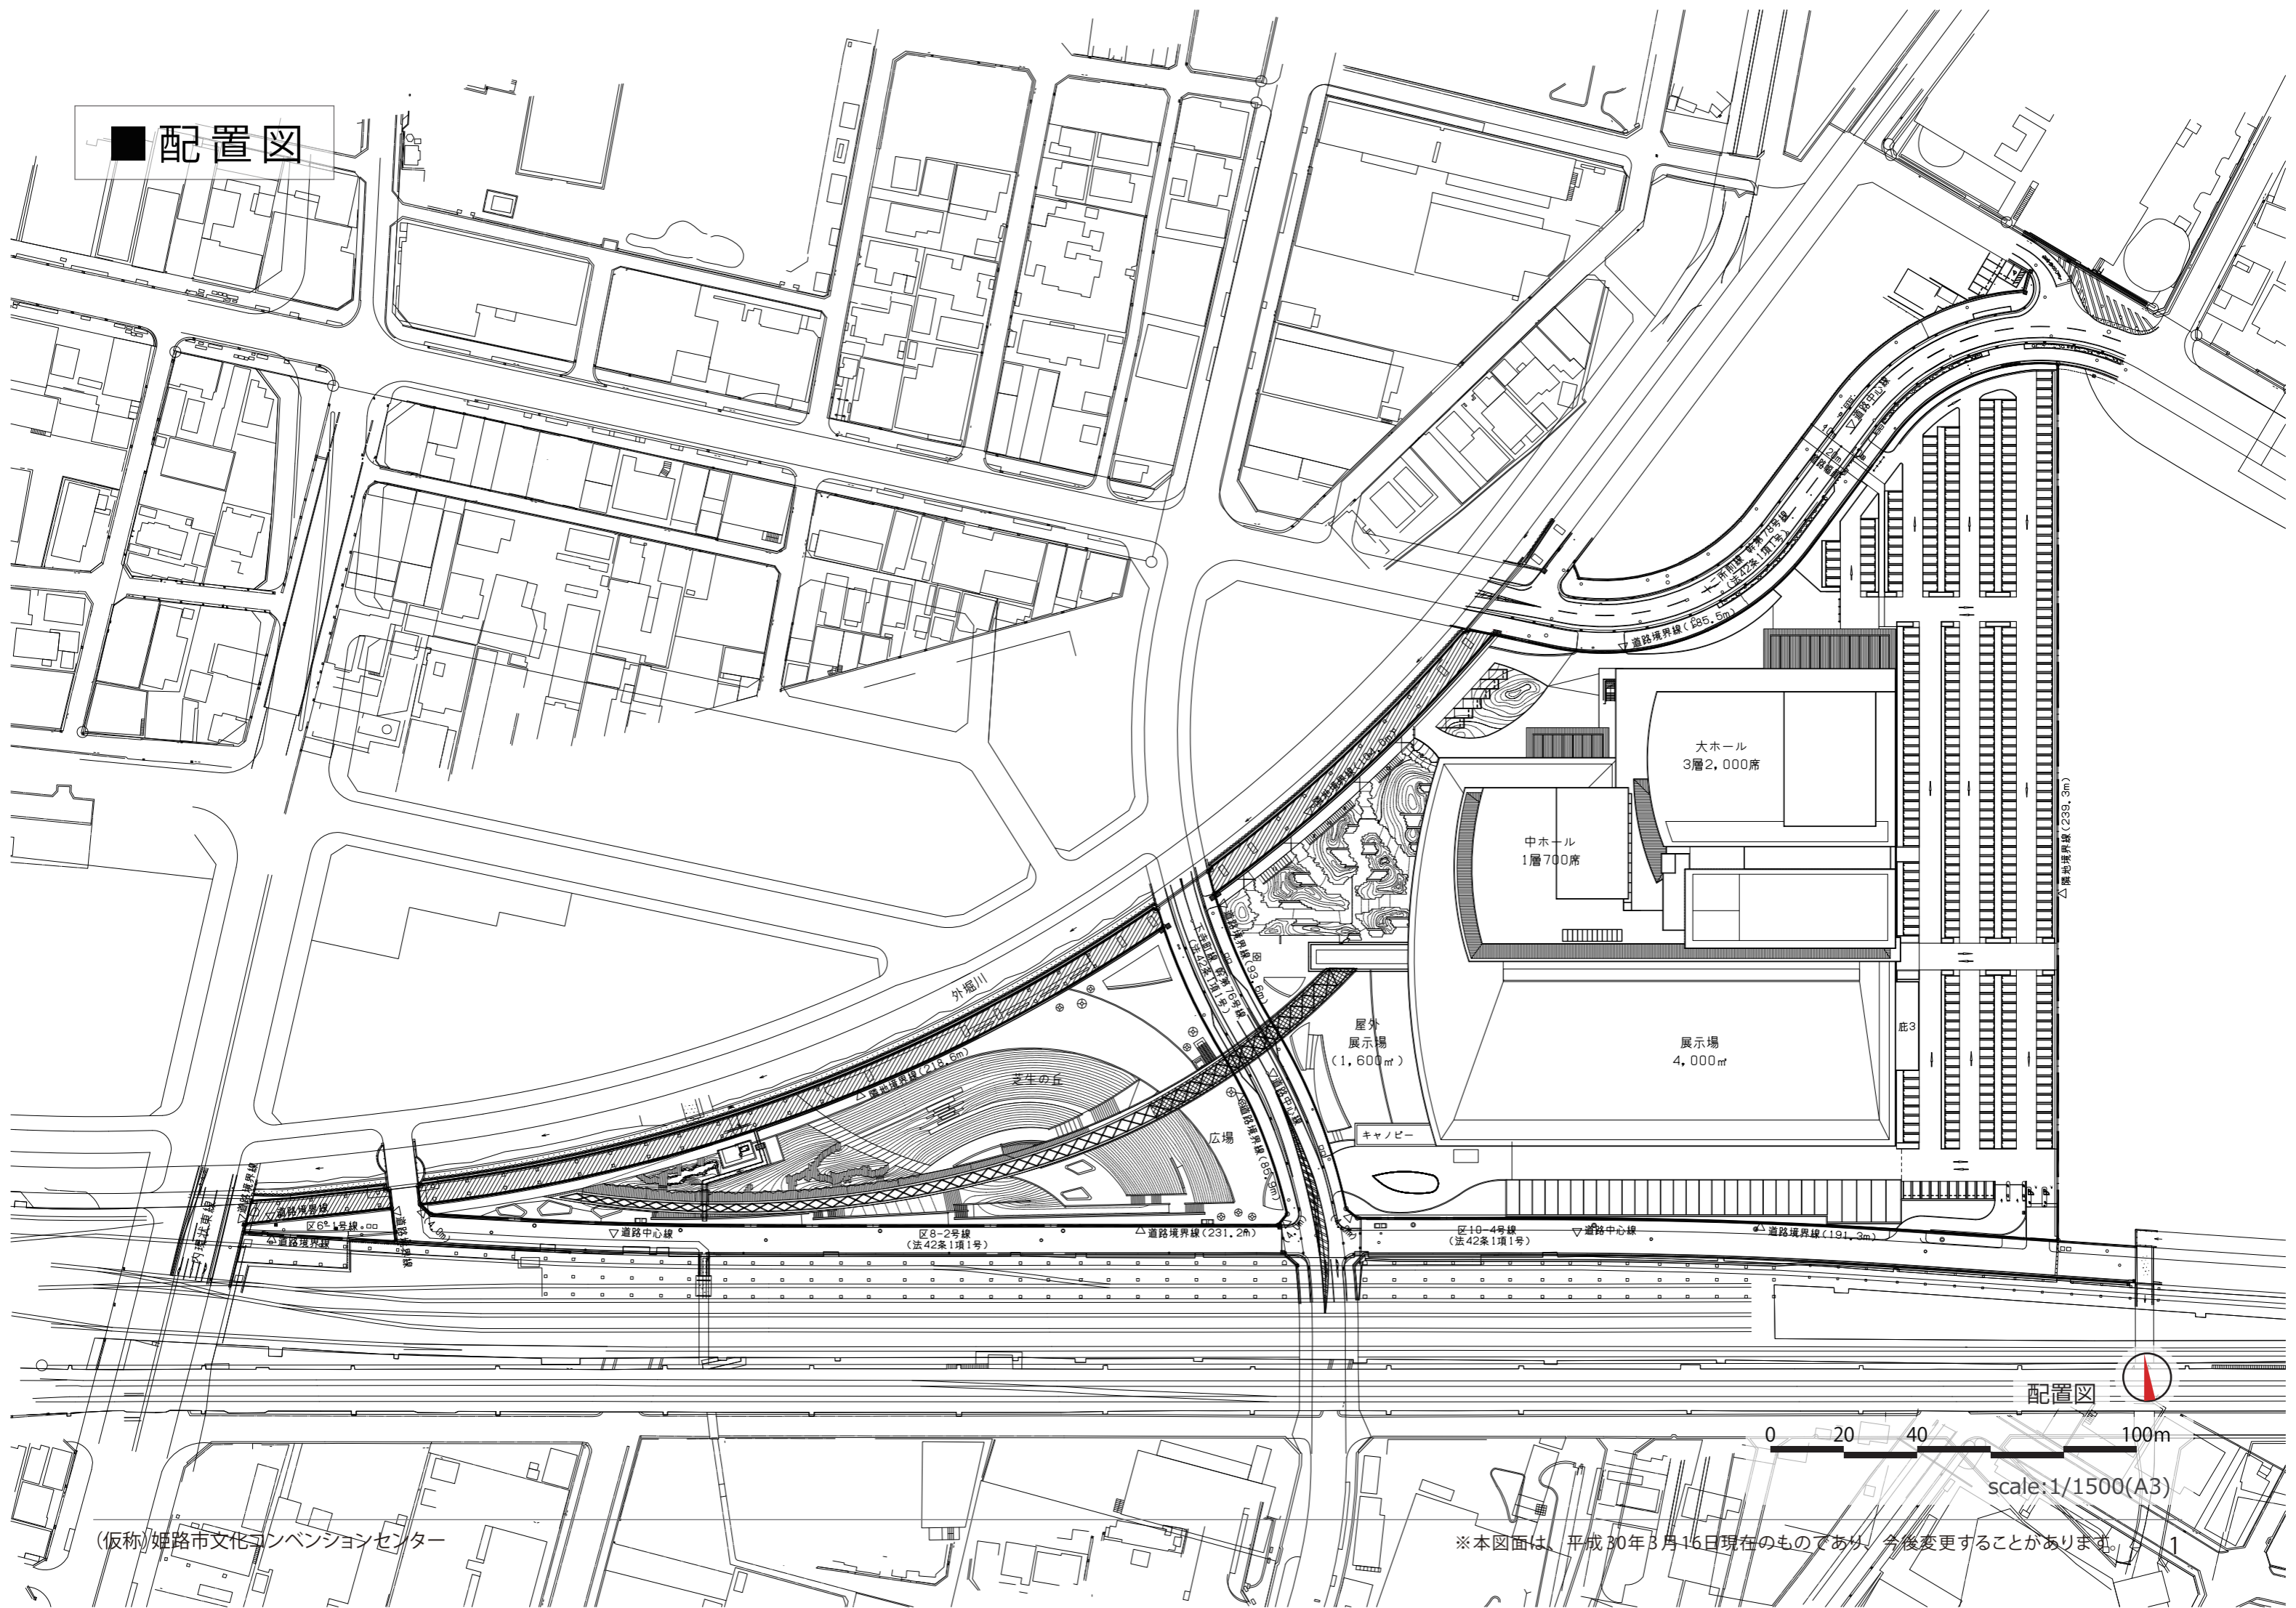


■ 平面図

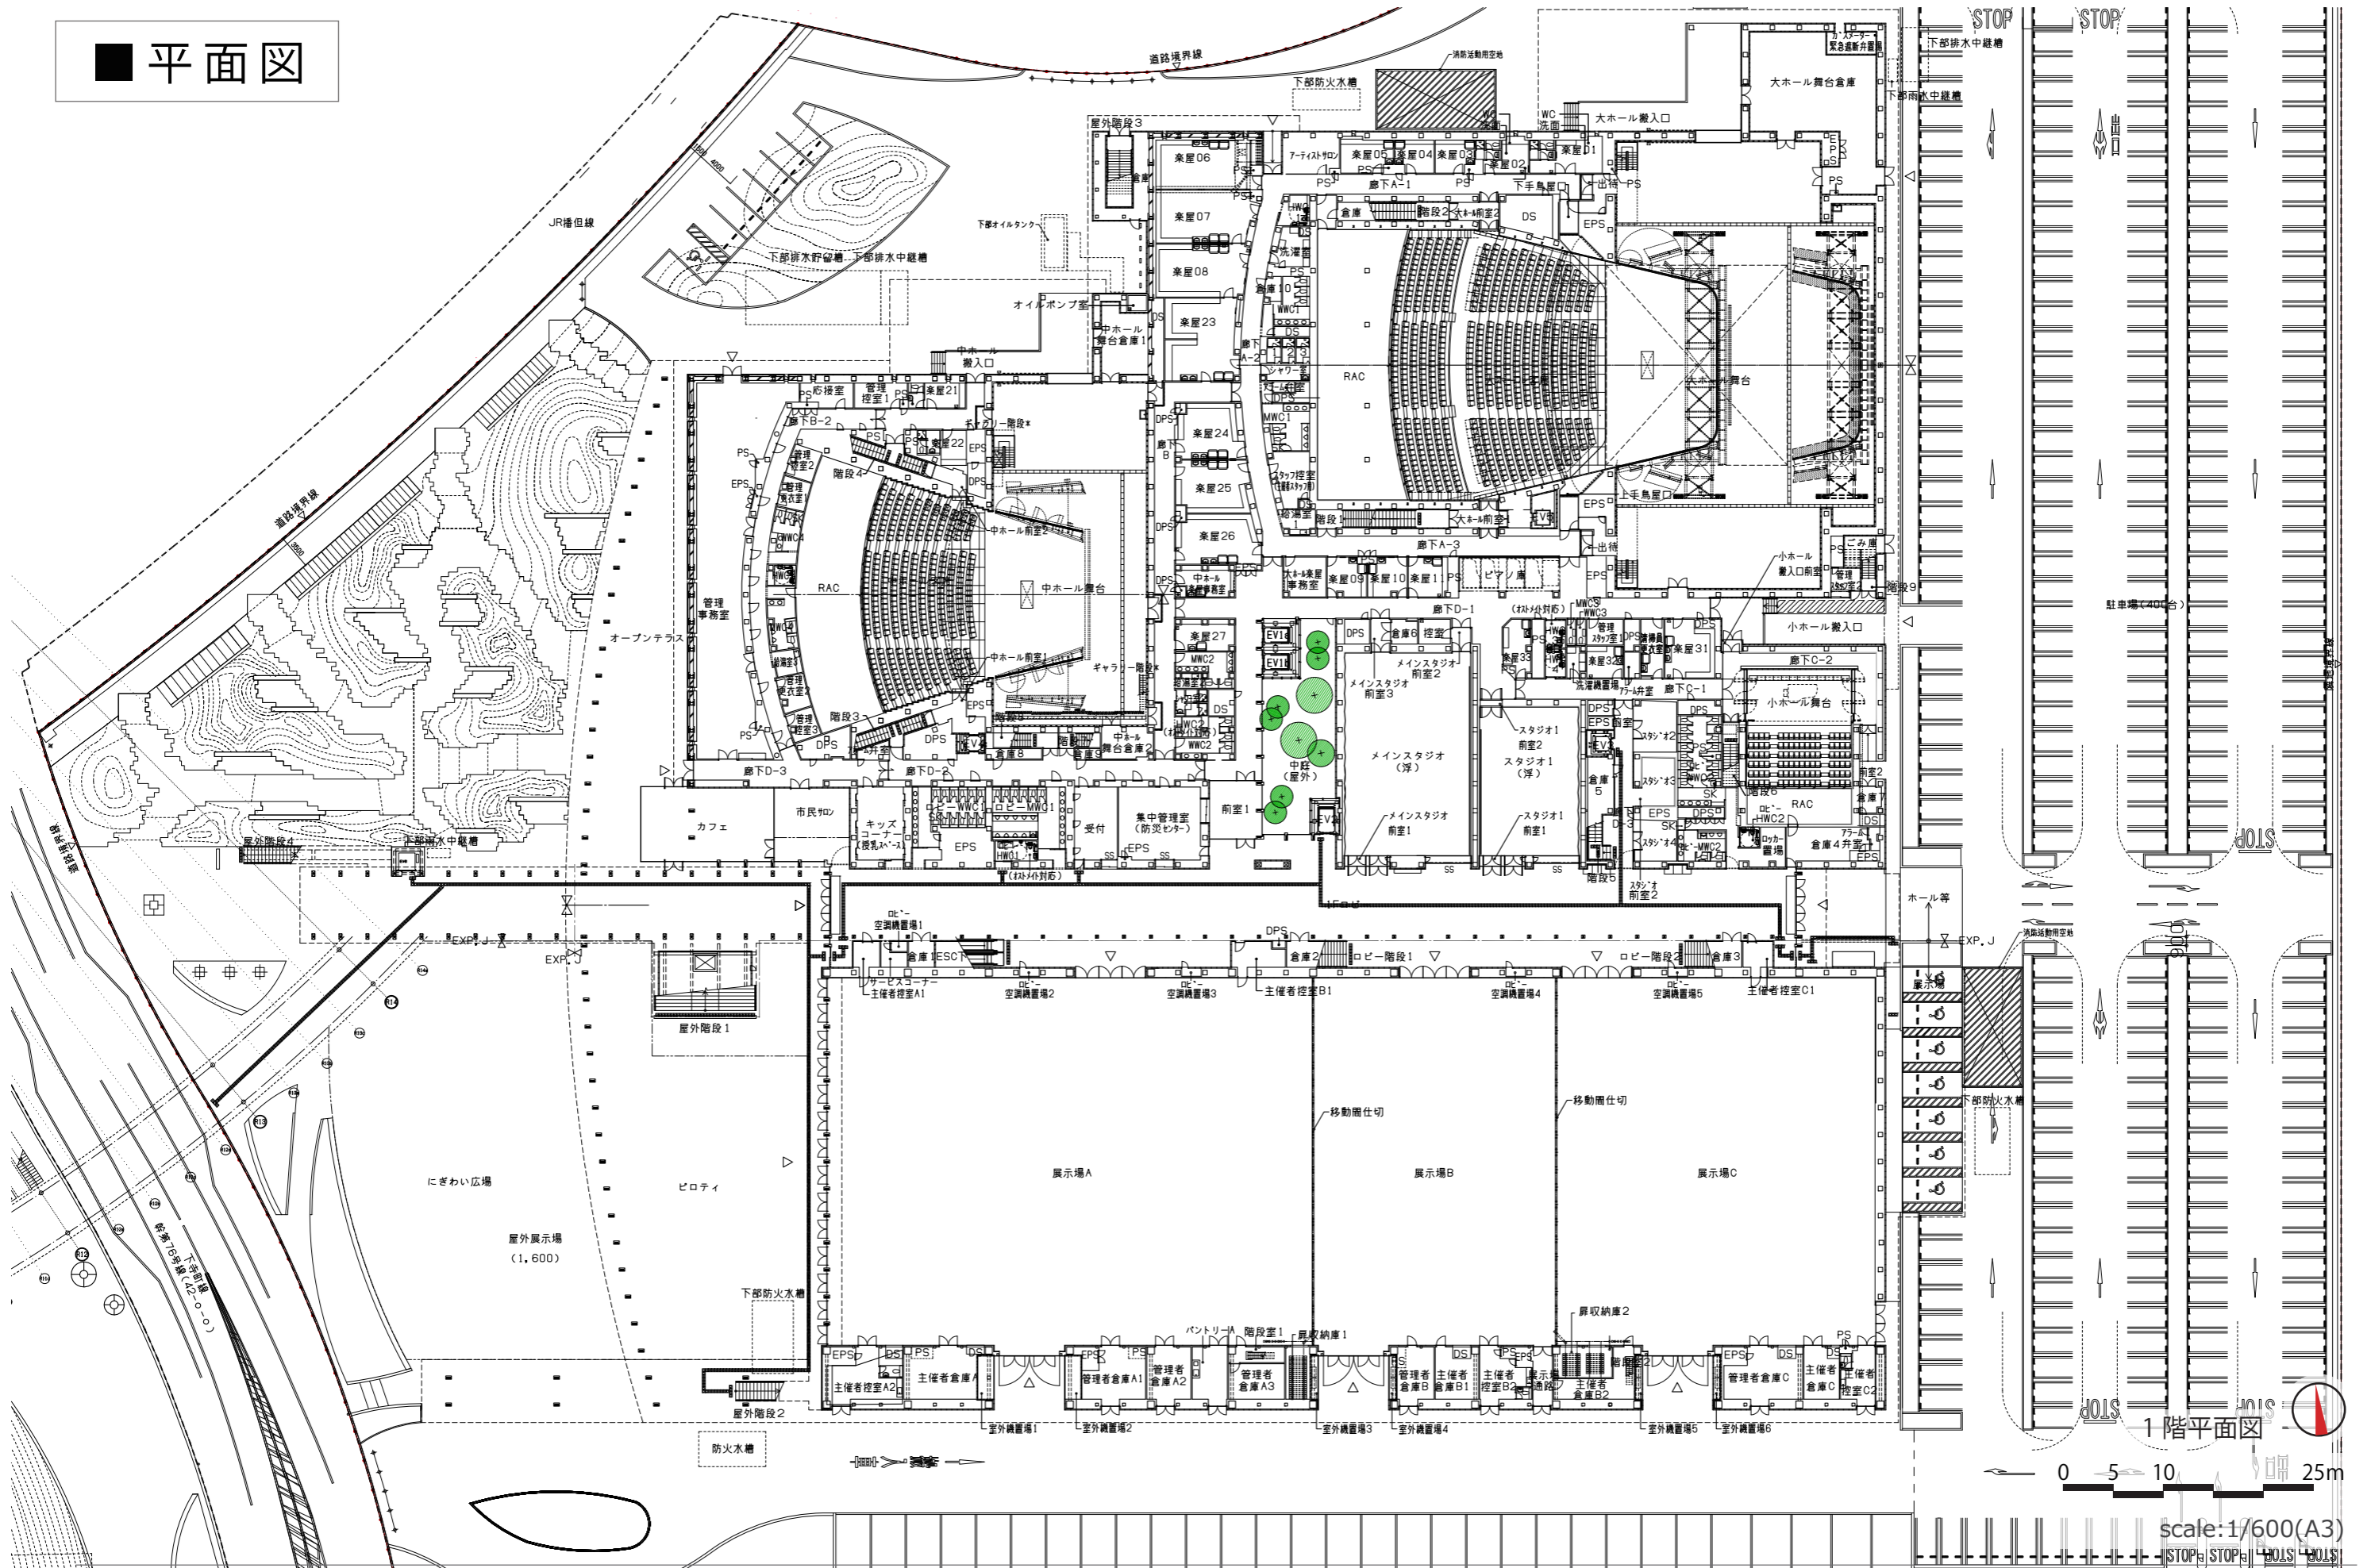

(仮称) 姫路市文化コンベンションセンター

※本図面は、平成30年3月16日現在のものであり、今後変更することがあります。

■ 平面図

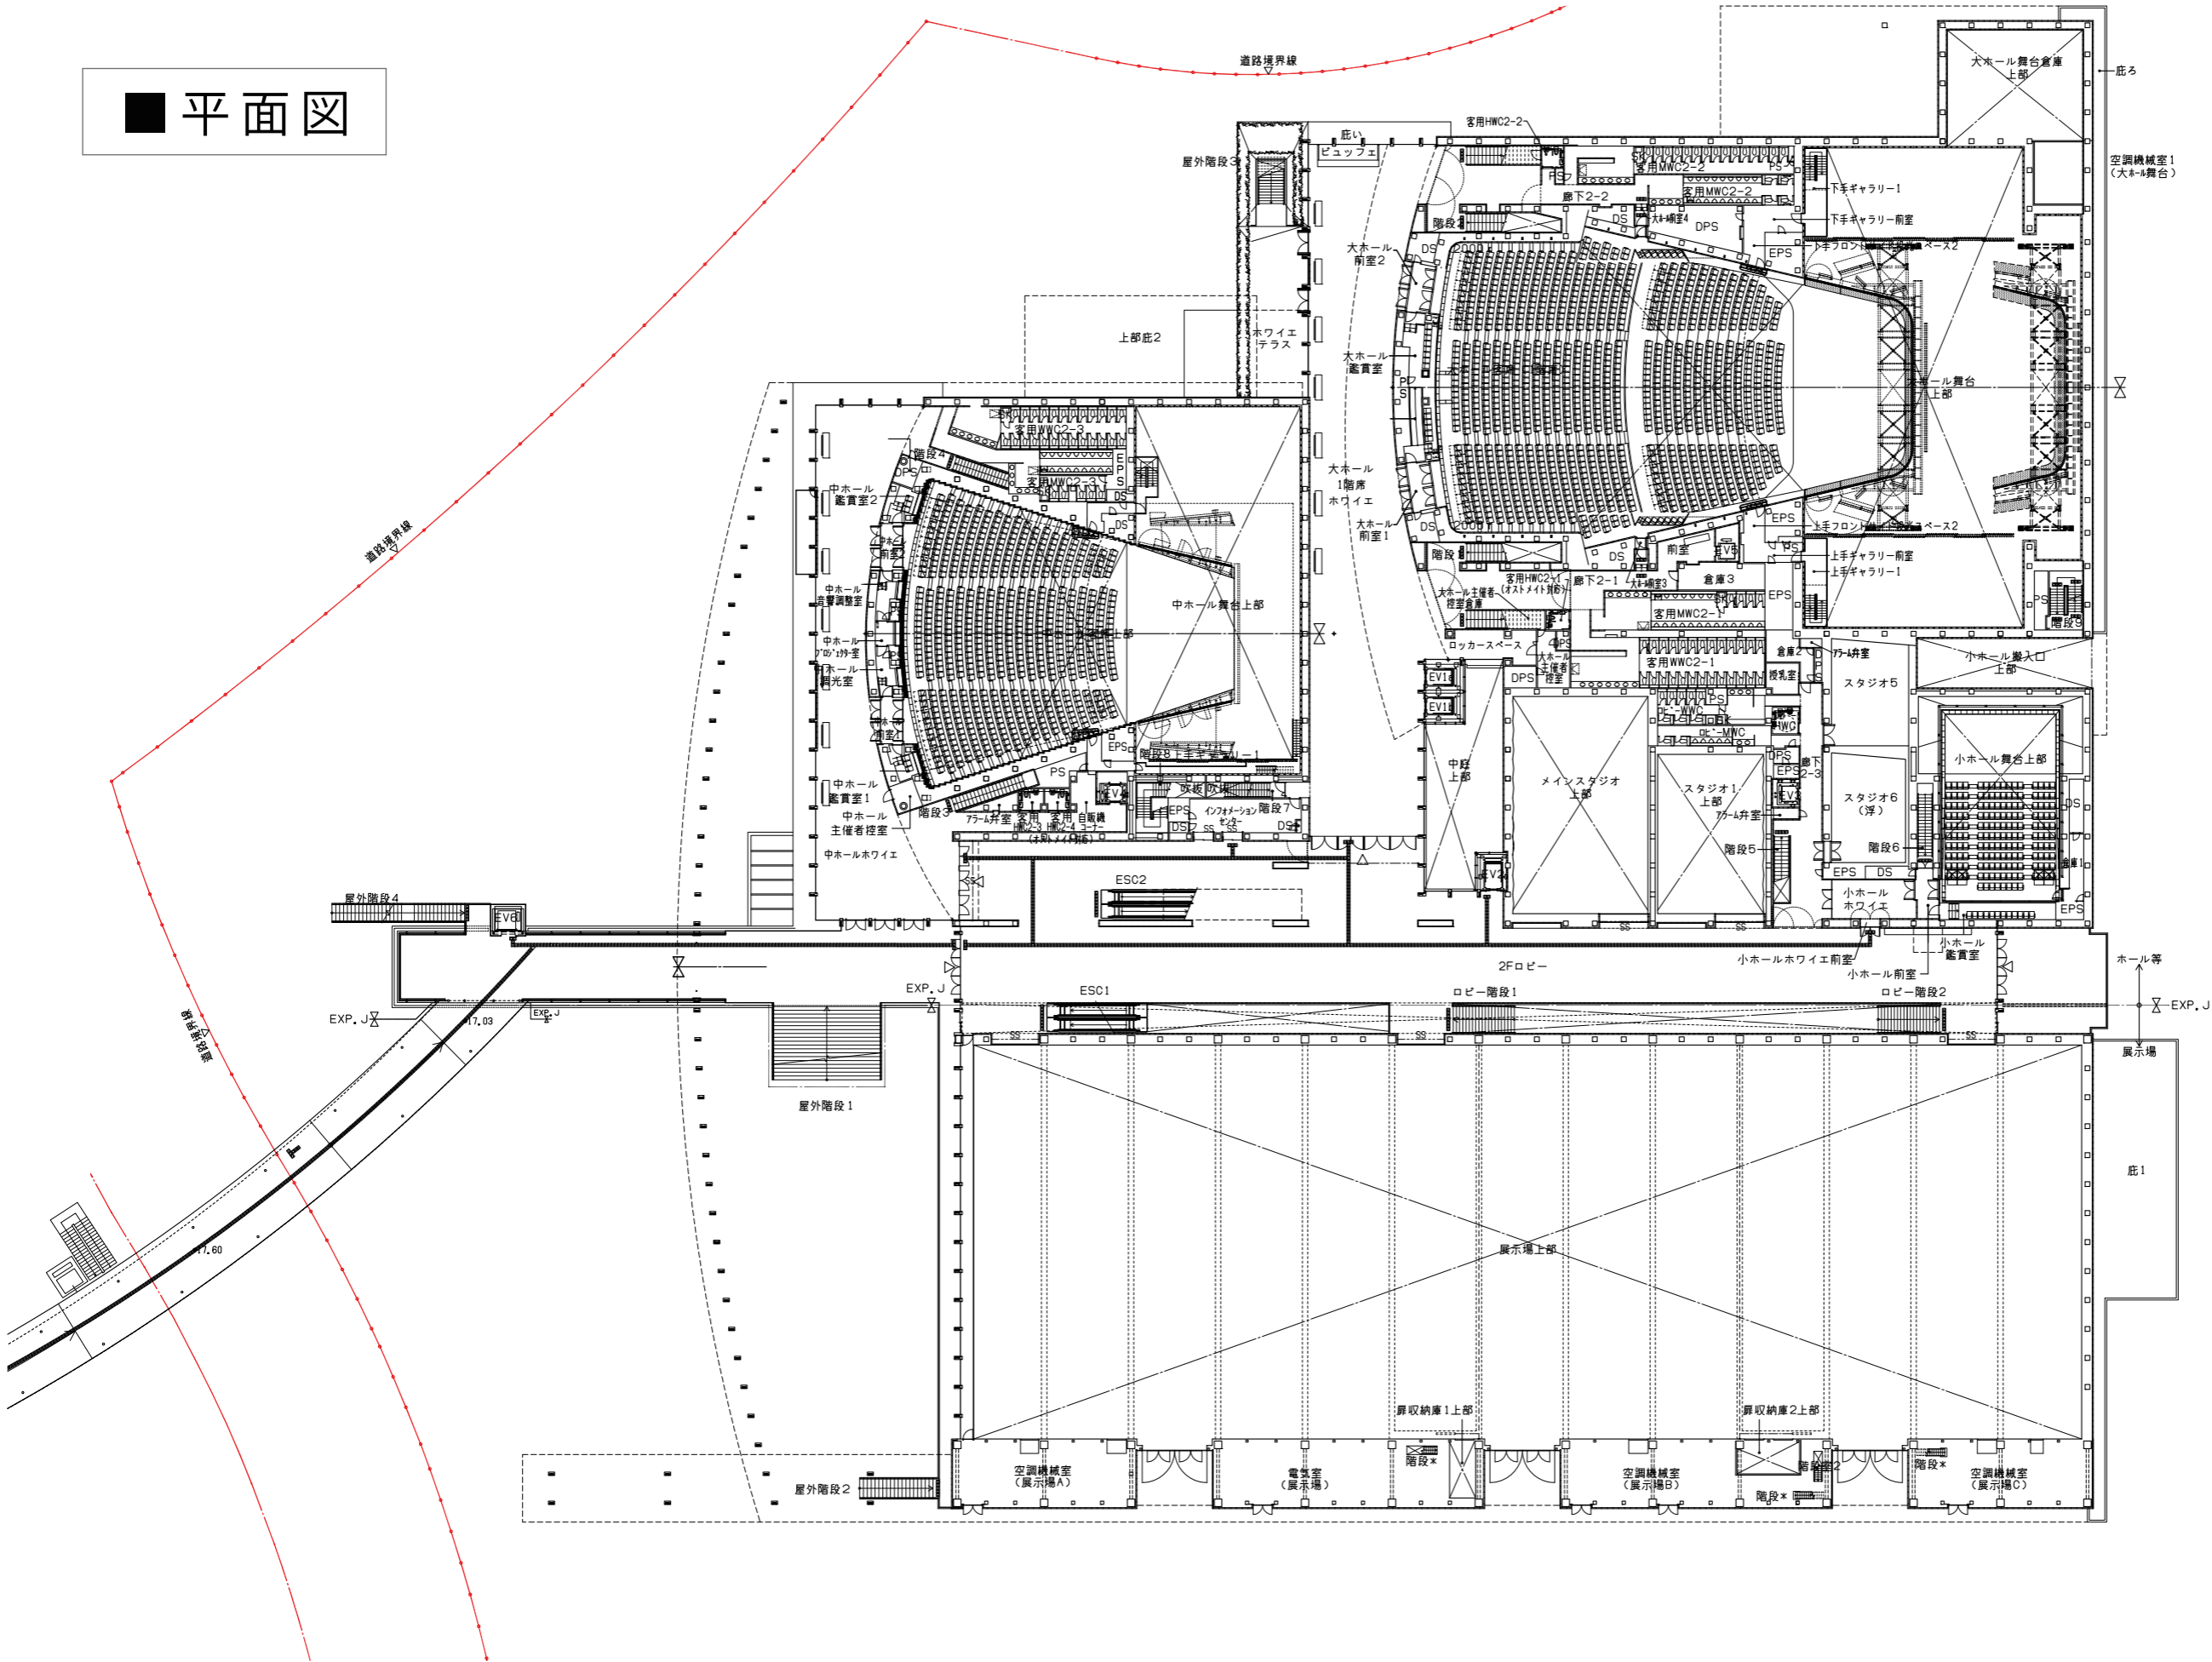


2階平面図



0 5 10 25m

scale:1/600(A3)

■ 平面図

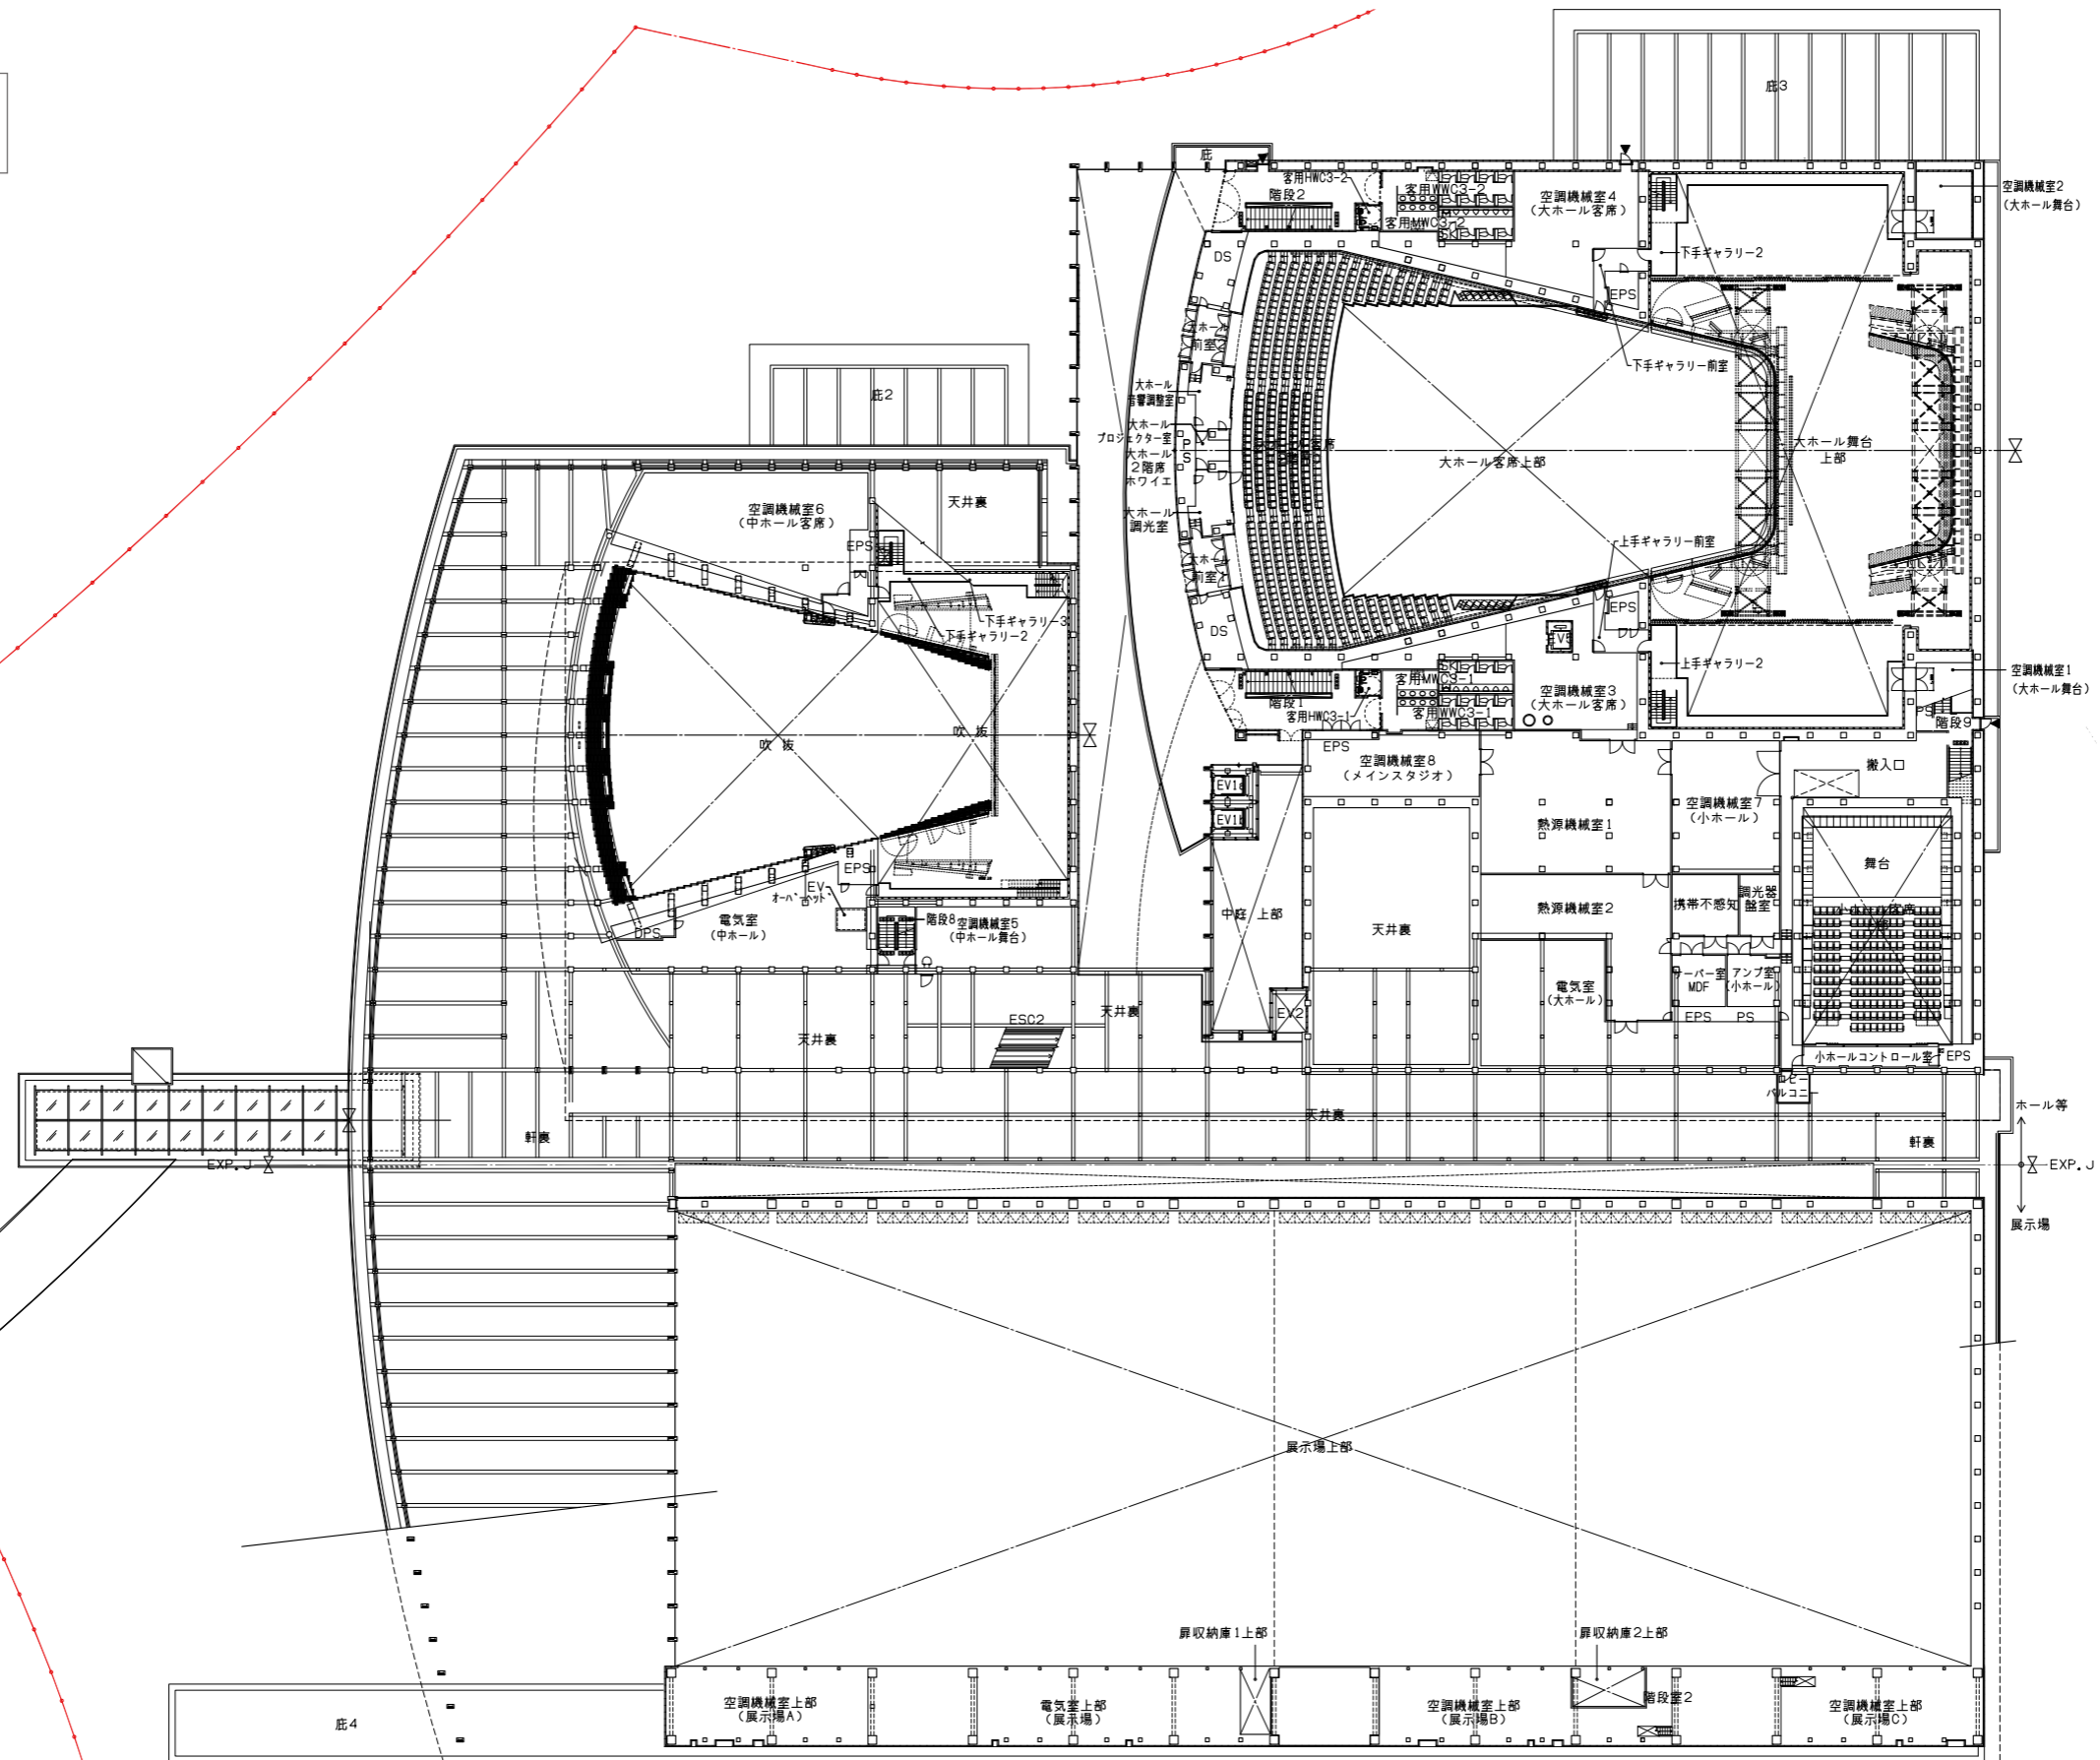


3階平面図



0 5 10 25m

scale:1/600(A3)

■ 平面図

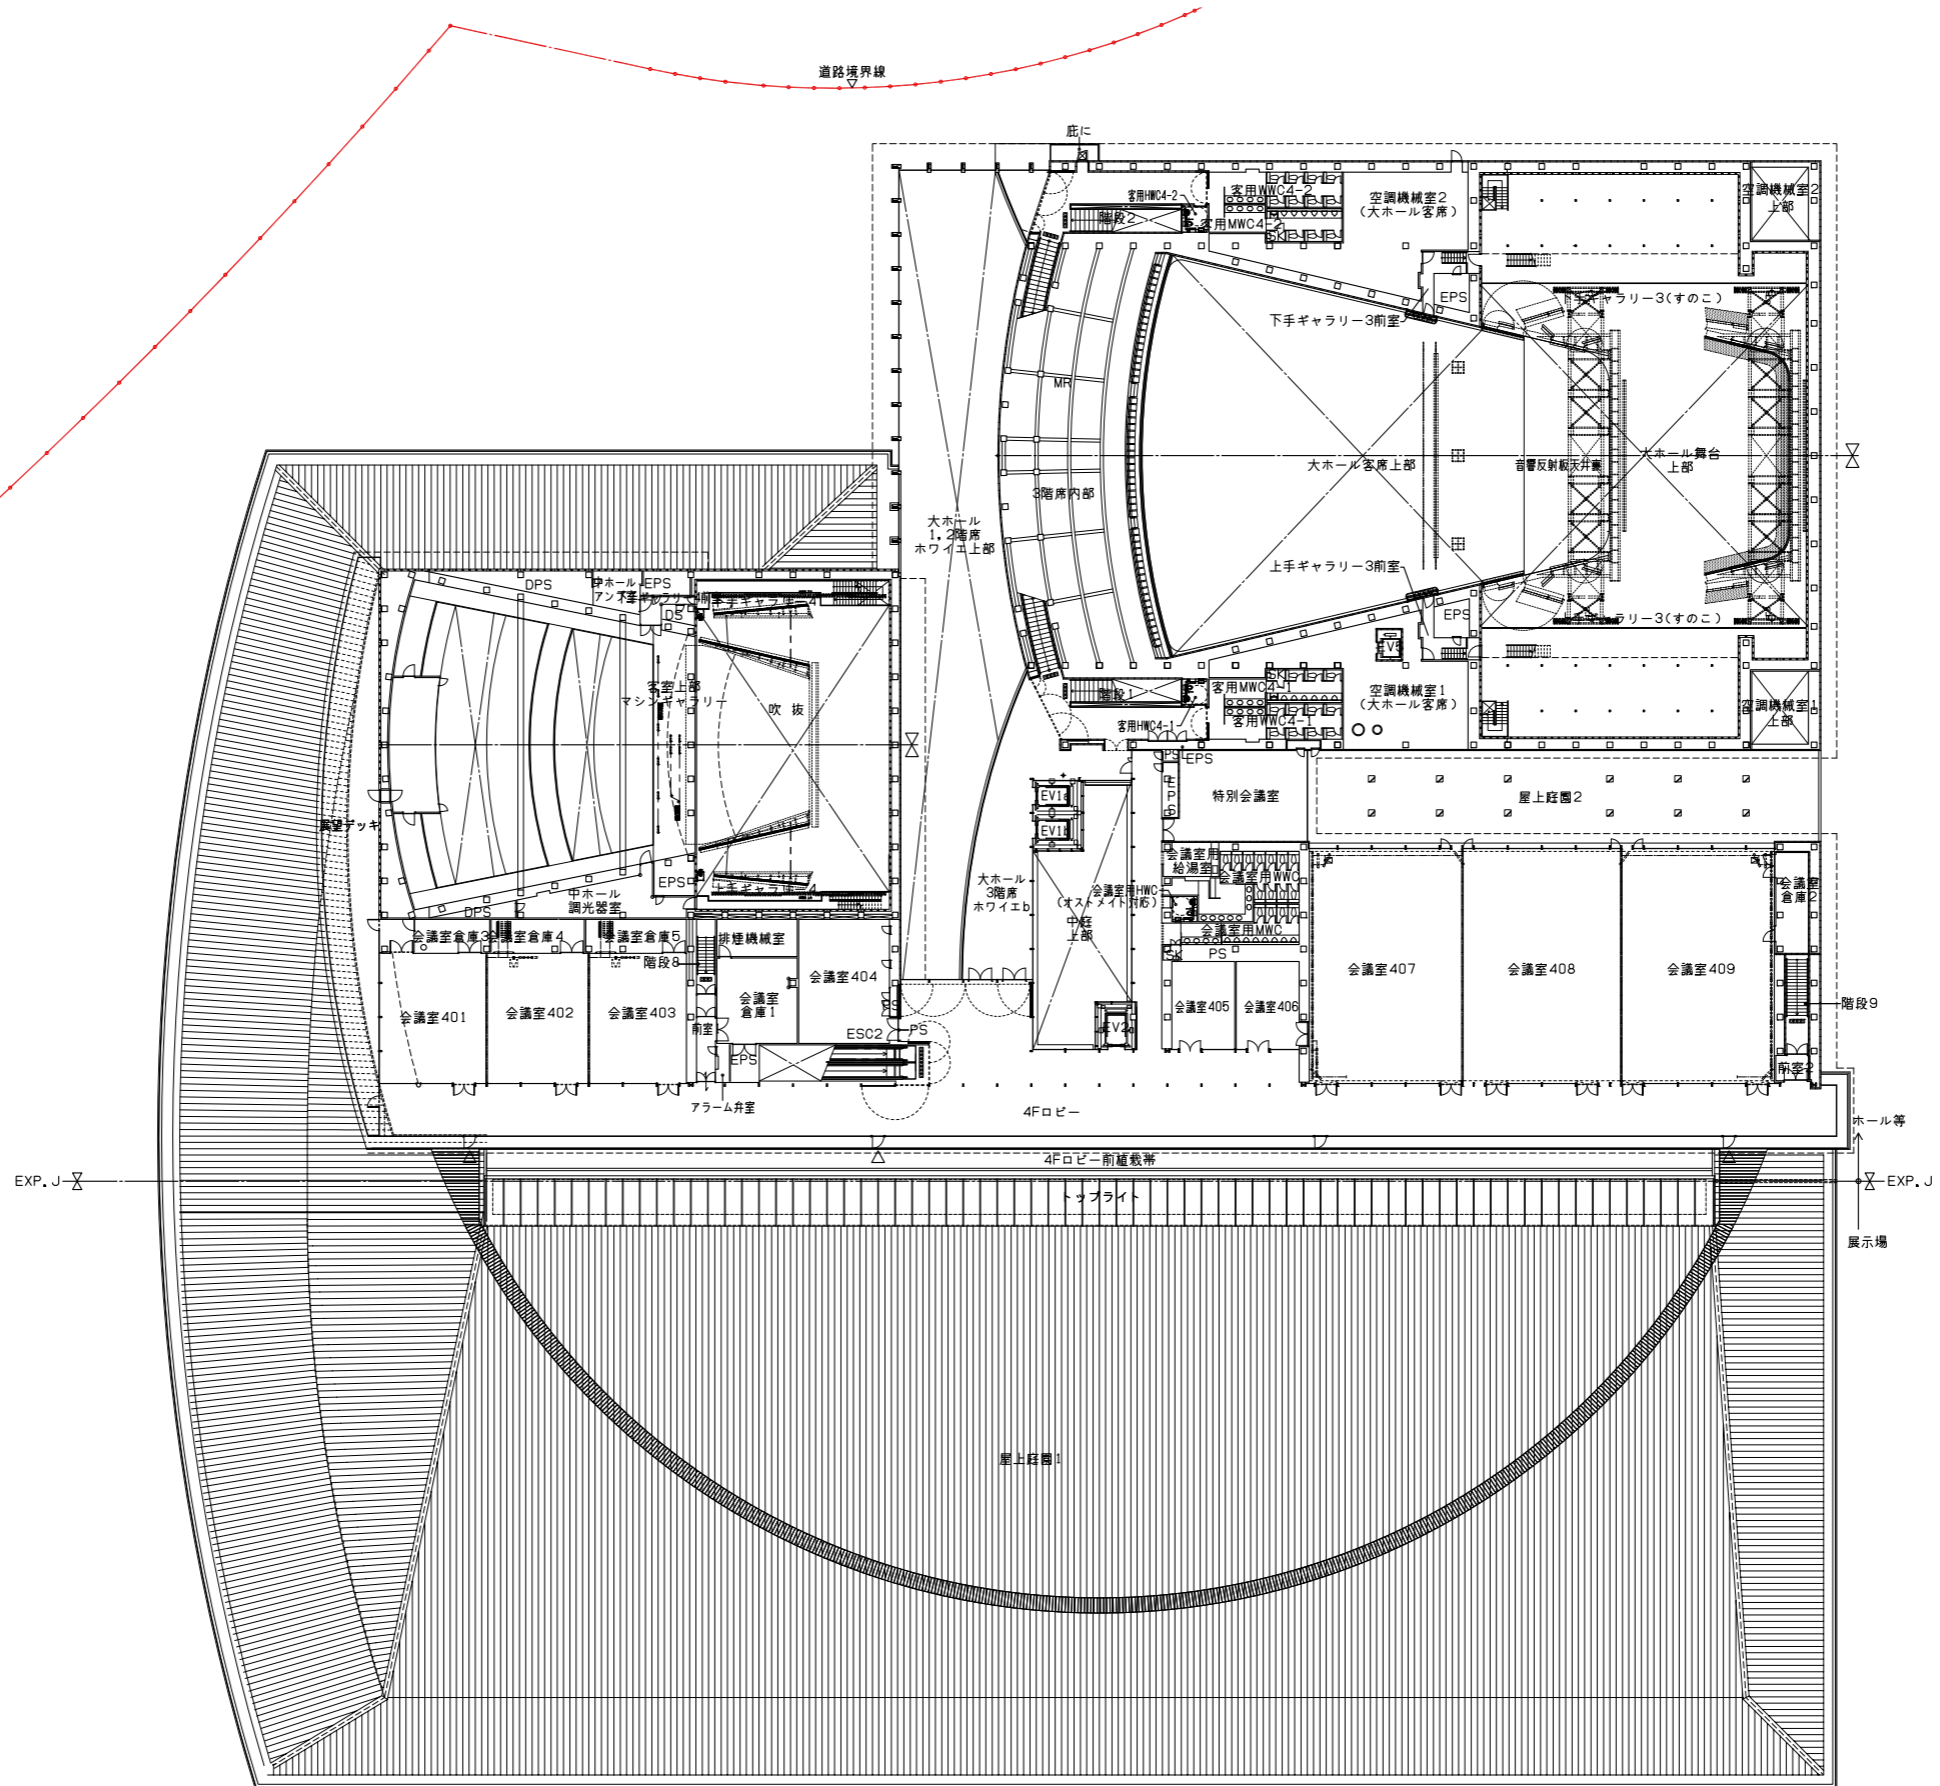


4階平面図



0 5 10 25m

scale:1/600(A3)

■ 平面図

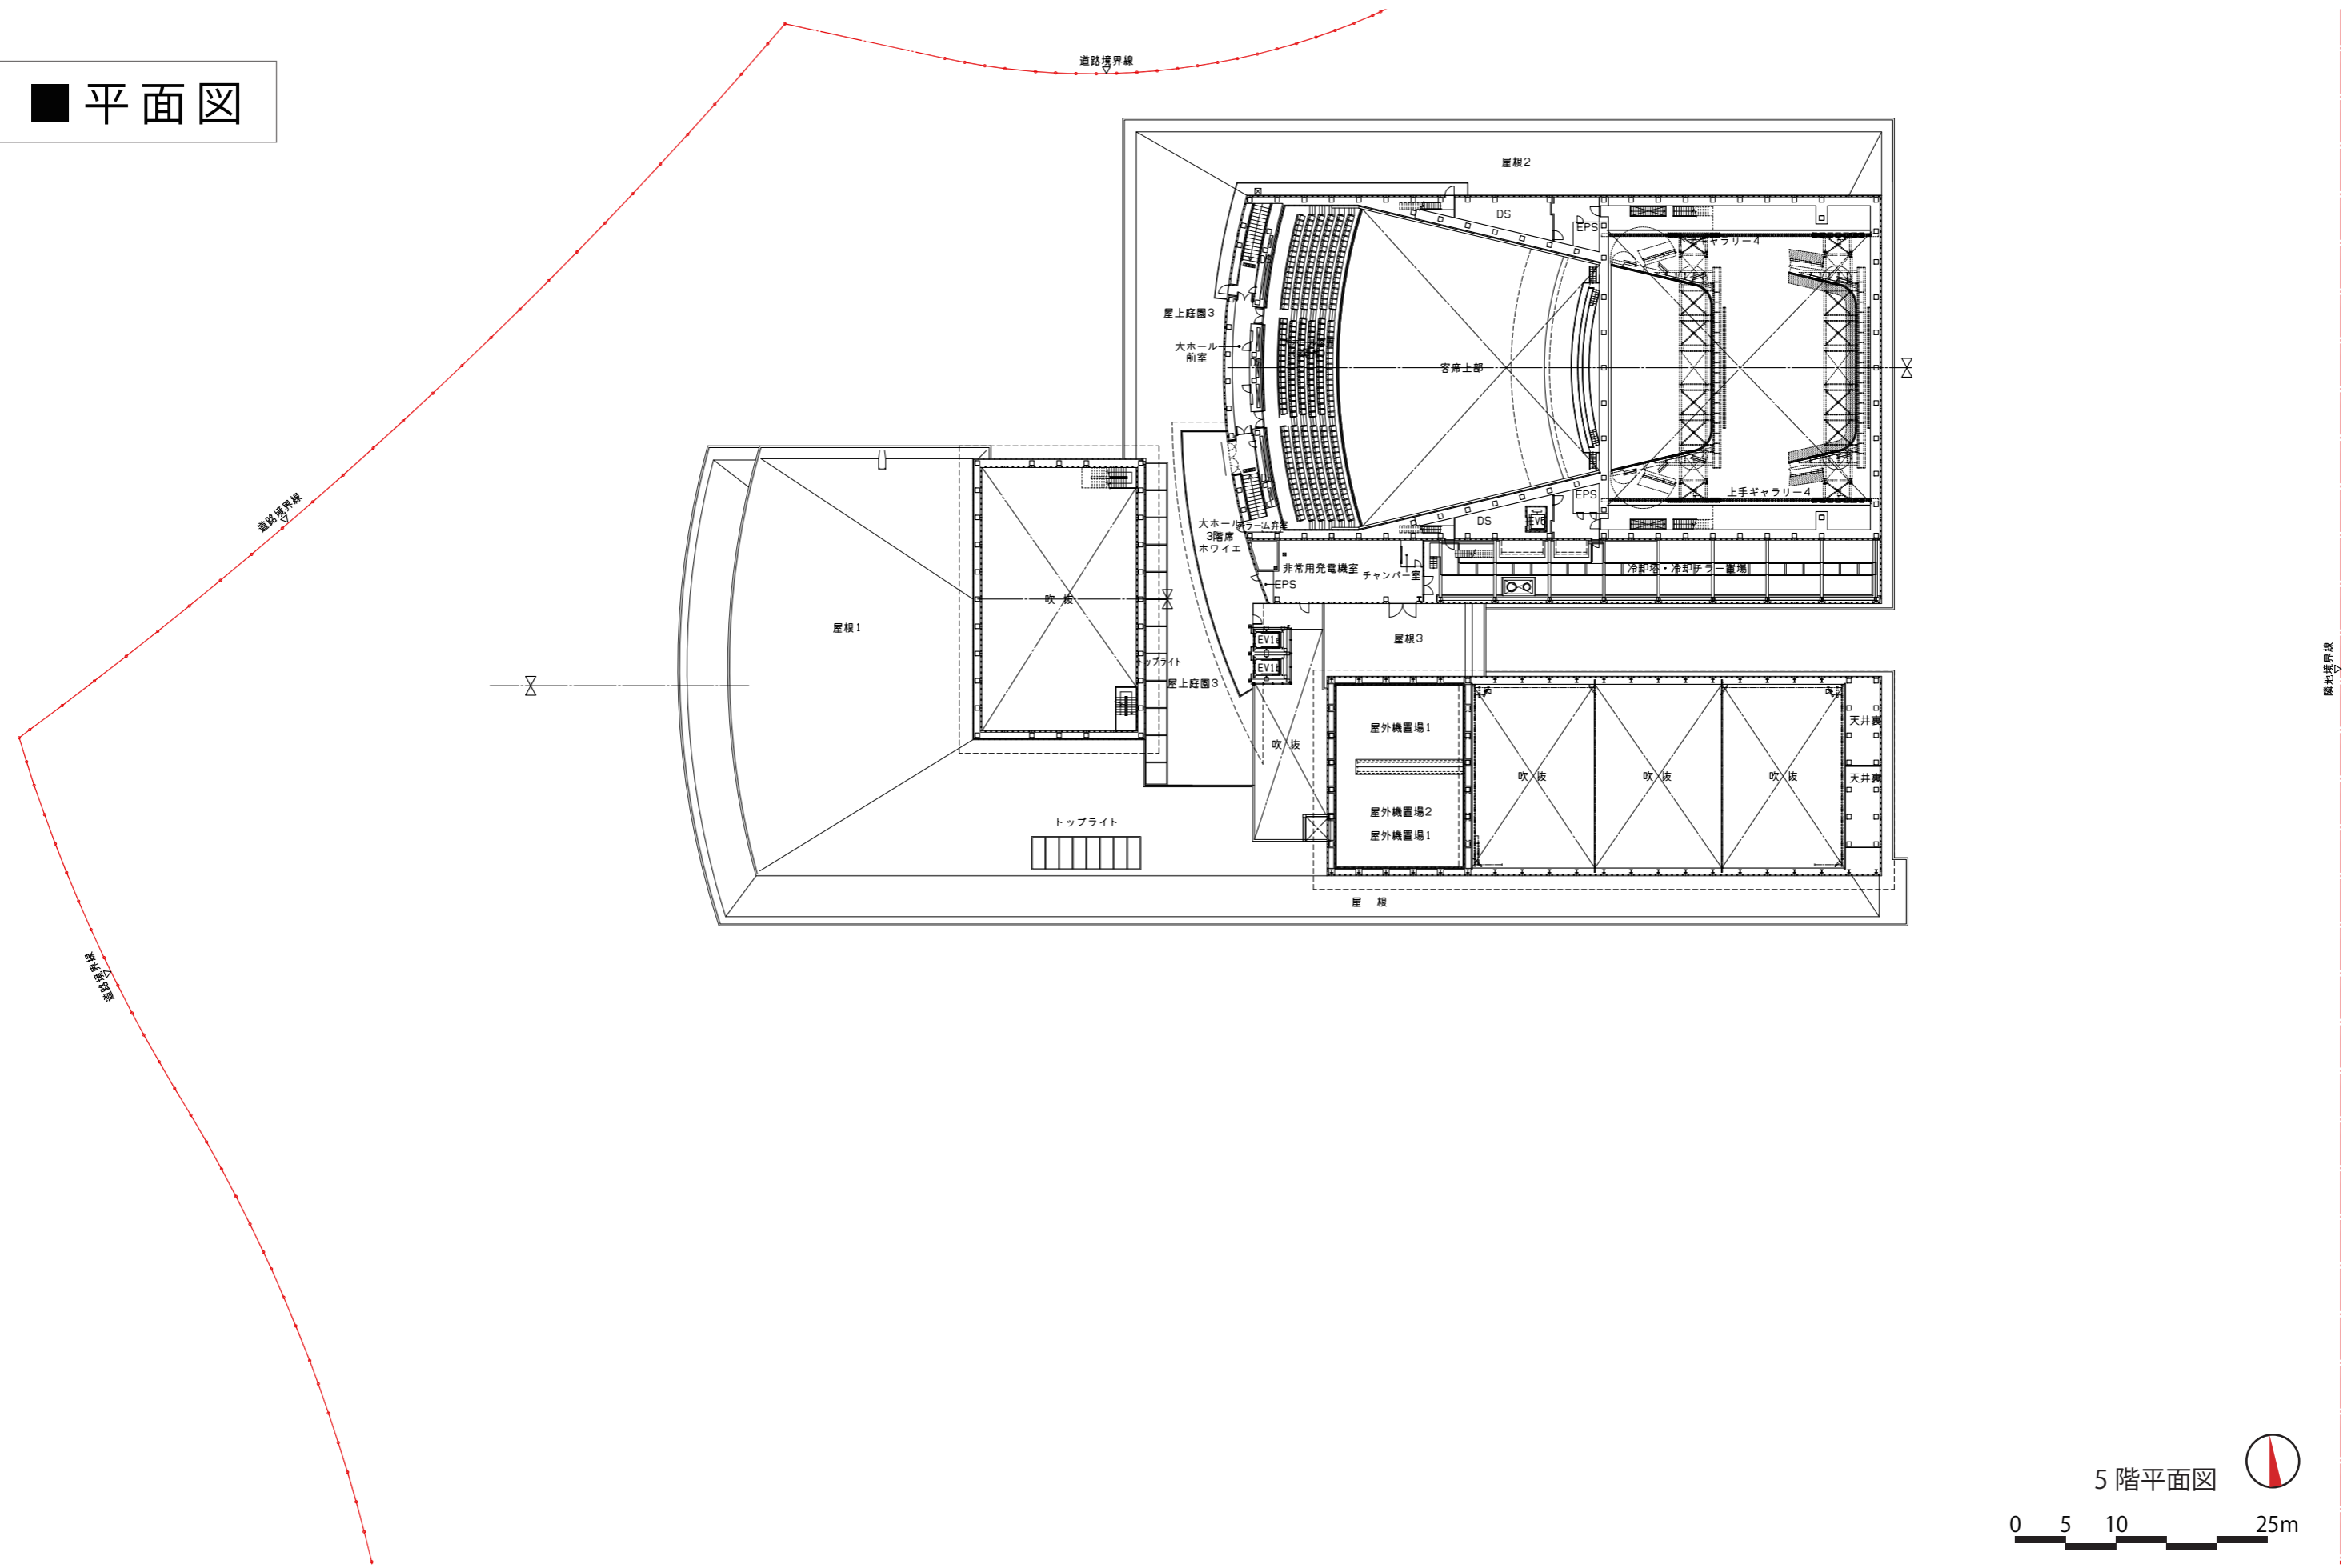

5階平面図



scale:1/600(A3)

■ 立面図

