


凡 例		例		
区 分			外壁の構造 柱間の距離	建物の高 さの限度
---	姫路市界			
---	都市計画区域界			
---	市街化区域界			
---	用途地域界			
---	建ぺい率・容積率界			
■	第一種低層住居専用地域	1.0m	10m	
■	第一種低層住居専用地域		10m	
■	第二種低層住居専用地域		10m	
■	第一種中高層住居専用地域			
■	第二種中高層住居専用地域			
■	第一種住居地域			
■	第二種住居地域			
■	準住居地域			
■	近隣商業地域			
■	商業地域			
■	準工業地域 (大規模集客施設制限地区)			
■	工業地域			
■	工業専用地域			
■	特別工業地区			
■	高度地区(第一種)			12m
■	高度地区(第二種)			15m
■	高度利用地区			
■	防火地域			
■	準防火地域			
■	臨港地区			
■	駐車場整備地区			
■	公園・緑地・墓園			
→	都市計画道路			
→	都市計画河川			
→	都市高速鉄道			
■	地区計画区域			
■	集落地区計画区域			
市街化区域及び 市街化調整区域	決 定	昭和46年3月16日 兵庫県告示第361の6号		
	変 更	平成22年4月27日 兵庫県告示第524号		
用 途 地 域	決 定 (8用途)	昭和48年9月25日 兵庫県告示第1548号		
	決 定 (12用途)	平成7年11月7日 兵庫県告示第1534号		
	変 更	平成25年3月5日 姫路市告示第64号		
特別用途地区	特別工業地区	決 定	昭和48年9月25日 姫路市告示第120号	
	大規模集客施設 制限地区	決 定	平成7年11月7日 姫路市告示第228号	
	変 更	平成21年6月23日 姫路市告示第240号		
	変 更	平成25年3月5日 姫路市告示第65号		
高 度 地 区	決 定	平成7年11月7日 姫路市告示第229号		
	変 更	平成22年4月27日 姫路市告示第173号		
防 火 地 域 及 び 準 防 火 地 域	決 定	昭和25年2月15日 建設省告示第68号		
	変 更	平成25年3月5日 姫路市告示第66号		
臨 港 地 区	決 定	昭和40年3月22日 建設省告示第68号		
	変 更	平成24年3月30日 兵庫県告示第442号		
駐 車 場 整 備 地 区	決 定	平成6年6月16日 姫路市告示第125号		

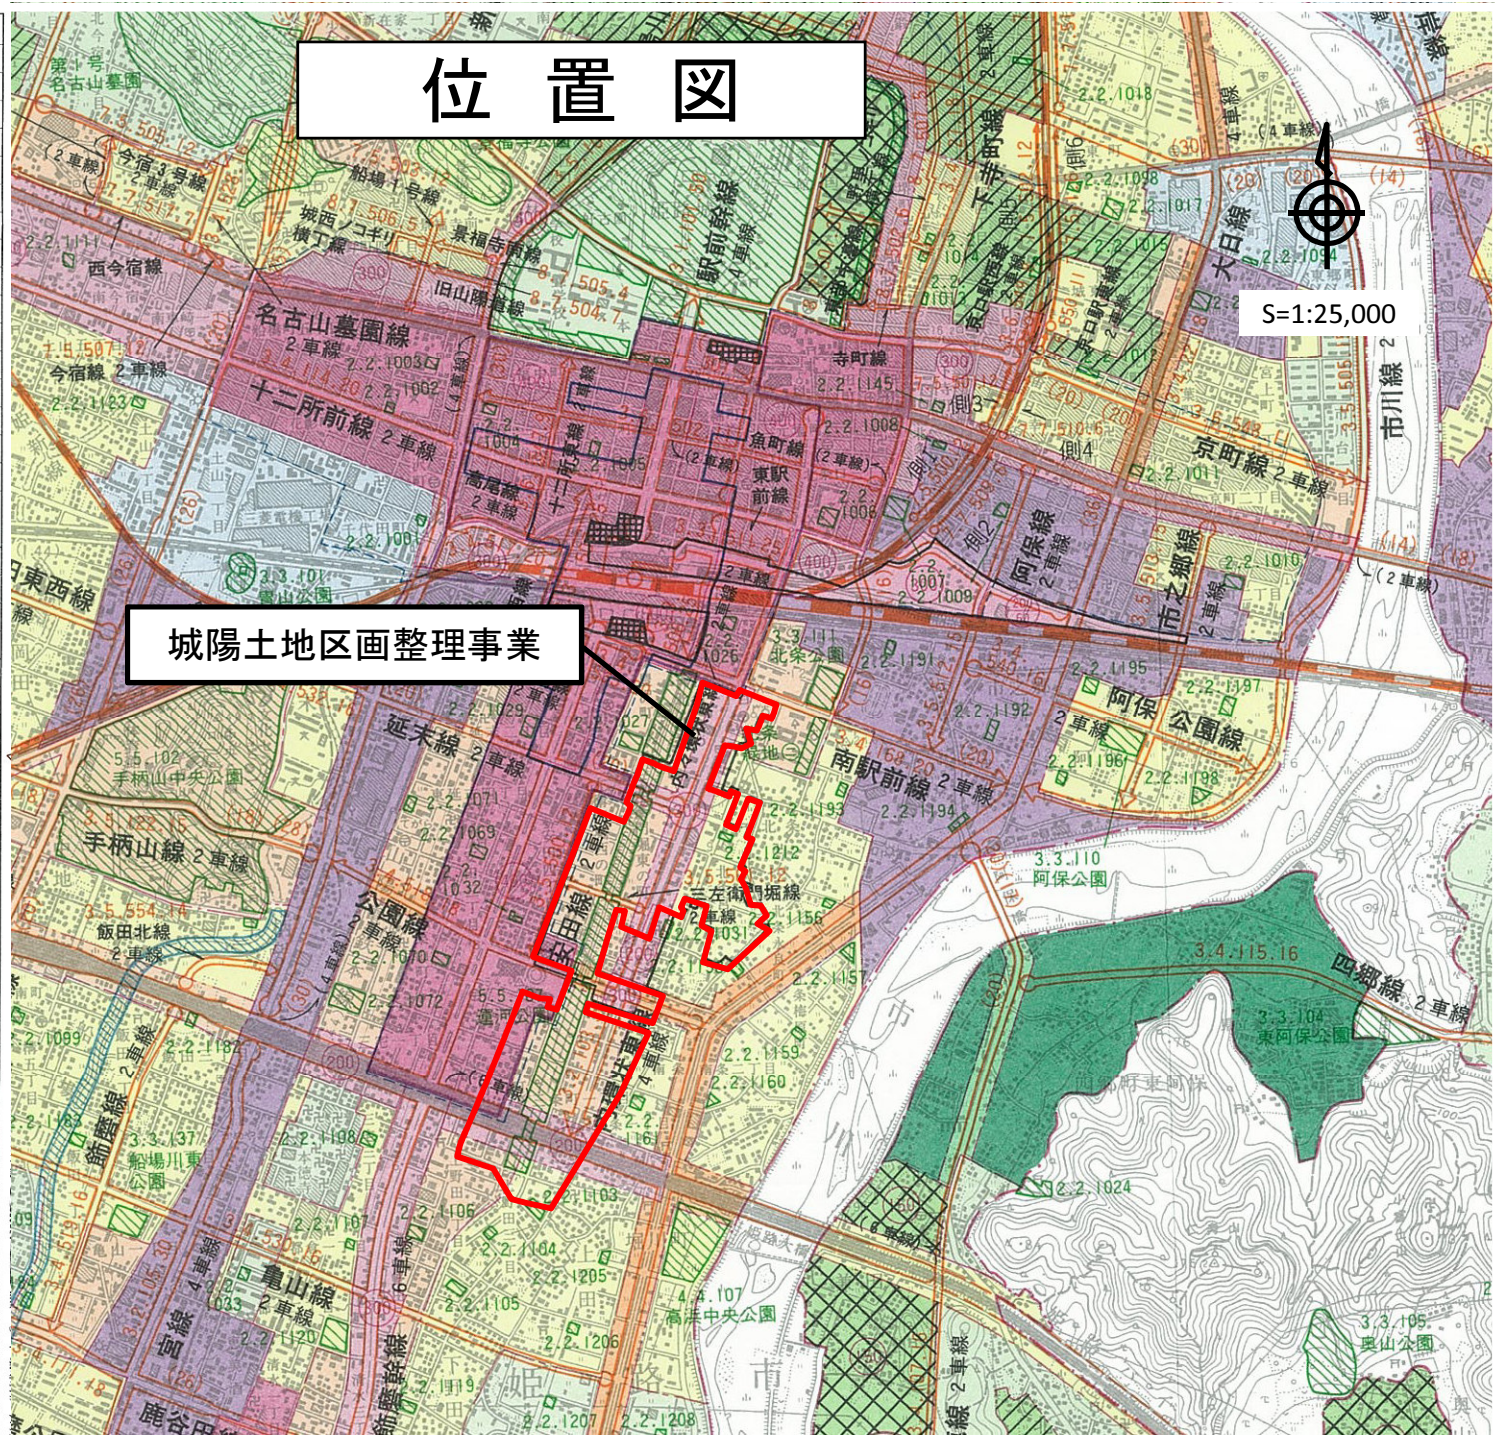

位置図

城陽土地地区画整理事業

S=1:25,000