


兵庫県中播都市計画(姫路市)総括図

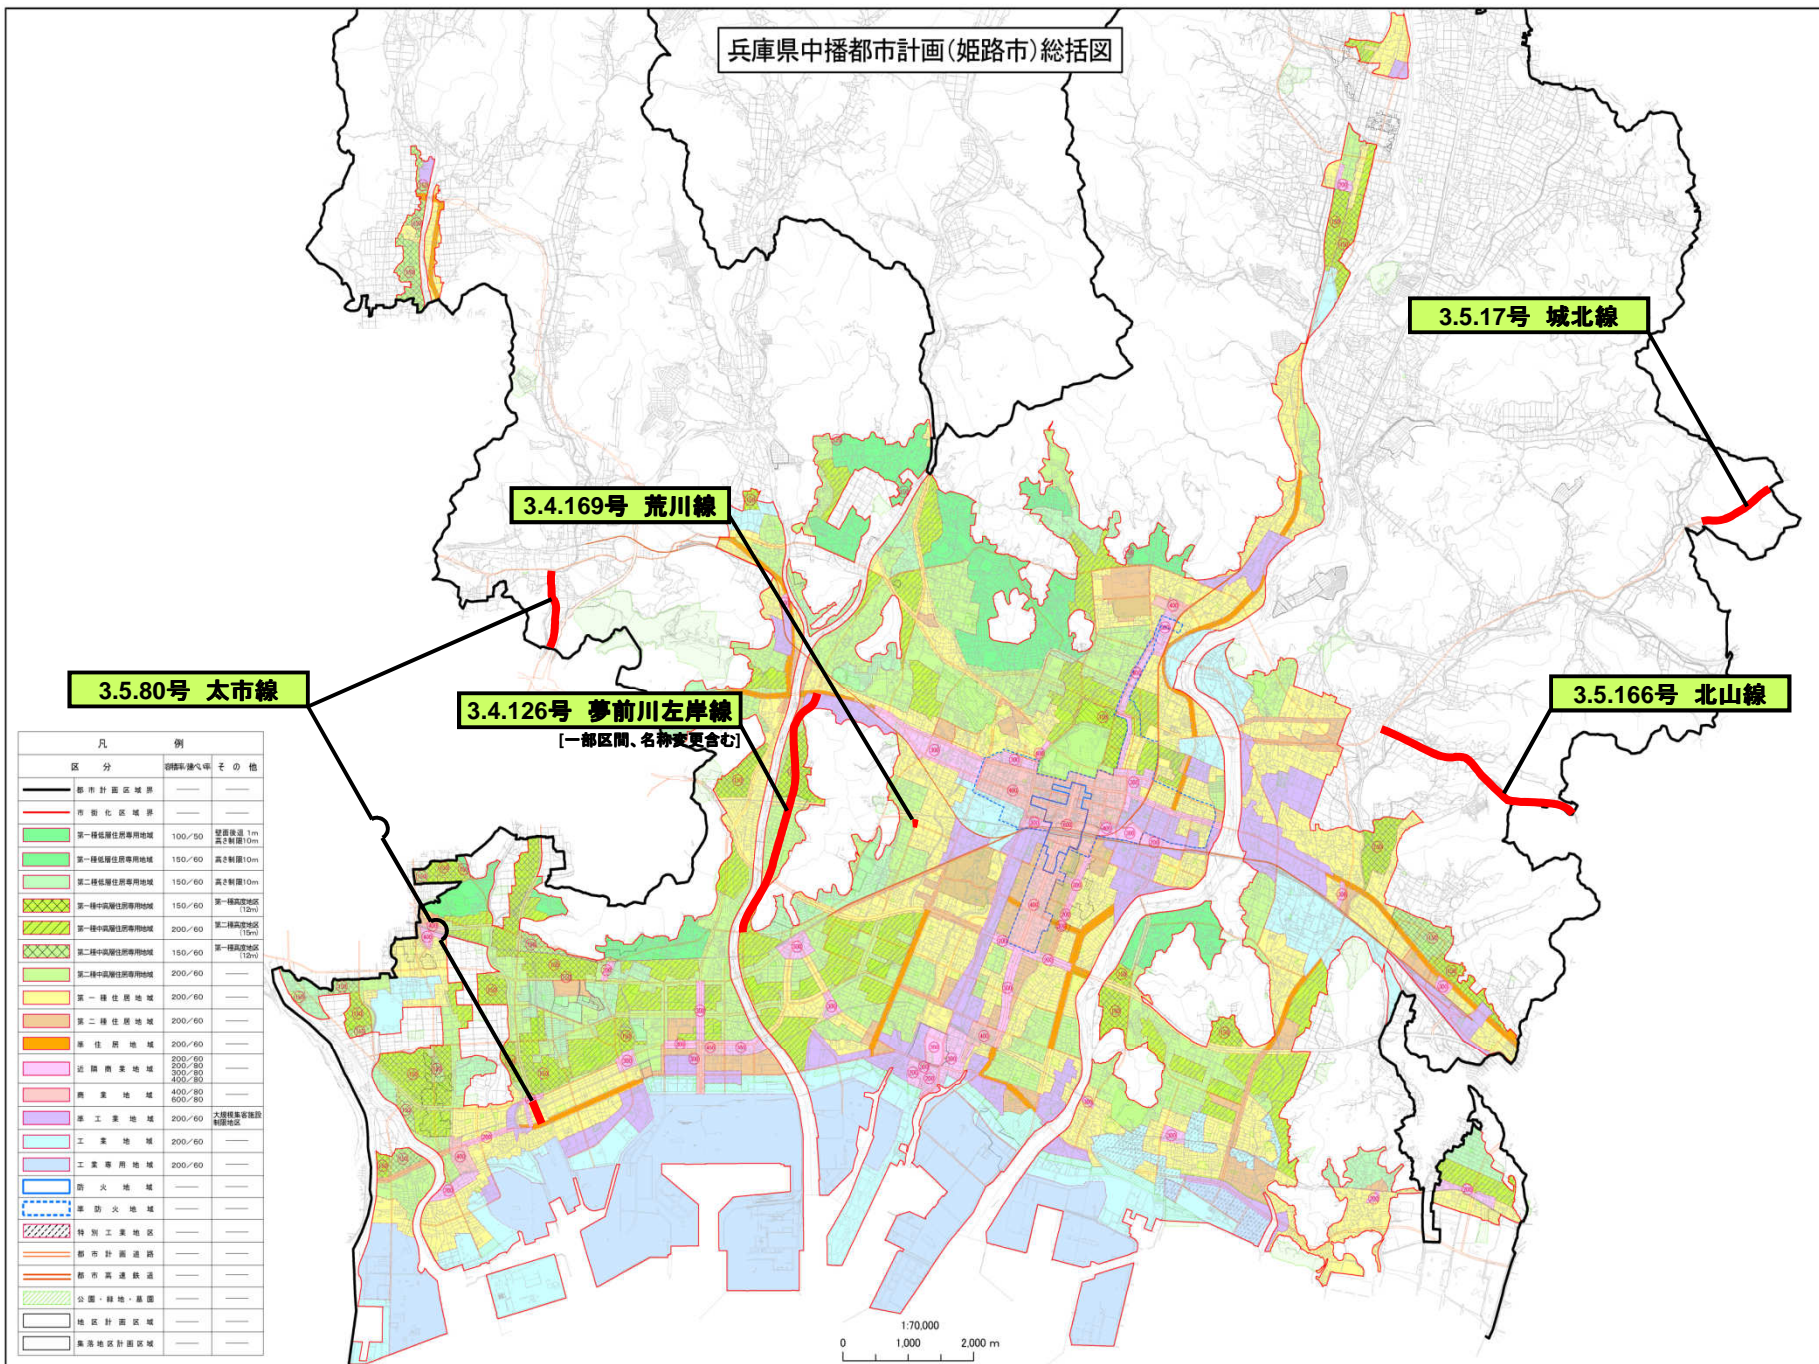

3.5.80号 太市線

3.4.169号 荒川線

3.5.17号 城北線

3.4.126号 夢前川左岸線  
[一部区間、名称変更含む]

3.5.166号 北山線

凡	例	容积率	高さ制限	その他
都市計画区域境界	—	—	—	—
市街化区域境界	—	—	—	—
第一種低層住居専用地域	—	100/50	建屋高さ1m 高さ制限10m	—
第一種中層住居専用地域	—	150/60	高さ制限10m	—
第二種低層住居専用地域	—	150/60	高さ制限10m	—
第一種中高層住居専用地域	—	150/60	第一種高度地区 (10m)	—
第一種中高層住居専用地域	—	200/60	第二種高度地区 (10m)	—
第二種中高層住居専用地域	—	150/60	第一種高度地区 (10m)	—
第一種住居地域	—	200/60	—	—
第二種住居地域	—	200/60	—	—
第三種住居地域	—	200/60	—	—
近隣商業地域	—	200/60 300/80 400/80	—	—
商業地域	—	400/80 600/80	—	—
準工業地域	—	200/60	大規模集積地区 制限地区	—
工業地域	—	200/60	—	—
工業専用地域	—	200/60	—	—
防火地域	—	—	—	—
準防火地域	—	—	—	—
特別工業地区	—	—	—	—
都市計画道路	—	—	—	—
都市高速鉄道	—	—	—	—
公園・緑地・墓園	—	—	—	—
地区計画区域	—	—	—	—
集落地区計画区域	—	—	—	—

1:70,000  
0 1,000 2,000 m