



中播都市計画特別用途地区(姫路市)の変更
計画図

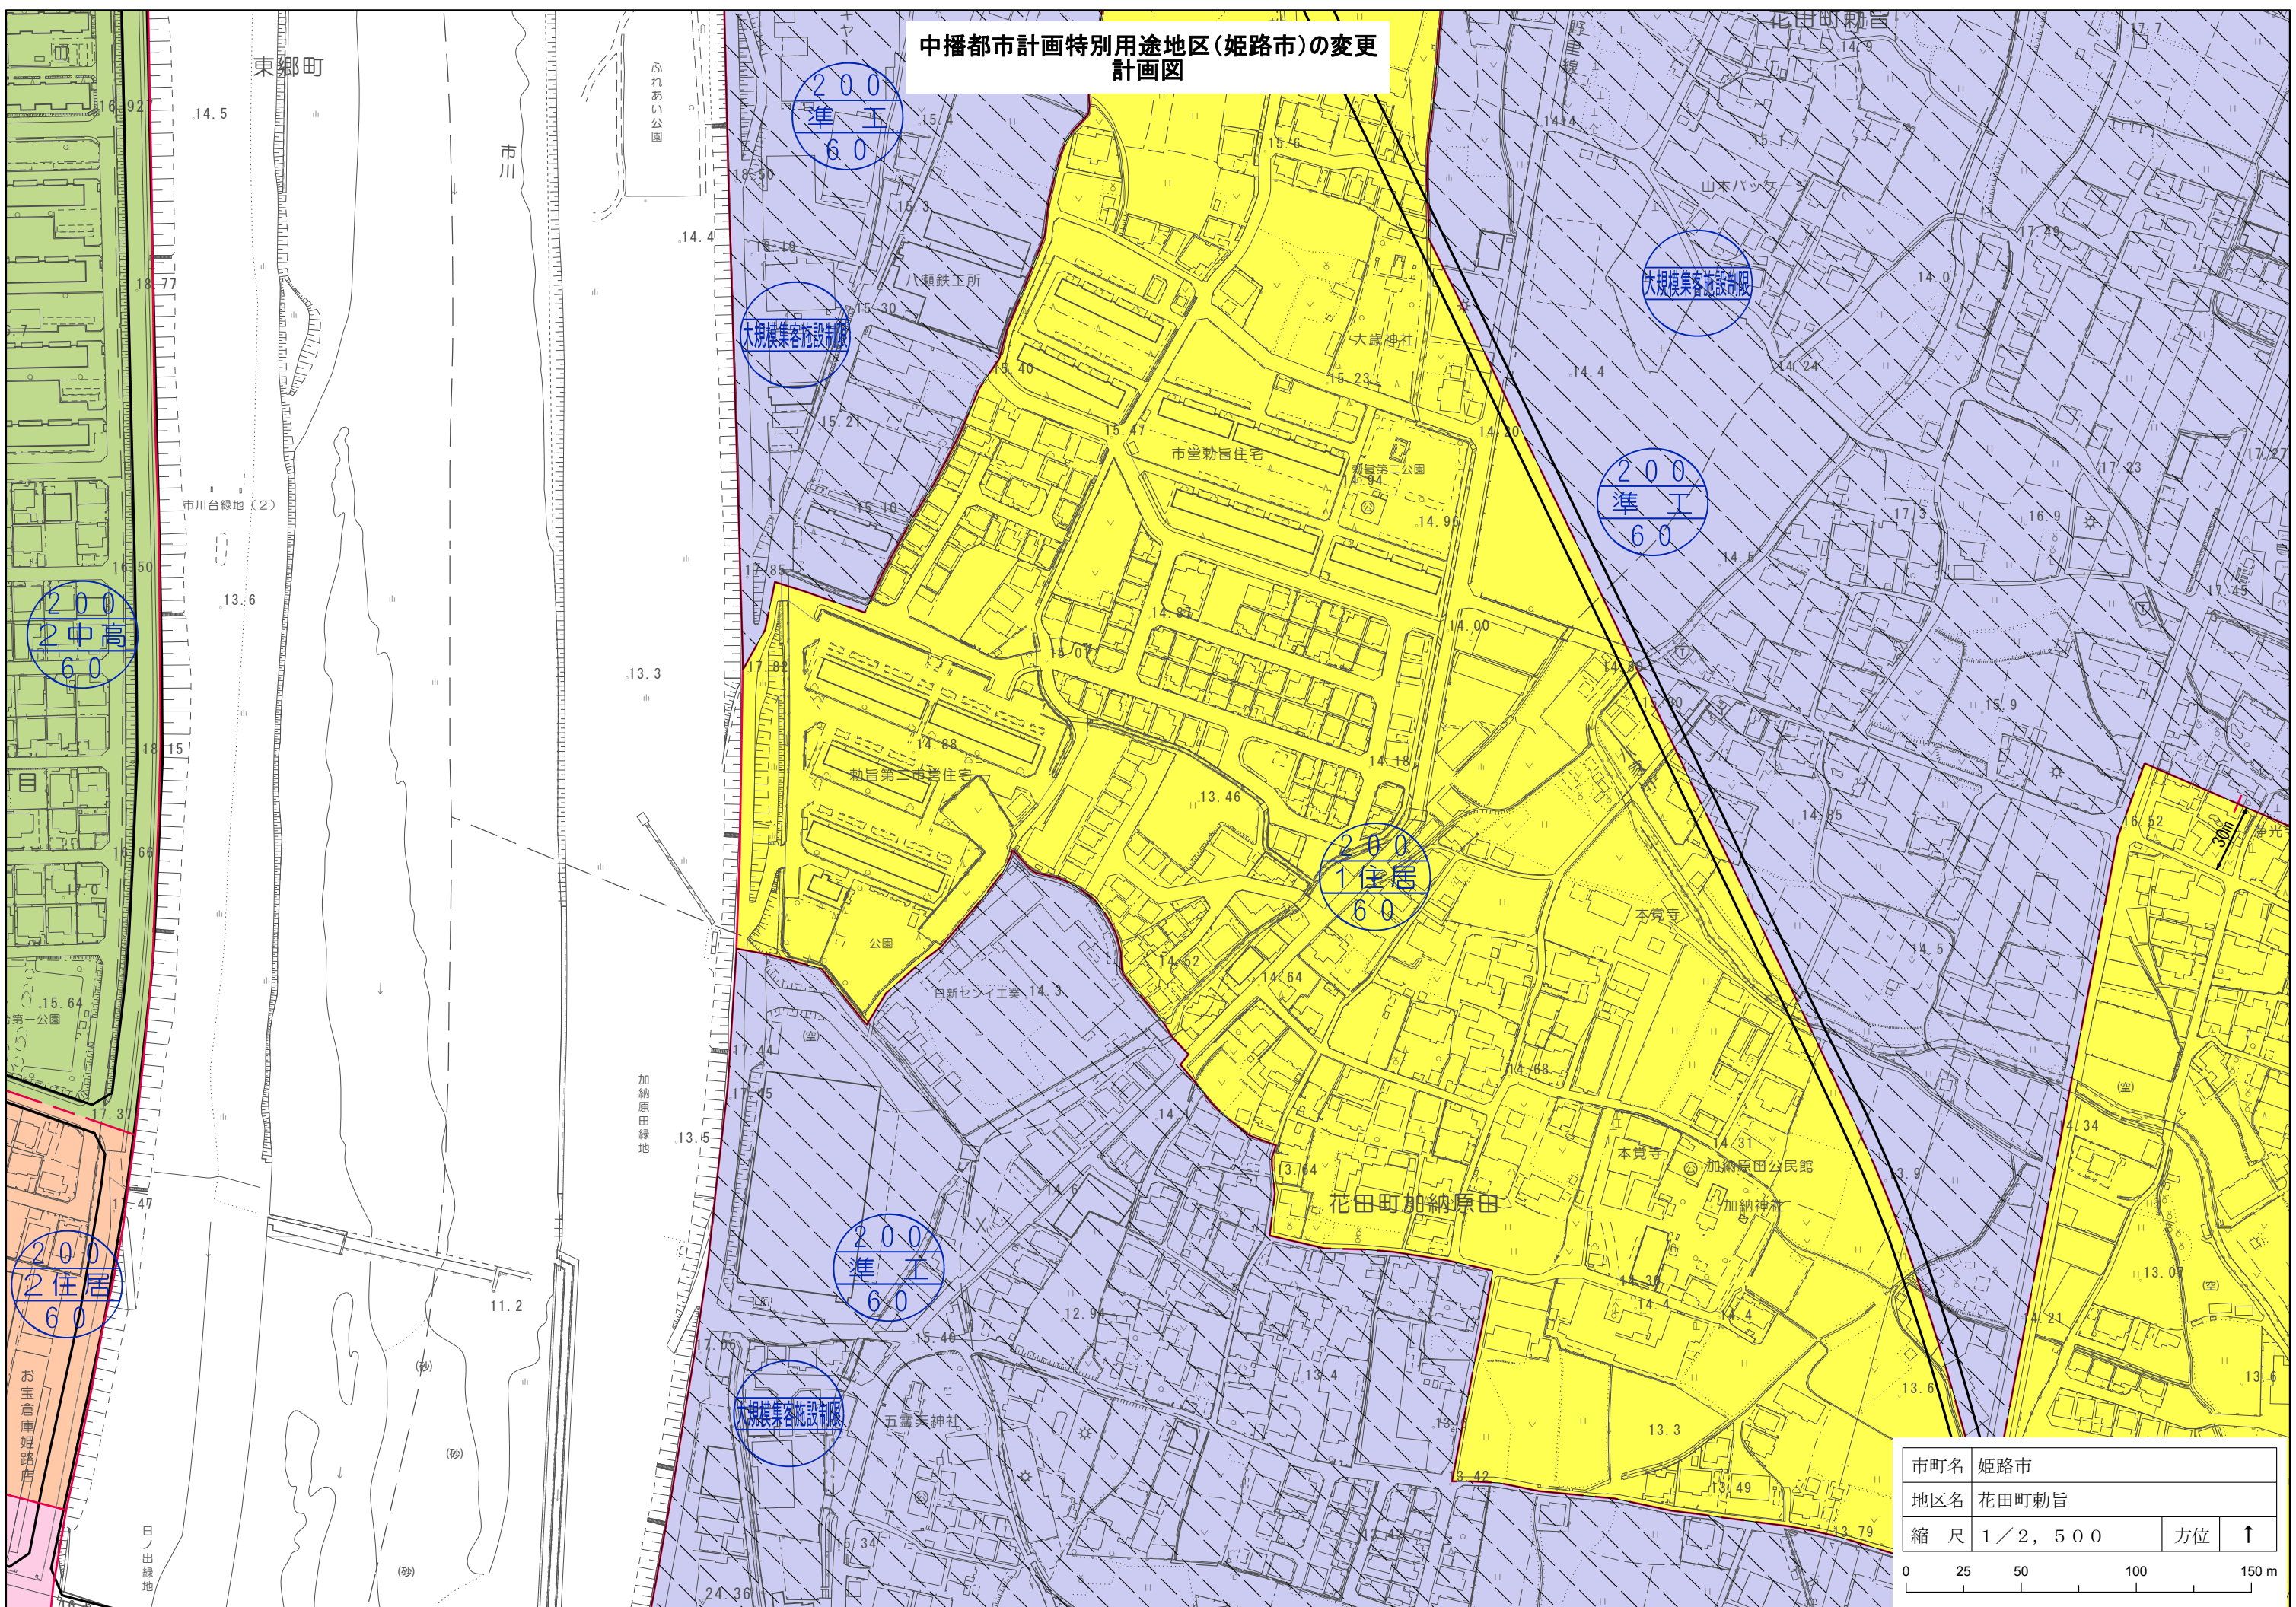

市町名	姫路市		
地区名	花田町勸旨		
縮尺	1/2, 500	方位	↑

中播都市計画特別用途地区(姫路市)の変更
計画図

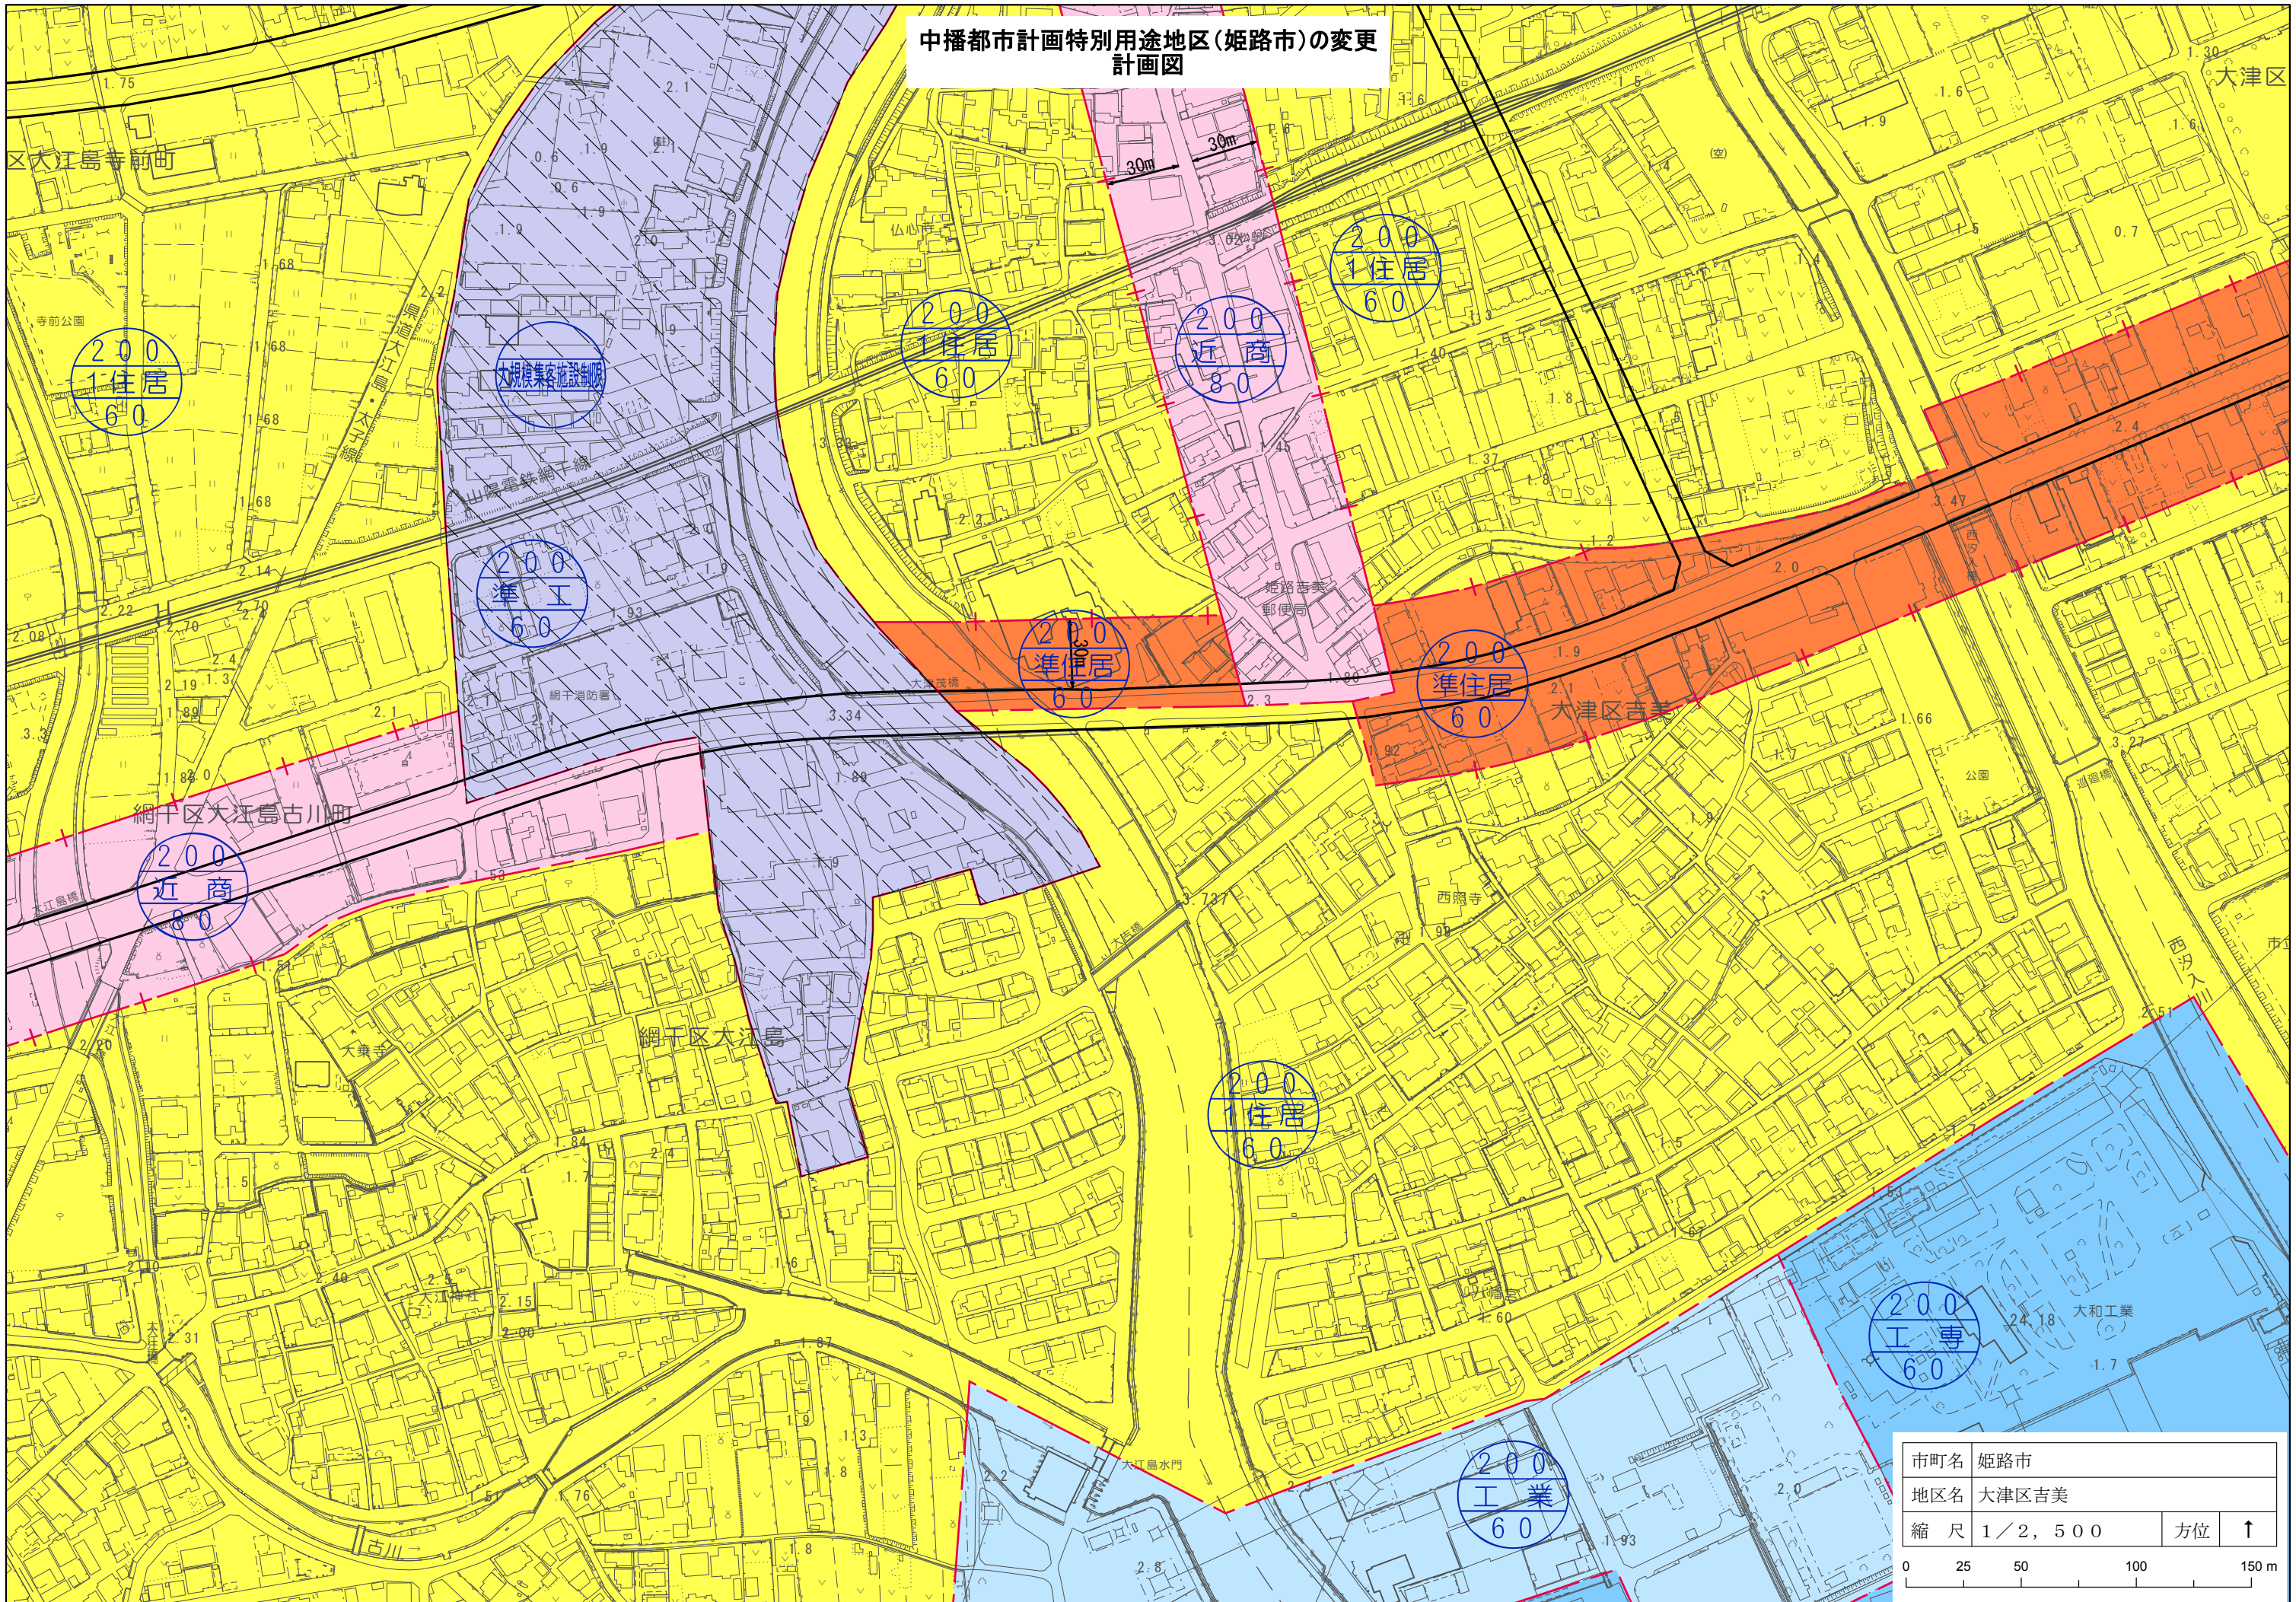

市町名	姫路市		
地区名	大津区吉美		
縮尺	1/2, 500	方位	↑
0 25 50 100 150 m			

