


中播都市計画高度地区(姫路市)の変更 変更前後対照図

| | | | |
|-----|------------|----|---|
| 市町名 | 姫路市 | | |
| 地区名 | J R 英賀保駅周辺 | | |
| 縮尺 | 1 / 2,500 | 方位 | ↑ |

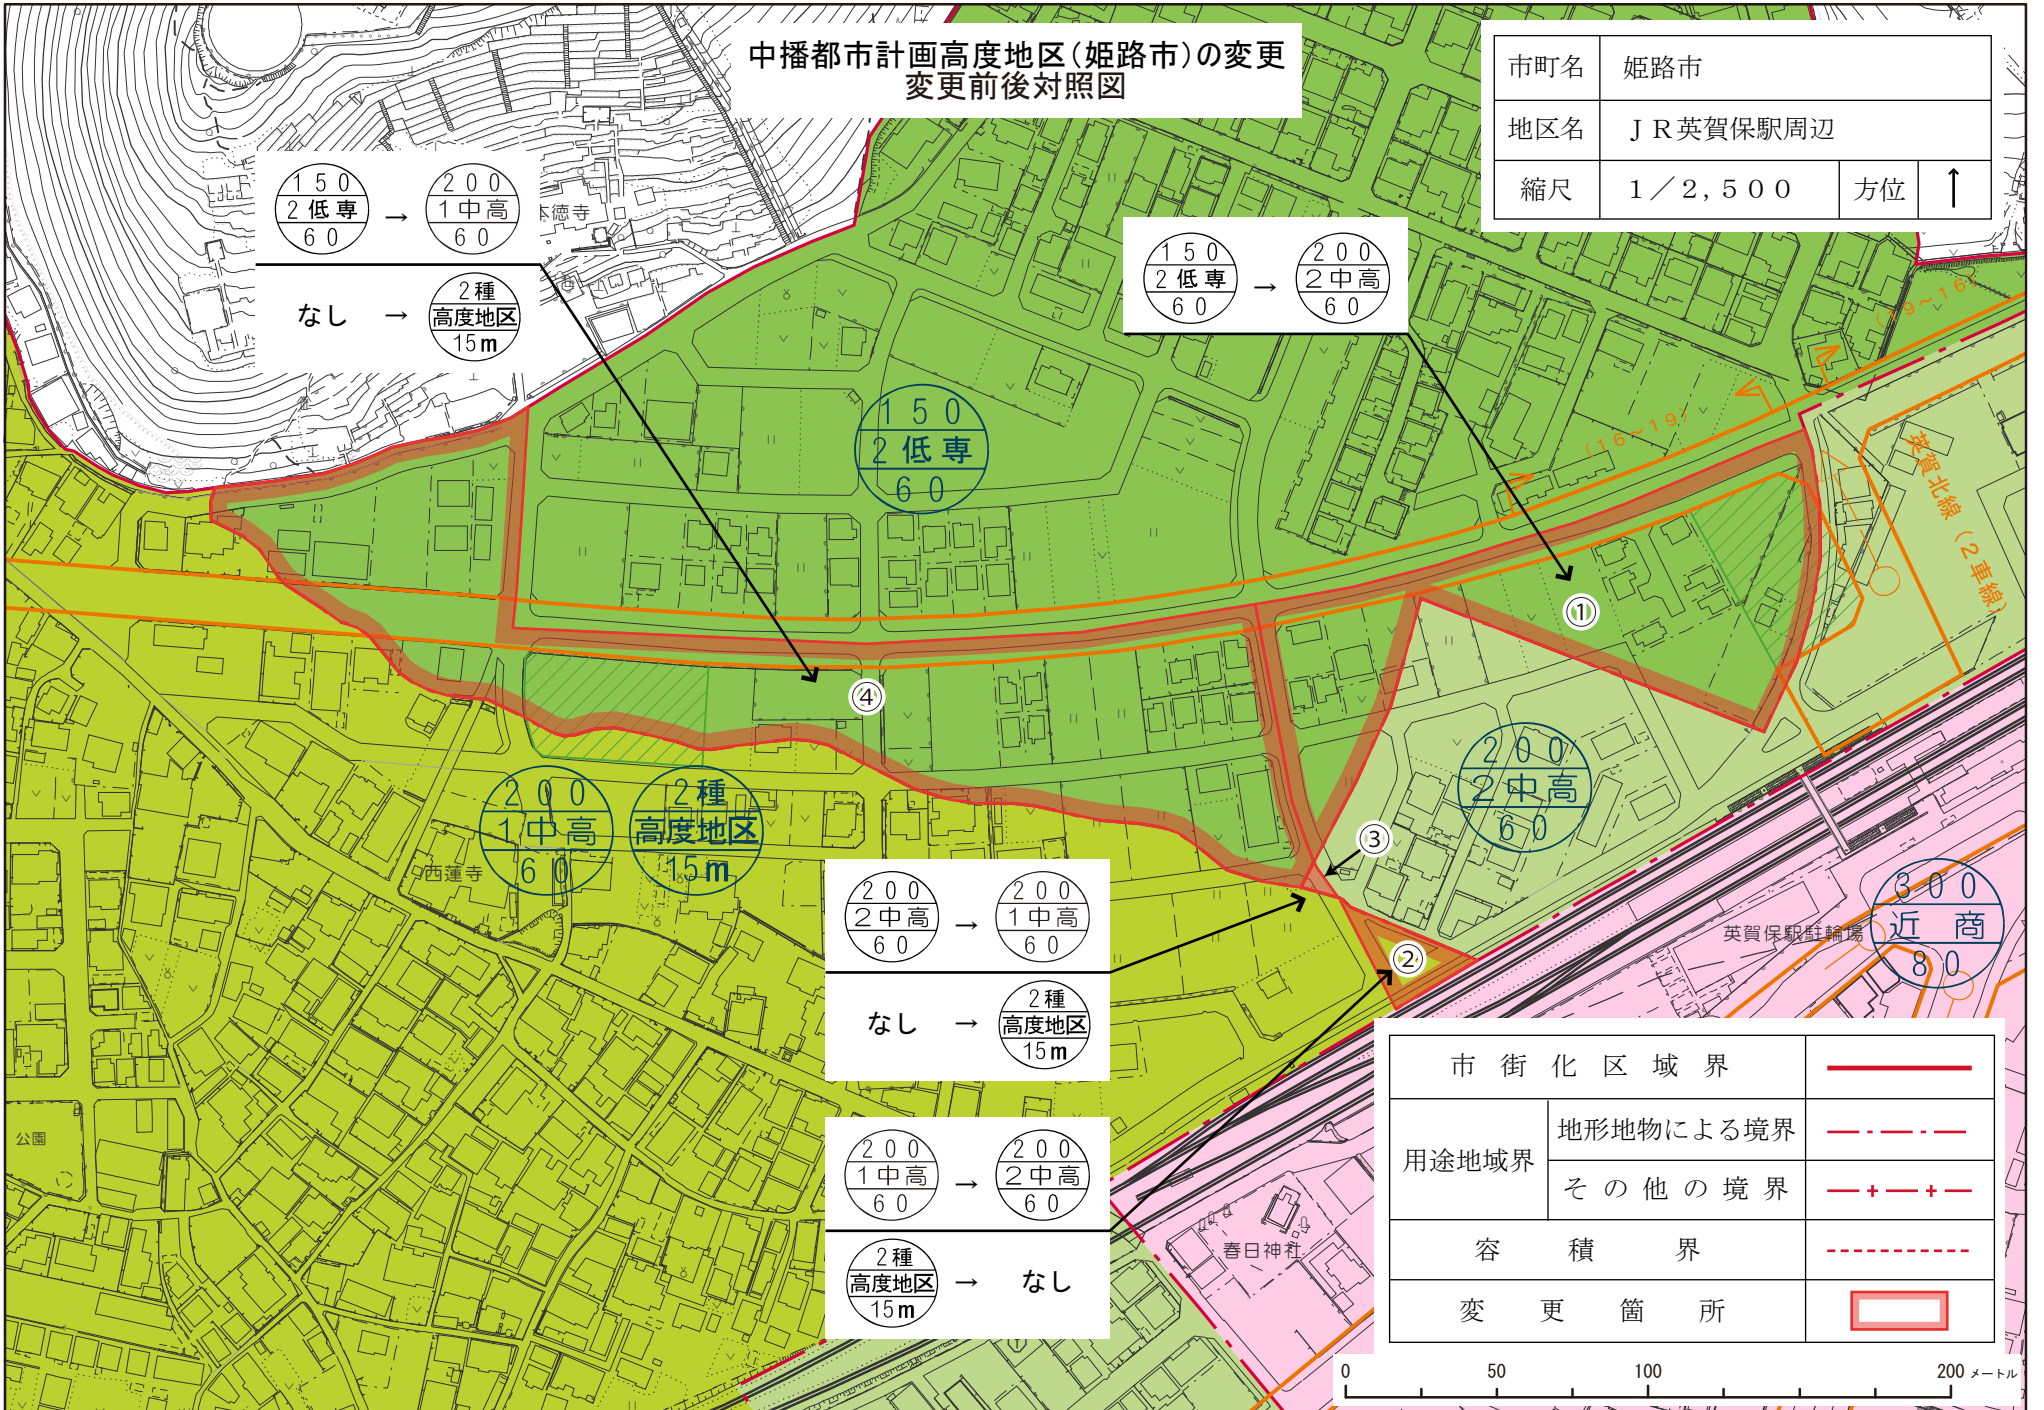

$\begin{matrix} 150 \\ 2 \text{低専} \\ 60 \end{matrix} \rightarrow \begin{matrix} 200 \\ 1 \text{中高} \\ 60 \end{matrix}$
 なし \rightarrow $\begin{matrix} 2 \text{種} \\ \text{高度地区} \\ 15\text{m} \end{matrix}$

$\begin{matrix} 150 \\ 2 \text{低専} \\ 60 \end{matrix} \rightarrow \begin{matrix} 200 \\ 2 \text{中高} \\ 60 \end{matrix}$

$\begin{matrix} 150 \\ 2 \text{低専} \\ 60 \end{matrix}$

$\begin{matrix} 200 \\ 1 \text{中高} \\ 60 \end{matrix}$

$\begin{matrix} 2 \text{種} \\ \text{高度地区} \\ 15\text{m} \end{matrix}$

$\begin{matrix} 200 \\ 2 \text{中高} \\ 60 \end{matrix} \rightarrow \begin{matrix} 200 \\ 1 \text{中高} \\ 60 \end{matrix}$

なし \rightarrow $\begin{matrix} 2 \text{種} \\ \text{高度地区} \\ 15\text{m} \end{matrix}$

$\begin{matrix} 200 \\ 1 \text{中高} \\ 60 \end{matrix} \rightarrow \begin{matrix} 200 \\ 2 \text{中高} \\ 60 \end{matrix}$

$\begin{matrix} 2 \text{種} \\ \text{高度地区} \\ 15\text{m} \end{matrix} \rightarrow$ なし

| | |
|--------|-----------|
| 市街化区域界 | |
| 用途地域界 | 地形地物による境界 |
| | その他の境界 |
| 容積界 | |
| 変更箇所 | |

0 50 100 200メートル