


# 太市駅周辺地区地区計画 計画図

N  
S=1/2500

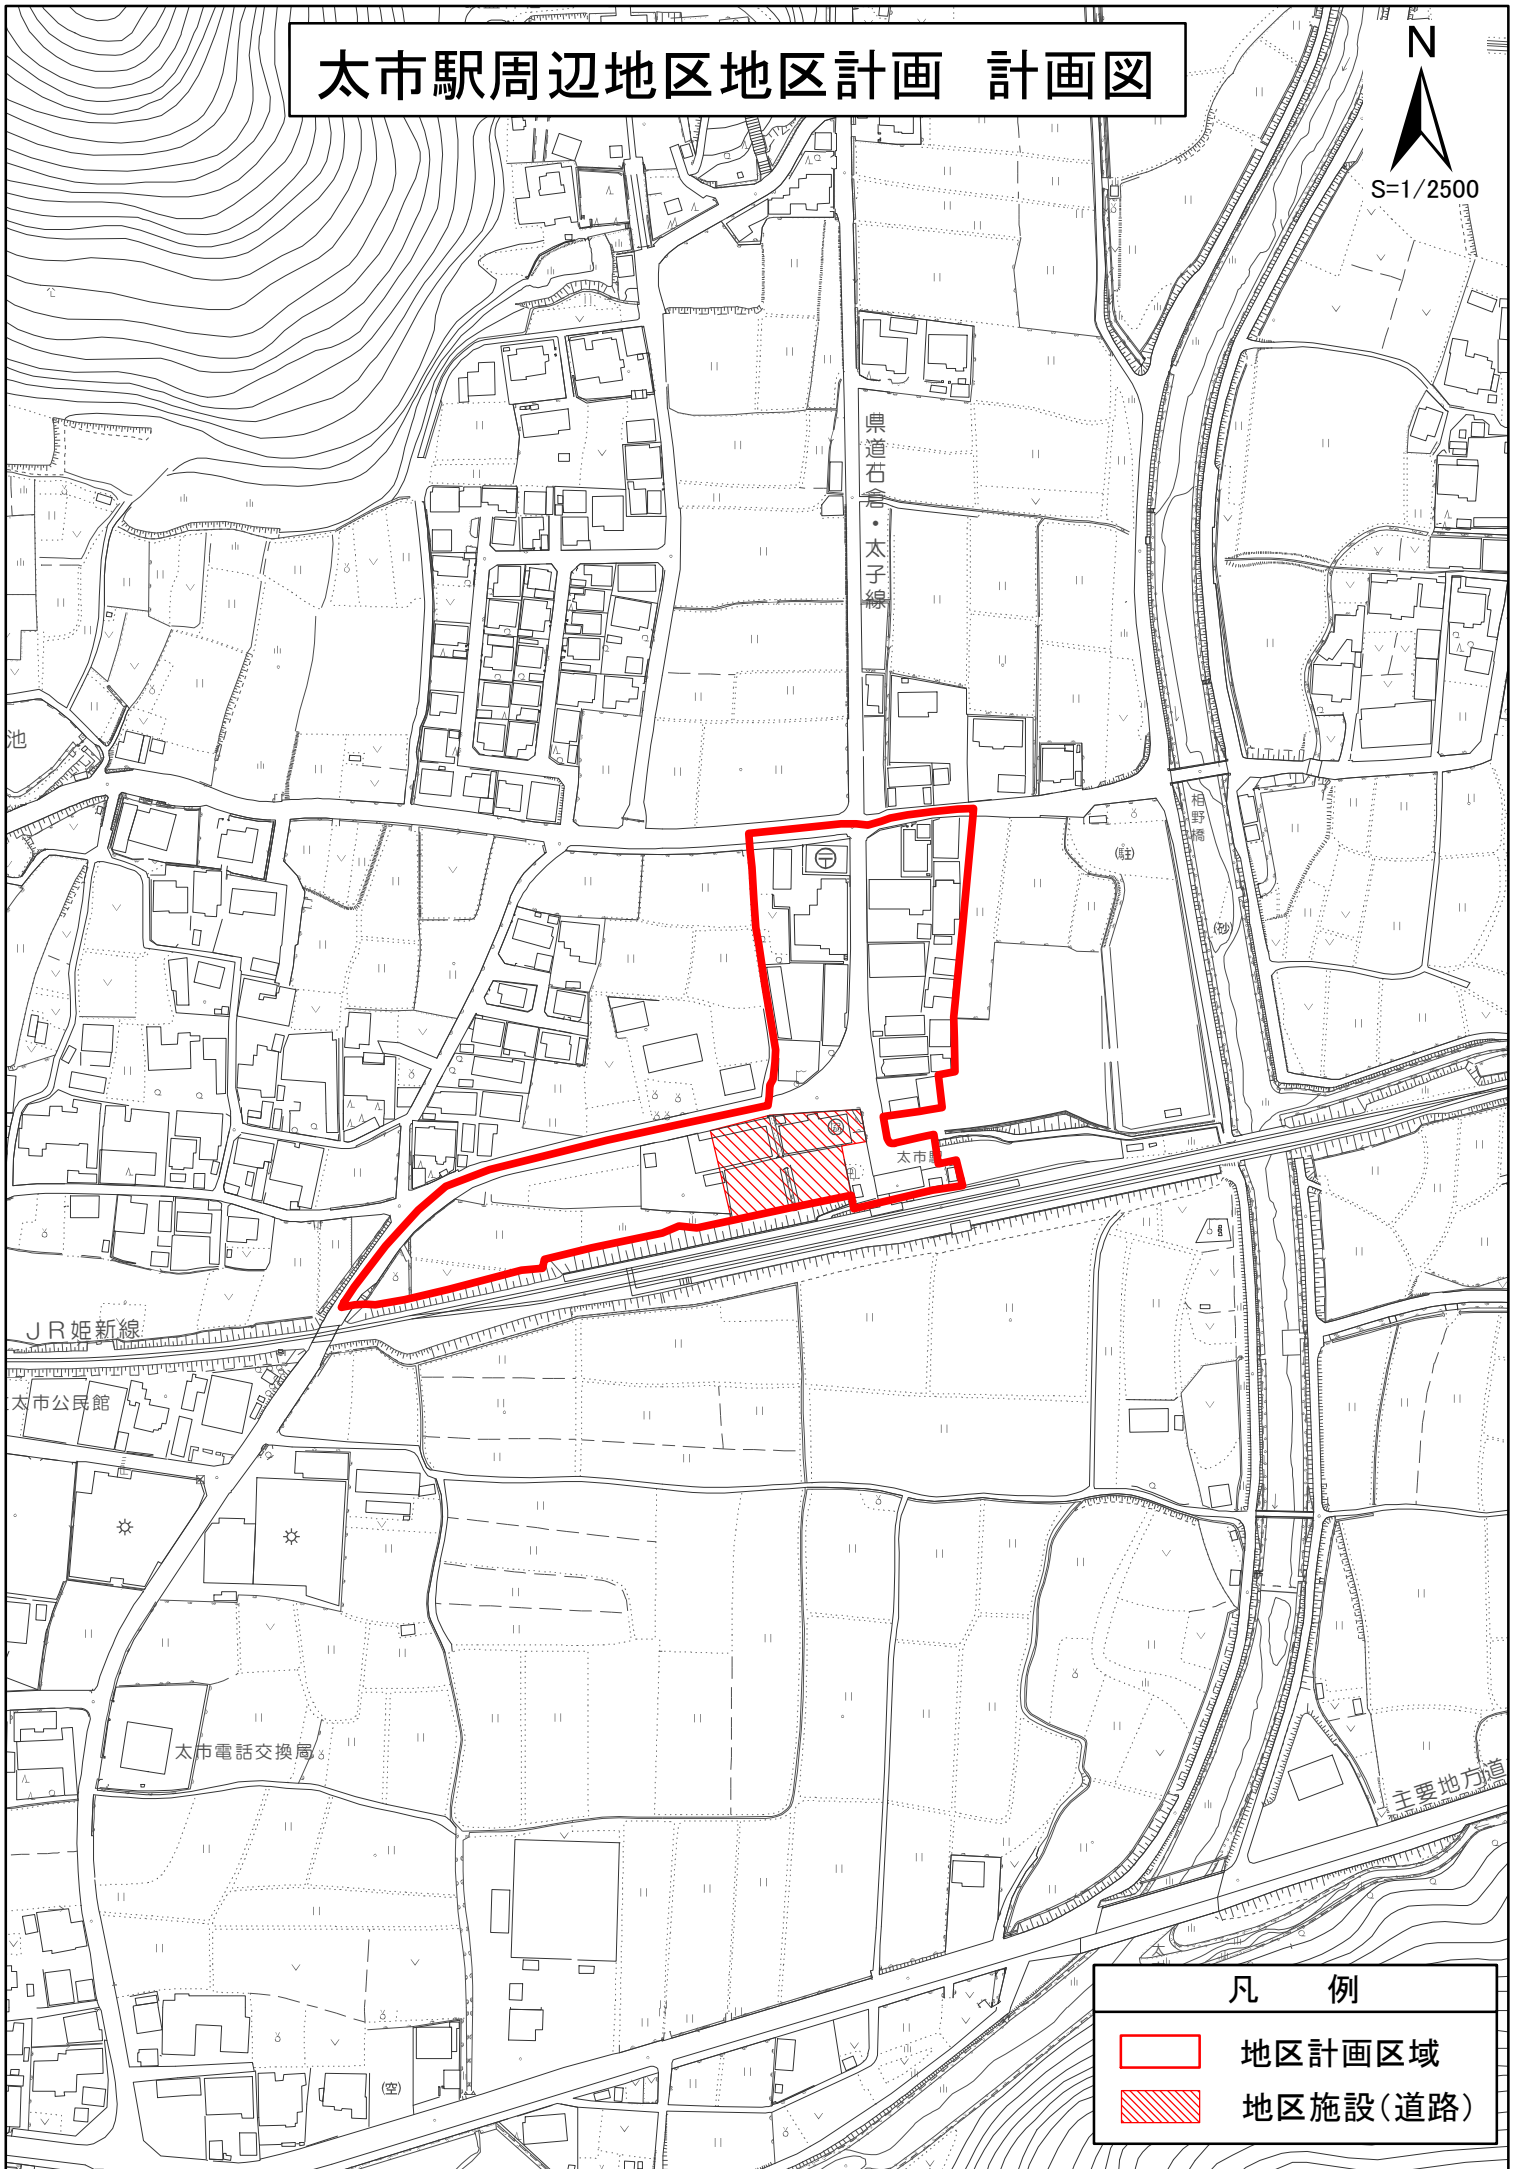

## 凡 例

- 地区計画区域
- 地区施設(道路)