


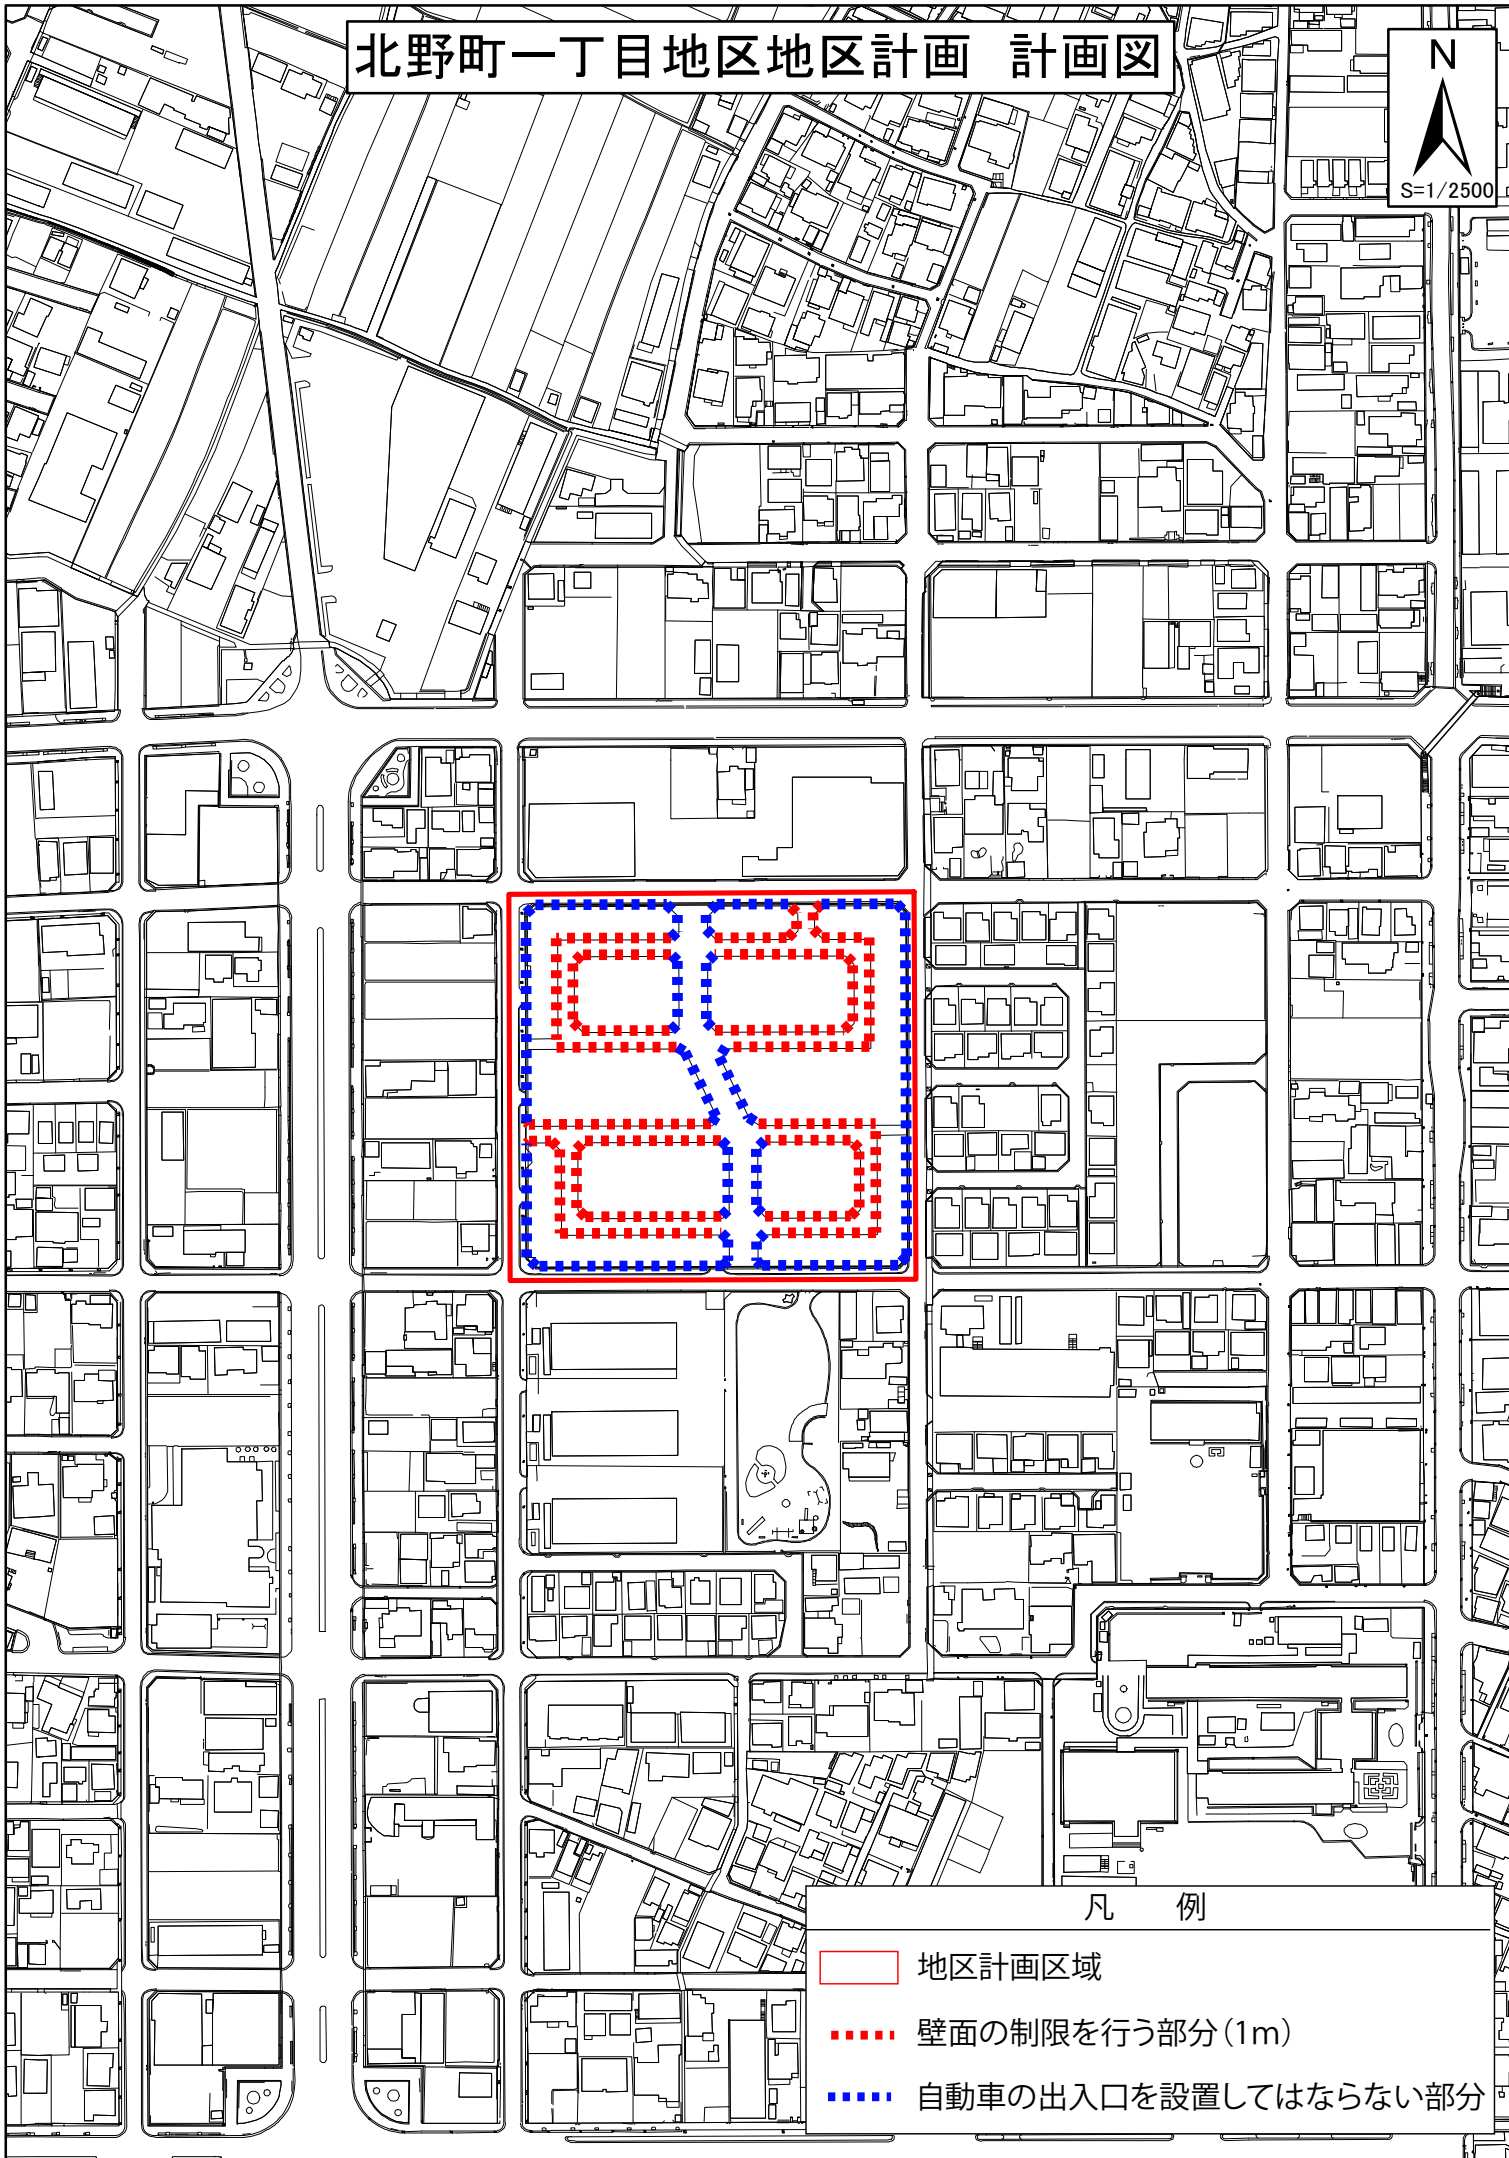


北野町一丁目地区地区計画 計画図



S=1/2500



 凡 例

-  地区計画区域
-  壁面の制限を行う部分(1m)
-  自動車の出入口を設置してはならない部分