
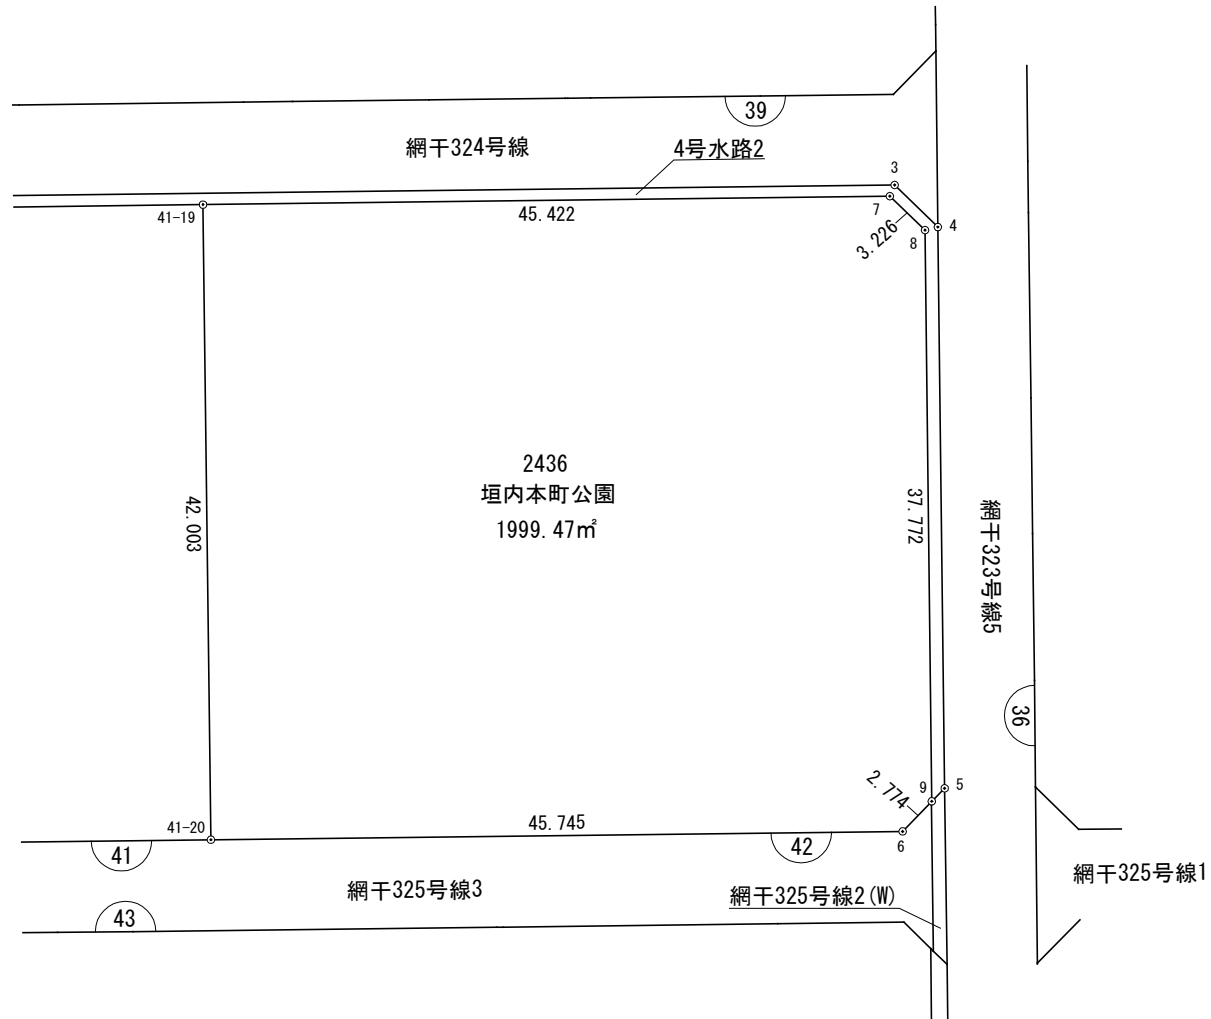



現況とは必ずしも一致しないことがあります。  
換地処分以降の土地の管理は各権利者において行うべきものです。  
境界等に関する紛争が生じた場合でも、一切市に責任は問えません。  
本資料は、申請書に記載した目的以外には使用しないでください。

この図面は令和元年6月21日  
換地処分時点のものです。

現況とは必ずしも一致しないことがあります。  
換地処分以降の土地の管理は各権利者において行うべきものです。  
境界等に関する紛争が生じた場合でも、一切市に責任は問えません。  
本資料は、申請書に記載した目的以外には使用しないでください。


この図面は令和元年6月21日  
換地処分時点のものです。

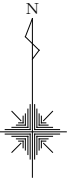

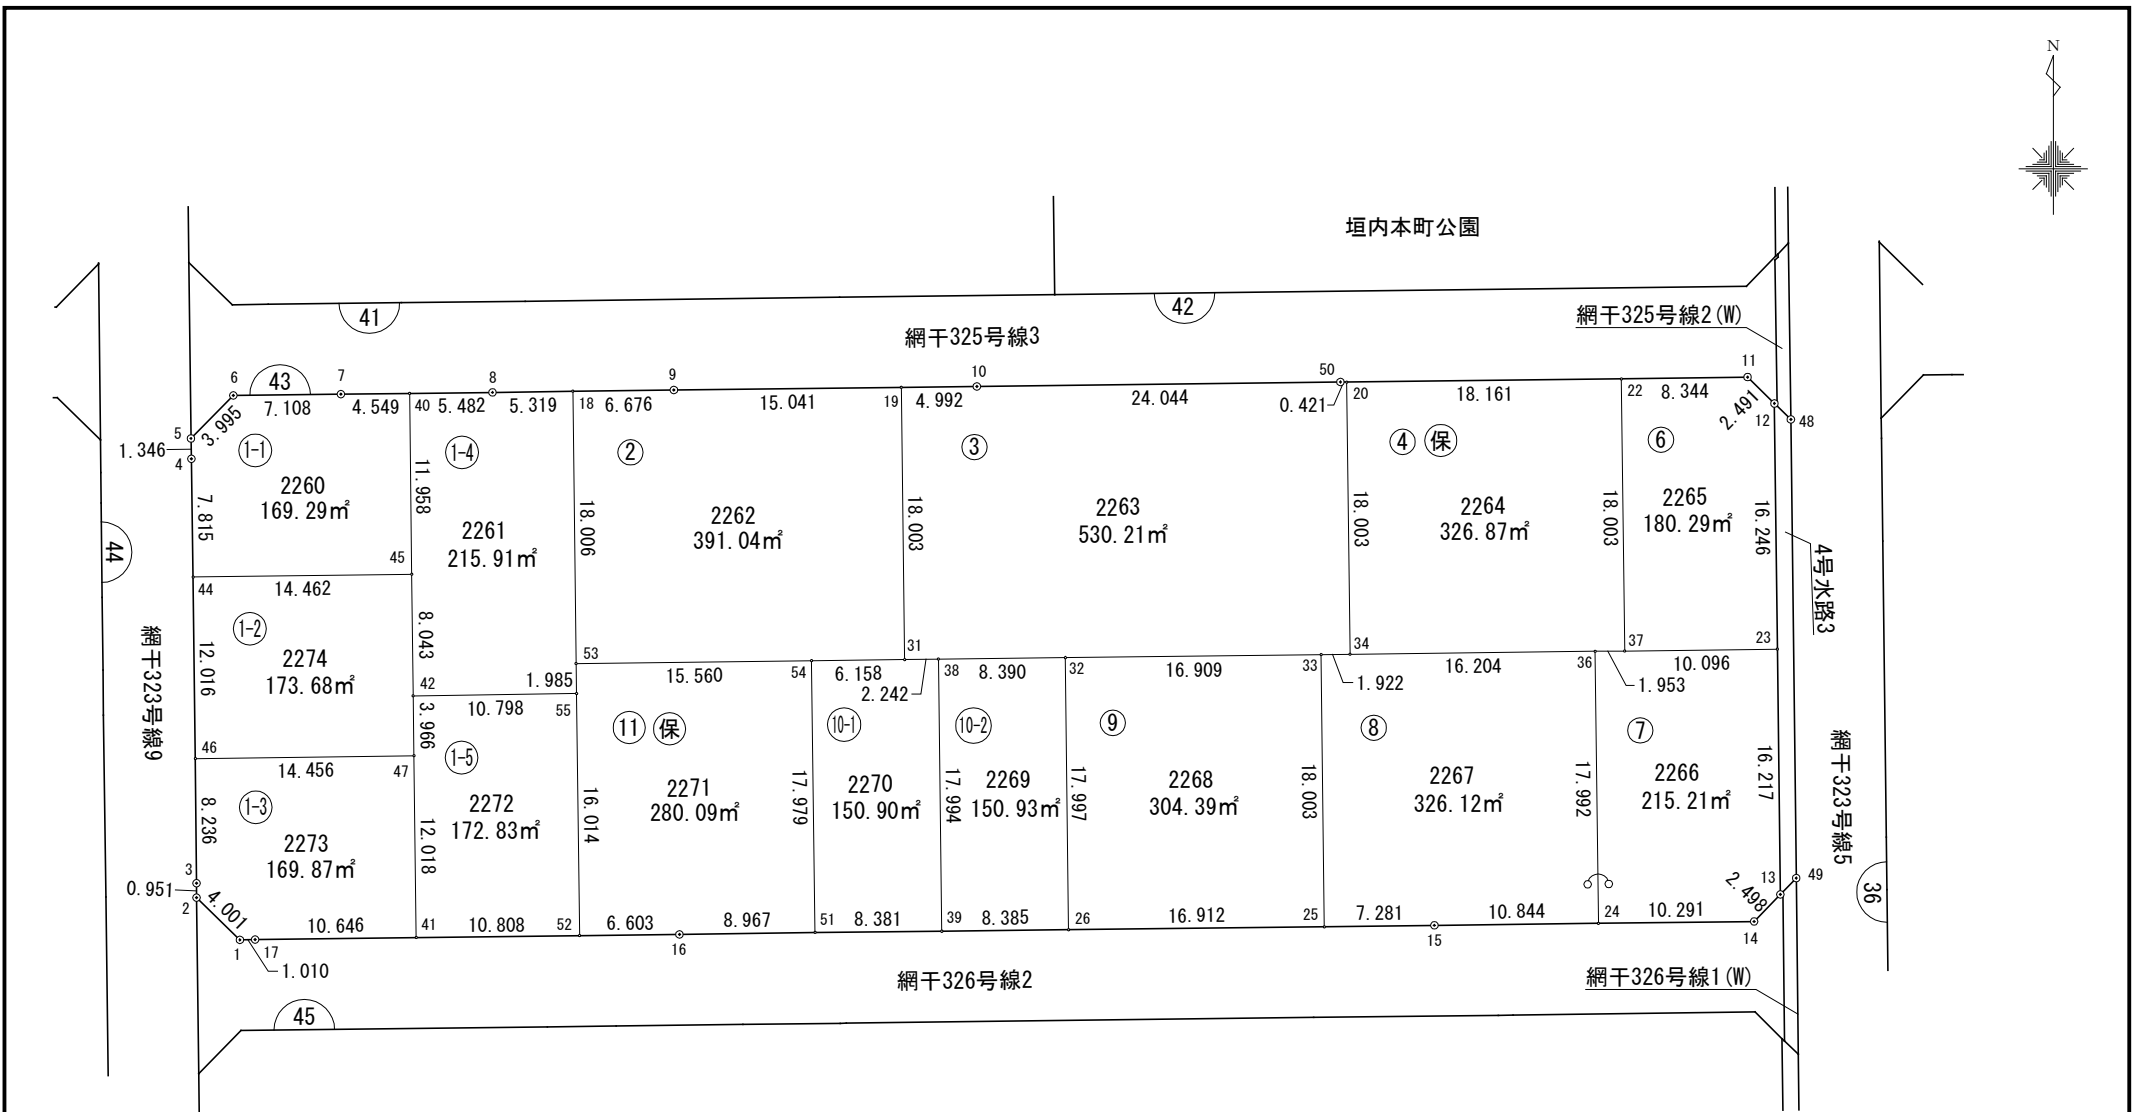


現況とは必ずしも一致しないことがあります。  
 換地処分以降の土地の管理は各権利者において行うべきものです。  
 境界等に関する紛争が生じた場合でも、一切市に責任は問えません。  
 本資料は、申請書に記載した目的以外には使用しないでください。



この図面は令和元年6月21日  
 換地処分時点のものです。

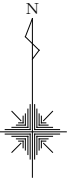


現況とは必ずしも一致しないことがあります。  
 換地処分以降の土地の管理は各権利者において行うべきものです。  
 境界等に関する紛争が生じた場合でも、一切市に責任は問えません。  
 本資料は、申請書に記載した目的以外には使用しないでください。

この図面は令和元年6月21日  
 換地処分時点のものです。

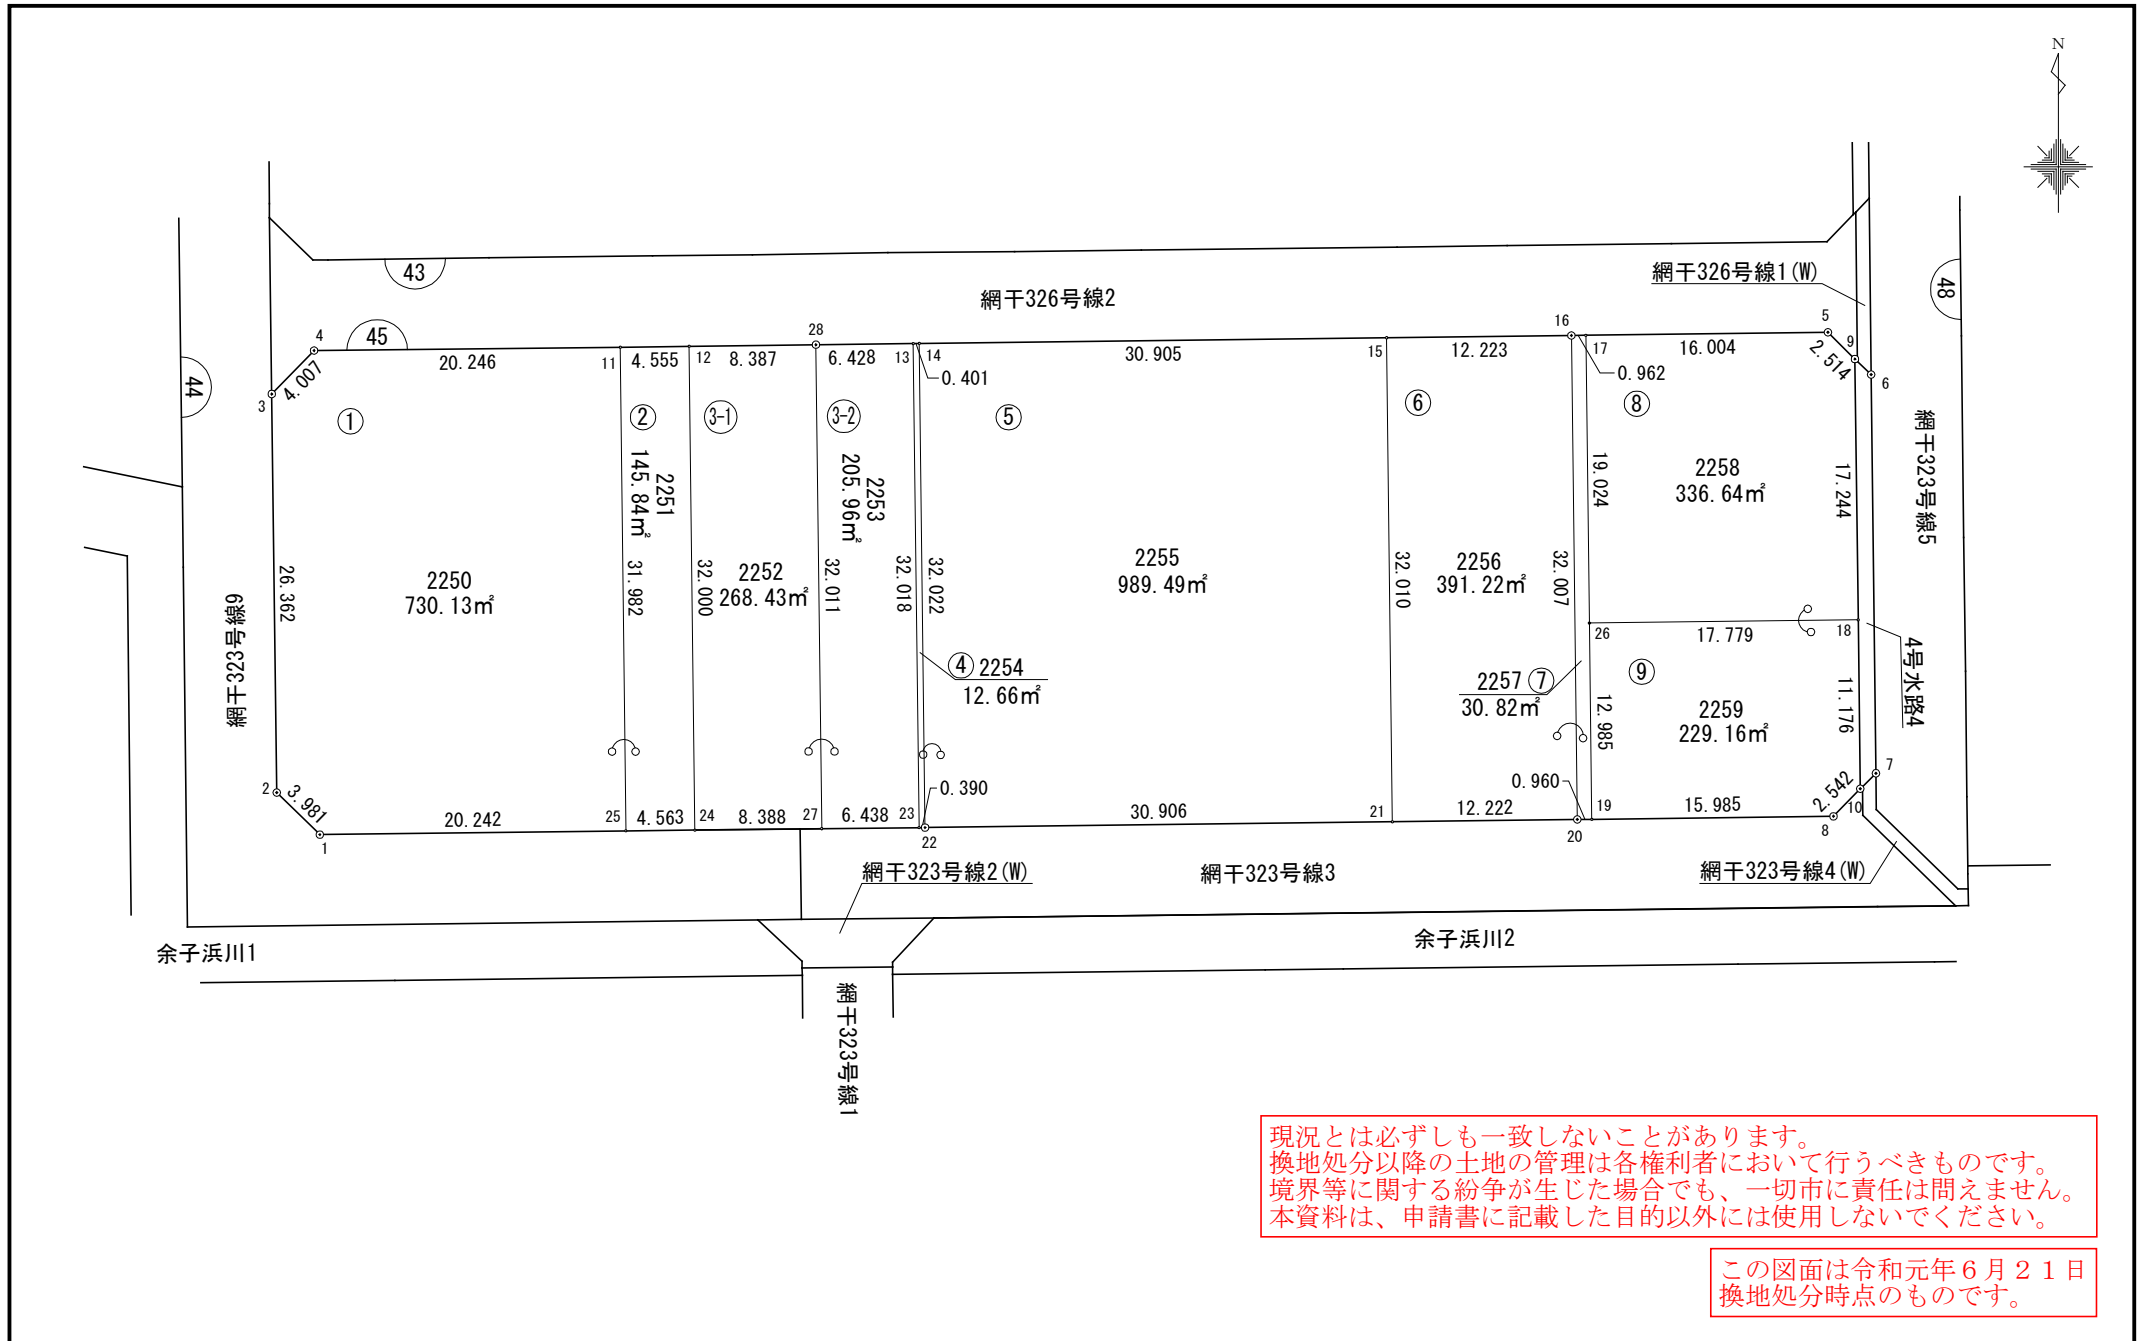


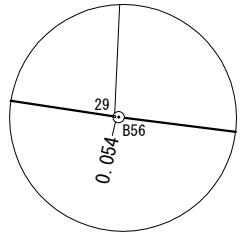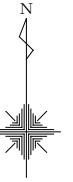


拡大図 S=1/10  
(46-7-2)

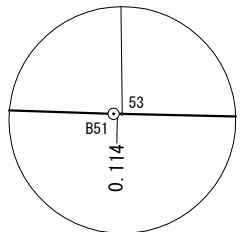

拡大図 S=1/100  
(46-6)

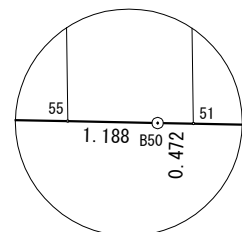


拡大図 S=1/100  
(46-5-2)

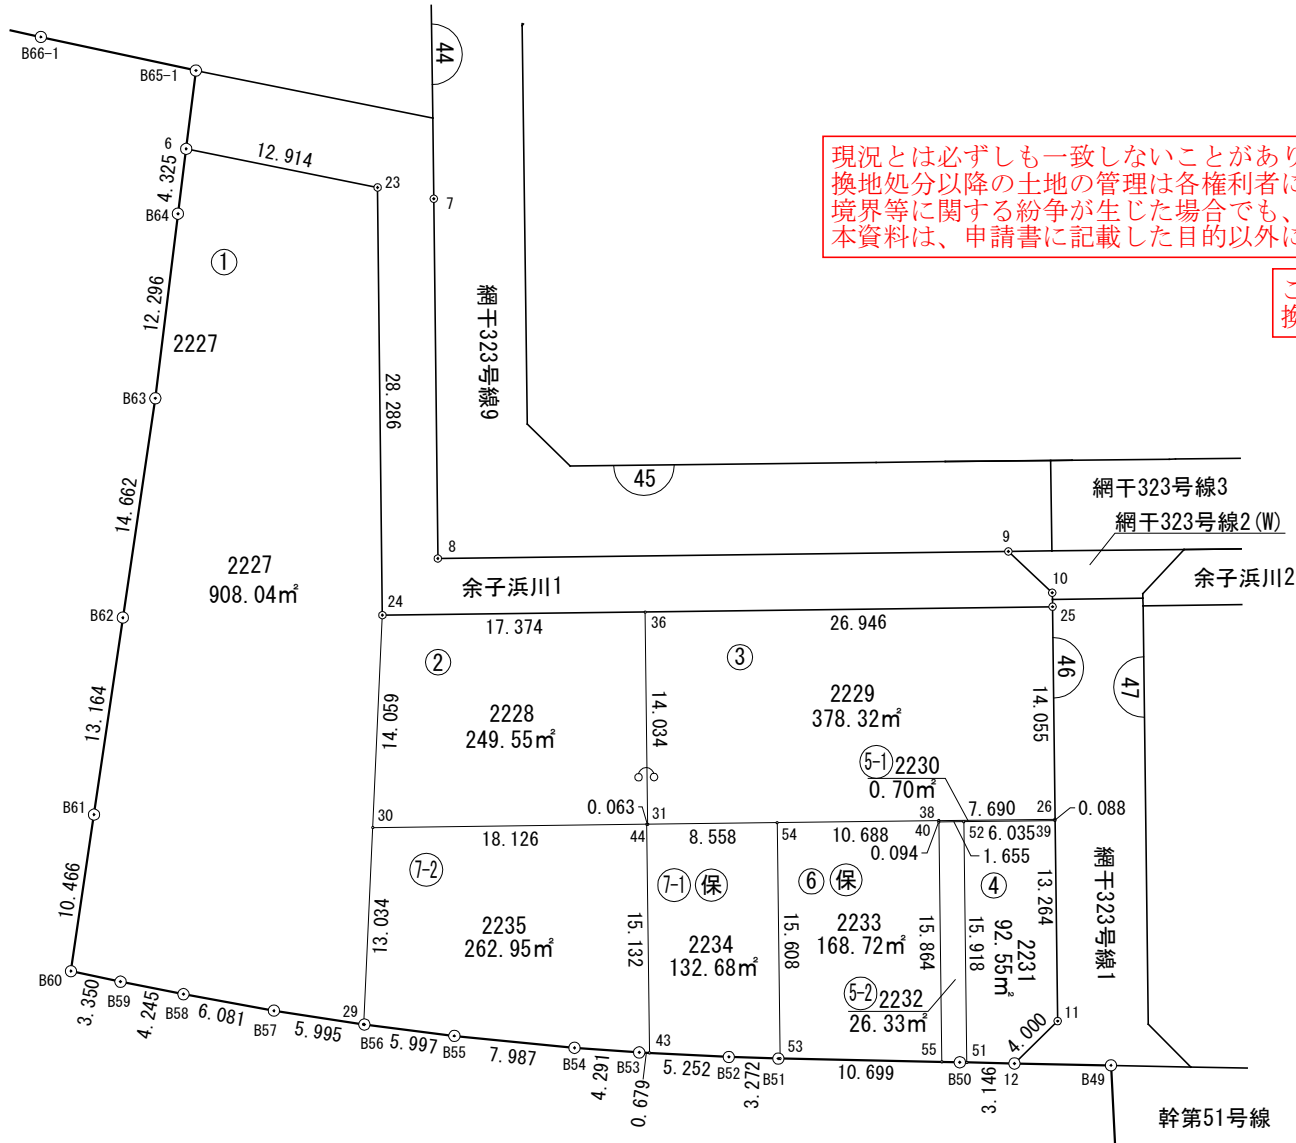

現況とは必ずしも一致しないことがあります。  
換地処分以降の土地の管理は各権利者において行うべきものです。  
境界等に関する紛争が生じた場合でも、一切市に責任は問えません。  
本資料は、申請書に記載した目的以外には使用しないでください。

この図面は令和元年6月21日  
換地処分時点のものです。


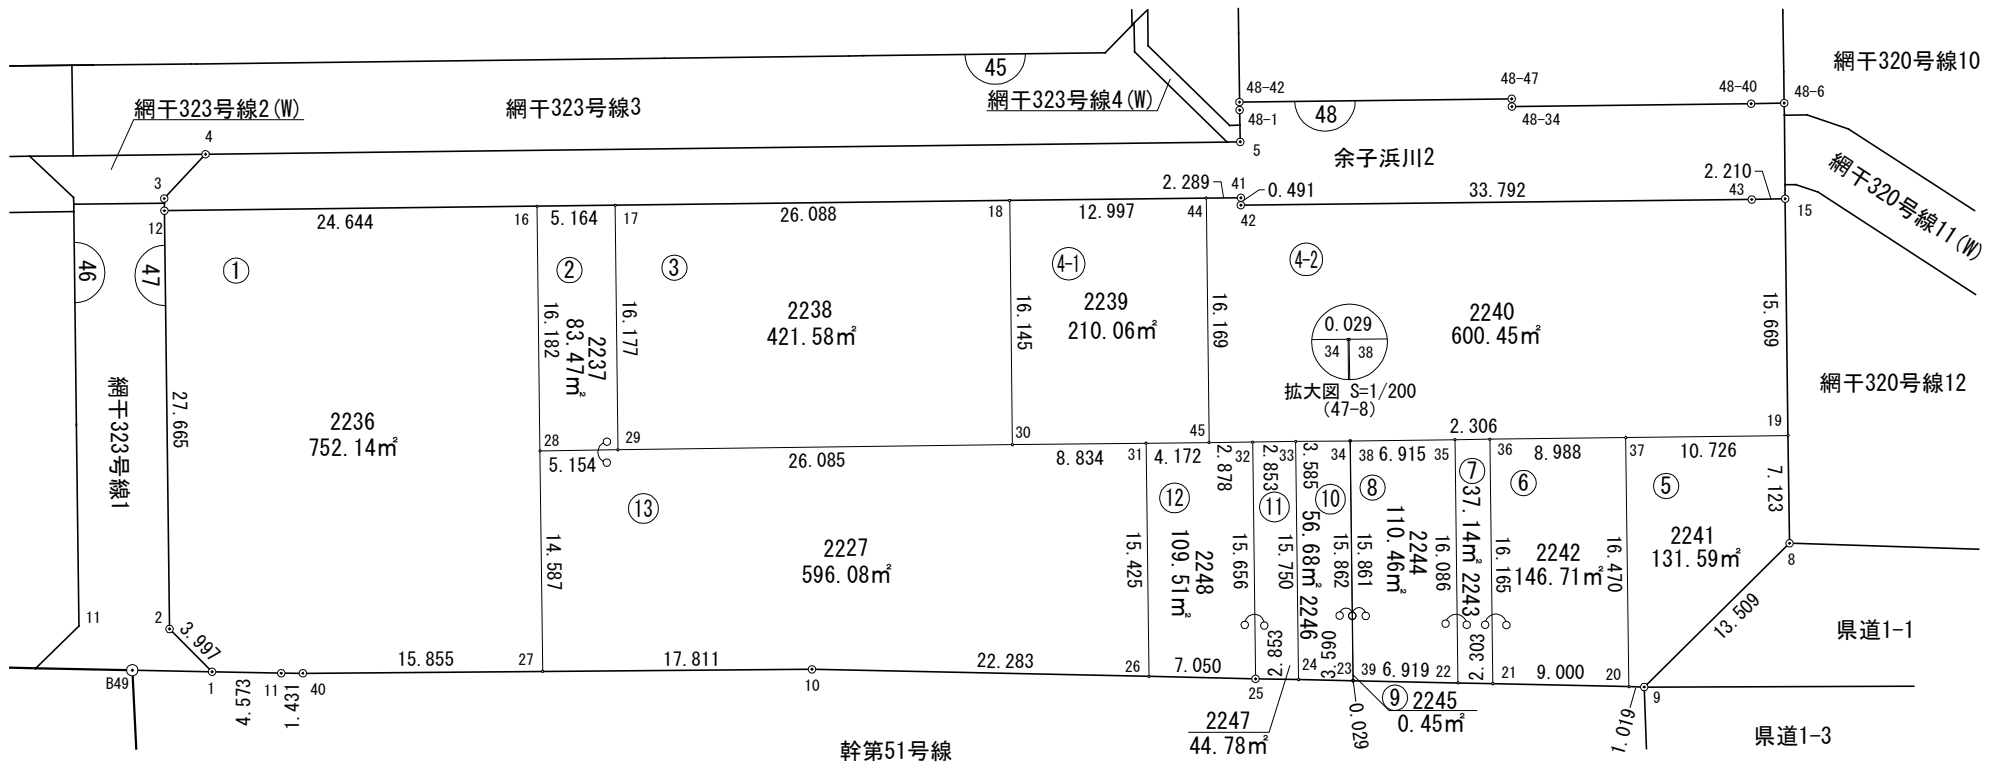


現況とは必ずしも一致しないことがあります。  
 換地処分以降の土地の管理は各権利者において行うべきものです。  
 境界等に関する紛争が生じた場合でも、一切市に責任は問えません。  
 本資料は、申請書に記載した目的以外には使用しないでください。

この図面は令和元年6月21日  
 換地処分時点のものであります。






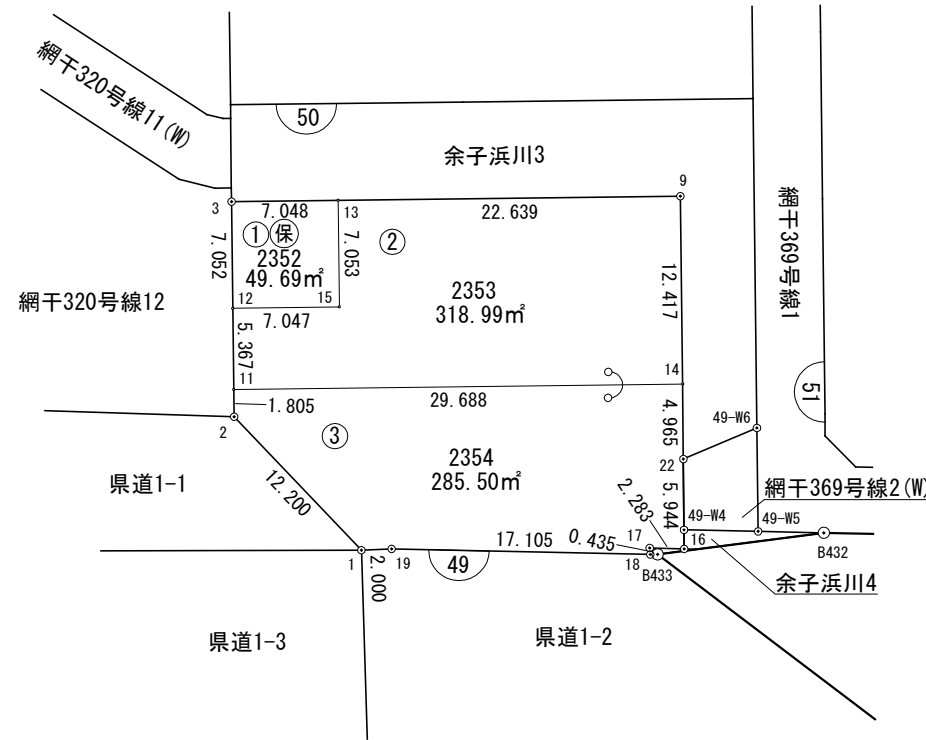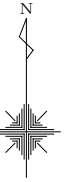

現況とは必ずしも一致しないことがあります。  
 換地処分以降の土地の管理は各権利者において行うべきものです。  
 境界等に関する紛争が生じた場合でも、一切市に責任は問えません。  
 本資料は、申請書に記載した目的以外には使用しないでください。

この図面は令和元年6月21日  
 換地処分時点のものです。

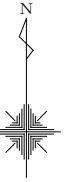

現況とは必ずしも一致しないことがあります。  
換地処分以降の土地の管理は各権利者において行うべきものです。  
境界等に関する紛争が生じた場合でも、一切市に責任は問えません。  
本資料は、申請書に記載した目的以外には使用しないでください。

この図面は令和元年6月21日  
換地処分時点のものです。

