



上水計画図

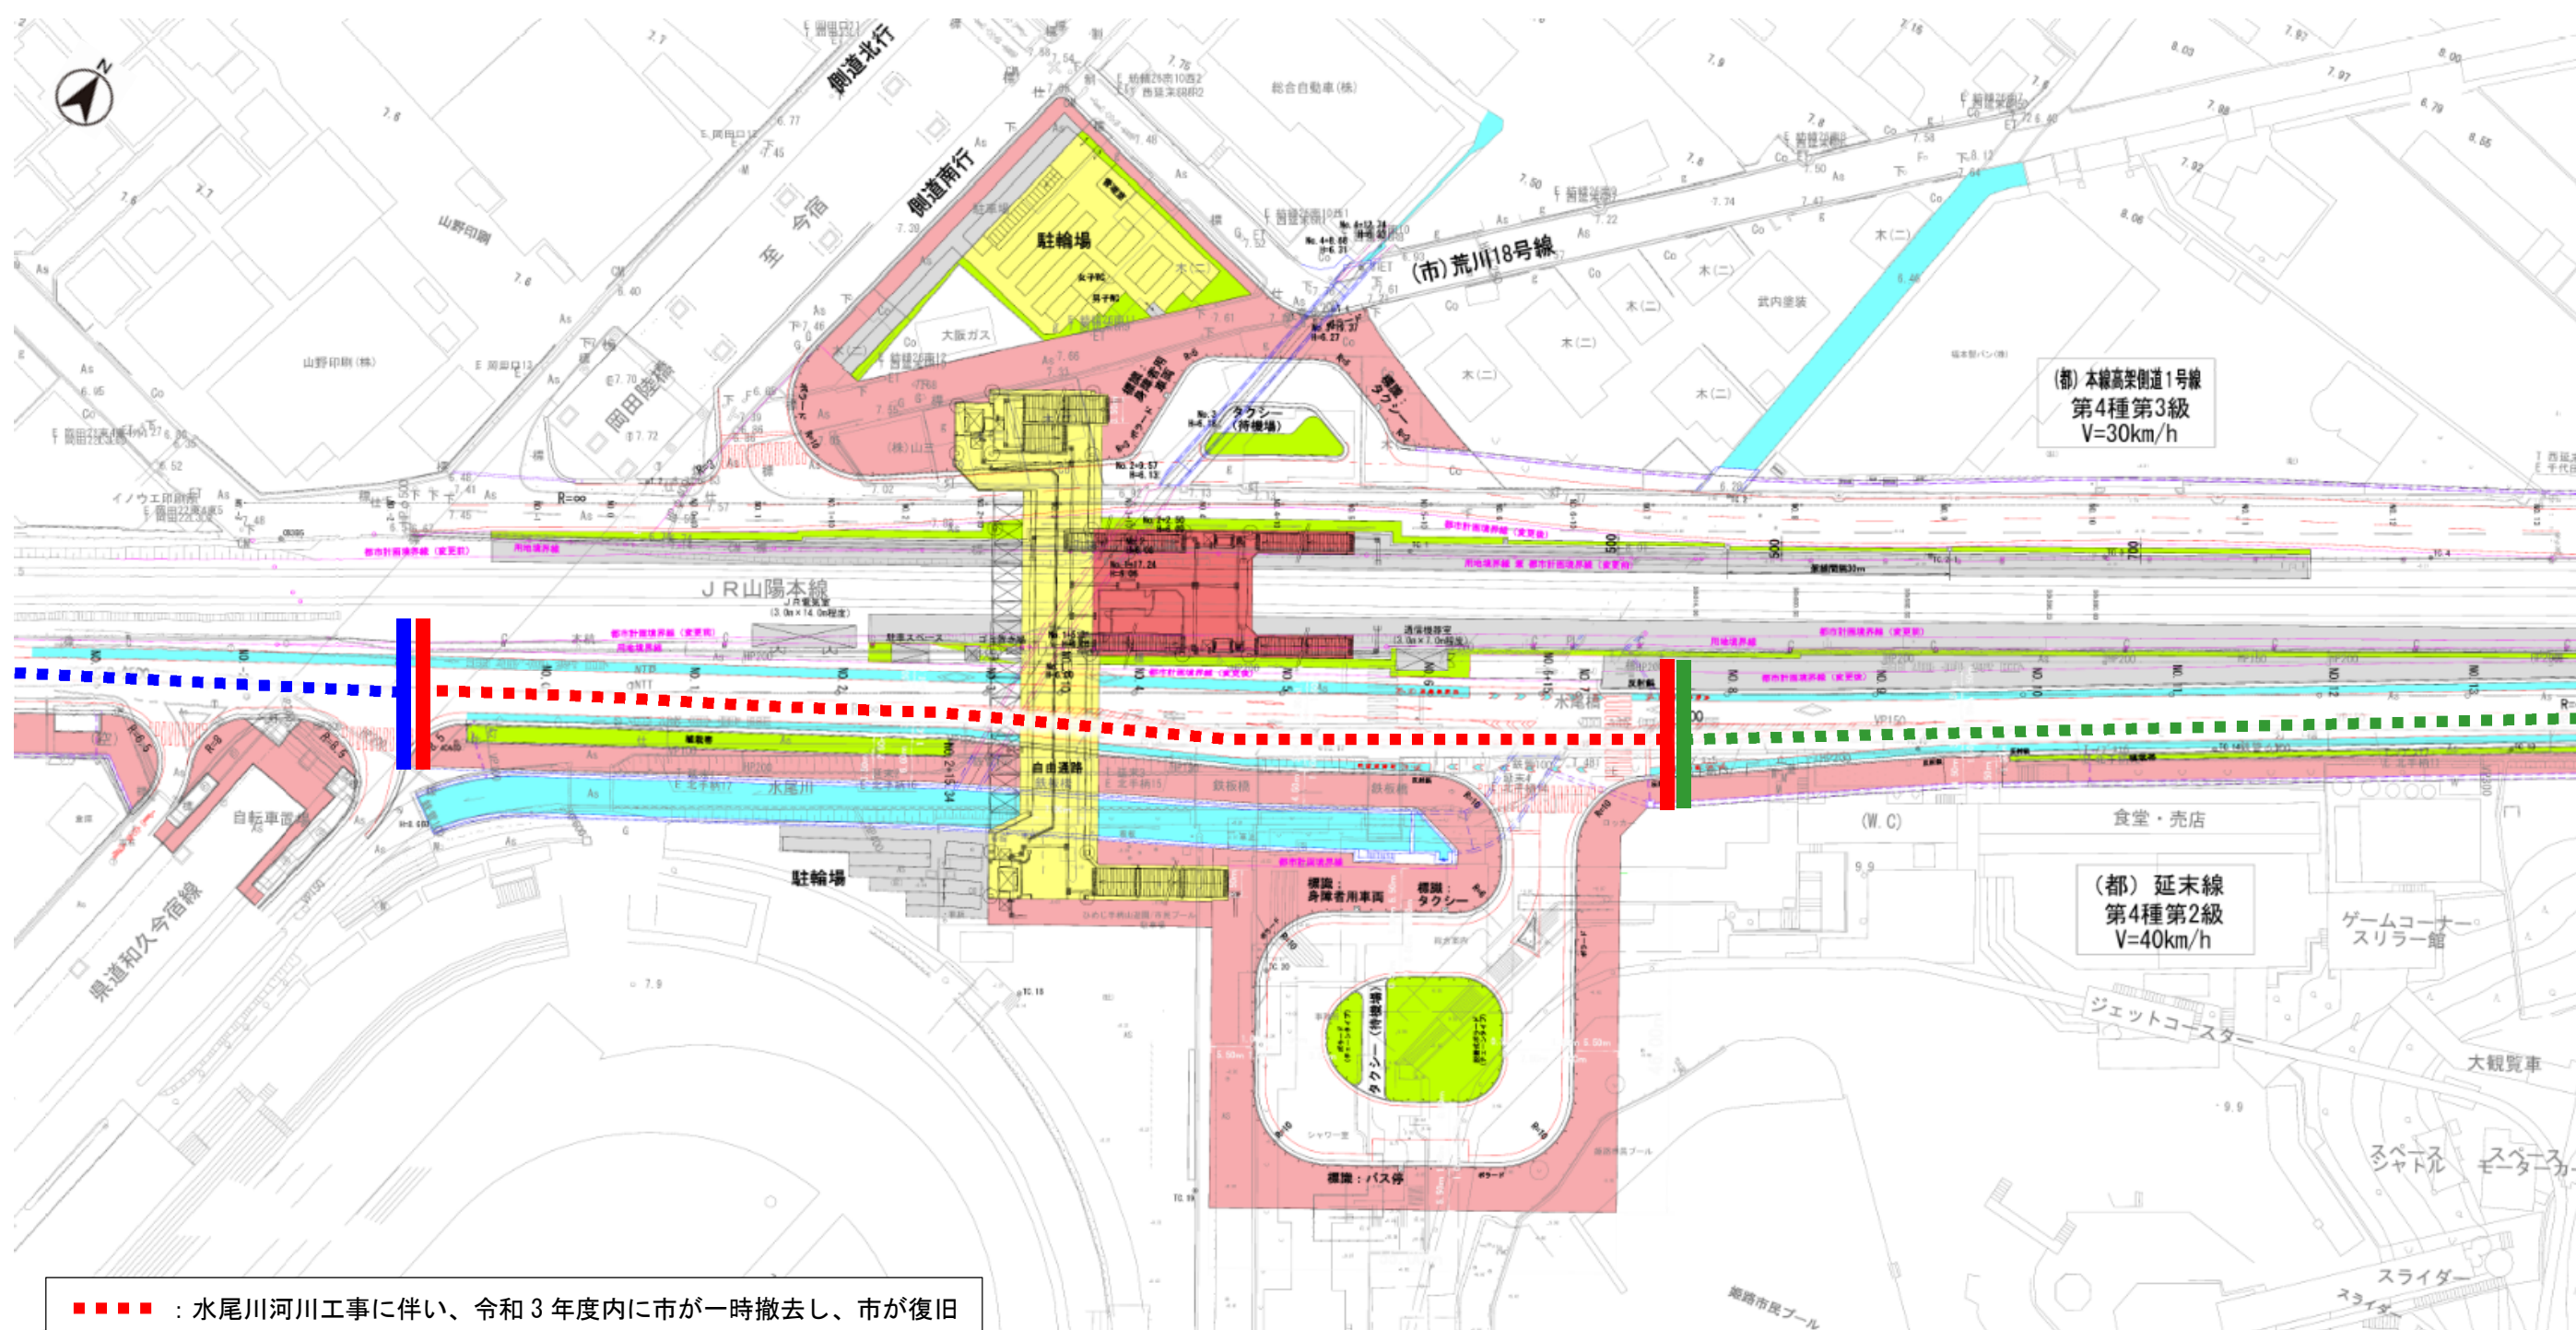

- ■ ■ ■ : 水尾川河川工事に伴い、令和3年度内に市が一時撤去し、市が復旧を行う。(復旧時期は令和5年度中までを予定している)
- ■ ■ ■ : 道路拡幅工事に伴い、歩道内に布設替え予定としている。工事時期は令和5年度を予定している。布設替え工事に伴い、仮配管を行うため、工事期間中も給水は可能。
- ■ ■ ■ : 既存水道管を示す、管径は150mmである。

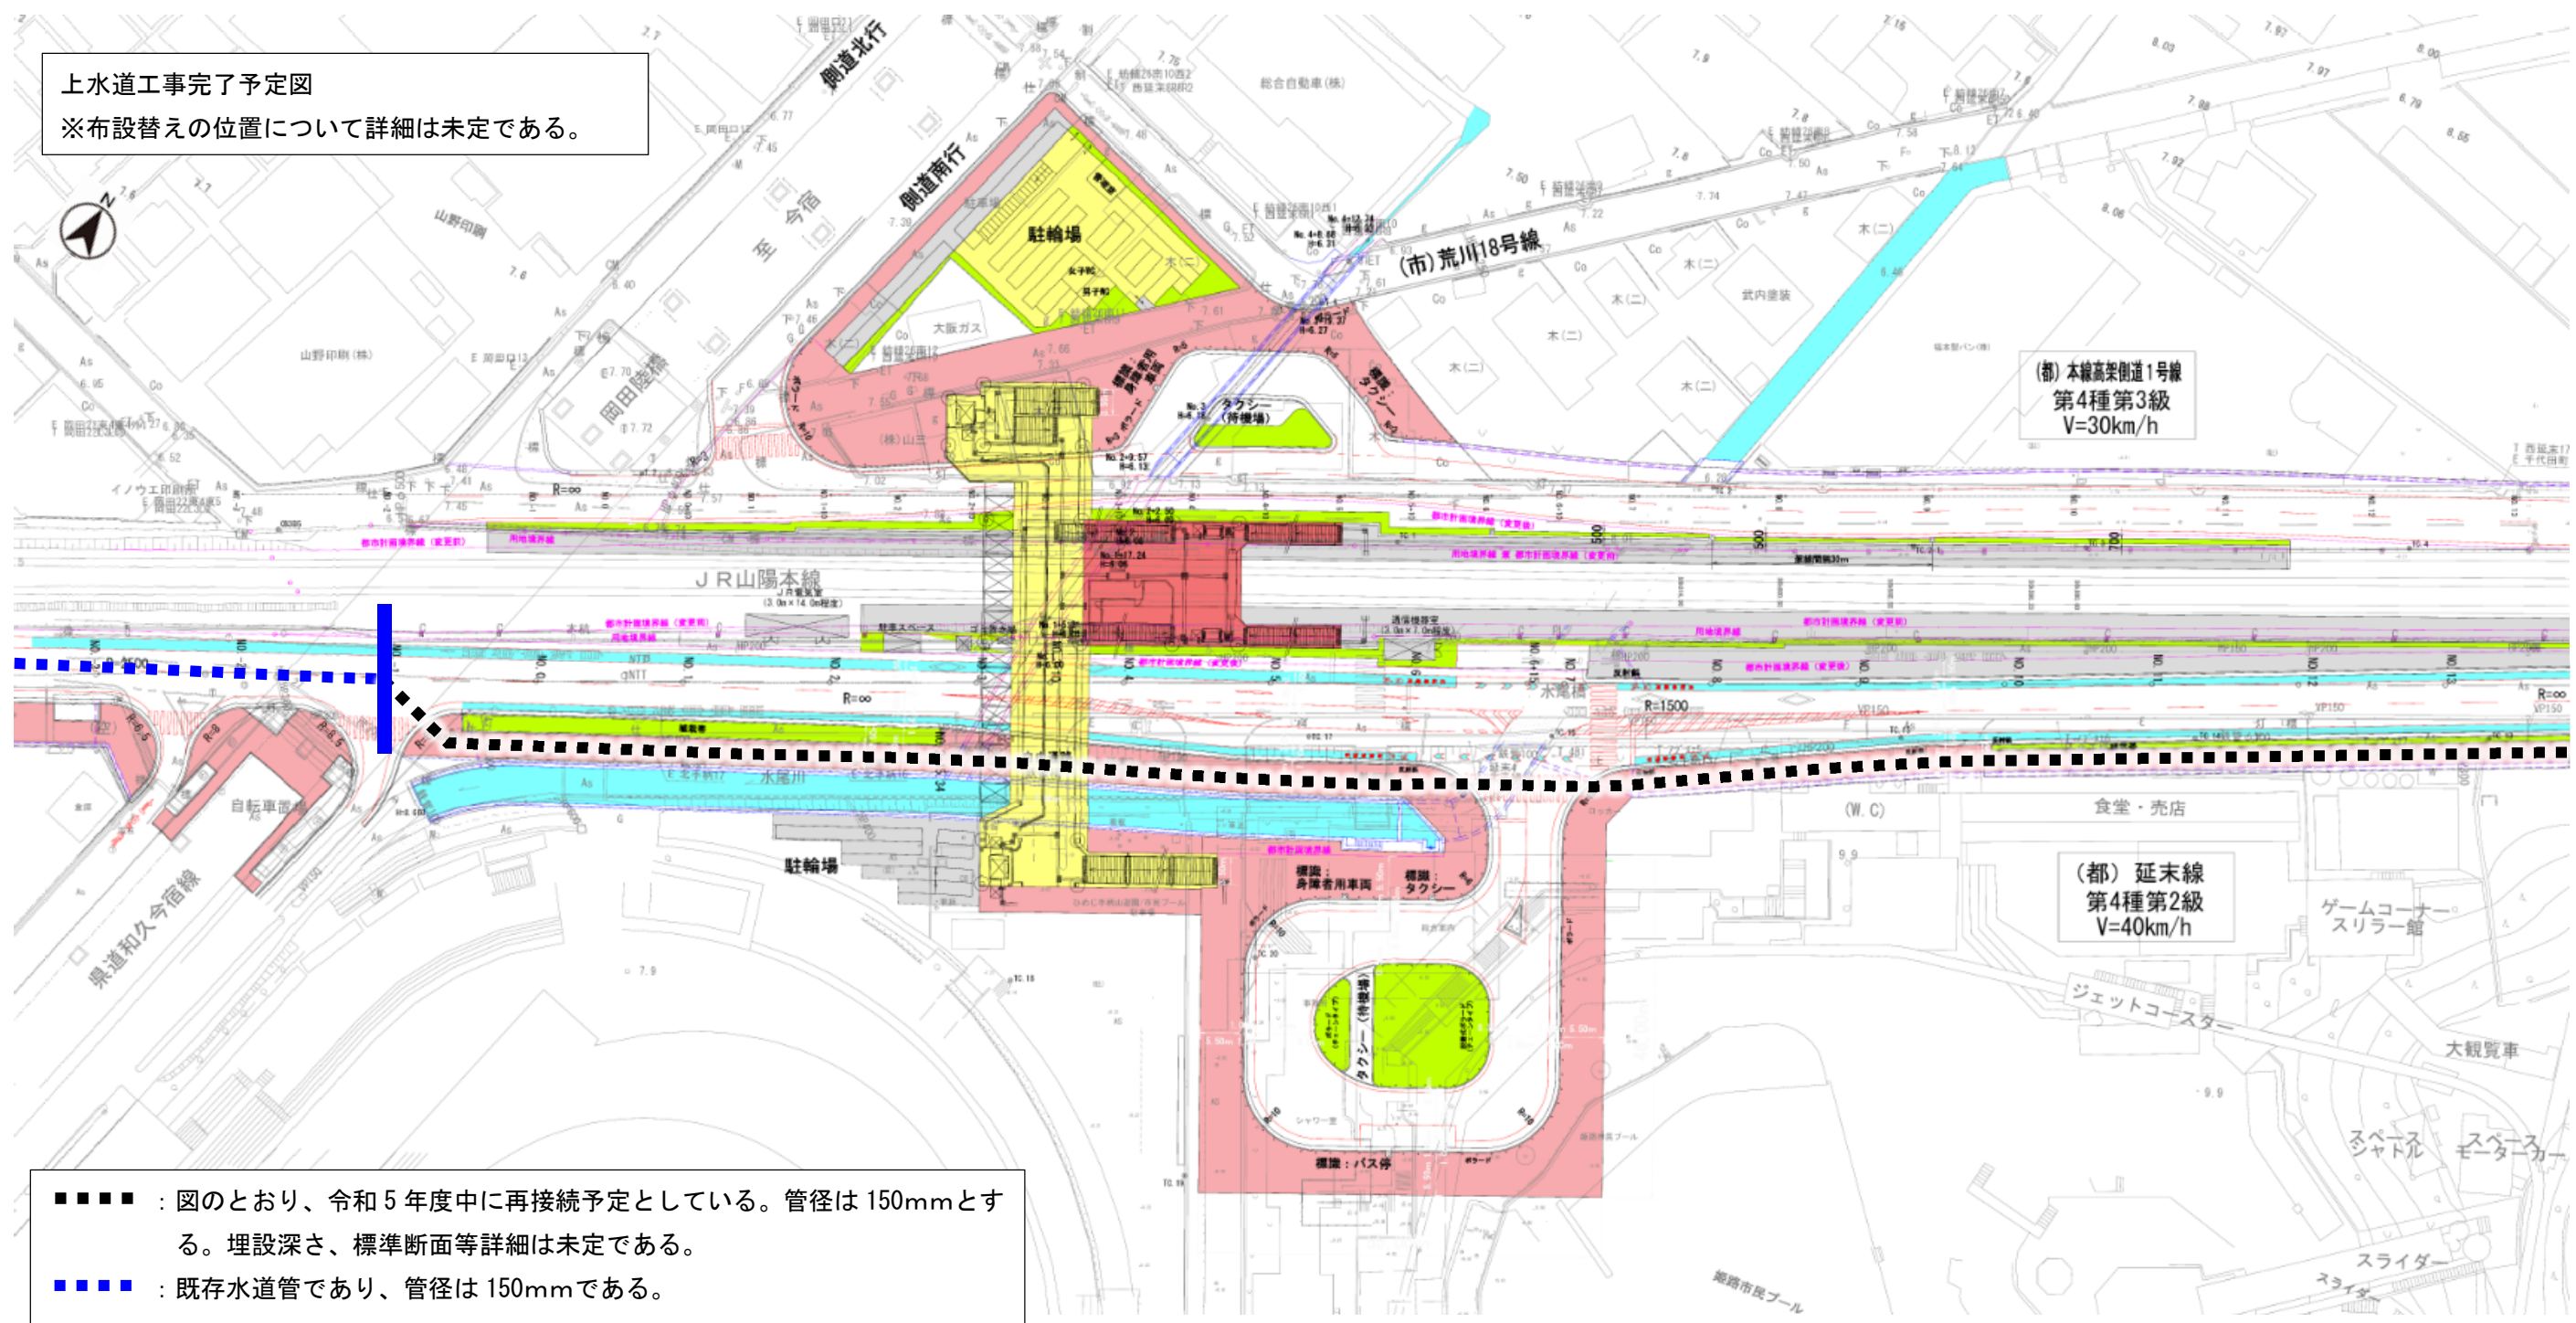


上水道管路図

要求水準書 資料4



- ◆この図面は水道局の業務用管路網図であり、更新の時期又は手法等により現況を正確に反映していない場合があります。
- ◆この図面を基に給配水管工事等を計画・施工される場合には参考資料として利用し、十分に現地確認を行ってください。
- ◆この図面を複製し、販売や貸し出しするなど、営利目的や商業目的に利用することはできません。
- ◆この図面に使用している背景地図は姫路市基本地形図を調整したものであり、土地の利用もしくは境界を示すものではないので、権利義務等の発生するものに使用することはできません。

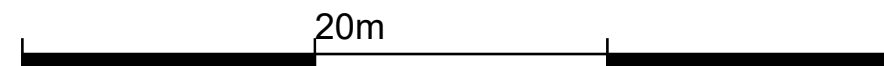


1:500


姫路市水道局

上水道管路図

要求水準書 資料4

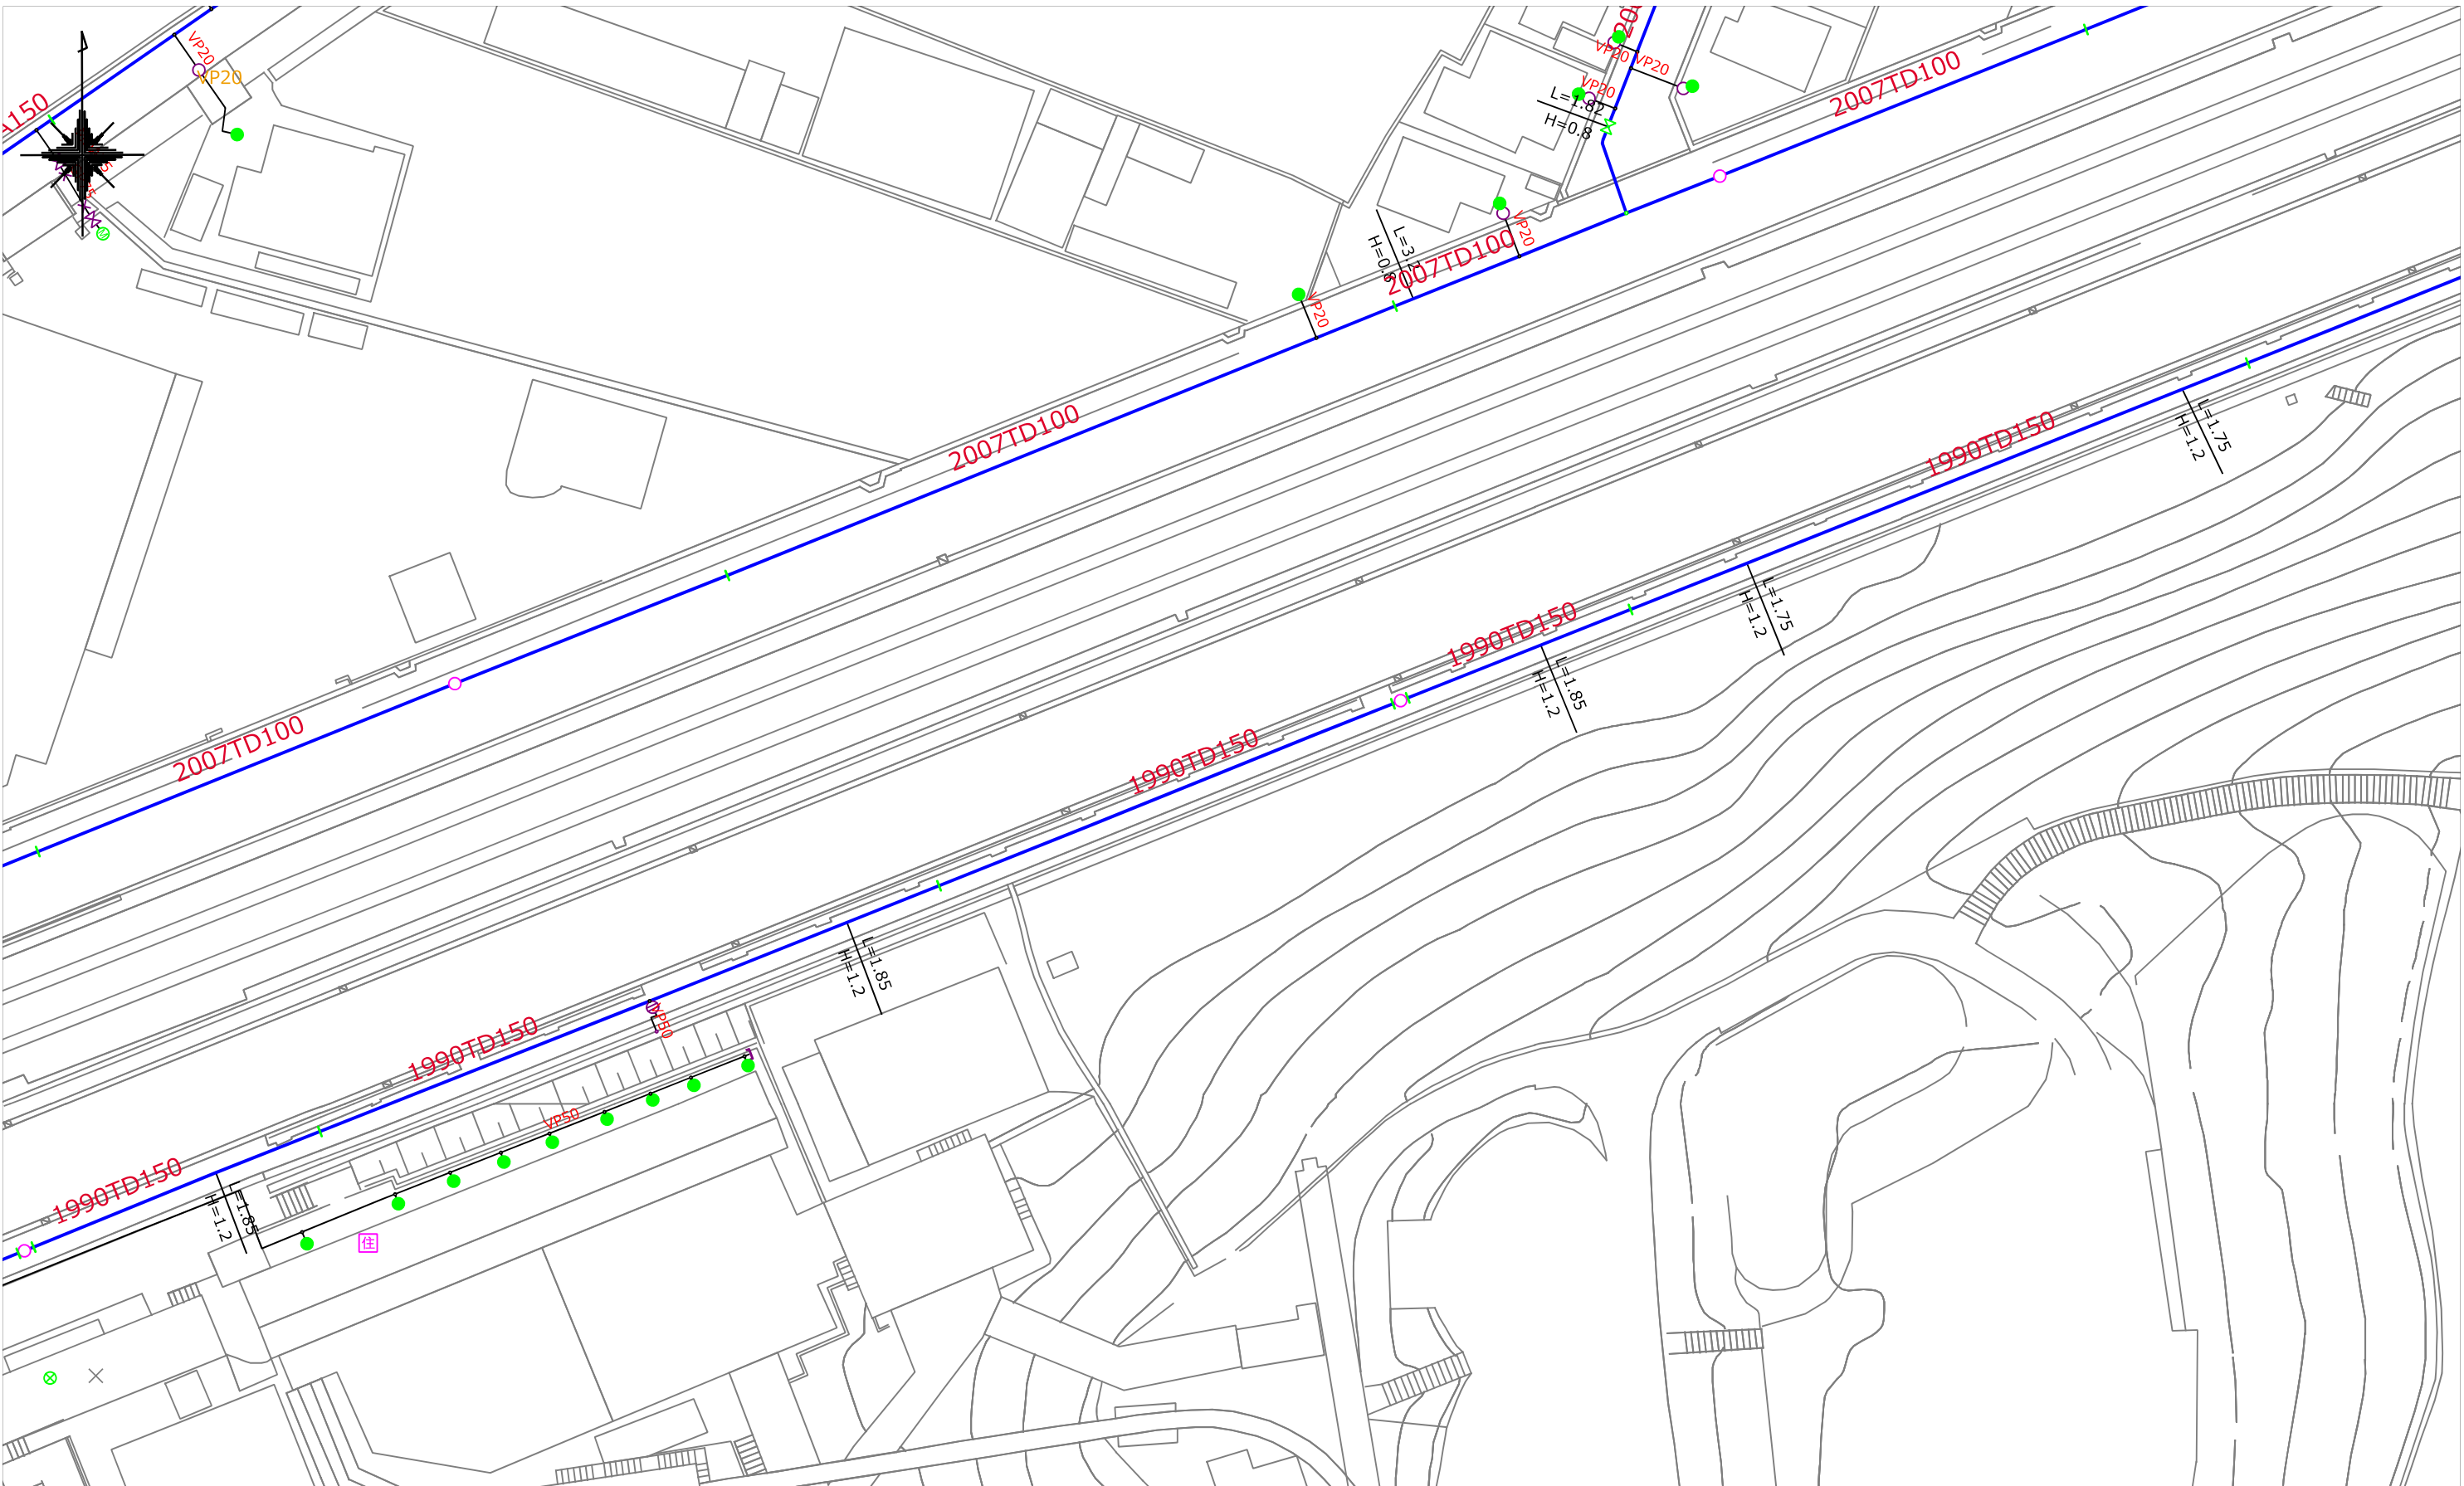


- ◆この図面は水道局の業務用管路網図であり、更新の時期又は手法等により現況を正確に反映していない場合があります。
- ◆この図面を基に給配水管工事等を計画・施工される場合には参考資料として利用し、十分に現地確認を行ってください。
- ◆この図面を複製し、販売や貸し出しするなど、営利目的や商業目的に利用することはできません。
- ◆この図面に使用している背景地図は姫路市基本地形図を調整したものであり、土地の利用もしくは境界を示すものではないので、権利義務等の発生するものに使用することはできません。

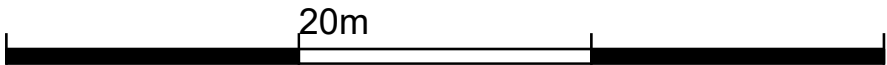


1:500

姫路市水道局

上水道管路図

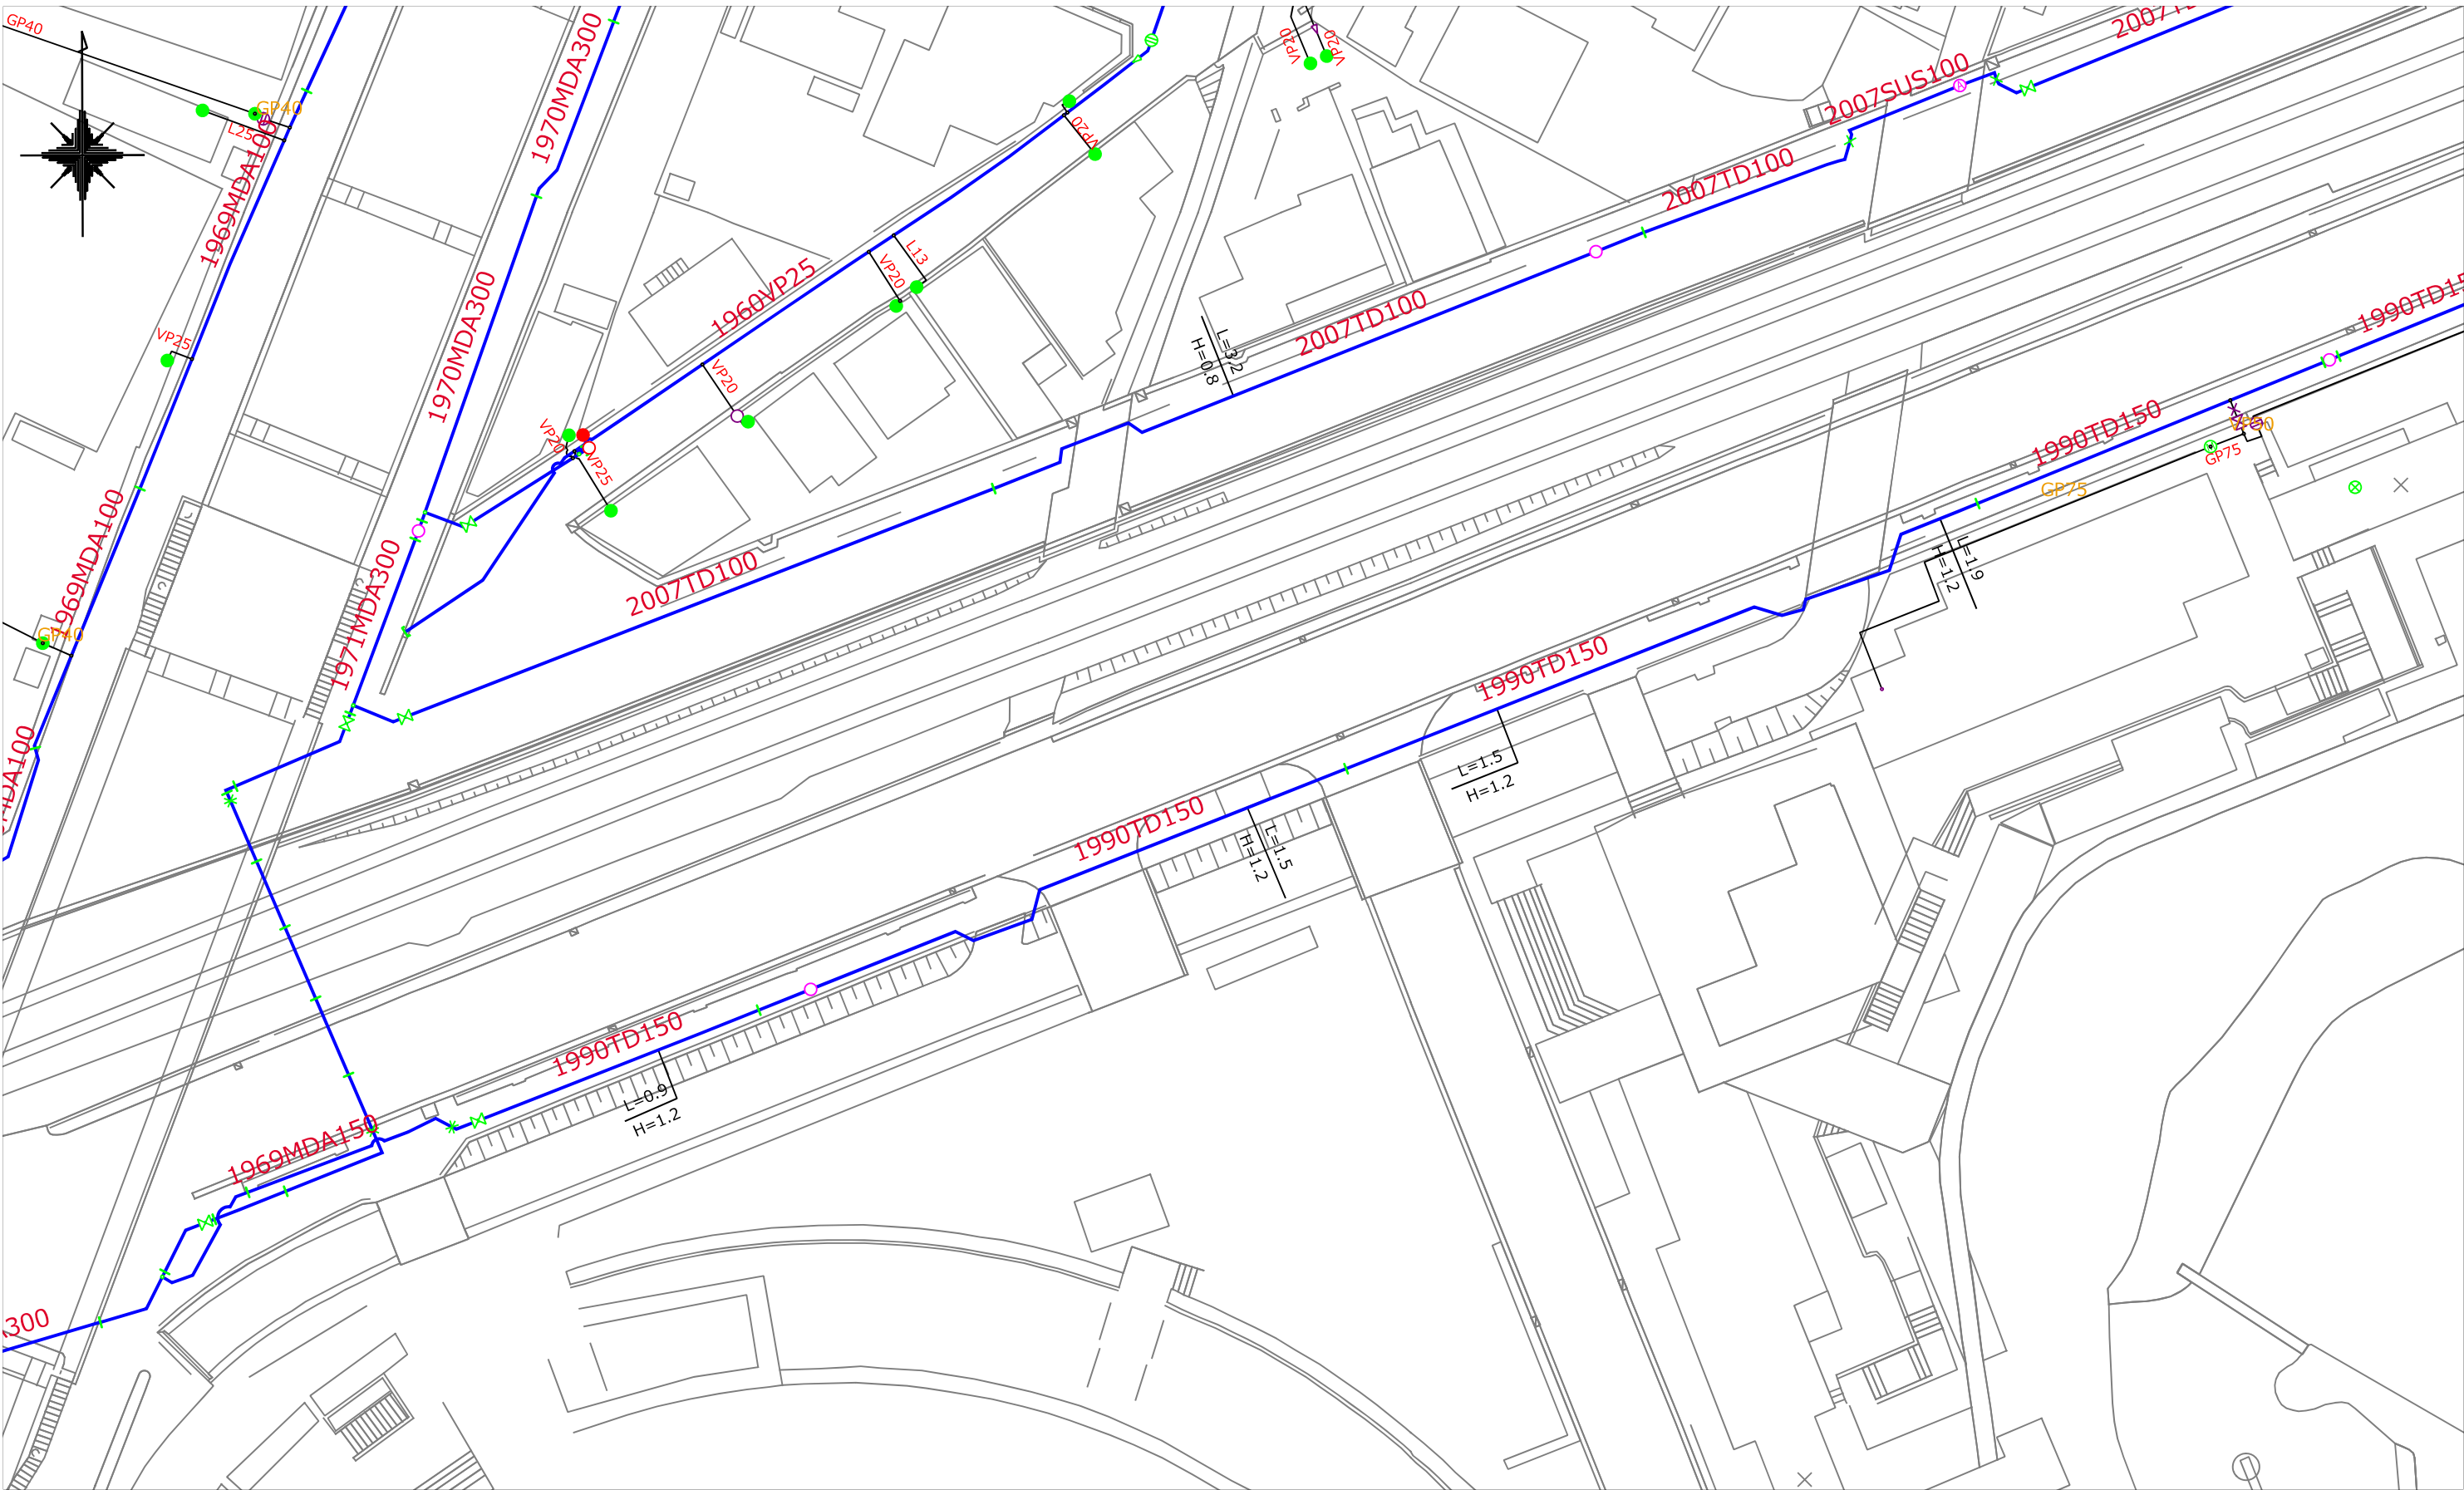

- ◆この図面は水道局の業務用管路網図であり、更新の時期又は手法等により現況を正確に反映していない場合があります。
- ◆この図面を基に給配水管工事等を計画・施工される場合には参考資料として利用し、十分に現地確認を行ってください。
- ◆この図面を複製し、販売や貸し出しするなど、営利目的や商業目的に利用することはできません。
- ◆この図面に使用している背景地図は姫路市基本地形図を調整したものであり、土地の利用もしくは境界を示すものではないので、権利義務等の発生するものに使用することはできません。

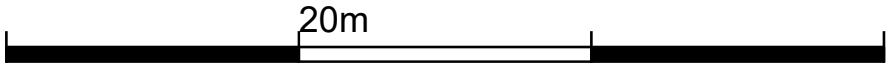

1:500

姫路市水道局


平成 3 年 3 月 5 日
14(夜間)

材		料		仕切弁BOX	帽子型	1
品	目	形質寸法	数 量	特殊押輪	φ150	4
T	直 管	φ150×5.0	5	Mゴム輪	φ150	4
M	甲 切 管	φ150×0.5	1	メカボルト	20x 90	24
T	曲 管	φ150×45°	2	タイクリップ	φ150	3
	メカ曲管	φ150×45°	1	Tゴム輪	φ150	7
T	継 輪	φ150	1	ポリスリーブ	φ150×6.0	6
T	短管 2 号	φ150	2	コンクリート枠(仕)	200	3
	仕 切 弁	φ150	1	コンクリート枠(仕)	150	1

工事名 西延末 配水管布設替工事

$$\text{縮尺} \quad \frac{1}{250}$$

配管図番号 OE-37-4~8

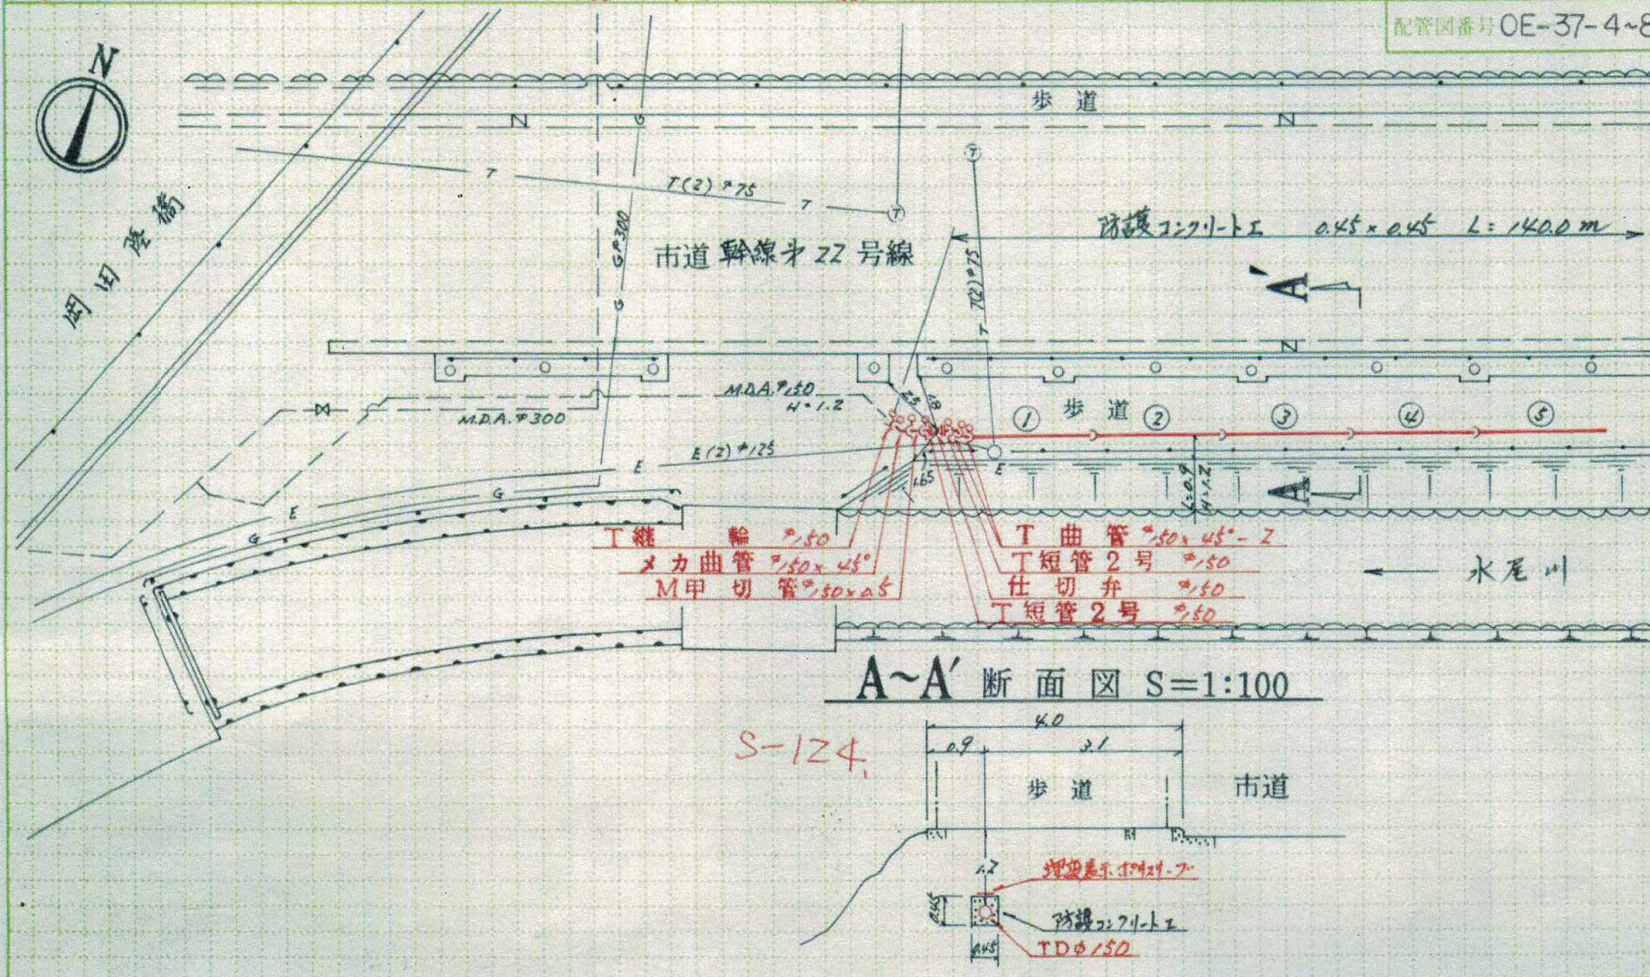

姬路市水道局

工事日報

平成 3 年 3 月 4 日


要求水準書 資料4

品目	材質寸法	数量	材料	数量
T 直管	φ150×5.0	8	メカ曲管	φ150×4.5° 4
T 甲切管	φ150×2.5	1	T フランジ打字管	φ150×2.5 1
M 甲切管	φ150×2.2	1	フランジ短管	φ75×150 1
M 甲切管	φ150×2.1	1	補修弁	φ75×150 1
M 甲切管	φ150×0.5	1	消火栓	φ75 1
乙切管	φ150×2.6	1	消火栓BOX 重量型	1
T 継輪	φ150	1	特殊押輪	φ150 9
			M ゴム輪	φ150 9
			メカボルト	20×90 54


工事名 西延末 配水管布設替工事

縮尺 1/250


配管図番号 OE-37-4~8

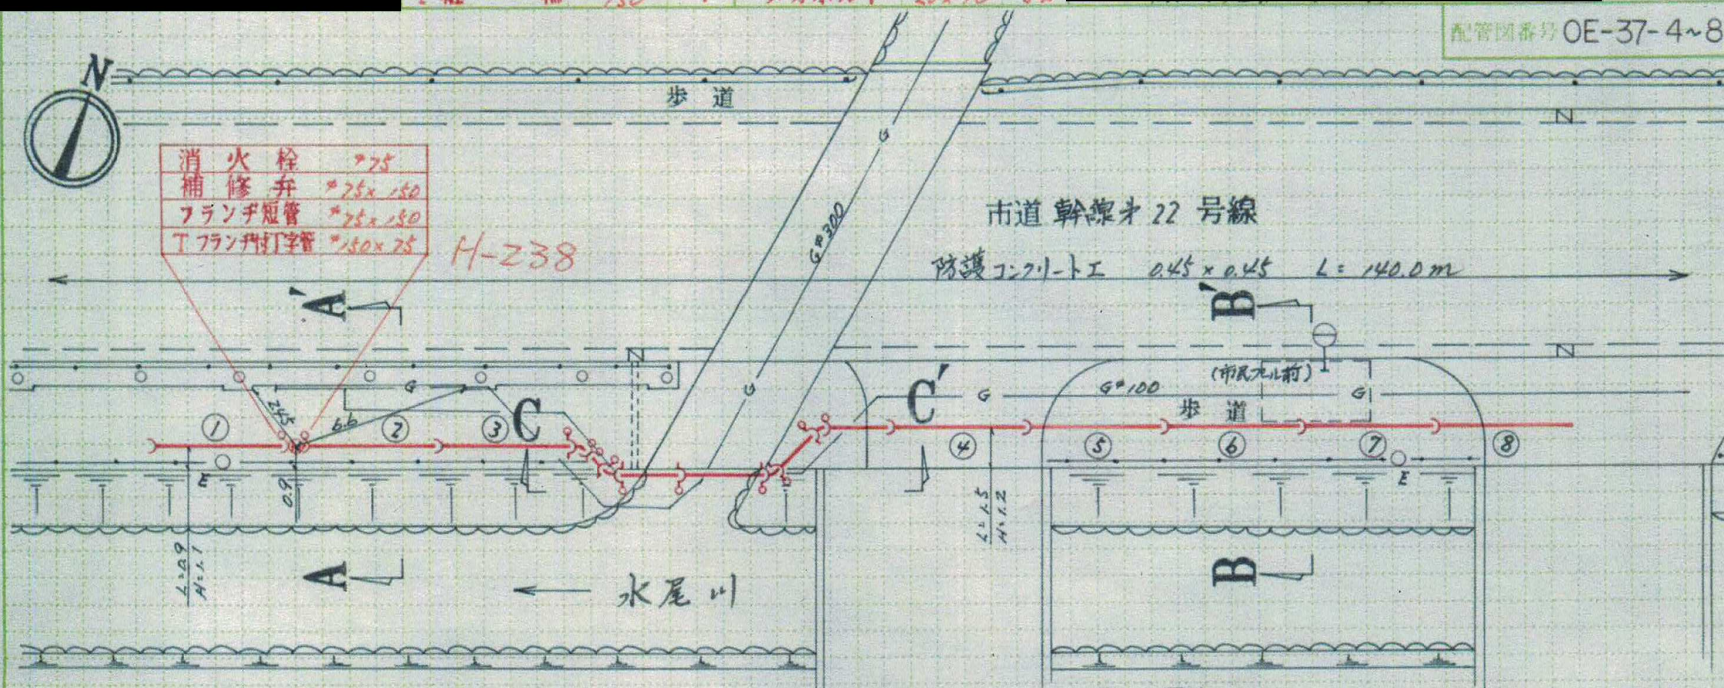

A~A' 断面図 S=1:100

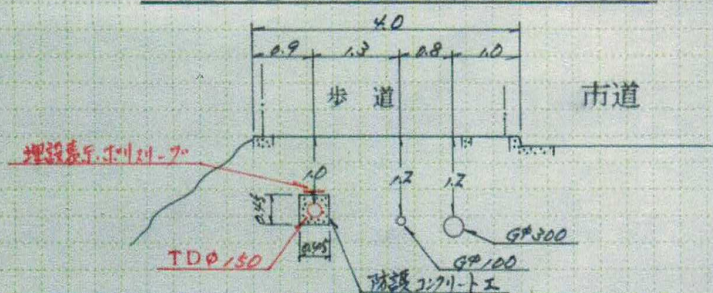

B~B' 断面図 S=1:100

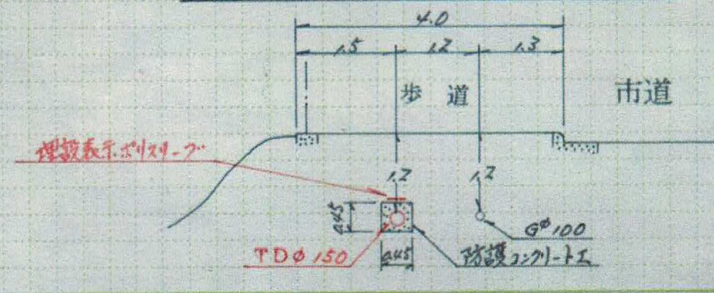

工事日報

平成 3 年 3 月 4.5 日

材 料
品 目 形質寸法 数 量

要求水準書 資料4

工事名 西延末 配水管布設替工事



縮尺 1/250

配管図番号 OE-37-4~8

C~C'

断面図

S=1:100

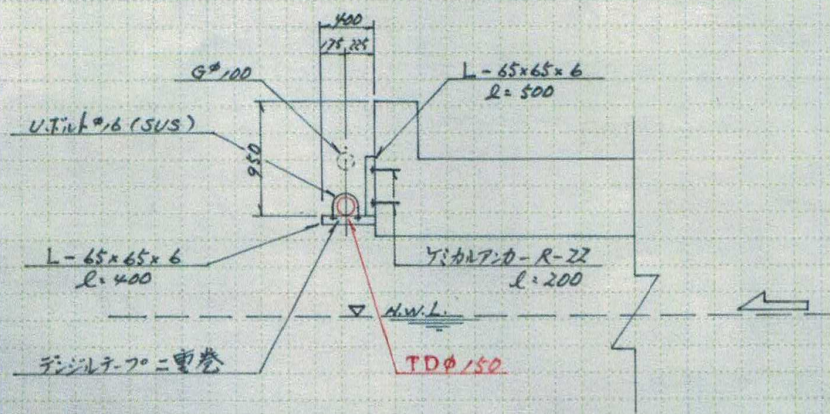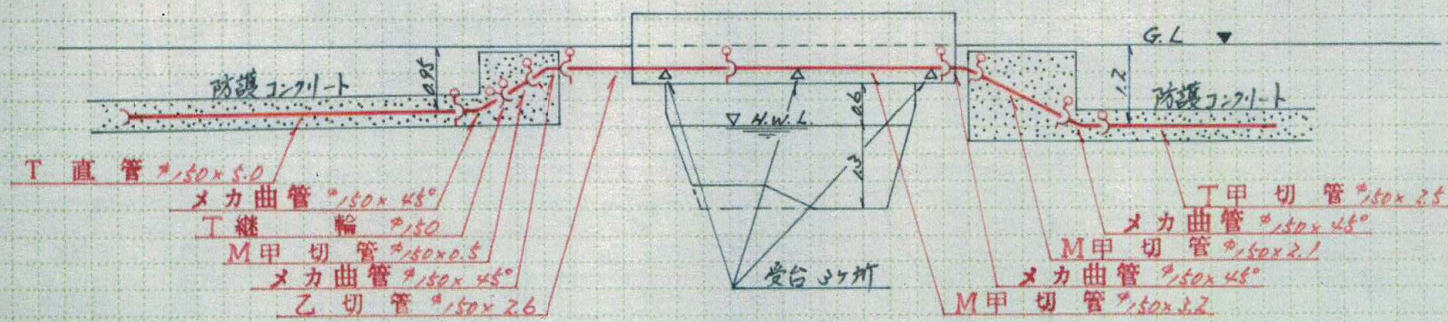

姫路市水道局

A4 1/30K 53.10.100×100

平成 3 年 3 月 1, 2 日

Tゴム輪	*150	12
ポリスリーブ	*150x60	11

工事名 西延末 配水管布設替工事

縮尺 $\frac{1}{250}$





平成 3 年 3 月 1, 2 日

工事名 西延末 配水管布設替工事

縮尺 $\frac{1}{250}$

配管図番号 OE-37-4~9

C~C' 断面图
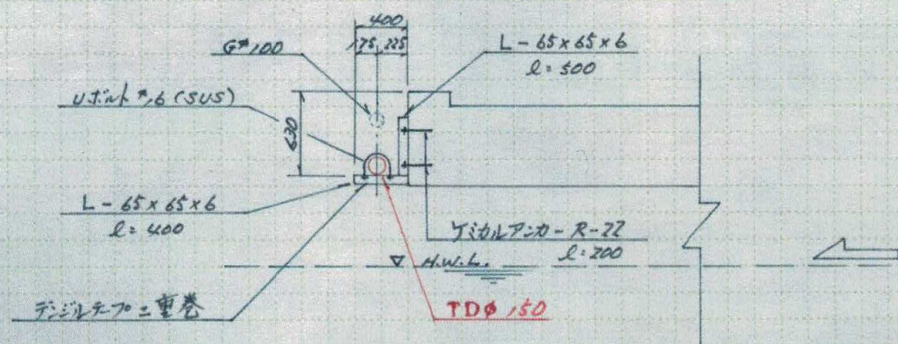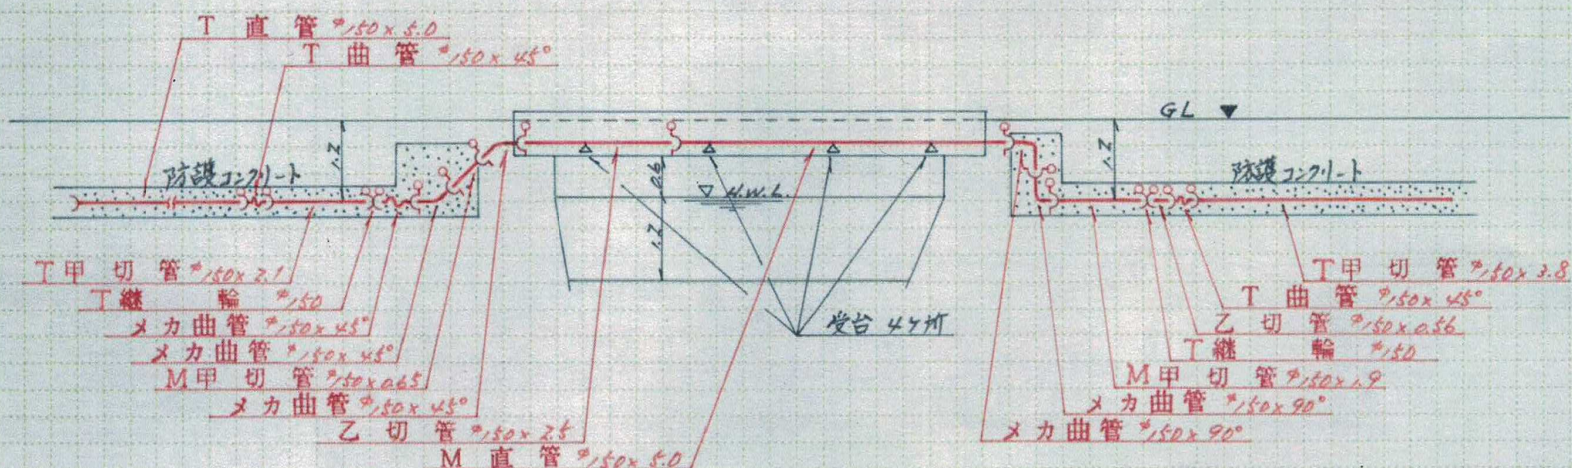
$$S=1:100$$


平成3年 2月26,27日


材 料		フランチ短管	*75x250	1	Tゴム輪	*150	13	
品 目	形質寸法	数 量			補 修 弁	*75x250	1	
T 直 管	*150x5.0	10	消 火 栓	*75	1	ポリスリーブ	*50x6.0	11
T 甲 切 管	*150x2.9	1	消火栓BOX	電器型	1	ポリスリーブ	*100x5.0	1
T 二受T字管	*150x100	1	特殊押輪	*100	2	コンクリート枠(消)	150	4
乙 切 管	*100x2.3	1	Mゴム輪	*100	2	コンクリート枠(消)	100	1
T 曲 管	*100x22½°	1	メカボルト	20x90	8	工事名 西延末 配水管布設替工事 縮尺 1/250		
M 継 輪	*100	1	タイクリップ	*150	4			
T フランジ付T字管	*150x75	1	タイクリップ	*100	2			

要求水準書 資料4

西延末 配水管布設替工事

縮尺 $\frac{1}{25000}$

配管図番号 OE-37-4~4

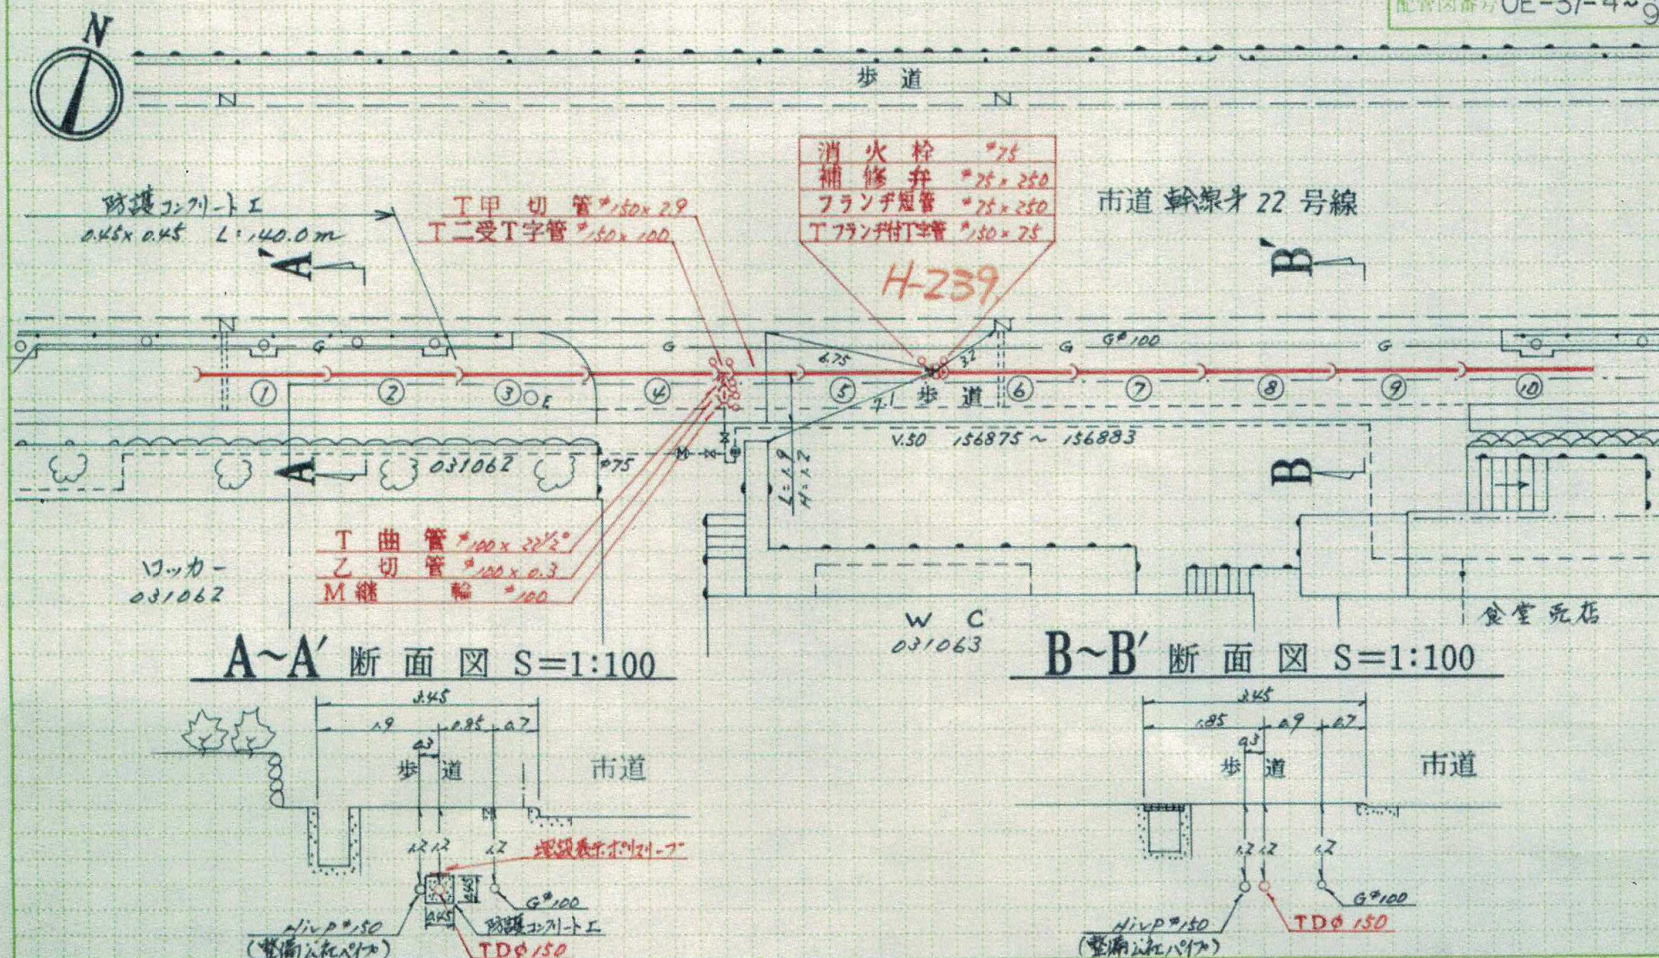






姫路市水道局

A4 180K 63.10 300%100


平成 9 年 2 月 25, 26 日

工事名 西延末 配水管布設替工事

縮尺 $\frac{1}{250}$

配管図番号 OE-37-4~4

材		料	
品	目	形質寸法	数量
T	直管	φ50×5.0	11
T	甲切管	φ50×1.0	1
T	フランジ打抜き	φ50×75	1
F	付簡易バルブ	φ75×50	1
	タイクリップ	φ50	3
	Tゴム輪	φ50	13
	ポリスリーブ	φ50×6.0	11

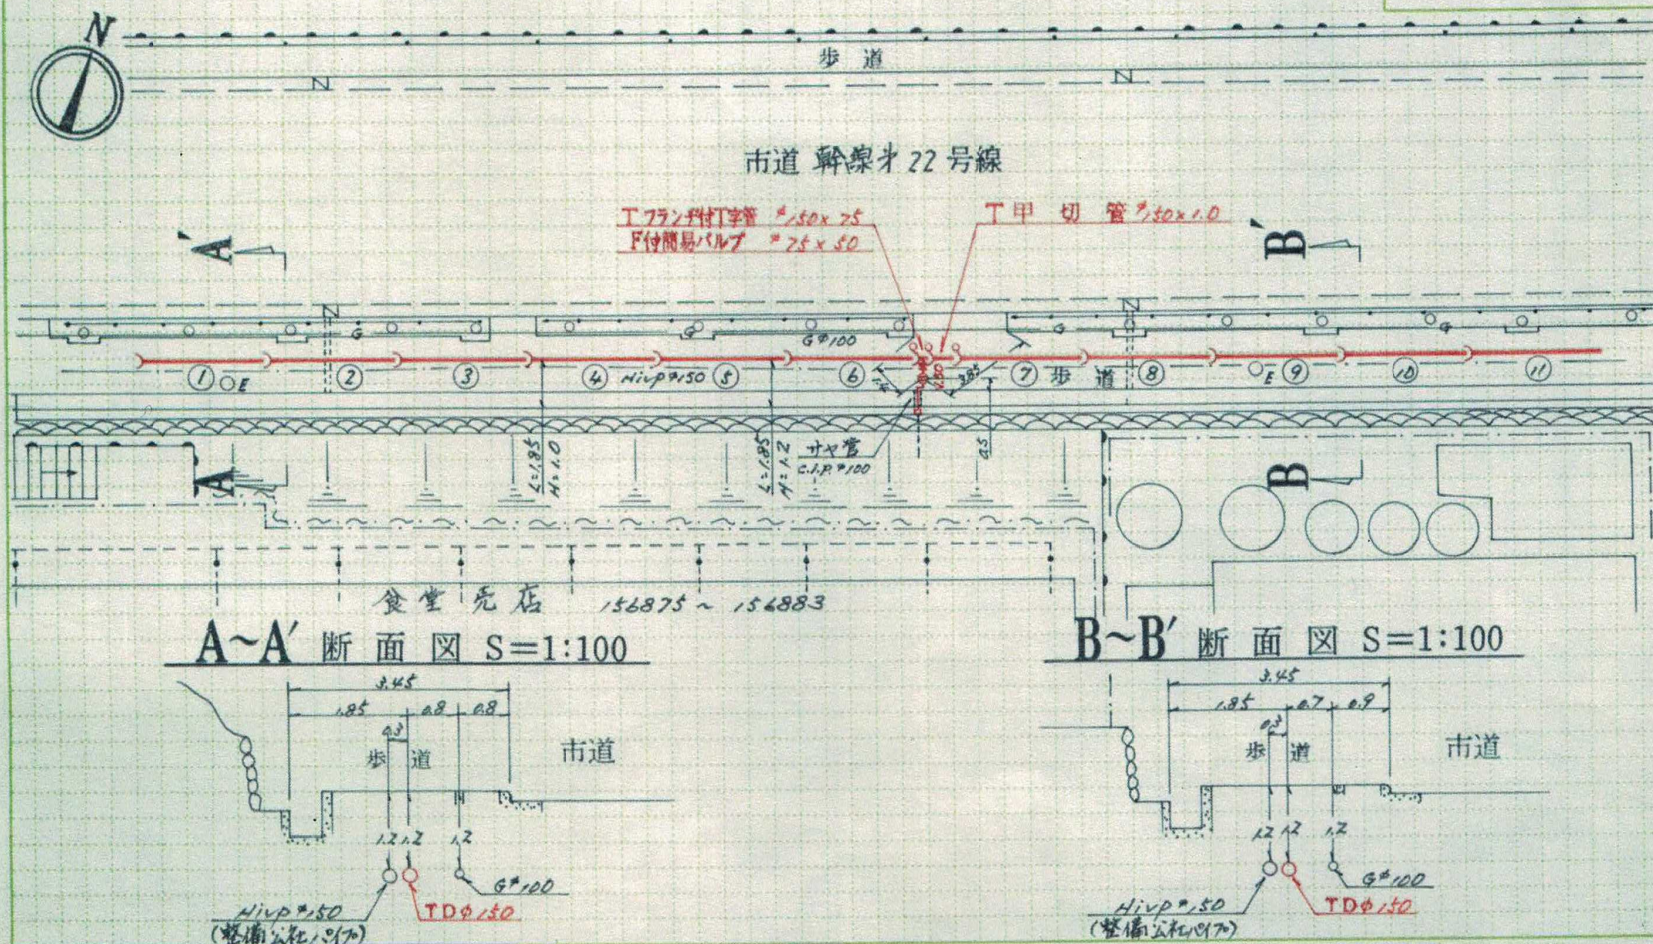

謝道韞乃世所稱才女也

姫路市水道局

A4 190K: 63,10, 100x100