

## 水尾川の工事概要について


### 1 工事概要

- ・ 河川を現況よりも南側（手柄山中央公園側）へ付替える工事
- ・ 施工延長 L = 130m（うち南駅前広場入口部分に係る区間（L = 15m）を暗渠化）
- ・ 河川断面 幅員 W = 4.9m, 深さ 2.5m程度
- ・ 床版橋の新設、農業用水取水施設（取水口、ゲート等）の移設・復旧

### 2 工事期間

- ・ 2箇年に分けて実施
- ・ 令和3年（2021年）11月～令和4年（2022年）5月：西側部分（70m程度）
- ・ 令和4年（2022年）11月～令和5年（2023年）5月：東側部分（60m程度）

### 3 平面図

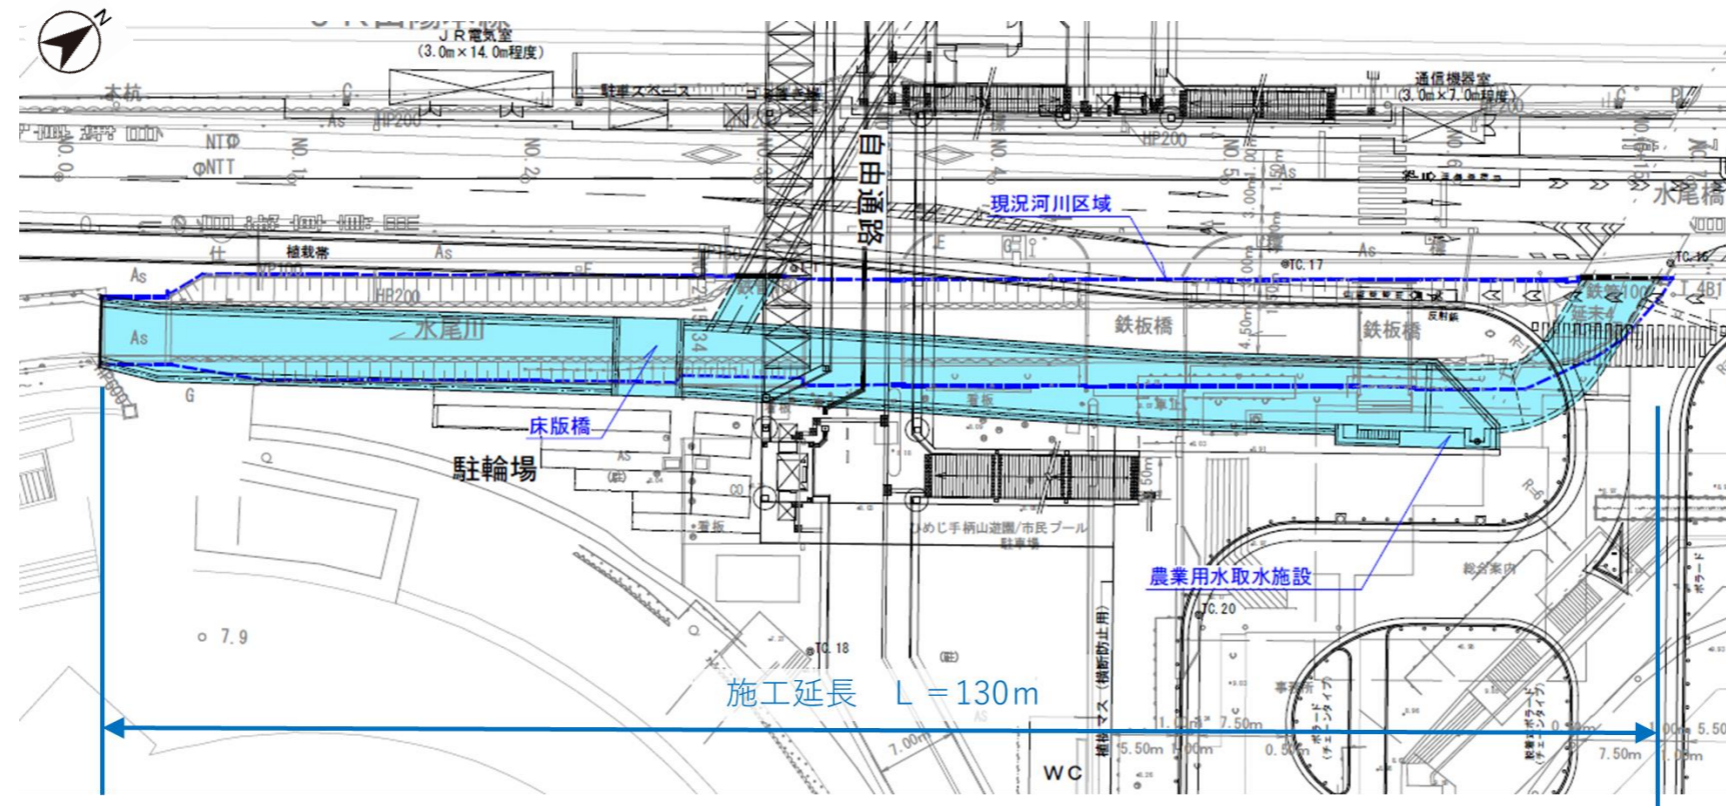

### 4 断面図

