


駐車場整備地区位置図（概要版）

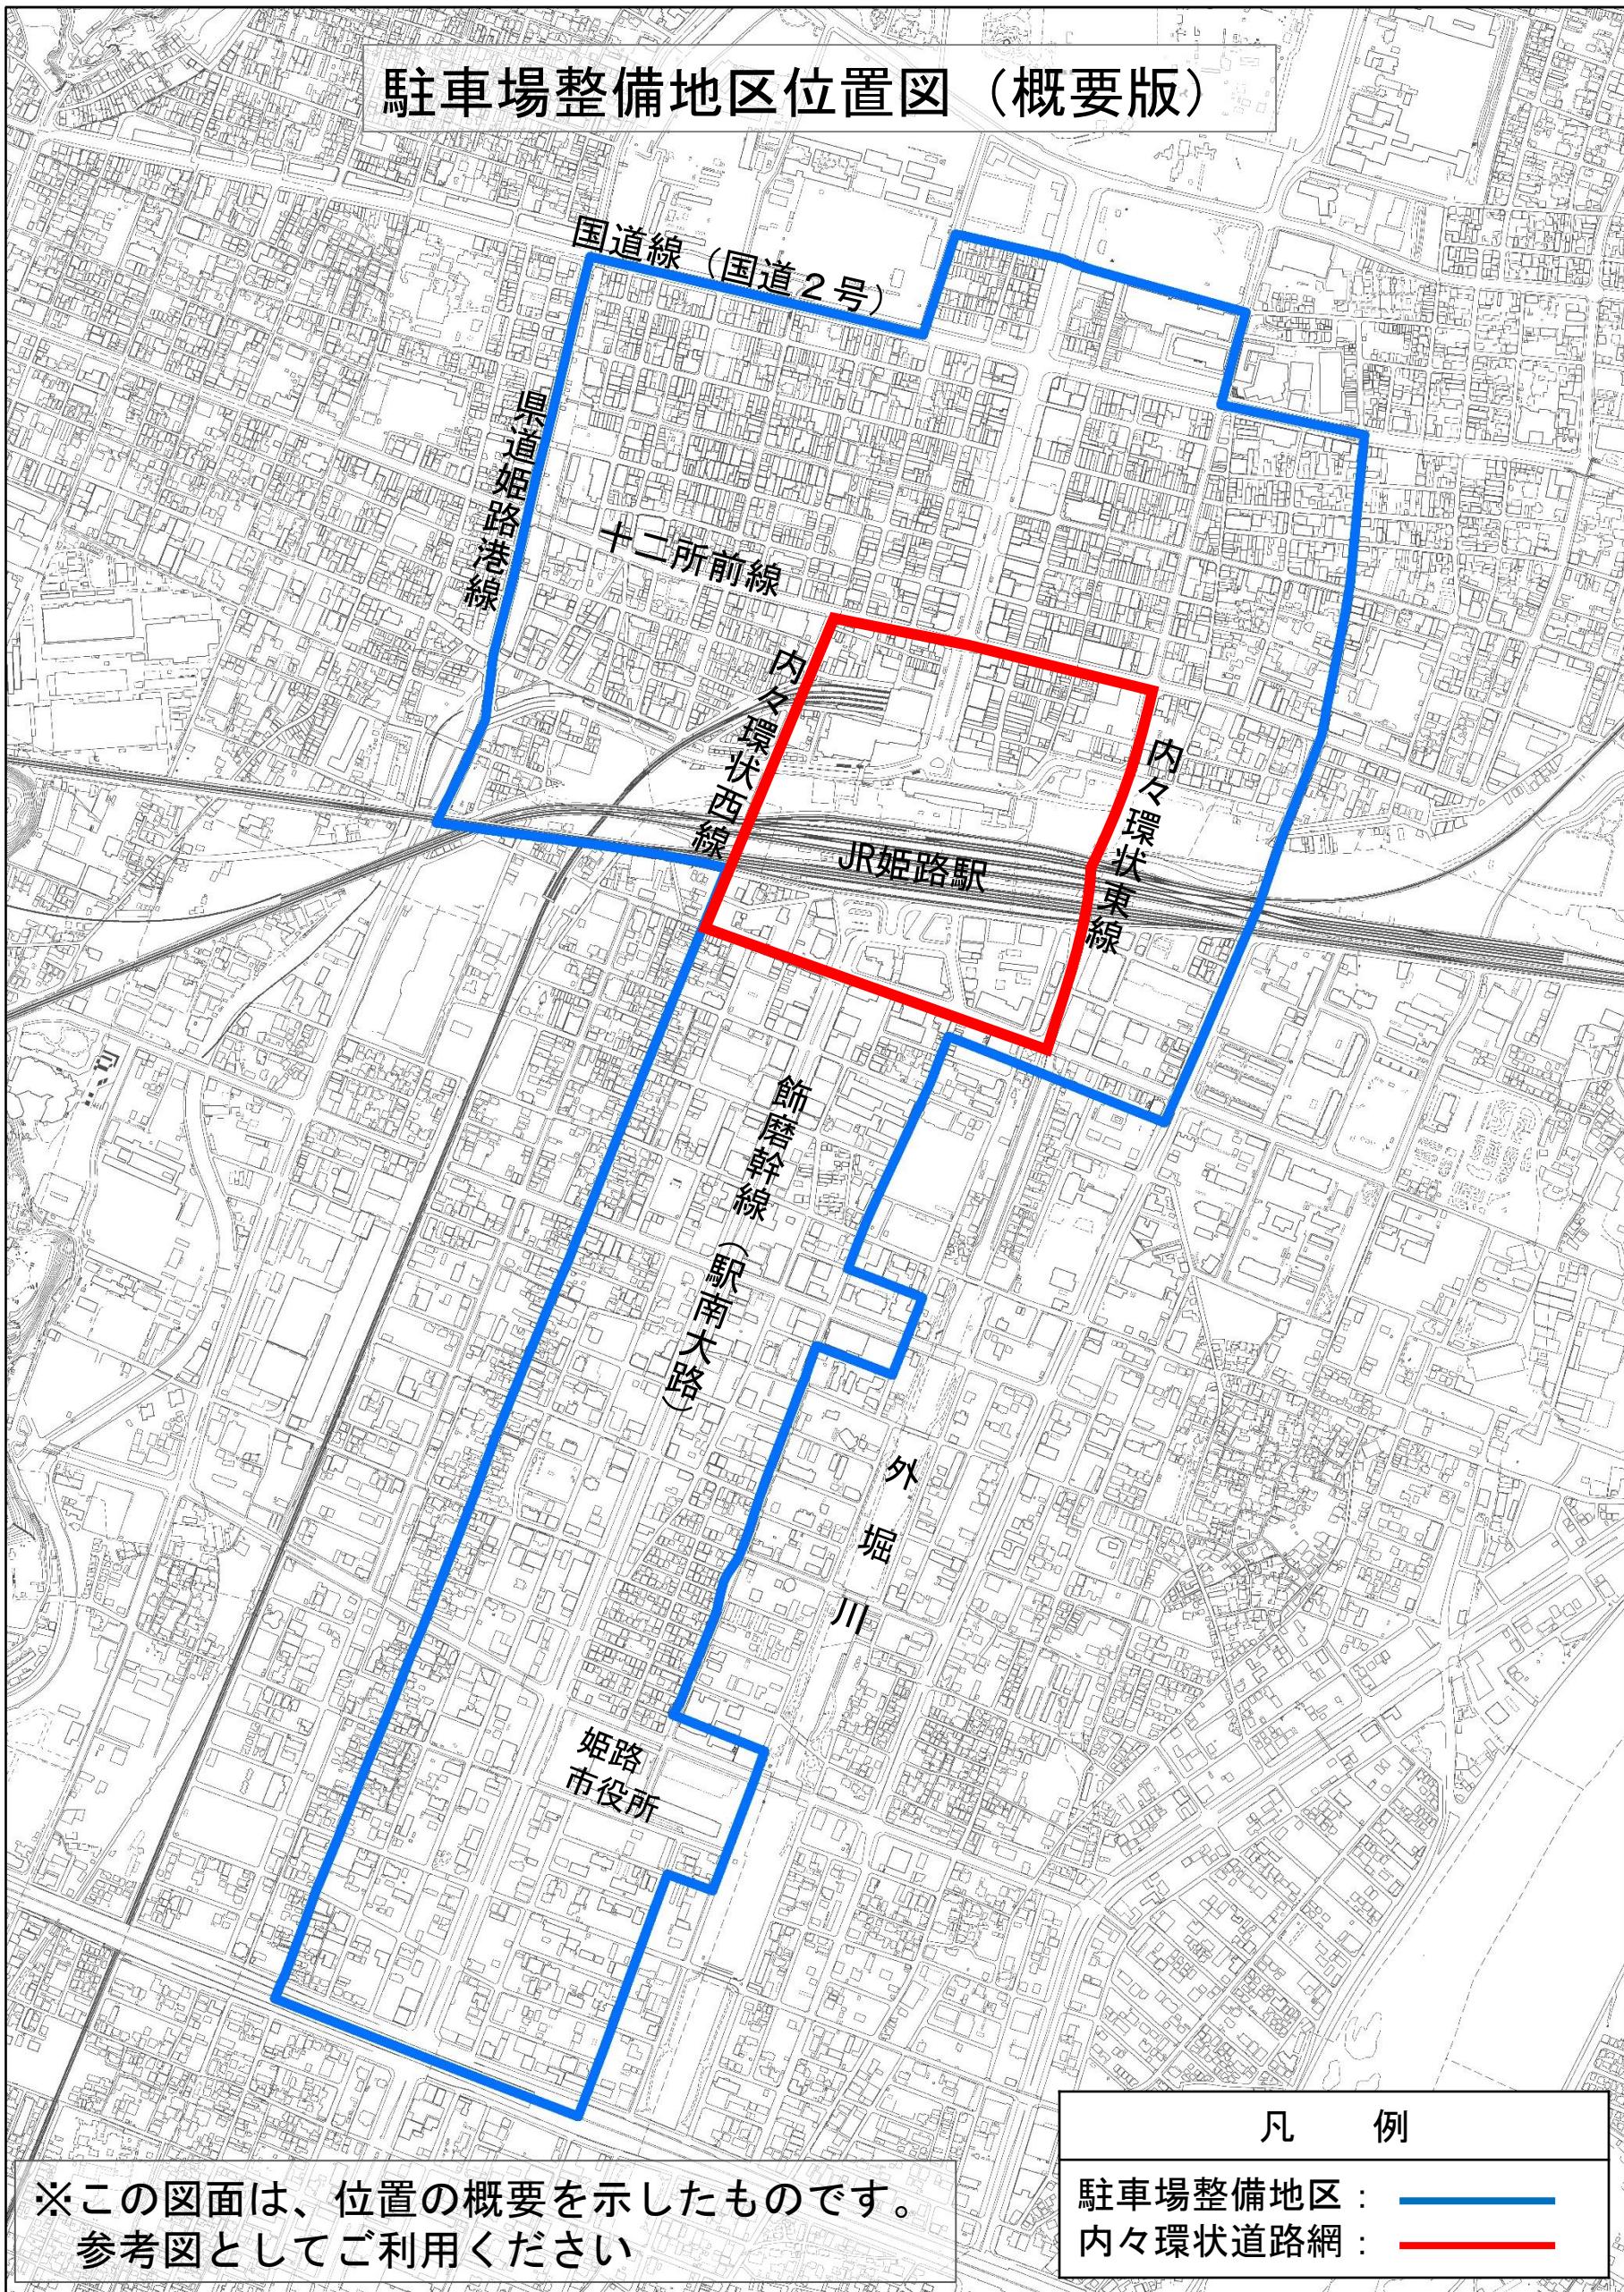

※この図面は、位置の概要を示したものです。
参考図としてご利用ください

凡 例

駐車場整備地区： 
内々環状道路網： 