

～昭和35年度


図面ページ	指定番号	指定年月日	地名	備考
↓ S26	110	26.12.10	網干区新在家字土井内	H6廃止 市営新在家住宅
↓ 1	34	27.03.22	広畑区小坂字八幡田298	一部市道 一部取消3-3(H4.2.25) 広畑159,177号線
↓ S27	2	27.04.16	飾磨区英賀 広土地区画整理第2分区 132街区	県住
↓	52	27.04.30	余部区上余部字東川田50	H6廃止 市営余部住宅
	57	27.06.07	余部区上余部字東川田50	H6廃止 市営余部住宅
3	114	27.12.22	飾磨区英賀 広土地区画整理第2分区 149街区	県住 <del>市道</del> <sup>併合して(11,12,13)</sup> <del>20-22号線</del>
4	16	28.02.10	八代字山田670	<del>市道 城北160号線</del>
5	17	28.02.11	新在家字四反町366	
	24	28.03.04	飾磨区山崎字東畑354	市道
↓ S28	6	28.06.02	南畝町297 の1	(?不明) <sup>併合して(1)</sup>
↓	38	28.06.15	大津区勘部新田第6分区55街区	一部市道 大津169,170,50,51, 192号線 H2.2.7(第11-2号)廃止
	39	28.06.15	飾磨区英賀 第2分区 149街区	市道
7	41	28.06.17	保城上野田621	市営保城住宅 一部取消H6.9.29 <sup>6-32</sup>
8	82	28.10.26	延末字八木65	?不明
9	125	29.03.19	今宿村前156-1	12-1(一部)廃止
↓ S29	10	29.04.05	白浜区松原	一部市道 白浜79, 国道250号線
↓	152	29.06.24	飾磨区中島1647	開発
11	186	29.10.13	北東郷町二丁目28	(?不明)
12	221	30.02.03	余部区上余部500	?不明(一団地)
↓ S31	14	31.09.21	城東町511	? 全部取消 H22-4
↓	15	32.01.29	白国字榎崎場1245-1	?
↓ S34	16	34.09.19	伊伝居馬場崎31-8	
↓	17	34.10.22	新在家字宮城山599-2	市道 城北221号線
	18	34.11.20	八代字山田864-2~5,868	" " 71号線
	19	34.12.18	新在家字丁尺114,115	?一部不明
	20	35.03.04	野里字阿保殿622-6,635,639-1	
	21	35.03.28	四郷町東阿保400	県住団地内 千田
↓ S35	22	35.08.16	八代字松本284-2,284-4,284-5,284-10 287-2,3	
↓	23	35.08.16	広畑区蒲田111	
	24	35.08.24	八代字山田877-1~9	
	25	35.09.20	新在家字六ノ坪214-1,八代字六ノ坪 259-2	市道 城北24号線
	26	35.01.31	網干区余子浜字堀川20-1-2~30-1	市道 網干104~106号線 107
	27	35.09.20	辻井字友かね846	市道 安室182号線
	28	35.09.30	八代542~533-16	
	29	35.10.14	伊伝居字馬場崎46-1,45,49-1	
	30	35.10.25	網干区新在家1372	市道 網干118,117号線
	31	35.11.30	八代字山田859-1~4	" 城北247 "
	32	35.12.07	広畑区才字北山畑1272-1,1212-1	市道 八幡69~73号線

S26  
 ↓  
 S27  
 ↓  
 S28  
 ↓  
 S29  
 ↓  
 S31  
 ↓  
 S34  
 ↓  
 S35  
 年度  
 年度  
 年度





指定年月日	昭和29年10月13日
指定番号	第 186 号
道路の幅員	4 m
道路の延長	50 m

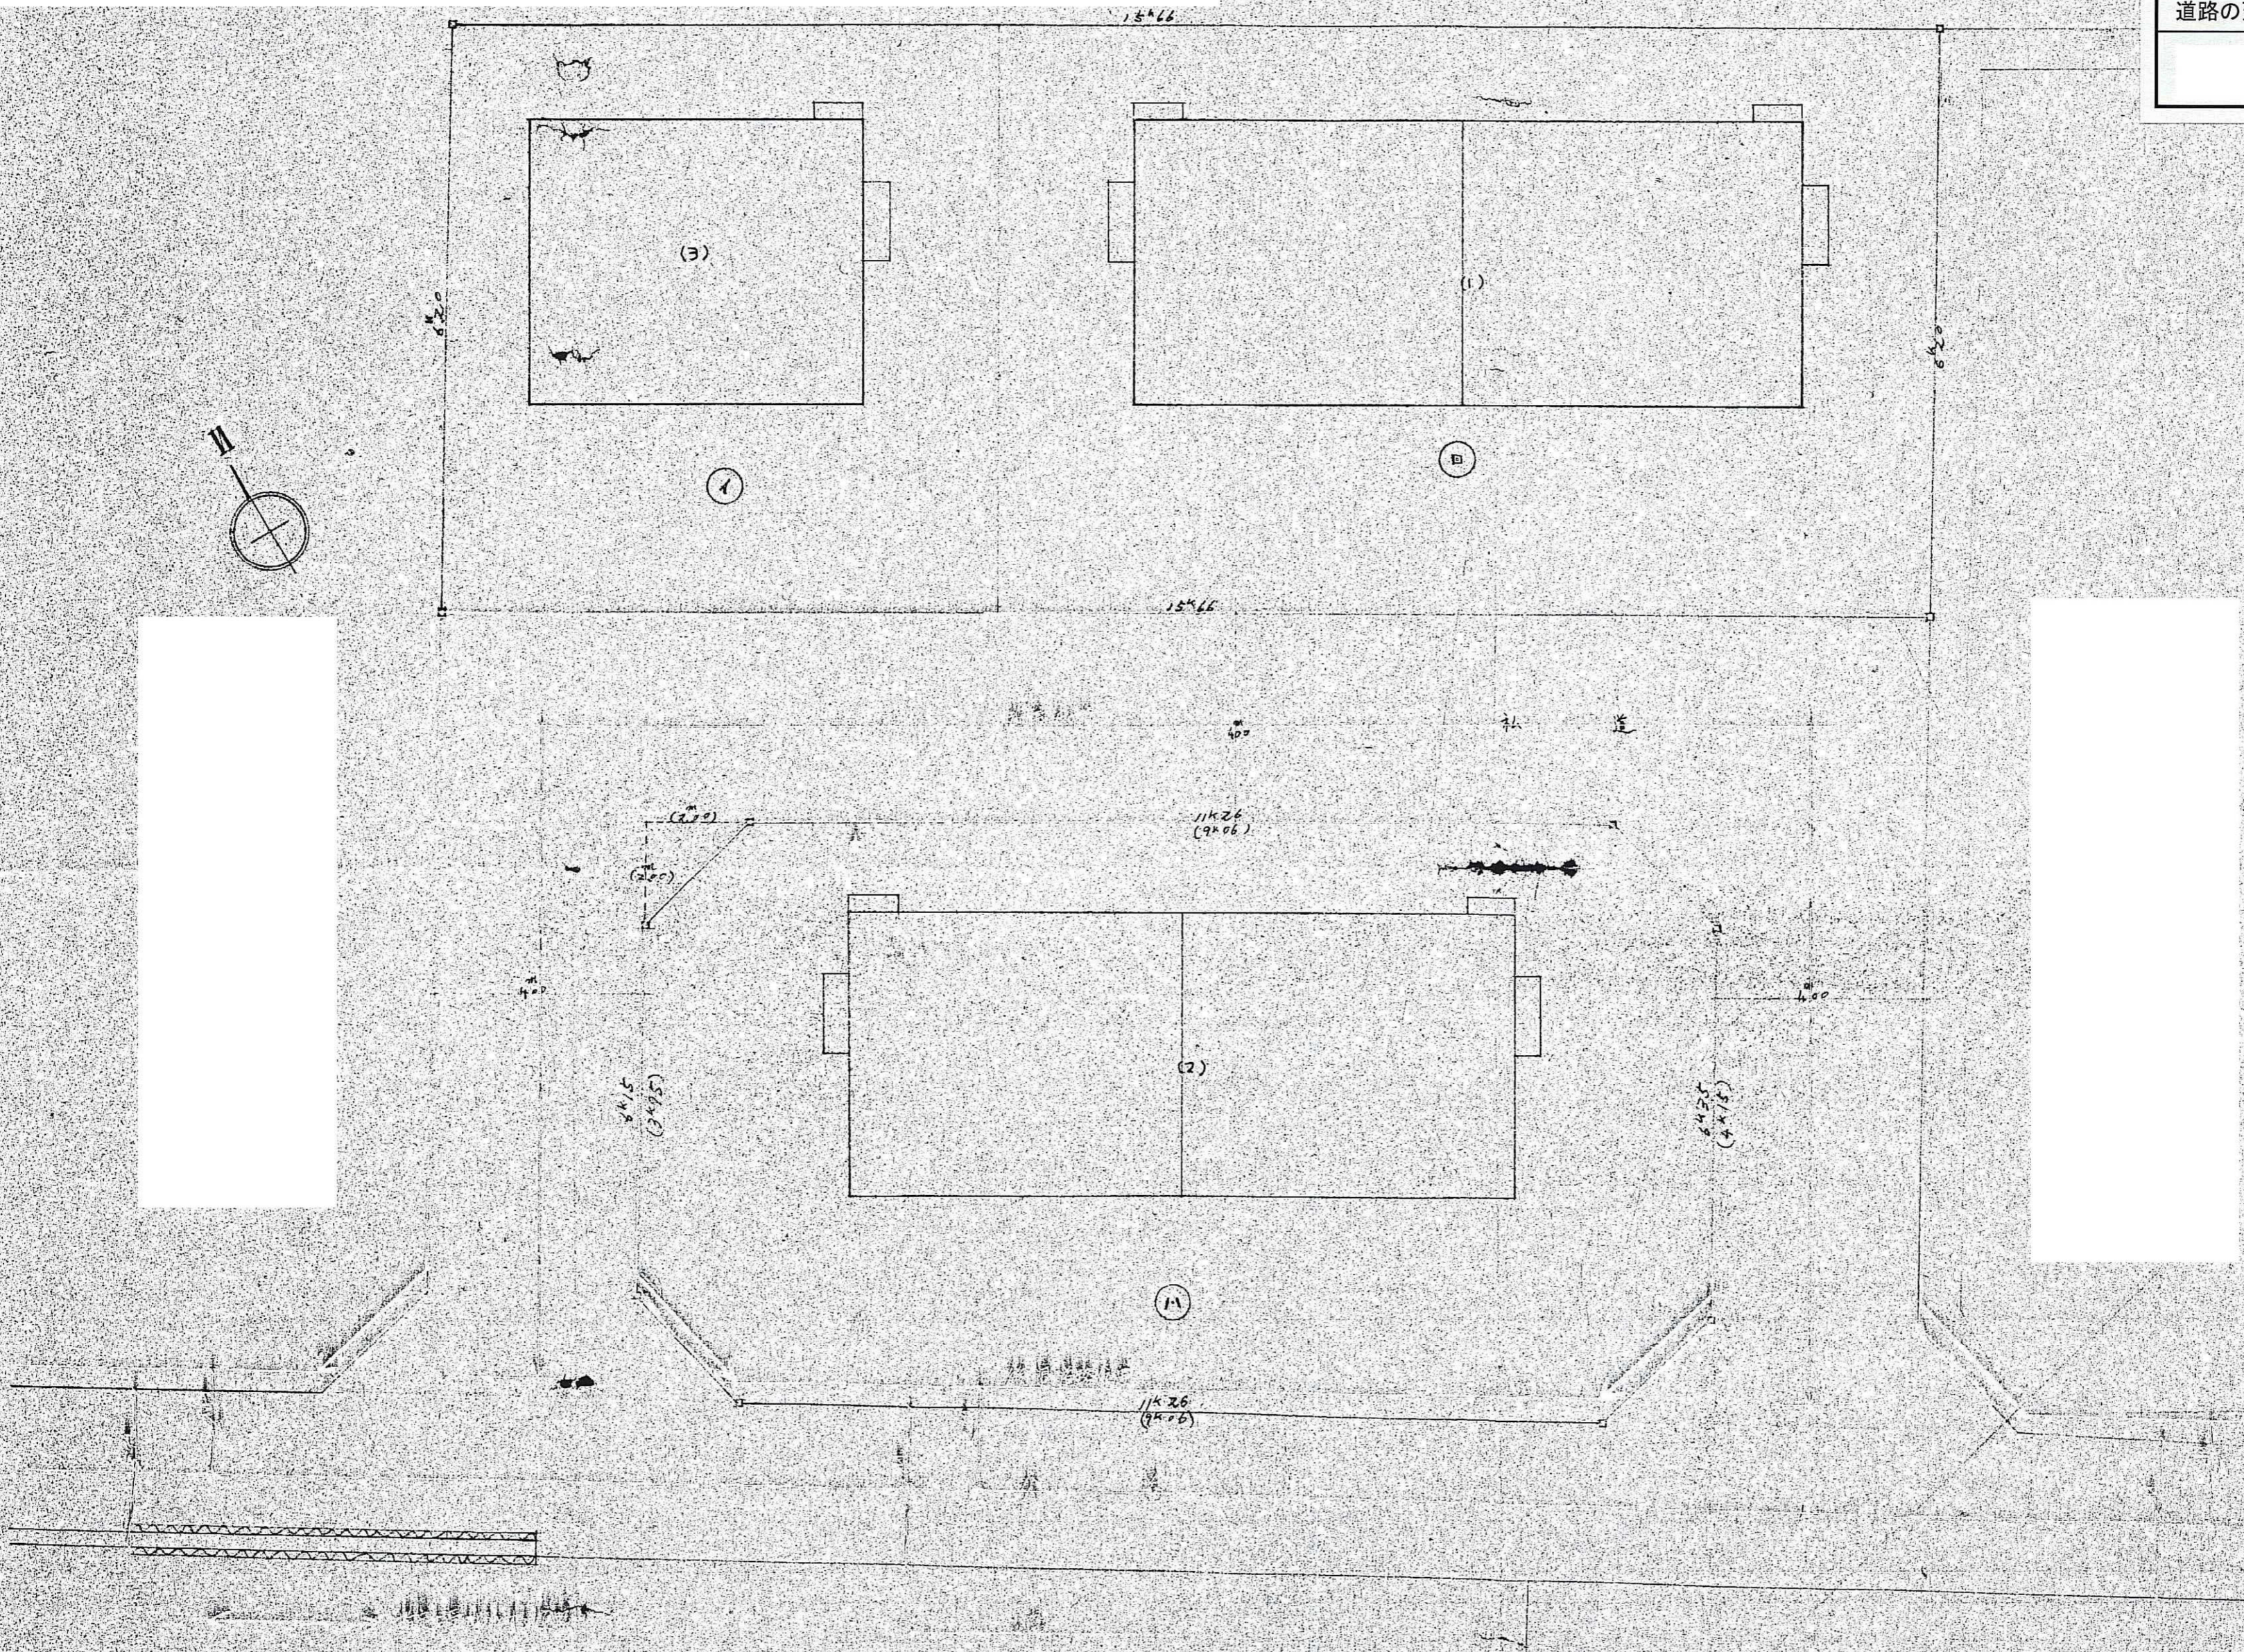

2丁目28分筆 164.94坪

証号	敷地坪数A	建物坪数B	比率
I	118.00 m <sup>2</sup>	34.78 m <sup>2</sup>	0.3
II	202.6 m <sup>2</sup>	69.56 m <sup>2</sup>	0.35
III	231.60 m <sup>2</sup>	69.56 m <sup>2</sup>	0.3








道路の位置の台帳	方面
告示年月日 31年10月27日	地籍
告示番号 第577号	
指定年月日 31年9月21日	
指定番号 第345号	

承諾書

この図面の通り道路位置の  
承諾を承諾い  
たします。


注意

- 一、承諾書の「権利別」欄は土地所有権、借地権又はその土地内の建物若しくは工作物について該当する権利を夫々記入すること。
- 二、図面中に地番号及び権利別並びに氏名を夫々記入すること。
- 三、備考欄には権利者の承諾に関連し特記すべき事項を記入すること。
- 四、申請の道路の幅員及び長さの単位は「メートル」(小数点以下二位迄) とすること。
- 五、附近見取図と地籍図との方位を一致させること。

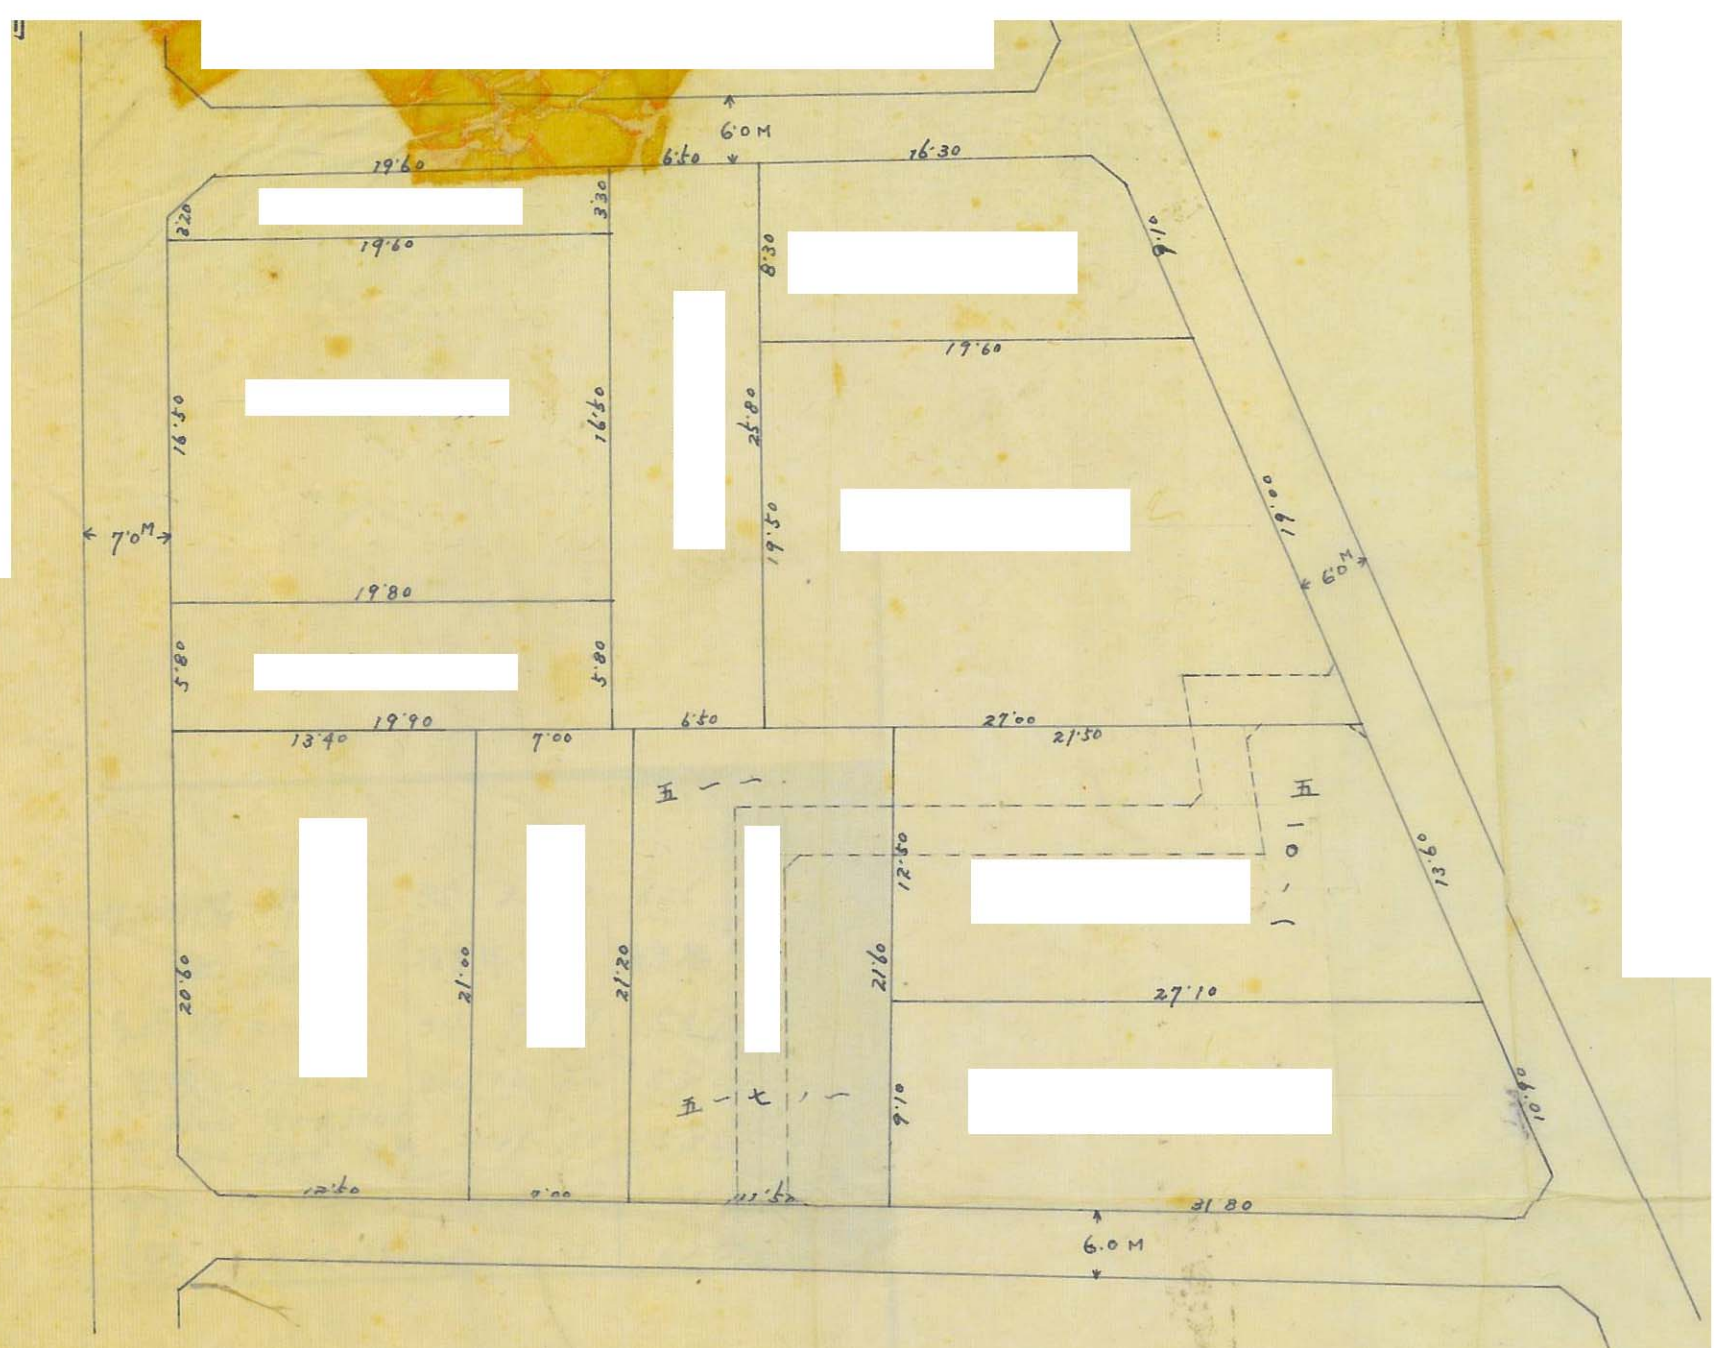


交換地圖

縮尺 六百分之一

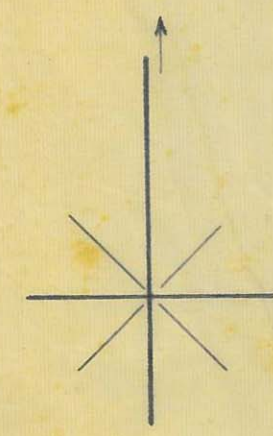


詳細圖

縮尺 四百分之二

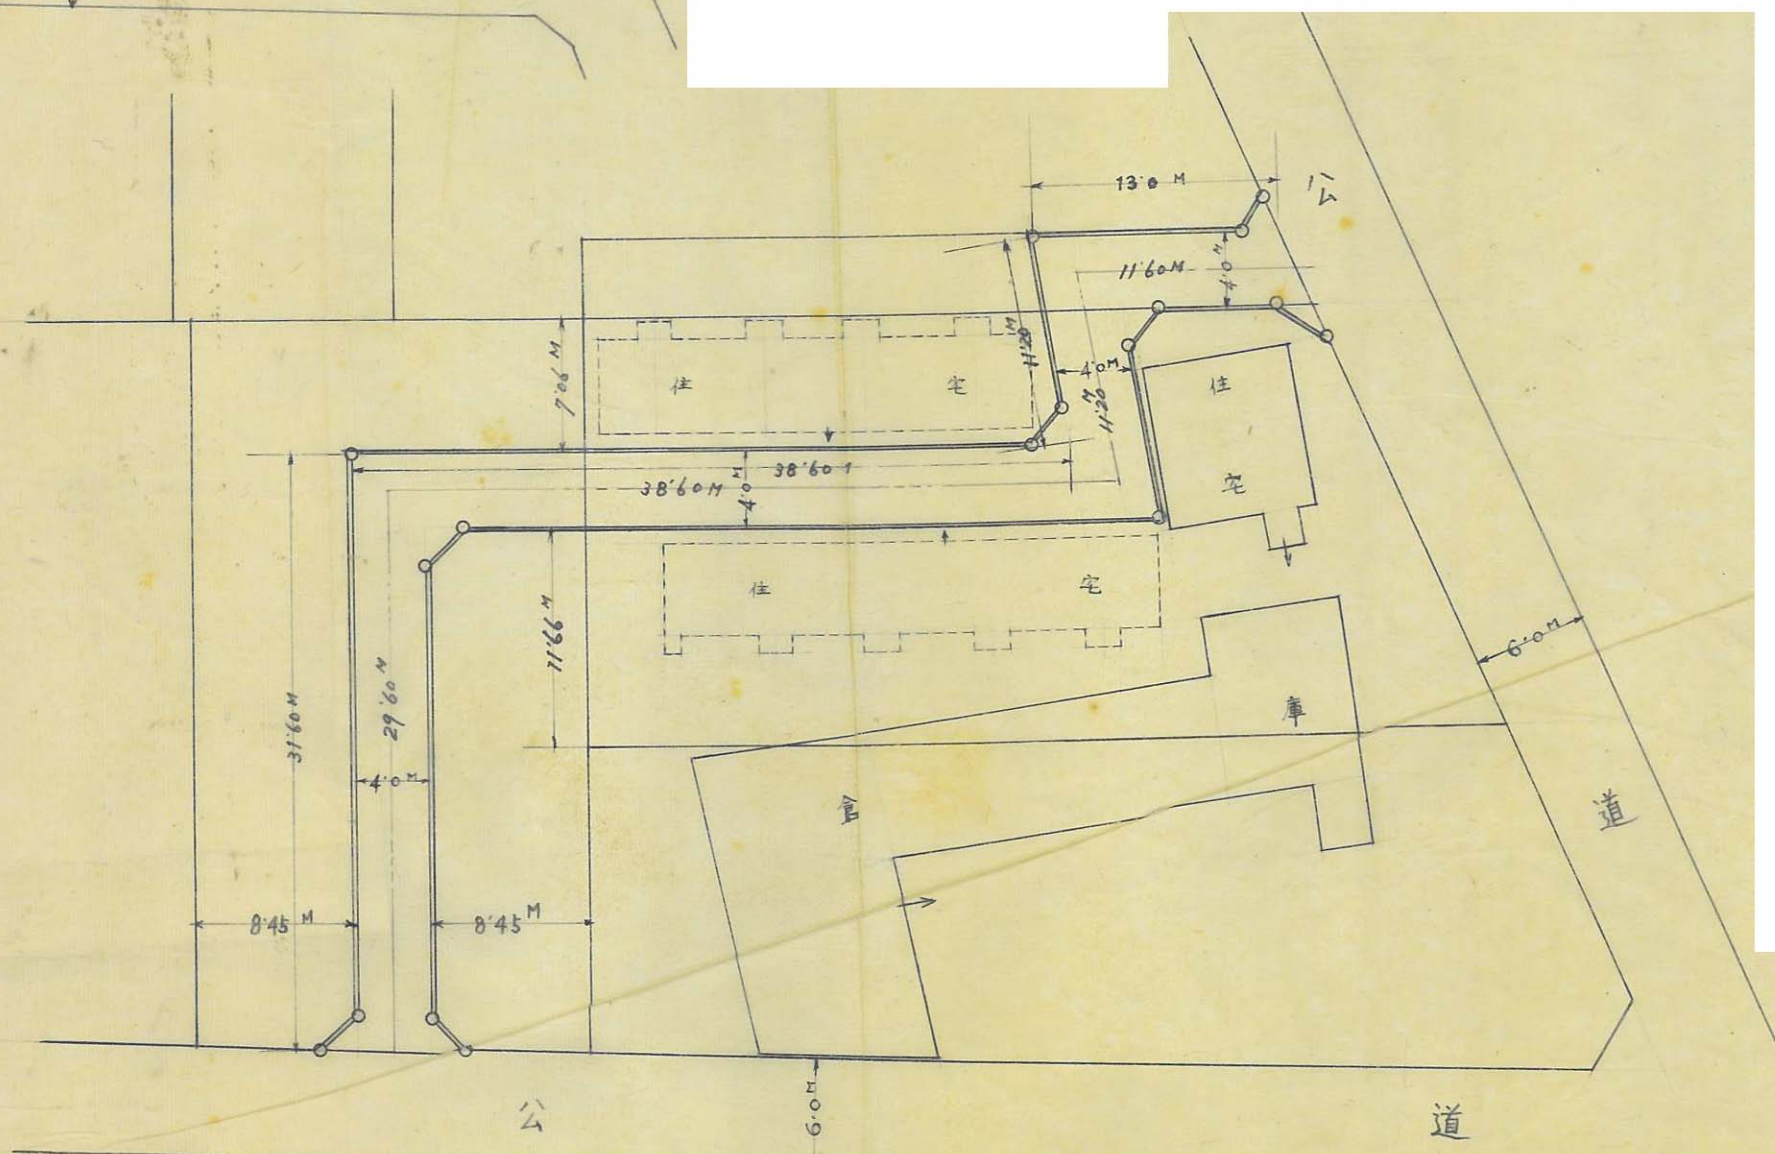

断面圖

縮尺 五拾分之二

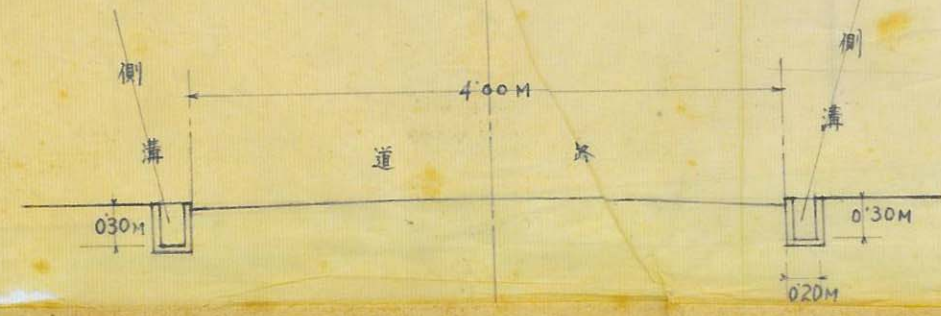

五五  
一七  
一








道路の位置の指定変更廃止台帳		方面
告示年月日	34年10月24日	
告示番号	第784号	
指定年月日	34年9月19日	
指定番号	第567号	

書  
この図面の通り道路位置の変更を承諾いたします。

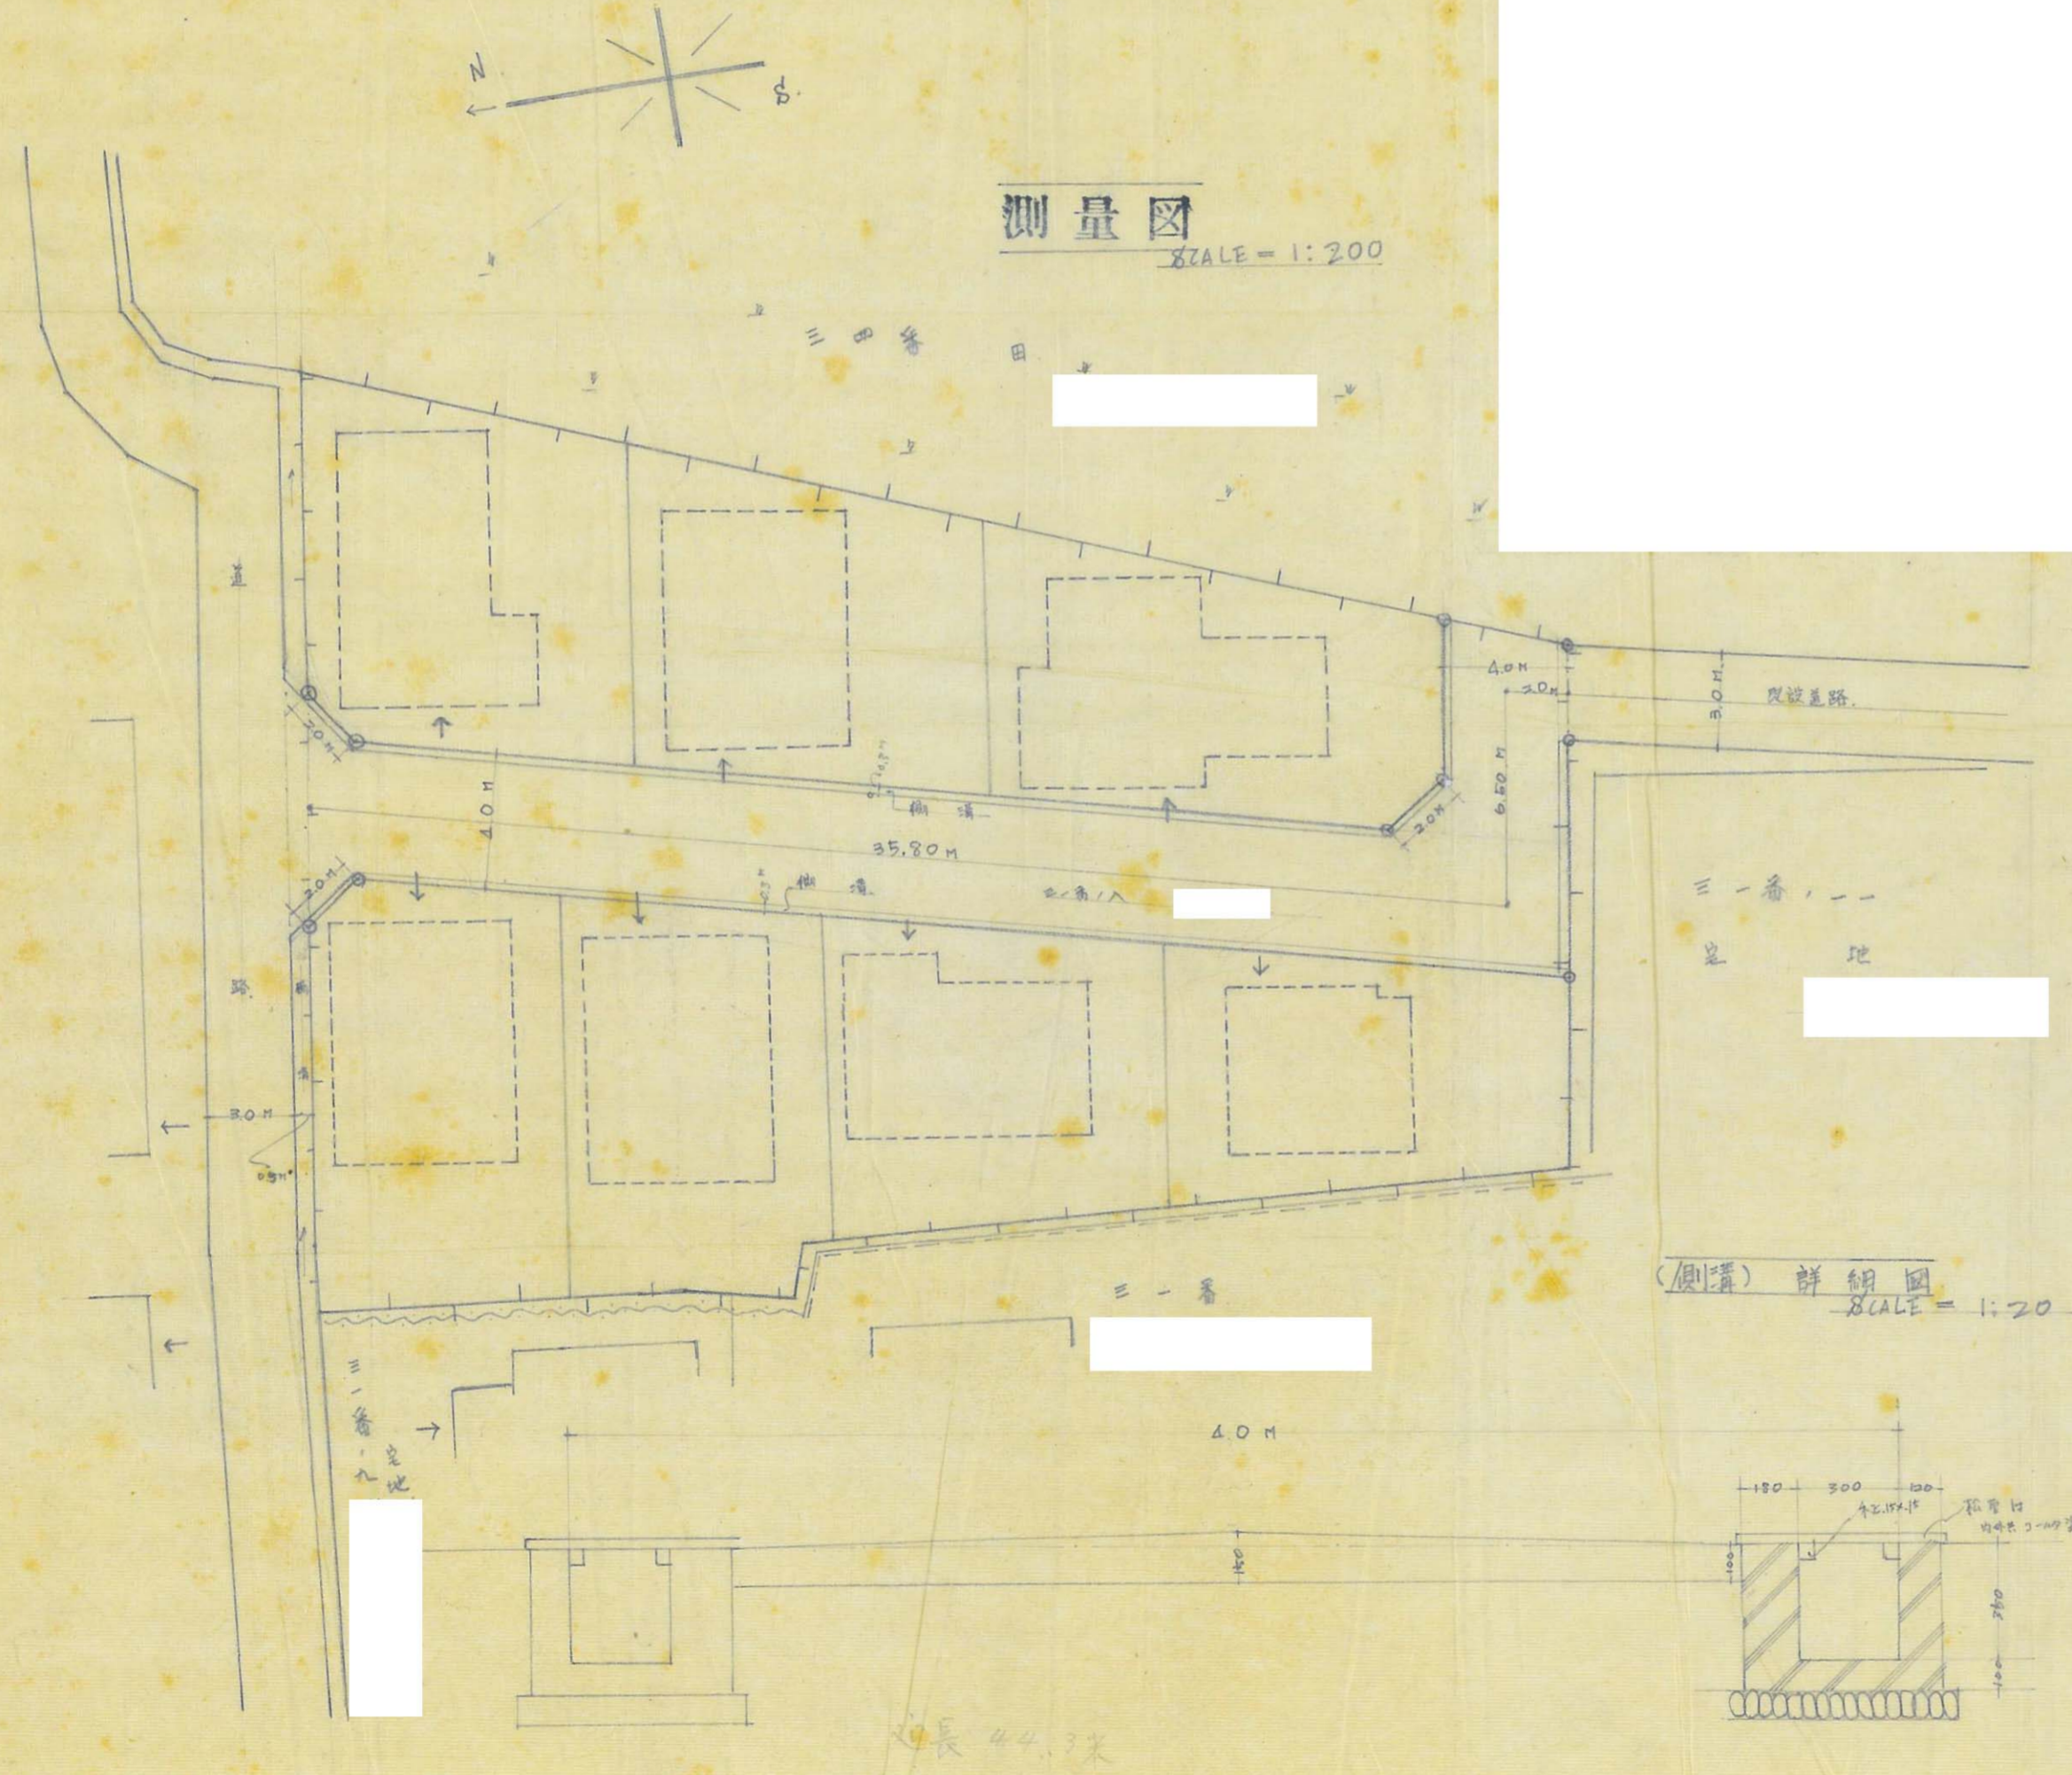






道路の位置の指定変更止		台帳	方面
告示年月日	34年12月9日		
告示番号	第 270 号		
指定年月日	34年10月22日		
指定番号	第 580 号		


承諾書

この図面の通り道路位置の指定変更を承諾いたします。

2

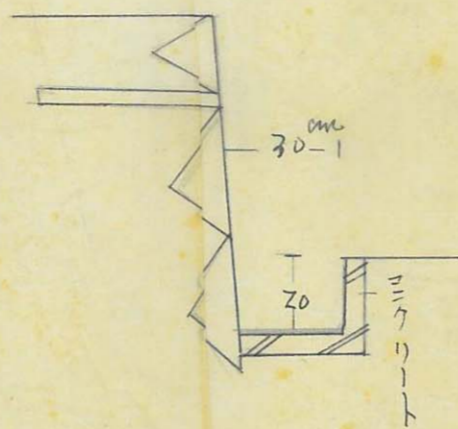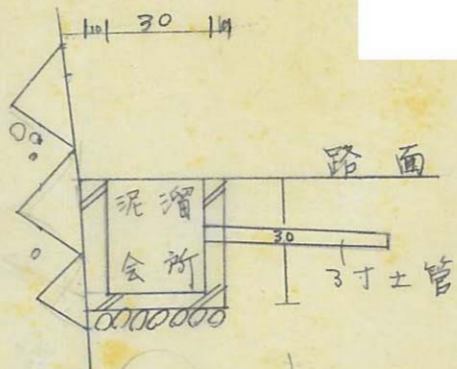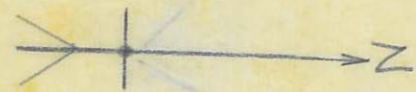

599-2 (山林) 宅地造成中

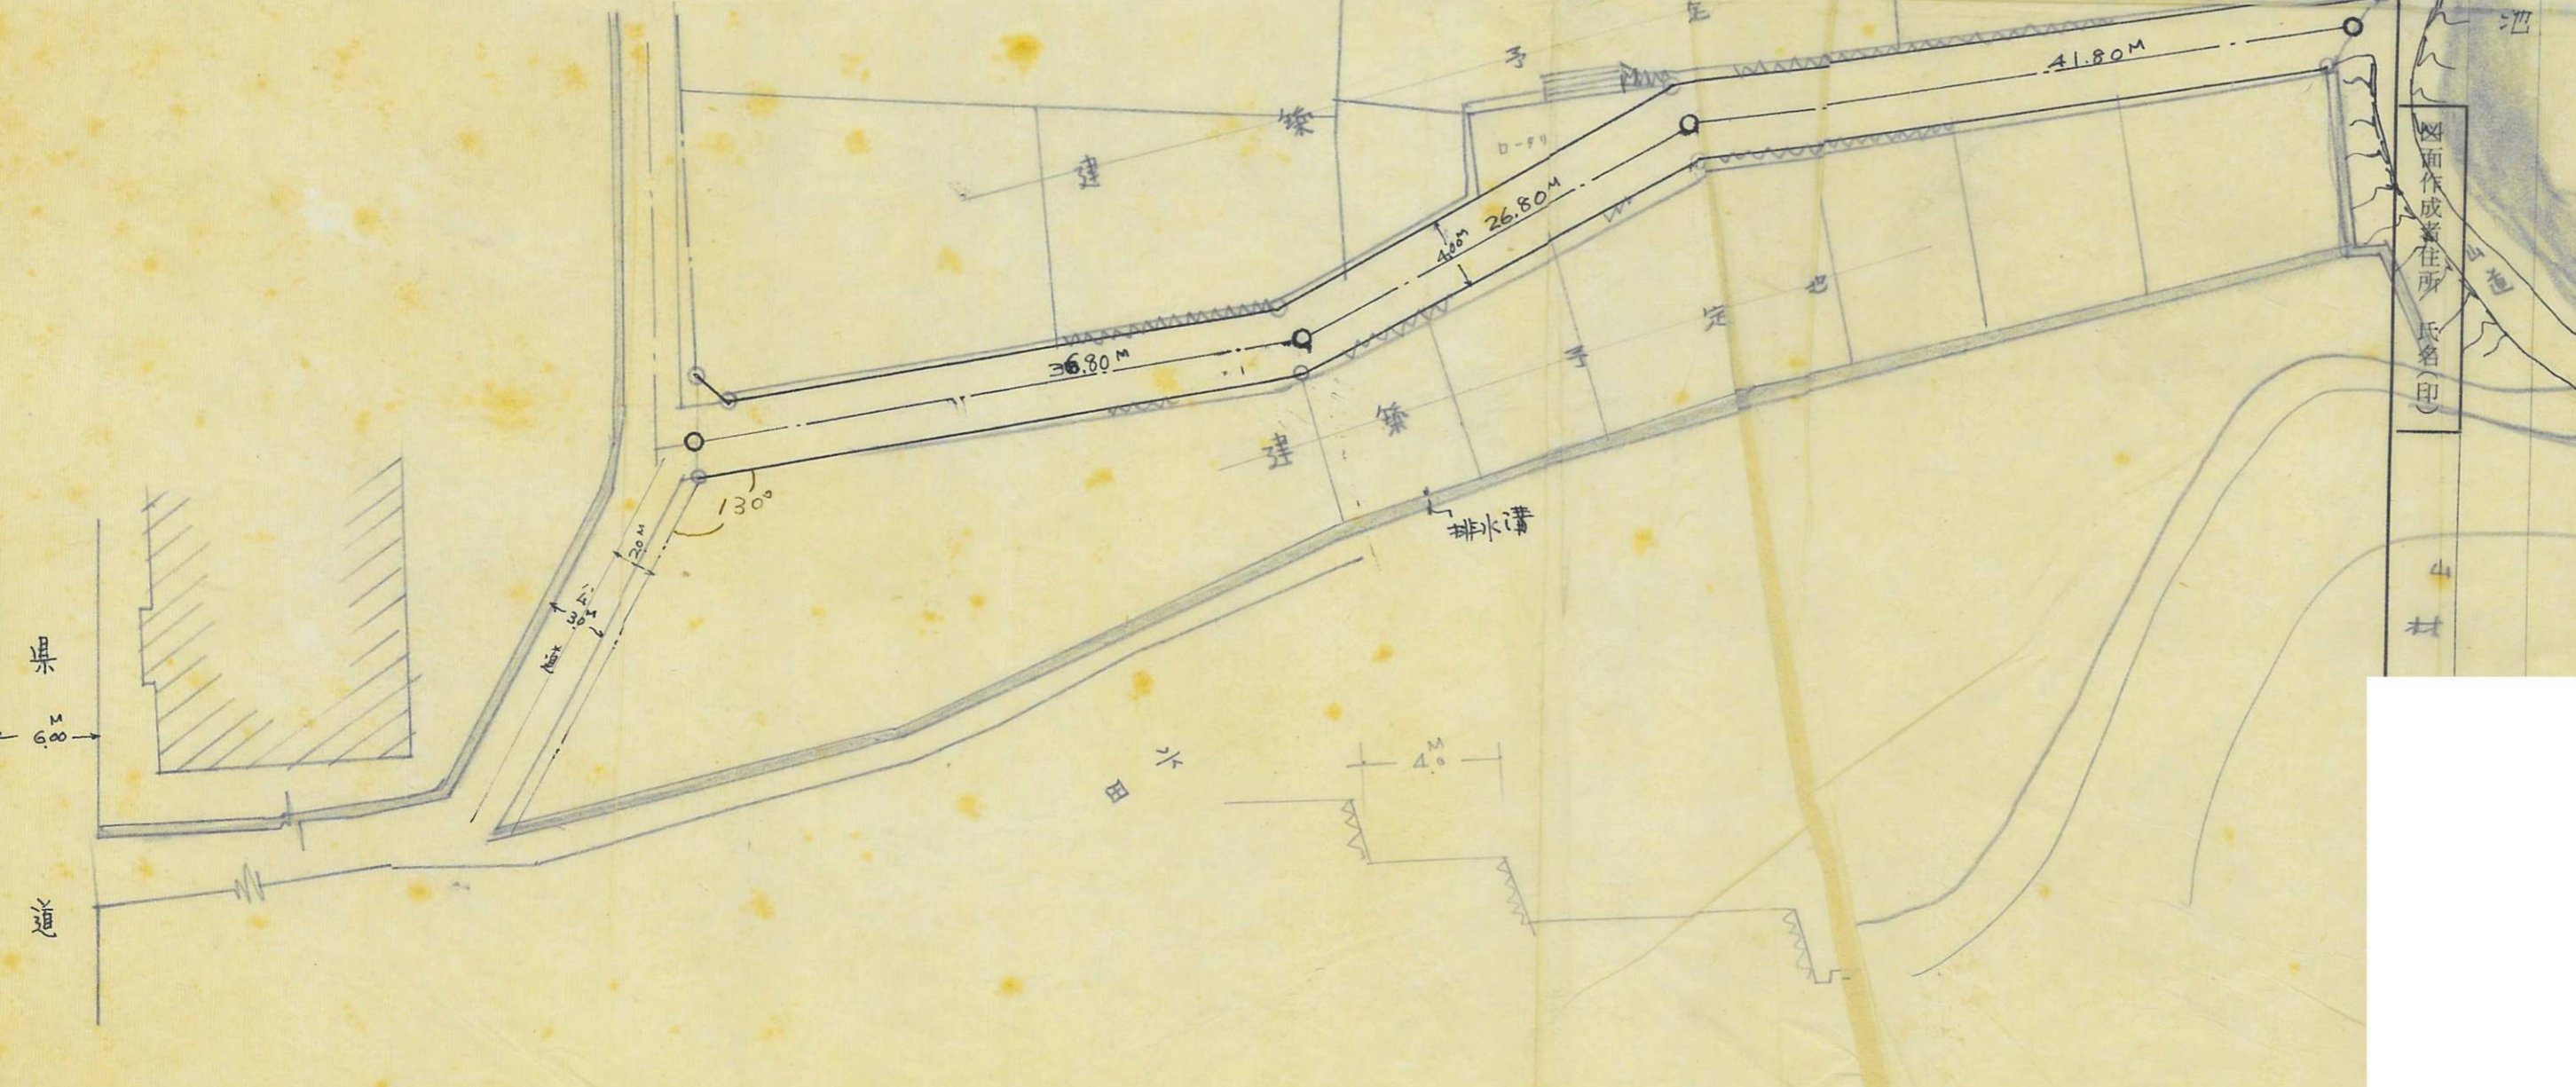

県道

排水溝

図面作成者住所 氏名(印)

16

B

4



17



道路の位置の 指定 変更 廃止	台帳	方 面
告示年月日	35年2月18日	
告示番号	第 121 号	
指定年月日	34年11月20日	
指定番号	第 585 号	

承 諾 書

この図面の通り道路位置の  
指定  
変更  
廃止  
を承諾い  
たします。

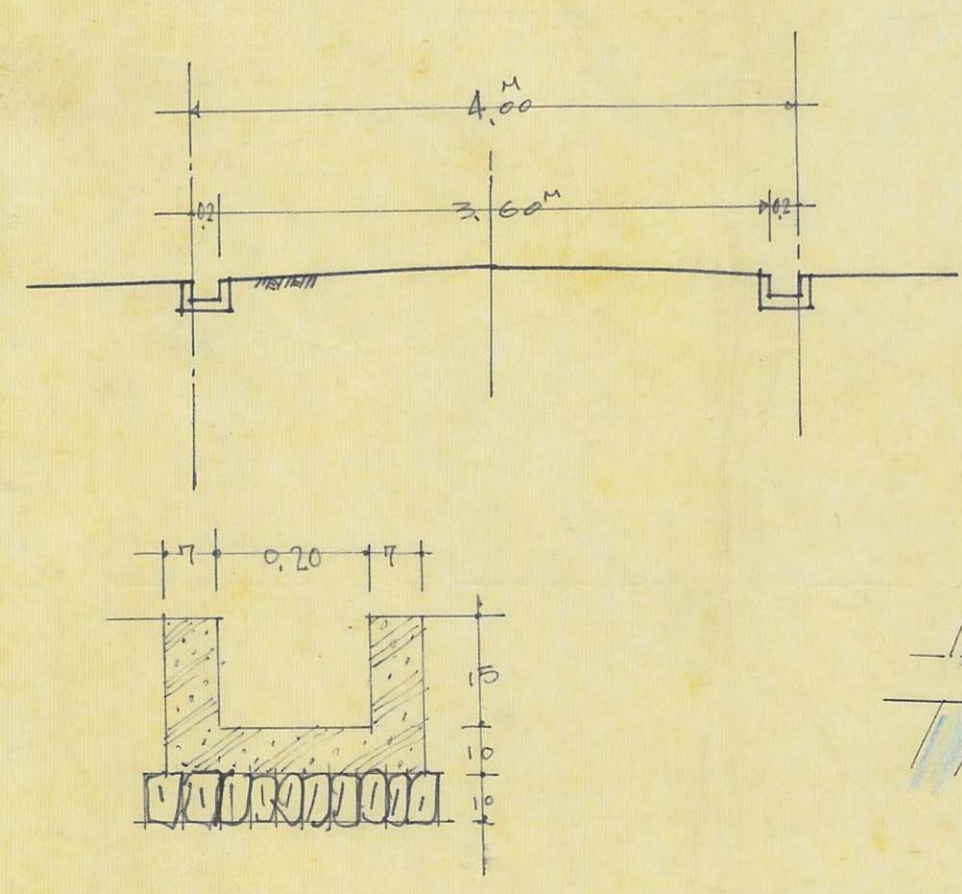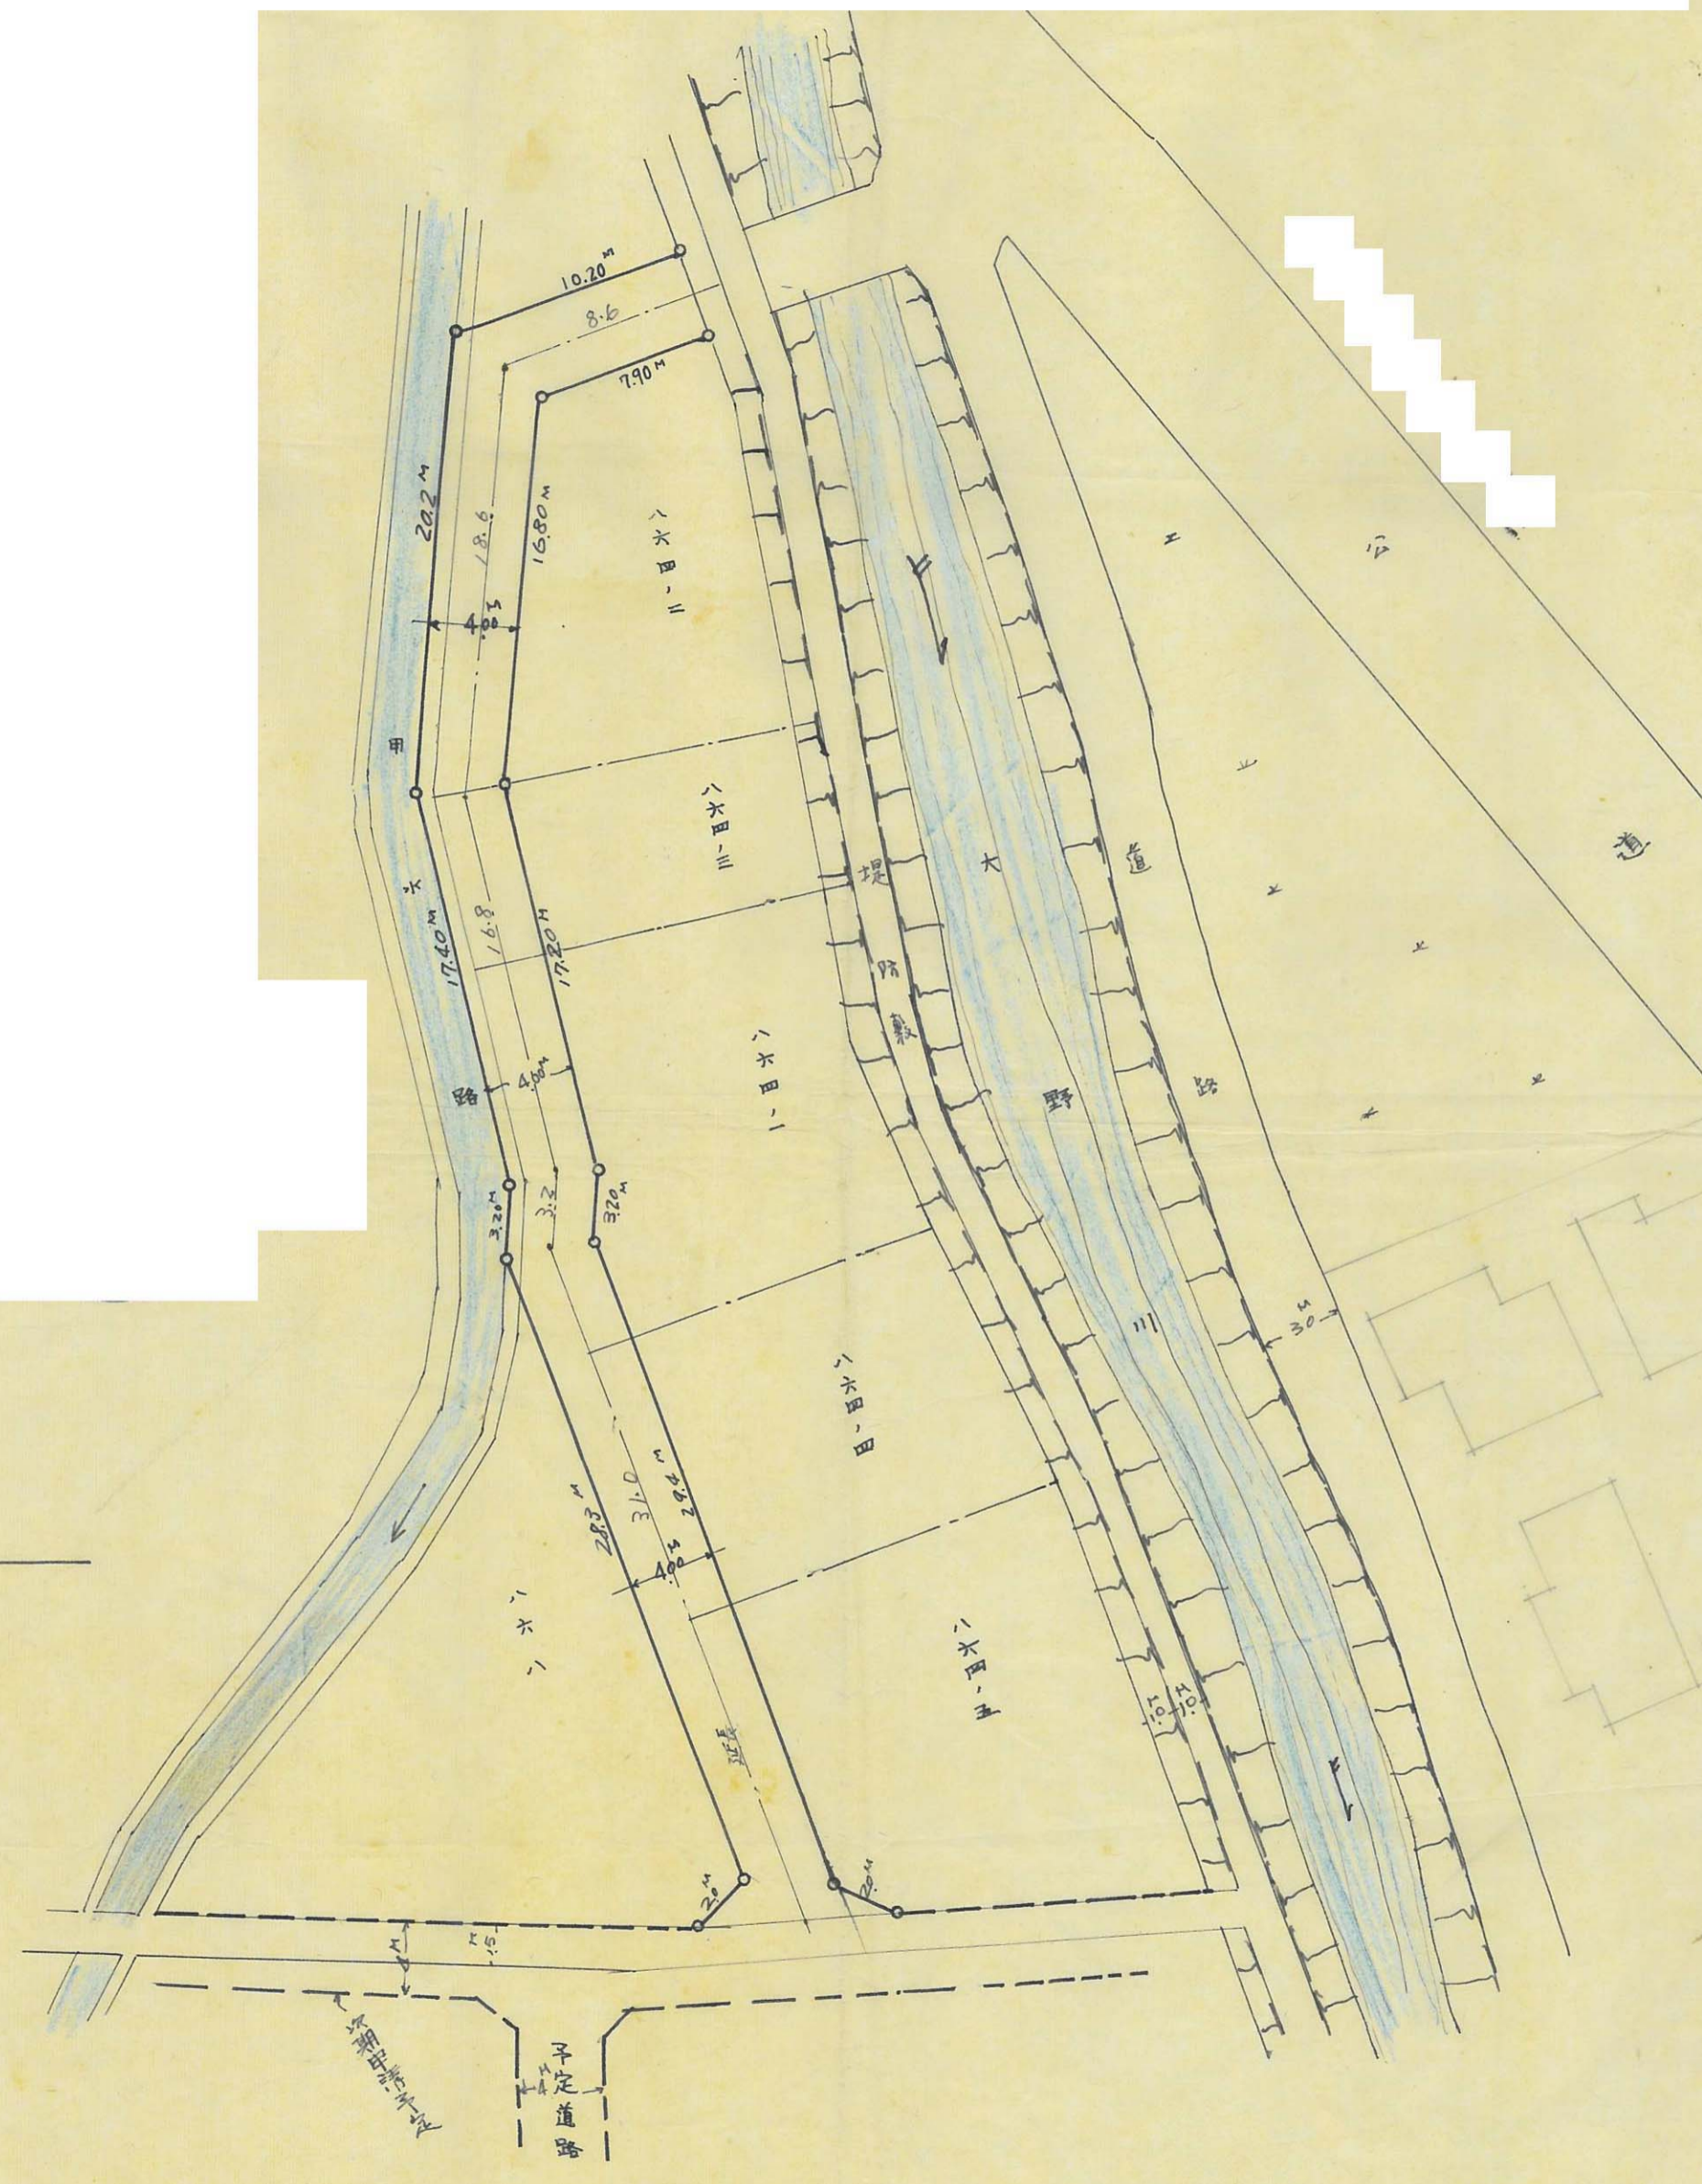

3

5



道路の位置の指定変更廃止	台帳	方面
告示年月日	35年2月18日	
告示番号	第121号	
指定年月日	35年12月18日	
指定番号	第607号	


4

承諾書



この図面の通り道路位置の指定を承諾いたします。



A~A 断面

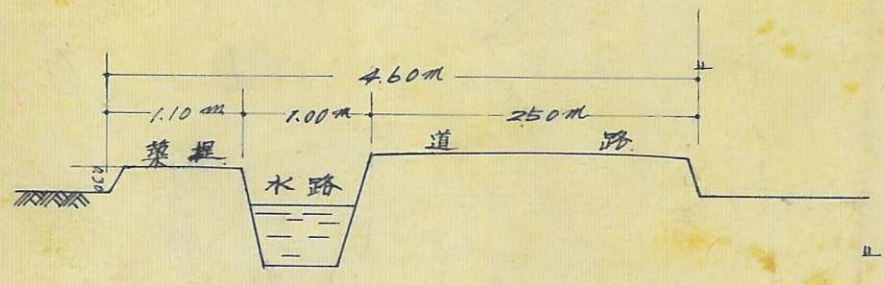

B~B 断面

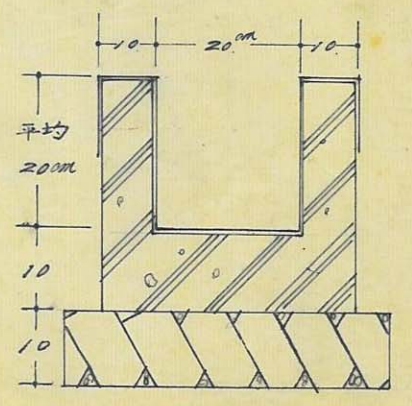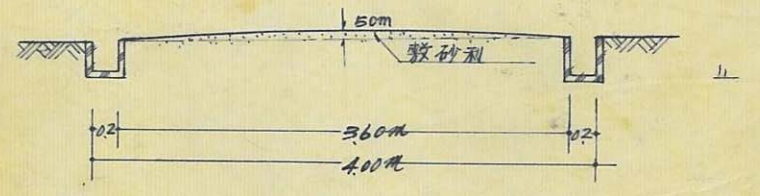











道路の位置の 指定 変更 廃止	台帳	方	面
告示年月日	35年2月30日		
告示番号	第306号		
指定年月日	35年3月28日		
指定番号	第626号		

承諾書

この図面の通り道路位置の指定を承諾いたします。

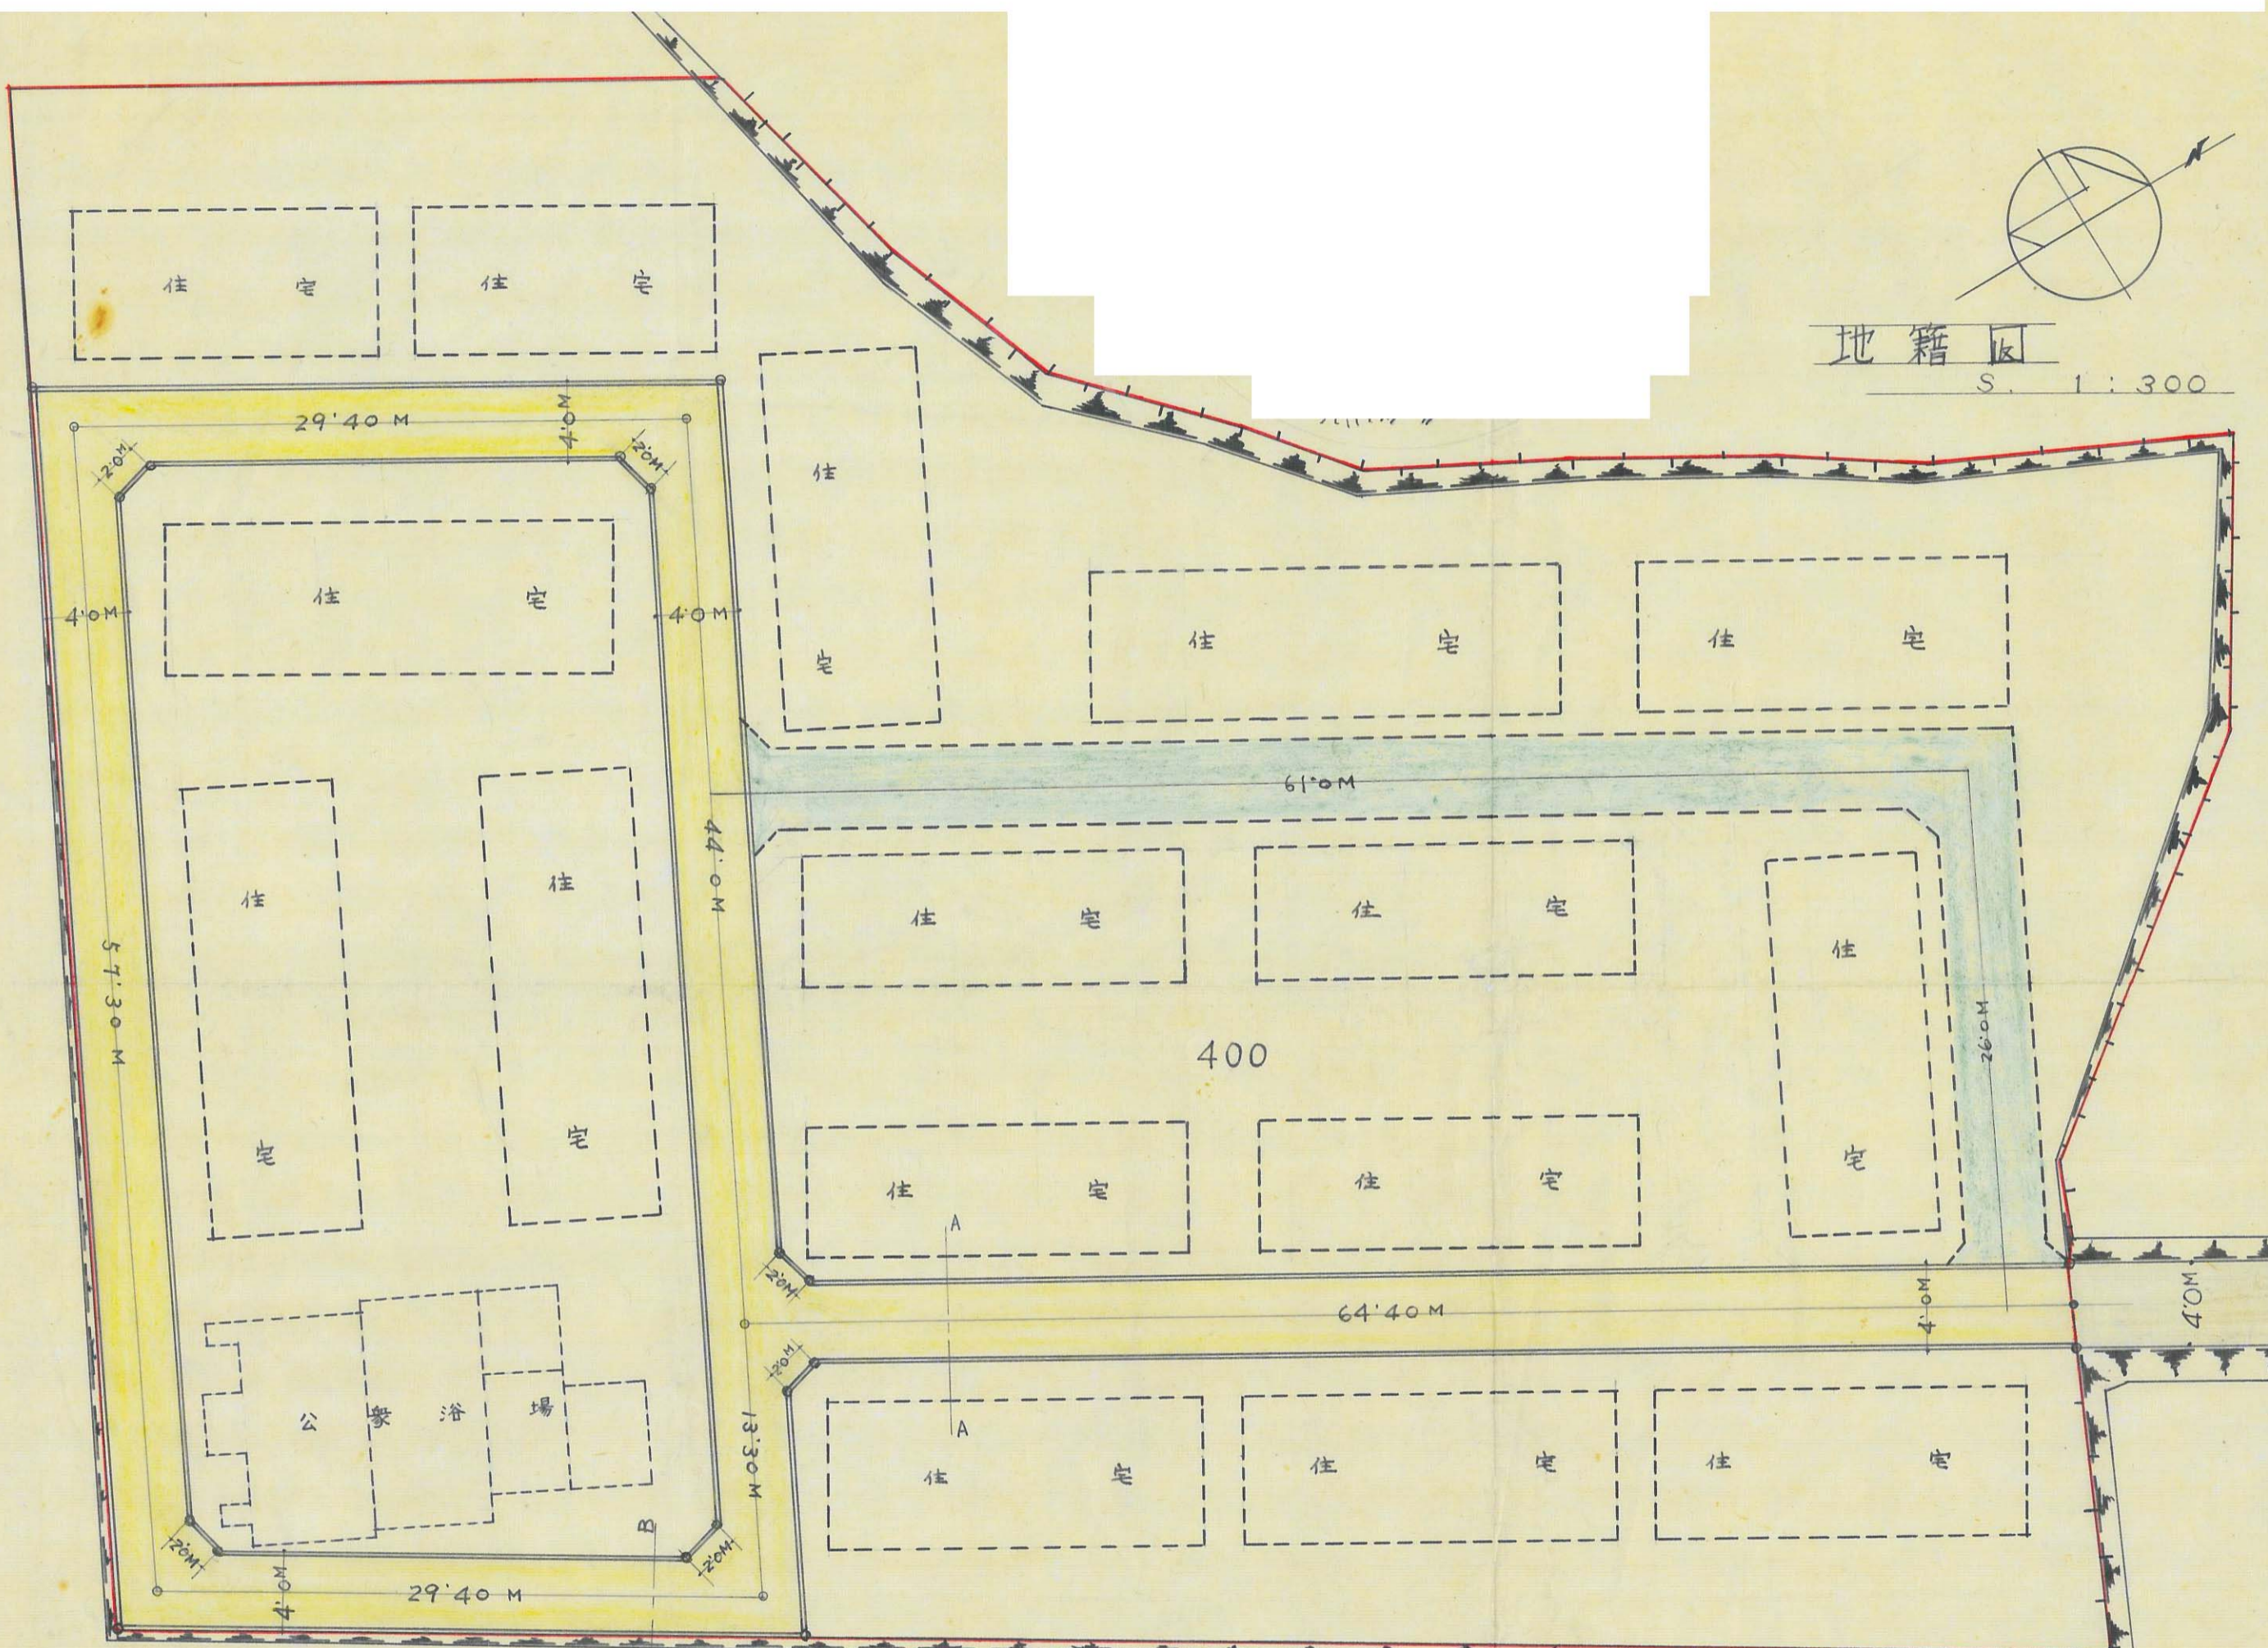

20

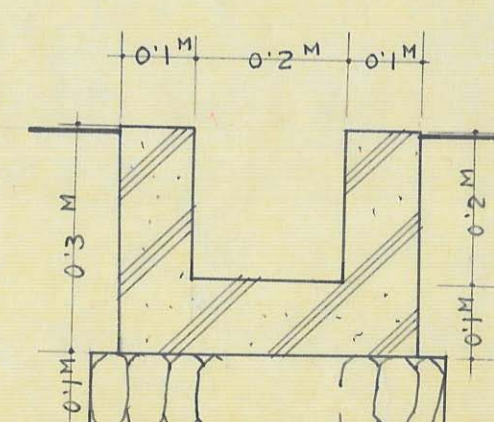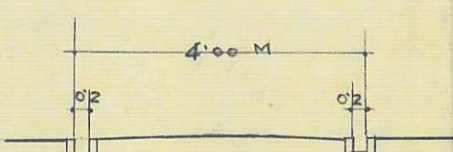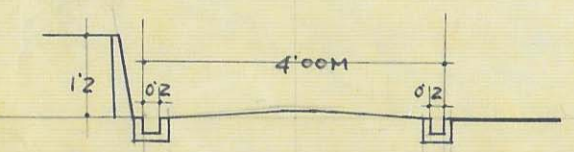

21