

平成20年度 道路位置指定一覧

ページ	指定番号	指定年月日	地名地番	備考
1	20-1	20.7.10	東山字へら町54番1、54番8、54番9、54番1・54番1地 先里道、水路	
2	20-2	20.11.20	継字七手長330番4	
3	20-3	20.6.27	仁豊野字西畑ヶ220番9	
4	20-4	20.7.17	東山字西濱畑1312番1	
5	20-5	20.9.8	田寺八丁目149番1	
6	20-6	20.6.30	飾磨区中島字高関73番9	第19-18号の延長
7	20-7	20.11.4	大津区天満字五反長234番1	
8	20-8	20.9.2	網干区和久字平ヶ347番16	第18-41、19-37号の接続
9	20-9	20.7.11	広畑区蒲田字東下井237番7、241番8	第19-40号の延長
10	20-10	20.7.11	広畑区蒲田字東下井237番4、237番16	第19-40号の延長
11	20-11	20.8.1	広畑区蒲田251番2、256番4、258番4	第17-20号の延長
12	20-12	20.8.1	広畑区蒲田字東下井237番26、238番4	第20-9号の延長
13	20-13	20.8.1	広畑区蒲田字東下井237番19	第19-40、20-10号の延長
14	20-14	20.10.6	今宿字池ノ内1785番1	第19-28号の延長
15	20-15	20.10.6	梅ヶ谷町 <small>平成20年3月20日</small>	
16	20-16	20.12.2	広畑区蒲田字砂田294番1	第19-24号の延長
17	20-17	20.12.3	御立東四丁目14番2	第19-22号の延長
18	20-18	21.1.26	大津区長松字豆田71番6、71番6地先水路	
19	20-19	21.1.26	大津区長松字豆田71番4、71番4地先水路	
20	20-20	20.10.23	白浜町字上十ノ坪乙551番1	第19-25号の延長
21	20-21	21.2.9	網干区興浜字五反町1218番10、1218番14、1218番14地 先里道	第18-8号の延長
22	20-22	20.11.13	広畑区蒲田字東下井234番10、236番4、237番20、236番4地先水路	第17-8号の延長
23	20-23	20.11.28	東山字塩田352番6	
24	20-24	20.12.10	梅ヶ谷町974番354	第19-21号の延長
25	20-25	20.12.3	御立西五丁目1627番8	第19-33号の延長


ページ	指定番号	指定年月日	地名地番	備考
26	20-26	20.12.3	広畑区才字大歳216番2、216番3、216番4	
27	20-27	21.1.28	飾磨区阿成渡場1085番1	
28	20-28	21.2.12	北平野五丁目585番1、585番1地先水路	
29	20-29	21.1.20	書写字段ノ元203番14	
30	20-30	21.2.5	継字五斗長213番13	
31	20-31	21.3.5	青山六丁目354番5	
32	20-32	21.3.27	西庄字北代甲686番4	
33	20-33	21.2.20	白浜町乙550番13	第18-22号の延長
34	20-34	21.6.9	田寺八丁目151番5、151番6	
35	20-35	21.2.2	勝原区山戸字蟹垣内245番4	第19-35号の延長
36	20-36	21.1.20	東山字ヘラ町54番10、54番10地先里道及び水路	第20-1号の延長
37	20-37	21.4.21	北平野南の町405番4、408番5、409番2、409番15、410番5、410番11	
38	20-38	21.3.24	仁豊野字西畑ヶ220番14	第20-3号の延長
39	20-39	21.5.20	勝原区宮田字金保585番5	
40	20-40	21.5.7	楠町143番1	
41	20-41	21.4.22	白浜町字上十ノ坪乙551番38	第20-20号の延長
42	20-42	21.7.1	田寺四丁目348番7、348番8、348番9、368番7	R2-1で一部廃止
43	20-43	21.7.14	西庄字北代甲691番1	
44	20-44	21.7.1	網干区垣内本町2002番1	

指定年月日・番号	平成 24.3.27 日 第 20-32 号
公告年月日・番号	平成 24.3.31 日 第 67 号

承諾書

この図面記載のとおり、道路の位置の指定・変更・廃止を申請します。

道路の幅員	5.00 m	道路の延長	39.69 m	道路の面積	229.02 m ²
-------	--------	-------	---------	-------	-----------------------



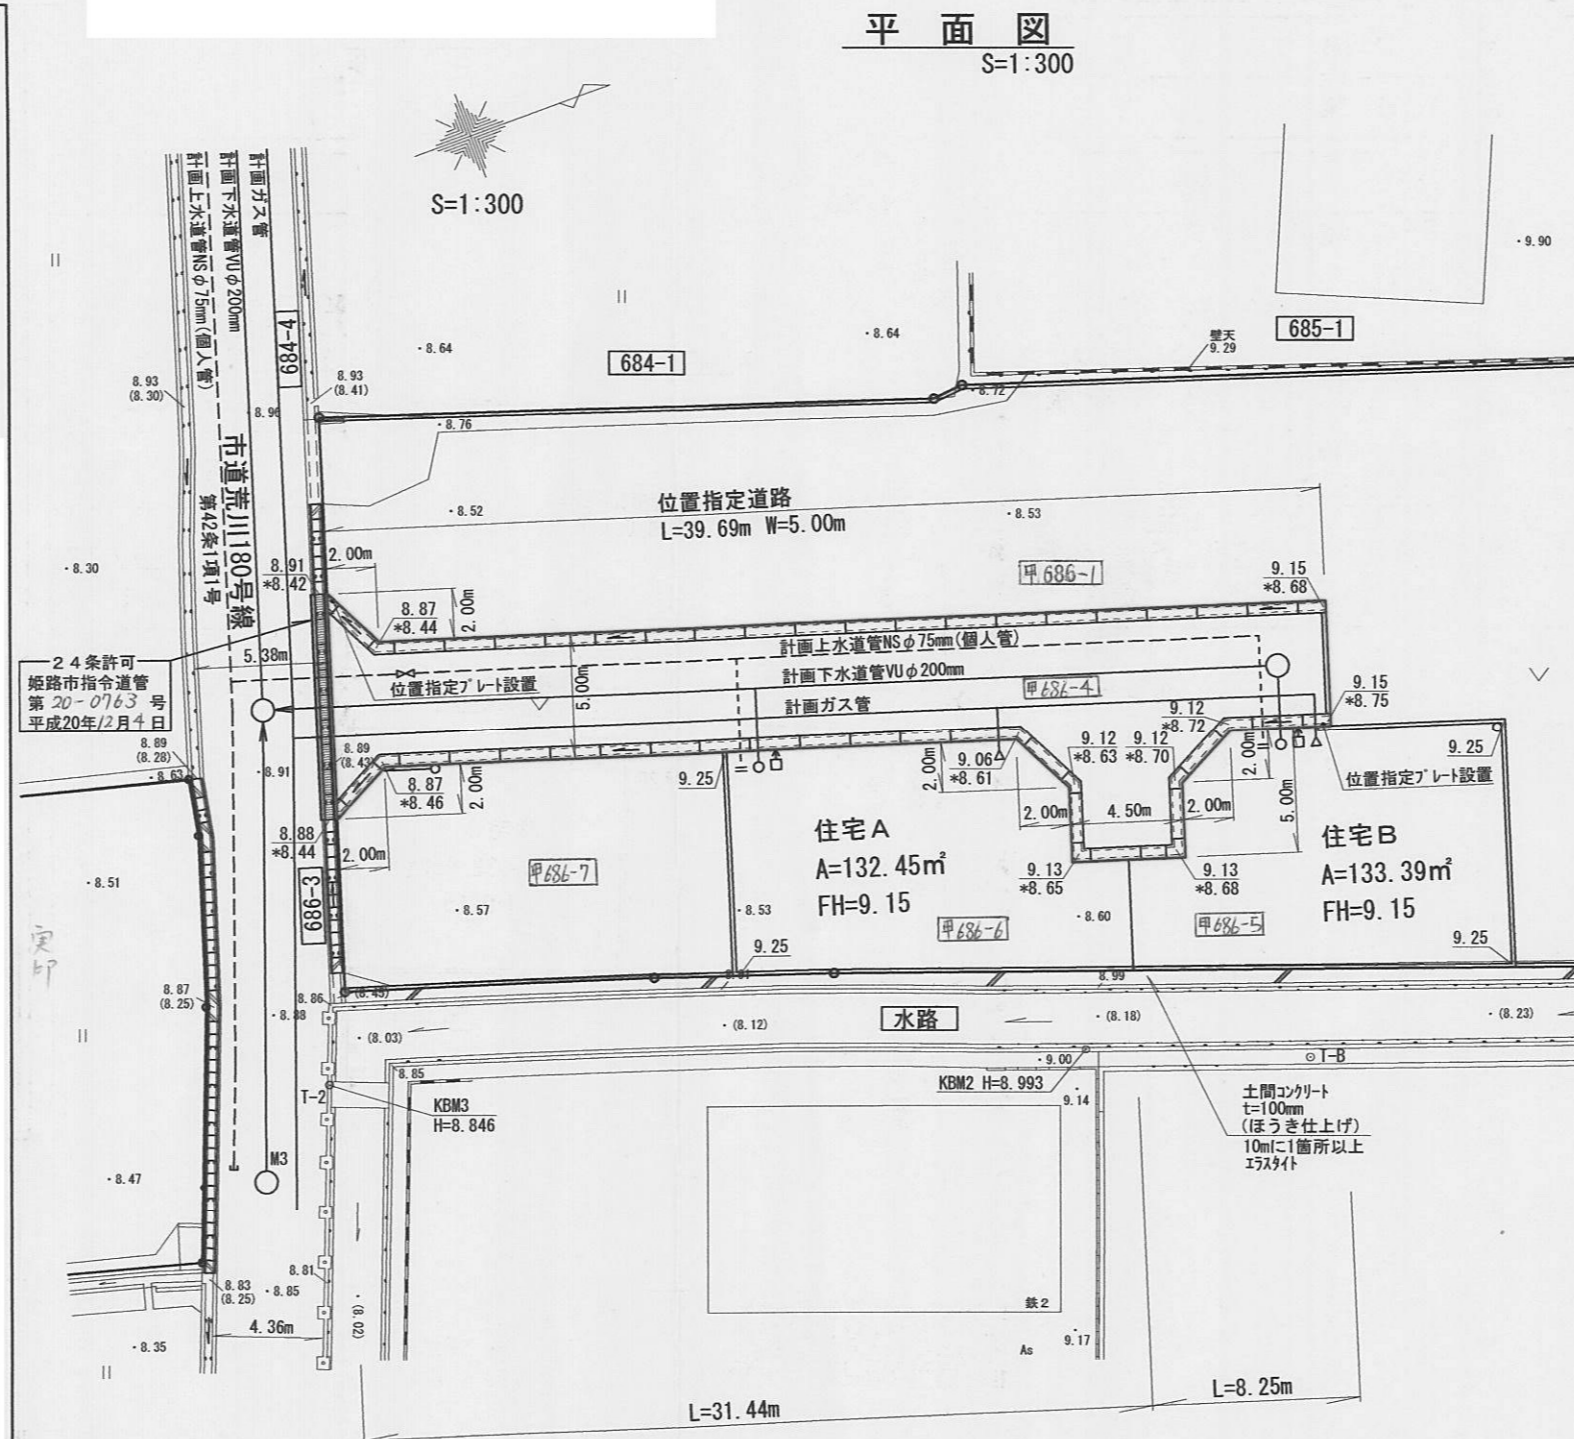


位置指定道路	
測点	Xn Yn (Xn+1 - Xn-1)Yn
A56	-129149.797 30121.822 -189345.773092
A30	-129157.591 30119.357 -681992.600551
A28	-129172.440 30114.662 -847516.932666
A16	-129185.734 30110.458 -439552.465884
A15	-129187.038 30107.948 -120973.735064
A17	-129189.752 30116.531 -6143.772324
A18	-129187.242 30115.227 463413.113076
A53	-129174.364 30119.299 723405.323382
A43	-129163.224 30122.822 374848.396968
A44	-129161.920 30125.332 12050.132800
A39	-129162.824 30128.192 37389.086272
A47	-129160.679 30128.870 129282.981170
A40	-129158.533 30129.549 91895.124450
A45	-129157.629 30126.689 102852.516246
A46	-129155.119 30125.385 190512.934740
A55	-129151.305 30126.591 160333.717302
倍面積	458.046825
面積	229.02
坪数	69.27

住宅A	
測点	Xn Yn (Xn+1 - Xn-1)Yn
A48	-129162.009 30133.076 378290.636104
A47	-129160.679 30128.870 -24555.029050
A39	-129162.824 30128.192 -37389.086272
A44	-129161.920 30125.332 -12050.132800
A43	-129163.224 30122.822 -374848.396968
A53	-129174.364 30119.299 -416519.785871
A54	-129177.053 30127.802 34074.544062
K-110	-129173.233 30129.099 453262.165356
倍面積	264.914561
面積	132.45
坪数	40.06

住宅B	
測点	Xn Yn (Xn+1 - Xn-1)Yn
A51	-129144.712 30128.676 -223343.875188
A46	-129155.119 30125.385 -389129.598045
A45	-129157.629 30126.689 -102852.516246
A40	-129158.533 30129.549 -91895.124450
A47	-129160.679 30128.870 -104727.952120
A48	-129162.009 30133.076 390916.394948
A52	-129147.706 30138.143 521299.459471
倍面積	266.788370
面積	133.39
坪数	40.35

宅地の面積+道路の面積=団地の面積
265.84 + 229.02 = 494.86

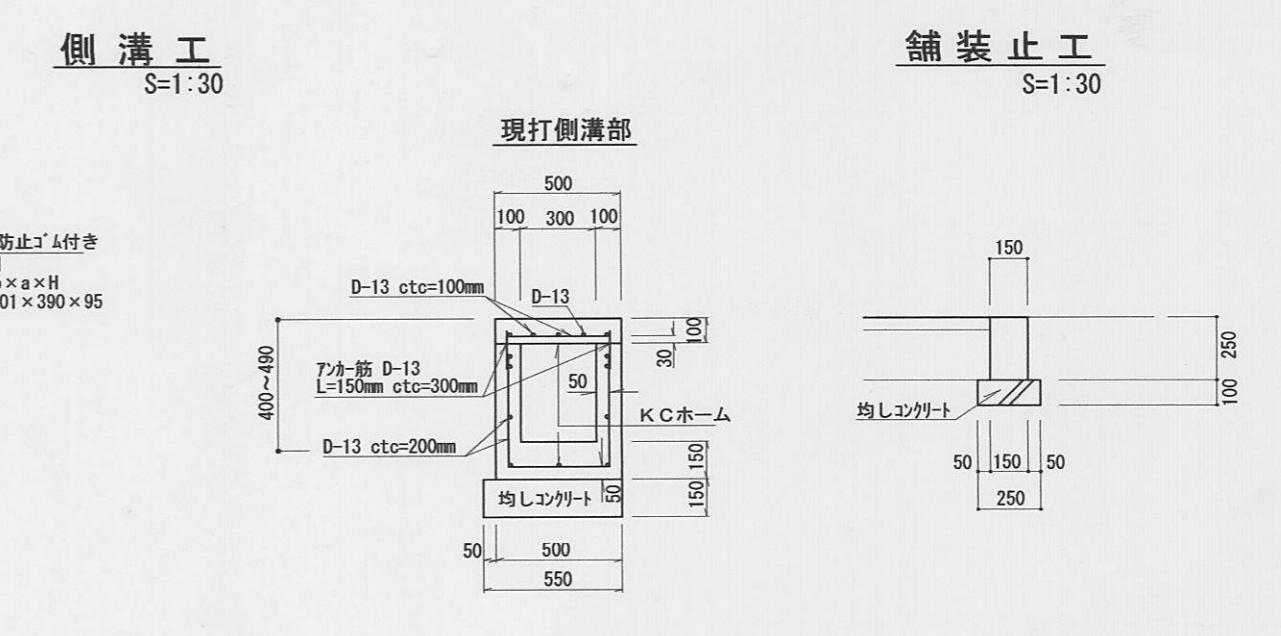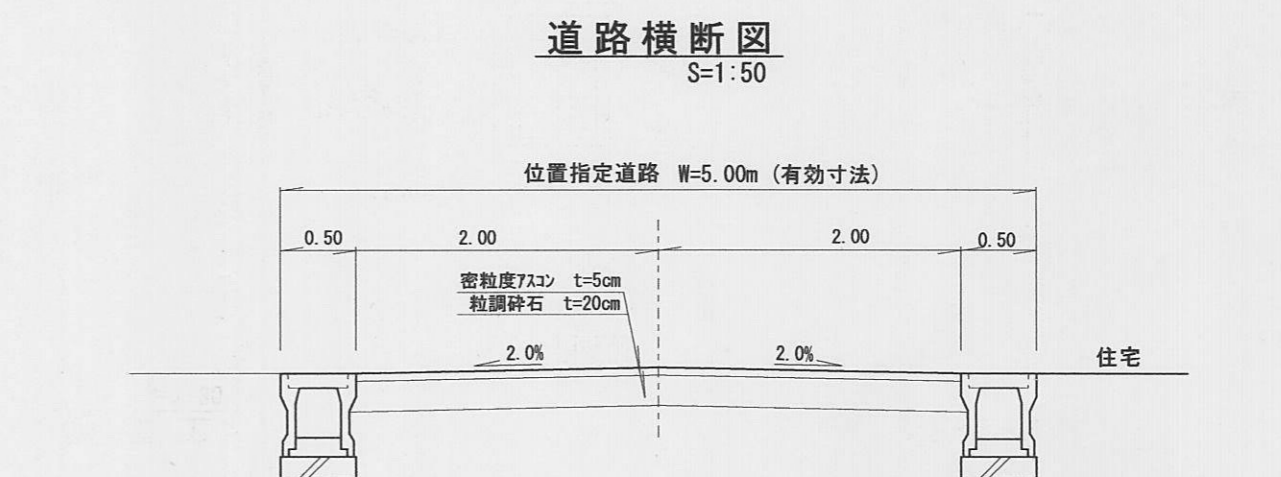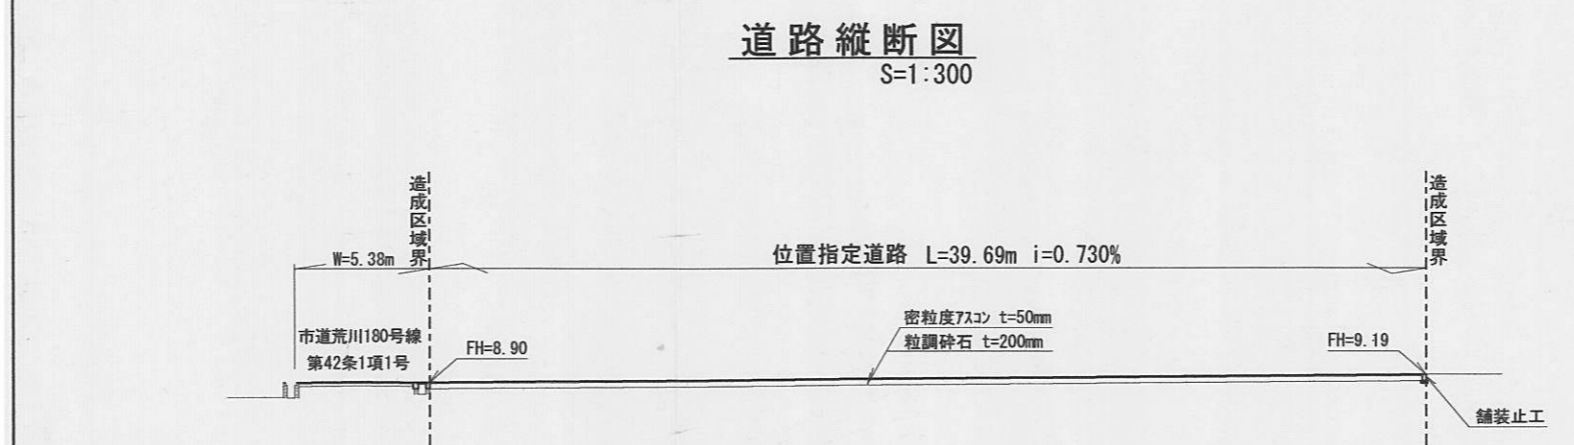


指定年月日・番号	21.2.20 日	第 20-33 号
公告年月日・番号	21.2.24 日	第 39 号

承諾書


この図面記載のとおり道路の位置の指定・変更・廃止を承諾します。

道路の幅員の延長	幅員 6.00 m	延長 27.05 m	道路の面積	162.28 m ²
幅員の別	m	m		
道路の延長	m	m		


計画平面図 1/250

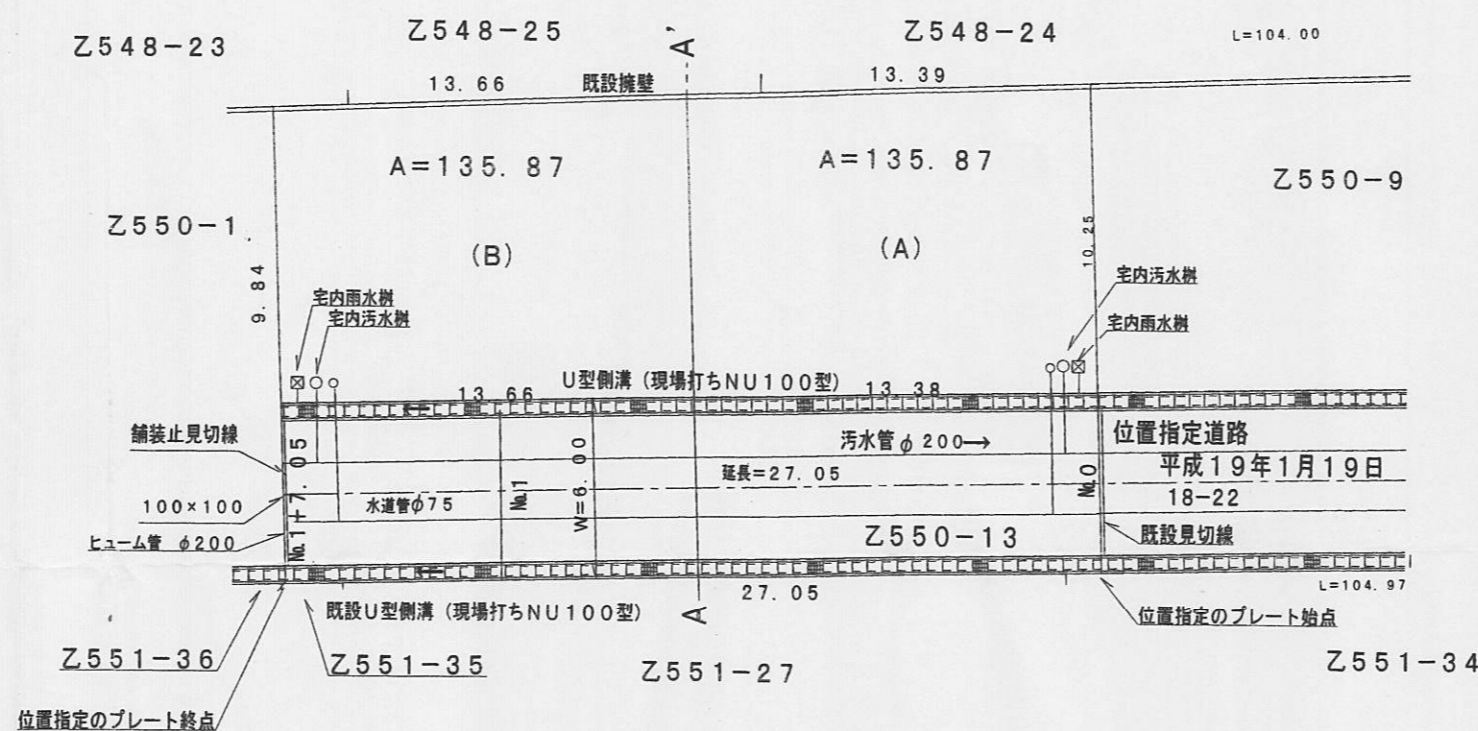


標準断面図 1/50

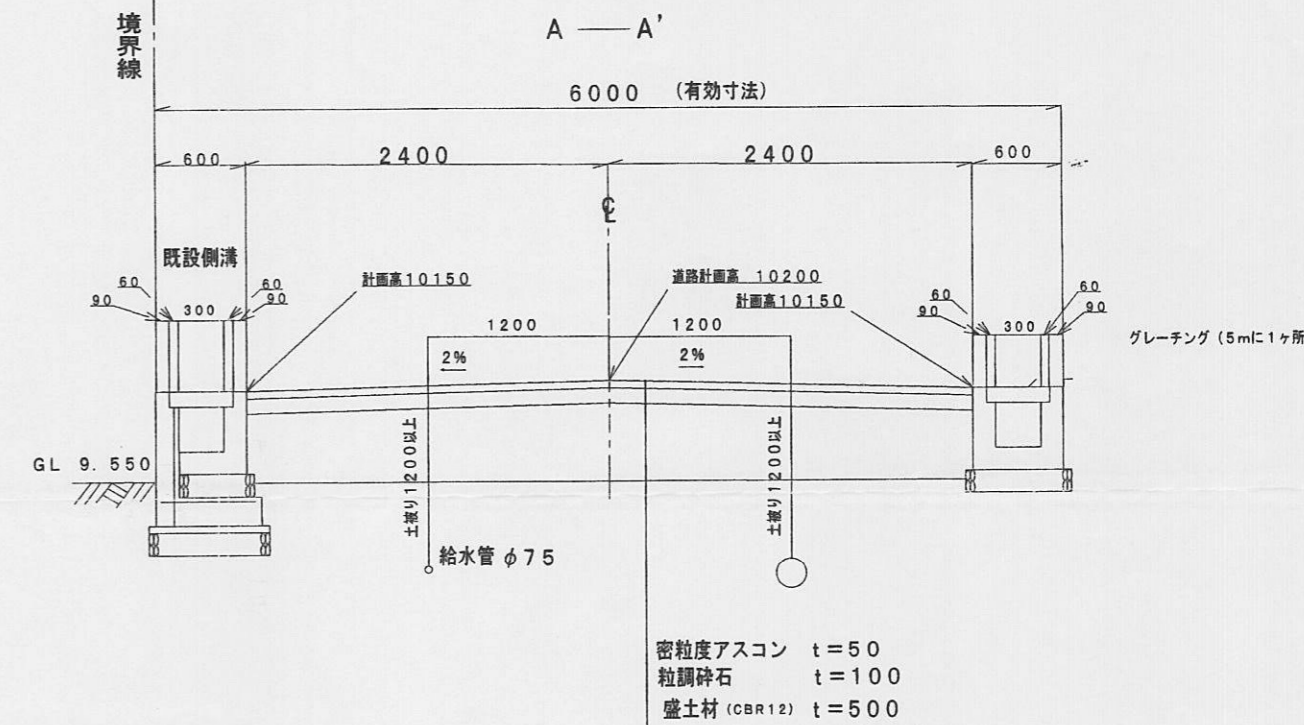


計画縦断面 縦1/100 横1/250

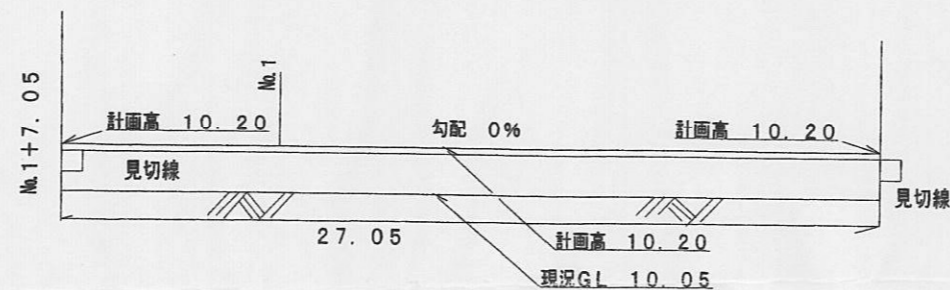

構造図

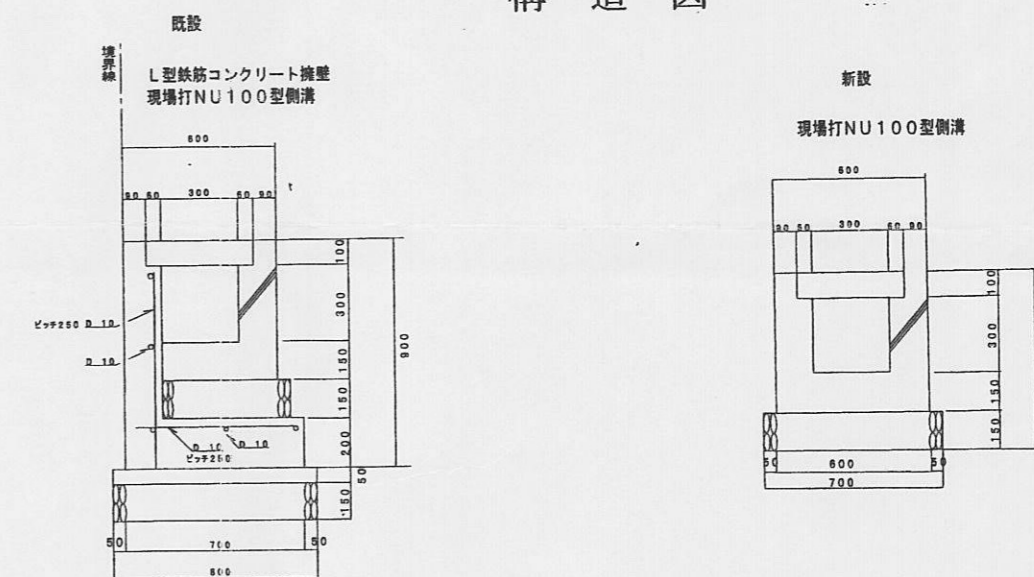

求積図 1/500

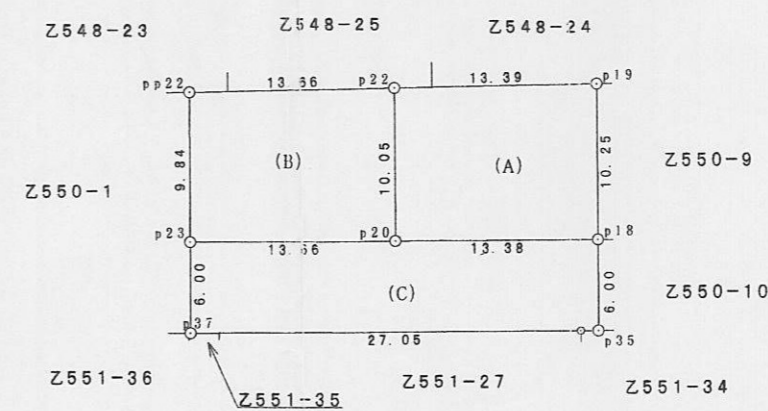

直角座標法求積表

地番 (A)	NO	Xn	Yn	Yn+1 - Yn-1	Xn · (Yn+1 - Yn-1)
A	p20	132.201	20.097	-9.431	-1246.787631
	p22	141.714	22.329	19.991	2824.731424
	p19	127.809	48.078	9.431	1207.720893
	p18	127.897	41.770	-19.991	-2049.221937
	合計				271.766759
	合計面積				126.8778895
	地積				126.87 m ²

地番 (B)	NO	Xn	Yn	Yn+1 - Yn-1	Xn · (Yn+1 - Yn-1)
B	p20	132.201	20.097	-9.431	-1246.787631
	p22	141.714	22.329	19.991	2824.731424
	p19	127.809	48.078	9.431	1207.720893
	p18	127.897	41.770	-19.991	-2049.221937
	合計				271.766759
	合計面積				126.8778895
	地積				126.87 m ²

地番 (C)	NO	Xn	Yn	Yn+1 - Yn-1	Xn · (Yn+1 - Yn-1)
C	p20	127.809	41.770	10.737	1373.220089
	p25	122.217	20.934	-27.244	-3366.345048
	p27	130.814	14.226	-23.872	-3098.996209
	p23	138.892	16.182	14.871	2031.274903
	p29	132.201	20.097	20.608	2726.403208
	合計				224.356954
	合計面積				162.282720
	地積				162.28 m ²

合計 434.026660

様式第19号(第14条関係)


指定年月日・番号 平成21年6月9日 第20-34号
 公告年月日・番号 平成21年6月11日 第215号

承諾書

この図面記載のとおり道路の位置の指定・変更・廃止を承諾します。

道路の幅員	幅員 4.50m	道路の面積	243.02㎡
道路の延長	延長 45.08m		

平面図 S=1/250

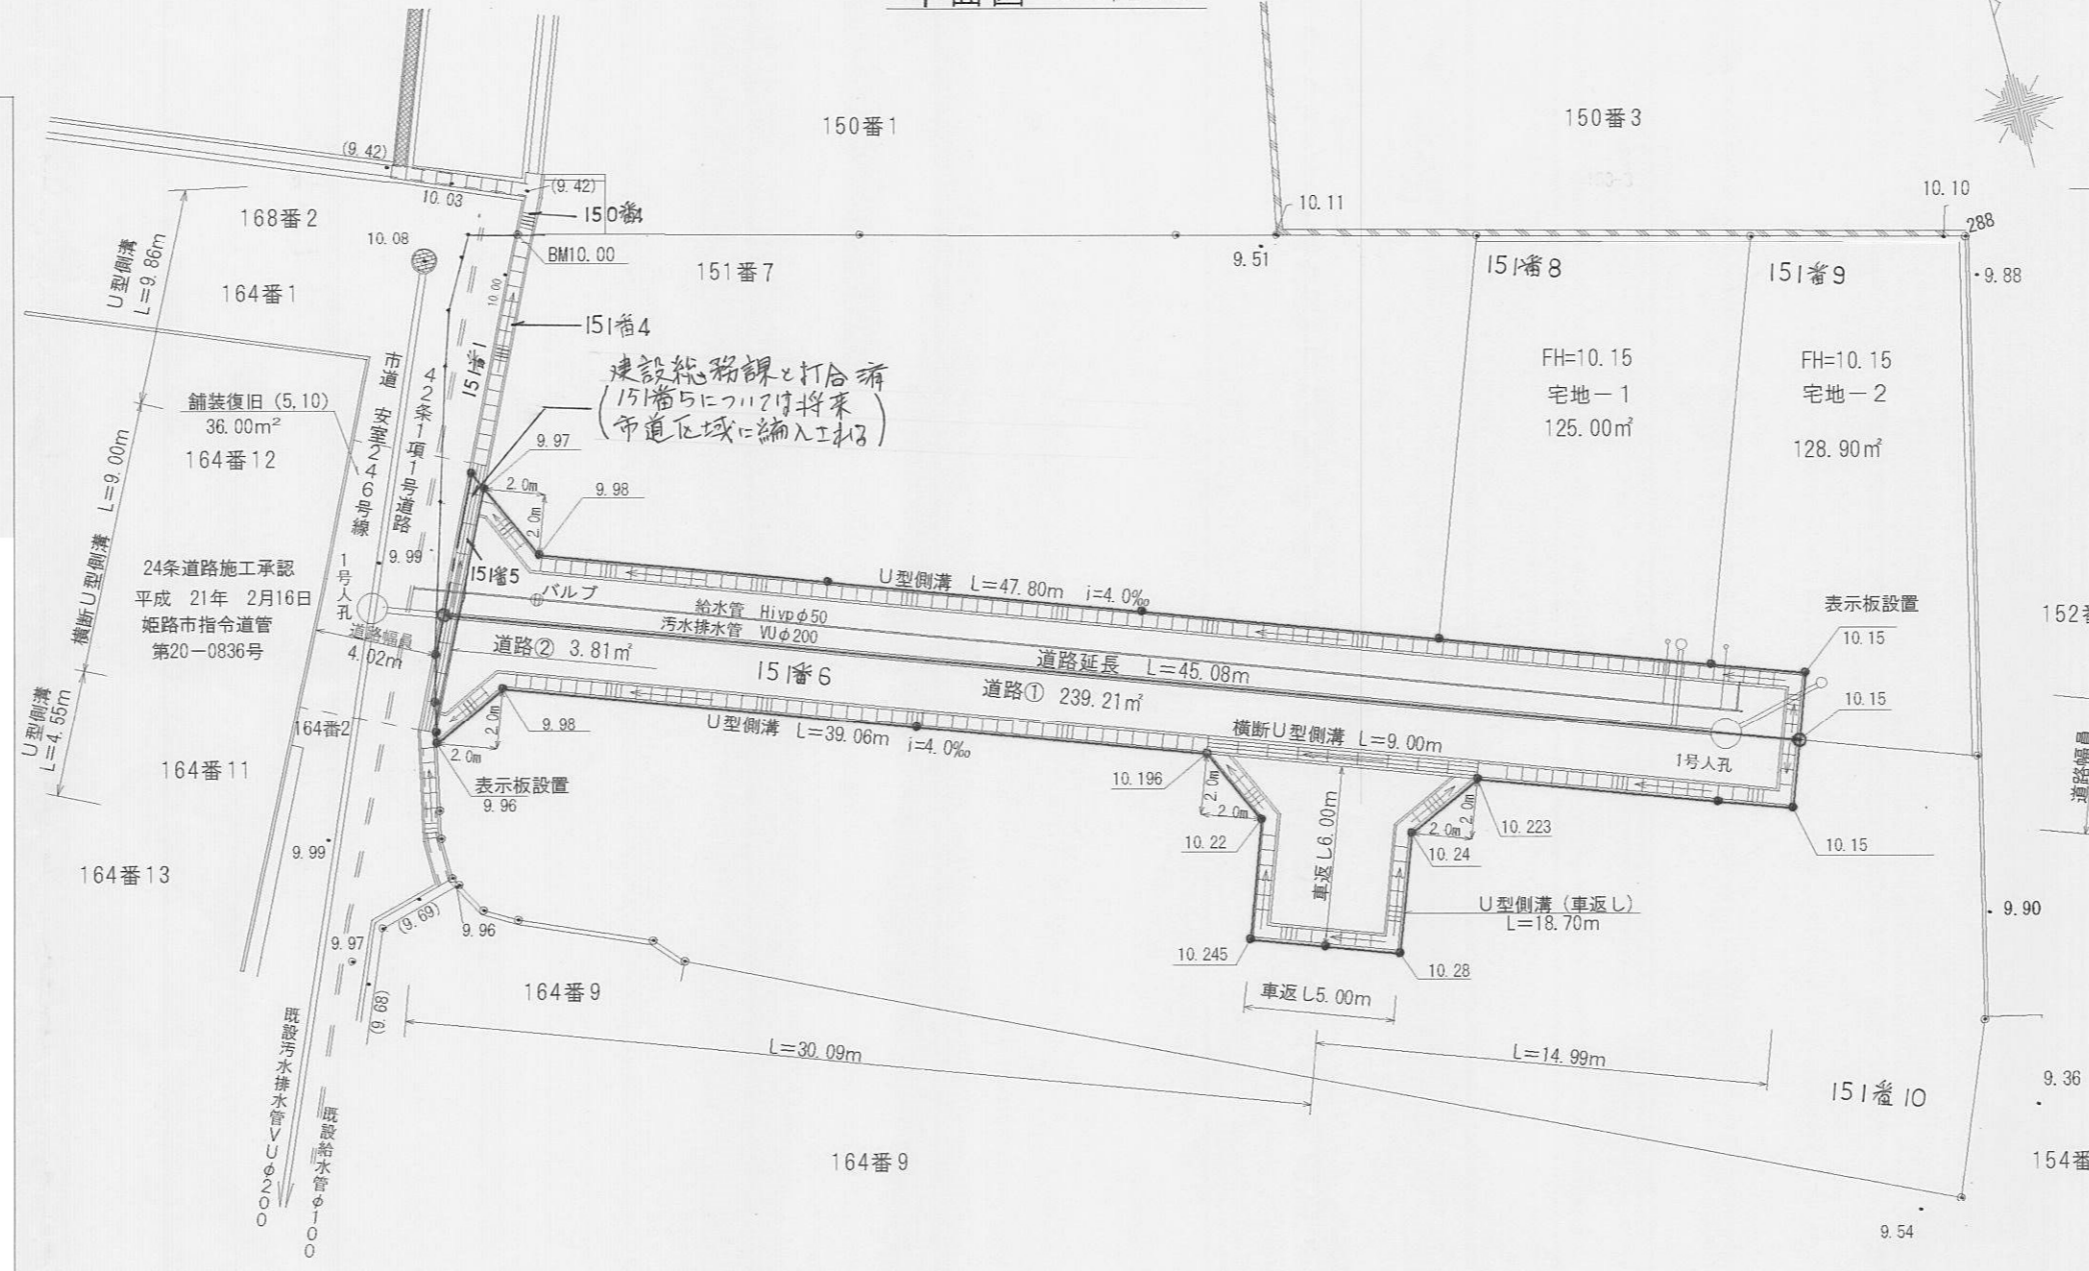

求積図 S=1/500



求積表

地番	道路①	Yn	(Xn+1-Xn-1)Yn	距離
403	69.241	91.213	-703.708395	0.34
406	68.904	91.140	-77.185590	2.83
407	70.088	93.716	-650.014176	23.40
315	61.968	115.663	-1237.247111	2.83
314	59.391	116.848	-739.998384	4.00
313	55.635	115.458	-634.326292	5.01
311	53.397	120.157	-242.476826	4.00
310	57.653	121.547	-600.563727	2.83
309	58.838	124.123	-304.225473	10.47
307	55.202	133.949	-79.431757	4.51
305	59.431	135.515	-720.262255	3.13
304	60.517	132.579	-559.746538	9.03
389	63.653	124.104	-1678.630704	29.94
405	74.043	96.026	-1245.073116	2.83
404	76.619	94.841	-455.426482	8.22
合計			478.436300	
合計面積			239.211500	
地積			239.21㎡	

求積表

地番	道路②	Yn	(Xn+1-Xn-1)Yn	距離
133	71.756	91.965	-641.860755	1.57
56	70.247	91.433	-229.953893	1.03
403	69.241	91.213	-581.209236	8.22
404	76.619	94.841	-758.064113	0.67
409	77.234	94.558	-459.835554	6.10
合計			7.823045	
合計面積			3.8115225	
地積			3.81㎡	

求積表

地番	宅地-1	Yn	(Xn+1-Xn-1)Yn	距離
388	76.241	128.761	-1316.323703	9.07
323	73.876	137.522	-2162.395928	14.24
304	60.517	132.579	-1355.355117	9.03
389	63.653	124.104	-1951.411296	13.42
合計			-250.010446	
合計面積			125.0080230	
地積			125.00㎡	

求積表


地番	宅地-2	Yn	(Xn+1-Xn-1)Yn	距離
305	59.431	135.515	-433.783515	2.25
306	57.316	134.732	-563.045028	5.94
322	55.252	140.312	-2064.831392	17.20
288	72.032	144.355	-2688.467520	7.07
323	73.876	137.522	-1583.568830	14.24
304	60.517	132.579	-1915.103655	3.13
合計			257.800884	
合計面積			128.9004420	
地積			128.90㎡	

総合計面積 496.92㎡


計画道路縦断面図 S=1/250




計画道路・給排水施設標準断面図 S=1/50

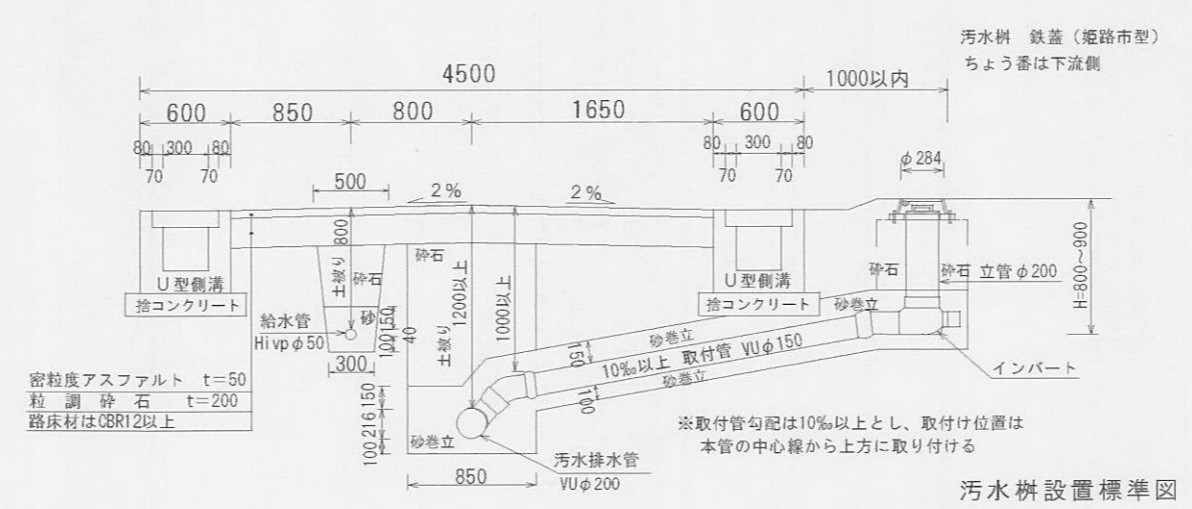

横断U型側溝断面図 1/30

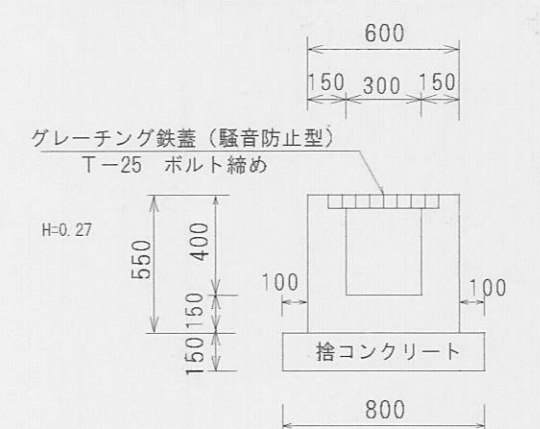

U型側溝断面図 1/30

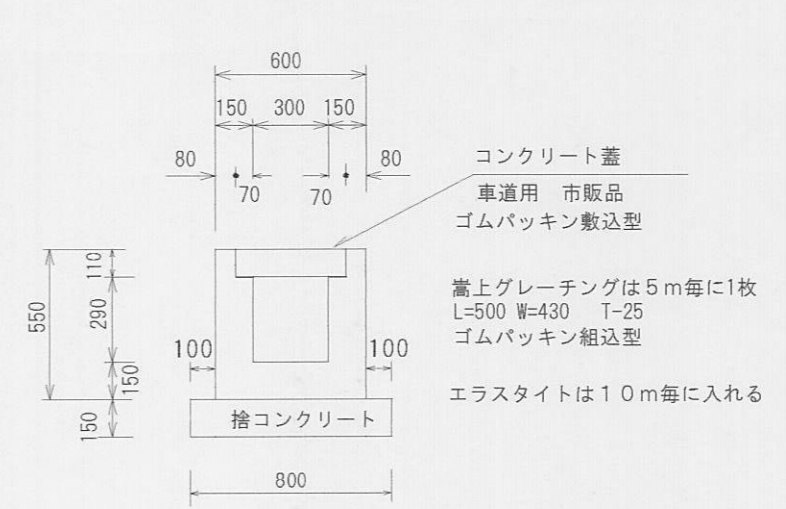


様式第19号(第14条関係)

指定年月日・番号 平成21年2月2日 第20-35号
 公告年月日・番号 平成21年2月4日 第29号


承諾書

この図面記載のとおり道路の位置の指定・変更・廃止を承諾します。

道路の幅員の延長	幅員 6.00m 延長 33.00m	道路の面積	198.34㎡
----------	-----------------------	-------	---------

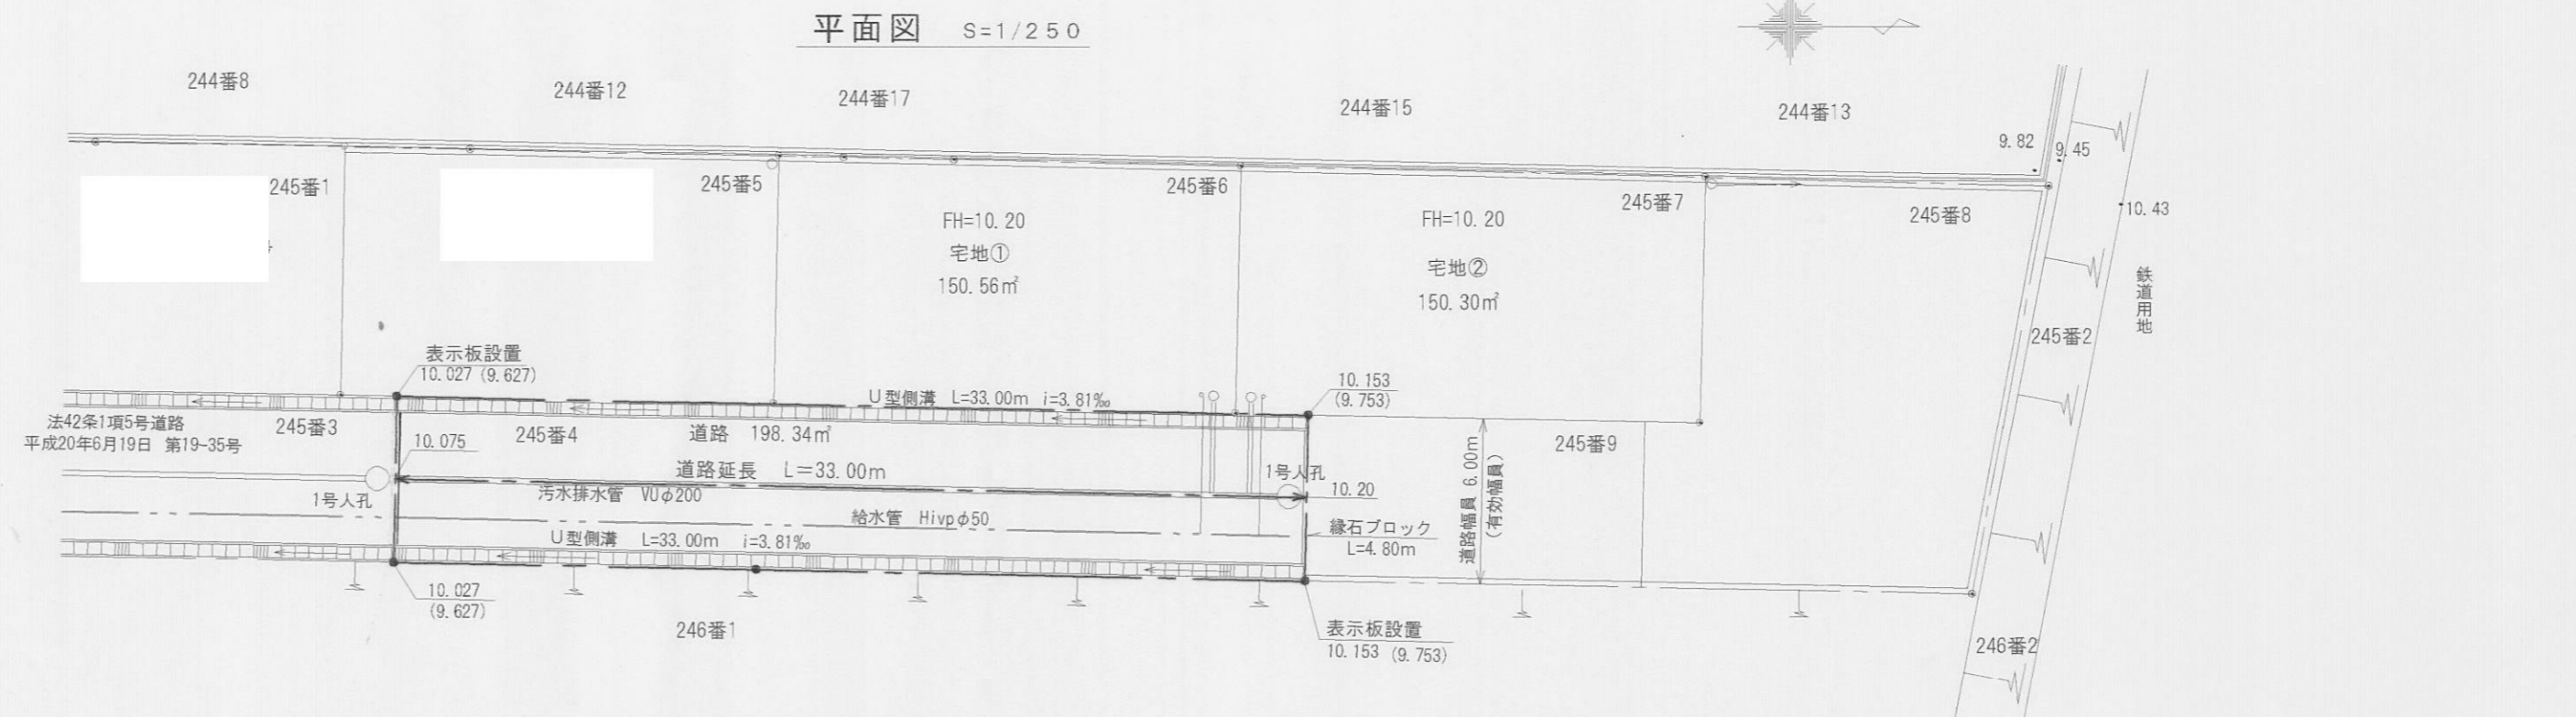

計画道路縦断面図 S=1/250

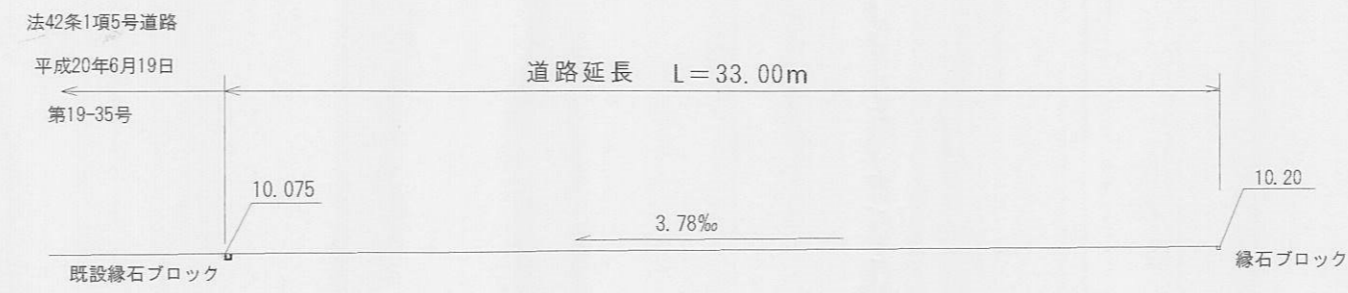

求積図 S=1/500



求積表


地番	宅地①	Xn	Yn	(Xn+1 - Xn-1)Yn	距離
127	1038.578	1001.019	2530.578032	2.34	
SL5	1040.924	1001.069	6339.769977	3.98	
K7	1044.911	1001.150	14400.541600	10.40	
129	1055.308	1001.371	10230.06136	8.99	
130	1055.127	1010.359	-17087.191408	16.73	
128	1038.396	1010.021	-16714.837529	9.00	
倍面積					-301.135192
面積					150.5675960
地積					150.56㎡

地番	宅地②	Xn	Yn	(Xn+1 - Xn-1)Yn	距離
129	1055.308	1001.371	16965.227482	16.76	
135	1072.069	1001.759	16609.164220	8.94	
133	1071.888	1010.698	-2203.321640	2.00	
131	1069.889	1010.667	-14313.935091	12.16	
136	1057.725	1010.412	-14915.701944	2.60	
130	1055.127	1010.359	-2442.037703	8.99	
倍面積					-300.604676
面積					150.3023380
地積					150.30㎡


地番	道路	Xn	Yn	(Xn+1 - Xn-1)Yn	距離
138	1024.732	1009.745	13919.334825	13.66	
128	1038.396	1010.021	30899.588295	16.73	
130	1055.127	1010.359	19529.229111	2.60	
136	1057.725	1010.412	2502.790524	6.01	
137	1057.604	1016.421	-33657.764994	33.00	
139	1024.611	1015.754	-33389.865488	6.01	
倍面積					-396.687727
面積					198.3438635
地積					198.34㎡

総合計面積 499.20㎡

計画道路・給排水施設標準断面図 S=1/50

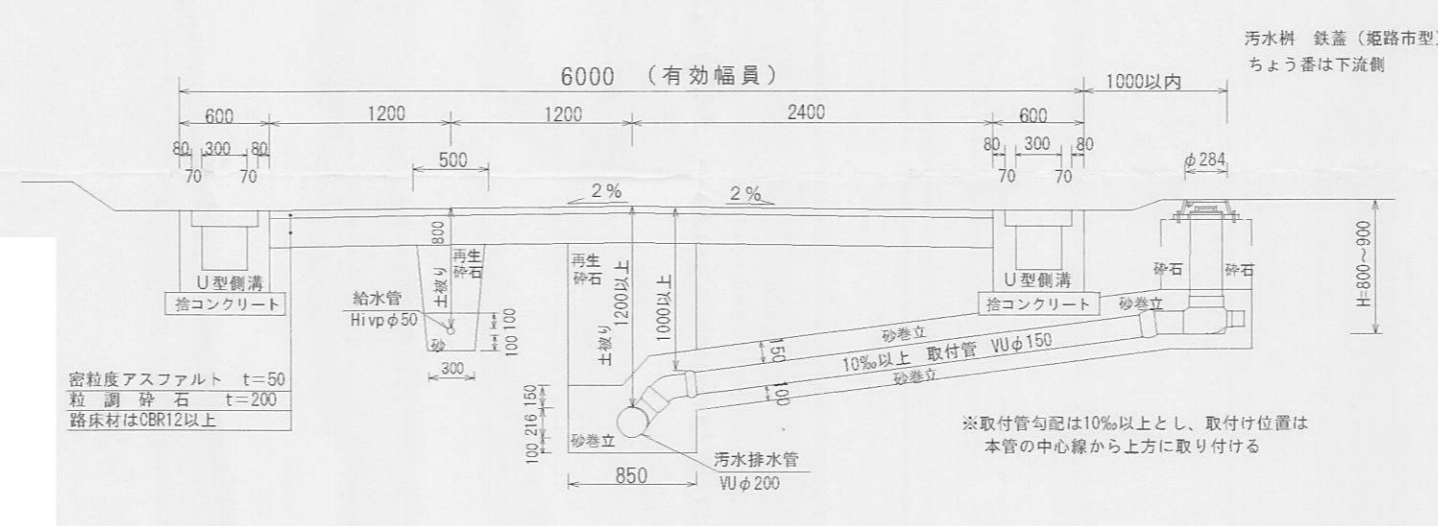

U型側溝構造図 1/30

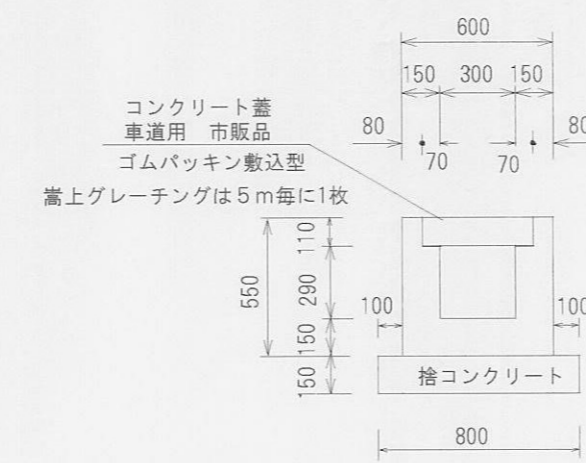


指定年月日・番号 平成 21. 1月20日 第 20-36号
 公告年月日・番号 平成 21. 1月23日 第 21号

承諾書


この図面記載のとおり道路の位置の指定・変更・廃止を承諾します。

道路の幅員の延長	幅員 4.00m (内里道部分) 幅員 2.49m~2.50m	延長 25.68m (内里道部分) 延長 25.67m	道路の面積	137.10㎡ (内里道部分) 64.03㎡
----------	---------------------------------------	-----------------------------------	-------	------------------------------


平面図 S=1/250

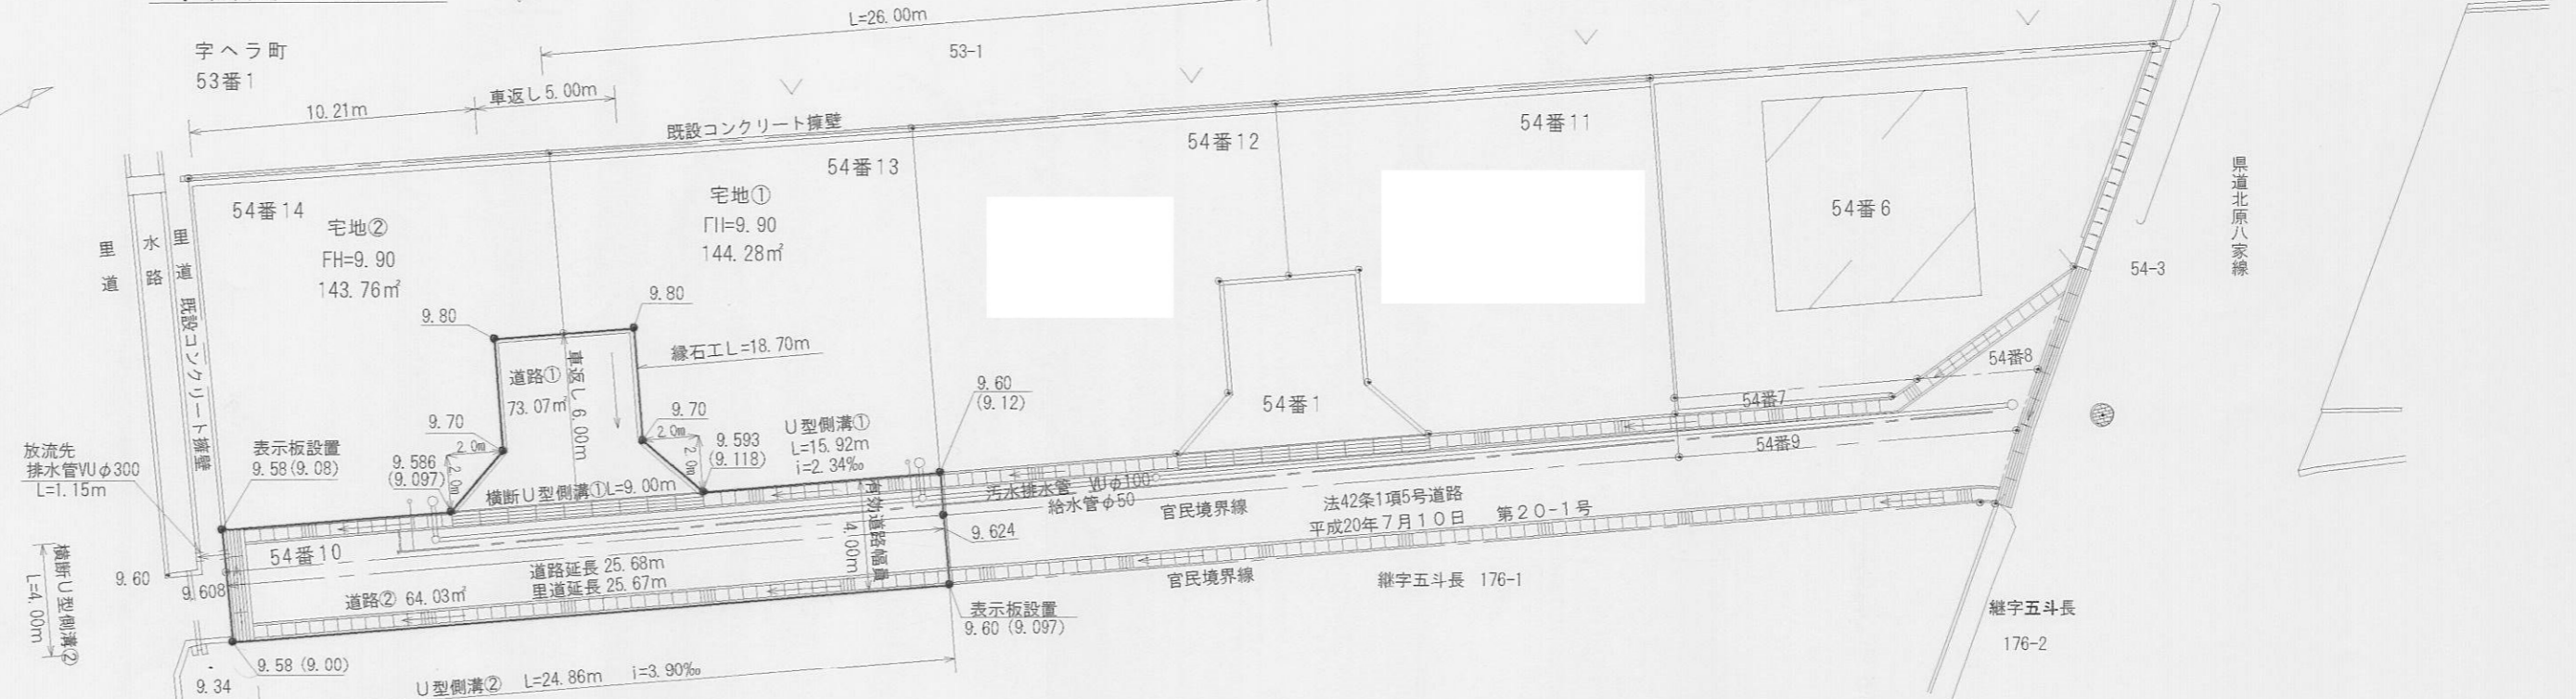


計画道路縦断面図 S=1/250

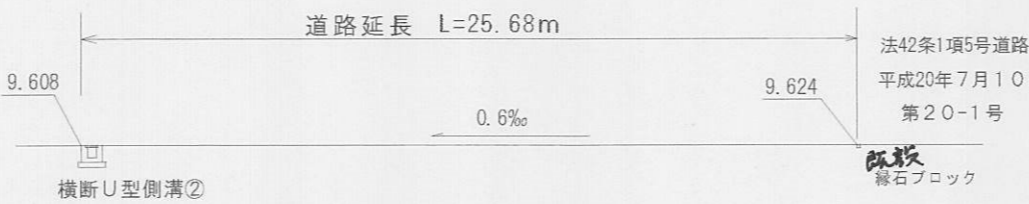


車返し 縁石ブロック詳細図 S=1/30

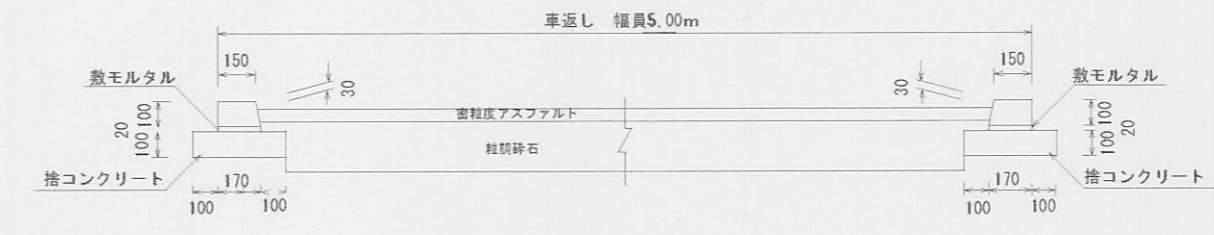


U型側溝①構造図 S=1/30

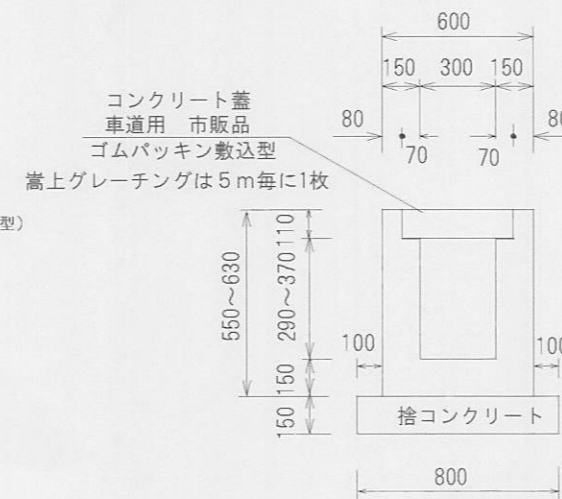

U型側溝②構造図 S=1/30

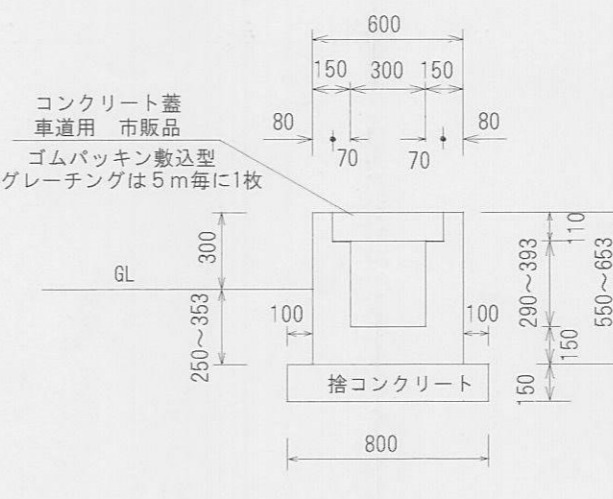

計画道路・給排水施設標準断面図 S=1/50

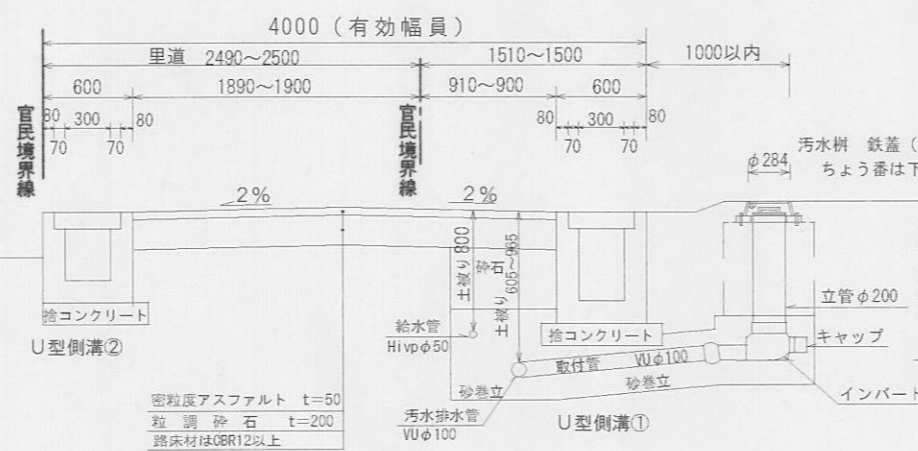

求積図 S=1/500



求積表

地番	宅地①	Xn	Yn	(Xn+1 - Xn-1)Yn	距離
199	133.105	97.305	-702.736710	13.00	
204	121.155	92.185	-1330.413920	6.47	
203	118.673	98.168	-16.590392	2.50	
202	120.986	99.128	77.220712	4.00	
201	119.452	102.827	-46.374977	2.83	
200	120.535	105.447	941.114475	8.49	
198	128.377	108.700	1366.359000	12.33	
倍面積					288.578188
面積					144.2890940
地積					143.76㎡

地番	宅地②	Xn	Yn	(Xn+1 - Xn-1)Yn	距離
204	121.155	92.185	-864.050005	12.89	
184	109.300	87.106	-1439.600862	12.63	
208	104.628	98.848	287.054592	8.20	
207	112.204	101.991	1039.900236	2.83	
206	114.824	100.907	419.268385	4.00	
205	116.359	97.208	374.153592	2.50	
203	118.673	98.168	470.813728	6.47	
倍面積					287.539866
面積					143.7699330
地積					143.76㎡

地番	道路①	Xn	Yn	(Xn+1 - Xn-1)Yn	距離
208	104.628	98.848	-804.029632	1.51	
187	104.070	100.251	2322.414666	25.69	
212	127.794	110.105	2676.322355	1.52	
198	128.377	108.700	-789.055300	8.49	
200	120.535	105.447	-941.114475	2.83	
201	119.452	102.827	46.374977	4.00	
202	120.986	99.128	-77.220712	2.50	
203	118.673	98.168	-454.223336	2.50	
205	116.359	97.208	-374.153592	4.00	
206	114.824	100.907	-419.268385	2.83	
207	112.204	101.991	-1039.900236	8.20	
倍面積					73.0740050
面積					73.07㎡

地番	道路②	Xn	Yn	(Xn+1 - Xn-1)Yn	距離
187	104.070	100.251	-2470.986648	2.50	
211	103.146	102.574	2335.609980	25.65	
213	126.840	112.404	2770.533792	2.49	
212	127.794	110.105	-2507.090850	25.69	
倍面積					128.066274
面積					64.0331370
地積					64.03㎡

総合計面積 425.14㎡

承諾書


申請者

道路の幅員 (内里道部分) 幅員 2.49~2.50m	幅員 4.00m (内里道部分)	道路の延長 延長 25.67m	延長 25.68m (内里道部分) 延長 25.67m	道路の面積 (内里道部分) 64.03㎡	137.10㎡ (内里道部分)
工事着手予定年月日	許可後着工				
工事完了予定年月日	着工後1ヶ月				
道路となる土地の地名地番	姫路市東山字ヘラ町54番10 姫路市東山字ヘラ町54番10地先里道 54番10地先 里道水路管理者				
承諾者 住所氏名					


指定年月日・番号	平成 21年 4月 21日 第 20-37号
公告年月日・番号	平成 21年 4月 23日 第 149号
承諾書	
この図面記載のとおり道路の位置の指定・変更・廃止を承諾します。	
道路の幅員の延長	幅員 4.50m 延長 43.81m (内、占用L=1.08m)
道路の面積	231.75 m ² (内水路4.84m ²)

計画平面図
S=1/250


工事施工承認
姫路市指令道管第 20-0701号
平成20年(2008年)10月7日

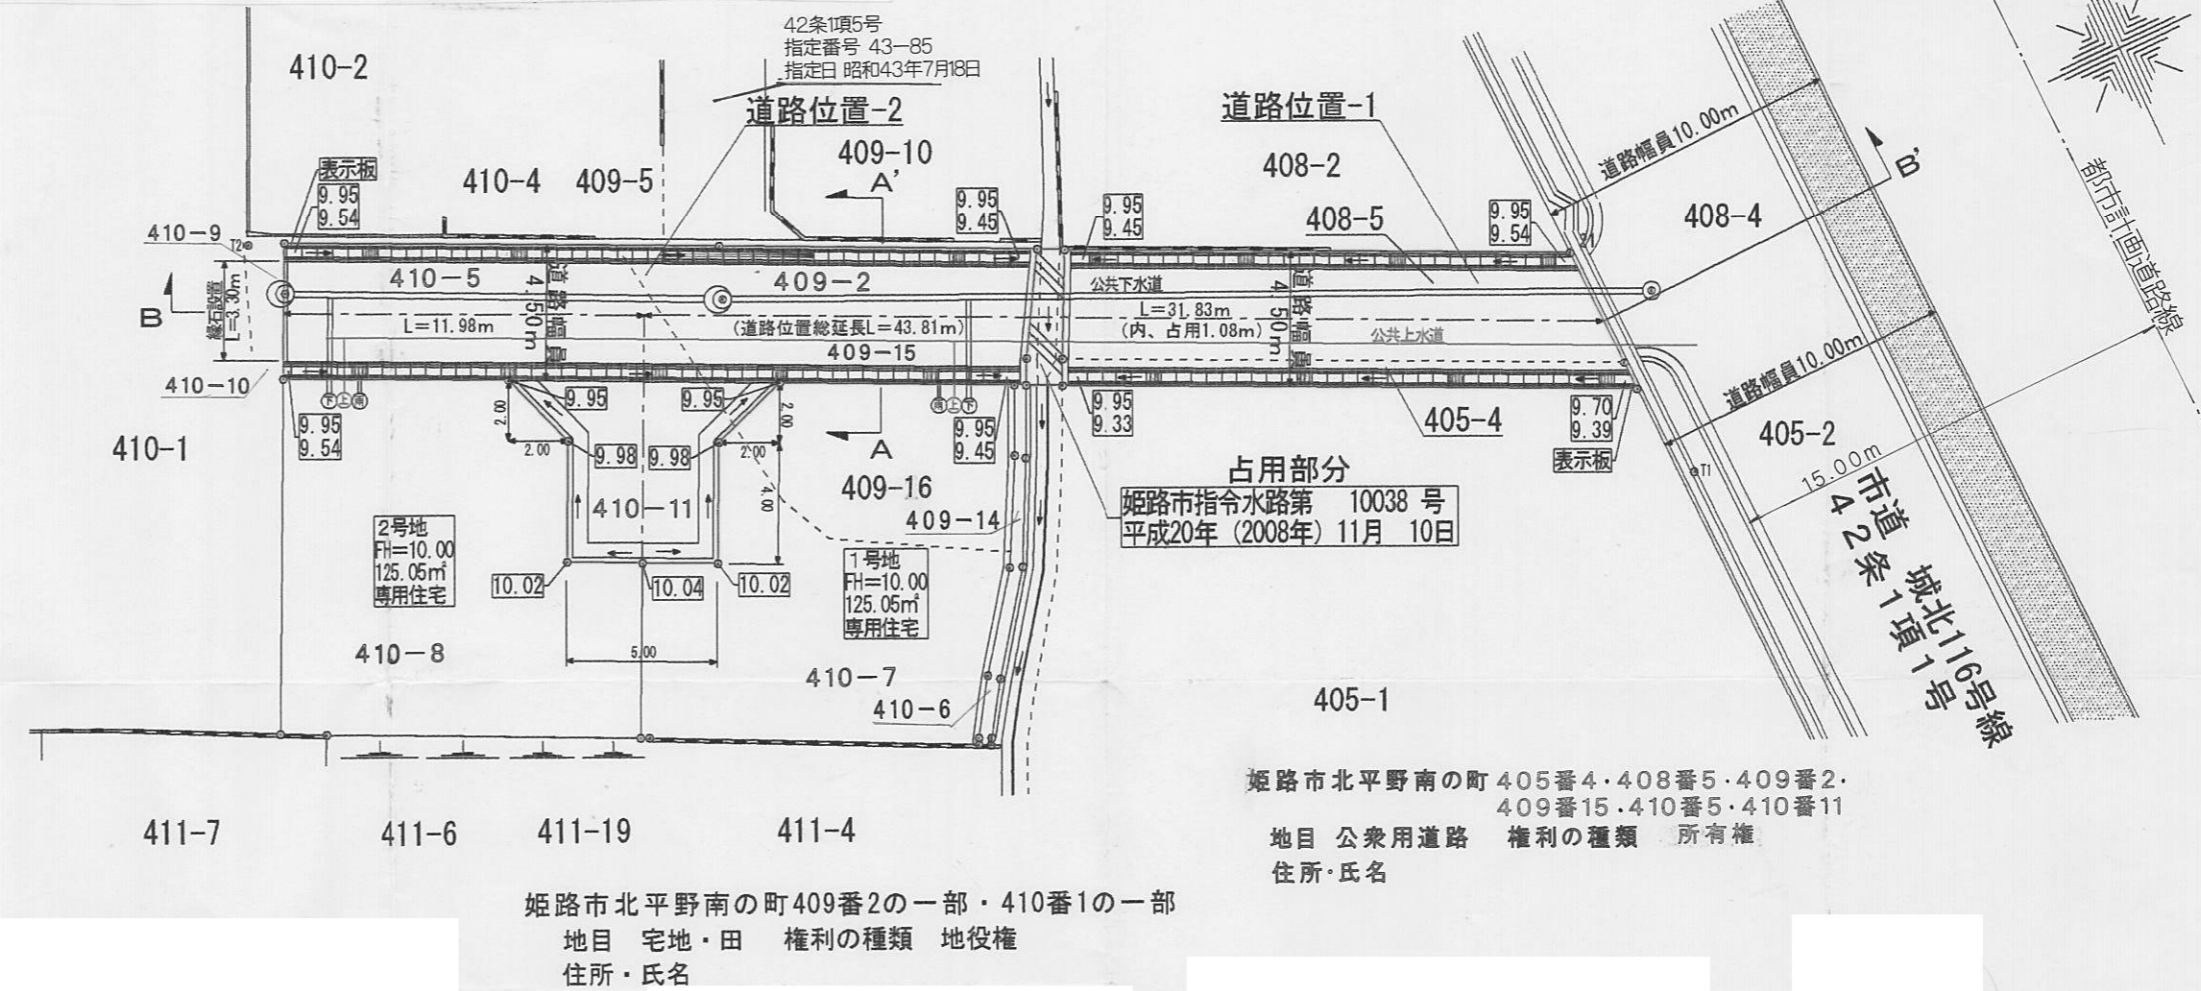


道路構造物詳細図
S=1/30

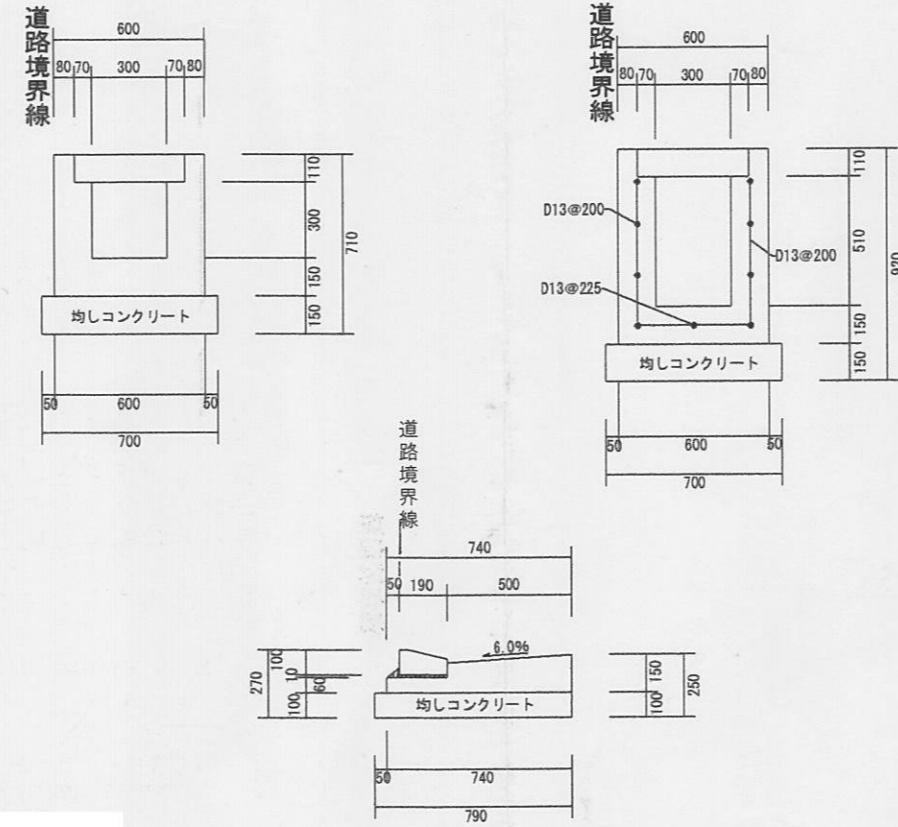


求積図
S=1/500

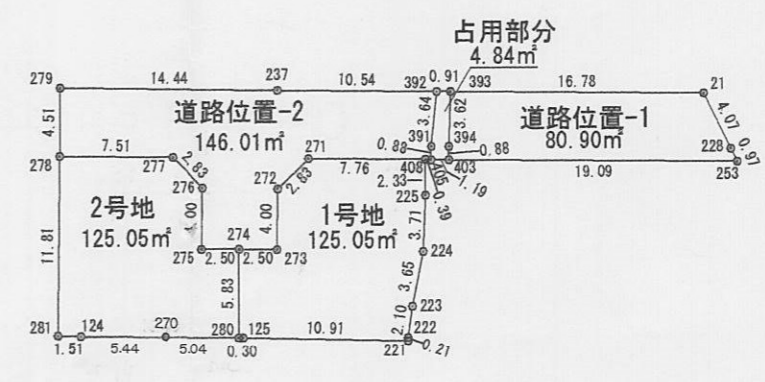

道路標準断面図
S=1/50

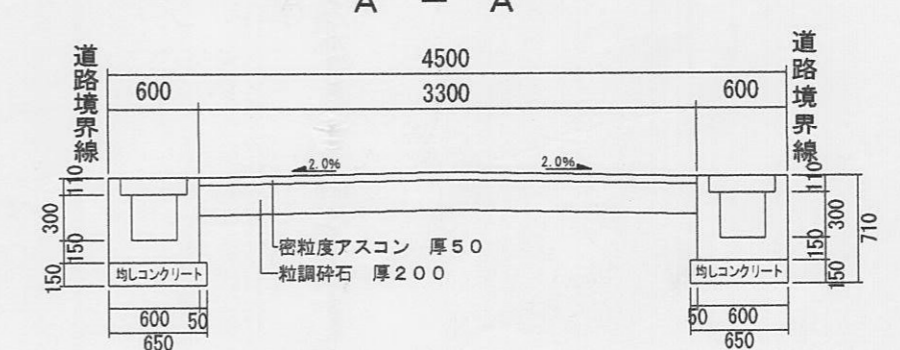

道路縦断面図
S=1/250

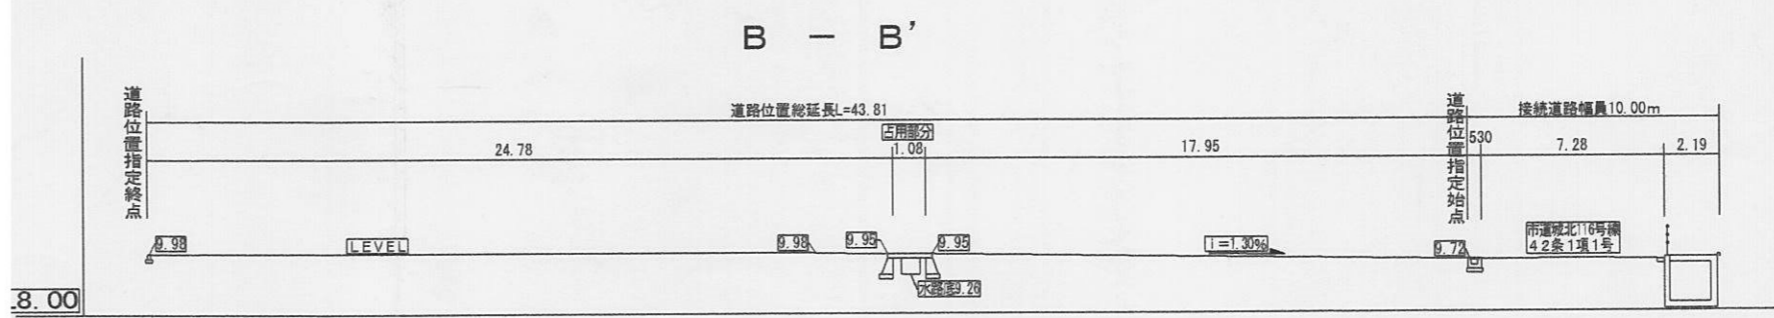

地番 道路位置-1

測点	Xn	Yn	(Xn+1 - Xn-1)Yn	距離
228	104.266	98.442	551.48606	4.07
231	108.334	99.369	1124.062128	16.78
393	115.678	84.230	336.835770	3.62
394	112.333	82.612	-334.000316	0.88
403	111.535	82.240	-743.614080	19.08
253	103.281	99.458	-722.960202	0.97
倍面積				161.809306
面積				80.9046530
地積				80.90 m ²

地番 道路位置-2

測点	Xn	Yn	(Xn+1 - Xn-1)Yn	距離
405	112.051	81.165	50.484630	0.88
391	112.845	81.545	319.982580	3.64
392	115.975	83.408	644.076576	10.54
237	120.567	73.920	802.179840	14.44
279	126.827	60.904	133.806088	4.51
278	122.764	58.945	-431.831070	7.51
277	119.501	65.711	-389.863363	2.83
276	116.831	66.644	-418.057812	4.00
275	113.228	64.907	-304.348923	2.50
274	112.142	67.158	-145.867176	2.50
273	111.056	69.410	174.704970	4.00
272	114.659	71.148	322.727328	2.83
271	115.592	73.818	-179.820648	7.76
408	112.223	80.808	-286.031892	0.39
倍面積				146.0158460
面積				146.01 m ²

地番 占用部分

測点	Xn	Yn	(Xn+1 - Xn-1)Yn	距離
391	112.845	81.545	-319.982580	0.88
405	112.051	81.165	-106.326150	1.19
403	111.535	82.240	23.191680	0.88
394	112.333	82.612	334.000316	3.62
393	115.678	84.230	306.765660	0.91
392	115.975	83.408	-227.954064	3.64
倍面積				9.694862
面積				4.8474310
地積				4.84 m ²

地番 1号地

測点	Xn	Yn	(Xn+1 - Xn-1)Yn	距離
225	110.105	79.822	-431.757198	3.71
224	106.814	78.102	-486.575460	3.65
223	103.875	75.932	-356.956332	2.10
222	102.113	74.775	-146.334675	0.21
221	101.918	74.679	347.107992	10.81
125	106.761	64.896	322.727808	0.30
280	106.891	64.628	347.752508	5.83
274	112.142	67.158	279.713070	2.50
273	111.056	69.410	174.704970	4.00
272	114.659	71.148	322.727328	2.83
271	115.592	73.818	-179.820648	7.76
408	112.223	80.808	-443.393496	2.33
倍面積				-250.104135
面積				125.0509206
地積				125.05 m ²

地番 2号地

測点	Xn	Yn	(Xn+1 - Xn-1)Yn	距離
274	112.142	67.158	-425.580246	5.83
280	106.891	64.626	-197.561682	5.04
270	109.085	60.082	274.034002	5.44
124	111.452	55.176	167.790216	1.51
281	112.126	53.816	608.766592	11.81
278	122.764	58.945	434.719375	7.51
277	119.501	65.711	-389.863363	2.83
276	116.831	66.644	-418.057812	4.00
275	113.228	64.907	-304.348923	2.50
倍面積				-250.101841
面積				125.0509206
地積				125.05 m ²

合計


合計	481.8710180m ²
----	---------------------------

指定年月日・番号	21.3月24日	第 20-38 号
公告年月日・番号	21.3.24日	第 64 号


承諾書

この図面記載のとおり道路の位置の指定・変更・廃止を承諾します。


道路の幅員の延長	幅員 5.0 m	延長 25.26 m	道路の面積	153.49 m ²
----------	----------	------------	-------	-----------------------

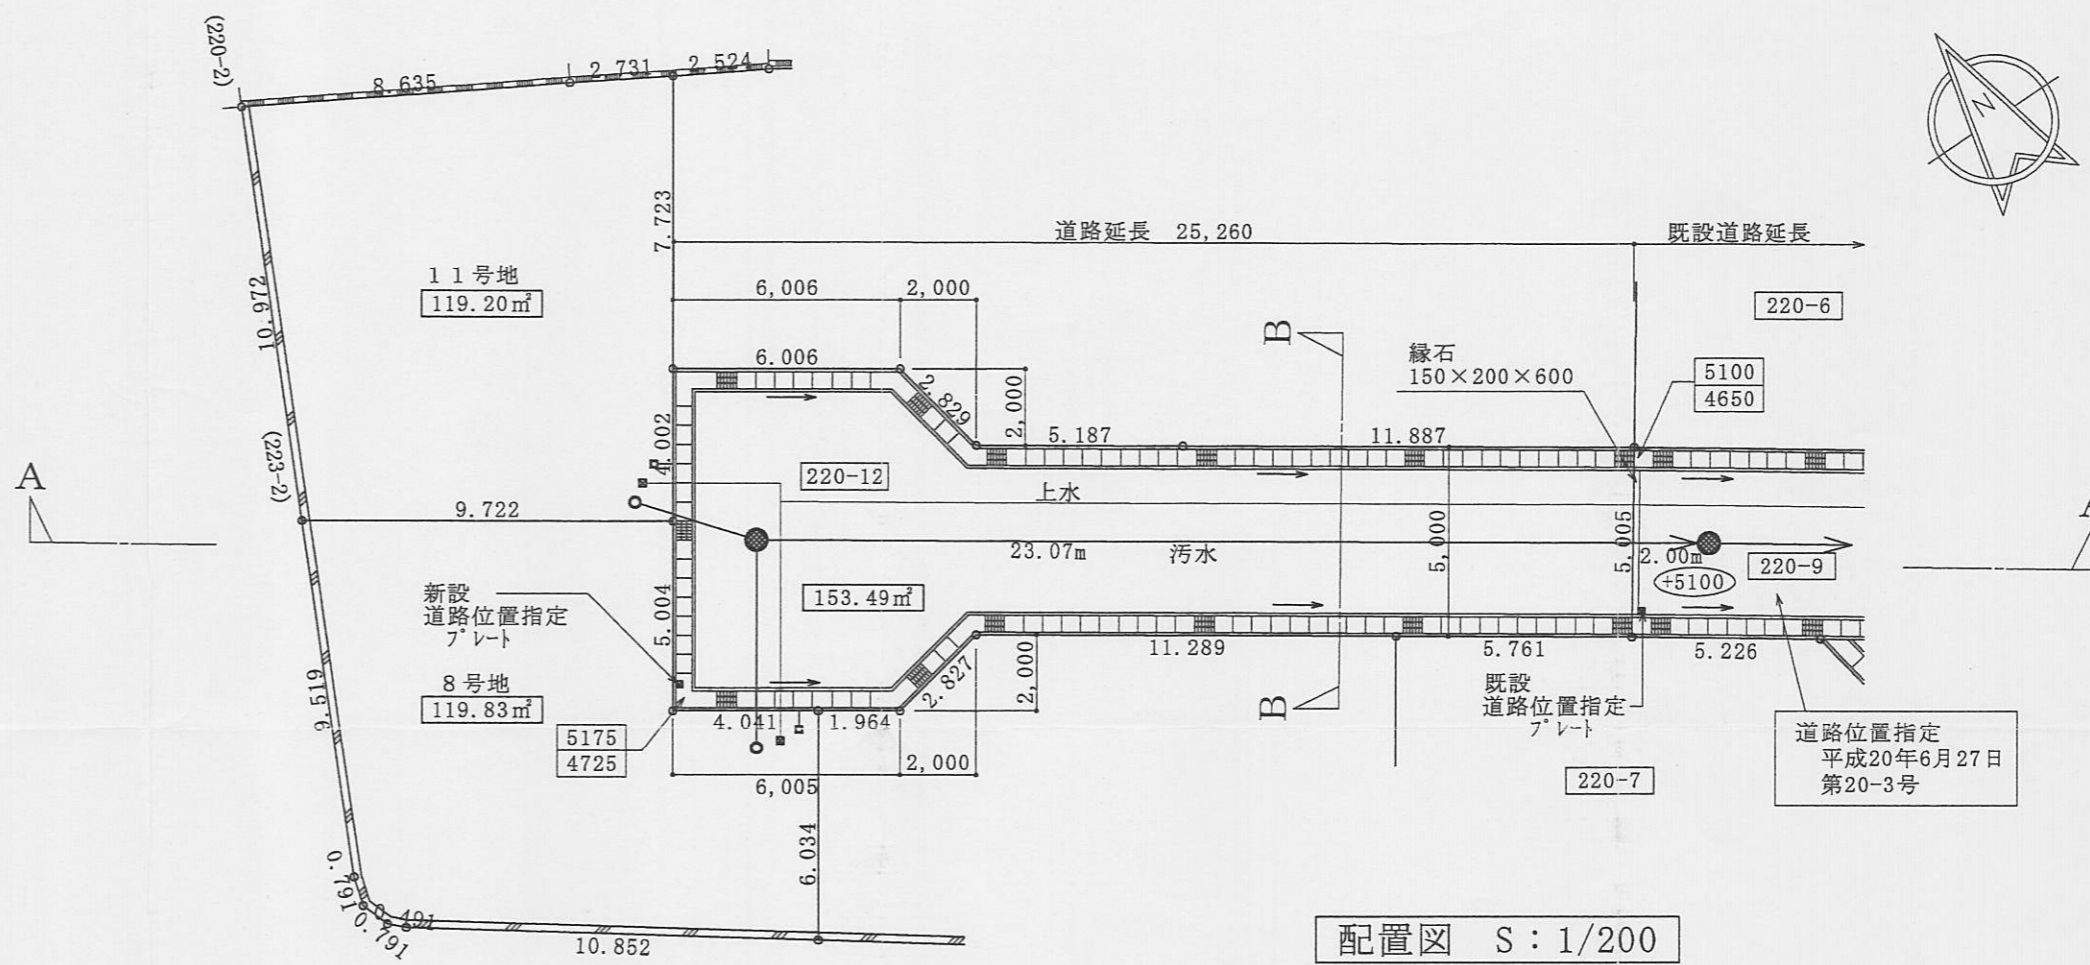


配置図 S: 1/200

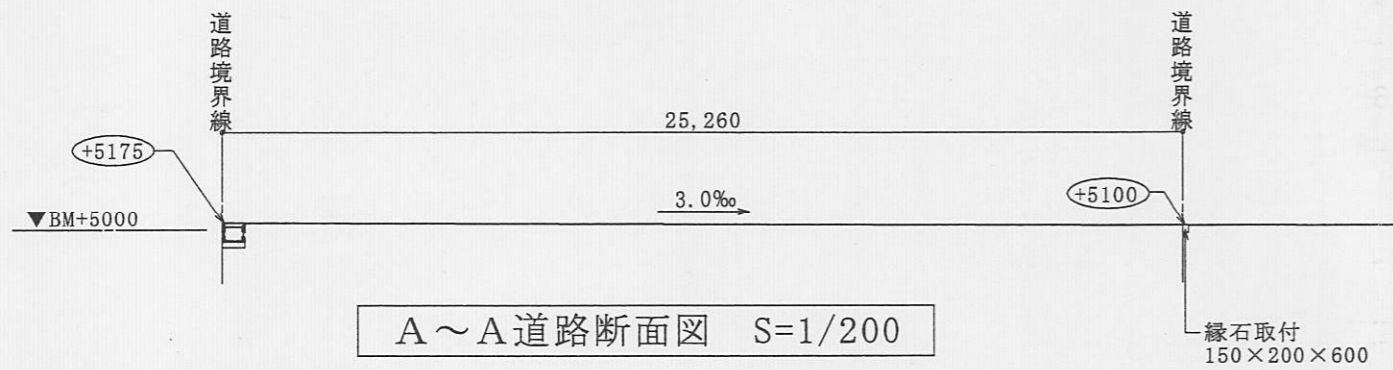

A~A道路断面図 S=1/200

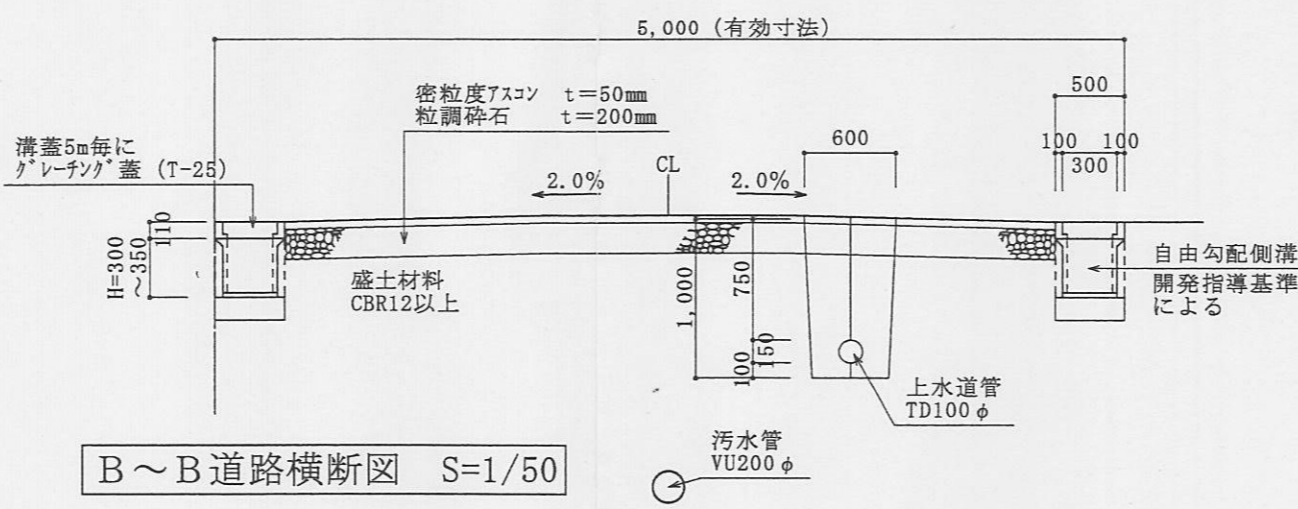

B~B道路横断面図 S=1/50

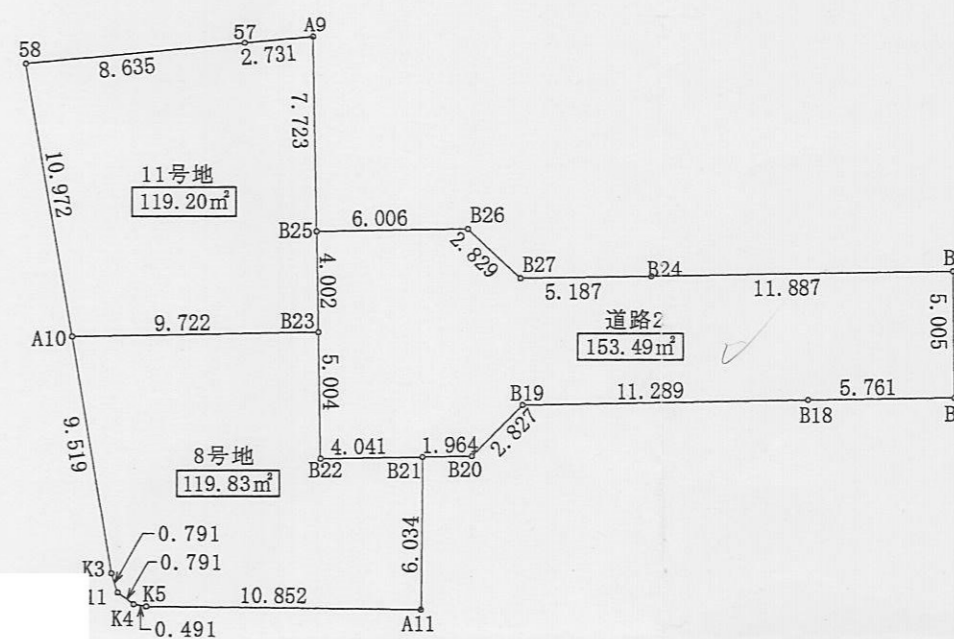

8号地		
地番	X	Y
B21	1023.921	943.324
B22	1026.182	939.975
B23	1030.329	942.775
A10	1035.770	934.718
K3	1027.185	930.607
11	1026.427	930.380
K4	1025.680	930.641
K5	1025.334	930.989
A11	1019.015	939.811
倍面積	-239.667874	
面積	119.8339370	
地積	119.83 m ²	

11号地		
地番	X	Y
B23	1030.329	942.775
B25	1033.646	945.014
A9	1040.046	949.336
57	1041.399	946.964
58	1045.666	939.457
A10	1035.770	934.718
倍面積	-238.413207	
面積	119.2066035	
地積	119.20 m ²	

道路2		
地番	X	Y
B6	1017.952	964.678
B24	1024.605	954.827
B27	1027.508	950.529
B26	1030.285	949.991
B25	1033.646	945.014
B23	1030.329	942.775
B22	1026.182	939.975
B21	1023.921	943.324
B20	1022.822	944.952
B19	1023.359	947.728
B18	1017.041	957.084
B17	1013.817	961.858
倍面積	-306.980648	
面積	153.4903240	
地積	153.49 m ²	

様式第19号 (第14条関係)

指定年月日・番号	平成 21 年 5 月 20 日 第 20-39 号				
公告年月日・番号	平成 21 年 5 月 25 日 第 173 号				
承 諾 書					
この図面記載のとおり、道路の位置の(指定)・変更・廃止を申請します。					
道路の幅員	6.00 m	道路の延長	31.30 m	道路の面積	195.98 m ² (内、里道 27.62 m ²)






宅地の面積+道路の面積=団地の面積
289.05 + 195.98 = 485.03

測点	Xn	Yn	(Xn+1 - Xn-1)Yn
A61	-132199.886	23948.476	227702.106808
258	-132202.491	23939.253	-73517.445953
A64	-132202.957	23937.326	-301969.367490
A65	-132215.106	23940.758	-243860.560988
A14	-132213.143	23947.299	60802.192161
A15	-132212.567	23949.436	25985.138060
A16	-132212.058	23951.604	13604.511072
A63	-132211.999	23951.897	291542.490284
倍面積			289.066944
面積			144.53
地積			144.53 m ²

測点	Xn	Yn	(Xn+1 - Xn-1)Yn
A60	-132196.723	23959.675	240603.056350
A61	-132199.886	23948.476	-365936.919376
A63	-132211.999	23951.897	-255351.173917
A17	-132210.547	23959.180	49619.461780
A59	-132209.928	23962.285	331254.627840
倍面積			289.052677
面積			144.52
地積			144.52 m ²

測点	Xn	Yn	(Xn+1 - Xn-1)Yn
A73	-132215.919	23927.925	-19381.619250
A74	-132217.271	23933.713	14096.956957
A13	-132215.330	23940.011	51830.123815
A65	-132215.106	23940.758	52358.437746
A14	-132213.143	23947.299	60802.192161
A15	-132212.567	23949.436	25985.138060
A16	-132212.058	23951.604	13604.511072
A63	-132211.999	23951.897	36191.316367
A17	-132210.547	23959.180	-78255.702200
A45	-132215.289	23961.385	-117985.859740
K8	-132215.471	23960.562	-42002.865186
K7	-132217.042	23952.687	-48911.386854
K6	-132217.513	23950.684	-24118.338788
K5	-132218.049	23948.696	-64565.684416
K20	-132220.209	23941.495	-84130.413430
K4	-132221.563	23937.102	-54720.215172
K3	-132222.495	23934.717	-50430.448719
A72	-132223.670	23931.843	42670.476069
A71	-132220.712	23929.751	92320.979358
16	-132219.812	23929.364	63819.613788
15	-132218.045	23928.654	80184.919554
14	-132216.461	23928.098	50871.136348
倍面積			-336.732460
面積			168.36
地積			168.36 m ²

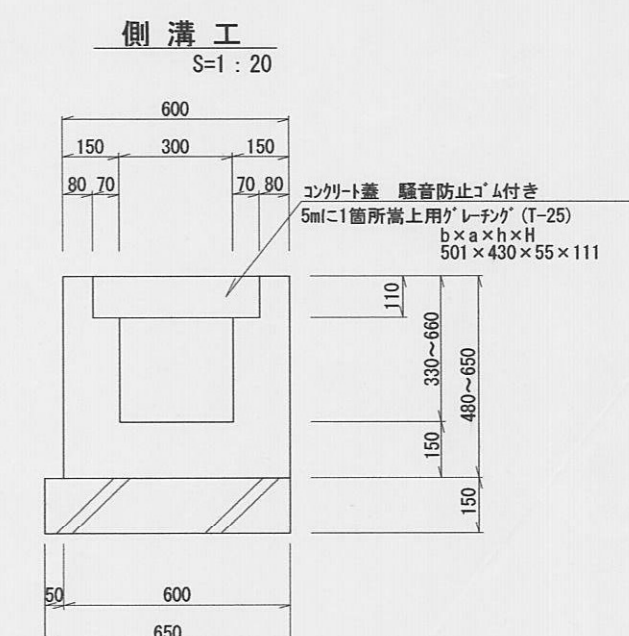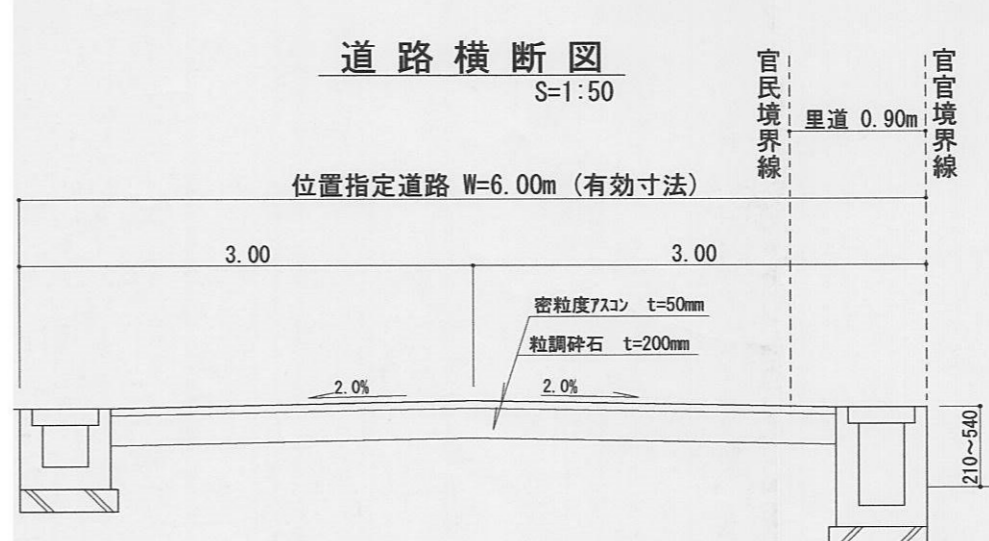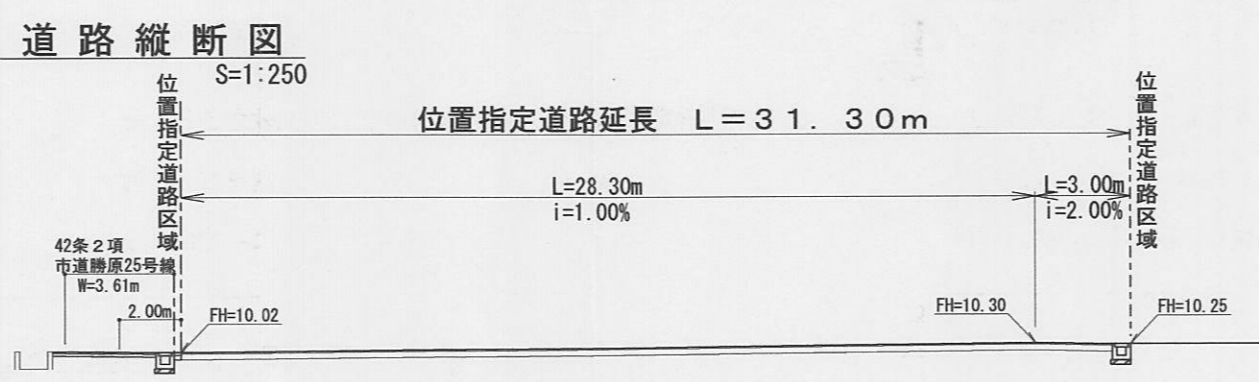

承 諾 書

図面記載のとおり道路の位置の指定を承諾します。

申請者 住所 氏名

道路の幅員	6.00 m	道路の延長	31.30 m	道路の面積	195.98 m ²
道路の幅員 (内里道部分)	0.90 m	道路の延長 (内里道部分)	31.30 m	道路の面積 (内里道部分)	27.62 m ²
工事着手年月日	平成 年 月 日				
工事完了年月日	平成 年 月 日				
道路となる土地の地名地番	姫路市勝原区宮田字金保 585番 地先里道				
承諾者住所氏名	585 地先里道管理者				

様式第 19号 (第 14条関係)


指定年月日・番号	平成 21年 5.07 日	第 20-40 号
公告年月日・番号	平成 21年 5.12 日	第 160 号

承諾書

この図面記載のとおり道路の位置の指定・変更・廃止を承諾します。

道路の幅員の延長	幅員 4.30m 延長 58.90m	道路の面積	261.87 m ²
----------	--------------------	-------	-----------------------


計画平面図 S=1/250

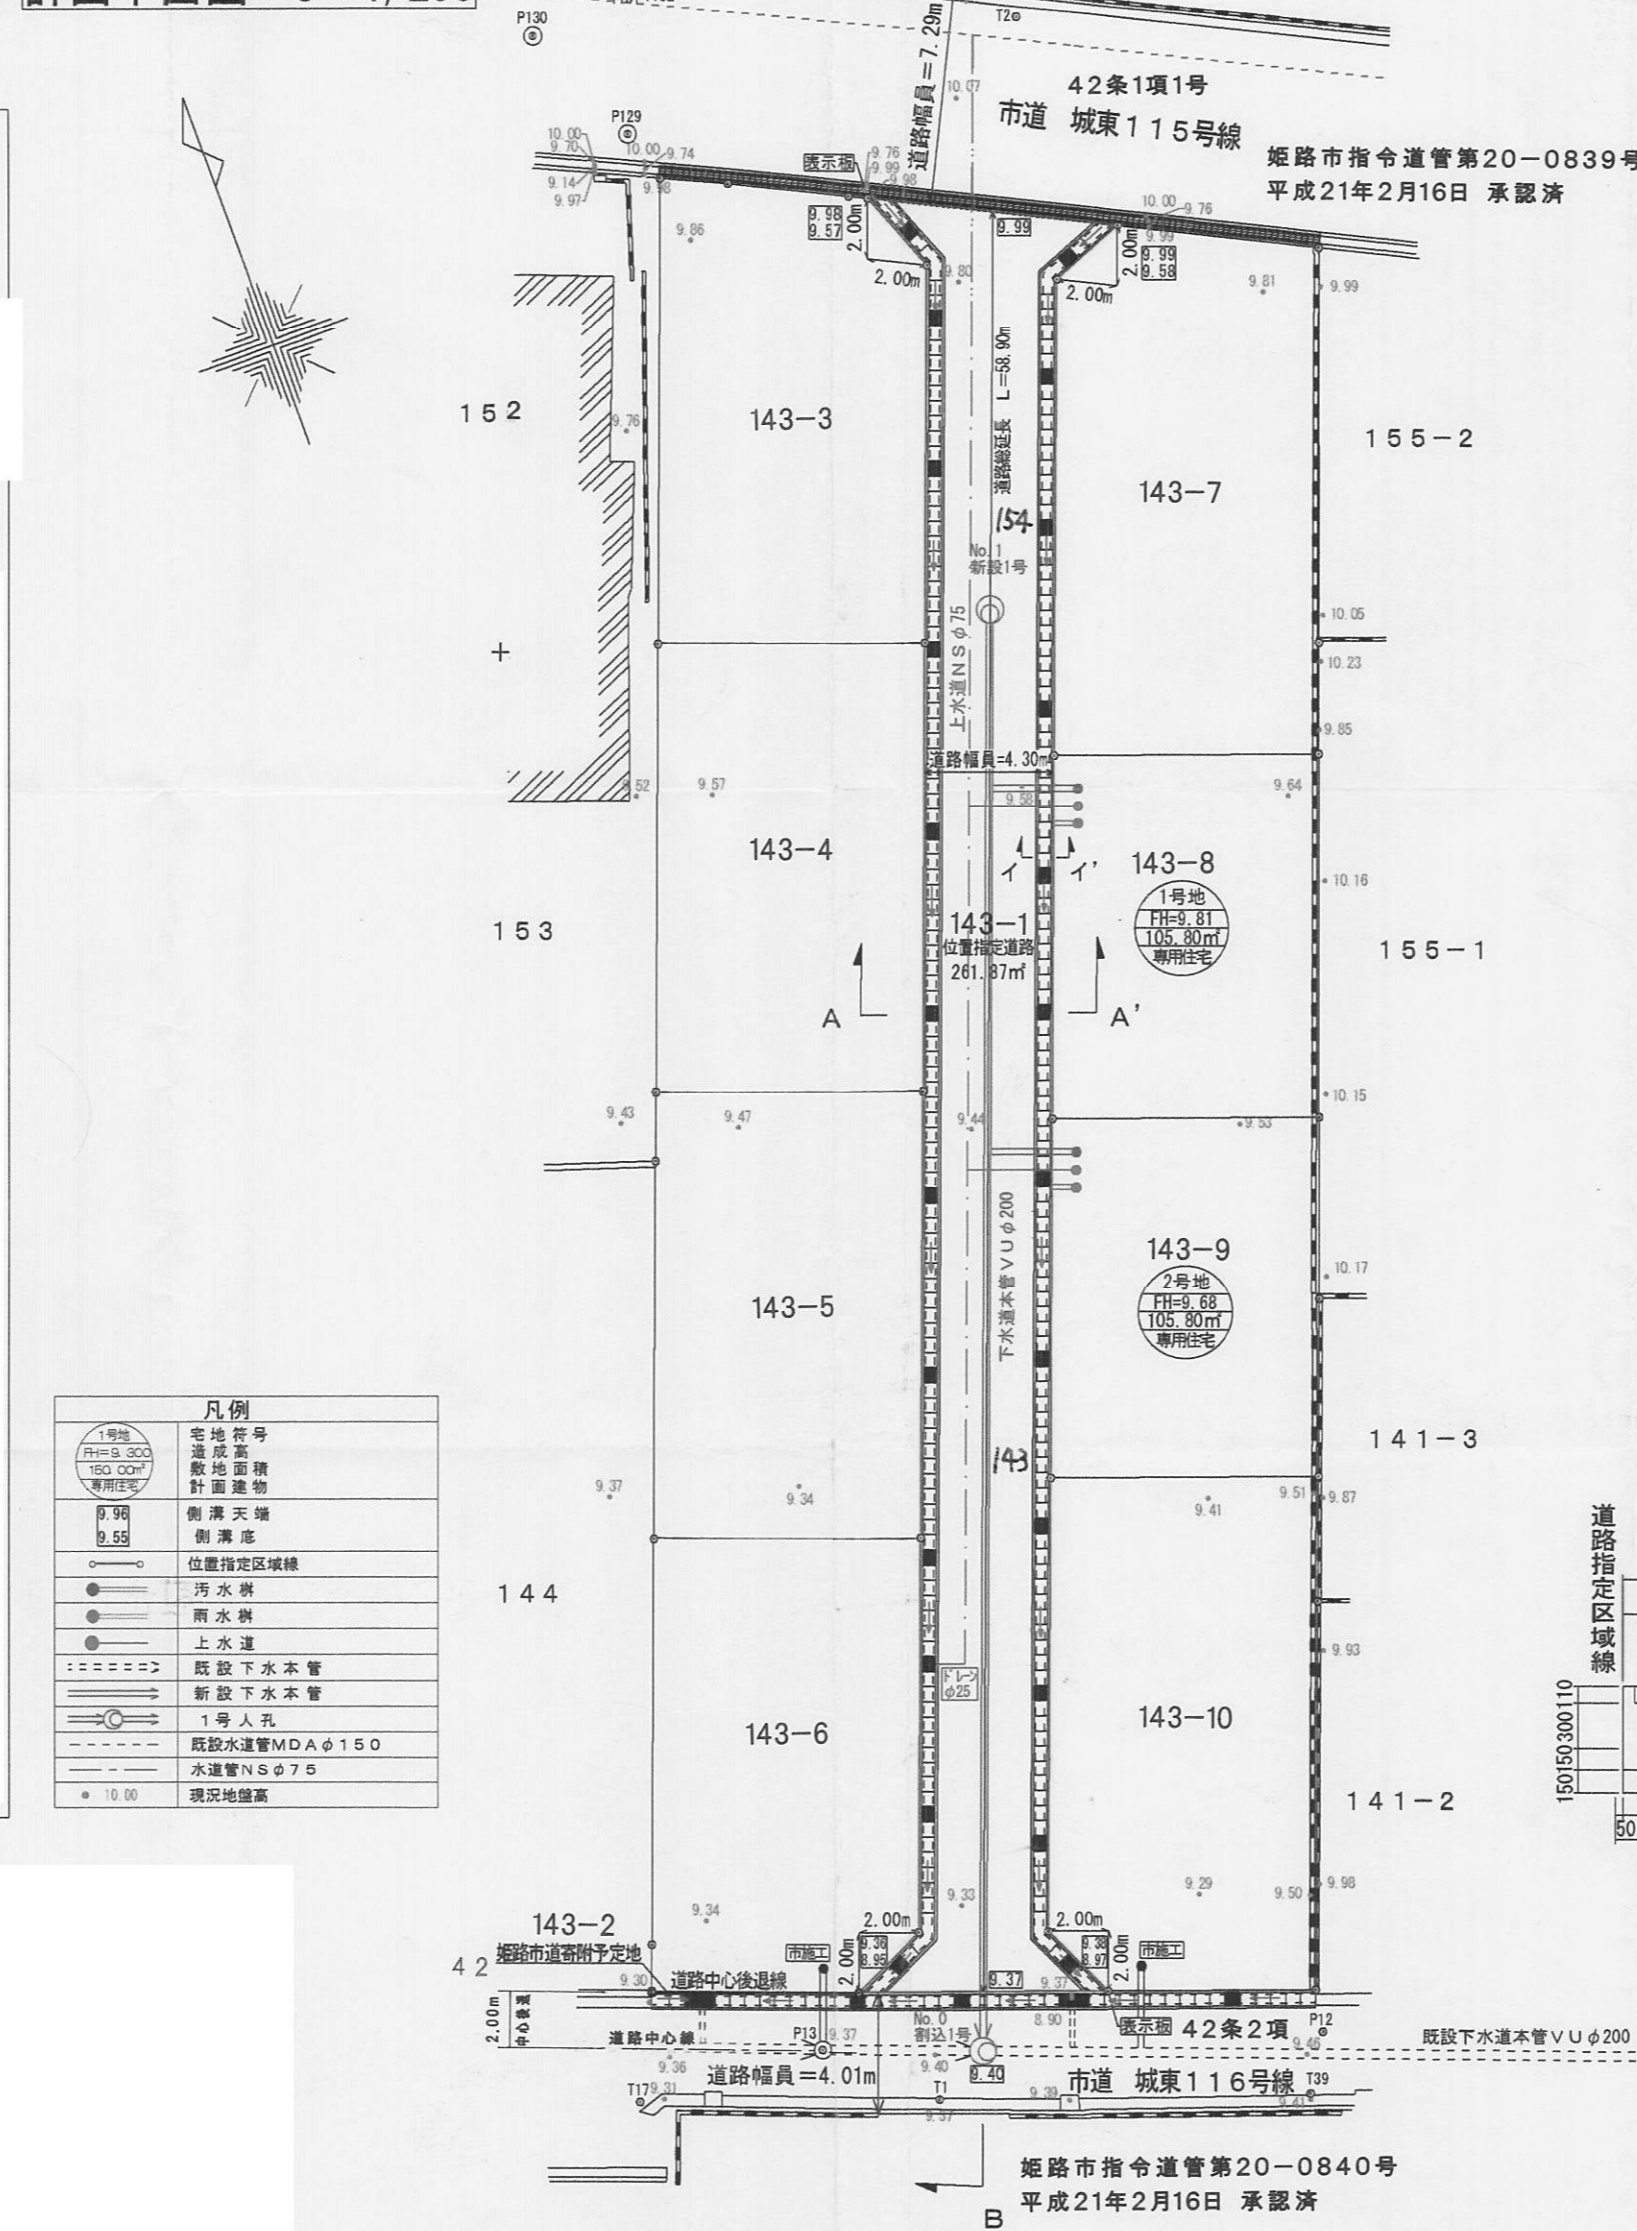


凡例

1号地 FH=9.81 180.00m ² 専用住宅	宅地符号
●	造成高
○	敷地面積
○	計画建物
○	側溝天端
○	側溝底
○	位置指定区域線
○	汚水溝
○	雨水溝
○	上水道
○	既設下水本管
○	新設下水本管
○	1号人孔
○	既設水道管MDAφ150
○	水道管NSφ75
○	現況地盤高


求積図・求積表 S=1/500

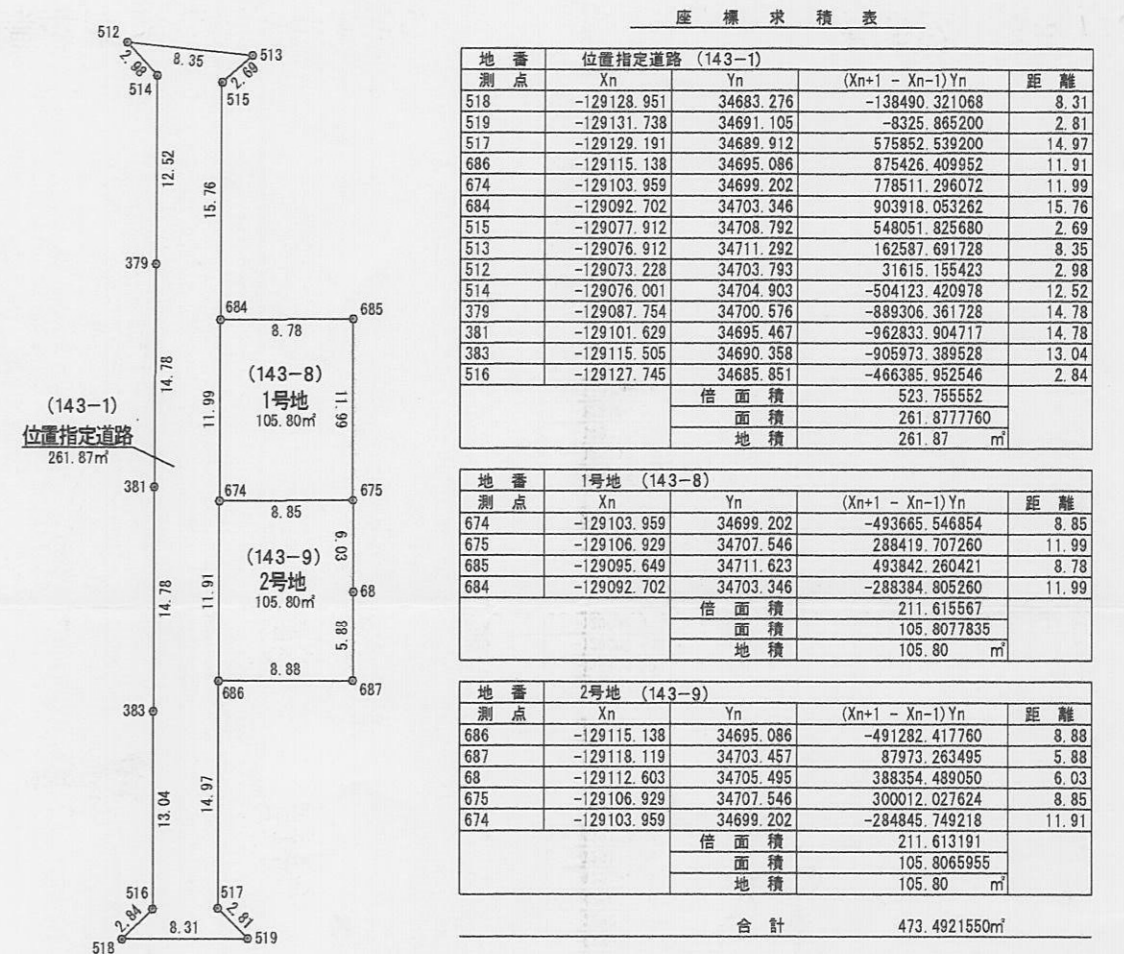


道路標準断面図 S=1/50

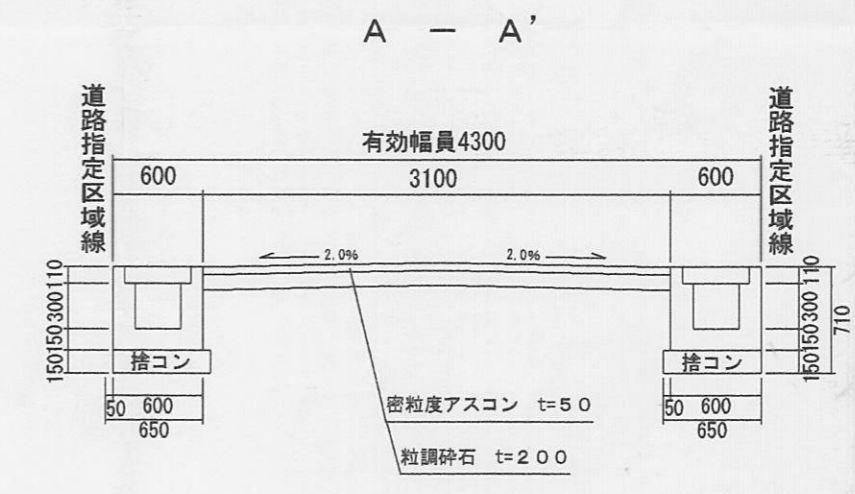

構造図 S=1/30

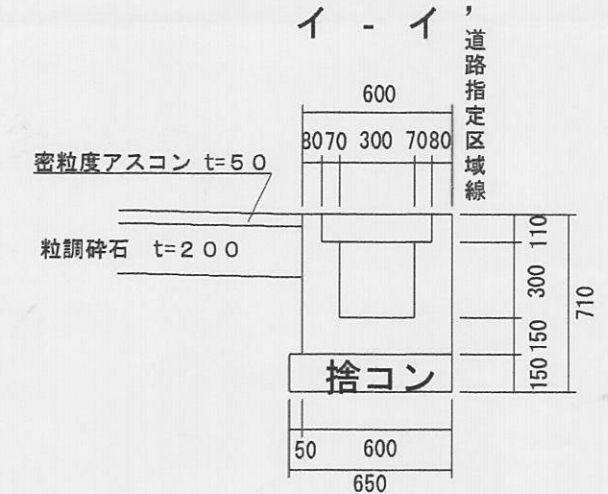

縦断面図 縦1/100 横1/300

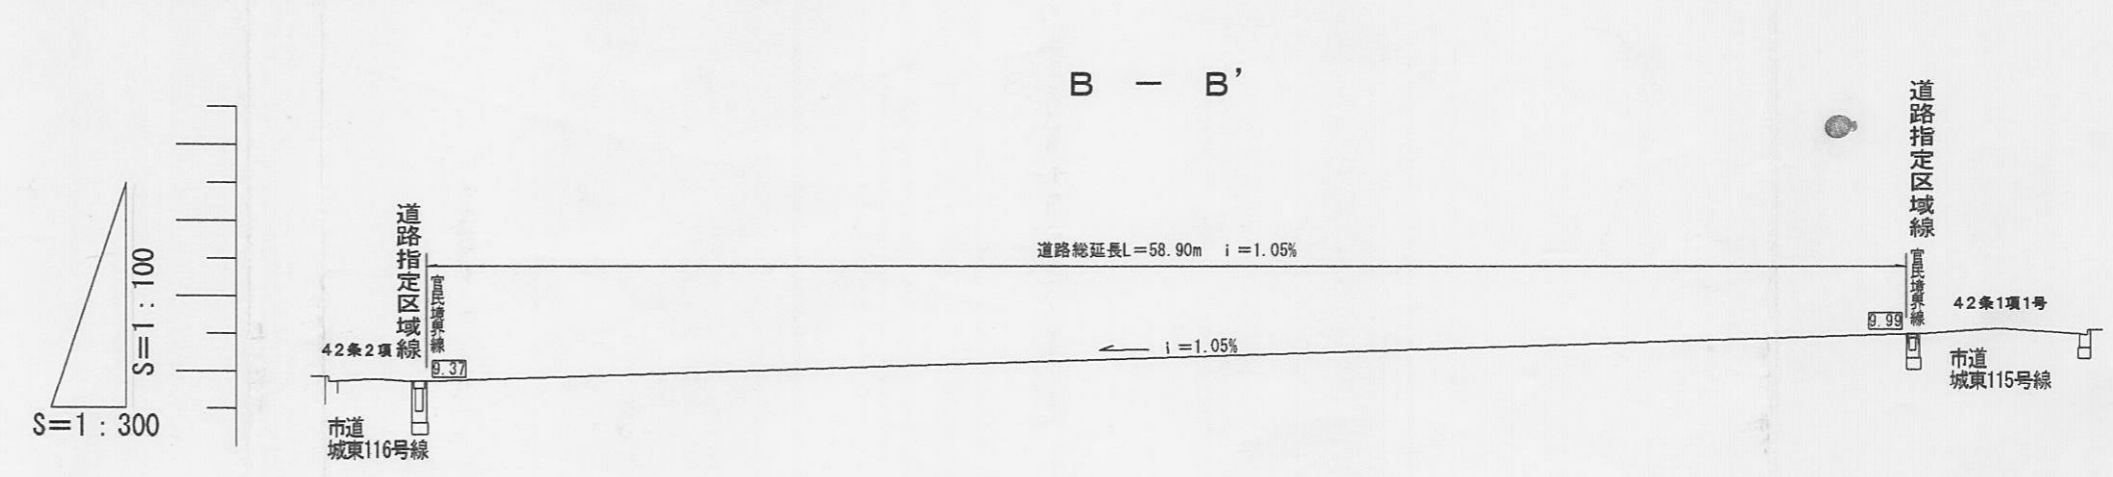


指定年月日・番号	平成 21.4.22 日 第 20-41 号
公告年月日・番号	平成 21.4.24 日 第 151 号

承諾書

この図面記載のとおり道路の位置の指定・変更・廃止を承諾します。


道路の幅員の幅別延長	幅員 6.00m 延長 17.13m	道路の面積	102.95 m ²
------------	--------------------	-------	-----------------------

計画平面図 S=1:300

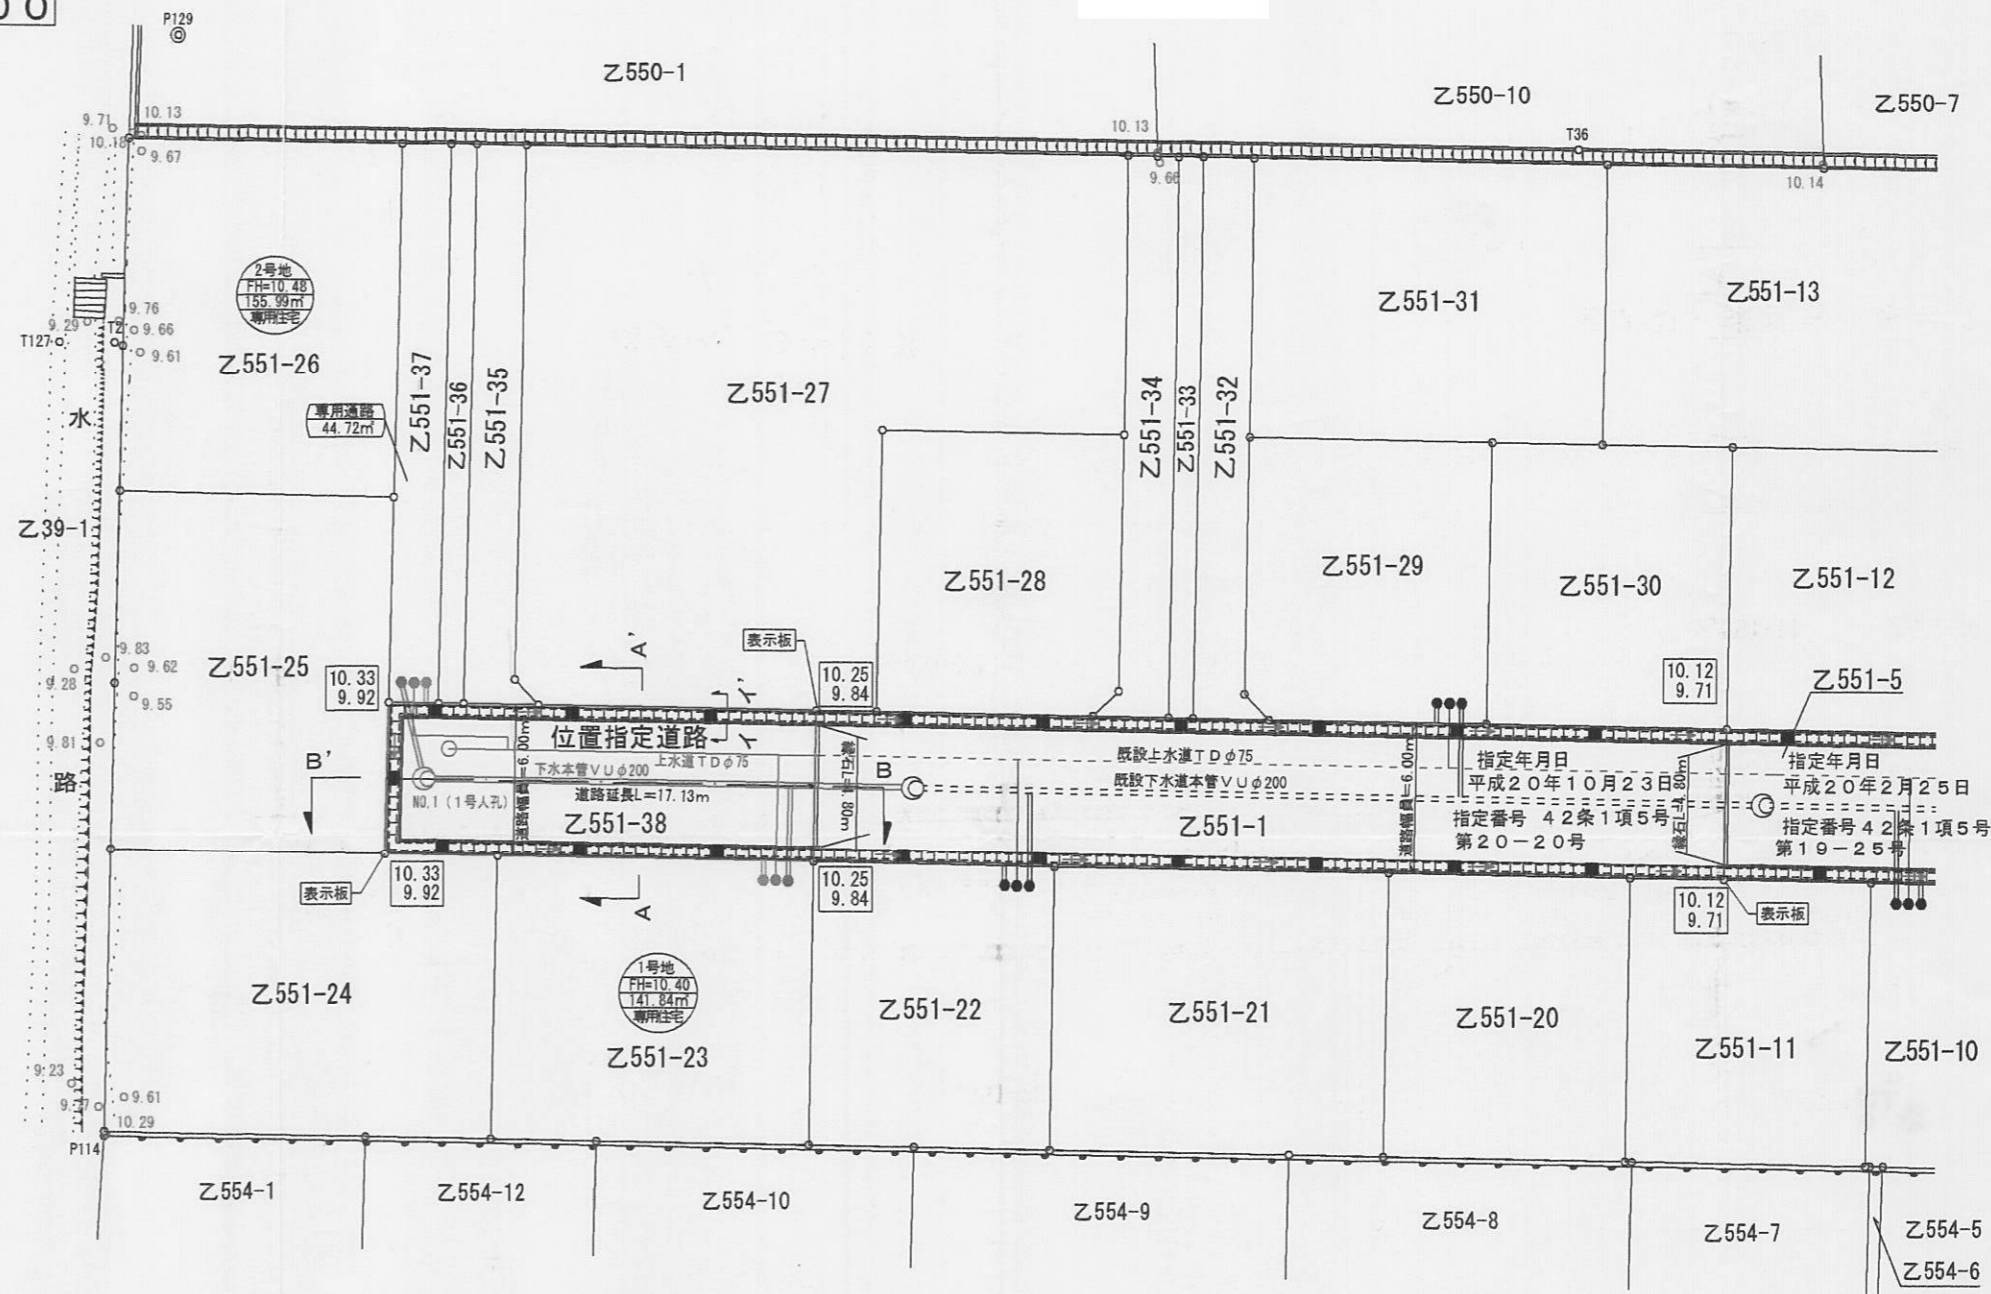


凡例	
	宅地符号 敷地面積 計画建物
	側溝天端 側溝底
	道路位置区域線
	汚水樹
	雨水樹
	上水道
	既設下水本管
	新設下水本管
	既設1号人孔
	1号人孔
	マンホール天端高 管底流入高 管底流出高
	水道管TDφ200 水道管TDφ75 既設水道管TDφ75
	制水弁
	グレーチング
	関西電力電柱
	現況地盤高
	流水方向
	NTT管


構造図 S=1:30

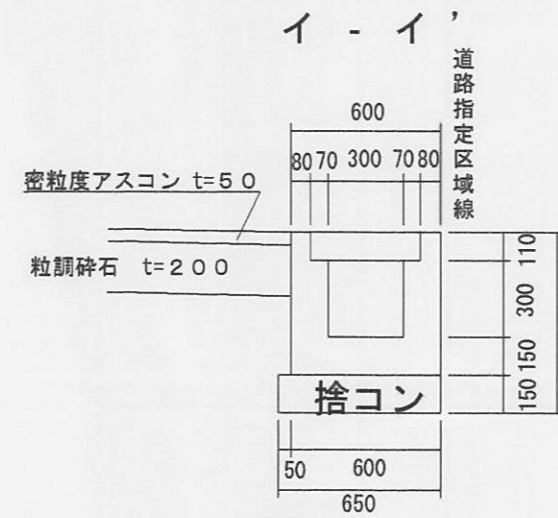


道路標準断面図 S=1:50

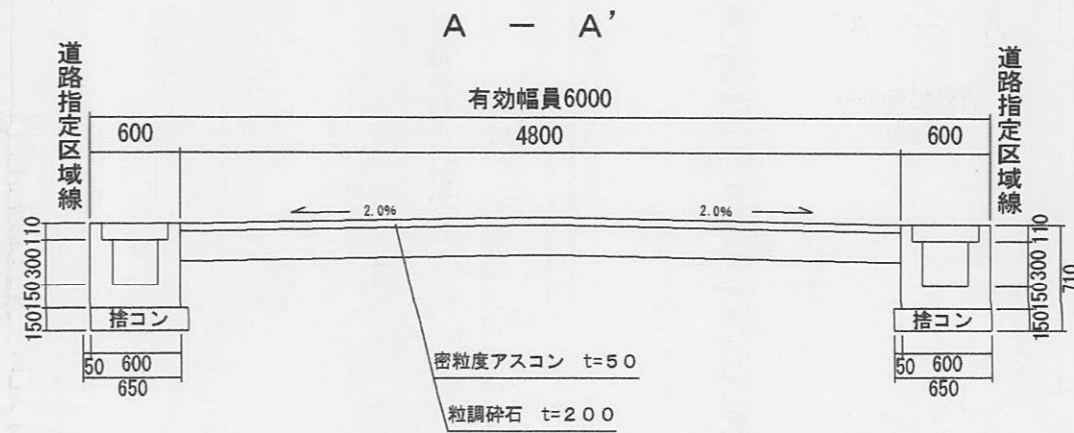

縦断面図 縦1:100 横1:250

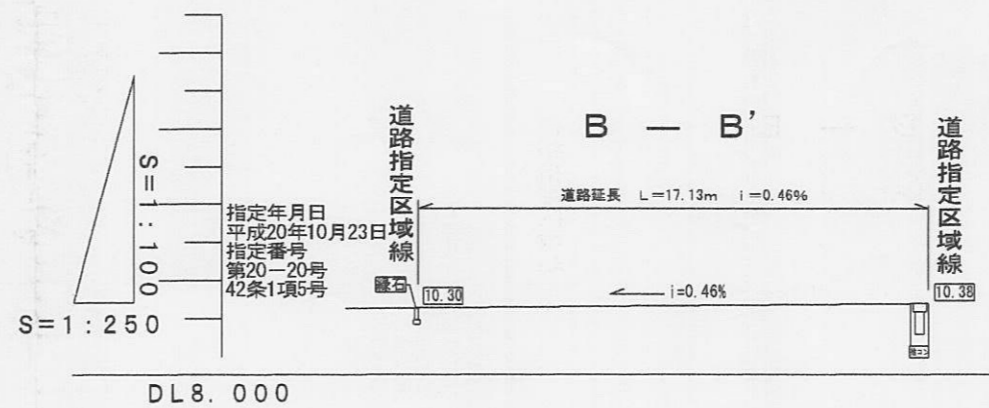

求積図・求積表 S=1:500

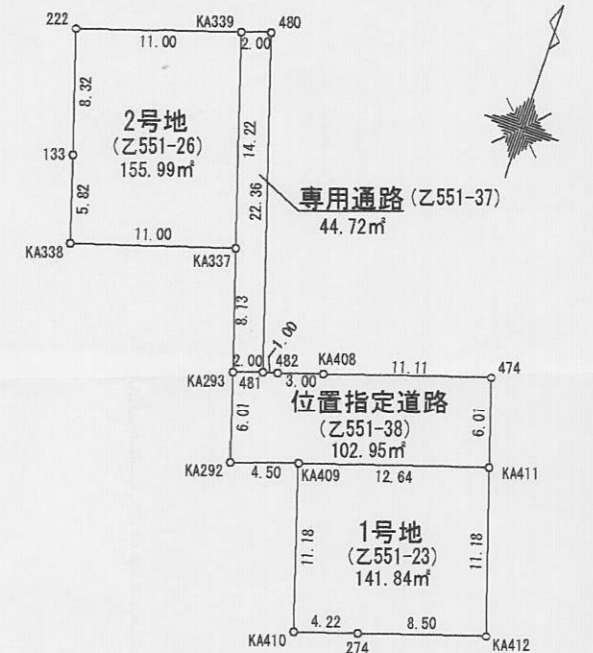

座標求積表				
位置指定道路 (Z551-38)				
地点	Xn	Yn	(Xn+1 - Xn-1)Yn	距離
474	61.346	30.365	-69.05010	6.01
KA411	55.632	32.225	-310.326750	12.64
KA409	51.716	20.200	-107.282200	4.50
KA292	50.321	15.916	68.640229	6.01
KA293	56.049	14.095	89.460965	2.00
481	56.668	15.997	14.861213	1.00
482	56.978	16.848	20.981624	3.00
KA408	57.909	19.800	86.686007	11.11
側面積			-205.804730	
面積			102.952365	
面積			102.95	
1号地 (Z551-23)				
地点	Xn	Yn	(Xn+1 - Xn-1)Yn	距離
KA409	51.716	20.200	-294.374000	11.19
KA410	41.082	23.597	-220.467689	4.22
274	42.369	27.605	108.680885	8.50
KA412	44.999	35.688	473.329944	11.19
KA411	55.632	32.225	216.455225	12.64
側面積			283.684465	
面積			141.842232	
面積			141.84	
2号地 (Z551-26)				
地点	Xn	Yn	(Xn+1 - Xn-1)Yn	距離
KA337	63.800	11.630	196.407440	14.22
KA339	77.355	7.320	74.289720	11.00
222	73.946	-2.127	35.978824	9.33
133	66.013	-0.614	8.276108	5.82
KA338	60.467	1.149	-2.542737	11.00
側面積			311.899283	
面積			155.944691	
面積			155.99	
専用通路 (Z551-37)				
地点	Xn	Yn	(Xn+1 - Xn-1)Yn	距離
KA293	56.049	14.095	100.525640	8.13
KA337	63.800	11.630	247.788780	14.22
KA339	77.355	7.320	103.761000	2.00
480	71.975	9.222	-190.775514	22.36
481	56.668	15.997	-350.750222	2.00
側面積			-89.450416	
面積			44.725208	
面積			44.72	
合計			445.514496	

指定年月日・番号	2年7月01日	第 20-42号
公告年月日・番号	2年7月03日	第 247号

承諾書


この図面記載のとおり道路の位置(指定)変更・廃止を承諾します。

道路の幅員の延長	幅員 6.00m	延長 38.07m	道路の面積	229.35㎡
幅員の別長	m	m		
延長	m	m		


平面図 S=1/250



求積図 S=1/250

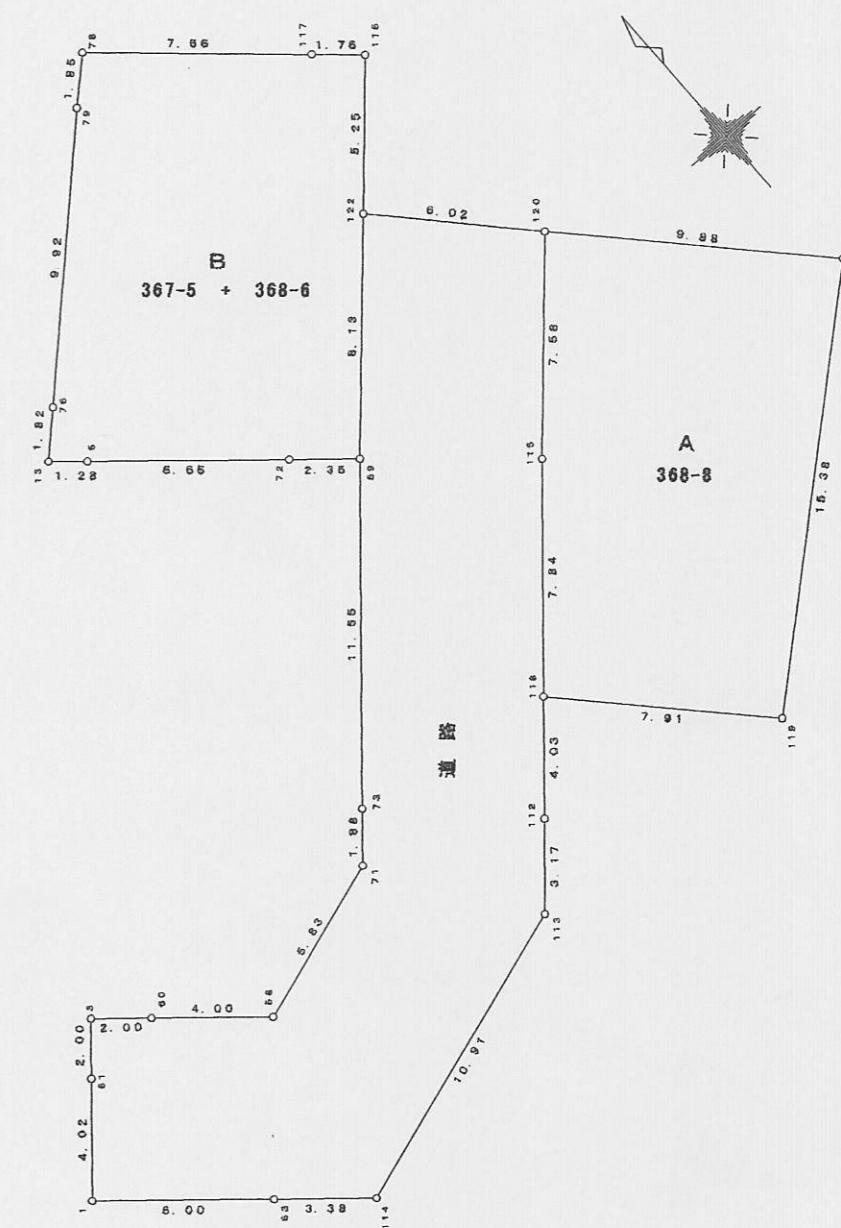


道路標準断面図 S=1/100

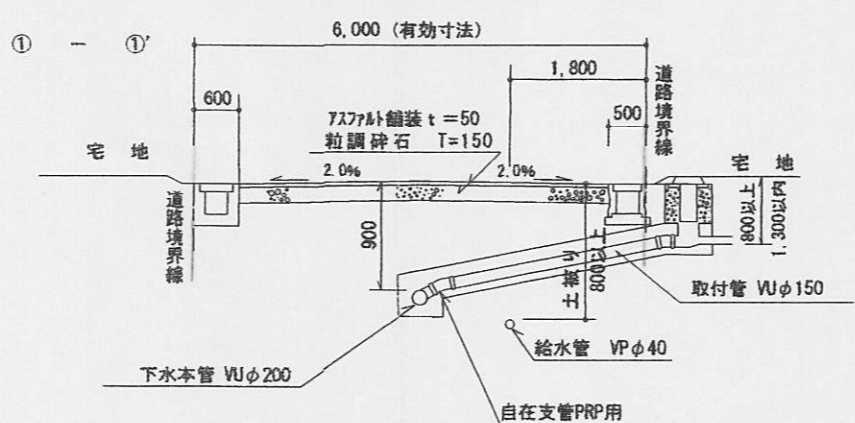


U型側溝 S=1/20

開発仕様基準に準ずる

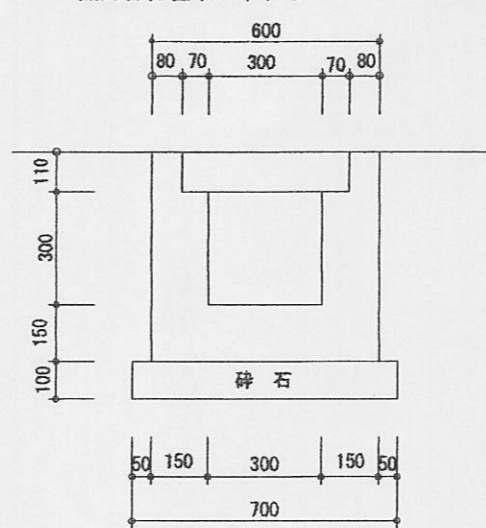


道路縦断面図 S=1/250

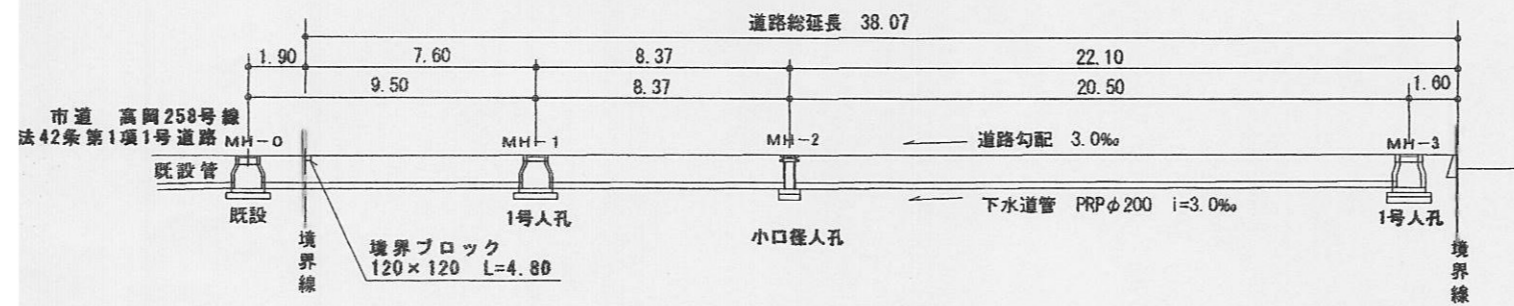

自由勾配側溝 S=1/20

開発仕様基準に準ずる

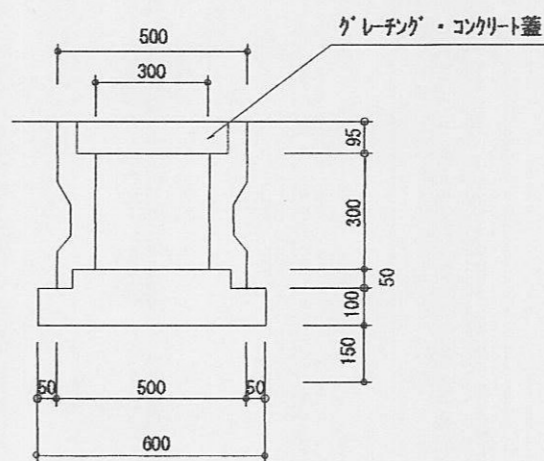

座標求積表

地番 ① A 368-8					
測点	Xn	Yn	(Xn+1 - Xn-1) Yn	距離	
121	17.287	27.632	479.525728		9.88
120	24.404	20.796	-30.341284		7.58
119	19.726	19.760	-183.399120		7.94
118	12.767	10.659	-124.464484		7.91
117	7.050	16.136	72.607800		18.38
倍面積				274.629888	
面積				137.314944	
地積				137.31	㎡

地番 ② B 367-5 + 368-6					
測点	Xn	Yn	(Xn+1 - Xn-1) Yn	距離	
116	32.682	20.110	102.648840		1.76
117	32.886	18.792	116.297648		7.56
78	39.876	19.130	-49.209351		1.85
79	37.603	11.789	-97.058227		9.92
76	30.643	4.720	-38.878640		1.82
13	29.366	3.422	-7.247706		1.28
5	28.825	4.399	-22.703024		6.66
72	24.198	9.448	-68.327488		2.39
69	22.669	11.235	61.175425		8.13
122	28.753	16.630	166.516100		5.26
倍面積				264.729874	
面積				132.364937	
地積				132.36	㎡

地番 ③ 道路 348-7 + -8 + -9 + 369-7					
測点	Xn	Yn	(Xn+1 - Xn-1) Yn	距離	
122	28.753	16.630	-28.853050		8.13
69	22.669	11.235	-166.985005		11.55
73	13.890	3.720	-37.996080		1.88
71	12.466	2.491	-8.182935		5.82
68	10.606	-3.041	-2.280750		4.00
60	19.206	-6.081	-33.731981		2.00
3	14.606	-7.602	1.664898		2.00
61	12.886	-9.904	40.771416		4.02
1	9.827	-11.622	80.204642		6.00
63	6.025	-6.967	42.437700		3.38
114	3.827	-4.386	-5.648290		10.91
113	7.295	6.970	36.058410		9.17
112	9.699	6.032	43.987411		4.09
118	12.767	10.659	98.218793		7.94
116	18.726	18.760	183.399120		7.58
120	24.404	20.796	208.821402		6.02
倍面積				458.701691	
面積				229.350845	
地積				229.35	㎡

団地の面積 499.02㎡



式第 19号 (第 14条関係)

指定年月日・番号 平成 27年 7.14 日 第 20-43 号
 公告年月日・番号 平成 27年 7.16 日 第 270 号


承諾書

この図面記載のとおり道路の位置の指定・変更・廃止を承諾します。

道路の幅員の延長	幅員 6.00m 延長 29.68m	道路の面積	186.18㎡
----------	-----------------------	-------	---------

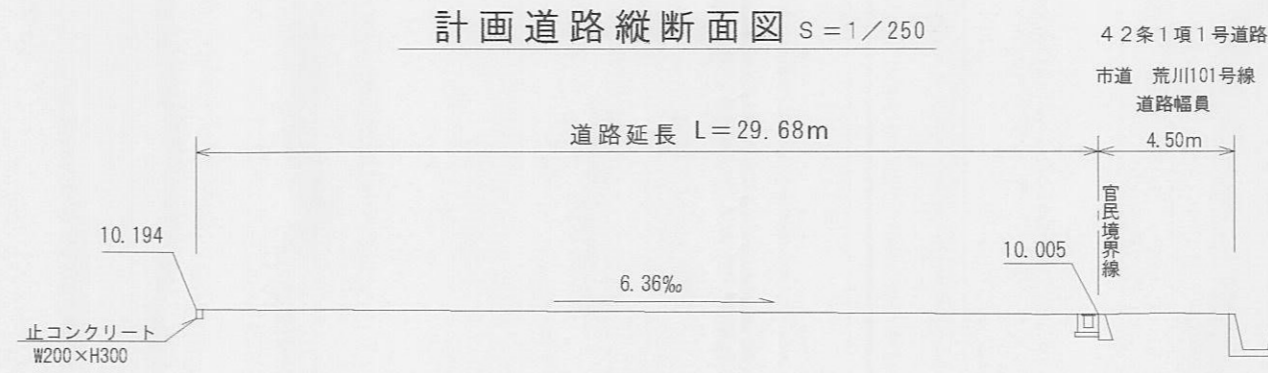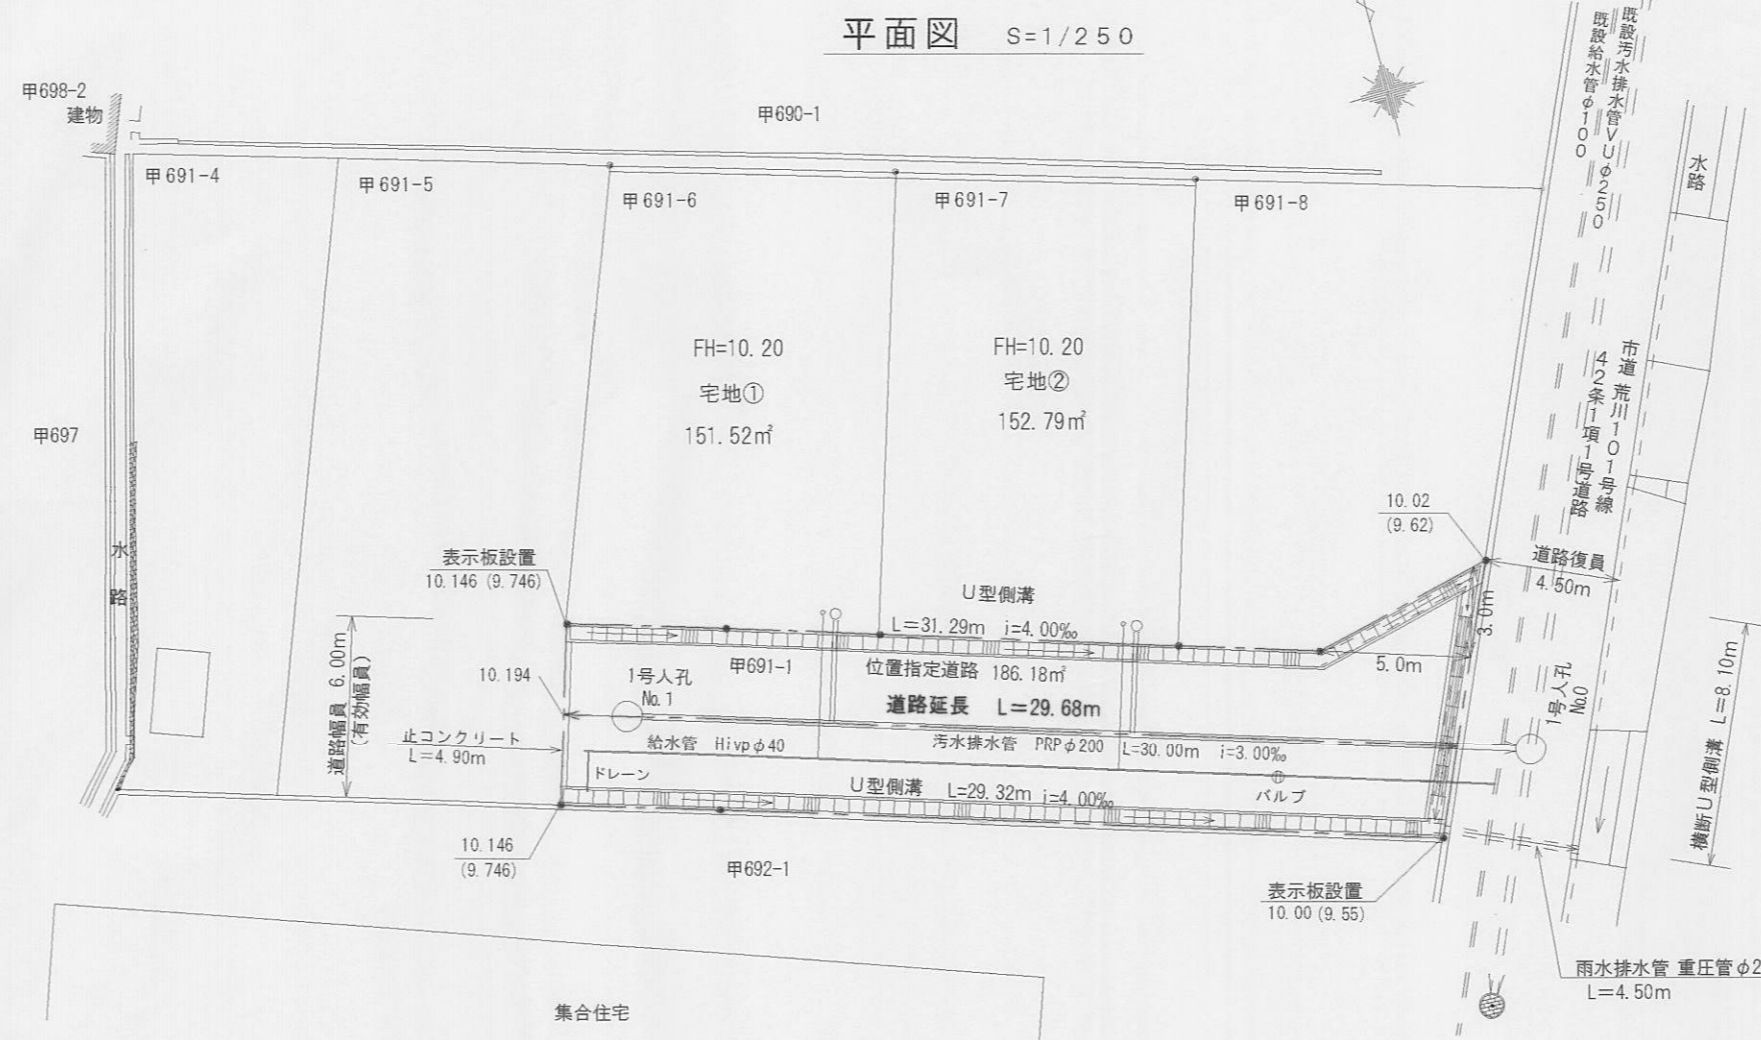

求積図 S=1/500

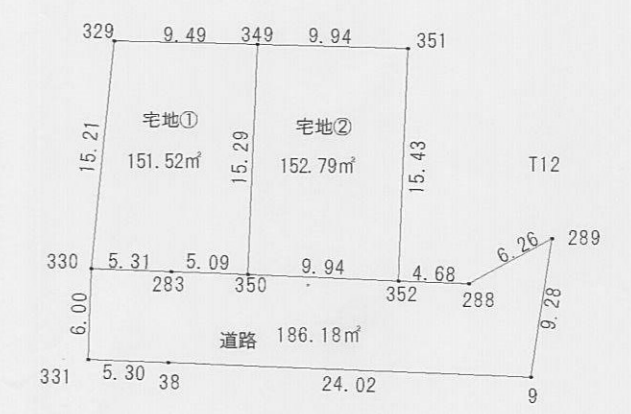

求積表


地番	宅地①	測点	Xn	Yn	(Xn+1 - Xn-1) Yn	距離
330	-129110.348	30061.926	-474707.873466	5.31		
283	-129111.902	30067.004	-92065.166248	5.09		
350	-129113.410	30071.867	394031.673301	15.29		
349	-129098.799	30076.398	520291.609002	9.49		
329	-129096.111	30067.295	-347247.189955	15.21		
倍面積						303.052634
面積						151.5263170
地積						151.52㎡

地番	宅地②	測点	Xn	Yn	(Xn+1 - Xn-1) Yn	距離
350	-129113.410	30071.867	-527971.768919	9.94		
352	-129116.356	30081.365	354779.618810	15.43		
351	-129101.616	30085.936	528218.778352	9.94		
349	-129098.799	30076.398	-354721.038012	15.29		
倍面積						305.590231
面積						152.7951155
地積						152.79㎡


地番	道路	測点	Xn	Yn	(Xn+1 - Xn-1) Yn	距離
289	-129116.256	30091.917	211004.522004	6.26		
288	-129117.742	30085.836	-3008.583600	4.68		
352	-129116.356	30081.365	130312.473180	9.94		
350	-129113.410	30071.867	133940.096618	5.09		
283	-129111.902	30067.004	92065.166248	5.31		
330	-129110.348	30061.926	-125869.284162	6.00		
331	-129116.089	30060.170	-219168.699470	5.30		
38	-129117.639	30065.237	-260515.278605	24.02		
9	-129124.754	30068.180	41611.952940	9.28		
倍面積						372.364153
面積						186.1820765
地積						186.18㎡

総計面積 490.49㎡


計画道路・給排水施設標準断面図 S=1/50

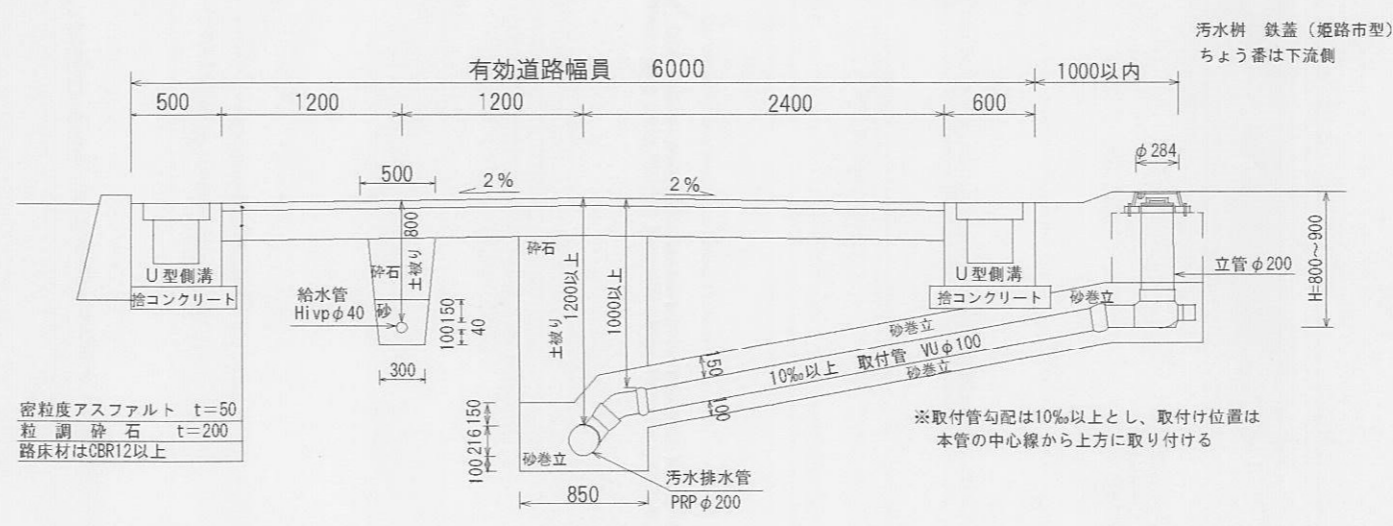

U型側溝構造図 1/30

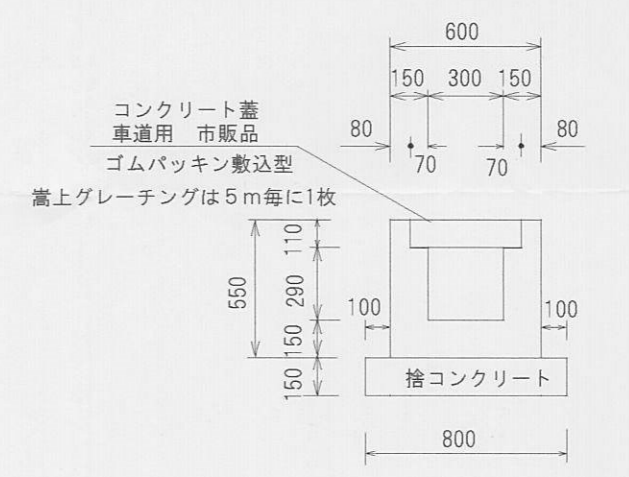

横断U型側溝構造図 1/30

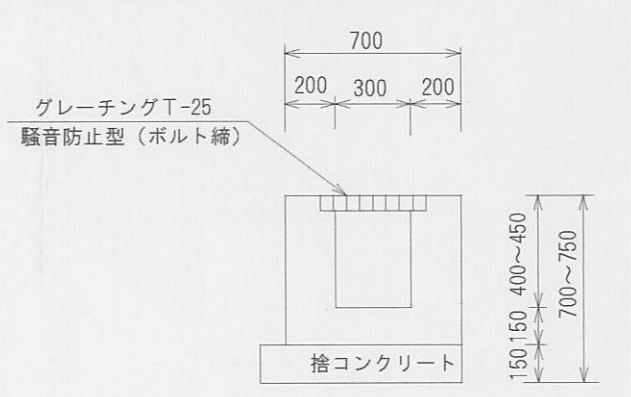


様式第19号(14条関係)

指定年月日・番号	21.7.01日	第 20-44号
公告年月日・番号	21.7.03日	第 248号

承諾書

この図面記載とおり道路の位置の指定・変更・廃止を承諾します。


道路の幅員の別	幅員 6.0 m	延長 26.52 m	道路の面積	191.21 m ²
道路の延長	m	m		

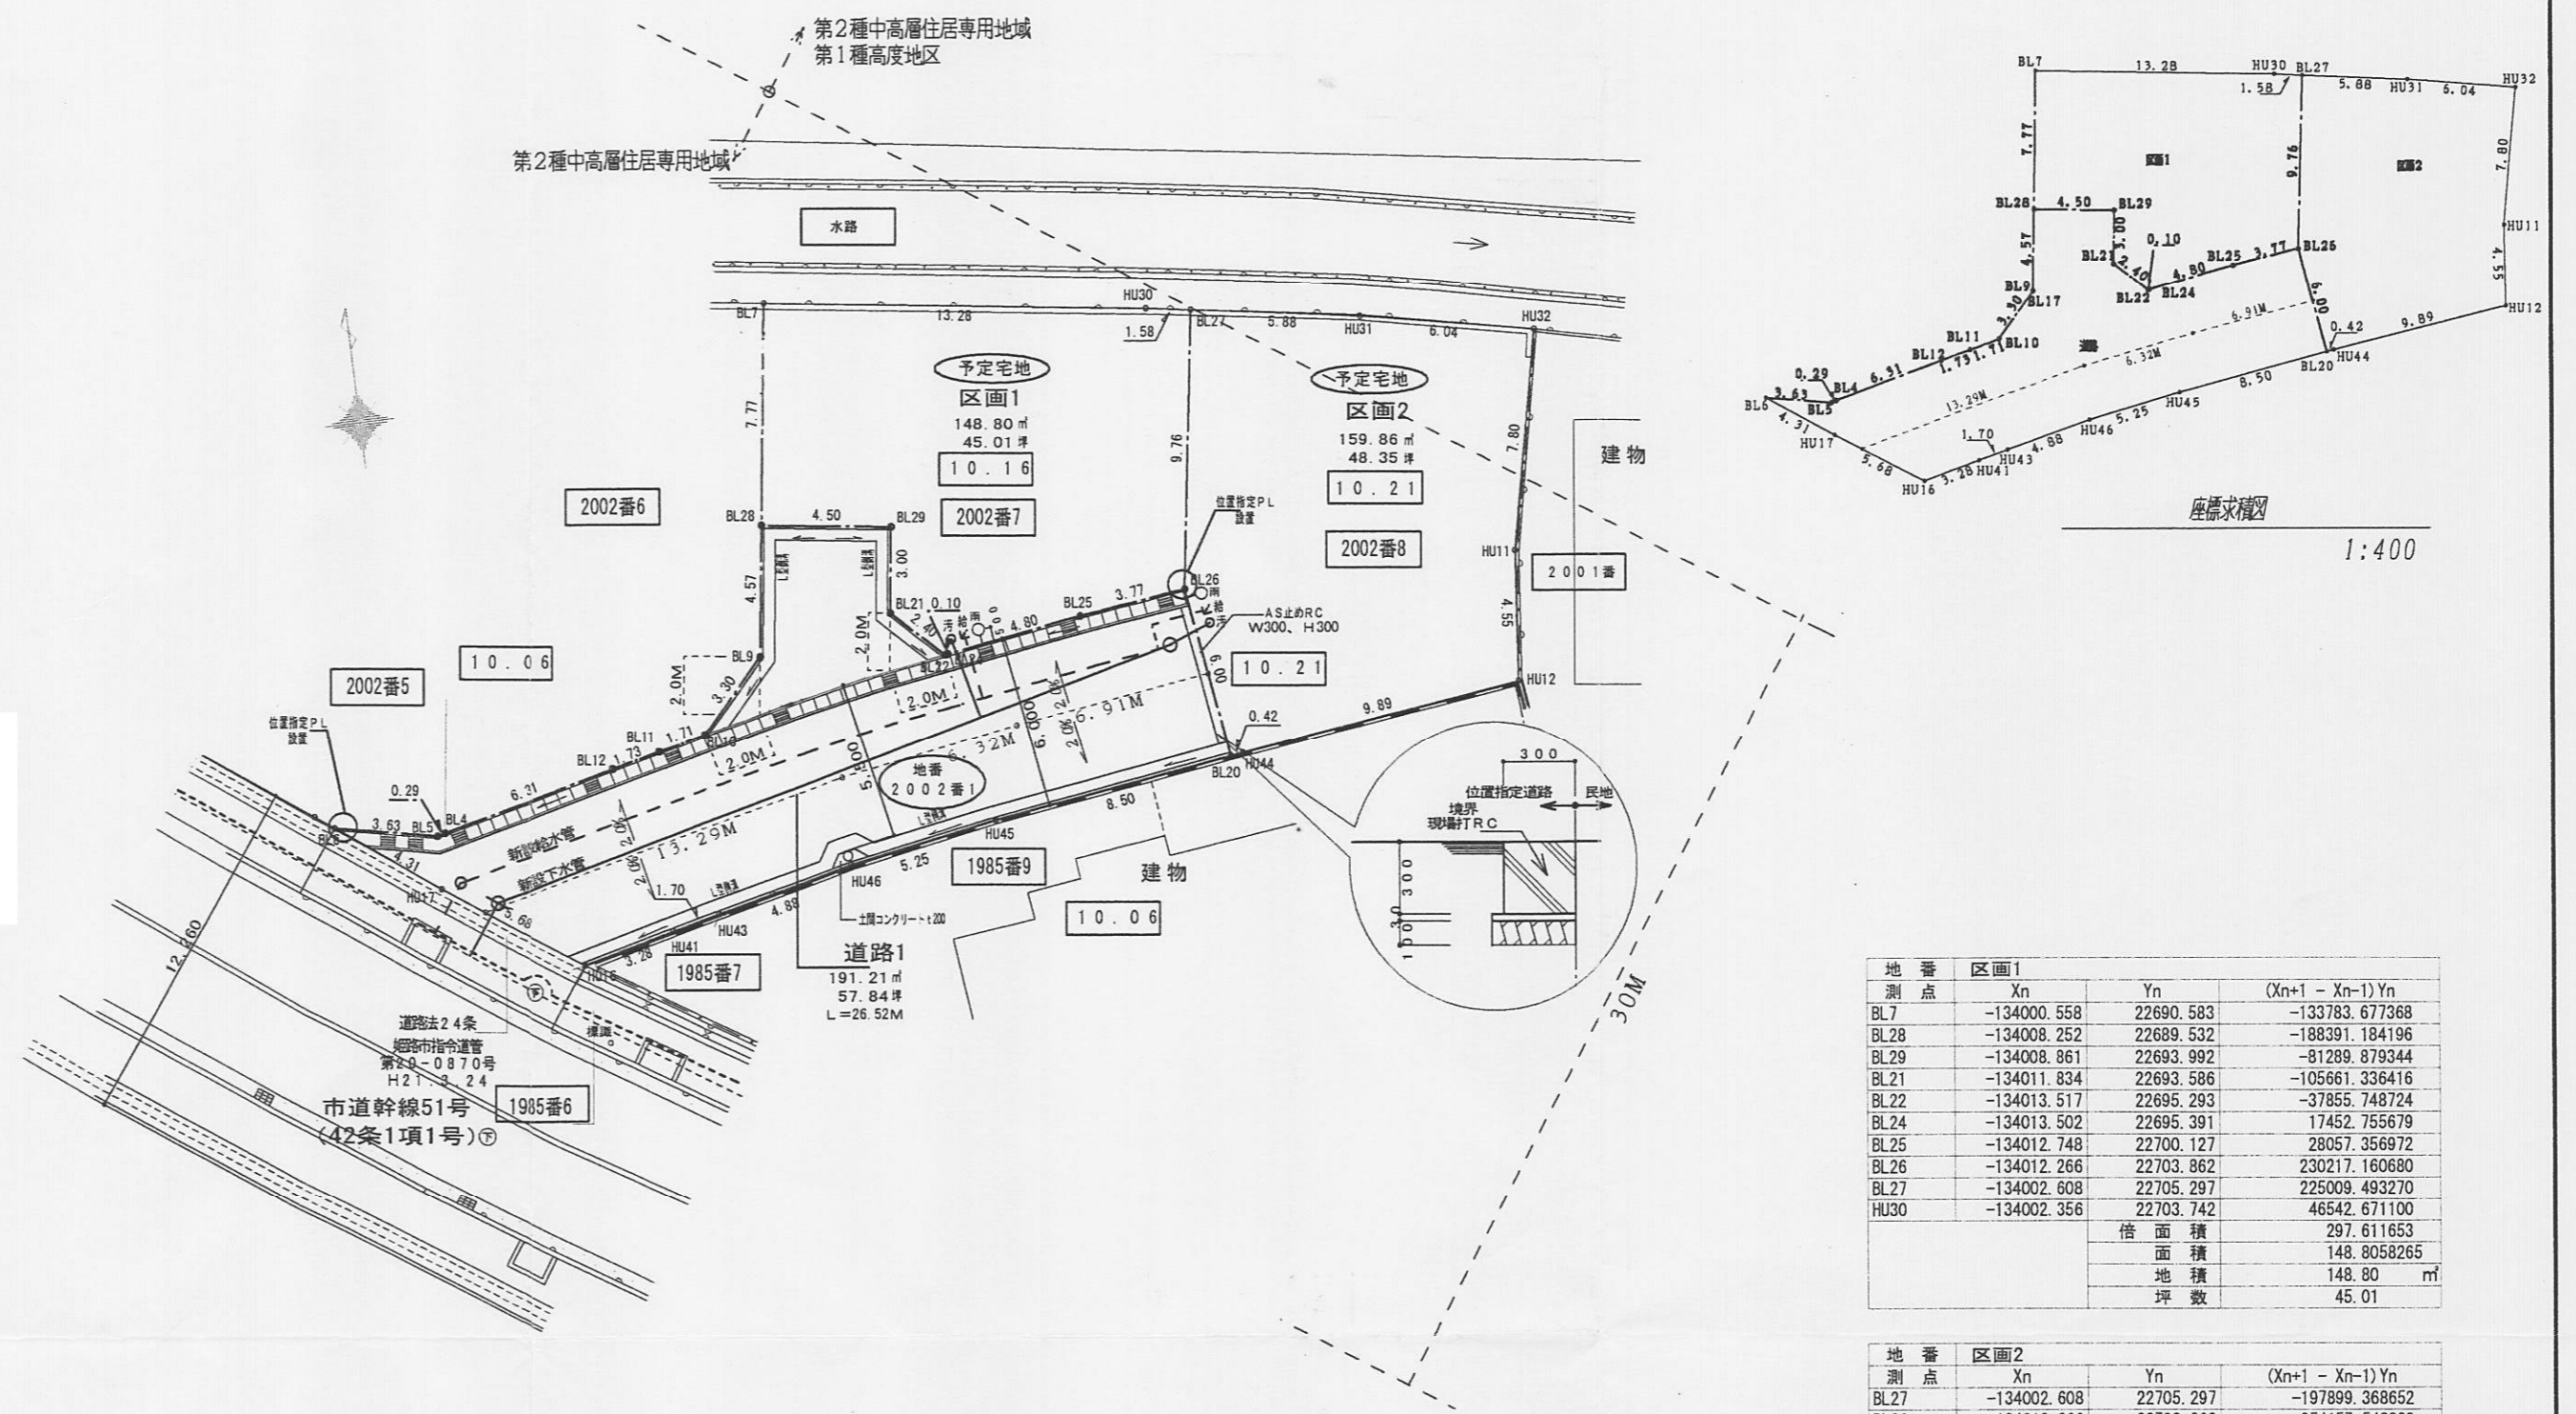


地番	区画1	Xn	Yn	(Xn+1 - Xn-1)Yn
測点				
BL7		-134000.558	22690.583	-133783.677368
BL28		-134008.252	22689.532	-188391.184196
BL29		-134008.861	22693.992	-81289.879344
BL21		-134011.834	22693.586	-105661.336416
BL22		-134013.517	22695.293	-37855.748724
BL24		-134013.502	22695.391	17452.755679
BL25		-134012.748	22700.127	28057.356972
BL26		-134012.266	22703.862	230217.160680
BL27		-134002.608	22705.297	225009.493270
HU30		-134002.356	22703.742	46542.671100
	倍面積			297.611653
	面積			148.8058265
	地積			148.80 m ²
	坪数			45.01

地番	区画2	Xn	Yn	(Xn+1 - Xn-1)Yn
測点				
BL27		-134002.608	22705.297	-197899.368652
BL26		-134012.266	22703.862	-354157.543338
BL20		-134018.207	22704.728	-133526.505368
HU44		-134018.147	22705.139	30379.475982
HU12		-134016.869	22714.946	131769.401746
HU11		-134012.346	22715.406	276014.898306
HU32		-134004.718	22717.024	199818.943104
HU31		-134003.550	22711.102	47920.425220
	倍面積			319.727000
	面積			159.8635000
	地積			159.86 m ²
	坪数			48.35


宅地合計 308.66 m²

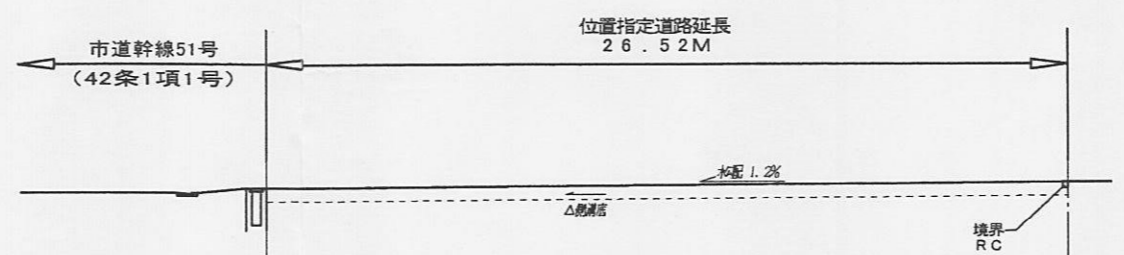


位置指定道路横断面図 1:250

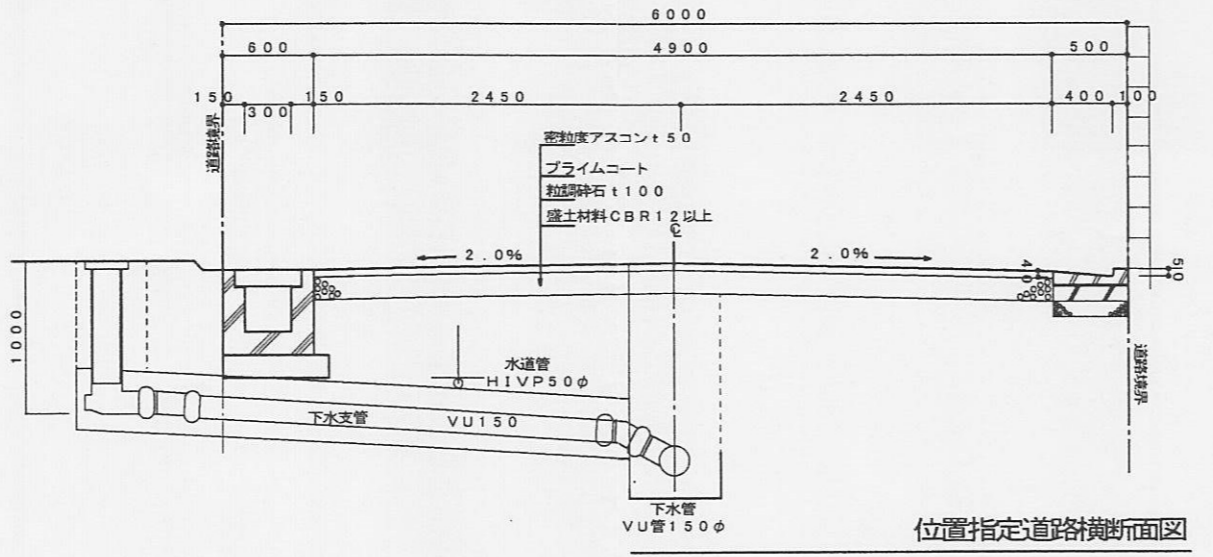

位置指定道路横断面図 1:50

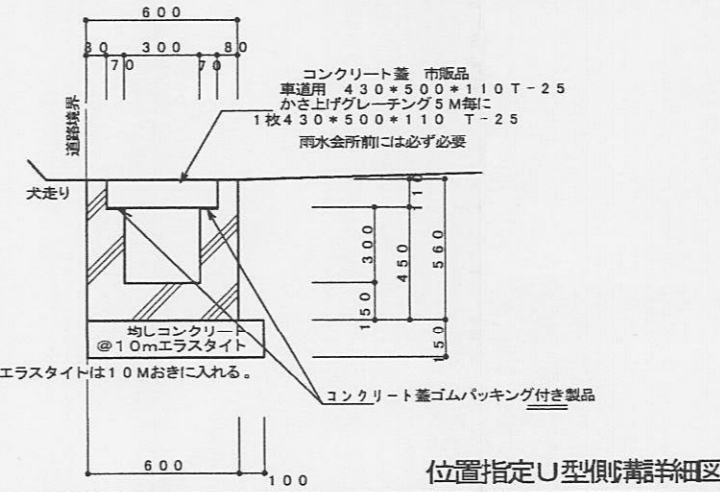

位置指定U型側溝詳細図 1:30

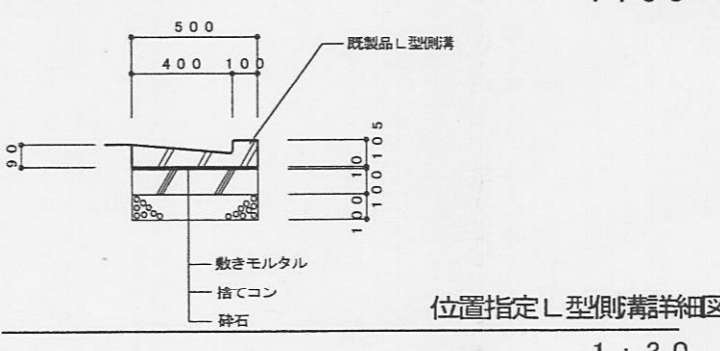

位置指定L型側溝詳細図 1:30

地番	道路	Xn	Yn	(Xn+1 - Xn-1)Yn
測点				
BL6		-134016.978	22673.375	-41719.010000
HU17		-134019.418	22676.862	-130346.602776
HU16		-134022.626	22681.552	-55025.445152
HU41		-134021.844	22684.737	26495.772816
HU43		-134021.458	22686.393	33961.530321
HU46		-134020.347	22691.142	45926.871408
HU45		-134019.434	22696.312	48570.107680
BL20		-134018.207	22704.728	162747.490304
BL26		-134012.266	22703.862	123940.382658
BL25		-134012.748	22700.127	-28057.356972
BL24		-134013.502	22695.391	-17452.755679
BL22		-134013.517	22695.293	37855.748724
BL21		-134011.834	22693.586	105661.336416
BL29		-134008.861	22693.992	81289.879344
BL28		-134008.252	22689.532	-89011.034036
BL9		-134012.784	22688.912	-158164.405552
BL10		-134015.223	22686.693	-64157.967804
BL11		-134015.612	22685.028	-17762.376924
BL12		-134016.006	22683.340	-43052.979320
BL4		-134017.510	22677.213	-35648.578836
HU5		-134017.578	22676.935	14331.822920
	倍面積			382.429540
	面積			191.2147700
	地積			191.21 m ²
	坪数			57.84

道路合計 191.21 m²

位置指定面積
499.87 m²