


平成26年度 道路位置指定一覧

ページ	指定番号	指定年月日	地名地番	備考
1	26- 1	H26.7.29	白国三丁目869番1及び871番1	
2	26- 2	H26.7.7	砥堀字北野1273番4	
3	26- 3	H26.7.17	飾磨区須加字須加町11番1及び11番2	
4	26- 4	H26.7.22	伊伝居字岸ノ下506番13	
5	26- 5	H26.8.6	飾磨区細江字浜砂710番5及び710番6	
6	26- 6	H26.11.26	書写字白坂ノ下1919番18、1929番8、1930番4、1930番4地先里道	
7	26- 7	H26.6.16	余部区上余部字北口156番9	25-6の延長
8	26- 8	H26.11.12	北平野一丁目482番3、482番3地先水路	
9	26- 9	H26.9.10	青山四丁目1425番3及び1425番9	25-4の延長
10	26- 10	H26.11.14	八代宮前町309番4、309番4地先水路(現況里道)	
11	26- 11	H27.1.14	岡田字松ヶ坪48番1、48番3及び48番1地先水路	
12	26- 12	H27.1.15	四郷町明田字宮ノ前672番2の一部及び672番9	
13	26- 13	H26.11.5	北平野二丁目618番9	
14	26- 14	H27.3.4	継字東代66番4	
15	26- 15	H26.10.23	飾磨区阿成渡場944番6、944番7	
16	26- 16	H27.3.4	御立中六丁目670番4並びに御立中七丁目982番2、983番7及び982番2地先里道	17-15の延長
17	26- 17	H26.12.19	御立西三丁目1690番7	
18	26- 18	H27.5.21	御立西三丁目1649番23、1651番1、1651番5、1653番1の一部、1653番25	45-322の延長
19	26- 19	H27.2.3	継字七手長330番1	20-2の延長
20	26- 20	H27.11.18	飾東町庄字屋敷田716番4、716番4地先里道、717番3及び717番3地先里道	
21	26- 21	H27.5.12	網干区宮内字川ノ上250番11及び1779番4	23-20の延長
22	26- 22	H27.6.18	北條字屋舗ノ二854番4及び854番5	
23	26- 23	H27.5.28	大津区西土井字四拾代201番1、208番3	
24	26- 24	H27.6.18	継字大ソリ231番1	25-24の延長
25	26- 25	H27.6.23	大津区天満字土井ノ内485番1、488番6	25-26の延長
26	26- 26	H27.6.19	飾磨区阿成鹿古701番3	
27	26- 27	H27.7.14	野里字南河原234番10	
28	26- 28	H28.1.12	余部区上川原字枝川209番11、369番22、369番22地先水路	23-16の延長

道路縦断面図 S=1/100

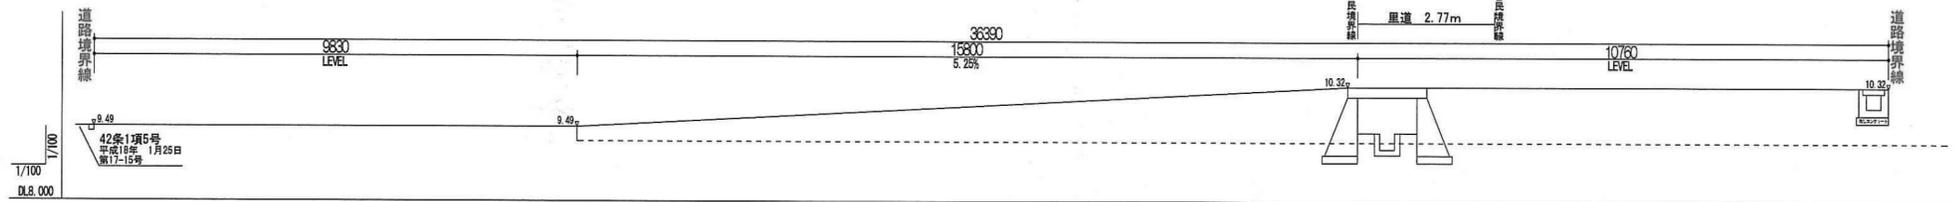


指定年月日・番号	平成27年3月4日 第26-10号
公告年月日・番号	平成27年3月6日 第97号

承諾書


この図面記載のとおり道路の位置(指定)・変更・廃止を承諾します。

道路幅員の員別延長	幅員 6.00m 延長 36.39m	道路の面積	218.73 m ² 内 埋込 16.65m ²
-----------	--------------------	-------	---


U型側溝 S=1/30

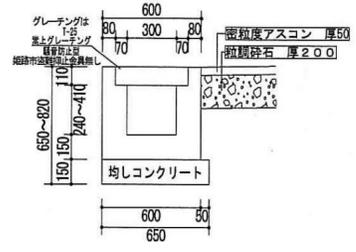

道路標準断面図 S=1/50

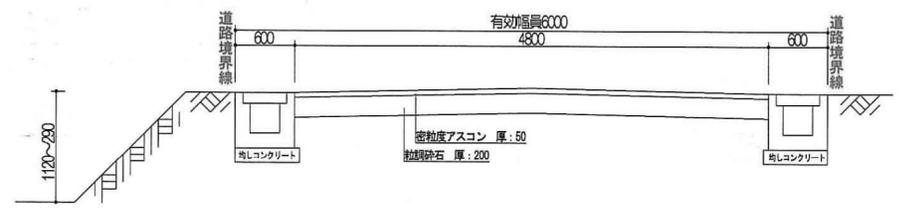

計画平面図 S=1/250

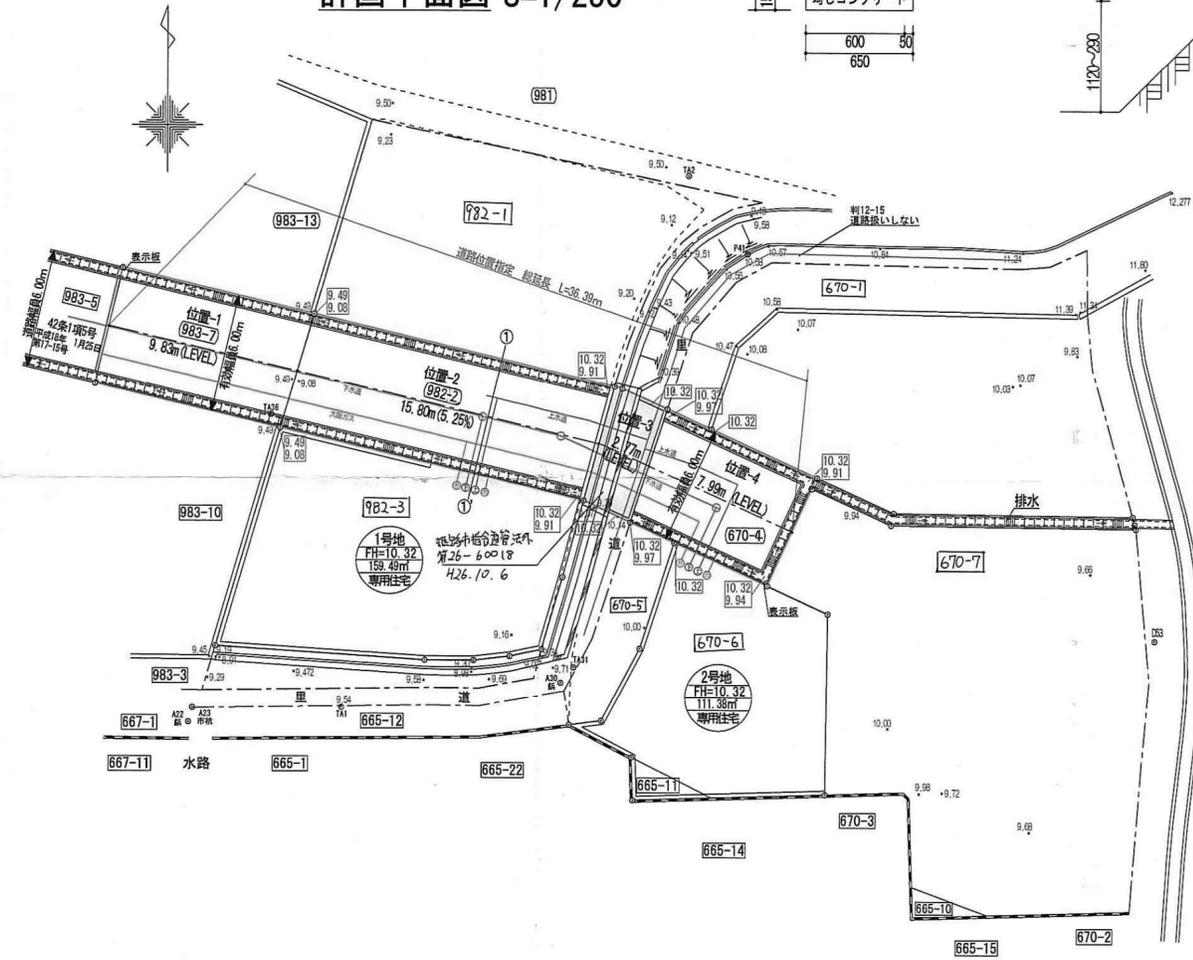

求積図 S=1/500



座標求積表

地番	位置-1	Xn	Yn	(Xn+1 - Xn-1)Yn	距離
429		322.223	288.846	-1019.915226	6.01
379		316.374	287.452	-2325.486680	9.67
C1		314.133	296.862	1048.219722	6.02
C2		319.905	298.568	2415.415120	9.99
倍面積					118.232936
面積					59.1164680
地積					59.11 m ²

地番	位置-2	Xn	Yn	(Xn+1 - Xn-1)Yn	距離
C1		314.133	296.862	-2805.345900	15.87
737		310.455	312.306	664.587168	6.01
741		316.261	313.868	2966.052600	15.72
C2		319.905	298.568	-635.352704	6.02
倍面積					189.941164
面積					94.9705820
地積					94.97 m ²

地番	位置-3 (埋込部分)	Xn	Yn	(Xn+1 - Xn-1)Yn	距離
770		309.363	314.688	1468.019520	6.05
767		315.120	316.552	2153.186704	2.50
766		316.165	314.273	358.585493	0.41
741		316.261	313.868	-1792.186280	6.01
737		310.455	312.306	-2154.286788	2.62
倍面積					33.318649
面積					16.6593245
地積					16.65 m ²

地番 位置-4

測点	Xn	Yn	(Xn+1 - Xn-1)Yn	距離
770	309.363	314.688	-2133.269952	2.45
769	308.341	316.920	-1008.756360	5.18
771	306.180	321.635	865.747695	5.41
772	311.098	323.889	1769.405807	0.60
773	311.643	324.139	971.444583	5.88
768	314.095	318.790	1108.432830	2.46
767	315.120	316.552	-1497.924064	6.05
倍面積				96.080339
面積				48.0401695
地積				48.04 m ²

地番 1号地

測点	Xn	Yn	(Xn+1 - Xn-1)Yn	距離
732	303.112	293.597	-3440.663243	10.65
733	302.414	304.231	-215.699779	2.47
734	302.403	306.699	61.646499	1.85
735	302.615	308.542	173.092062	1.69
736	302.964	310.201	1233.669377	3.78
730	306.592	311.267	2331.701097	4.00
737	310.455	312.306	2355.099546	15.87
C1	314.133	296.862	-2179.857666	11.49
倍面積				318.987893
面積				159.4939465
地積				159.49 m ²

地番 2号地


測点	Xn	Yn	(Xn+1 - Xn-1)Yn	距離
769	308.341	316.920	-1005.270240	5.60
B11	303.008	315.186	-2832.261396	4.13
362	299.355	313.247	-1214.386408	1.64
A27	299.144	311.617	-574.621748	3.57
D22	297.511	314.791	-1197.464664	2.17
D23	295.340	314.861	-585.326599	9.74
756	295.652	324.603	3061.655498	9.12
778	304.772	324.708	3418.525824	3.38
771	306.180	321.635	1147.915315	5.18
倍面積				222.765280
面積				111.3826400
地積				111.38 m ²

地番 排水

測点	Xn	Yn	(Xn+1 - Xn-1)Yn	距離
772	311.098	323.889	-770.208042	4.40
775	309.265	327.888	-647.578800	12.40
370	309.123	340.286	30.625740	0.24
404	309.355	340.223	204.814246	0.38
751	309.725	340.120	173.121080	12.10
774	309.864	328.022	629.146196	4.27
773	311.643	324.139	399.987526	0.60
倍面積				19.907946
面積				9.9539730
地積				9.95 m ²

道路の面積 218.786544m² 田地の面積 499.6171035m²

道路縦断面図 S=1/100

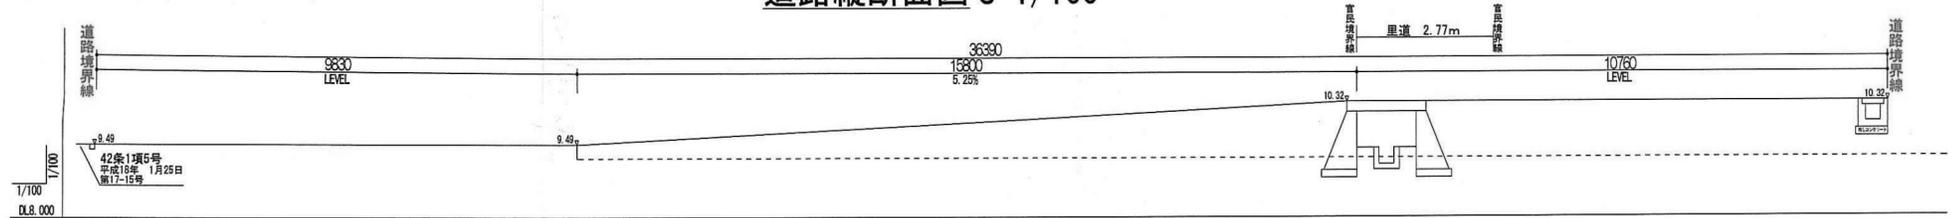


承諾書


この図面記載のとおり道路の位置の指定・変更・廃止を承諾します。

道路の幅員の延長	幅員 6.00m 延長 36.39m	道路の面積	218.77 m ²
----------	--------------------	-------	-----------------------


U型側溝 S=1/30

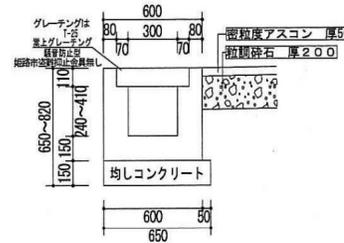

道路標準断面図 S=1/50

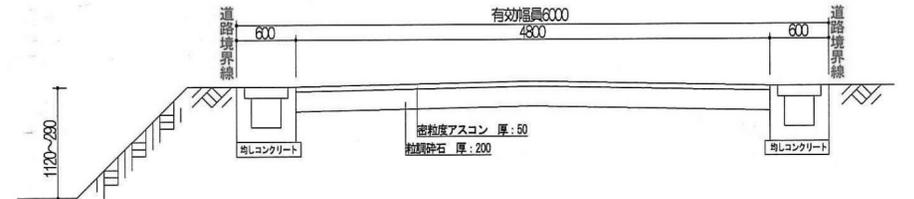

計画平面図 S=1/250

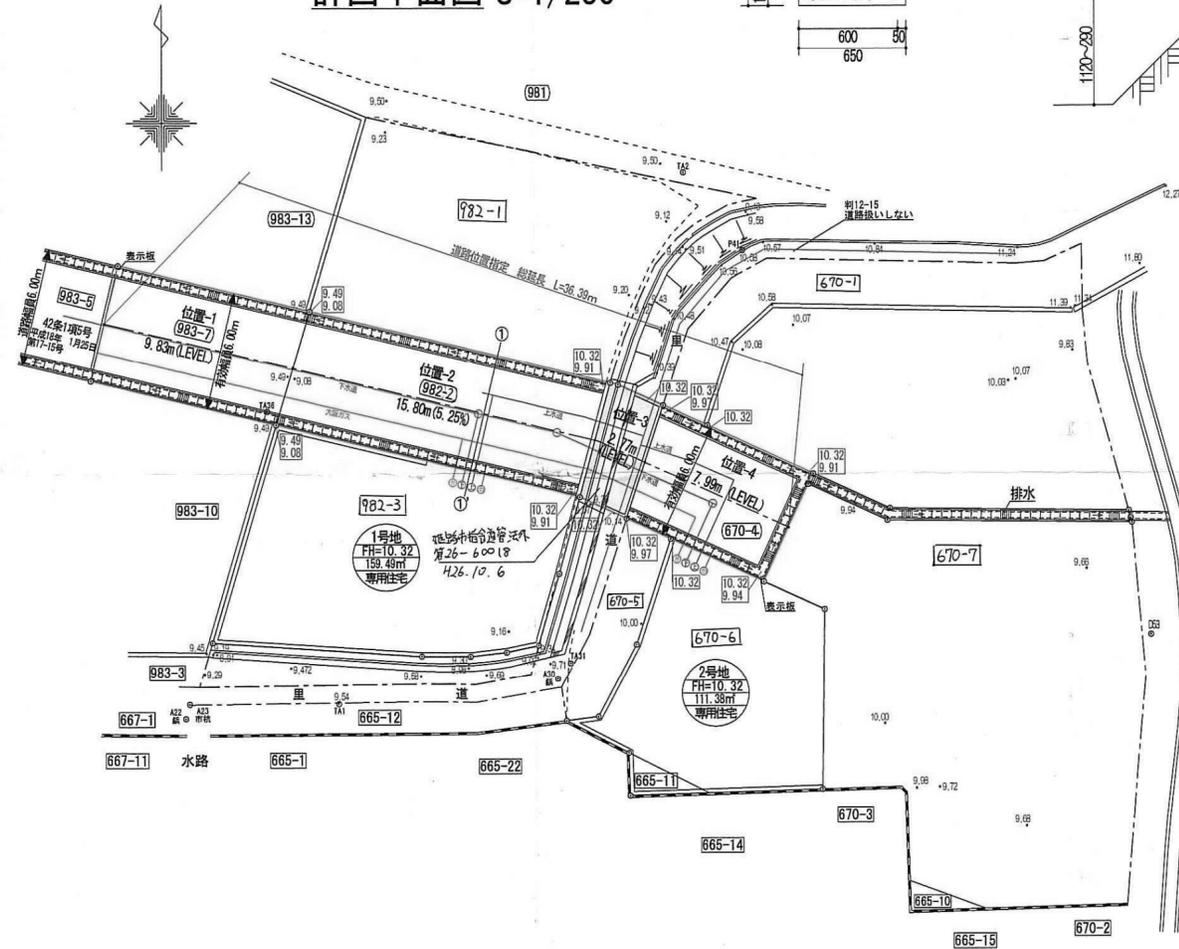

求積図 S=1/500



承諾書

この図面記載のとおり道路の位置の指定を承諾します。

道路の幅員の延長	幅員 6.00m 延長 36.39m	道路の面積	218.78 m ² 内里道 16.65 m ²
----------	--------------------	-------	---

承諾者

住所
氏名

備考 (上記承諾に関する特記事項を記入してください。)

図面作成者の住所及び氏名

座標求積表

測点	Xn	Yn	(Xn+1 - Xn-1)Yn	距離
429	322.223	288.846	-1019.915226	6.01
379	316.374	287.452	-2325.486680	9.67
G1	314.133	296.862	1049.219722	6.02
G2	319.905	298.568	2415.415120	9.99
倍面積				118.293936
面積				59.1164680
地積				59.11 m ²

測点	Xn	Yn	(Xn+1 - Xn-1)Yn	距離
G1	314.133	296.862	-2805.345900	15.87
737	310.455	312.306	664.587168	6.01
741	316.261	313.868	2966.052600	15.72
G2	319.905	298.568	-635.352704	6.02
倍面積				189.941164
面積				94.9705820
地積				94.97 m ²

測点	Xn	Yn	(Xn+1 - Xn-1)Yn	距離
770	309.363	314.688	1468.019520	6.05
767	315.120	316.552	2153.186704	2.50
766	315.165	314.273	358.585493	0.41
741	316.261	313.868	-1792.186280	6.01
737	310.455	312.306	-2154.286798	2.62
倍面積				33.318649
面積				16.6593245
地積				16.65 m ²

測点	Xn	Yn	(Xn+1 - Xn-1)Yn	距離
770	309.363	314.688	-2133.269952	2.45
769	308.341	316.920	-1008.756360	5.18
771	306.180	321.635	866.747695	5.41
772	311.098	323.889	1769.405607	0.60
773	311.643	324.139	971.444583	5.88
768	314.095	318.790	1108.432830	2.46
767	315.120	316.552	-1487.924064	6.05
倍面積				96.080339
面積				48.0401695
地積				48.04 m ²

測点	Xn	Yn	(Xn+1 - Xn-1)Yn	距離
732	303.112	293.597	-3440.663243	10.65
733	302.414	304.231	-215.699779	2.47
734	302.403	306.699	61.648499	1.85
735	302.615	308.542	173.092062	1.69
736	302.964	310.201	1233.669377	3.78
730	306.592	311.267	2331.701097	4.00
737	310.455	312.306	2355.098546	15.87
G1	314.133	296.862	-2179.857666	11.49
倍面積				318.987893
面積				159.4939465
地積				159.49 m ²

測点	Xn	Yn	(Xn+1 - Xn-1)Yn	距離
769	308.341	316.920	-1005.270240	5.60
B11	303.008	315.186	-2832.261396	4.13
362	299.355	313.247	-1210.386408	1.64
A27	299.144	311.617	-574.621748	3.57
D22	297.511	314.791	-1197.464964	2.17
D23	295.340	314.861	-585.326599	9.74
756	295.652	324.603	3061.655496	9.12
778	304.772	324.708	3418.525824	3.38
771	306.180	321.635	1147.915315	5.18
倍面積				222.765280
面積				111.3826400
地積				111.38 m ²

測点	Xn	Yn	(Xn+1 - Xn-1)Yn	距離
772	311.098	323.889	-770.208042	4.40
775	309.265	327.888	-647.578800	12.40
370	309.123	340.286	30.625740	0.24
404	309.355	340.223	204.814246	0.38
751	309.725	340.120	173.121080	12.10
774	309.864	328.022	629.146196	4.27
773	311.643	324.139	399.987526	0.60
倍面積				19.907946
面積				9.9539730
地積				9.95 m ²


道路の面積 218.786544m² 団地の面積 499.6171035m²

指定年月日・番号	26.12.19 日	第 26 - 17 号
公告年月日・番号	26.12.22 日	第 741 号


承諾書

この図面記載とおり道路の位置の指定・変更・廃止を承諾します。


道路の幅員の延長	幅員 5.00m 延長 28.99 m	道路の面積	183.70 m ²
幅員の延長	m		m ²

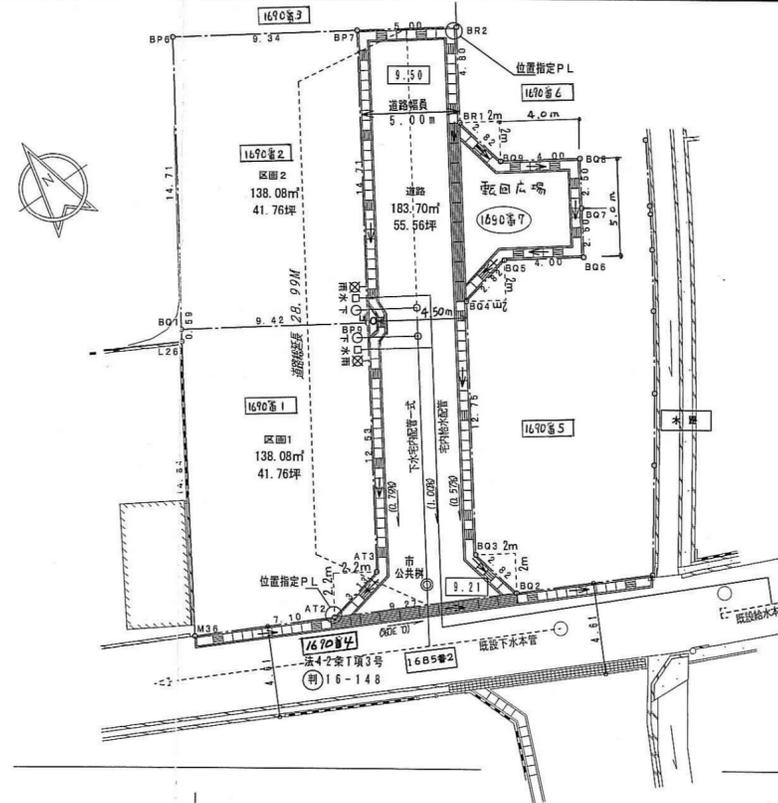


位置指定道路平面図
1:250

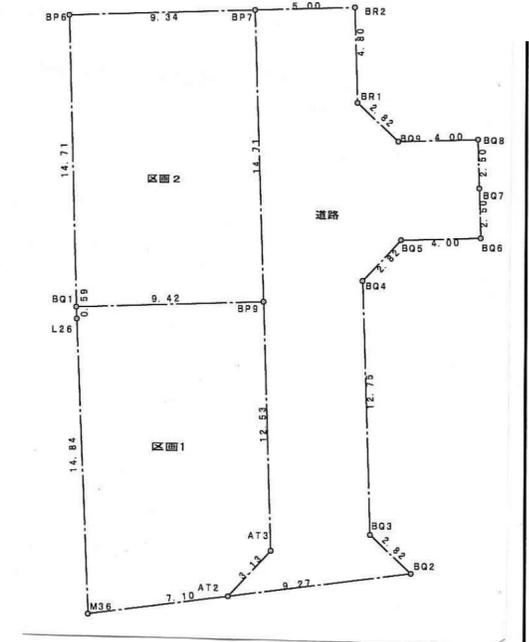


座標求積図
1:250

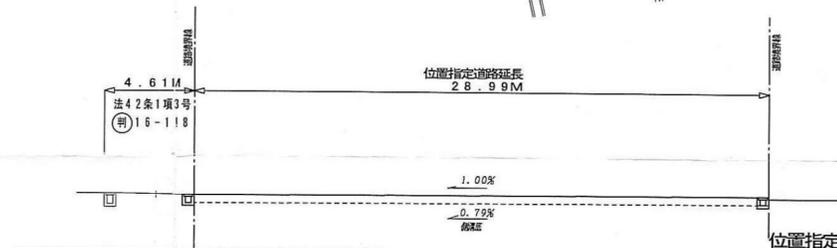

位置指定道路縦断面図
1:250

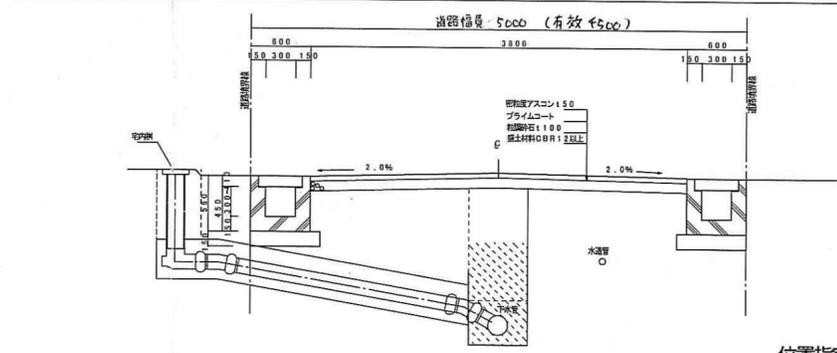

位置指定道路横断面図
1:50

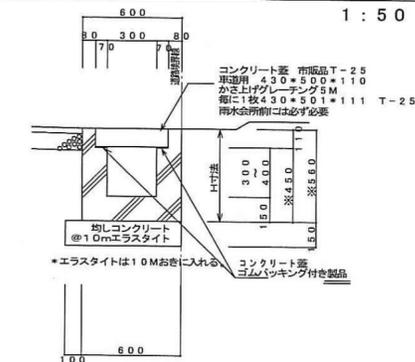

位置指定側溝詳細図
1:30

地番	区画1				
NO	Xn	Yn	Yn+1 - Yn-1	Xn · (Yn+1 - Yn-1)	
M36	-126321.270	29919.429	-1.551	185924.289770	
AT2	-126324.498	29926.751	9.393	-1186556.008712	
AT3	-126323.826	29928.813	9.813	-1239616.894726	
BP9	-126313.268	29935.564	-1.188	150060.182384	
BQ1	-126308.191	29927.625	-8.262	1043558.274042	
L26	-126308.691	29927.302	-8.205	1035262.809655	
合計					-276.168588
合計面積					138.0842940
地積					138.08 m ²

地番	区画2				
NO	Xn	Yn	Yn+1 - Yn-1	Xn · (Yn+1 - Yn-1)	
BQ1	-126308.191	29927.625	-0.050	6315.409550	
BP9	-126313.268	29935.564	16.865	-2003959.998820	
BP7	-126300.875	29943.490	0.050	-6315.043750	
BP6	-126295.838	29935.514	-15.865	2003683.469870	
合計					-276.181150
合計面積					138.0887950
地積					138.08 m ²

宅地合計 276.16 m²

地番	道路				
NO	Xn	Yn	Yn+1 - Yn-1	Xn · (Yn+1 - Yn-1)	
AT2	-126324.498	29926.751	5.197	-666508.416106	
BQ2	-126328.708	29934.010	7.651	-966540.944908	
BQ3	-126326.946	29933.402	6.262	-791053.073852	
BQ4	-126315.204	29940.272	9.633	-1216794.360732	
BQ5	-126314.596	29943.025	6.136	-775066.361056	
BQ6	-126316.754	29946.408	4.721	-596341.396634	
BQ7	-126314.646	29947.756	2.696	-340544.285616	
BQ8	-126312.538	29948.194	-2.025	255782.889450	
BQ9	-126310.380	29945.731	1.979	-249802.776022	
BR1	-126307.618	29945.123	-1.633	205955.736942	
BR2	-126303.574	29947.710	-1.146	1524050.427750	
BP9	-126313.268	29935.564	-14.677	1853959.834436	
BP7	-126300.875	29943.490	-9.813	1239616.894726	
AT3	-126323.826	29928.813	9.813	-1239616.894726	
合計					-367.407843
合計面積					183.7029216
地積					183.70 m ²

道路合計 183.70 m²






位置指定面積
459.86 m²

指定年月日・番号	27.5月21日	第26-18号
公告年月日・番号	27.5月25日	第258号

承諾書

この図面記載とおり道路の位置の指定・変更・廃止を承諾します。

道路の幅員の別	幅員 6.00 m 延長 24.67 m	道路の面積	168.21 m ²
道路の幅員の別	幅員 8.62 m		
道路の延長	m		

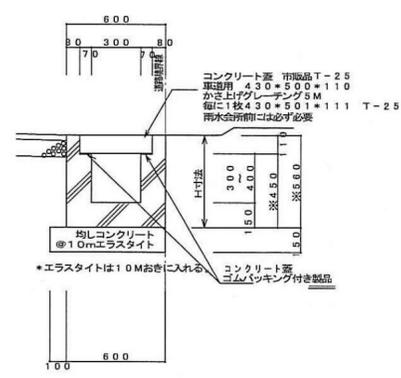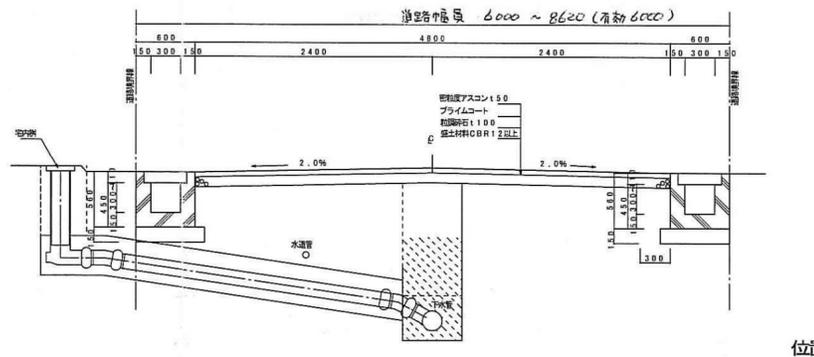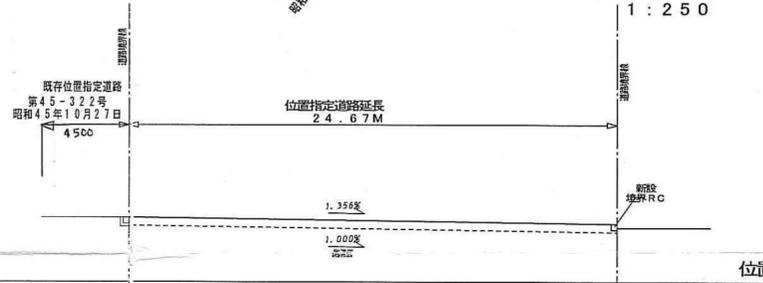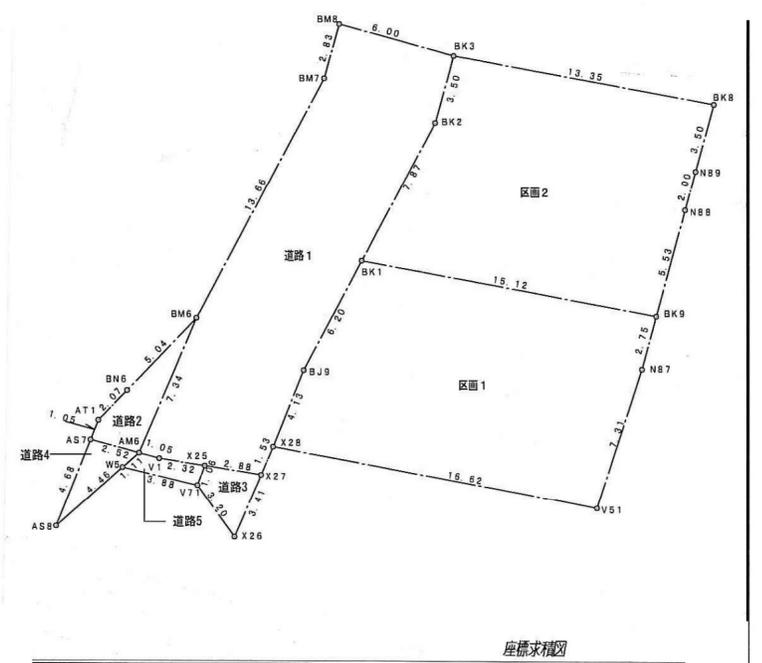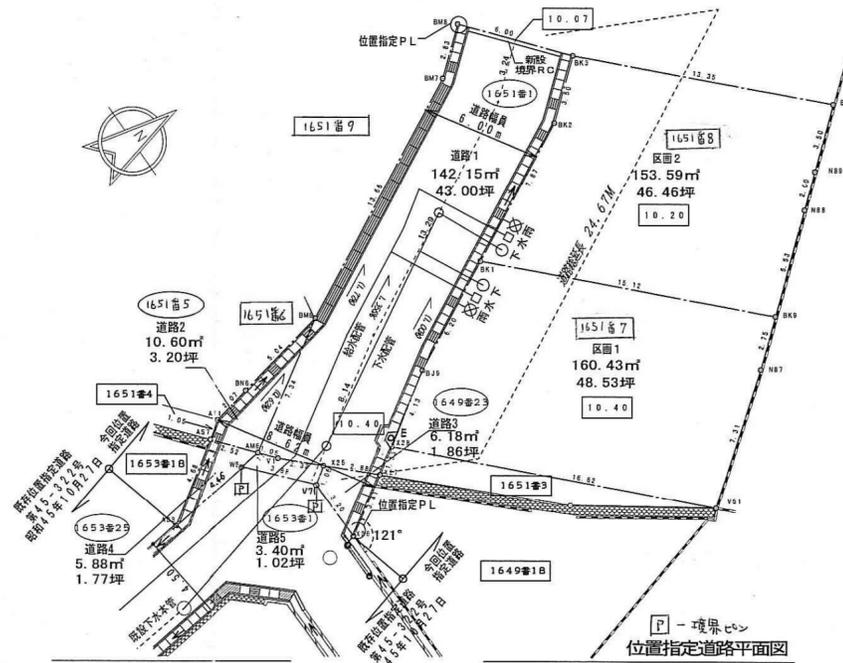

地番	区画1	区画2		
NO	Xn	Yn	Yn+1 - Yn-1	Xn * (Yn+1 - Yn-1)
BK1	-126225.810	30018.118	-7.882	1009086.38225
BK2	-126300.747	30017.921	5.066	-839829.854302
BK3	-126304.208	30020.182	14.144	-1788446.732066
V1	-126225.877	30022.005	7.480	-944668.478960
N87	-126225.730	30022.662	-6.162	778178.830280
BK9	-126224.611	30025.903	-12.546	1584266.728806
合計				-320.866272
合計面積				160.4331660
地積				160.43

地番	区画1	区画2		
NO	Xn	Yn	Yn+1 - Yn-1	Xn * (Yn+1 - Yn-1)
BK3	-126225.482	30009.322	-7.294	921126.305708
BK2	-126228.182	30011.557	6.794	-731713.728506
BK1	-126225.210	30015.116	14.348	-1811921.082660
BK5	-126224.611	30025.903	-7.323	-925225.322250
N88	-126220.354	30022.369	-4.818	608166.184864
N89	-126228.815	30021.087	-3.618	444248.871170
BK8	-126228.118	30018.891	-11.788	1488028.540026
合計				-307.180974
合計面積				153.5954870
地積				153.59

地番	道路1	道路2	道路3	道路4	道路5
NO	Xn	Yn	Yn+1 - Yn-1	Xn * (Yn+1 - Yn-1)	
BMB	-126229.311	30004.686	-2.819	358009.867709	
BMT	-126221.484	30006.503	7.493	-1008194.888602	
BMB	-126303.889	30012.878	10.051	-1288478.378139	
AMB	-126309.933	30016.854	4.885	-591762.028105	
V1	-126309.255	30017.364	2.428	-306678.871140	
X25	-126307.886	30018.882	3.897	-488177.814428	
X27	-126305.513	30020.991	1.200	-151286.618800	
X28	-126304.209	30020.182	-3.070	387763.821830	
BK9	-126300.747	30017.921	-5.066	639839.884302	
BK1	-126225.210	30015.116	-8.284	803742.718440	
BK2	-126228.182	30011.557	-6.794	731713.728506	
BK3	-126225.482	30009.322	-6.881	866444.882002	
合計				-284.302417	
合計面積				142.1517086	
地積				142.15	

地番	道路1	道路2	道路3	道路4	道路5
NO	Xn	Yn	Yn+1 - Yn-1	Xn * (Yn+1 - Yn-1)	
BMB	-126303.889	30012.878	-2.811	367870.038678	
BMB	-126309.933	30012.878	1.361	-171806.886318	
AT1	-126310.873	30014.040	0.873	-123152.808175	
AS7	-126311.555	30014.618	2.514	-317547.249270	
AMB	-126309.933	30016.854	-1.939	244814.880870	
合計				-21.212887	
合計面積				10.606486	
地積				10.60	


地番	道路1	道路2	道路3	道路4	道路5
NO	Xn	Yn	Yn+1 - Yn-1	Xn * (Yn+1 - Yn-1)	
X25	-126307.886	30018.882	1.405	-177462.158330	
V1	-126309.255	30017.364	3.898	-488177.814428	
X26	-126305.513	30020.991	-1.405	177463.318860	
V1	-126309.255	30017.364	-3.898	488177.814428	
合計				12.375660	
合計面積				6.1872400	
地積				6.18	

道路合計 168.21 m²


位置指定面積 482.23 m²

指定年月日・番号	27.2.3日	第26-19号
公告年月日・番号	27.2.5日	第43号
承 諾 書		
この図面記載のとおり道路の位置の指定、変更、廃止を承諾します。		
道路の幅員の延長	幅員 4.30m	延長 30.15m
道路の面積	131.64㎡	


平面図 S=1/250

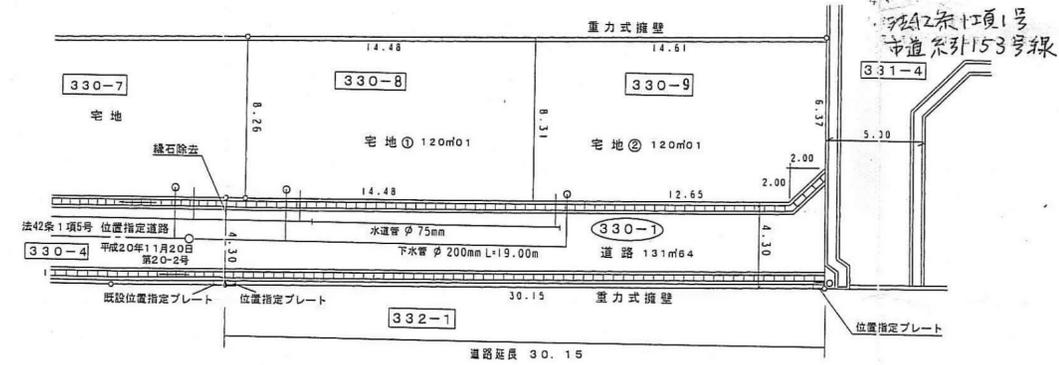


側溝 S=1/30

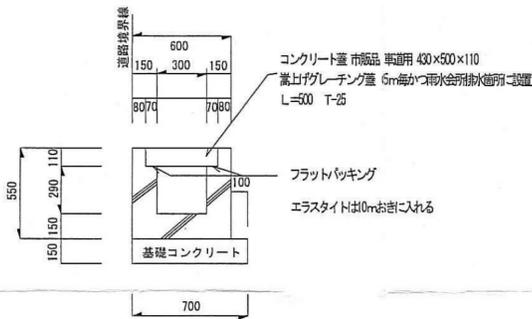


道路横断面図 S=1/50

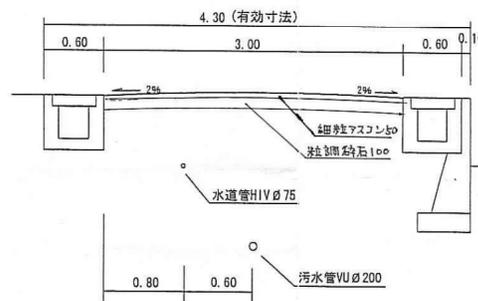

道路縦断面図 S=1/200

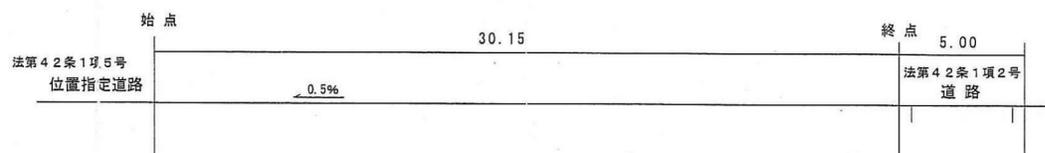

S=1/250

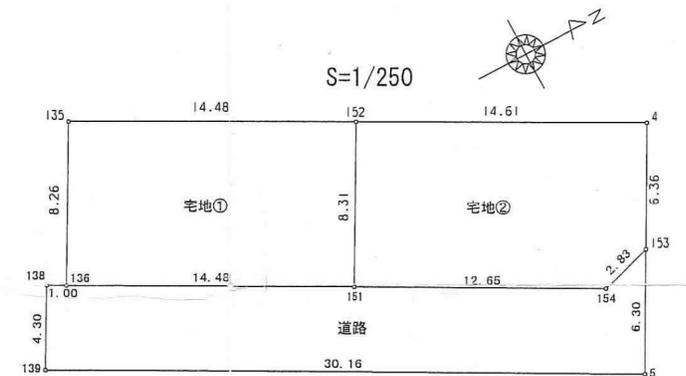

座標求積表

地番	① 宅地①		
測点	Xn	Yn	(Xn+1 - Xn-1) Yn
151	158.122	133.923	-2241.737097
136	145.364	127.067	-1118.443734
135	149.320	119.815	2005.583285
152	162.103	126.626	1114.562052
	倍面積		-240.035494
	面積		120.0177470
	地積		120.01 m ²

地番	② 宅地②		
測点	Xn	Yn	(Xn+1 - Xn-1) Yn
4	175.001	133.497	1317.882384
153	171.975	139.099	-798.010963
154	169.264	139.912	-1938.200936
151	158.122	133.923	-959.022603
152	162.103	126.626	2137.320254
	倍面積		-240.031864
	面積		120.0159320
	地積		120.01 m ²


地番	③ 道路		
測点	Xn	Yn	(Xn+1 - Xn-1) Yn
153	171.975	139.099	-39.504116
5	168.980	144.644	-4275.821284
139	142.414	130.360	-3193.168200
138	144.485	126.586	373.428700
136	145.364	127.067	1732.812679
151	158.122	133.923	3200.759700
154	169.264	139.912	1938.200936
	倍面積		-263.291585
	面積		131.6457925
	地積		131.64 m ²

計 371.67946 m²


様式第19号 (第14条関係)

指定年月日・番号	27.2.3 日	第26-19号
公告年月日・番号	27.2.5 日	第43号
承 諾 書		
この図面記載のとおり道路の位置の指定、変更、廃止を承諾します。		
道路の幅員の延長	幅員 m 4.30m	延長 m 30.15m
道路の面積	131.64㎡	


平面図 S=1/250

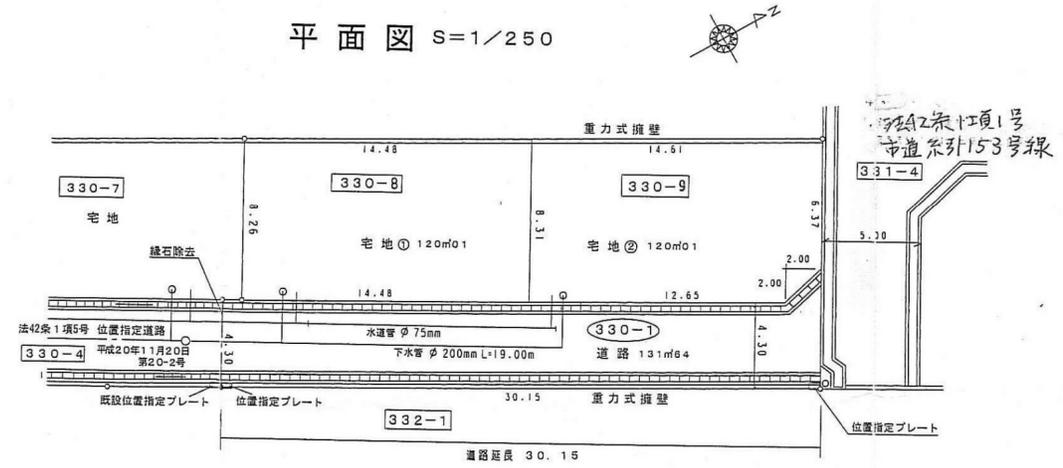


側溝 S=1/30

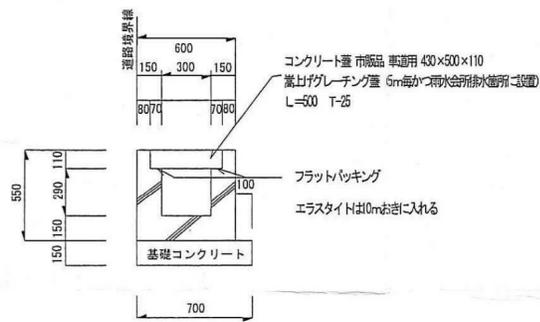


道路横断面図 S=1/50

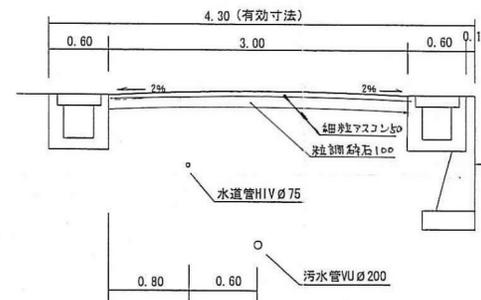

道路縦断面図 S=1/200

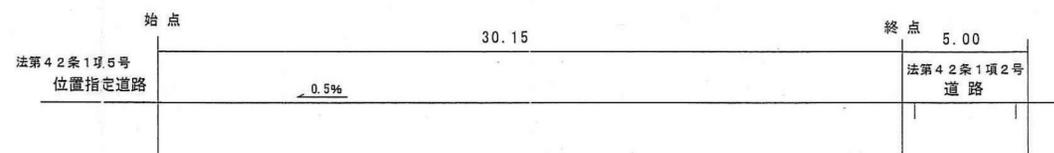

S=1/250

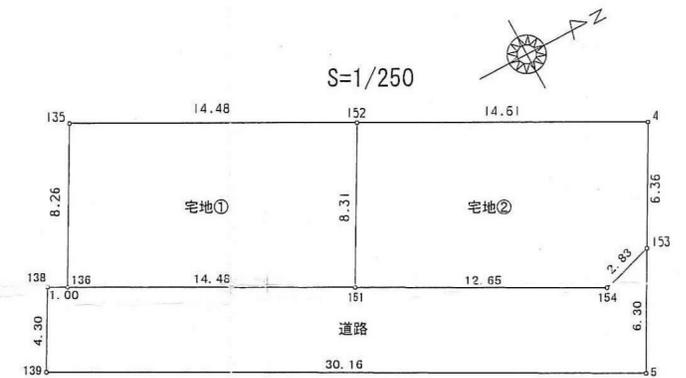


座標求積表

地番	① 宅地①		
測点	Xn	Yn	(Xn+1 - Xn-1)Yn
151	158.122	133.923	-2241.737097
136	145.364	127.067	-1118.443734
135	149.320	119.815	2005.583285
152	162.103	126.626	1114.562052
		倍面積	-240.035494
		面積	120.0177470
		地積	120.01 ㎡

地番	② 宅地②		
測点	Xn	Yn	(Xn+1 - Xn-1)Yn
4	175.001	133.497	1317.882384
153	171.975	139.099	-798.010963
154	169.264	139.912	-1938.200936
151	158.122	133.923	-959.022603
152	162.103	126.626	2137.320254
		倍面積	-240.031864
		面積	120.0159320
		地積	120.01 ㎡

地番	③ 道路		
測点	Xn	Yn	(Xn+1 - Xn-1)Yn
153	171.975	139.099	-39.504116
5	168.980	144.644	-4275.821284
139	142.414	130.360	-3193.168200
138	144.485	126.586	373.428700
136	145.364	127.067	1732.812679
151	158.122	133.923	3200.759700
154	169.264	139.912	1938.200936
		倍面積	-263.291585
		面積	131.6457925
		地積	131.64 ㎡

計 371.67946㎡

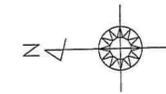


様式第19号 (第14条関係)

指定年月日・番号	27.11.18日	第26-20号
公告年月日・番号	27.11.20日	第713号


承諾書

この図面記載のとおり道路の位置の指定・変更・廃止を承諾します。


道路の幅員	幅員4.77m~5.00m	延長19.30m	道路の面積	161.30㎡
幅員別の延長	7.00m	7.70m		(うち里道部分60.62㎡)

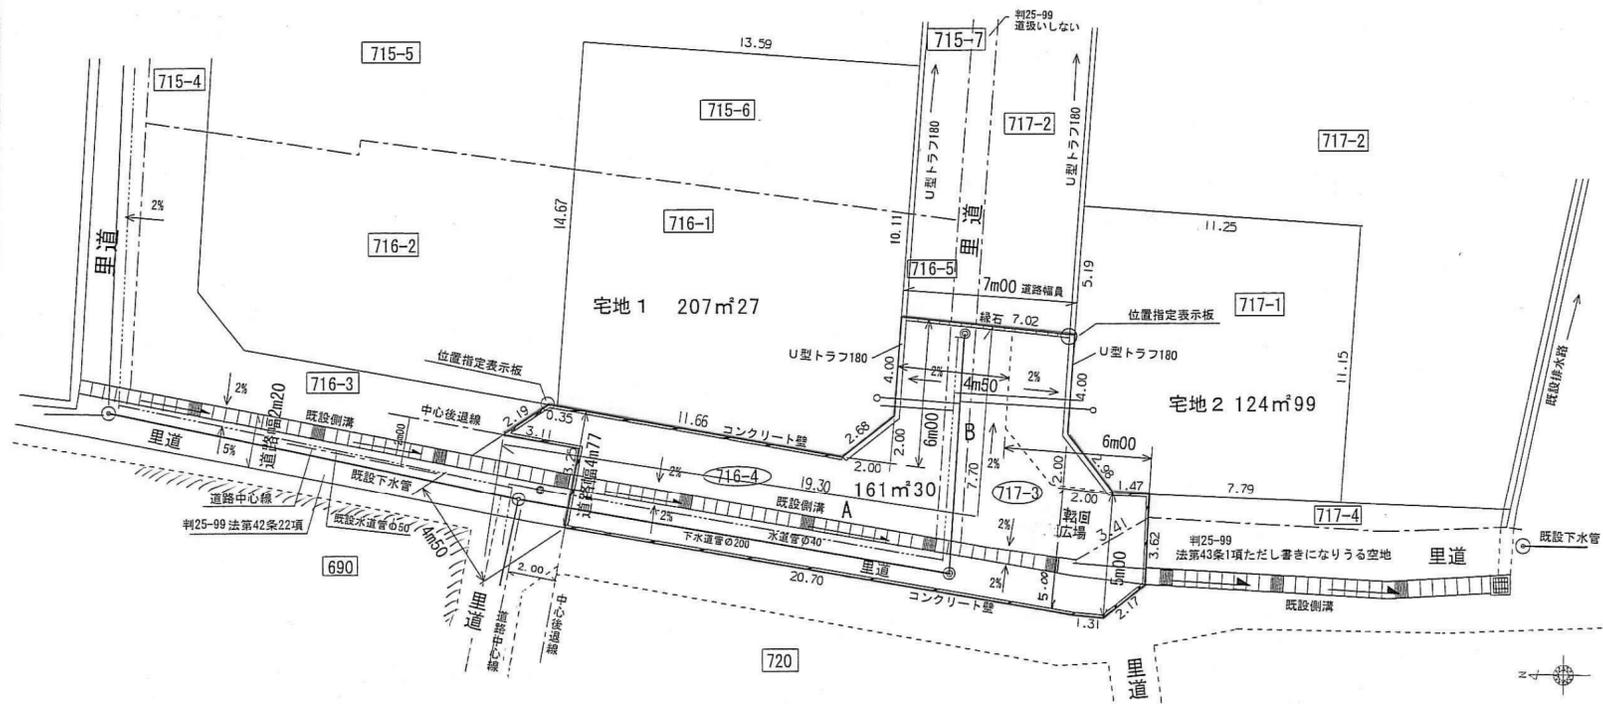

既設側溝 S=1/20

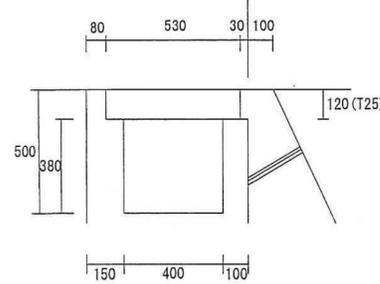


里道

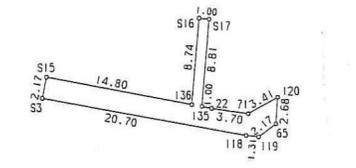

座標求積表 S=1/500

地番	測点	Xn	Yn	(Xn+1 - Xn-1)Yn
里道	S3	80.517	95.799	1905.537909
	S15	80.078	97.925	-1464.762150
	S16	65.559	95.032	-1457.030624
	S16	64.746	103.738	-187.864085
	S17	53.748	103.808	-18.442224
	S17	64.588	94.835	-15.647775
	S22	63.583	94.839	-439.219599
	S11	59.927	94.058	-625.955990
	S120	56.928	95.586	-256.294138
	S65	57.144	93.011	181.836505
	S119	58.883	91.715	279.088745
	S118	60.187	91.869	1987.493946
	倍面積			-121.259480
	面積			60.6297400
	地積			60.62 m

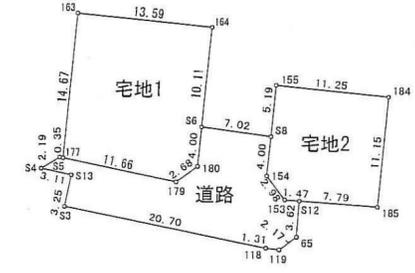


S=1/500


座標求積表

地番	測点	Xn	Yn	(Xn+1 - Xn-1)Yn
道路	S3	80.517	95.799	1884.557928
	S13	79.859	98.987	236.479943
	S4	82.906	99.616	118.642656
	S5	81.050	100.777	-222.011731
	S177	80.703	100.707	-1186.630581
	S179	69.267	98.403	-1337.198367
	S180	67.114	100.004	-252.510100
	S6	66.742	103.990	-763.494580
	S8	59.772	103.100	-680.150700
	S154	60.145	99.115	-139.454805
	S153	58.365	96.721	-314.536692
	S12	56.893	96.625	-117.979125
	S65	57.144	93.011	185.091890
	S119	58.883	91.715	279.088745
	S118	60.187	91.869	1987.493946
	倍面積			-322.611573
	面積			161.3057865
	地積			161.30 m


道路横断面図 S=1/100

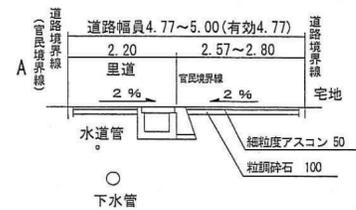

構造図 S=1/20

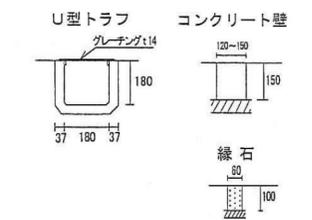

道路縦断面図 S=1/200

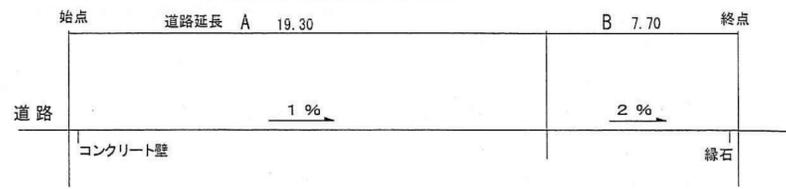

承諾書

この図面記載のとおり道路の位置の指定を承諾します。

道路の幅員	幅員4.77m~5.00m	延長19.30m	道路の面積	161.30㎡
幅員別の延長	7.00m	7.70m		(うち里道部分60.62㎡)

道路となる土地の地名地番

承諾者 住所
氏名


様式第19号(第14条関係)

指定年月日・番号 平成 27年5月12日 第 26-21 号
 公告年月日・番号 平成 27年5月4日 第 224 号


承諾書

この図面記載のとおり道路の位置の指定・変更・廃止を承諾します。



道路の幅員延長	4.00m	道路の面積	141.67㎡
幅員の延長	26.65m		

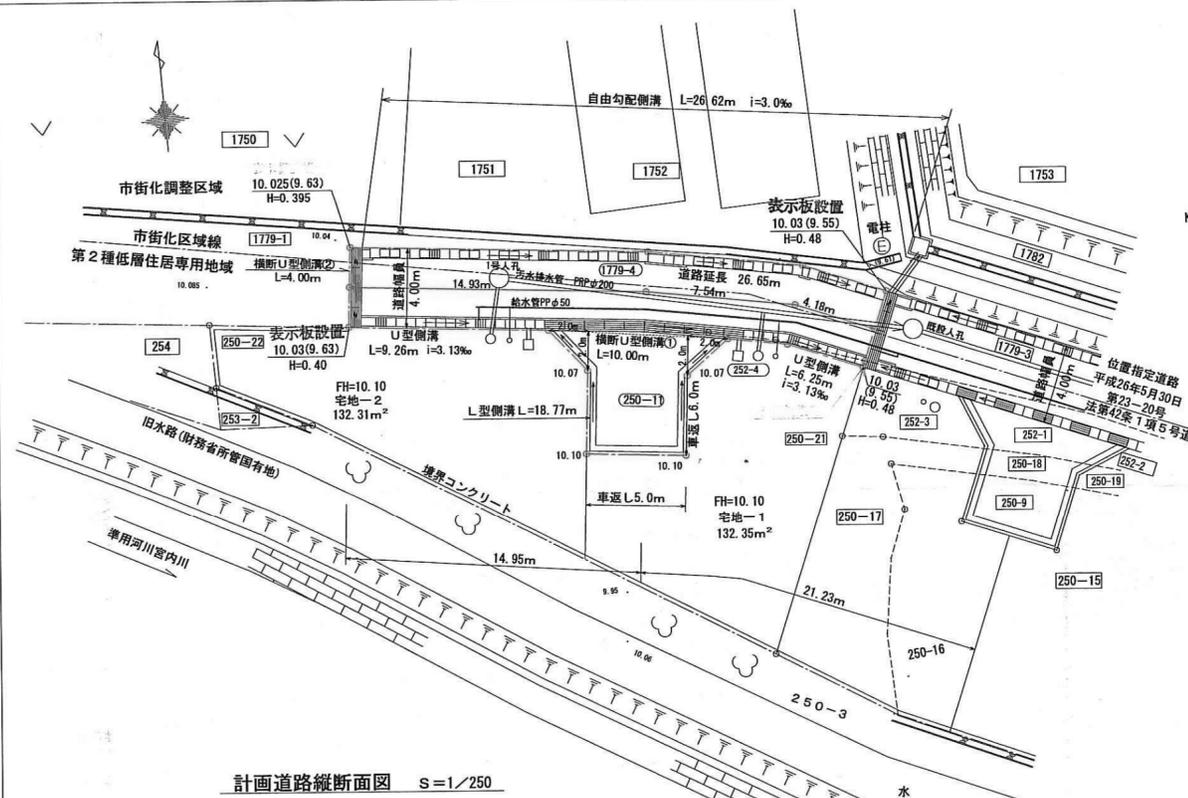

計画道路縦断面図 S=1/250

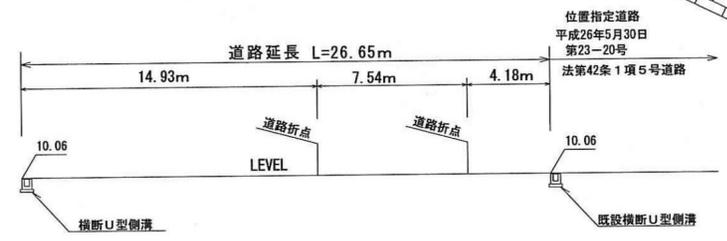


計画道路・給排水施設標準断面図 S=1/50

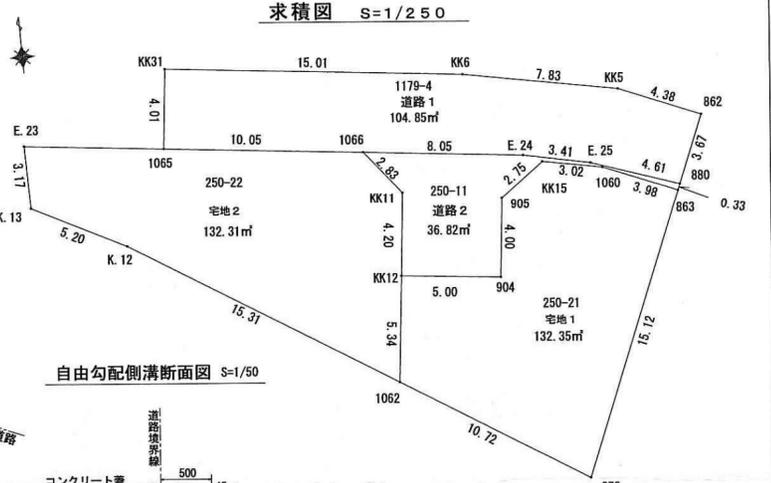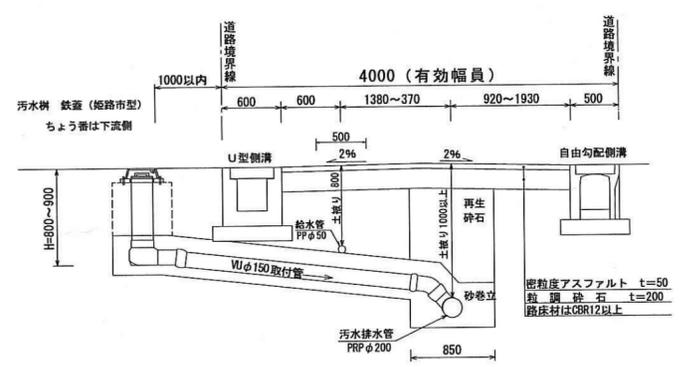


自由勾配側溝断面図 S=1/50


U型側溝断面図 S=1/50

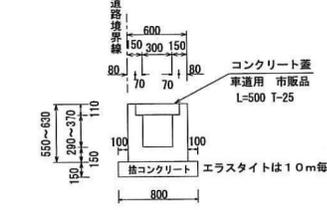

横断U型側溝①断面図 S=1/50

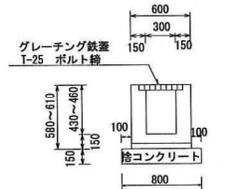

横断U型側溝②断面図 S=1/50

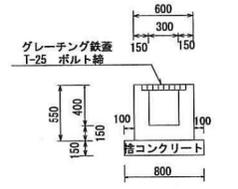

車返し L型側溝詳細図 1/50



求積表

地番	Xn	Yn	(Xn+1-Xn-1)Yn
1062	-133348.738	23703.386	-260026.144420
873	-133354.403	23712.488	197050.775280
863	-133340.428	23718.266	367538.249936
1060	-133338.907	23714.586	49207.765950
KK15	-133338.353	23711.613	-25750.811718
905	-133339.993	23709.405	-133152.018480
904	-133343.969	23708.960	-81558.822400
KK12	-133343.433	23703.981	-113044.285389
		倍面積	264.708759
		面積	132.3543795
		地積	132.35㎡

地番	Xn	Yn	(Xn+1-Xn-1)Yn
K.13	-133338.311	23695.744	-130437.392208
K.12	-133340.650	23690.388	-247019.975676
1062	-133348.738	23703.386	-65966.523238
KK12	-133343.433	23703.981	224808.555804
KK11	-133339.254	23704.450	151447.731050
1066	-133337.044	23702.680	91441.717480
E.23	-133335.143	23695.705	-30009.789255
		倍面積	264.624977
		面積	132.3124885
		地積	132.31㎡

地番	Xn	Yn	(Xn+1-Xn-1)Yn
1065	-133335.926	23692.692	-142203.537384
E.24	-133337.940	23710.683	-44279.661613
E.25	-133338.637	23714.023	-51625.428071
880	-133340.117	23718.395	45420.726425
862	-133336.722	23719.798	120164.496668
KK5	-133335.051	23715.743	73661.097759
KK6	-133333.619	23708.045	73903.144065
KK31	-133331.938	23693.131	-54731.132610
		倍面積	209.705258
		面積	104.8526290
		地積	104.85㎡



地番	Xn	Yn	(Xn+1-Xn-1)Yn
KK11	-133339.254	23704.450	-151447.731050
KK12	-133343.433	23703.981	-111764.270415
904	-133343.969	23708.960	81558.822400
905	-133339.993	23709.405	133152.018480
KK15	-133338.353	23711.613	25750.811718
1060	-133338.907	23714.586	-49207.765950
863	-133340.428	23718.266	-28699.101860
880	-133340.117	23718.395	42479.645445
E.25	-133338.637	23714.023	51625.428071
E.24	-133337.940	23710.683	37171.118019
1066	-133337.044	23702.680	-31145.321520
		倍面積	73.653338
		面積	36.8266690
		地積	36.82㎡

道路面積 141.67㎡

総合計面積 406.33㎡

様式第 19号 (第 14条関係)

指定年月日・番号	平成 27.5.28 日 第 26-23 号
公告年月日・番号	平成 27.6.1 日 第 267 号
承諾書	
この図面記載のとおり道路の位置の指定(変更)廃止を承諾します。	
道路の幅員の延長	幅員 6.00m 延長 32.32m 道路の面積 198.68 m ²

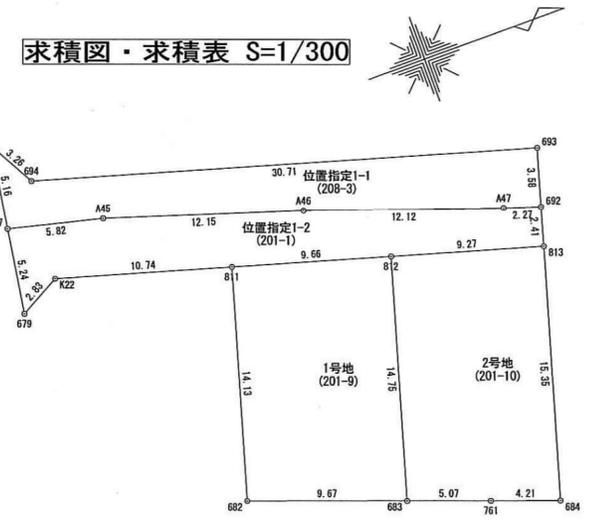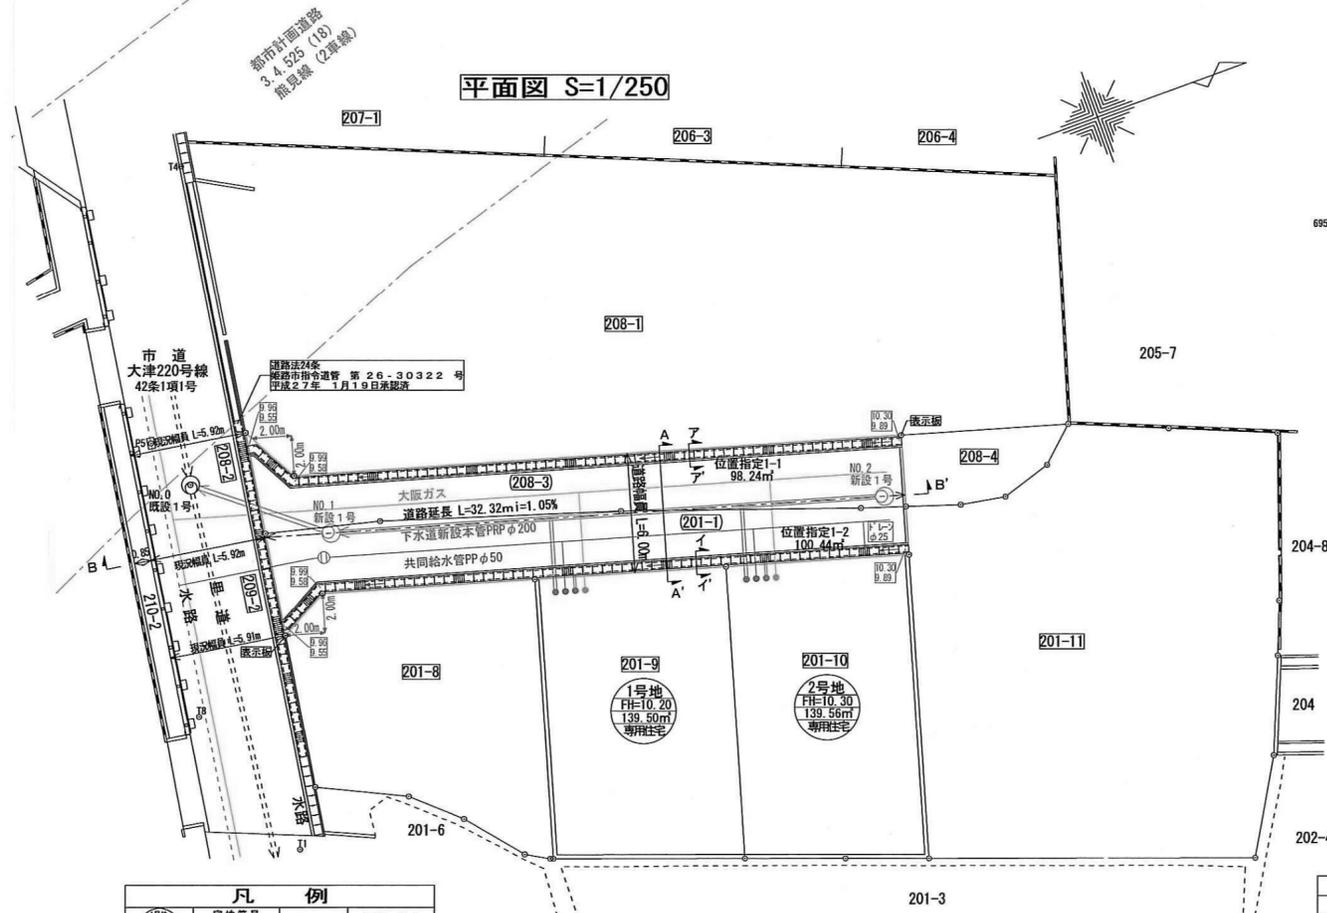


面積一覧表

地番名	面積
位置指定1-1	98.24 m ²
位置指定1-2	100.44 m ²
合計	198.68 m ²


凡例

	宅地番号	10.00	側溝天端高
	造成高	9.68	側溝底高
	敷地面積		
	計画建物		
	既設下水道本管		上水道仕切弁
	下水道引込管		上水道バルブ
	下水内管・管		上水道消火栓
	上水道引込管		既設配水管
	宅内雨水引		共同給水管
	大阪ガス引込管		PPφ50
			大阪ガス本管


構造図 S=1/30

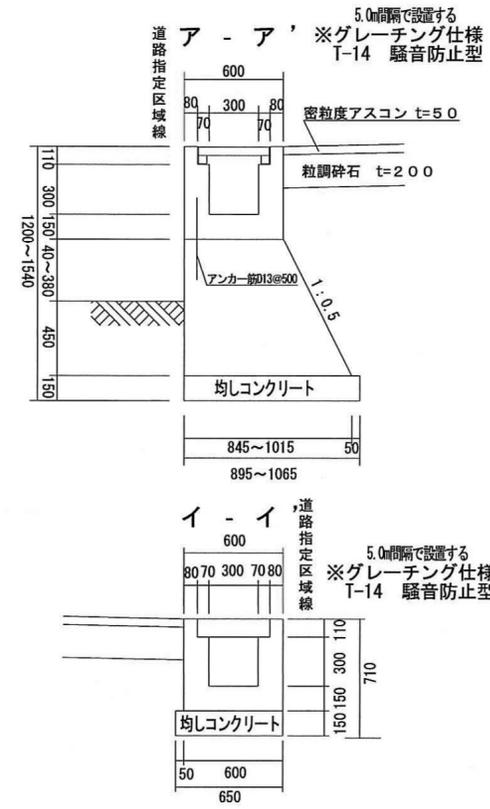

道路標準断面図 S=1/50

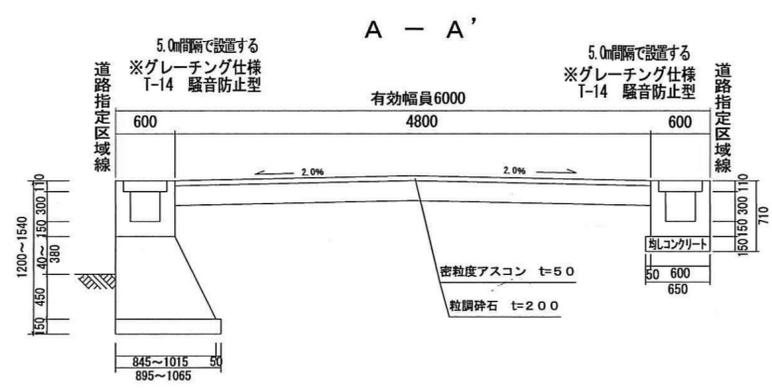

道路縦断面図 S=1/200

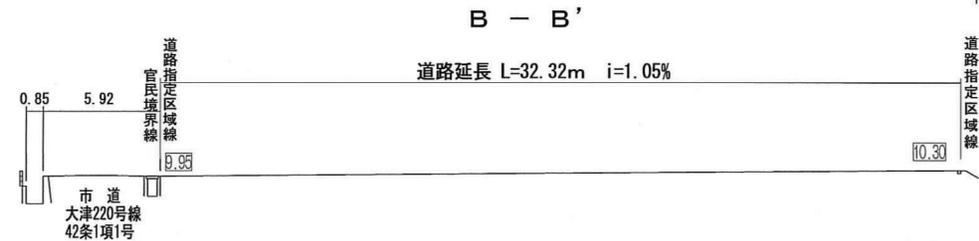

座標求積表

名称	位置指定1-1		地番 208-3		距離
測点	Xn	Yn	(Xn+1 - Xn-1)Yn	(Xn+1 - Xn-1)Yn	
693	-132471.411	25611.379	-729770.633226		30.71
694	-132500.905	25602.816	-795377.081856		3.26
695	-132502.477	25599.959	-60211.103568		5.16
697	-132503.257	25605.060	124850.272560		5.82
A45	-132497.601	25606.447	441480.752727		12.15
A46	-132486.016	25610.129	589698.830354		12.12
A47	-132474.575	25614.123	348480.143415		2.27
692	-132472.411	25614.823	81045.299972		3.58
		倍面積	196.480378		
		面積	98.24		
		地積	98.24		

名称	位置指定1-2		地番 201-1		距離
測点	Xn	Yn	(Xn+1 - Xn-1)Yn	(Xn+1 - Xn-1)Yn	
679	-132504.060	25610.244	42871.548456		2.83
K22	-132501.583	25608.878	327716.811766		10.74
811	-132491.263	25611.870	501890.204520		9.66
812	-132481.987	25614.560	465647.086240		9.27
813	-132473.084	25617.141	245309.742216		2.41
692	-132472.411	25614.823	-38191.701093		2.27
A47	-132474.575	25614.123	-348480.143415		12.12
A46	-132486.016	25610.129	-589698.830354		12.15
A45	-132497.601	25606.447	-441480.752727		5.82
697	-132503.257	25605.060	-165383.082540		5.24
		倍面積	200.883069		
		面積	100.44		
		地積	100.44		

名称	1号地		地番 201-9		距離
測点	Xn	Yn	(Xn+1 - Xn-1)Yn	(Xn+1 - Xn-1)Yn	
811	-132491.263	25611.870	-338486.473920		14.13
682	-132495.203	25625.443	132278.536766		9.67
683	-132486.101	25628.731	338709.308896		14.75
812	-132481.987	25614.560	-132222.358720		9.66
		倍面積	279.013022		
		面積	139.50		
		地積	139.50		

名称	2号地		地番 201-10		距離
測点	Xn	Yn	(Xn+1 - Xn-1)Yn	(Xn+1 - Xn-1)Yn	
812	-132481.987	25614.560	-333424.727520		14.75
683	-132486.101	25628.731	16889.333729		5.07
761	-132481.328	25630.456	223907.663616		4.21
684	-132477.365	25631.887	211309.276428		15.35
813	-132473.084	25617.141	-118402.425702		9.27
		倍面積	279.120551		
		面積	139.56		
		地積	139.56		

合計 477.74 m²

指定年月日・番号	27.6月23日 第26-25号
公告年月日・番号	27.6月29日 第342号

承諾書


この図面記載のとおり道路の位置の指定変更・廃止を承諾します。

道路の幅員	幅員	6.00 m	延長	28.90 m	道路の面積	173.80 m ²
・幅員別の		m		m		
道路の延長		m		m		




平面図 S=1:300


道路標準横断面 S=1:50

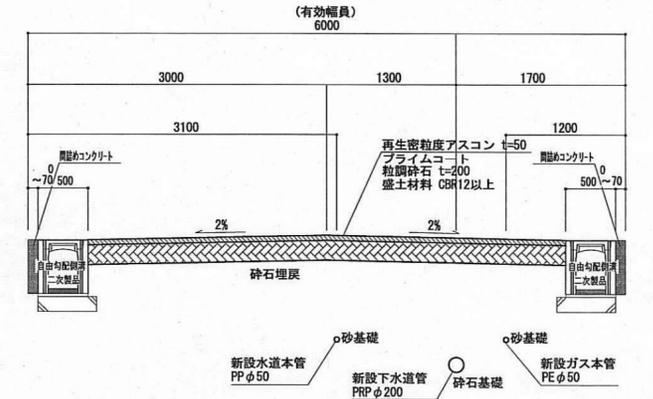

道路側溝詳細図 S=1:30

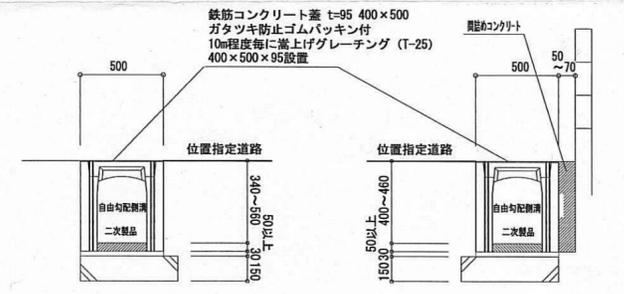

道路縦断面 S=1:300

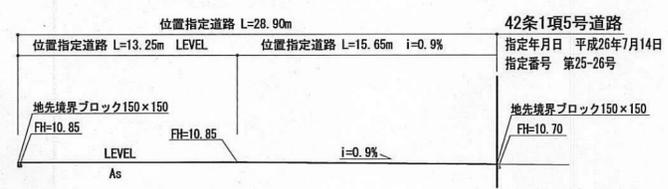


求積表

地番	道路①				
NO	Xn	Yn	Yn+1-Yn-1	Xn · (Yn+1-Yn-1)	
846	-132981.990	25724.225	-1.448	192557.921520	
640	-132982.272	25724.273	-0.207	27527.330304	
638	-132987.177	25724.018	5.751	-764809.254927	
639	-132987.488	25730.024	6.261	-832634.662368	
535	-132982.583	25730.279	-4.303	572224.054649	
540	-132982.137	25725.721	-6.054	805073.857398	
合計				-60.753424	
合計面積				30.3767120	
地積				30.37	m ²

地番	道路②				
NO	Xn	Yn	Yn+1-Yn-1	Xn · (Yn+1-Yn-1)	
535	-132982.583	25730.279	4.592	-610656.021136	
792	-132981.919	25730.313	-1.688	224473.479272	
644	-132971.802	25728.591	-1.675	222727.768350	
645	-132971.486	25728.638	1.253	-166613.271958	
647	-132963.370	25729.844	1.389	-184686.120930	
791	-132962.149	25730.027	0.629	-83633.191721	
793	-132959.177	25730.473	-5.502	731541.391854	
795	-132958.285	25724.525	-6.577	874466.640445	
326	-132962.482	25723.896	-2.024	269116.063568	
327	-132971.867	25722.501	0.329	-43747.744243	
846	-132981.990	25724.225	3.220	-428202.007800	
540	-132982.137	25725.721	6.054	-805073.857398	
合計				-286.871697	
合計面積				143.4358485	
地積				143.43	m ²

求積図 S=1:300

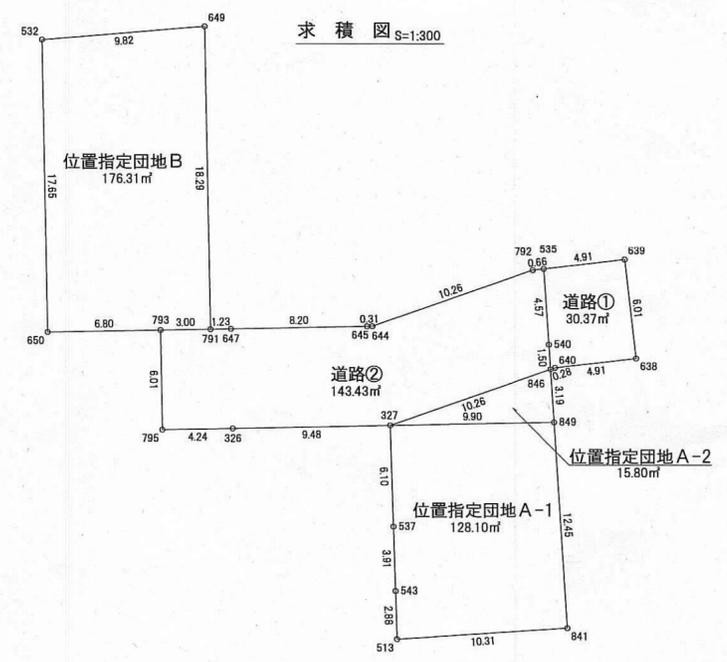

道路合計面積 173.80 m²

地番	位置指定地A-1				
NO	Xn	Yn	Yn+1-Yn-1	Xn · (Yn+1-Yn-1)	
849	-132981.664	25721.046	13.842	-1840732.193088	
327	-132971.867	25722.501	-4.596	611138.700732	
537	-132971.047	25716.450	-9.929	1320269.525663	
543	-132970.522	25712.572	-6.738	895955.377236	
513	-132970.134	25709.712	-3.913	520312.134342	
841	-132980.392	25708.659	11.334	-1507199.762928	
合計				-256.218043	
合計面積				128.1090215	
地積				128.10	m ²

地番	位置指定地A-2				
NO	Xn	Yn	Yn+1-Yn-1	Xn · (Yn+1-Yn-1)	
327	-132971.867	25722.501	-3.179	422717.565193	
849	-132981.664	25721.046	1.724	-229260.388736	
846	-132981.990	25724.225	1.455	-193488.795450	
合計				-31.618993	
合計面積				15.8094965	
地積				15.80	m ²

位置指定地A合計面積 143.90 m²

地番	位置指定地B				
NO	Xn	Yn	Yn+1-Yn-1	Xn · (Yn+1-Yn-1)	
849	-132984.837	25748.122	-18.922	2515960.645714	
791	-132962.149	25730.027	-17.649	2348648.967701	
793	-132959.177	25730.473	1.455	-193455.602535	
650	-132952.449	25731.482	18.476	-2456428.447724	
532	-132955.044	25748.949	16.640	-2212371.932160	
合計				352.630896	
合計面積				176.3154980	
地積				176.31	m ²

総合計面積 494.01 m²

様式第 19号 (第 14条関係)


指定年月日・番号	平成 28 年 1 月 2 日	第 26 - 28 号
公告年月日・番号	平成 28 年 1 月 15 日	第 8 号

承諾書


この図面記載のとおり道路の位置の指定・変更・廃止を承諾します。

道路の幅員の延長	幅員 6.75m ~ 延長 38.24m	道路の面積	239.38 m ²
道の幅員	6.15m		

平面図 S=1/250

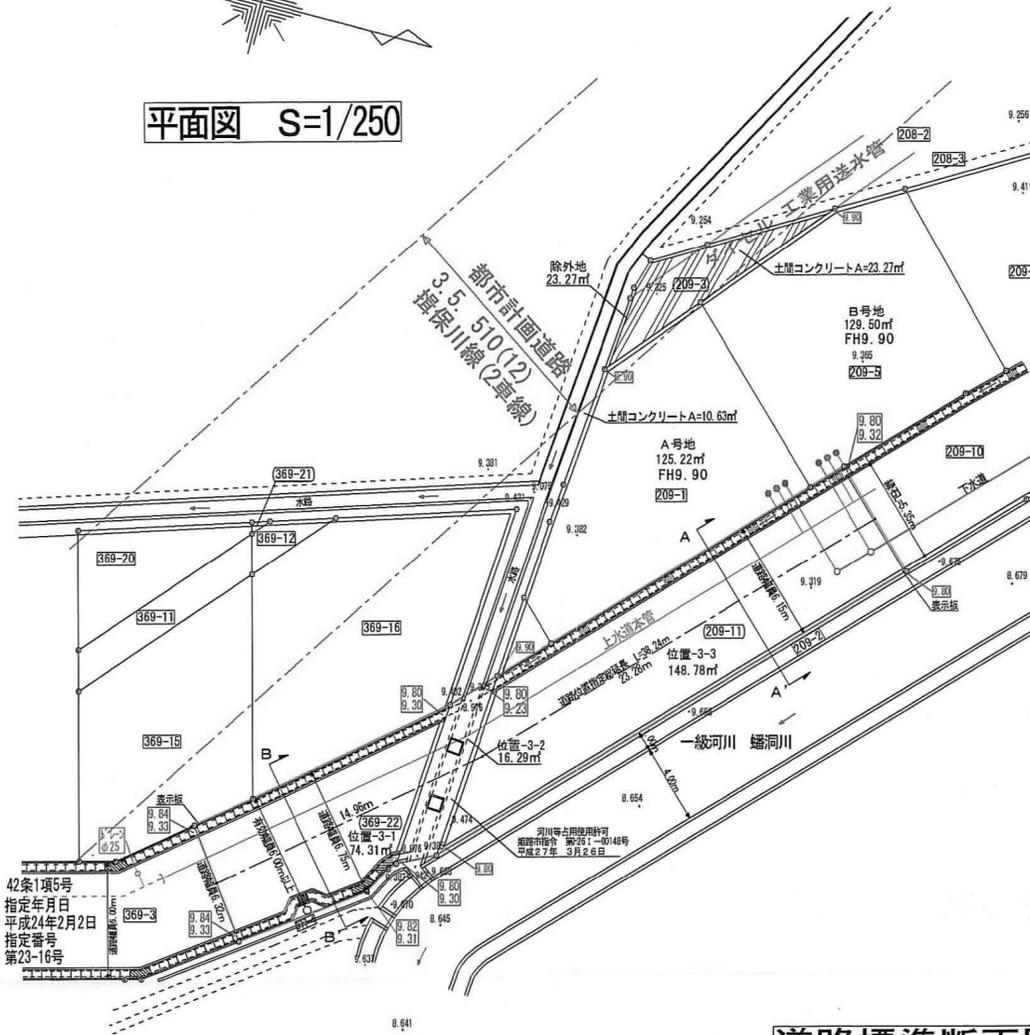

求積図・求積表 S=1/500

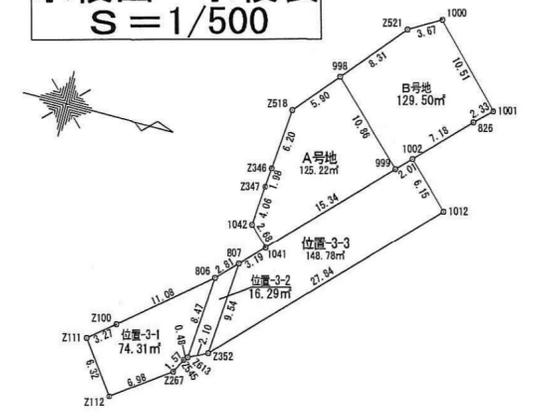

座標求積表

地番	位置	Xn	Yn	(Xn+1 - Xn-1)Yn
2267	位置-3-1	175.080	35.020	223.63720
2545		175.895	33.625	35.37350
2613		176.132	33.263	31.333746
806		176.747	24.808	-195.412616
Z100		168.255	31.924	-352.217492
Z111		165.714	33.992	39.566688
Z112		169.419	39.115	366.351090
倍面積				148.632636
面積				74.31
地積				74.31 m ²


地番	位置	Xn	Yn	(Xn+1 - Xn-1)Yn
2346	A号地	179.493	12.615	-9.208950
2347		179.305	14.592	-7.047936
1042		179.010	18.640	30.345920
1041		180.933	20.514	259.173876
999		191.644	9.528	-22.614332
998		183.869	1.948	-250.458850
2518		180.035	6.436	-28.163936
倍面積				125.22
面積				125.22
地積				125.22 m ²

地番	位置	Xn	Yn	(Xn+1 - Xn-1)Yn
806	位置-3-2	176.747	24.808	63.880600
807		178.707	22.797	28.861002
Z352		178.013	32.319	-83.221425
2613		176.132	33.263	-42.110958
倍面積				-32.590781
面積				16.29
地積				16.29 m ²

地番	位置	Xn	Yn	(Xn+1 - Xn-1)Yn
999	B号地	191.644	9.528	87.447984
1002		193.047	8.089	51.931380
1026		198.064	2.942	18.690606
1001		199.740	1.323	-7.448490
1000		192.434	-6.236	65.308628
2521		189.267	-4.372	37.446180
998		183.869	1.948	4.630396
倍面積				259.007884
面積				129.50
地積				129.50 m ²
合計				494.10

地番	位置	Xn	Yn	(Xn+1 - Xn-1)Yn
Z352	位置-3-3	178.013	32.319	605.755017
1012		197.450	12.382	186.150988
1002		193.047	8.089	-48.984134
999		191.644	9.528	-115.422192
1041		180.933	20.514	-265.389618
807		178.707	22.797	-66.567240
倍面積				297.562221
面積				148.78
地積				148.78 m ²

道路標準断面図 S=1/50

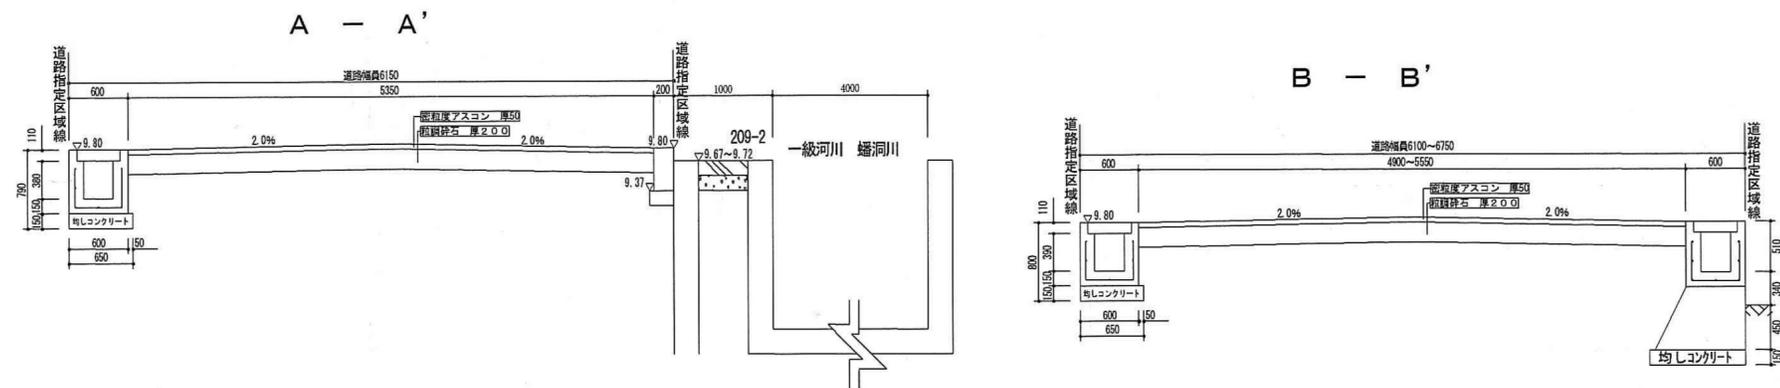

道路縦断面図 S=1/200

