

平成28年度 道路位置指定一覧

ページ	指定番号	指定年月日	地名地番	備考
1	28- 1	H28.7.19	野里上野町二丁目760番9	
2	28- 2	H28.8.17	飾磨区阿成鹿古701番5、701番9、701番11	26-26の延長
3	28- 3	H28.8.31	青山一丁目332番1	
4	28- 4	H28.6.27	花田町加納原田字永田510番16	27- 5の延長
5	28- 5	H28.7.7	飾磨区蓼野町14番4	
6	28- 6	H28.9.2	宮上町一丁目98番3	
7	28- 7	H28.9.14	書字宮ノ下1549番4、1553番1地先里道	
8	28- 8	H28.12.26	網干区興浜字一本町554番13	
9	28- 9	H28.11.11	御立西二丁目1408番4	27- 4の延長
10	28-10	H28.8.1	東辻井二丁目94番2	43-13の延長
11	28-11	H28.11.29	花田町上原田字仁王田144番4	27- 2の延長
12	28-12	H28.12.8	北平野一丁目286番4	24-12の延長
13	28-13	H29.1.16	花田町小川字穴田337番13及び337番15並びに字寺ノ後343番19及び343番21	
14	28-14			欠番
15	28-15	H29.2.3	飾磨区中島字長町553番1	
16	28-16	H29.6.5	広畑区蒲田字内町577番4	
17	28-17	H29.6.26	八代東光寺町803番8	
18	28-18	H29.4.24	北條字屋舗ノ二854番1、871番1	27-18の延長
19	28-19	H29.4.3	西今宿二丁目466番9	27-20の延長
20	28-20	H29.9.19	香寺町溝口字田ノ坂337番5	


様式第19号(第14条関係)

指定年月日・番号	28.11.29日	第 28 - 11 号
公告年月日・番号	28.12.1日	第 699 号

承諾書


この図面記載のとおり道路の位置の指定・変更・廃止を承諾します。

道路の幅員	幅員 6.00 m 延長 15.41 m	道路の面積	99.48 m ²
・幅員別の道路の延長	m m		

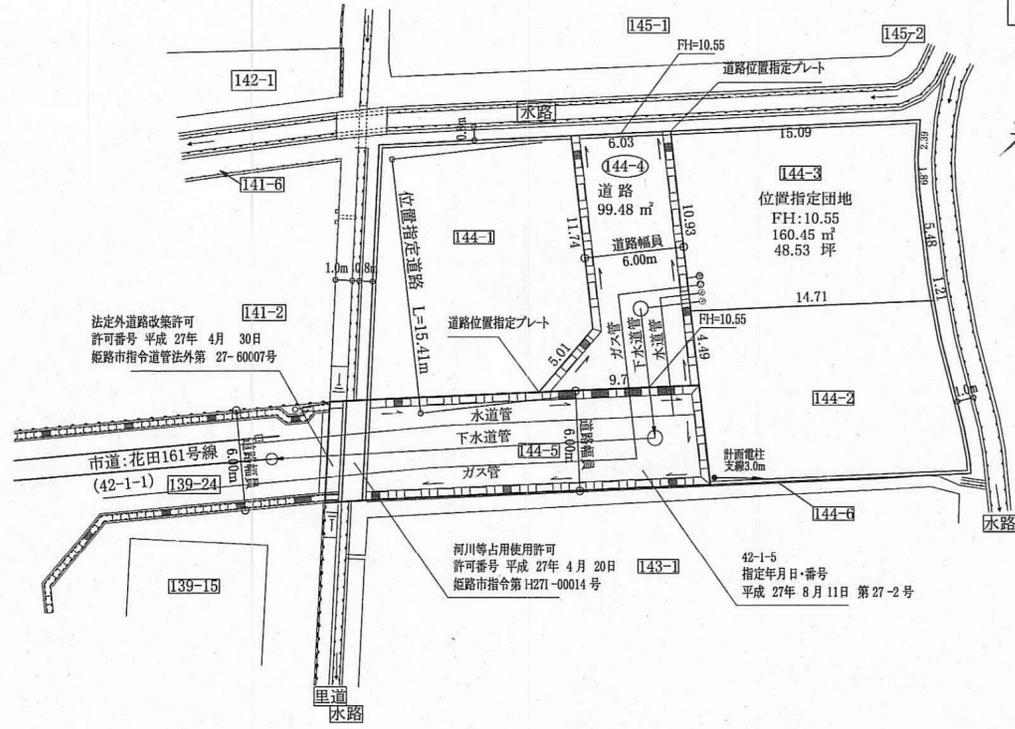

平面図


S=1:300

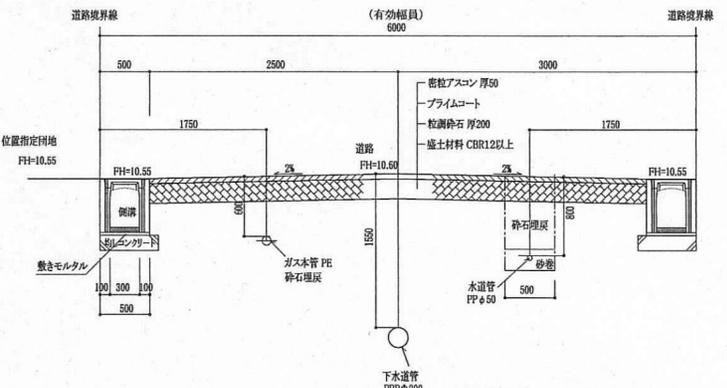

道路標準横断面図


S=1:50

コンクリート蓋
10m程度毎に嵩上げ式グレーチング蓋
400×495×96 (T-14以上)設置

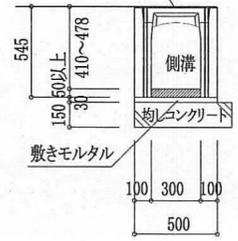

自由勾配側溝構造図

S=1:30

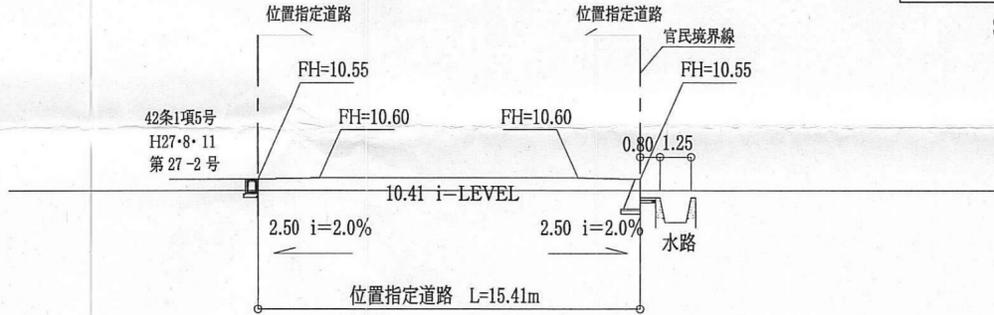


道路縦断面図

S=1:200

求積図

S=1:250

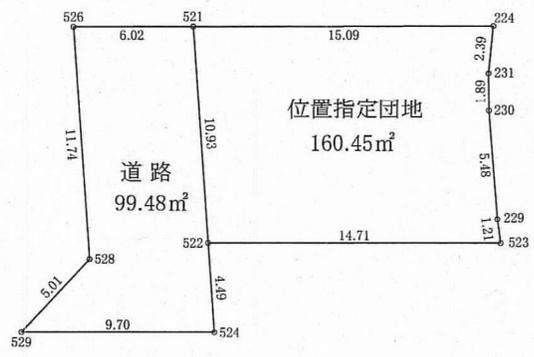

求積表

地番	C号地	Xn	Yn	Yn+1-Yn-1	Xn*(Yn+1-Yn-1)
521	1035.249	1073.886	-0.049	-50.727201	
522	1029.201	1082.994	18.064	18591.486864	
523	1040.874	1091.950	7.901	8223.945474	
229	1041.478	1090.895	-5.648	-5882.267744	
230	1044.473	1086.302	-6.110	-6381.730030	
231	1045.609	1084.785	-3.259	-3407.639731	
224	1047.250	1083.043	-10.899	-11413.977750	
合計					-320.910118
合計面積					160.4550590
地積					160.45 m ²

地番	道路	Xn	Yn	Yn+1-Yn-1	Xn*(Yn+1-Yn-1)
526	1030.458	1070.230	6.126	6312.585708	
528	1023.962	1080.012	10.606	10860.140972	
529	1019.016	1080.836	6.729	6856.958664	
524	1026.713	1086.741	2.158	2215.646654	
522	1029.201	1082.994	-12.855	-13230.378855	
521	1035.249	1073.886	-12.764	-13213.918236	
合計					-198.965093
合計面積					99.4825465
地積					99.48 m ²

道路の面積	99.48 m ²
団地の面積	259.9376055 259.93 m ²


指定年月日・番号 28.12.8 日 第28-12号
 公告年月日・番号 28.12.12 日 第723号

承諾書


この図面記載のとおり道路の位置の指定・変更・廃止を承諾します。

道路の幅員の延長	幅員	延長	道路の面積	70.13㎡
員別	6.50m	10.79m		

計画平面図 S=1:250

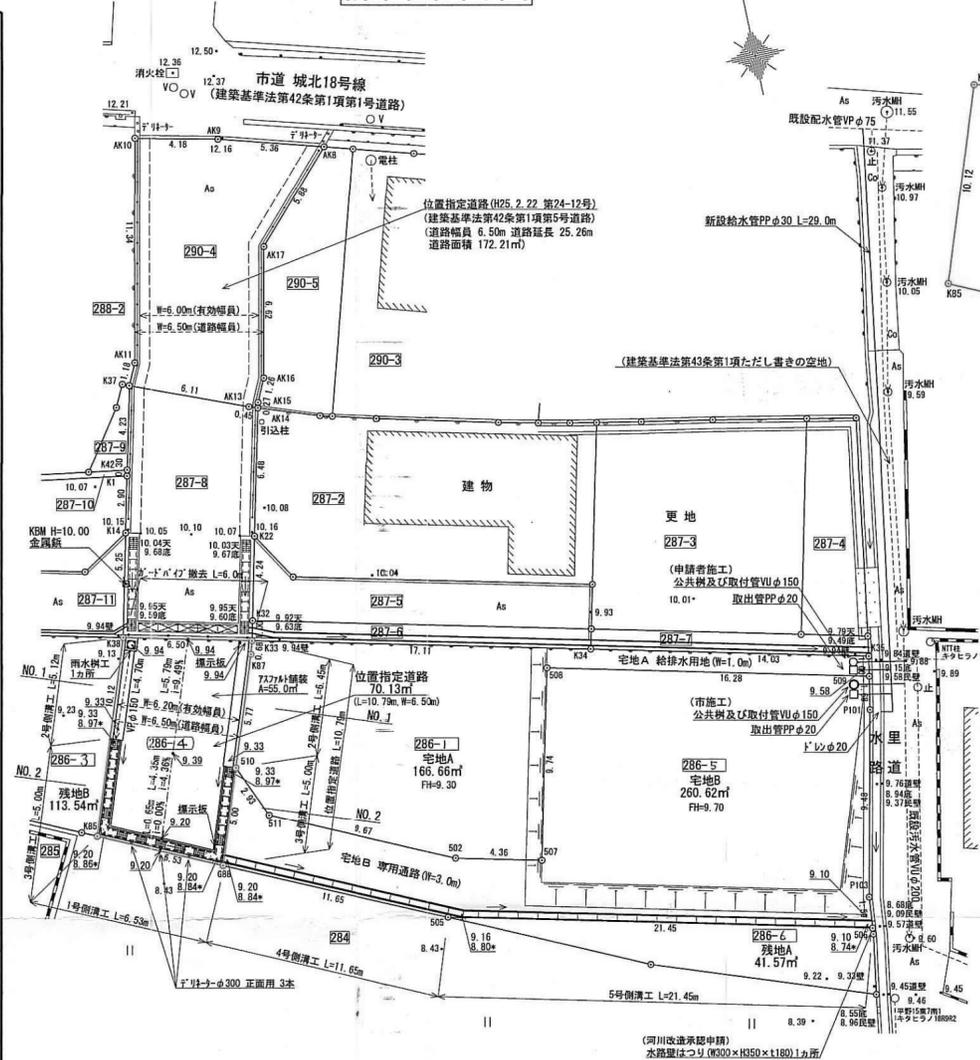

求積図 S=1:250

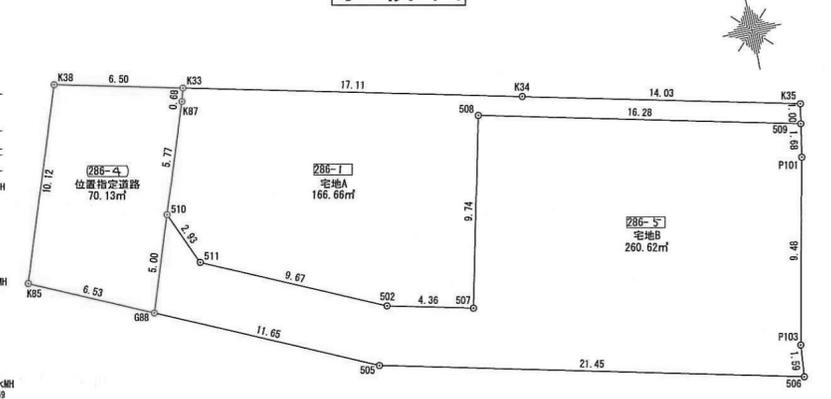

座標求積表


地番	位置指定道路 (286-4)	Xn	Yn	(Xn+1 - Xn-1) Yn
K33	-126192.084	33324.528	-71814.357940	
K38	-126190.580	33318.189	-268244.820149	
K85	-126200.135	33314.841	-410405.528279	
G88	-126202.899	33320.759	65108.763086	
S10	-126198.181	33322.417	338689.046388	
K87	-126192.735	33324.331	203178.446107	
面積				140.268993
面積				70.134965
面積				70.13 ㎡

地番	宅地A (286-1)	Xn	Yn	(Xn+1 - Xn-1) Yn
K33	-126192.084	33324.528	110170.889568	
K87	-126192.735	33324.331	-203178.446107	
S10	-126198.181	33322.417	-271511.053716	
S11	-126200.883	33323.553	-226433.542635	
S02	-126204.976	33332.318	-170061.486436	
S07	-126205.985	33336.564	282294.023952	
S08	-126196.508	33338.816	190464.658088	
S09	-126200.272	33354.858	-92692.594582	
K35	-126189.287	33354.842	141124.338502	
K34	-126196.041	33341.184	240156.548352	
面積				333.330706
面積				166.665350
面積				166.66 ㎡


地番	宅地B (286-5)	Xn	Yn	(Xn+1 - Xn-1) Yn
S09	-126200.272	33354.858	180782.246360	
S08	-126196.508	33338.816	-190464.658088	
S07	-126205.985	33336.564	-282294.023952	
S02	-126204.976	33332.318	170061.486436	
S11	-126200.883	33323.553	226433.542635	
S10	-126198.181	33322.417	-67177.992672	
G88	-126202.899	33320.759	-321611.965868	
S05	-126207.833	33331.323	-329746.778439	
S06	-126212.792	33352.194	-112330.189392	
P103	-126211.201	33352.349	382339.919536	
P101	-126201.928	33354.348	384529.669292	
面積				521.258128
面積				260.6290640
面積				260.62 ㎡

(図地の面積) 合計 497.41 ㎡

道路横断面図 S=1:50

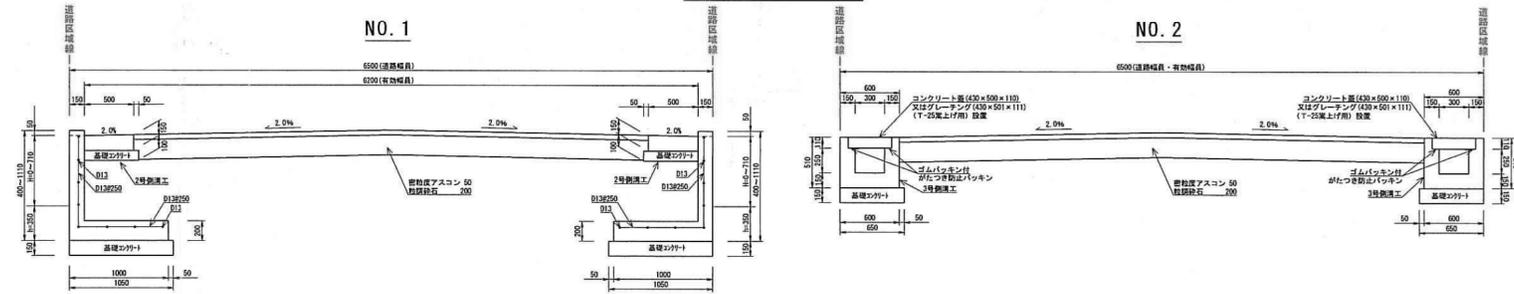

道路縦断面図 S=1:50

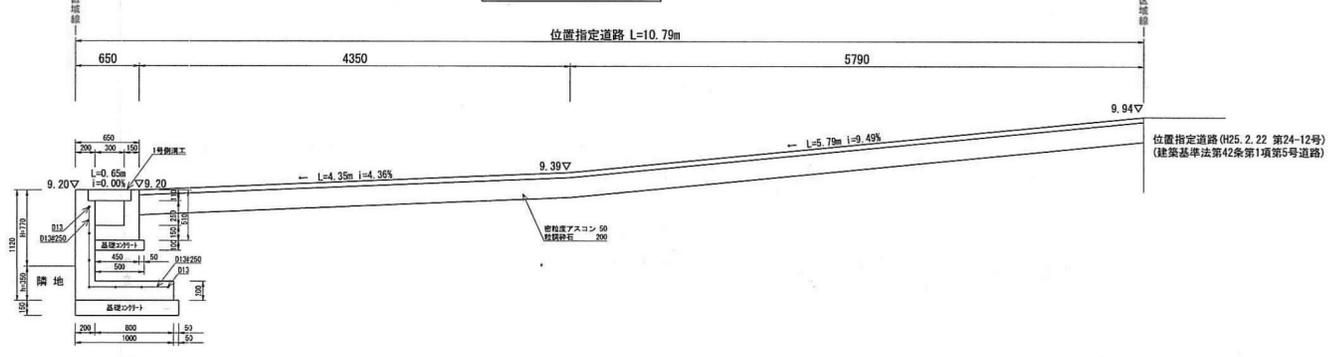


指定年月日・番号	29.1.16 日	第 28 - 13 号
公告年月日・番号	29.1.19 日	第 17 号


承諾書

この図面記載のとおり道路の位置の指定・変更・廃止を承諾します。


道路の幅員の延長	幅員 4.00 m 延長 30.76 m	道路の面積	177.97 m ²
----------	----------------------	-------	-----------------------

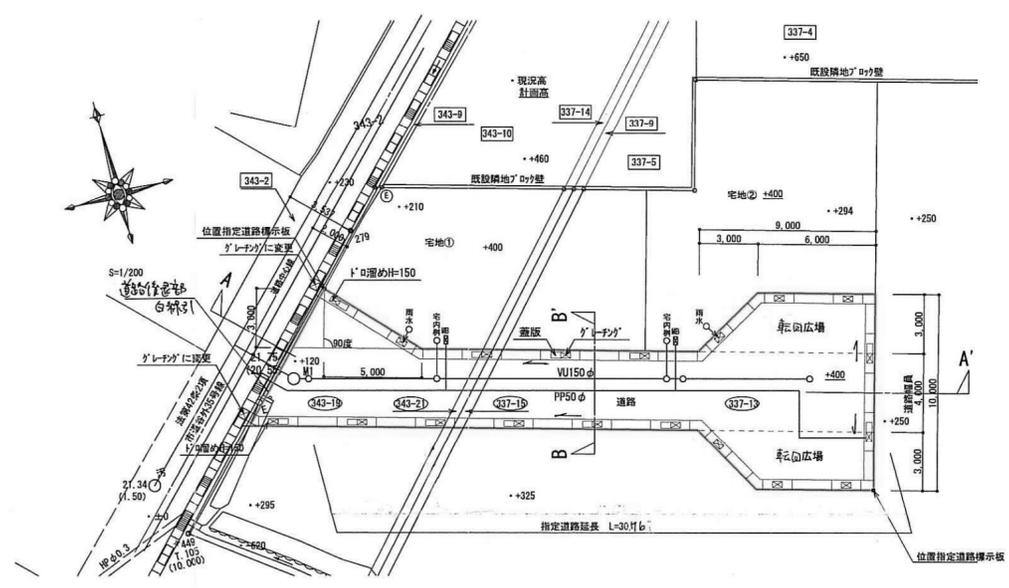


土地利用計画平面図 S:1/250

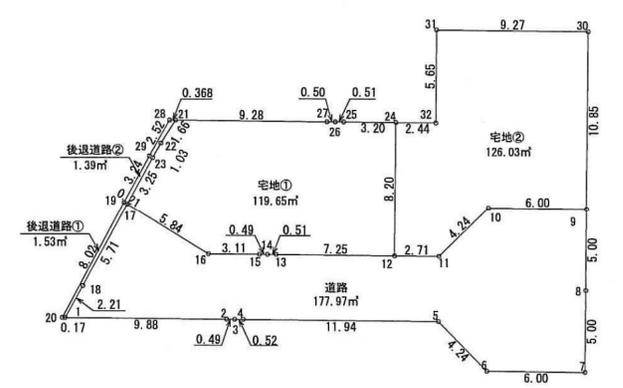

道路面積 (直角座標法)				
番号	X座標 (m)	Y座標 (m)	X(n+1)-X(n-1)	積面積 (m ²)
1	0.000	0.000	8.813	0.000000
2	9.885	-0.089	10.379	-0.923731
3	10.379	-0.093	1.015	-0.064395
4	10.900	-0.098	12.467	-1.221766
5	22.846	-0.206	14.917	-3.072902
6	25.817	-3.233	8.970	-29.000010
7	31.816	-3.287	6.048	-19.879776
8	31.865	1.711	0.098	0.167678
9	31.914	6.711	-5.951	-39.937161
10	25.914	6.765	-9.029	-61.081185
11	22.865	3.793	-5.741	-21.775613
12	20.173	3.817	-9.970	-38.055490
13	12.915	3.883	-7.777	-30.198091
14	12.396	3.888	-1.015	-3.946320
15	11.900	3.892	-3.612	-14.057904
16	8.784	3.920	-8.100	-31.752000
17	3.800	6.965	-7.712	-53.714080
18	1.072	1.938	-3.800	-7.364400
基準	29.633	42.689	積面積計	-355.947146
敷地面積 (m ²)				177.97

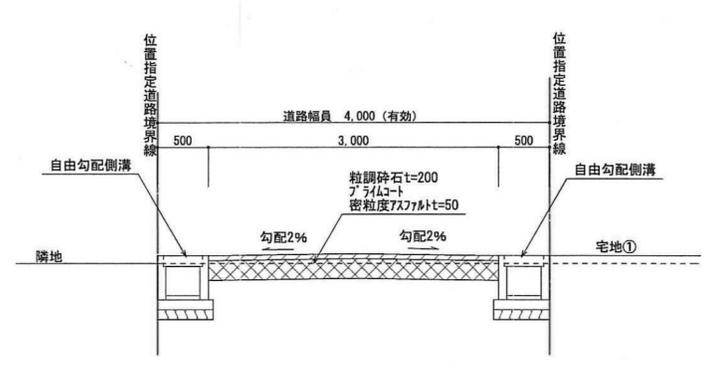

断面図-1 S=1/50

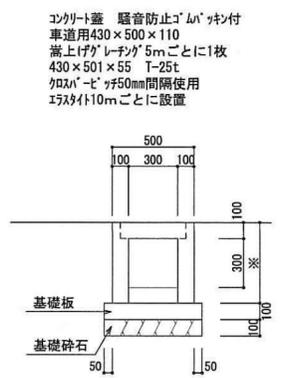

可変側溝300×300構造図 S:1/30

後退道路①面積 (直角座標法)				
番号	X座標 (m)	Y座標 (m)	X(n+1)-X(n-1)	積面積 (m ²)
17	3.800	6.965	2.544	17.718960
19	3.616	7.078	-3.978	-28.156284
20	-0.178	0.001	-3.616	-0.003616
1	0.000	0.000	1.250	0.000000
18	1.072	1.938	3.800	7.364400
基準	29.633	42.689	積面積計	-3.076540
敷地面積 (m ²)				1.53


後退道路②面積 (直角座標法)				
番号	X座標 (m)	Y座標 (m)	X(n+1)-X(n-1)	積面積 (m ²)
21	6.747	12.139	0.525	6.372975
28	6.379	12.142	-1.598	-19.402916
29	5.149	9.939	-2.763	-27.461457
19	3.616	7.078	-1.349	-9.549222
17	3.800	6.965	1.736	12.091240
23	5.352	9.826	2.054	20.182604
22	5.854	10.732	1.395	14.971140
基準	29.633	42.689	積面積計	-2.794636
敷地面積 (m ²)				1.39

宅地①面積 (直角座標法)				
番号	X座標 (m)	Y座標 (m)	X(n+1)-X(n-1)	積面積 (m ²)
21	6.747	12.139	-10.178	-123.550742
22	5.854	10.732	-1.395	-14.971140
23	5.352	9.826	-2.054	-20.182604
17	3.800	6.965	3.432	23.903880
16	8.784	3.920	8.100	31.752000
15	11.900	3.892	3.612	14.057904
14	12.396	3.888	1.015	3.946320
13	12.915	3.883	7.777	30.198091
12	20.173	3.817	7.332	27.986244
24	20.247	12.017	-3.126	-37.565142
25	17.047	12.046	-3.714	-44.738844
26	16.533	12.051	-1.015	-12.231765
27	16.032	12.055	-9.786	-117.970230
基準	29.633	42.689	積面積計	-239.306028
敷地面積 (m ²)				119.65

宅地②面積 (直角座標法)				
番号	X座標 (m)	Y座標 (m)	X(n+1)-X(n-1)	積面積 (m ²)
24	20.247	12.017	-2.520	-30.282840
12	20.173	3.817	2.638	10.069246
11	22.865	3.793	5.741	21.775613
10	25.914	6.765	9.026	61.060890
9	31.911	6.711	6.103	40.957233
30	32.017	17.570	-9.167	-161.064190
31	22.744	17.654	-9.324	-164.605896
32	22.693	11.995	-2.497	-29.951515
基準	29.633	42.689	積面積計	-252.061459
敷地面積 (m ²)				126.03

団地の合計面積: 426.57m²
指定道路面積合計: 177.97m²

求積図 S:1/300

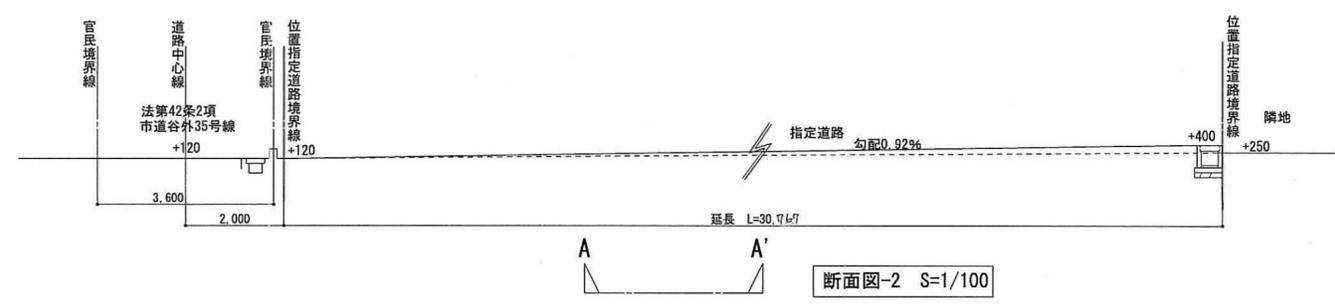



断面図-2 S=1/100

指定年月日・番号	29.2.3日 第28-15号
公告年月日・番号	29.2.8日 第39号

承諾書

この図面記載とおり道路の位置の指定・変更・廃止を承諾します。

道路の幅員 ・幅員別 の延長	幅員 6.00m 延長 30.17 m	道路の面積	185.23 m ²
	m	m	m ²

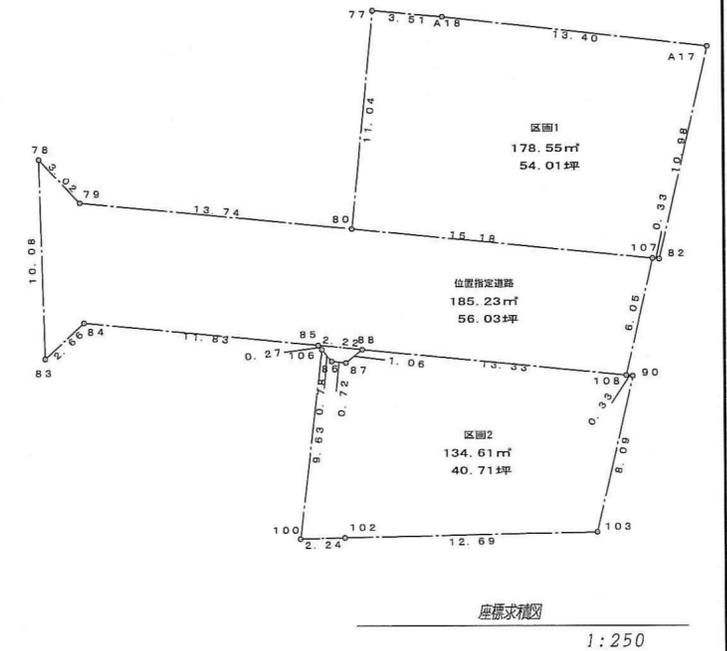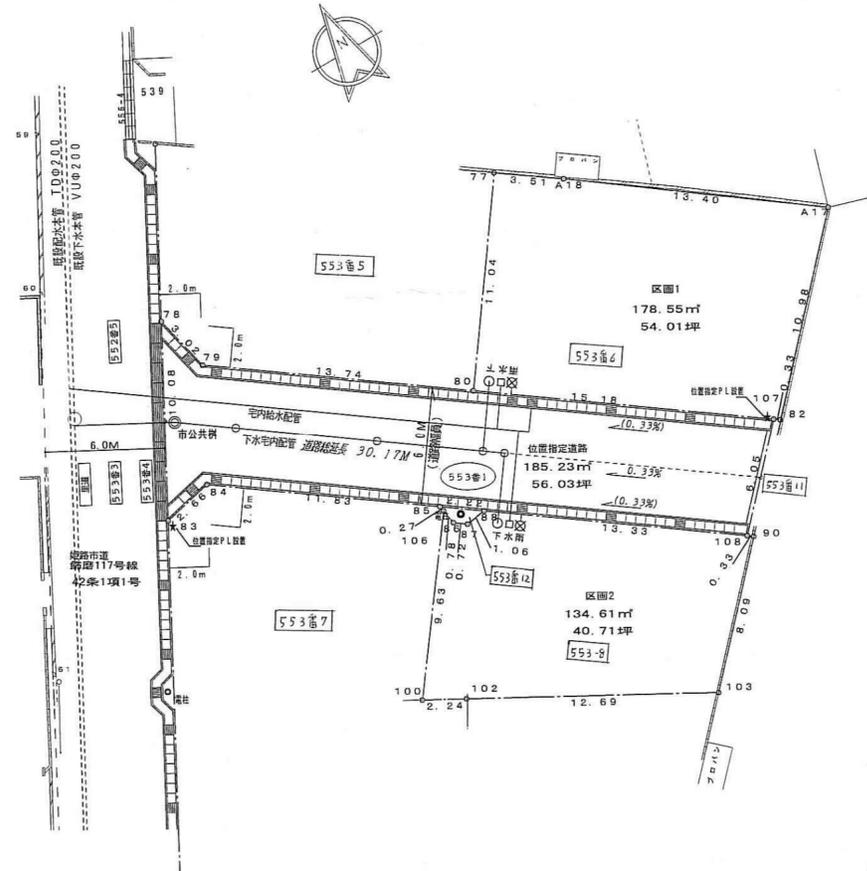

地番	区画1				
NO	Xn	Yn	Yn+1 - Yn-1	Xn · (Yn+1 - Yn-1)	
77	-133876.562	31450.857	-9.322	1247997.310964	
80	-133885.530	31444.407	5.879	-787113.030870	
107	-133884.397	31456.736	12.601	-1687203.296597	
82	-133894.593	31457.008	7.771	-1040494.882203	
A17	-133886.566	31464.507	-3.279	439014.049914	
A18	-133878.589	31453.729	-13.660	1827442.739860	
合計				-357.108942	
合計面積				178.5544710	
地積				178.55	m ²


地番	区画2				
NO	Xn	Yn	Yn+1 - Yn-1	Xn · (Yn+1 - Yn-1)	
100	-133897.731	31434.259	-3.795	508141.889145	
102	-133898.812	31436.225	13.091	-1752869.347892	
103	-133904.933	31447.350	16.651	-2229651.039383	
90	-133899.017	31452.876	5.253	-703371.536301	
108	-133898.821	31452.603	-11.095	1485607.418995	
88	-133891.038	31441.781	-11.869	1589152.730022	
87	-133891.209	31440.734	-1.635	218912.126715	
86	-133890.786	31440.148	-0.714	95598.021204	
106	-133890.014	31440.020	-5.887	788210.512418	
合計				-269.225077	
合計面積				134.6123385	
地積				134.61	m ²

宅地合計 313.16 m²


地番	位置指定道路				
NO	Xn	Yn	Yn+1 - Yn-1	Xn · (Yn+1 - Yn-1)	
78	-133874.556	31432.575	-5.481	733766.441436	
83	-133883.424	31427.770	-2.208	295614.600192	
84	-133882.829	31430.367	12.205	-1634039.927945	
85	-133889.739	31439.975	11.414	-1528217.480946	
88	-133891.038	31441.781	12.628	-1690776.027864	
108	-133898.821	31452.603	14.955	-2002456.868055	
107	-133894.397	31456.736	-8.196	1097399.477812	
80	-133885.530	31444.407	-23.485	3144301.672050	
79	-133877.506	31433.251	-11.832	1584038.650992	
合計				-370.462328	
合計面積				185.2311640	
地積				185.23	m ²

道路合計 185.23 m²


位置指定面積
498.39 m²

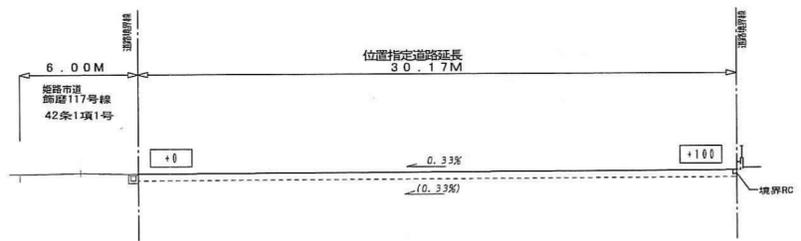

位置指定道路縦断面図 1:250

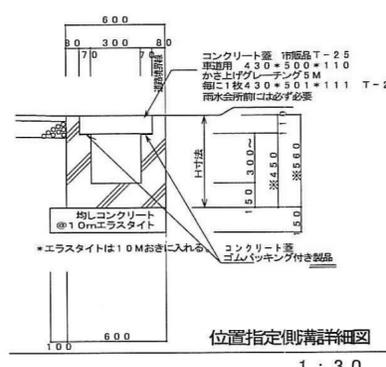

位置指定側溝詳細図 1:30

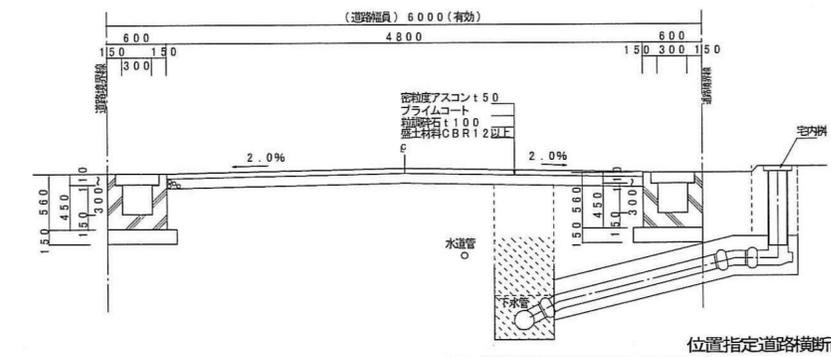


位置指定道路横断面図 1:50

指定年月日・番号	平成 20 年 6 月 26 日	第 28 - 17 号
告示年月日・番号	平成 29 年 7 月 3 日	第 286 号

承諾書


この図面記載のとおり道路の位置の指定・変更・廃止を承諾します

道路の幅員の別	幅員 7.2 m	延長 21.70 m	道路の面積	164.55 m ²
道路の幅員の別	幅員 m	延長 m		
道路の延長	幅員 m	延長 m		

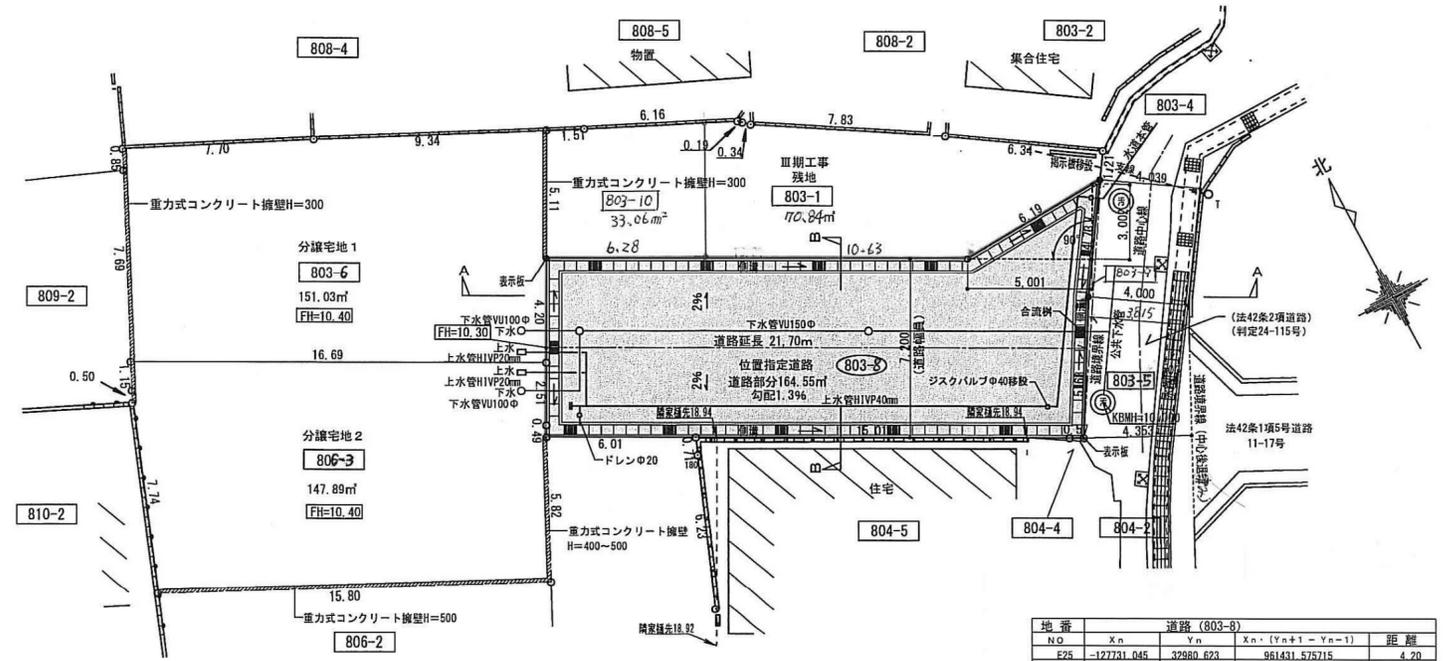

平面図 S=1/200

位置指定道路部分を示す
[FH=10.40] 計画高を示す

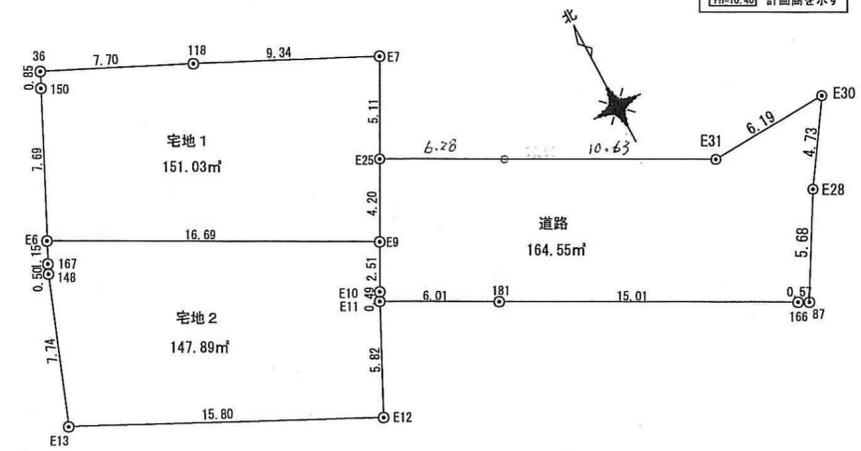

敷地求積図 S=1/250

位置指定団地面積 : 164.55 + 151.03 + 147.89 = 463.47 m²


地番	道路 (803-B)				距離
NO	Xn	Yn	Xn · (Yn+1 - Yn-1)	Yn · (Xn+1 - Xn-1)	
E25	-127731.045	32980.623	961431.575715	4.20	4.20
E9	-127734.743	32978.624	407984.763142	2.51	2.51
F10	-127736.955	32977.429	-492808.172380	6.02	6.02
I81	-127740.244	32982.482	-2332409.115196	15.01	15.01
166	-127747.380	32995.688	-1751288.832420	0.57	0.57
97	-127747.650	32996.191	-830254.085200	5.88	5.88
E30	-127742.738	32989.056	-203551.515288	4.73	4.73
E31	-127738.808	33001.697	453345.028592	6.19	6.19
E32	-127739.088	32995.507	1985831.862048	10.63	10.63
E32	-127734.032	32986.151	1901193.332288	6.28	6.28
合計			-326.151849		
合計面積			163.0759245		
地積			163.07		

地番	道路 (806-4) 法42条2項道路/803-Bに合符				距離
NO	Xn	Yn	Xn · (Yn+1 - Yn-1)	Yn · (Xn+1 - Xn-1)	
E10	-127736.955	32977.429	675345.281085	0.49	0.49
F11	-127737.387	32977.195	-645457.016511	6.01	6.01
I81	-127740.244	32982.482	29891.217096	6.02	6.02
合計			-2.952527		
合計面積			1.4782610		
地積			1.47		


道路合計 : 163.0759245 + 1.4782610 = 164.5521855 道路面積 : 164.55 m²

地番	(宅地1)				距離
NO	Xn	Yn	Xn · (Yn+1 - Yn-1)	Yn · (Xn+1 - Xn-1)	
36	-127719.140	32967.702	938947.611040	0.85	0.85
150	-127719.903	32967.327	480993.154698	7.59	7.59
E5	-127726.806	32963.056	-1442928.727882	16.69	16.69
E9	-127734.743	32978.624	-2131509.656441	4.20	4.20
E25	-127731.045	32980.623	-565976.260395	5.11	5.11
E7	-127726.543	32983.055	761250.196280	9.34	9.34
118	-127722.439	32974.663	1960922.605967	7.70	7.70
合計			-302.076233		
合計面積			151.0381165		
地積			151.03		

地番	(宅地2)				距離
NO	Xn	Yn	Xn · (Yn+1 - Yn-1)	Yn · (Xn+1 - Xn-1)	
E6	-127726.806	32963.036	1941064.270782	1.15	1.15
167	-127727.842	32963.427	93241.324660	0.50	0.50
148	-127728.292	32963.206	378969.842364	7.74	7.74
E13	-127735.528	32960.460	-1454396.721808	15.80	15.80
E12	-127742.594	32974.592	-2137772.310590	5.82	5.82
E11	-127737.387	32977.195	-362390.966919	0.49	0.49
E10	-127736.955	32977.429	-182536.108695	2.51	2.51
E9	-127734.743	32978.624	1723524.887299	16.69	16.69
合計			-295.782907		
合計面積			147.8914535		
地積			147.89		

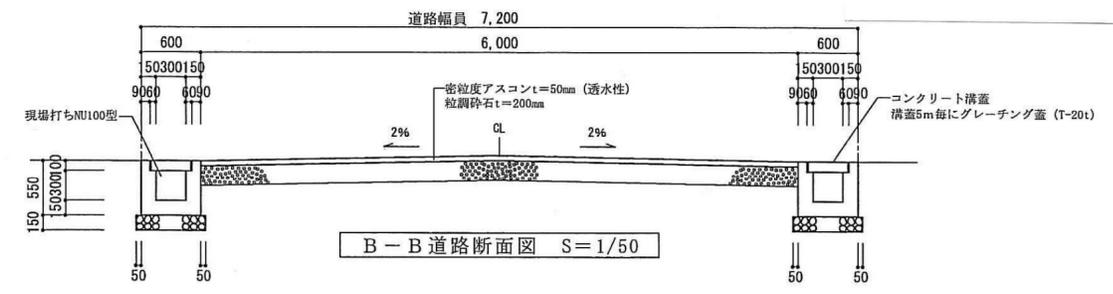

B-B 道路断面図 S=1/50

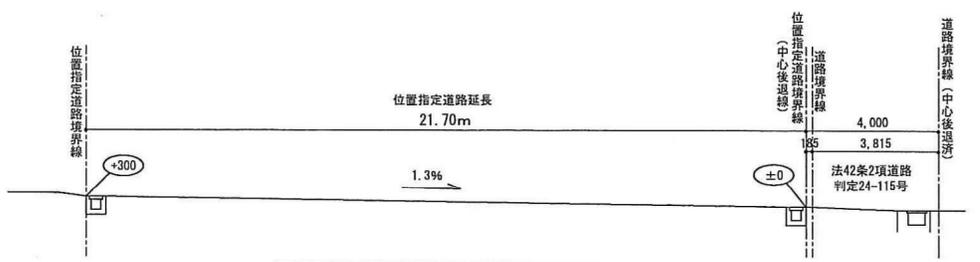

A-A 道路断面図 S=1/150


様式第 19号 (第 14条関係)

指定年月日・番号 平成 29 年 4 月 3 日 第 28 - 19 号
 公告年月日・番号 平成 29 年 4 月 6 日 第 130 号


承諾書

この図面記載のとおり道路の位置の指定 変更・廃止を承諾します。

道路の幅員の延長	幅員 6.00 m 延長 34.42 m	道路の面積	206.90 m ²
----------	-------------------------	-------	-----------------------

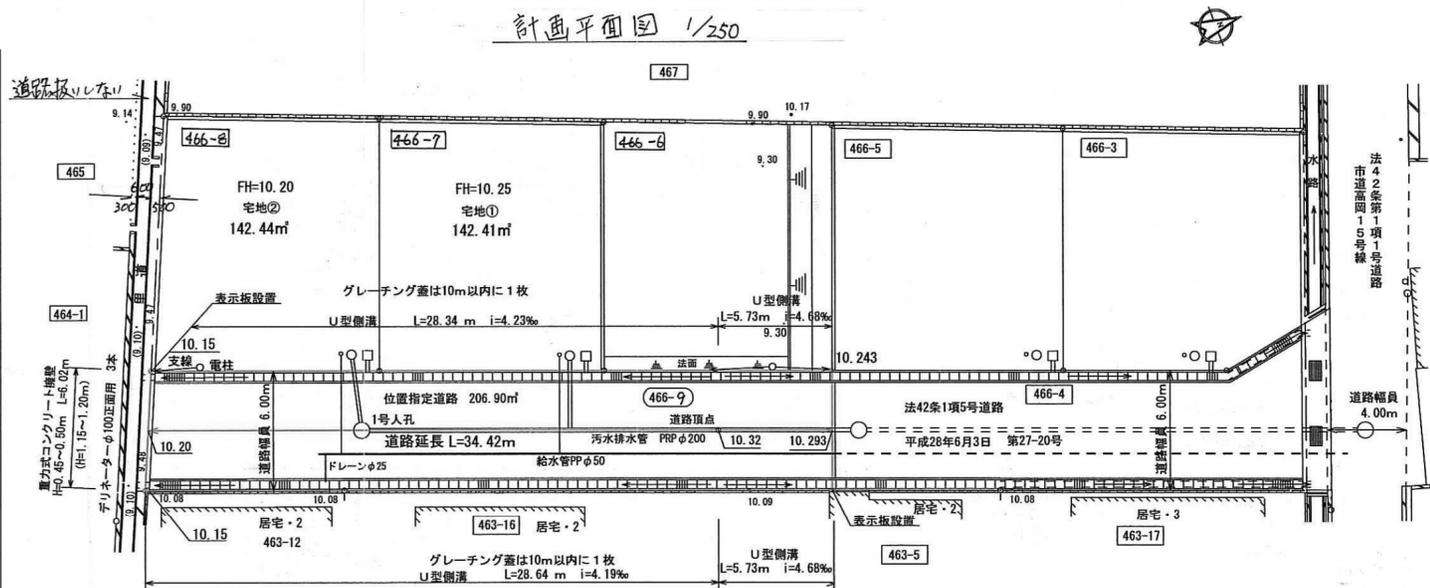

計画道路縦断面図 s=1/250

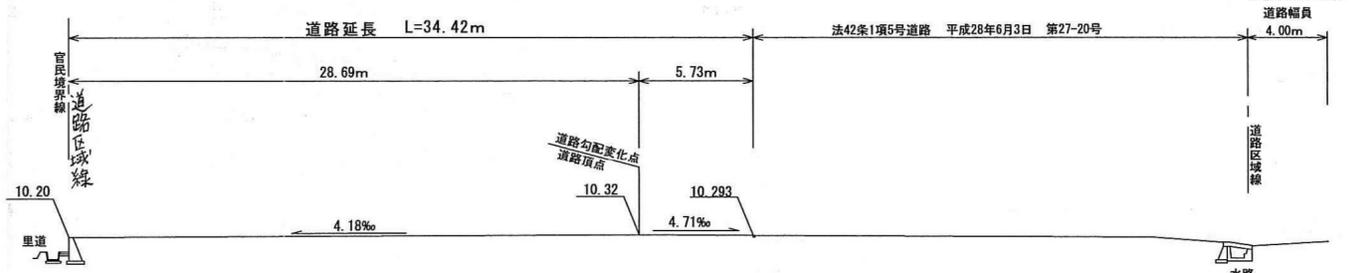

求積図 s=1/500



求積表


地番	宅地①	宅地②	合計
NO	Xn	Yn	Yn+1-Yn-1
142	-128147.668	29503.204	-15.882
141	-128158.178	29498.995	7.620
138	-128162.712	29510.824	15.882
137	-128152.148	29514.877	-7.620
合計			-284.89575
合計面積			142.4158440
地積			142.41 m ²

地番	宅地②	合計
NO	Xn	Yn
141	-128158.172	29498.995
131	-128168.242	29494.959
140	-128173.441	29506.708
138	-128162.712	29510.824
合計		-284.89575
合計面積		142.4477875
地積		142.44 m ²


地番	道路	合計
NO	Xn	Yn
136	-128141.442	29518.984
137	-128152.148	29514.877
138	-128162.712	29510.824
140	-128173.441	29506.708
139	-128175.880	29512.220
25	-128166.522	29515.797
145	-128143.596	29524.596
合計		-413.816874
合計面積		206.9084370
地積		206.90 m ²

道路面積	206.90 m ²
総合計面積	491.75 m ²


U型側溝構造図 1/30

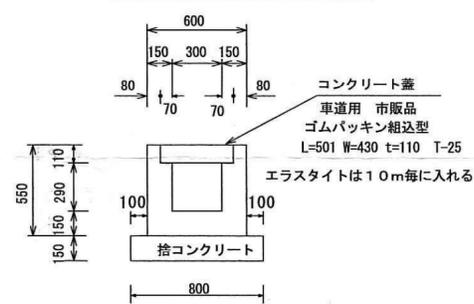

計画道路・給排水施設標準断面図 s=1/50

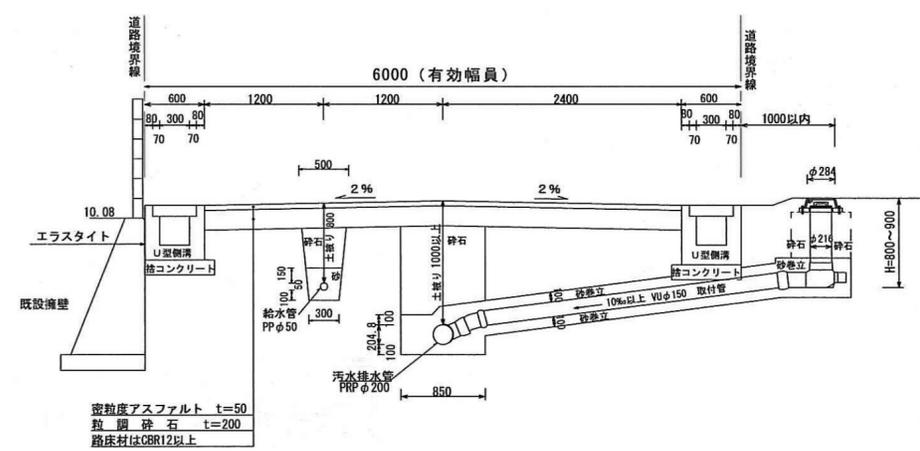

重力式コンクリート擁壁 1/30





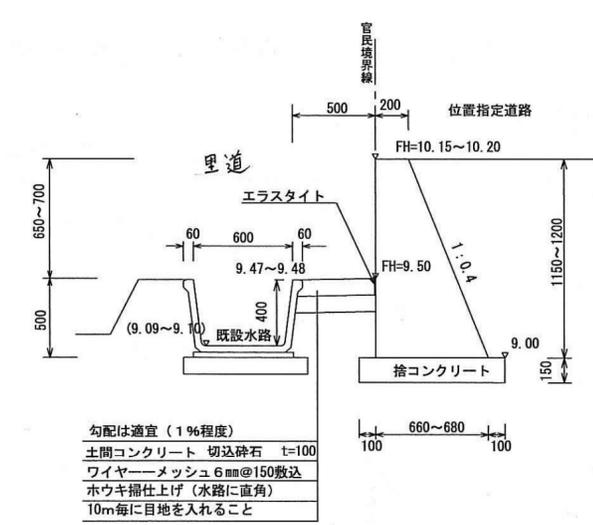


指定年月日・番号 29.9.19 日 第28-20号
 公告年月日・番号 29.9.22 日 第532号

承諾書

この図面記載のとおり道路の位置の指定の変更・廃止を承諾します。

道路の幅員の長	幅員 6.00 m 延長 21.736 m	道路の面積	141.43 m ²
道路の幅員の別	~6.16 m		
道路の延長	m		

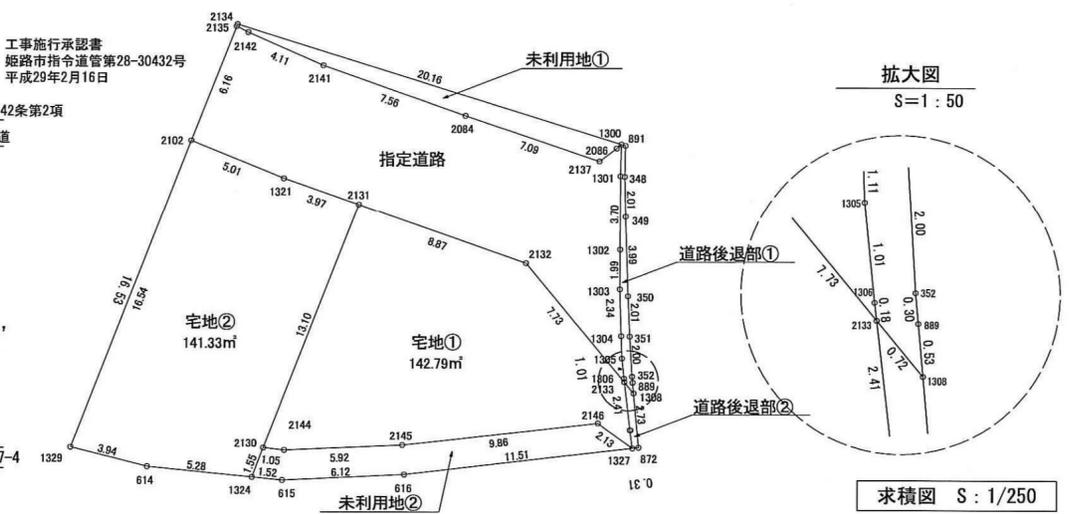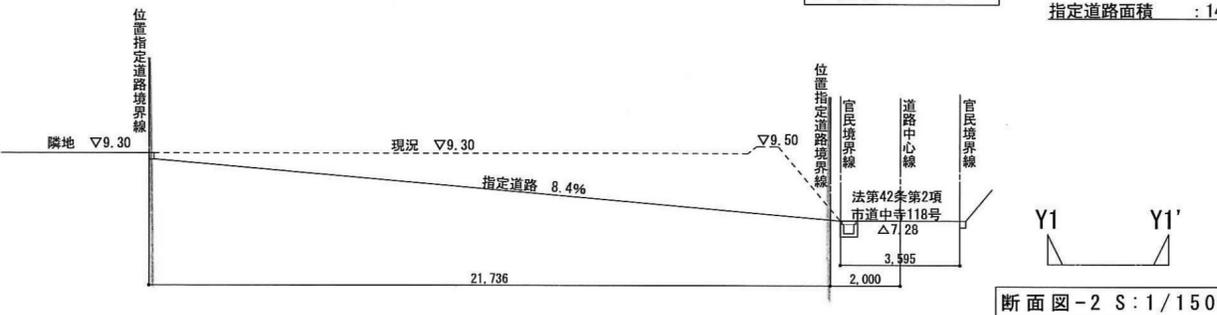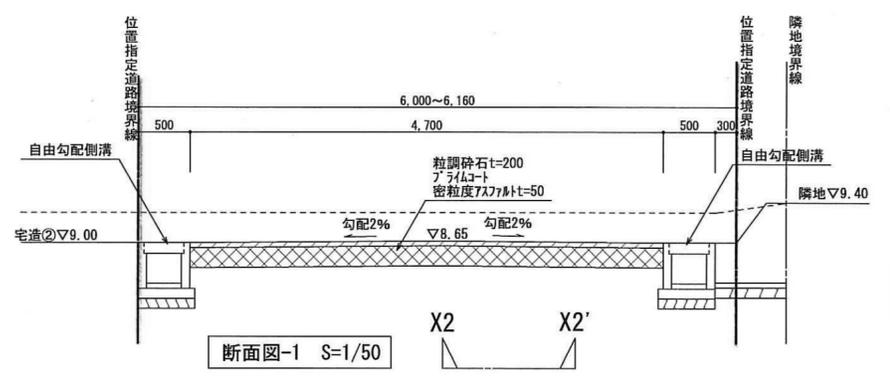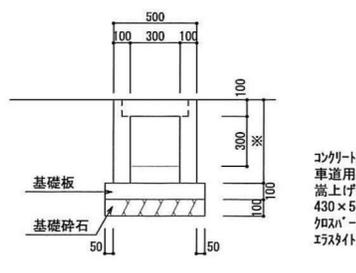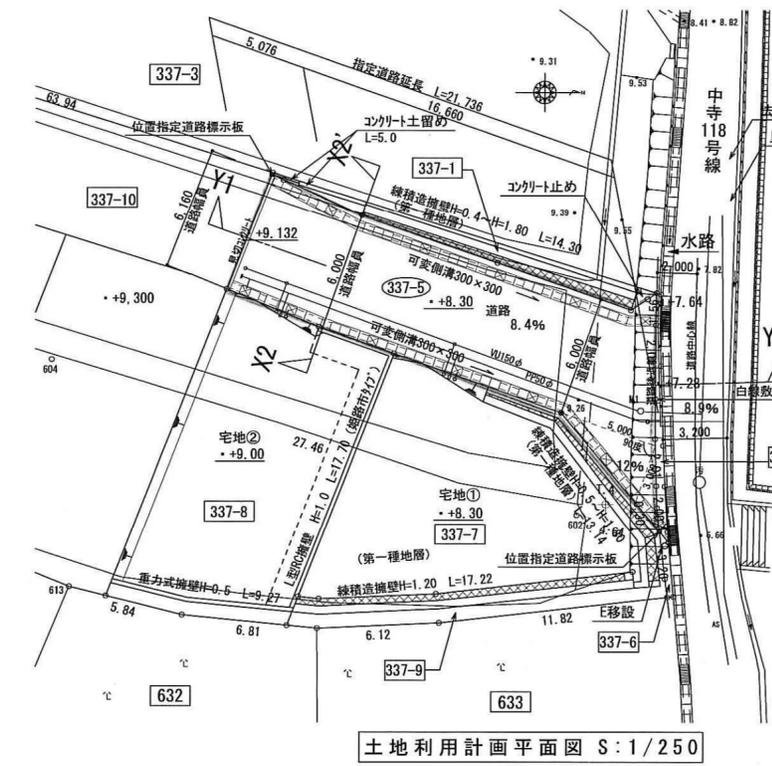

求積図 S: 1/250

地番	1 道路後退部①	2 未利用地②		
NO	Xn	Yn	Yn+1-Yn-1	Xn · (Yn+1-Yn-1)
1308	121.053	132.166	0.029	3.510537
889	121.007	131.636	-0.837	-101.282859
352	120.980	131.329	-2.313	-279.826740
351	120.864	129.323	-4.017	-485.510688
350	120.779	127.312	-6.007	-725.519453
349	120.667	123.316	-6.015	-725.812005
348	120.627	121.297	-3.580	-431.844660
891	120.683	119.736	-1.626	-196.198038
1300	120.455	119.671	1.531	184.416605
1301	120.411	121.267	5.297	637.817067
1302	120.390	124.968	5.694	685.500660
1303	120.371	126.961	4.336	521.928656
1304	120.432	129.304	3.458	416.453856
1305	120.469	130.419	2.122	255.635218
1306	120.569	131.426	1.188	143.235972
2133	120.591	131.607	0.740	89.237340
合計				-8.258532
合計面積				4.1292660
地積				4.12 m ²

地番	2 道路後退部②			
NO	Xn	Yn	Yn+1-Yn-1	Xn · (Yn+1-Yn-1)
872	121.293	134.889	-2.758	-334.526094
1308	121.053	132.166	-3.282	-397.295946
2133	120.591	131.607	1.839	221.766849
1328	120.864	134.005	3.317	400.905888
1327	120.983	134.924	0.884	106.948972
合計				-2.200331
合計面積				1.1001655
地積				1.10 m ²

地番	3 未利用地①			
NO	Xn	Yn	Yn+1-Yn-1	Xn · (Yn+1-Yn-1)
1300	120.455	119.671	-6.241	-751.759655
2134	101.220	113.628	-5.943	-601.550460
2135	101.176	113.728	0.398	40.268048
2142	101.759	114.026	1.964	199.854676
2141	105.519	115.692	4.196	442.757724
2084	112.648	118.222	4.828	543.864544
2137	119.359	120.520	1.647	196.584273
2086	120.225	119.889	-0.849	-102.071025
合計				-32.051875
合計面積				16.0259375
地積				16.02 m ²

地番	4 未利用地②			
NO	Xn	Yn	Yn+1-Yn-1	Xn · (Yn+1-Yn-1)
1327	120.983	134.924	-2.548	-308.264684
2146	119.256	133.665	-0.168	-20.035008
2145	109.456	134.756	1.334	146.014304
2144	103.534	134.999	0.126	13.045284
2130	102.482	134.882	1.331	136.403542
1324	101.910	136.330	1.599	162.954090
615	103.428	136.481	-0.117	-12.101076
616	109.543	136.213	-1.557	-170.558451
合計				-52.541999
合計面積				26.2709995
地積				26.27 m ²

地番	5 指定道路			
NO	Xn	Yn	Yn+1-Yn-1	Xn · (Yn+1-Yn-1)
1300	120.455	119.671	-1.398	-168.396090
2086	120.225	119.869	0.849	102.071025
2137	119.359	120.520	-1.647	-196.584273
2084	112.648	118.222	-4.828	-543.864544
2141	105.519	115.692	-4.196	-442.757724
2142	101.759	114.026	-1.964	-199.854676
2135	101.176	113.728	5.434	549.790384
2102	98.905	119.460	7.643	755.930915
1321	103.544	121.371	3.236	335.068384
2131	107.295	122.696	4.279	459.115305
2132	115.660	125.650	8.911	1030.662260
2133	120.591	131.607	5.776	696.536116
1306	120.569	131.426	-1.188	-143.235972
1305	120.469	130.419	-2.122	-255.635218
1304	120.432	129.304	-3.458	-416.453856
1303	120.371	126.961	-4.336	-521.928656
1302	120.390	124.968	-5.694	-685.500660
1301	120.411	121.267	-5.297	-637.817067
合計				-282.872847
合計面積				141.4364235
地積				141.43 m ²

地番	6 宅地①			
NO	Xn	Yn	Yn+1-Yn-1	Xn · (Yn+1-Yn-1)
2133	120.591	131.607	-8.355	-1007.537805
2132	115.660	125.650	-8.911	-1030.662260
2131	107.295	122.696	9.232	990.547440
2130	102.482	134.882	12.303	1260.836046
2144	103.534	134.999	-0.126	-13.045284
2145	109.456	134.756	-1.334	-146.014304
2146	119.256	133.665	0.168	20.035008
1327	120.983	134.924	0.340	41.134220
1328	120.864	134.005	-3.317	-400.905888
合計				-285.596827
合計面積				142.7984135
地積				142.79 m ²

地番	7 宅地②			
NO	Xn	Yn	Yn+1-Yn-1	Xn · (Yn+1-Yn-1)
2131	107.295	122.696	-13.511	-1449.662745
1321	103.544	121.371	-3.236	-335.068384
2102	98.905	119.460	13.473	1332.547065
1329	92.822	134.844	16.343	1516.989946
614	96.650	135.803	1.486	143.621900
1324	101.910	136.330	-0.921	-93.859110
2130	102.482	134.882	-13.634	-1397.239588
合計				-282.670916
合計面積				141.3354580
地積				141.33 m ²

求積表 S: 1/250 団地の合計面積 : 473.06 m² 指定道路面積 : 141.43 m²