


# 計画図

S=1:2,500

都市高速鉄道 西日本旅客鉄道 山陽本線

N

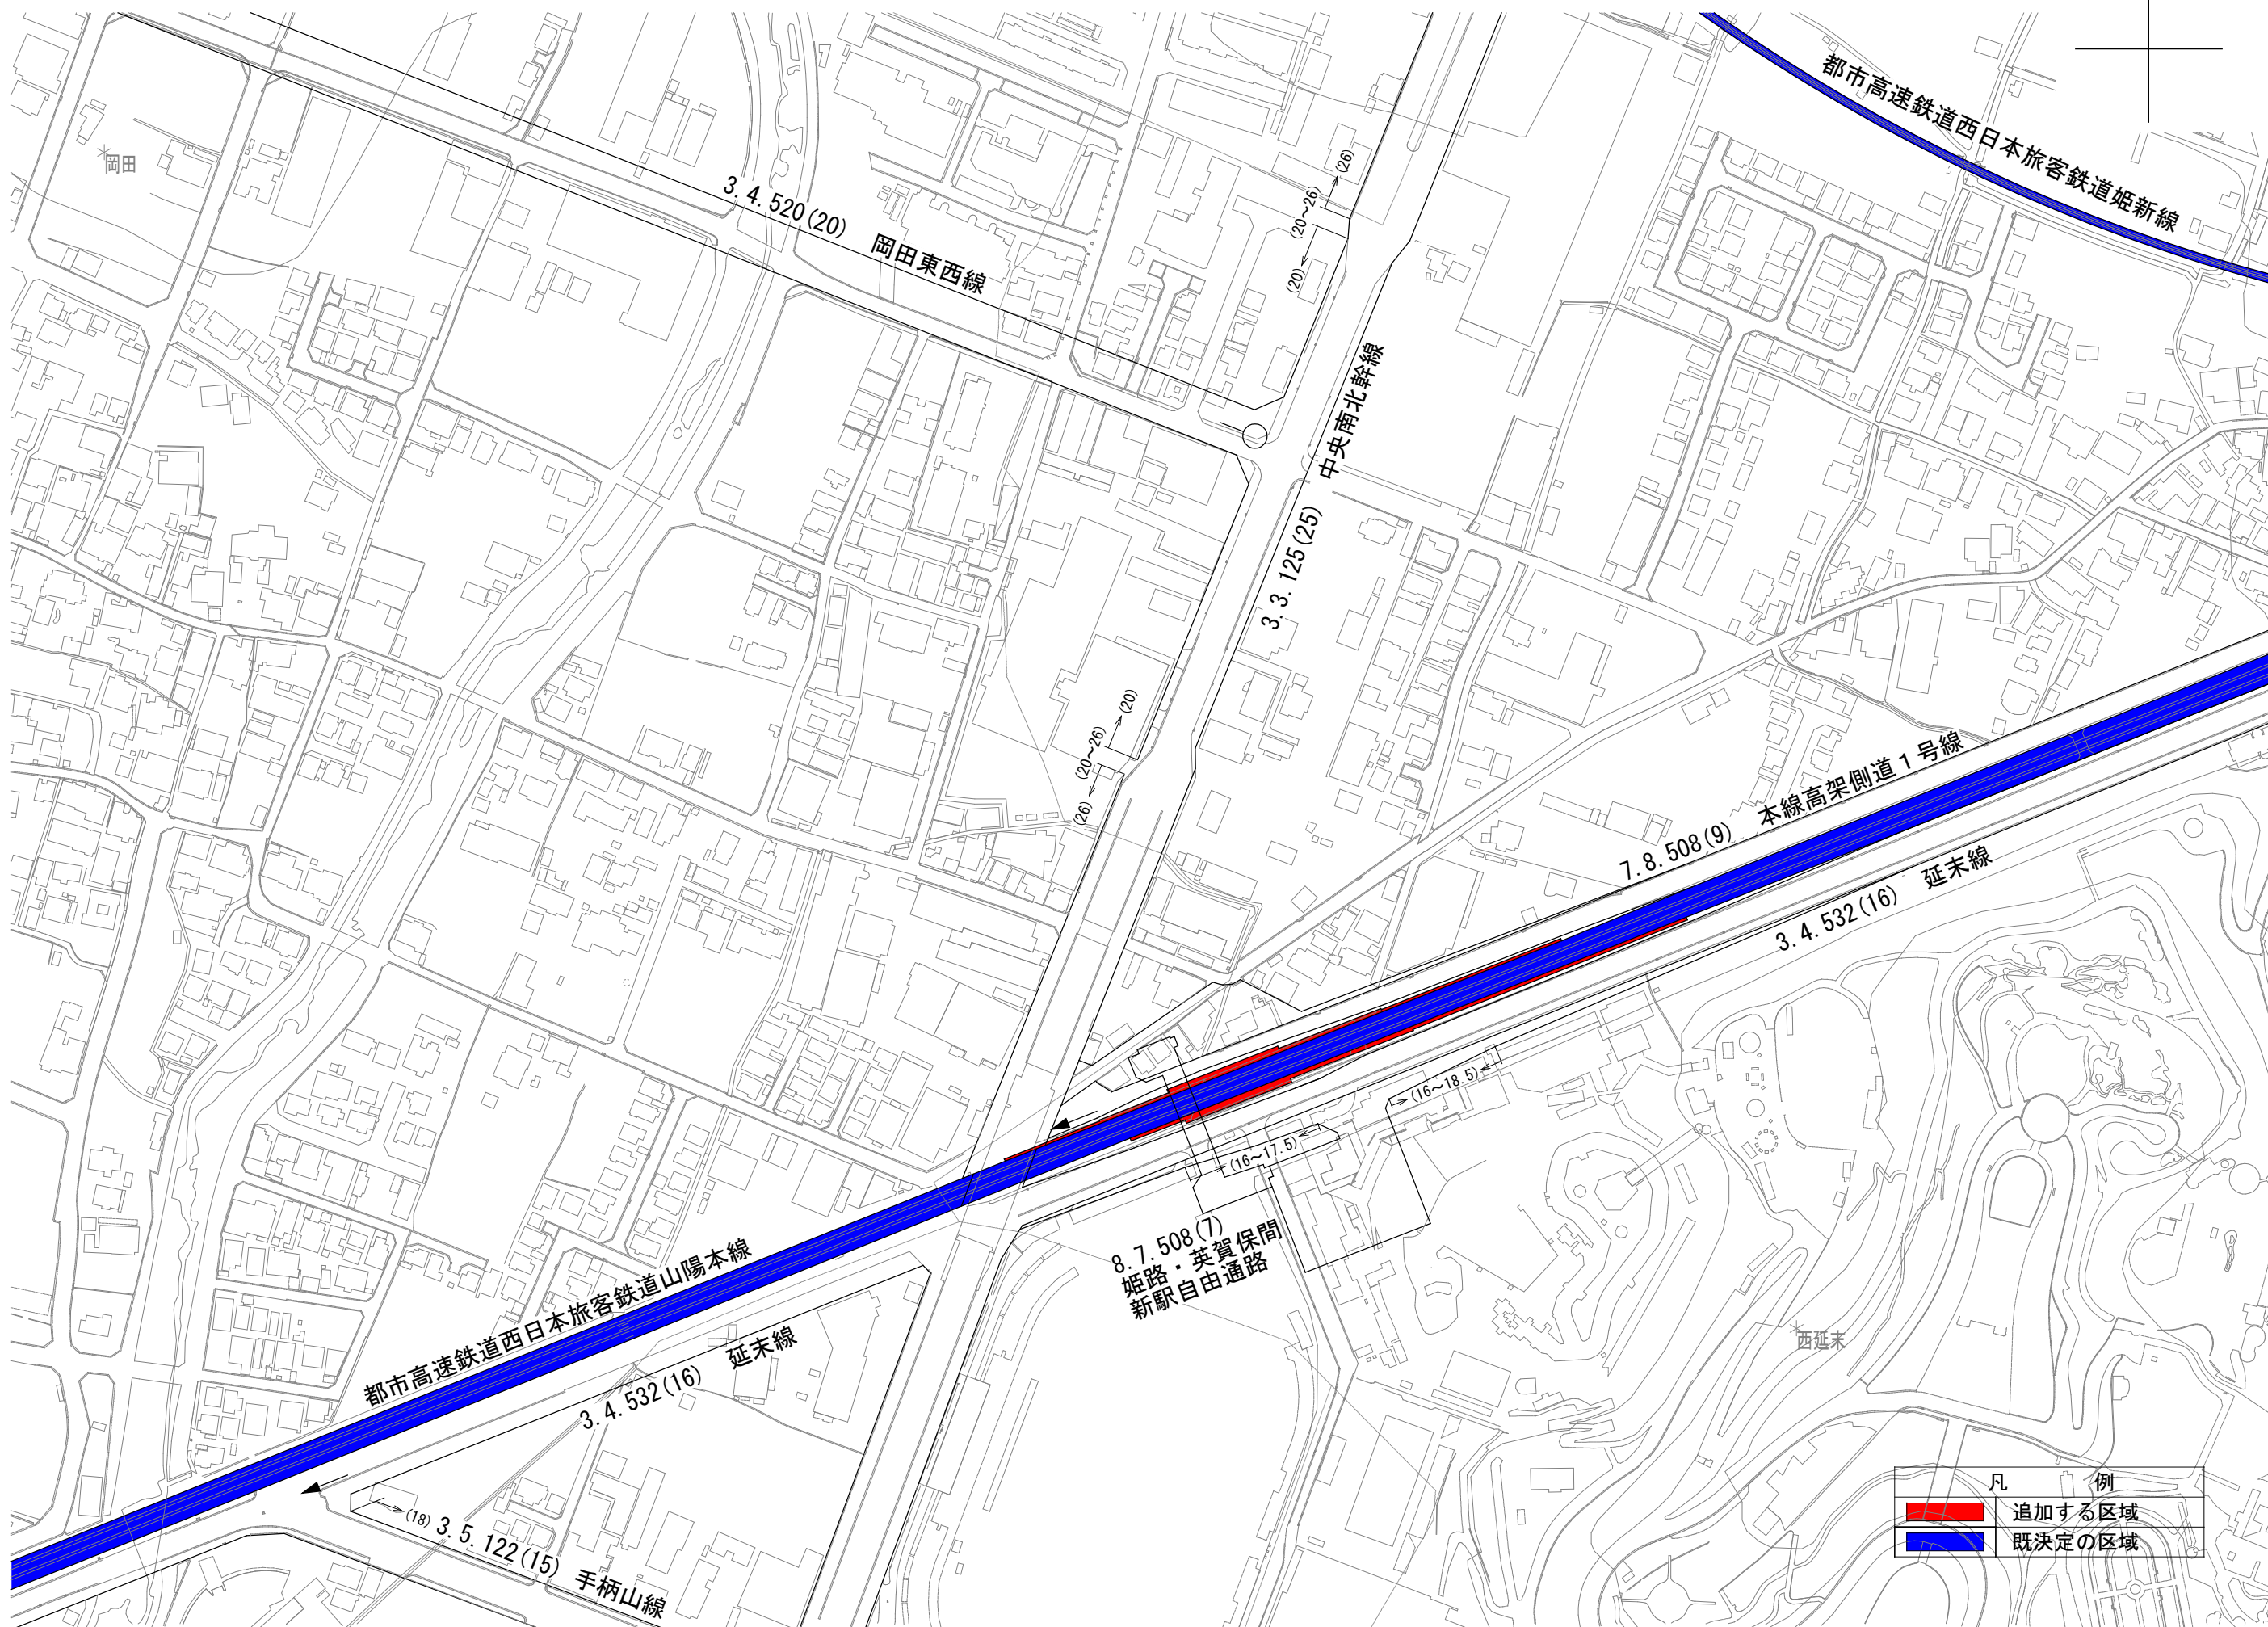

凡 例	
	追加する区域
	既決定の区域