
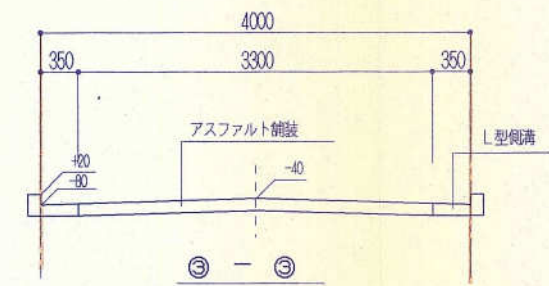
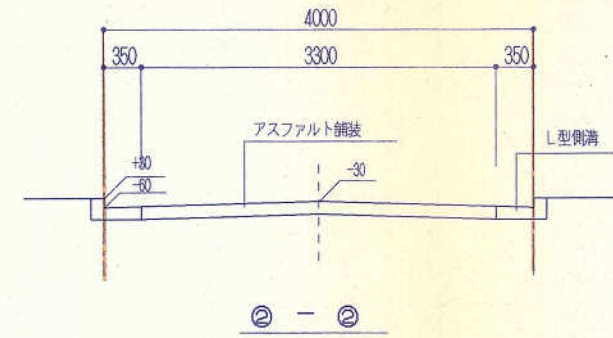


平面図 1:200

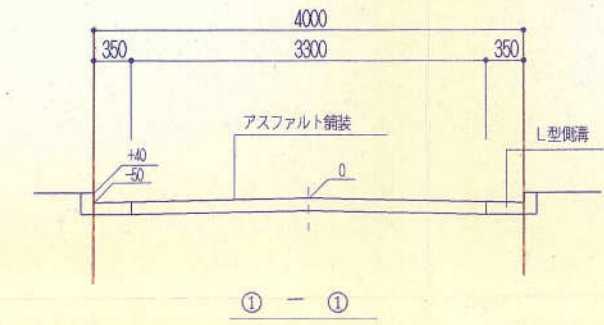


断面図 1:50

355-9

355-6, -8

355-3

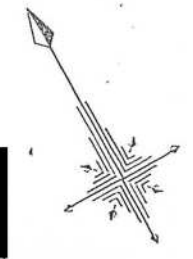



敷地面積 = 188.3200 m² = 21.400 × (8.800 + 8.800) × 1/2

所有者 [Redacted]

姫路市道
城西3号線

写真撮影方向
3

建築基準法第43条但し書き
空地・申請場所
(民間所有・出し合い道路)

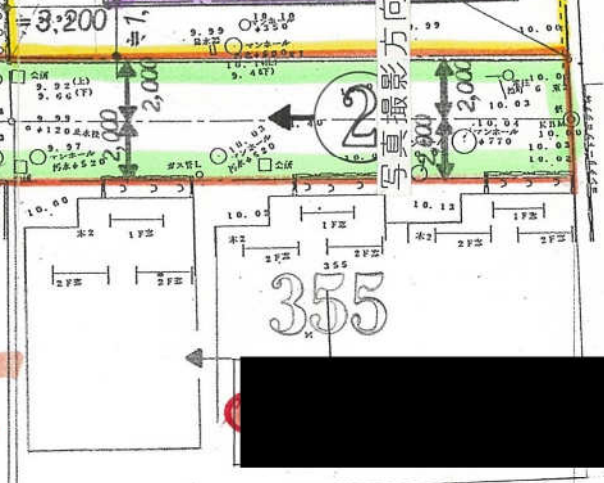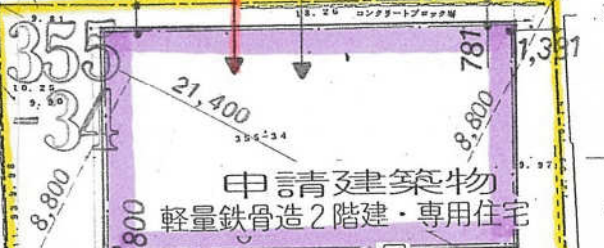


公有水面占使用許可
許可：平成08.02.23
許可番号：第6728号
申請者：[Redacted]

写真撮影方向
1



■建築物等の建築をする場合
43条但し書き空地申請を個別に提出し
後退線位置については、後退関係者と
十分に打合せを実施し、後退をして
ください。

82,800

H11-013号

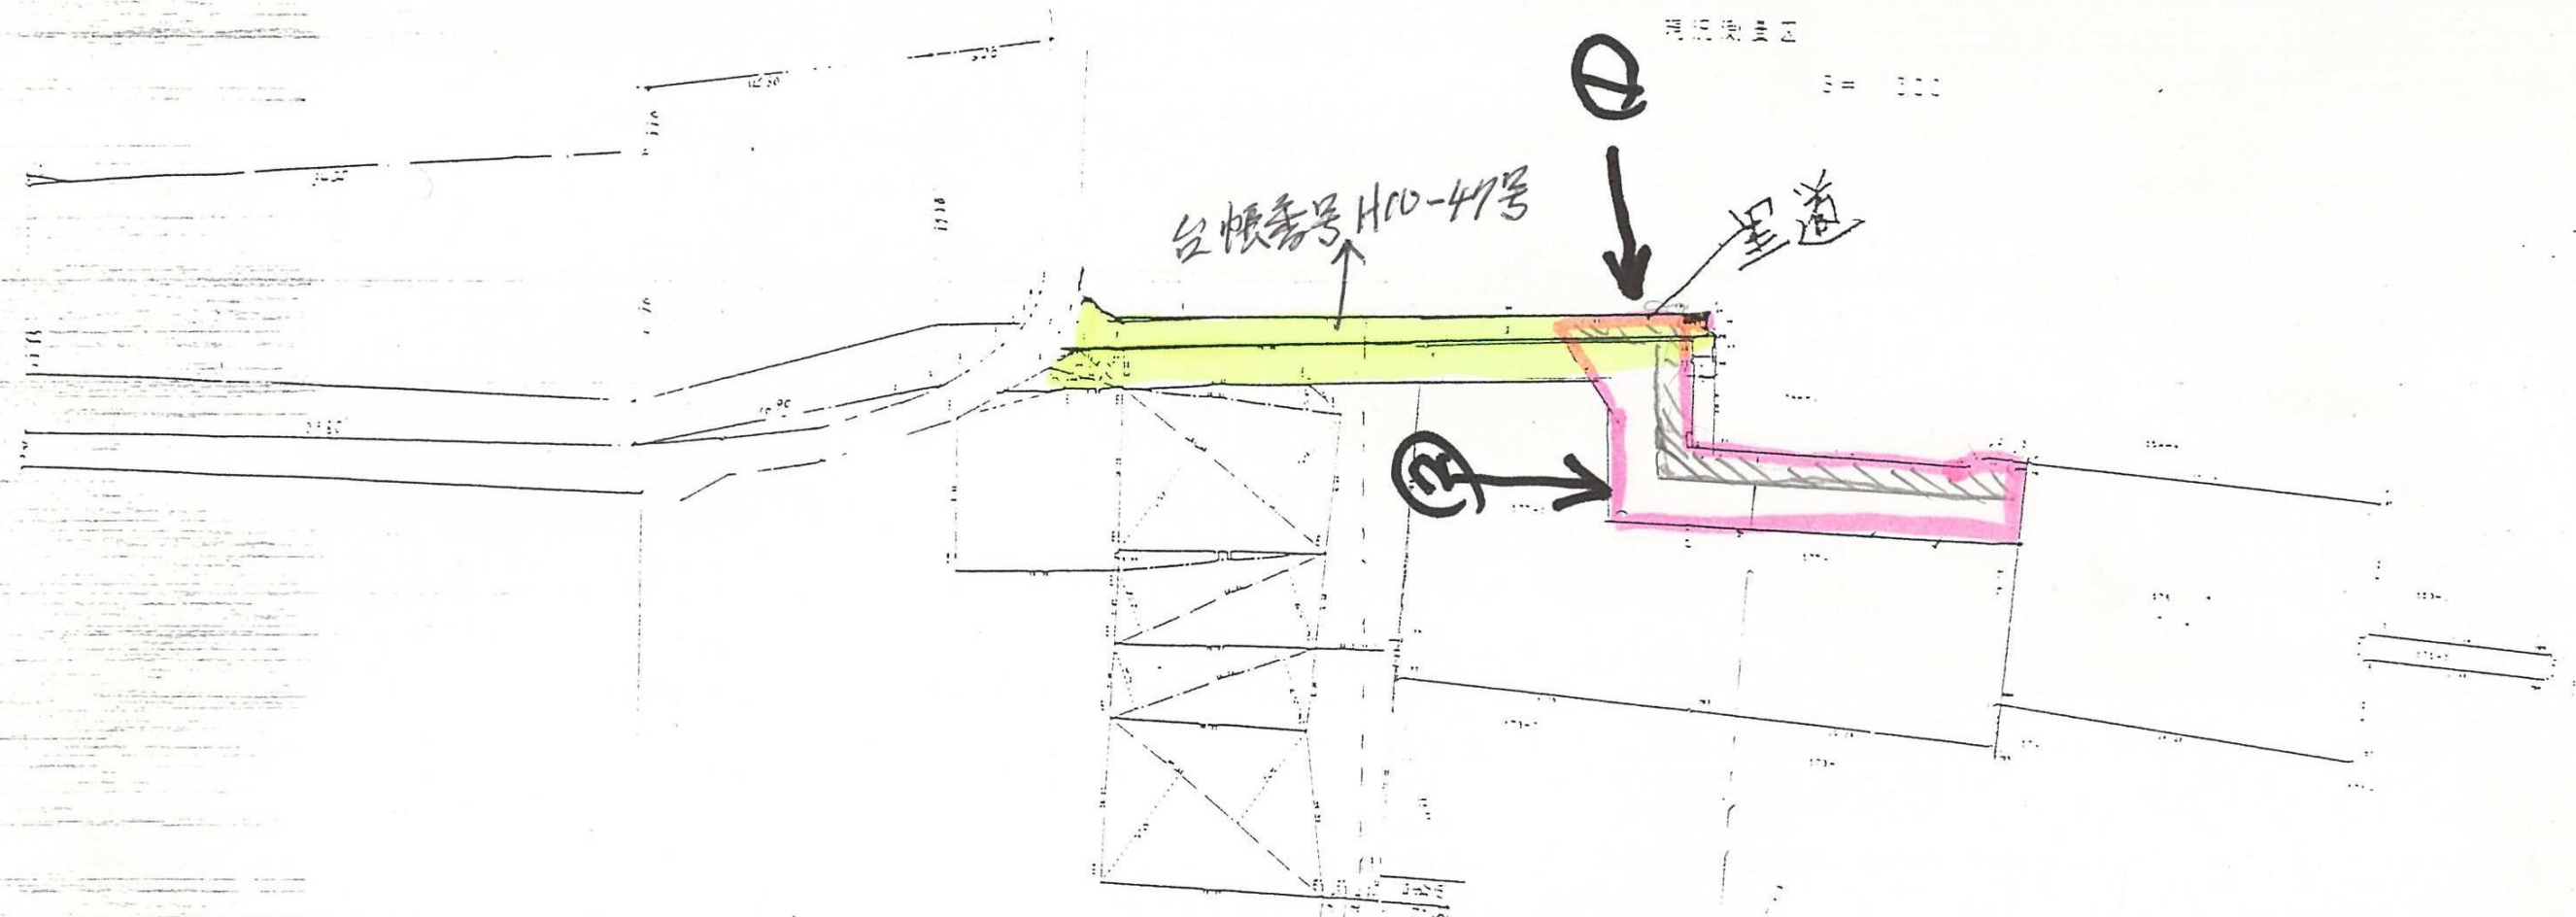


道路断面図

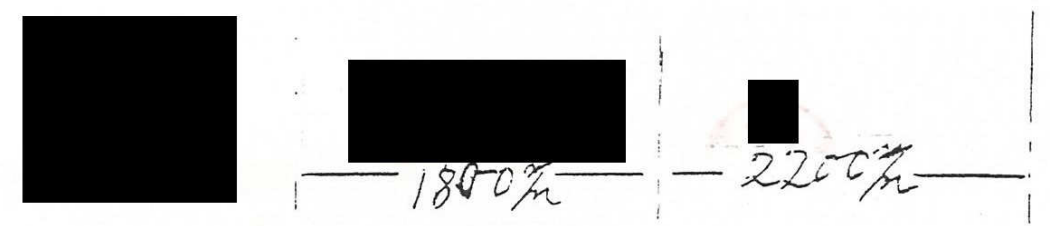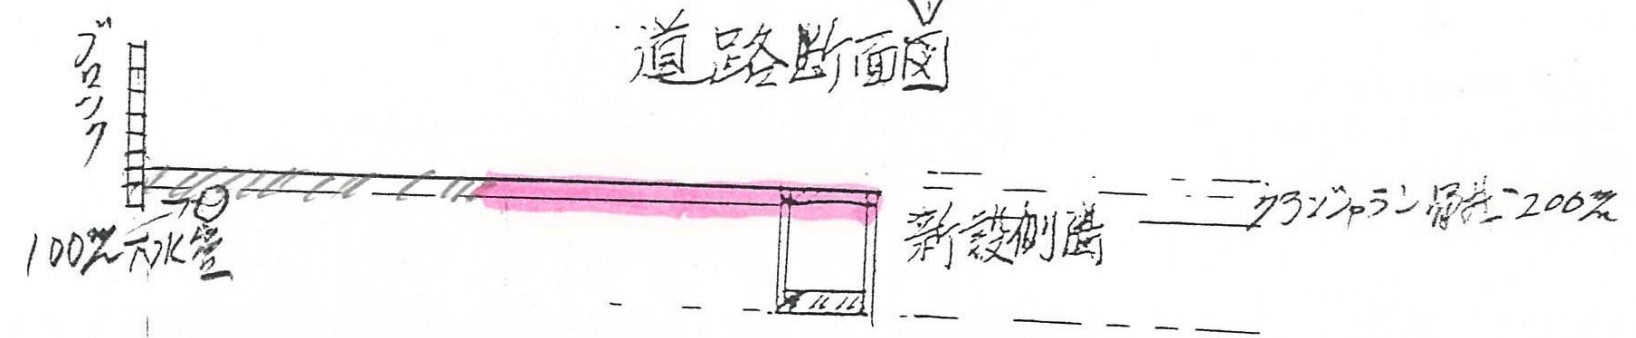



凡例
申請者の主張する境界線

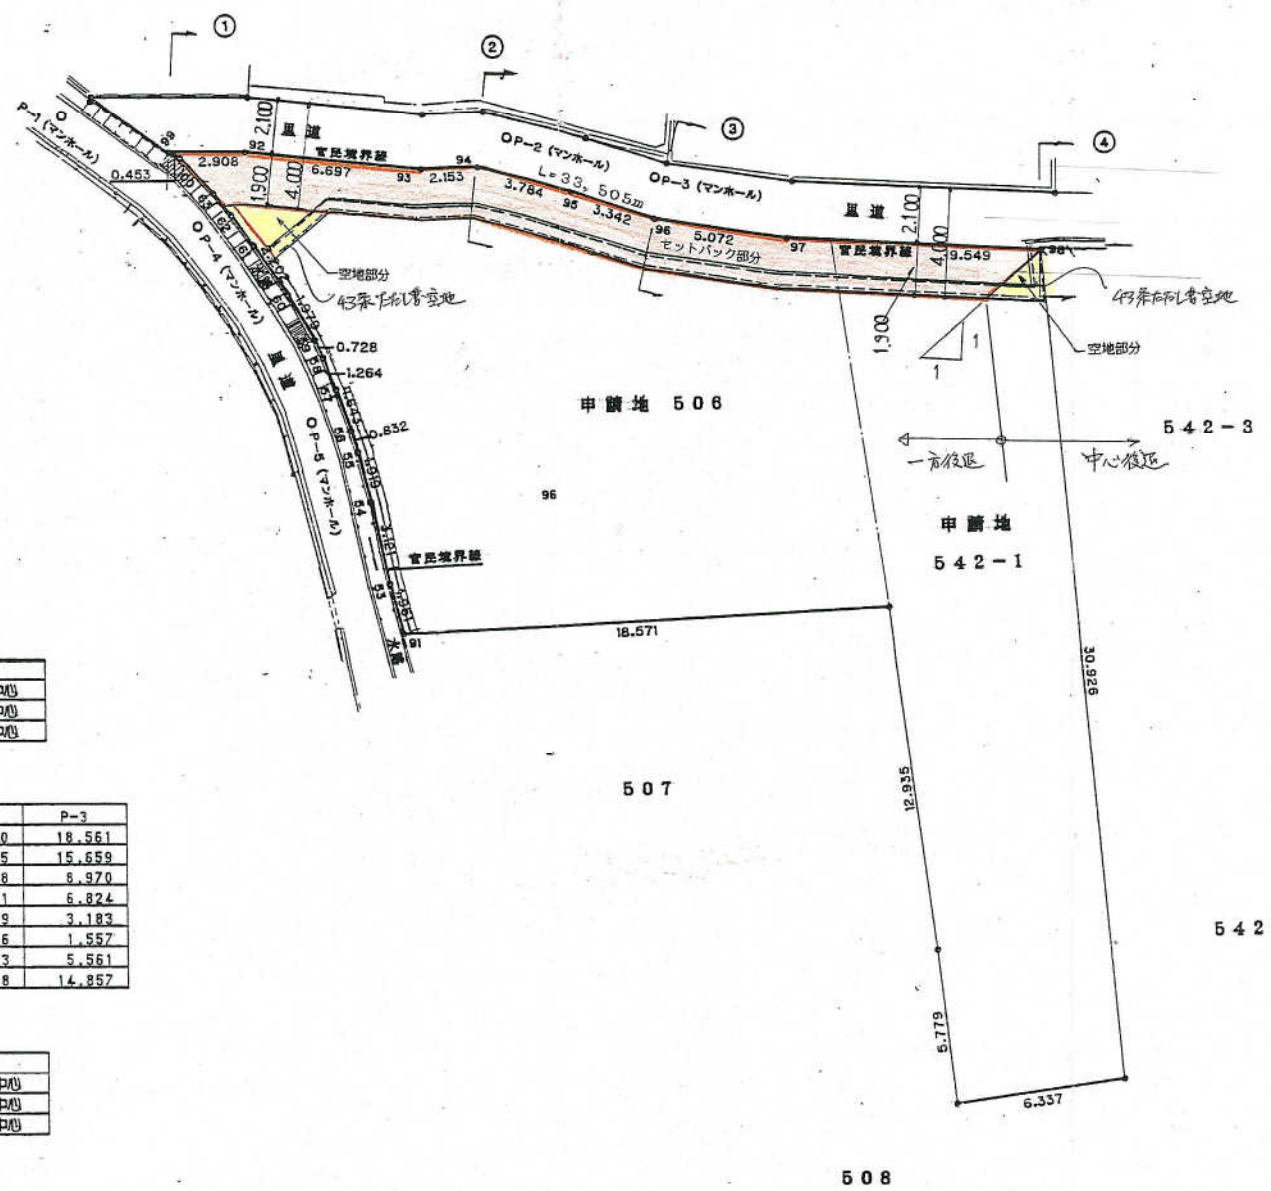





引測点	名称
P-1	マンホール中心
P-2	マンホール中心
P-3	マンホール中心

境界点	P-1	P-2	P-3
99	4.410	12.800	18.561
92	7.216	9.895	15.659
93	13.896	3.448	8.970
94	16.015	1.571	6.824
95	19.778	3.329	3.183
96	23.082	6.566	1.557
97	28.154	11.473	5.561
98	37.653	20.798	14.857




引測点	名称
P-1	マンホール中心
P-4	マンホール中心
P-5	マンホール中心

境界点	P-1	P-4	P-5
99	4.410	2.963	11.351
100	4.860	2.644	10.981
63	6.578	1.370	9.217
62	7.565	1.381	8.216
61	8.866	2.272	6.893
60	10.943	4.233	4.826
59	12.814	6.110	3.852
58	13.487	6.796	2.452
57	14.649	7.988	1.589
56	16.143	9.537	1.574
55	16.895	10.321	2.100
54	18.627	12.133	3.735
53	21.476	15.111	6.701
91	23.327	17.821	8.627


実測現況平面図 S=1/200

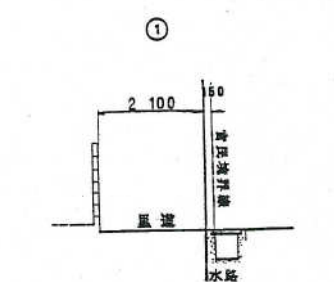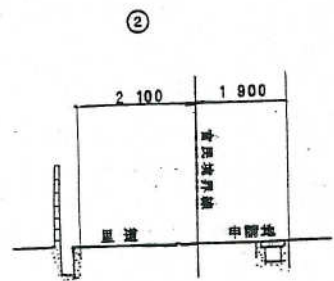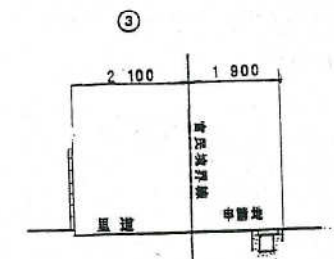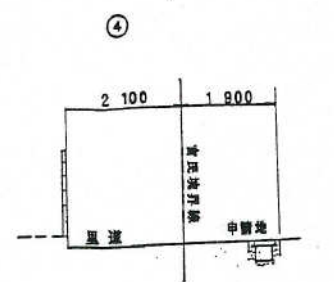

実測現況断面図 S=1/100

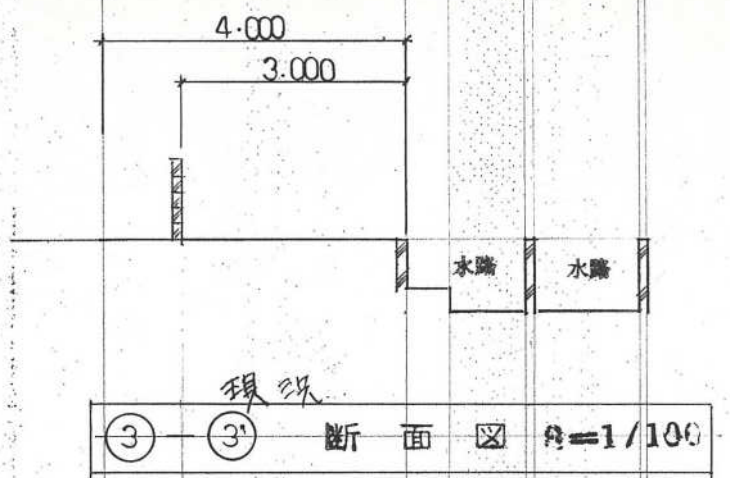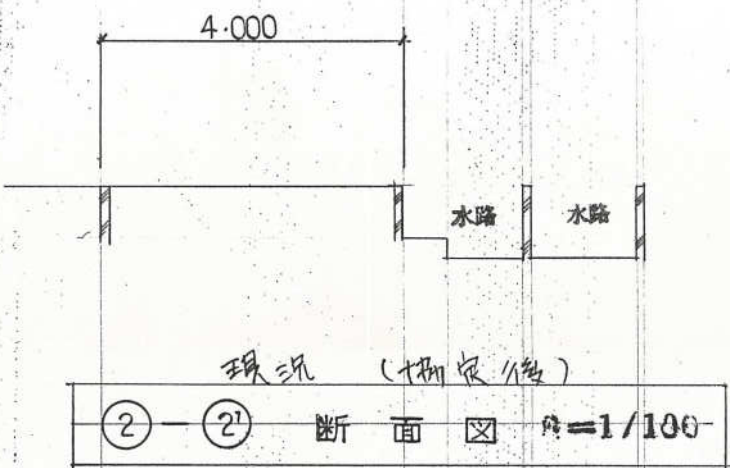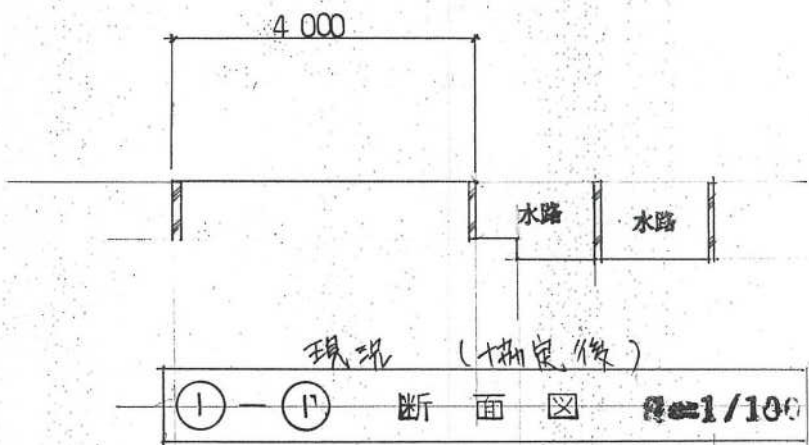


※ 现状 4.0m 协商后 渠替不特
1.5m 4.0m 确保有毛石上石等。

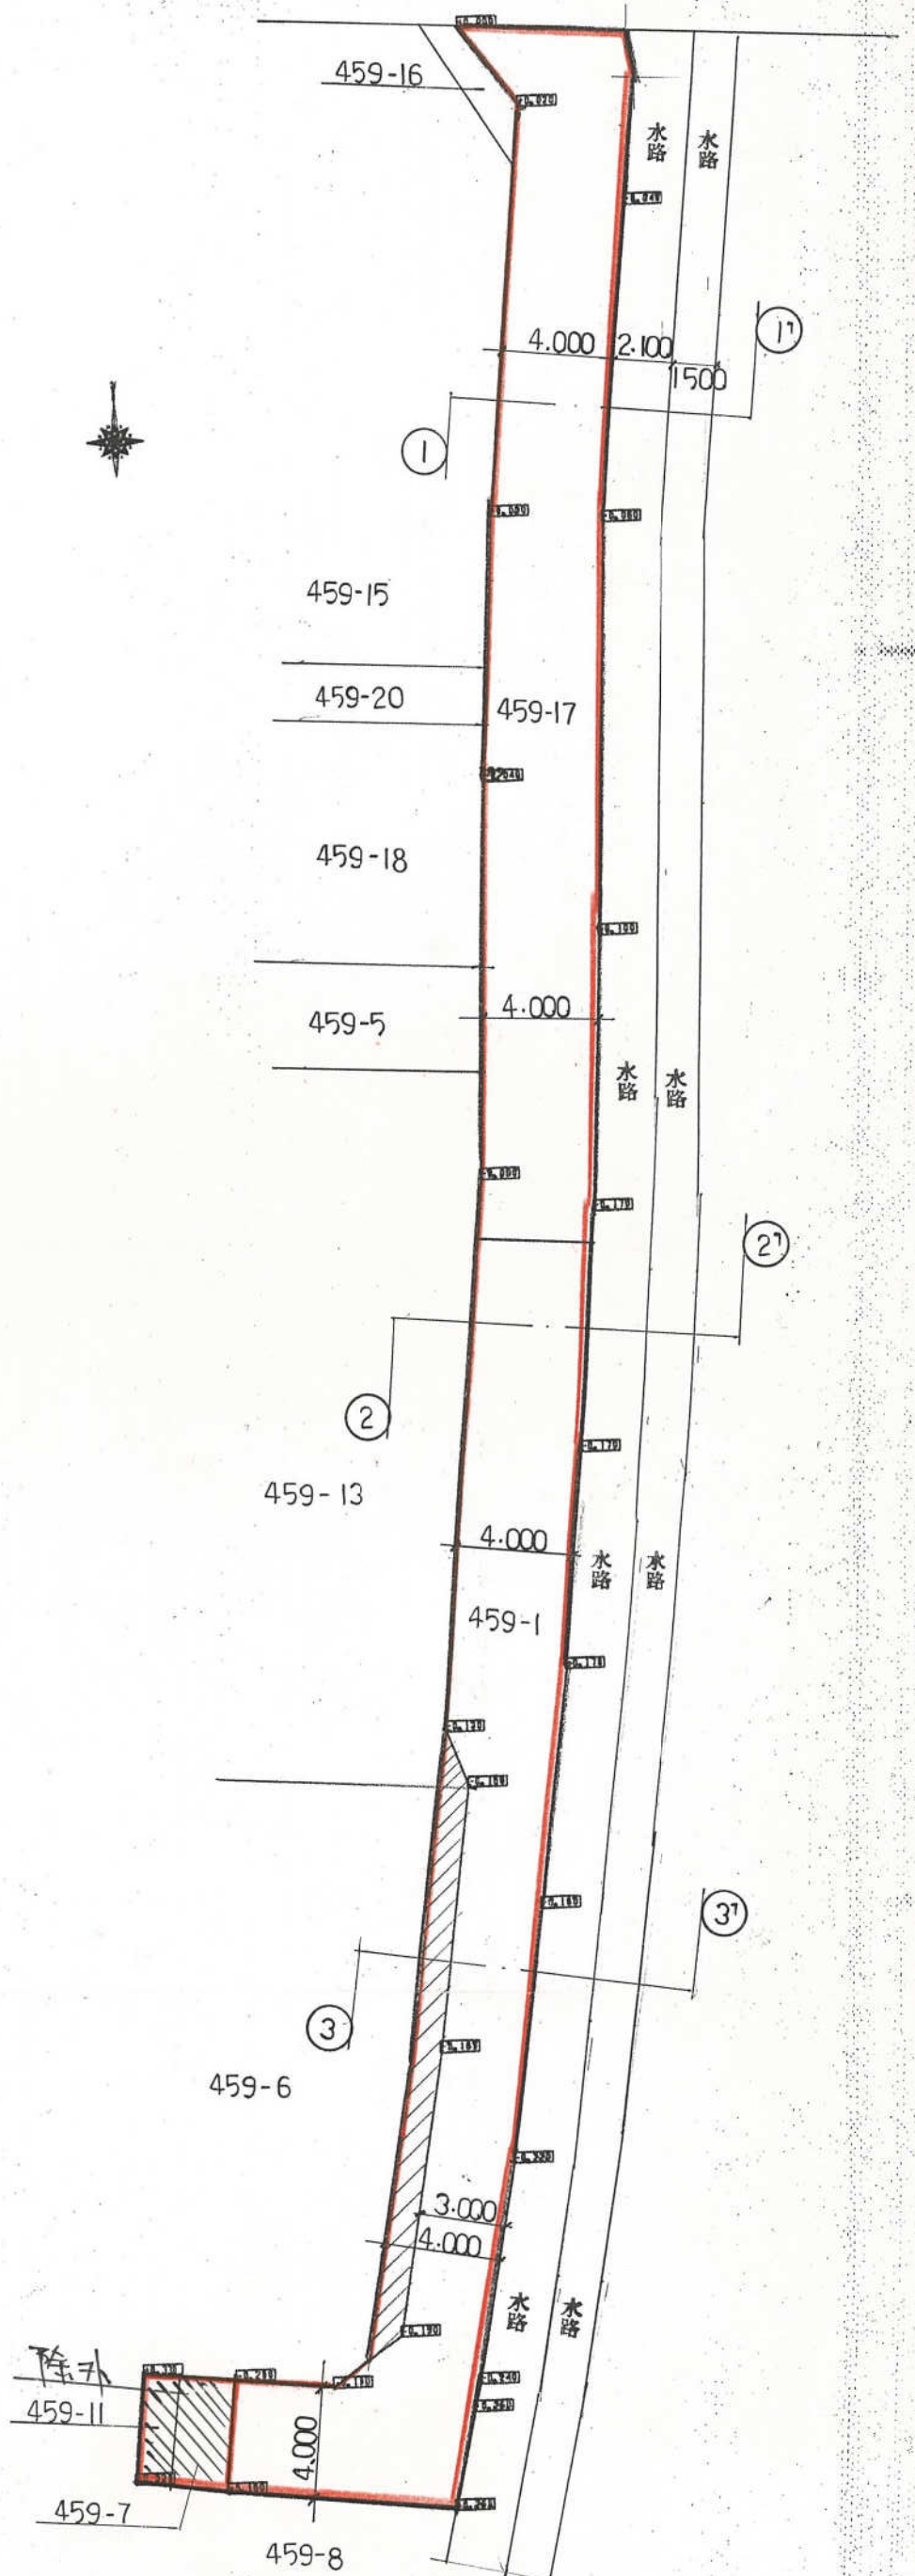


平面图 $\alpha=1/250$

H11-028号

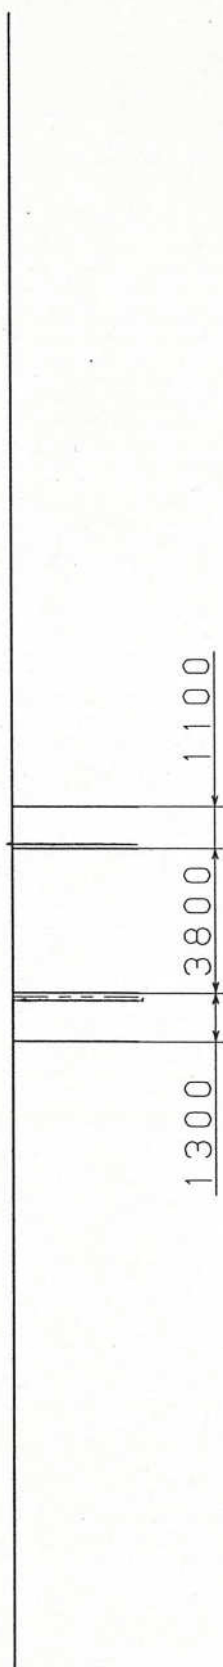




断面図

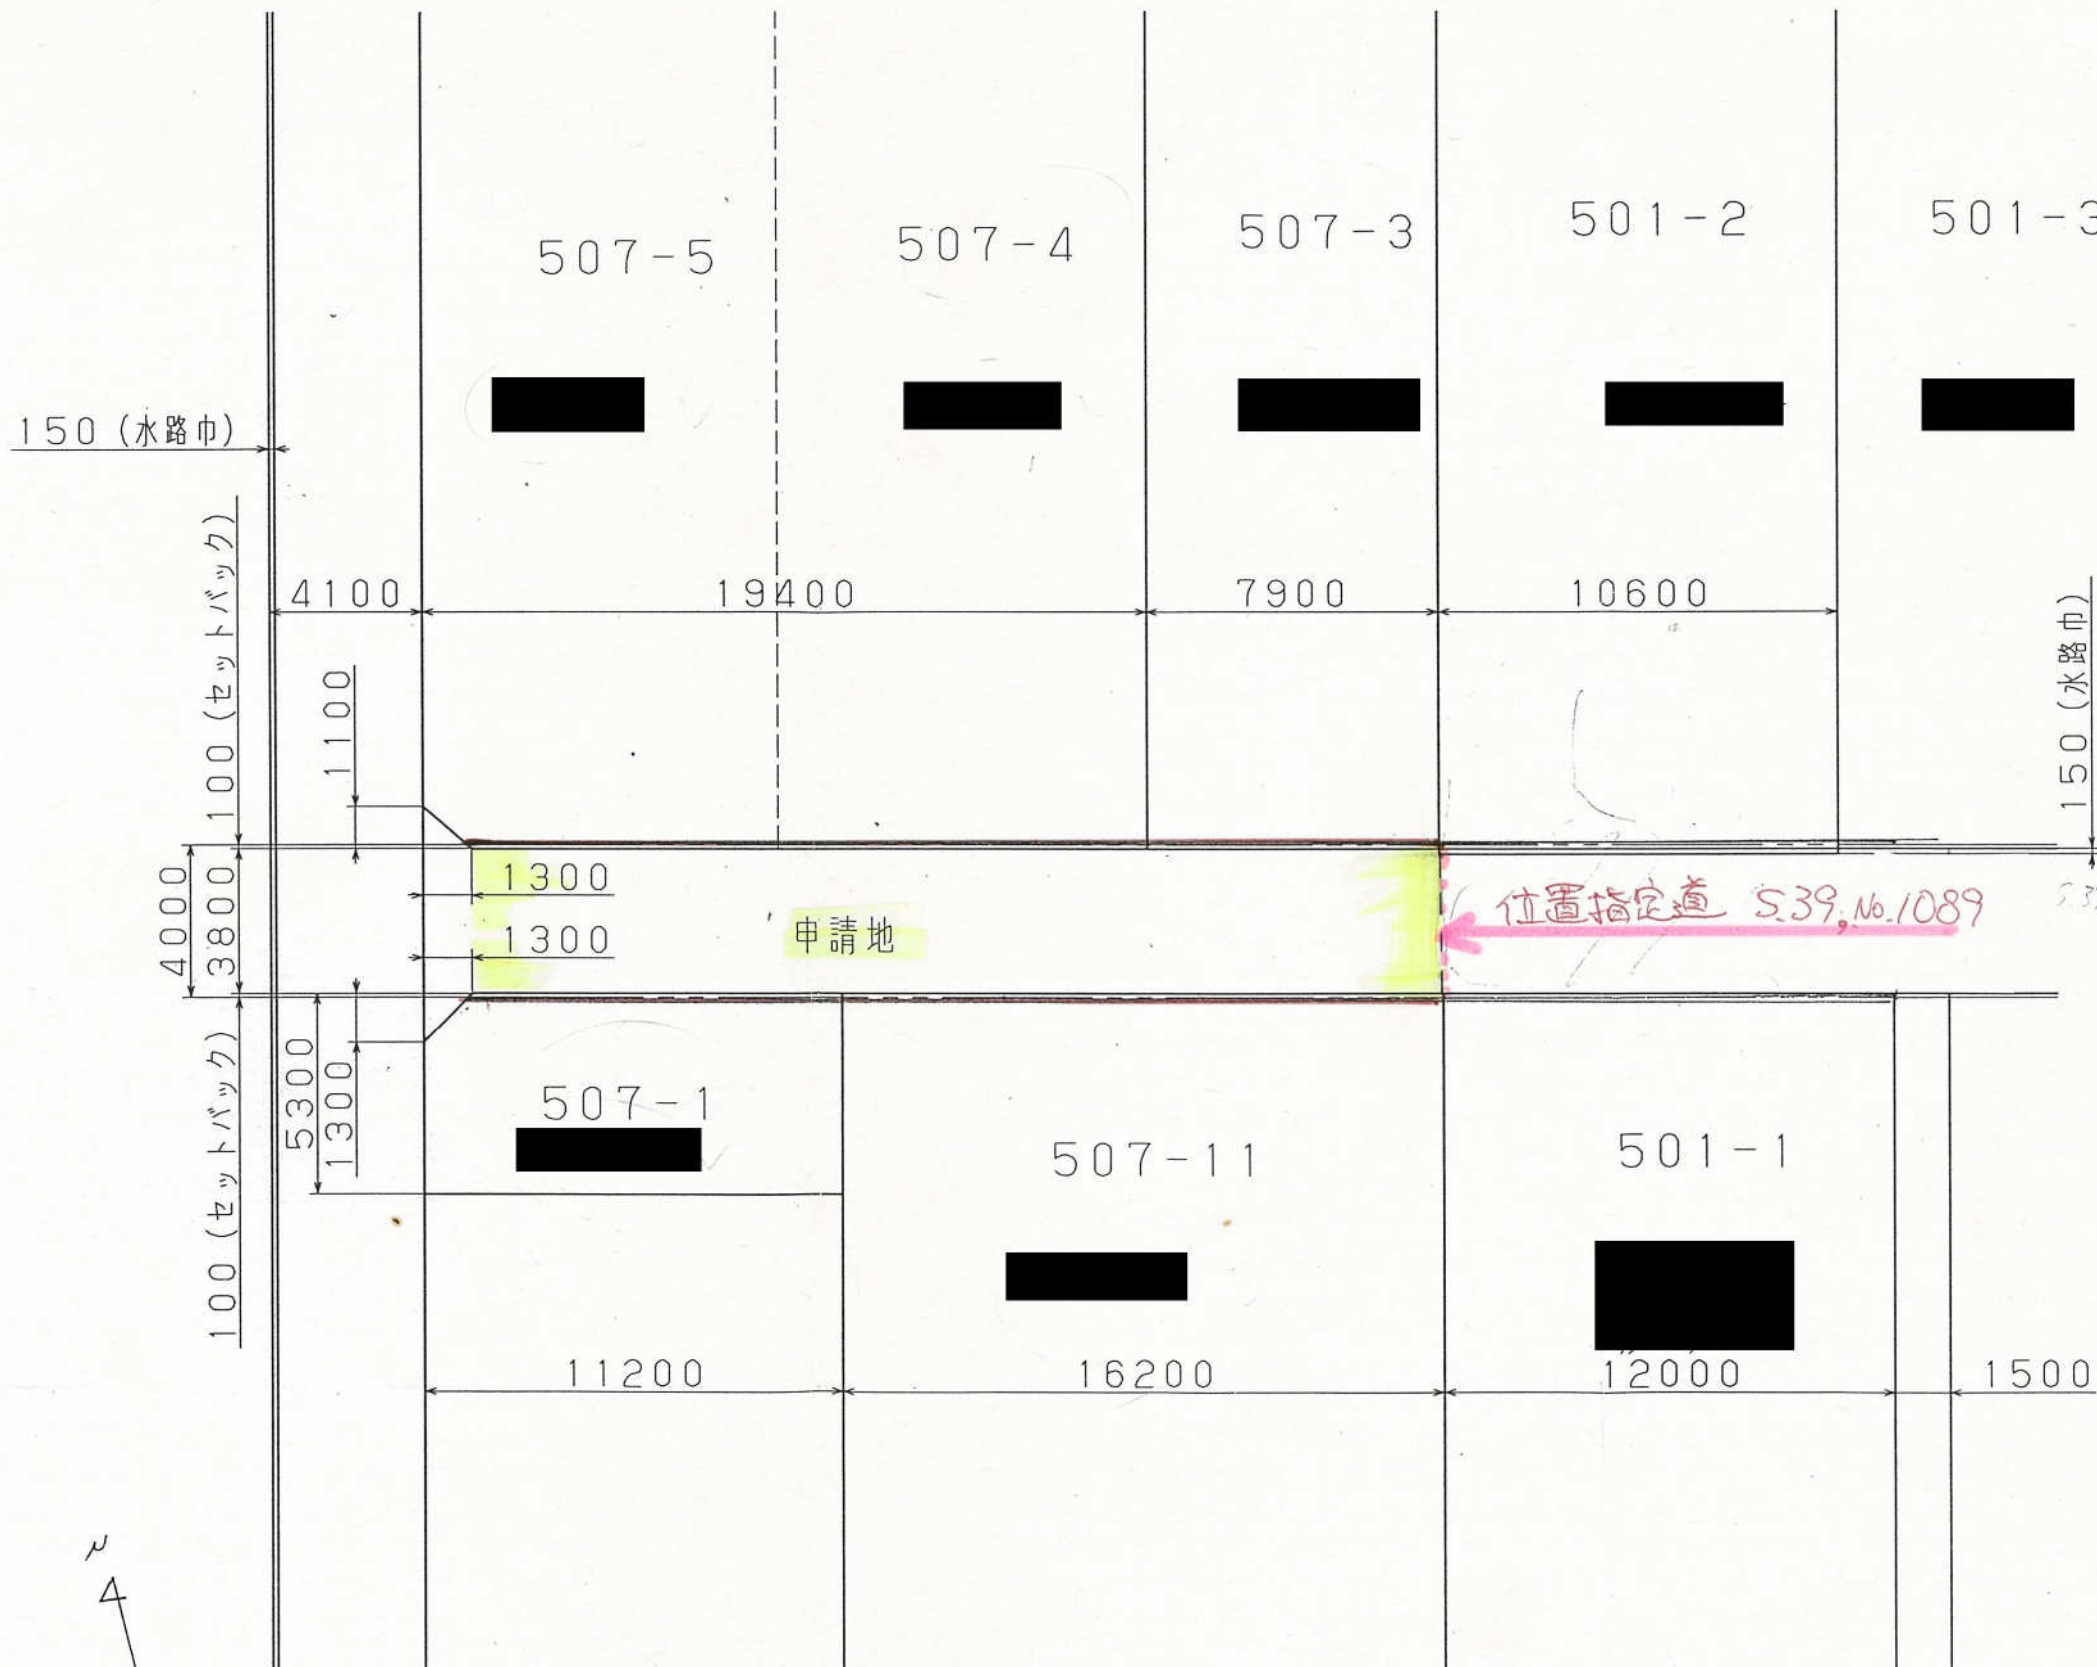

平面図

S=1/200

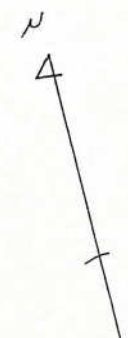

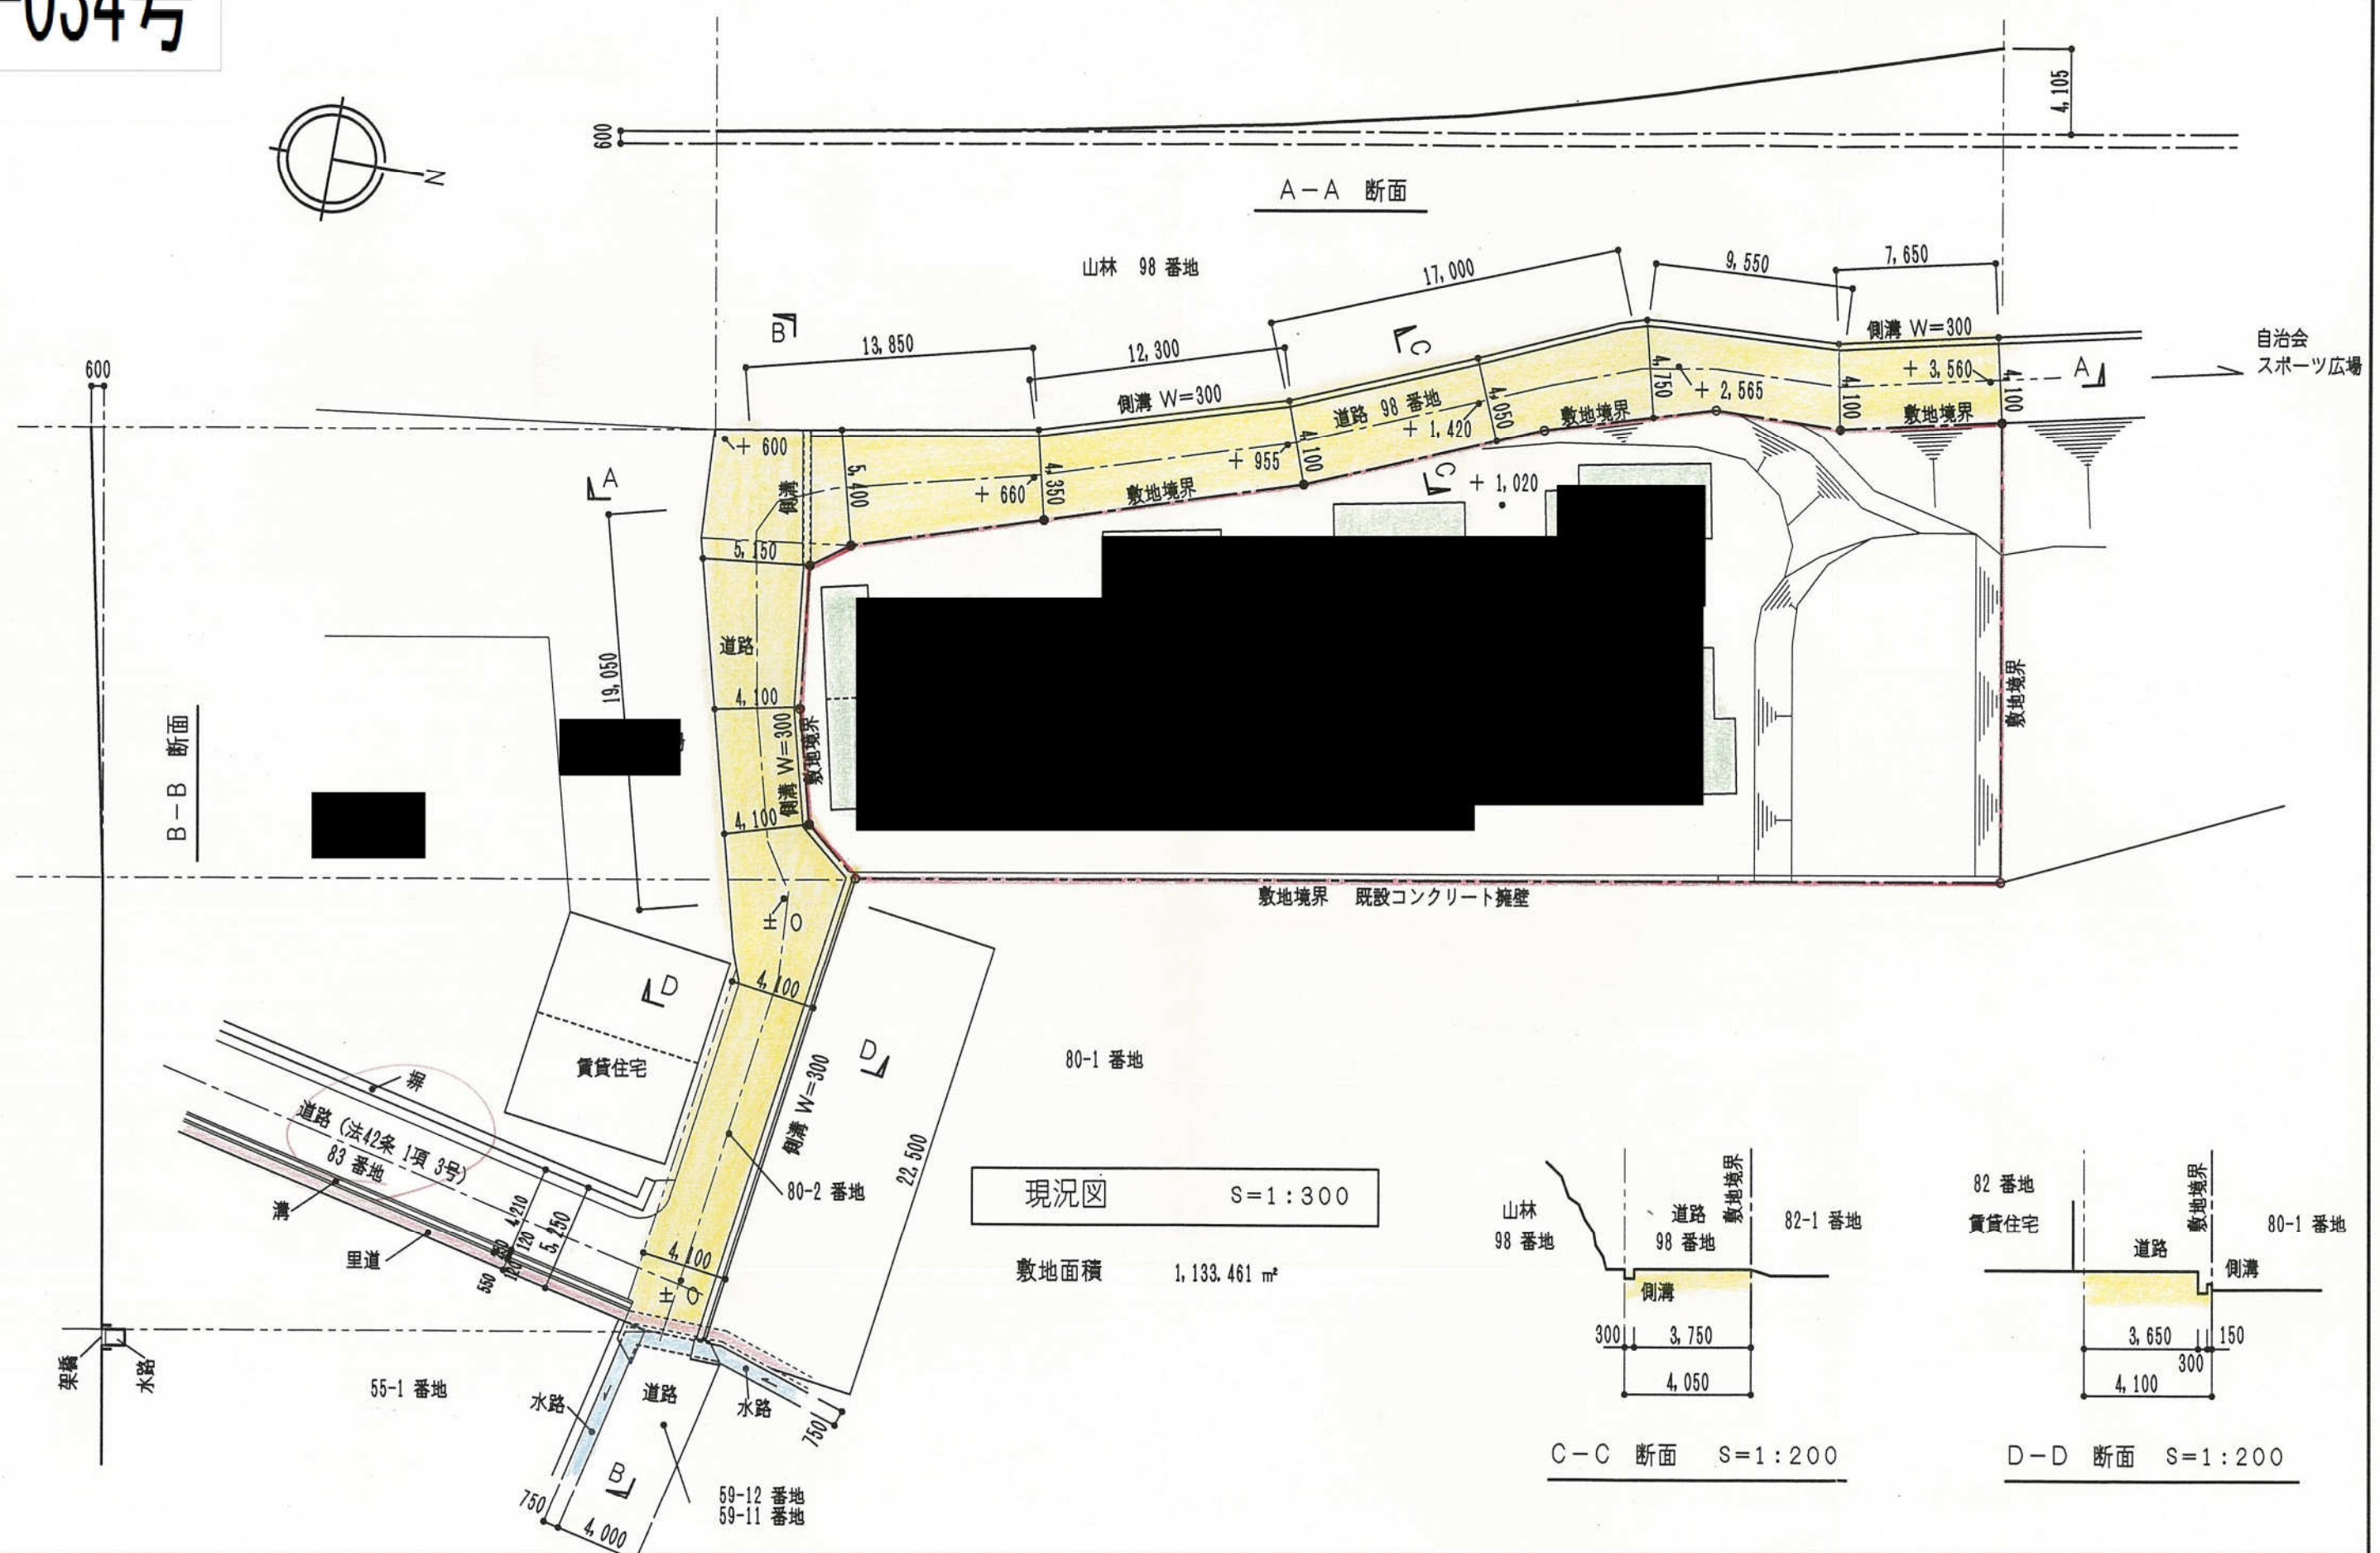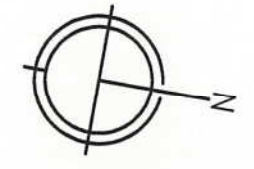

現況図 S=1:300

敷地面積 1,133.461 m²



C-C 断面 S=1:200



D-D 断面 S=1:200

土地の所在 姫路市広畑区西蒲田字上西垣内

B 地番 241-5

測 点	X	Y	辺 長
K25	43.647	63.519	0.91
K26	44.255	62.842	0.91
K27	44.597	61.993	8.81
K28	49.233	54.502	4.06
K29	51.093	50.889	0.72
K31	50.553	50.407	4.21
K32	48.623	54.156	10.46
K35	43.115	63.054	0.70
倍積	20.856864		
面積	10.4284320	地積	10.42 m ²

C 地番 241-6

測 点	X	Y	辺 長
K31	50.553	50.407	12.58
K39	41.155	42.031	10.38
K38	34.319	49.849	14.62
K36	45.330	59.476	6.25
K32	48.623	54.156	4.21
倍積	282.950337		
面積	141.4751685	地積	141.47 m ²


D 地番 241-7

測 点	X	Y	辺 長
K38	34.319	49.849	10.38
K39	41.155	42.031	11.90
K40	32.270	34.112	10.49
K41	25.360	42.016	11.90
倍積	248.535180		
面積	124.2675900	地積	124.26 m ²

E 地番 241-8

測 点	X	Y	辺 長
K41	25.360	42.016	10.49
K40	32.270	34.112	10.90
K9	24.132	26.859	10.60
K37	17.075	34.773	11.00
倍積	231.122323		
面積	115.5611615	地積	115.56 m ²

分割前面積	498.7943545
B 241-5	10.4284320
C 241-6	141.4751685
D 241-7	124.2675900
E 241-8	115.5611615
A 241-2	107.0620025
地 積	107.06 m ²

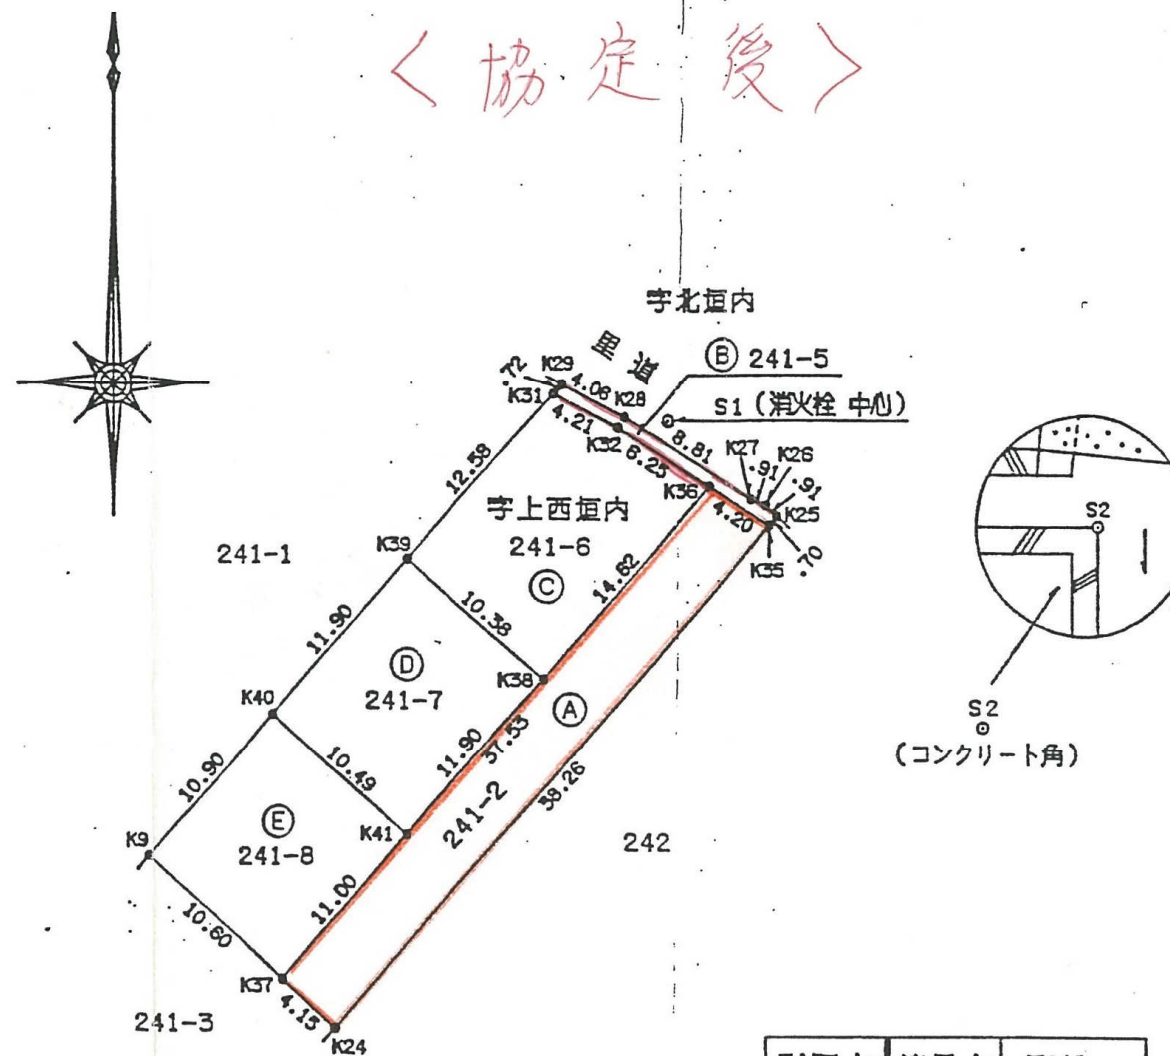


引照点	筆界点	距離 m
S1	K35	8.42
	K36	4.41
	K38	16.35
	K40	28.37
S2	K41	28.01
	K35	16.98
	K36	21.13
	K38	25.85
	K40	41.46
	K41	34.13

全測点 金属標


H11-037号

S. 1/100


A-A 断面图

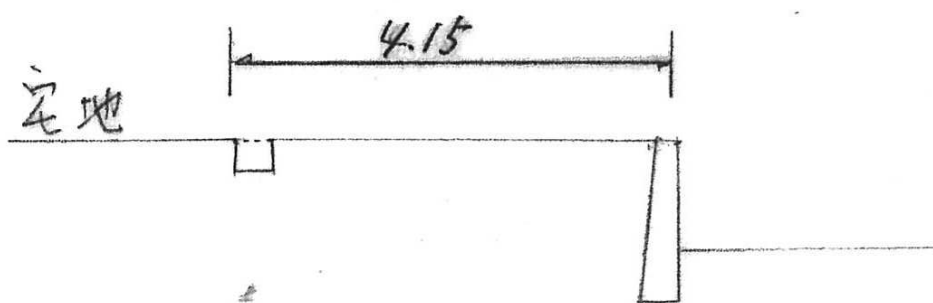

B-B 断面图

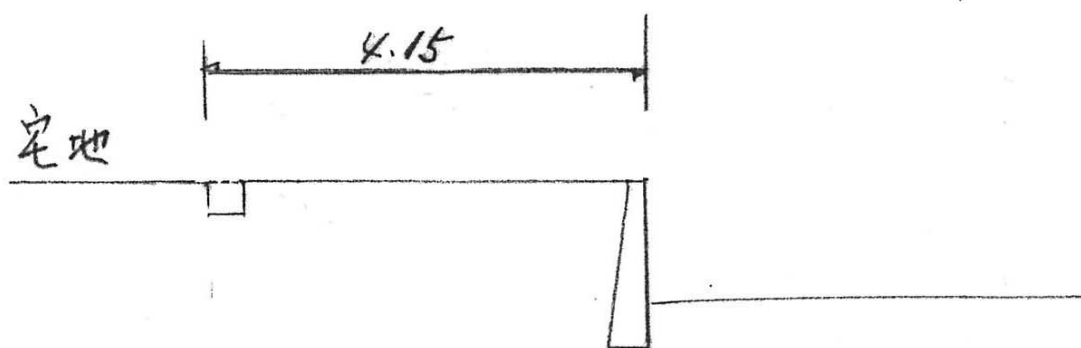


C-C 断面图

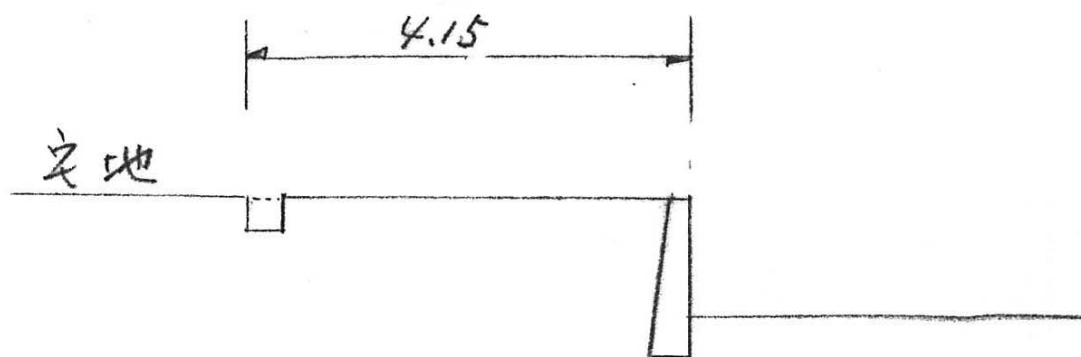


H11-038号

122-4所有者	[Redacted]
122-5所有者	
122-6所有者	
122-7所有者	

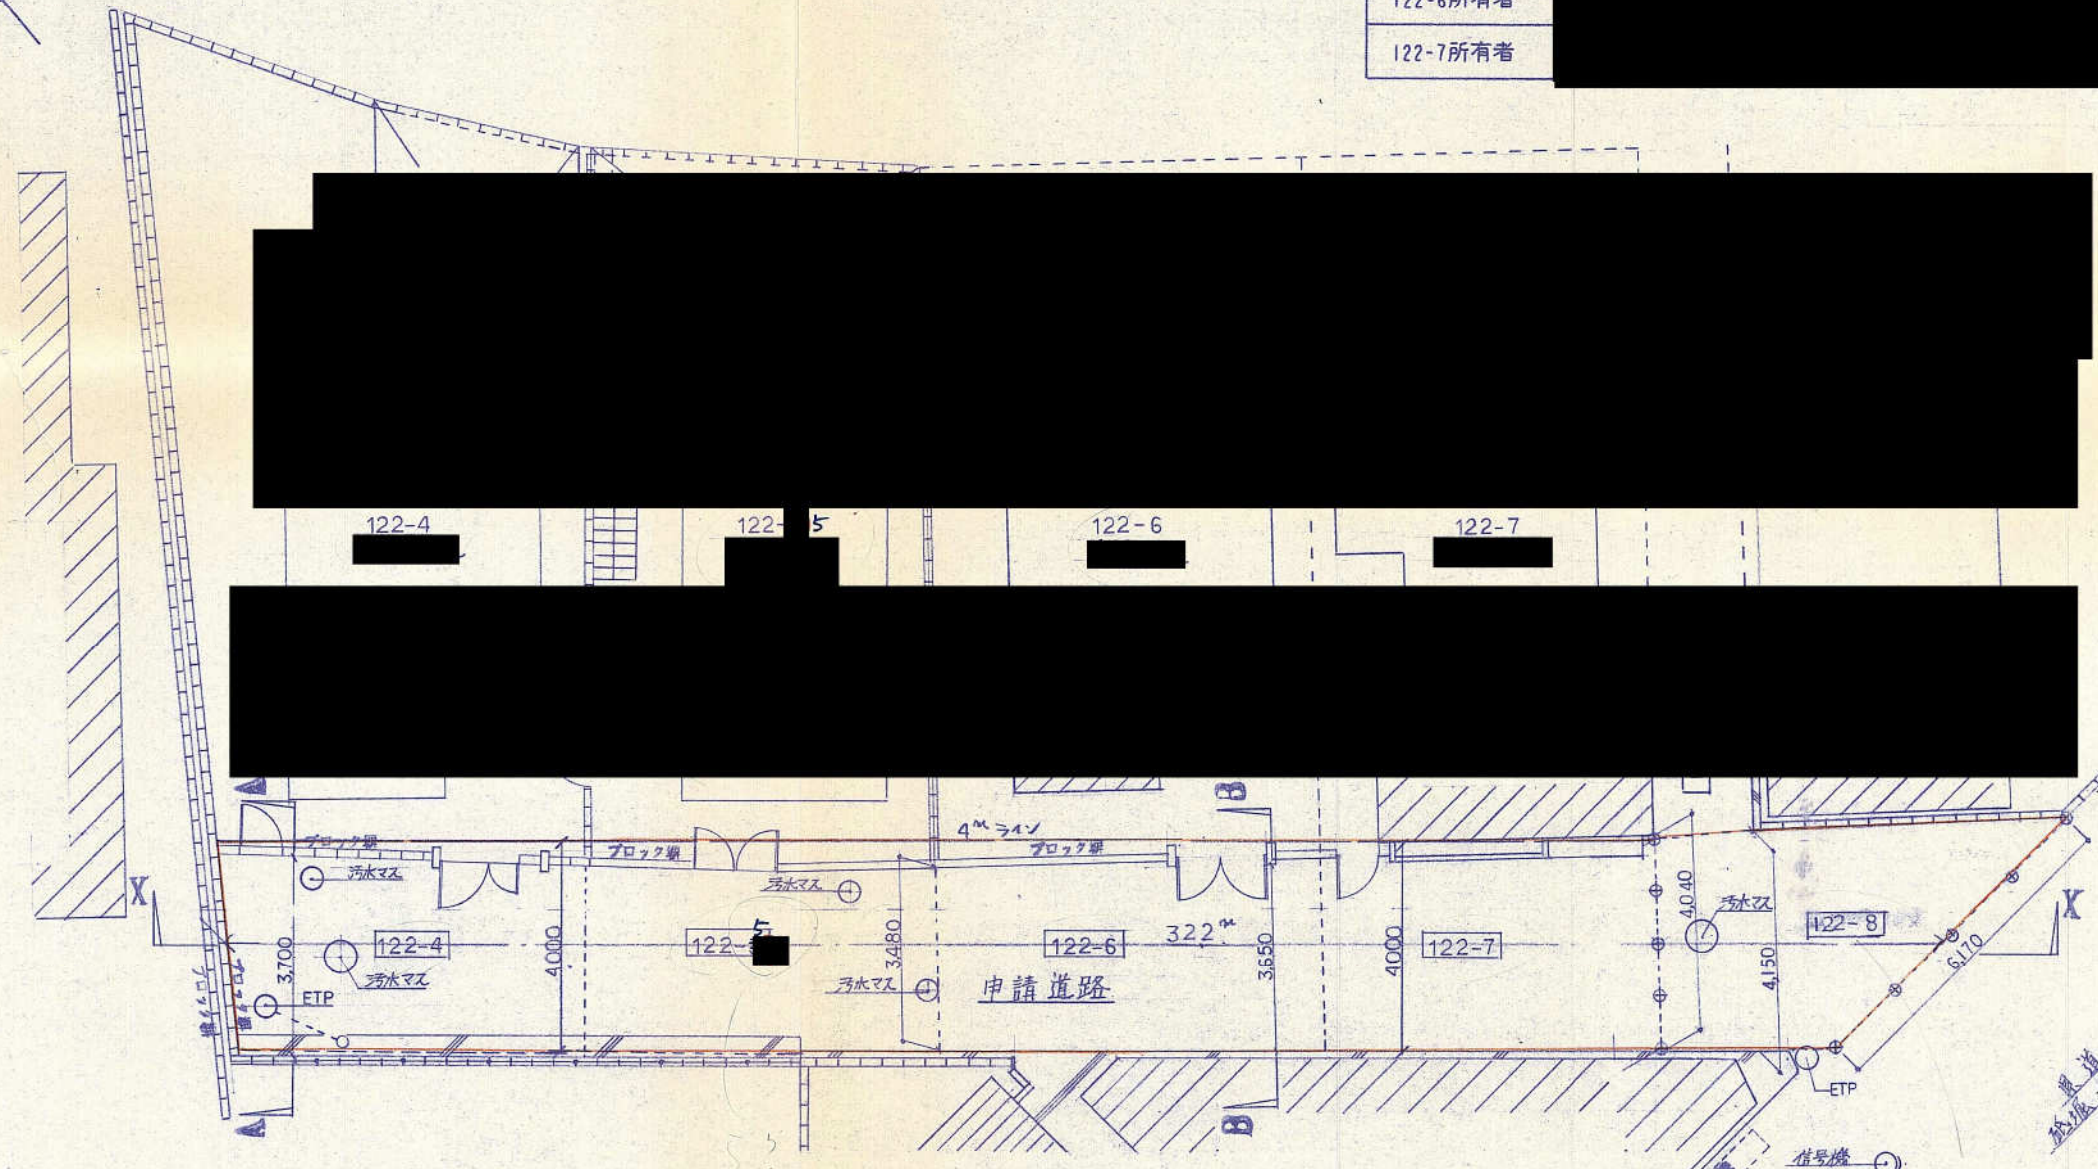


指定申請部分を示す。


平面図 S=1:100

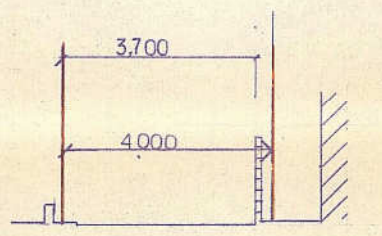

A-A断面図 S=1:100

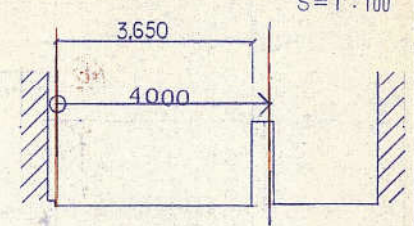


B-B断面図 S=1:100

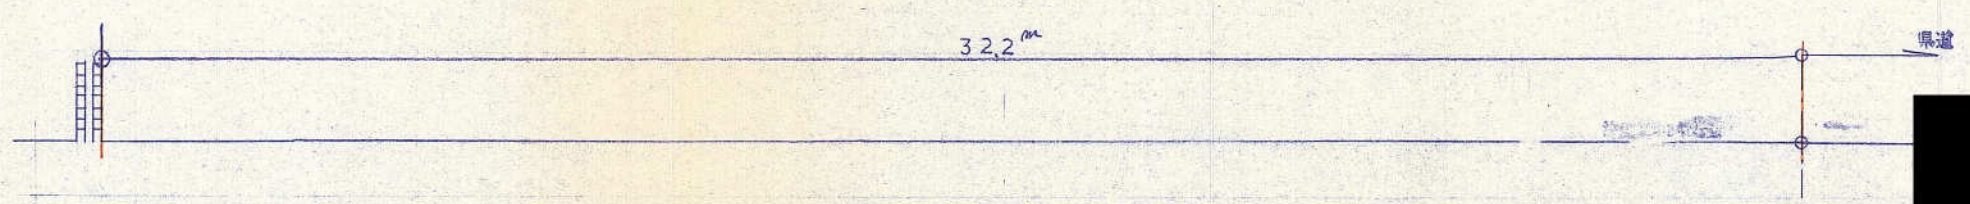


X-X断面図 S=1:100




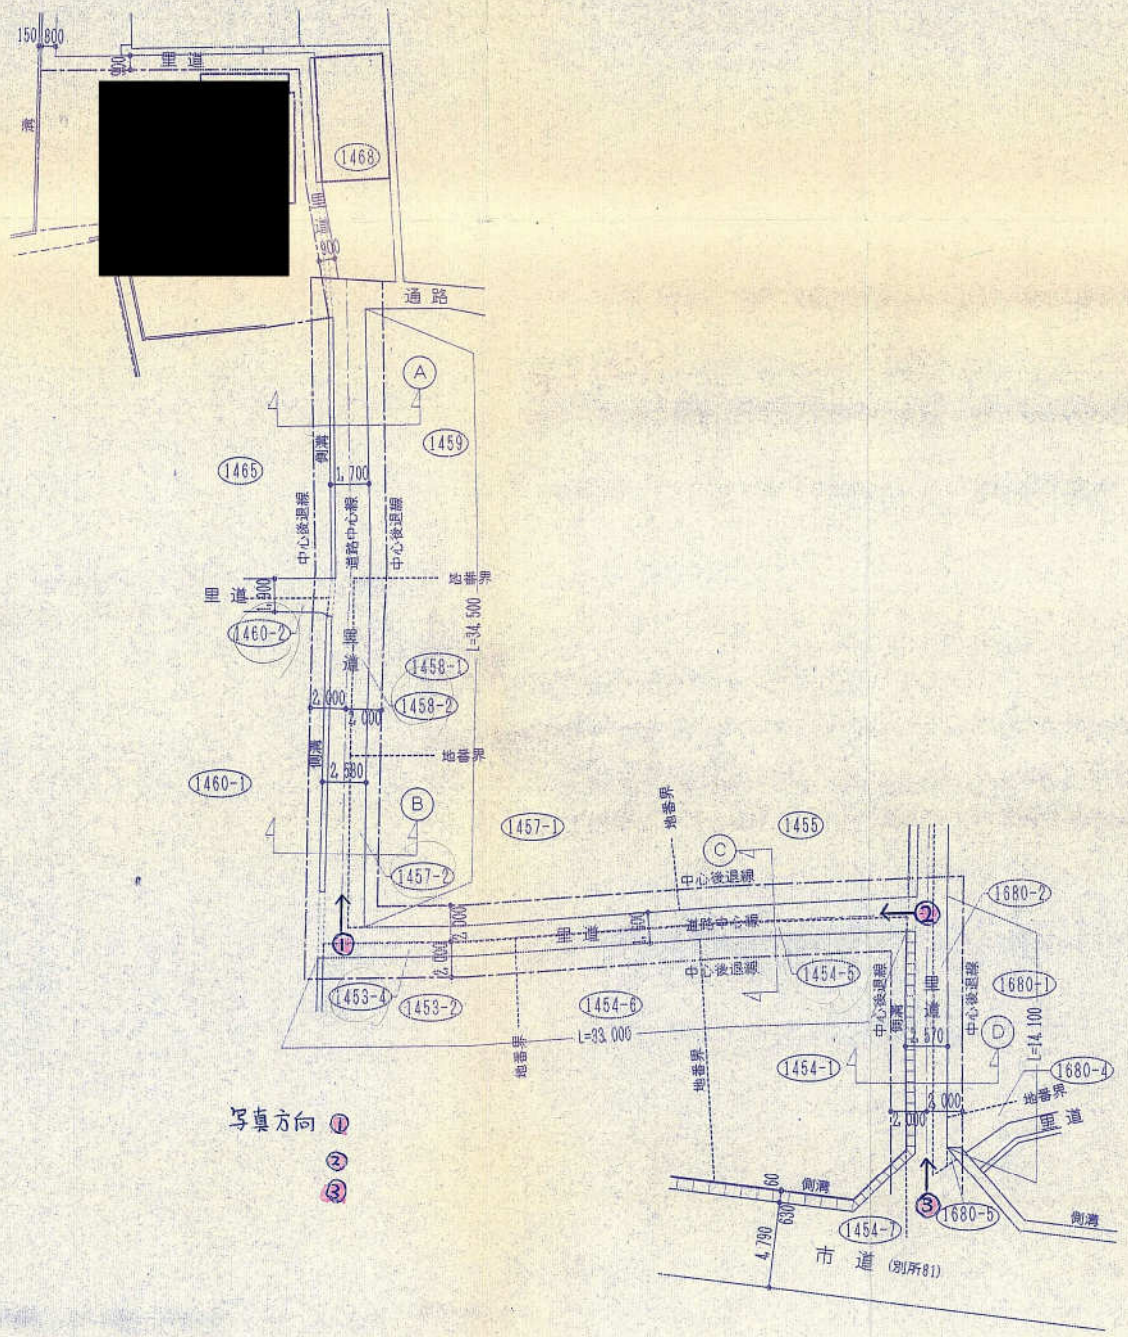


写真方向
①
②
③

实测图 S=1/300

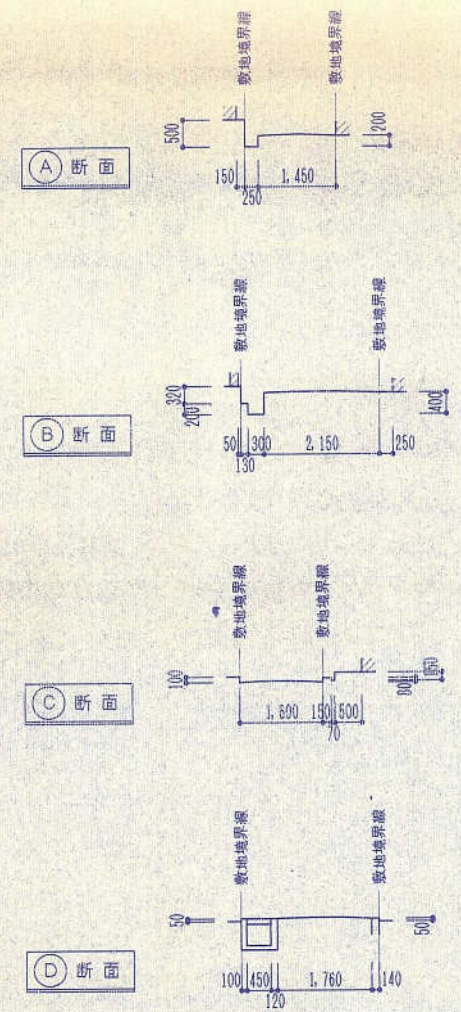


道路断面图 S=1/100

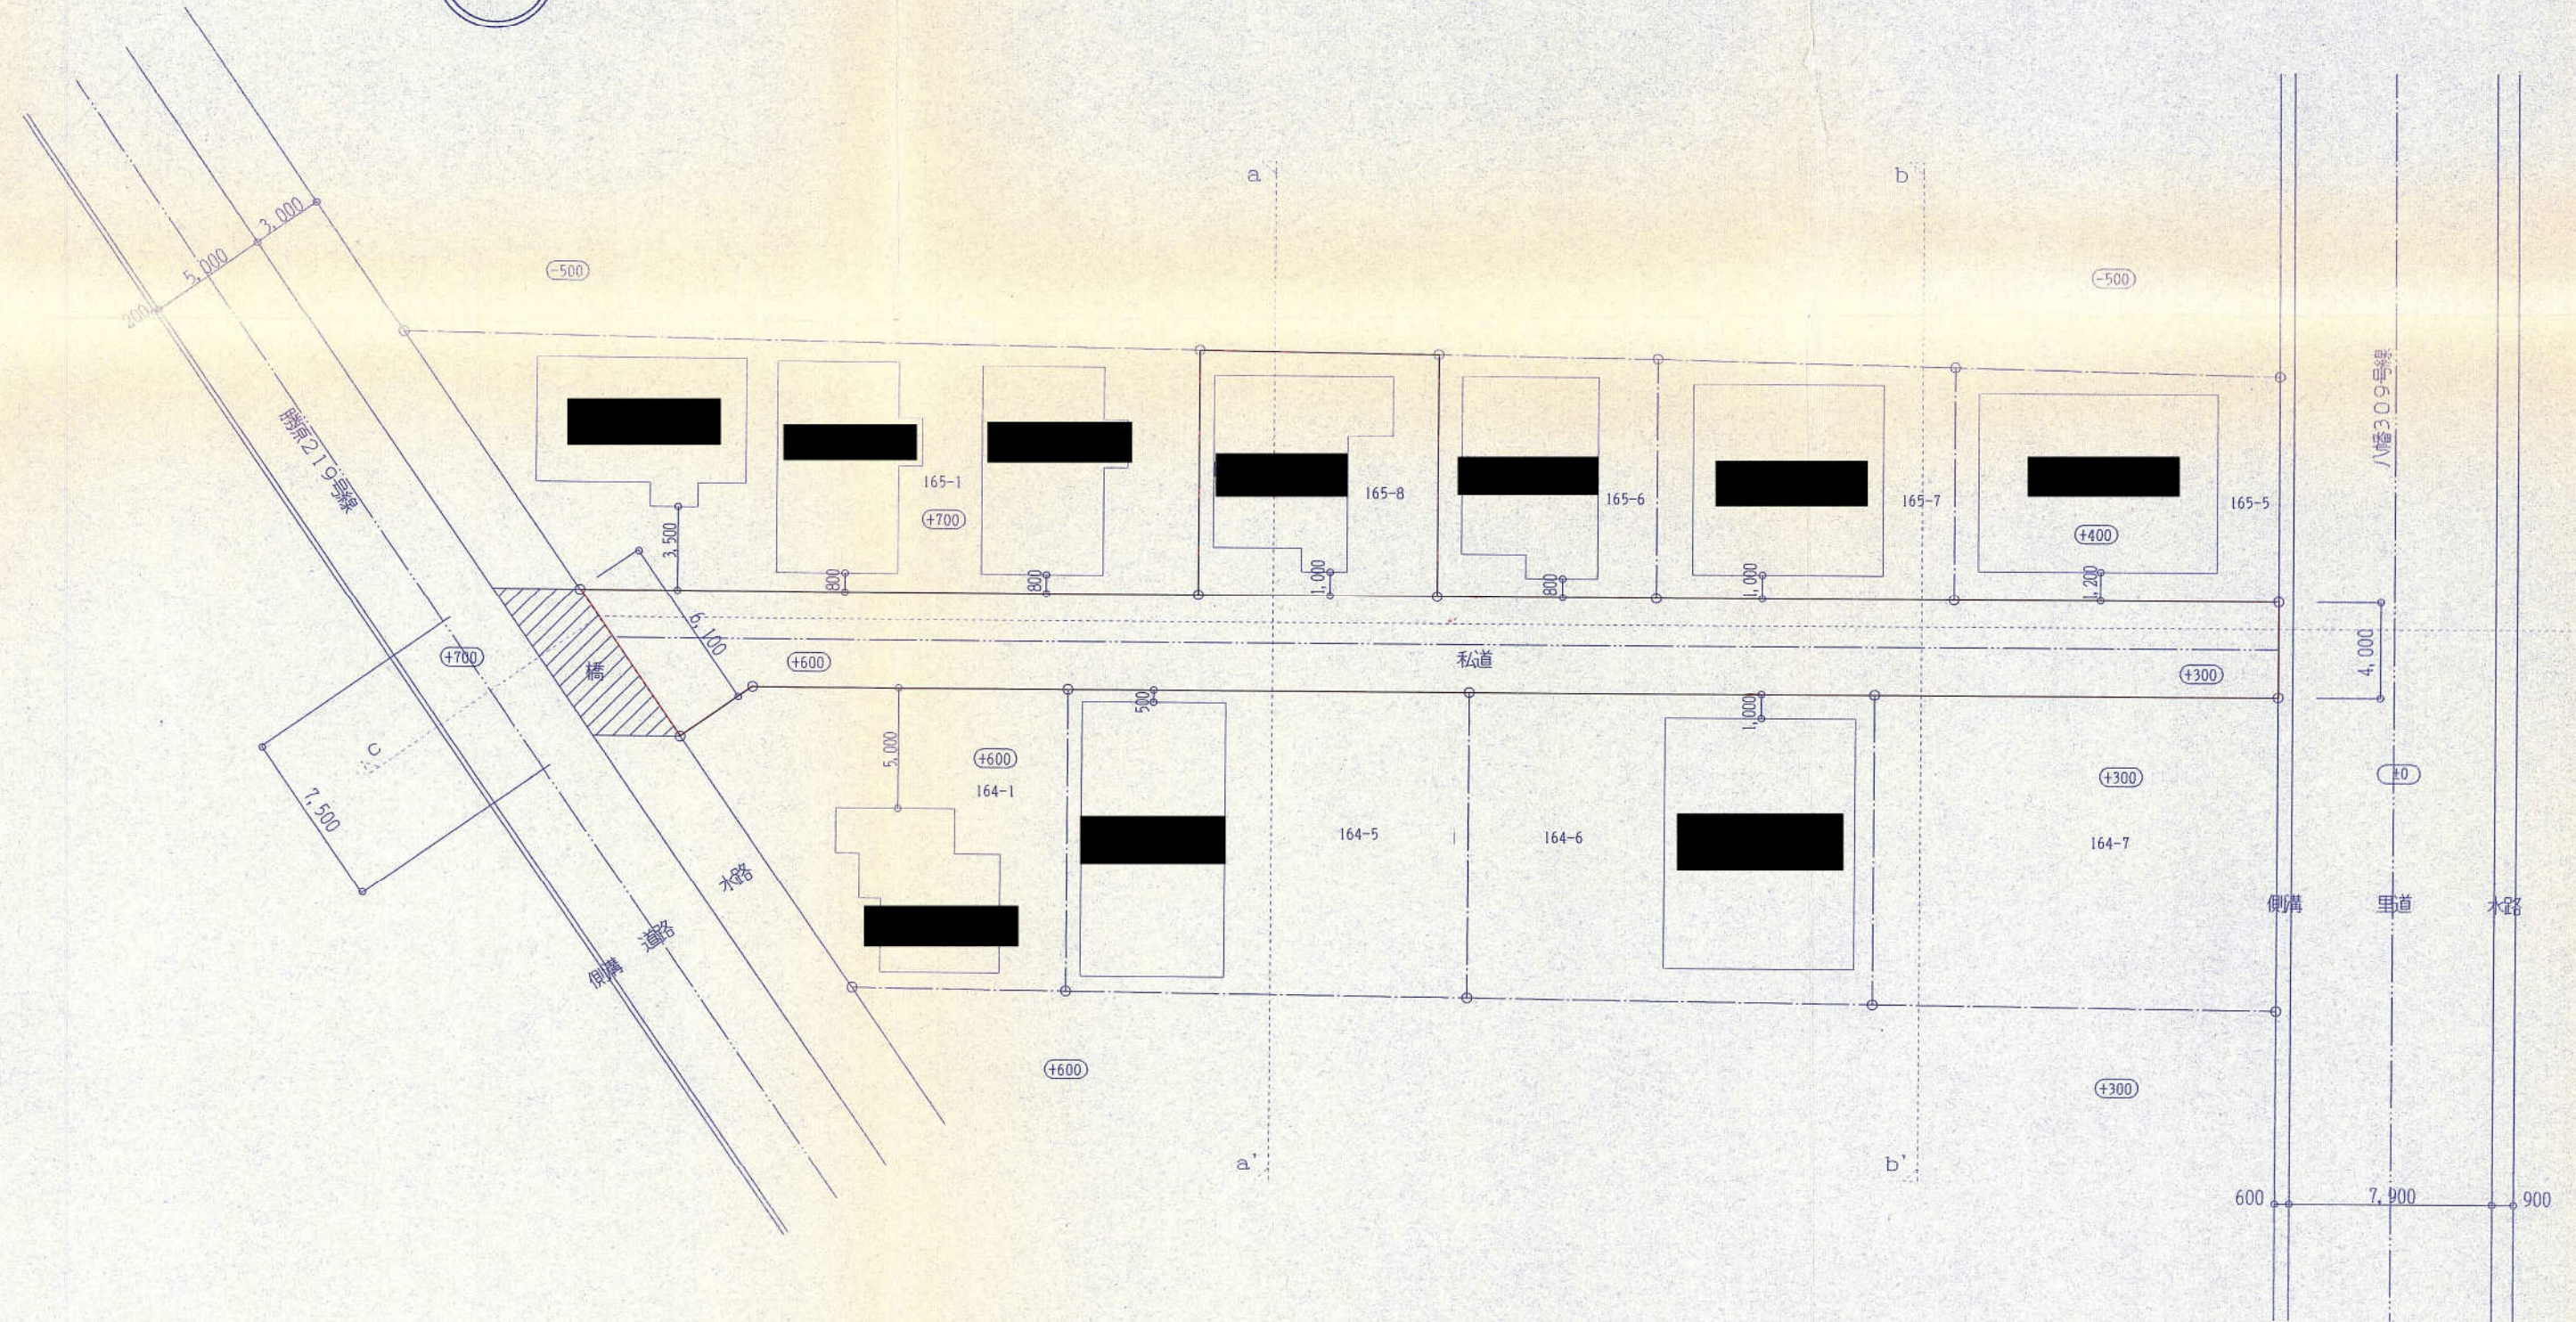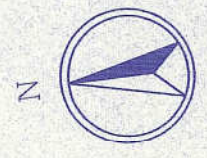


現況平面図 S=1:200




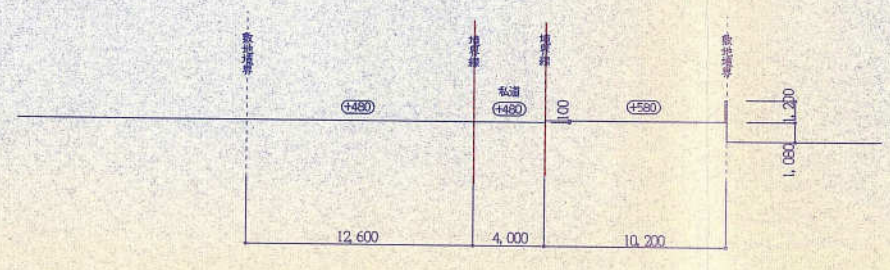

a-a' 断面图

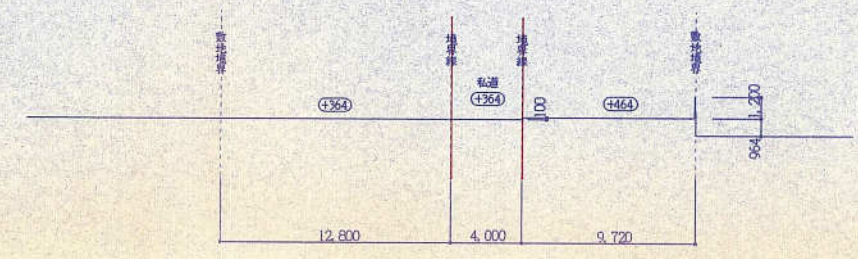




b-b' 断面图

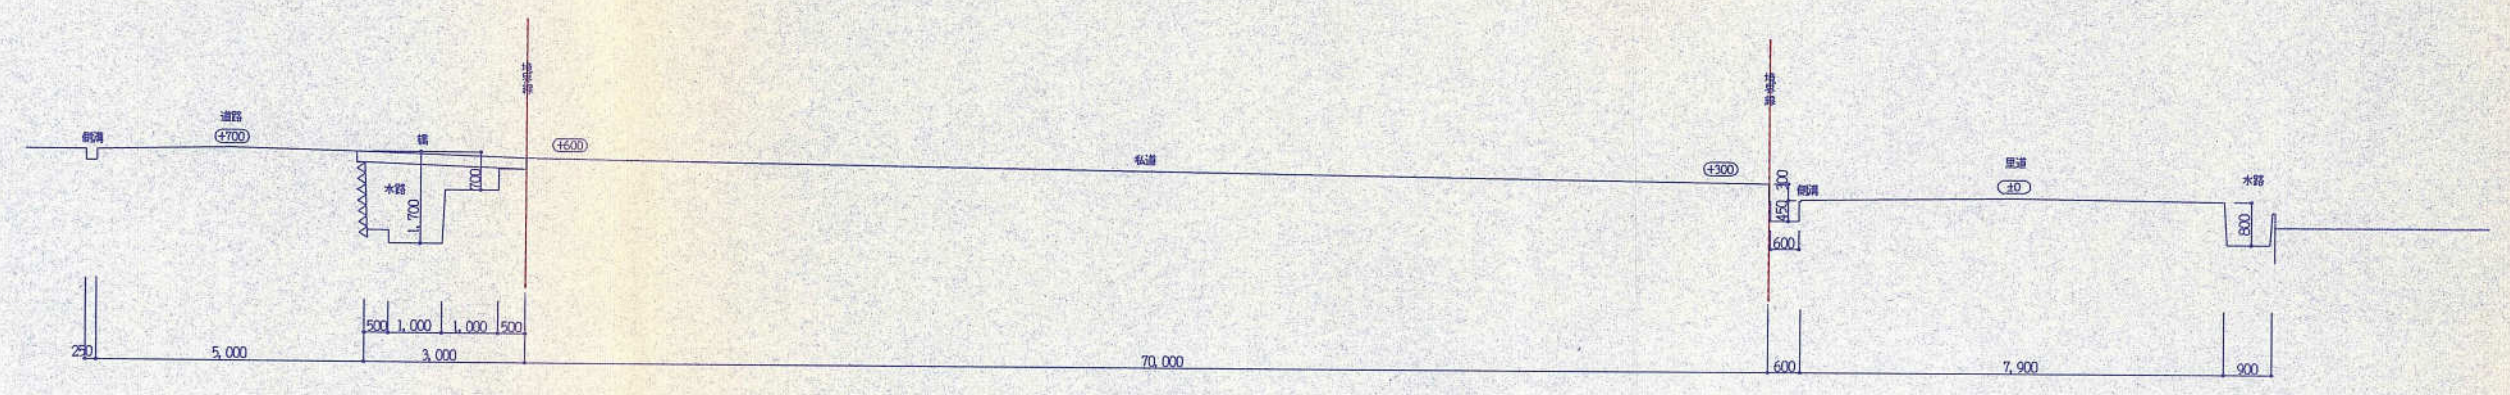


c-c' 断面图


現況断面图 S=1:300



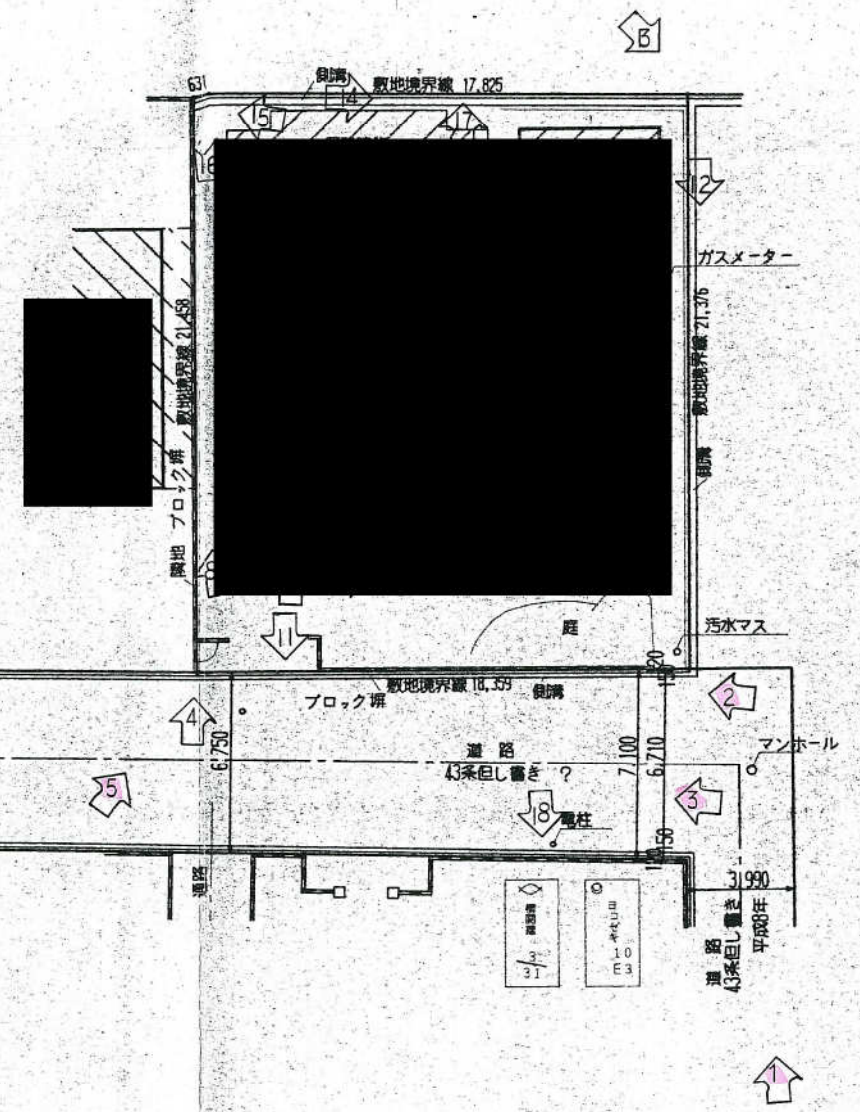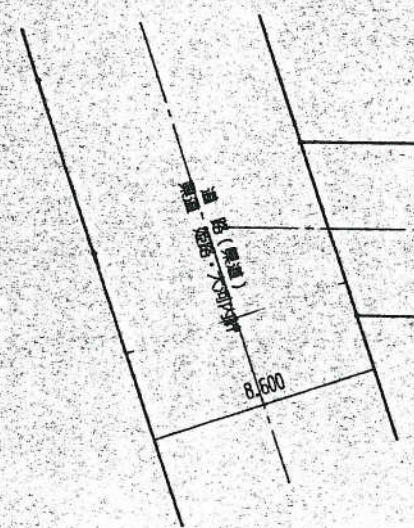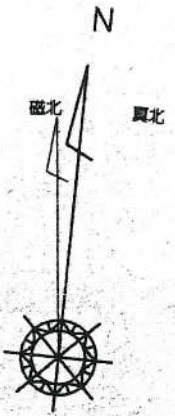

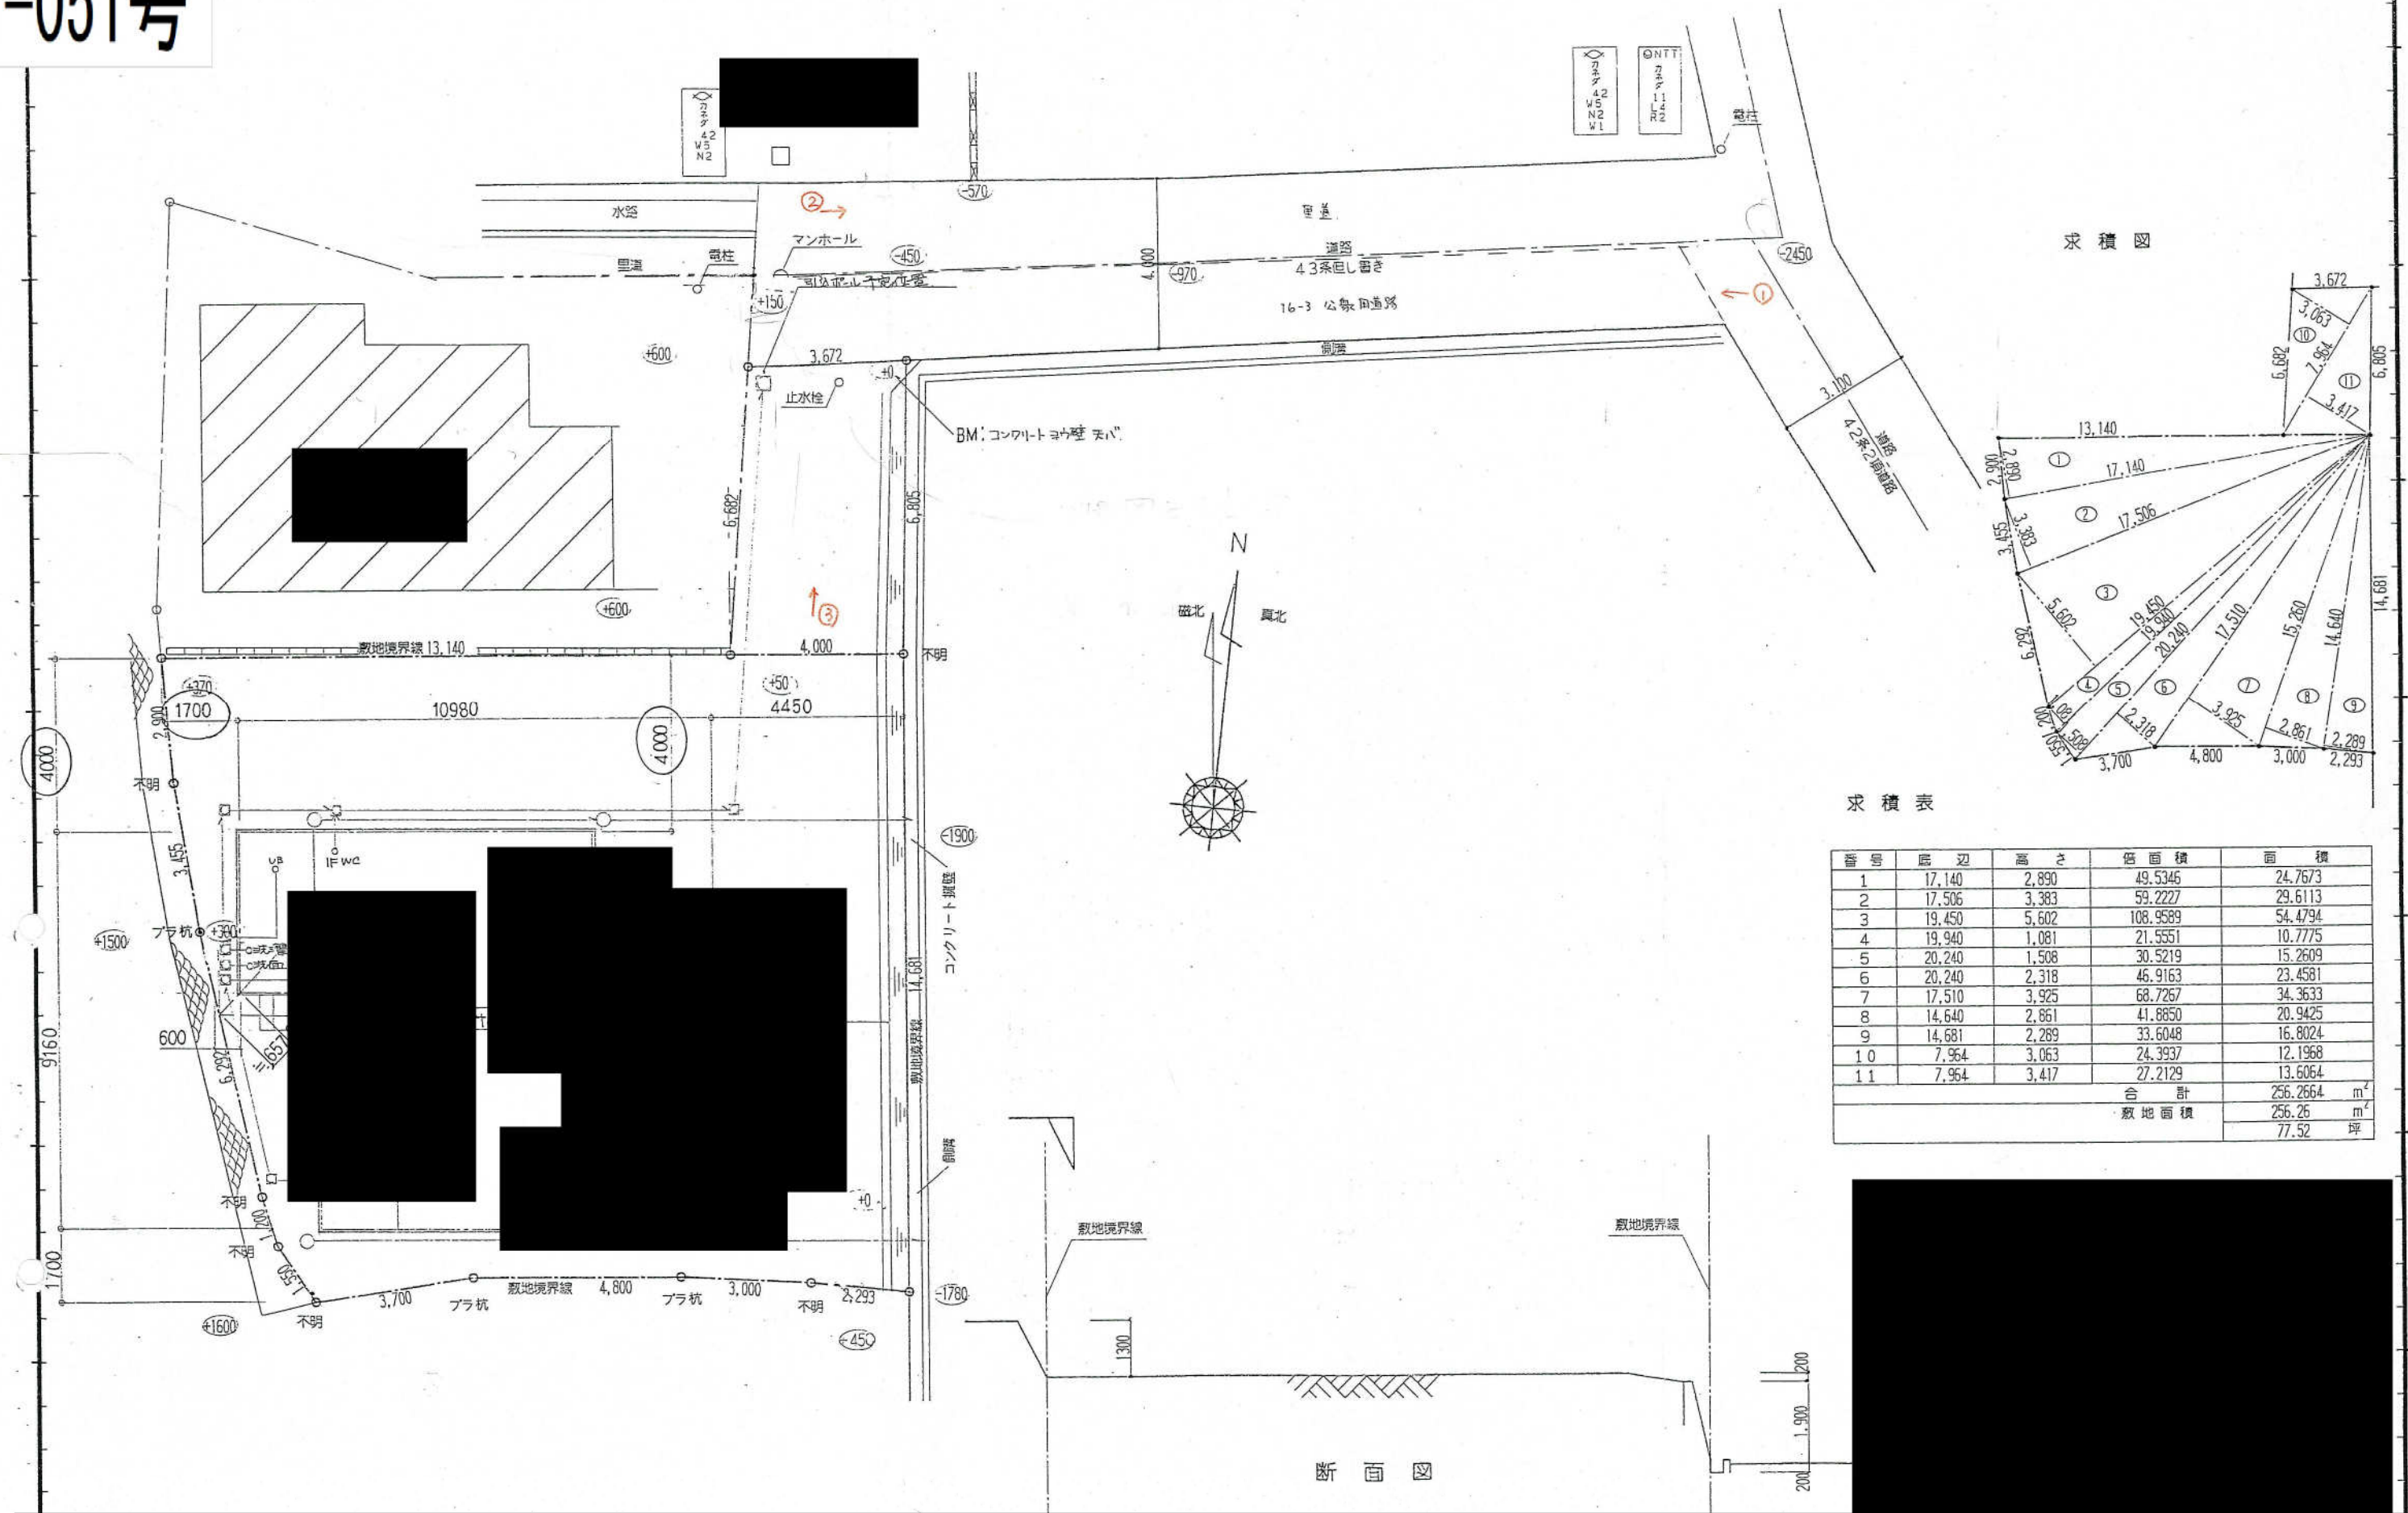


求積図

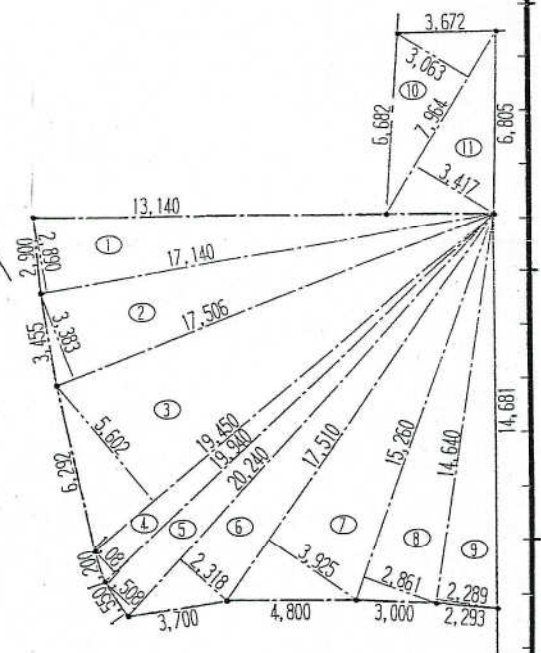


求積表

番号	底辺	高さ	底面積	面積
1	17,140	2,890	49,5345	24,7673
2	17,506	3,383	59,2227	29,6113
3	19,450	5,602	108,9589	54,4794
4	19,940	1,081	21,5551	10,7775
5	20,240	1,508	30,5219	15,2609
6	20,240	2,318	46,9163	23,4581
7	17,510	3,925	68,7267	34,3633
8	14,640	2,861	41,8850	20,9425
9	14,681	2,289	33,6048	16,8024
10	7,964	3,063	24,3937	12,1968
11	7,964	3,417	27,2129	13,6064
合計			256.2664	m ²
敷地面積			256.26	m ²
				77.52 坪

断面図

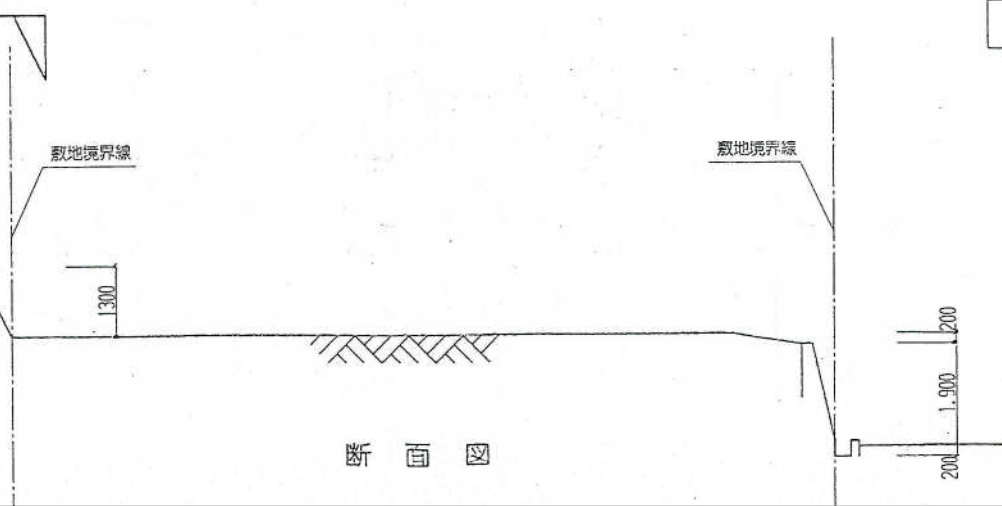

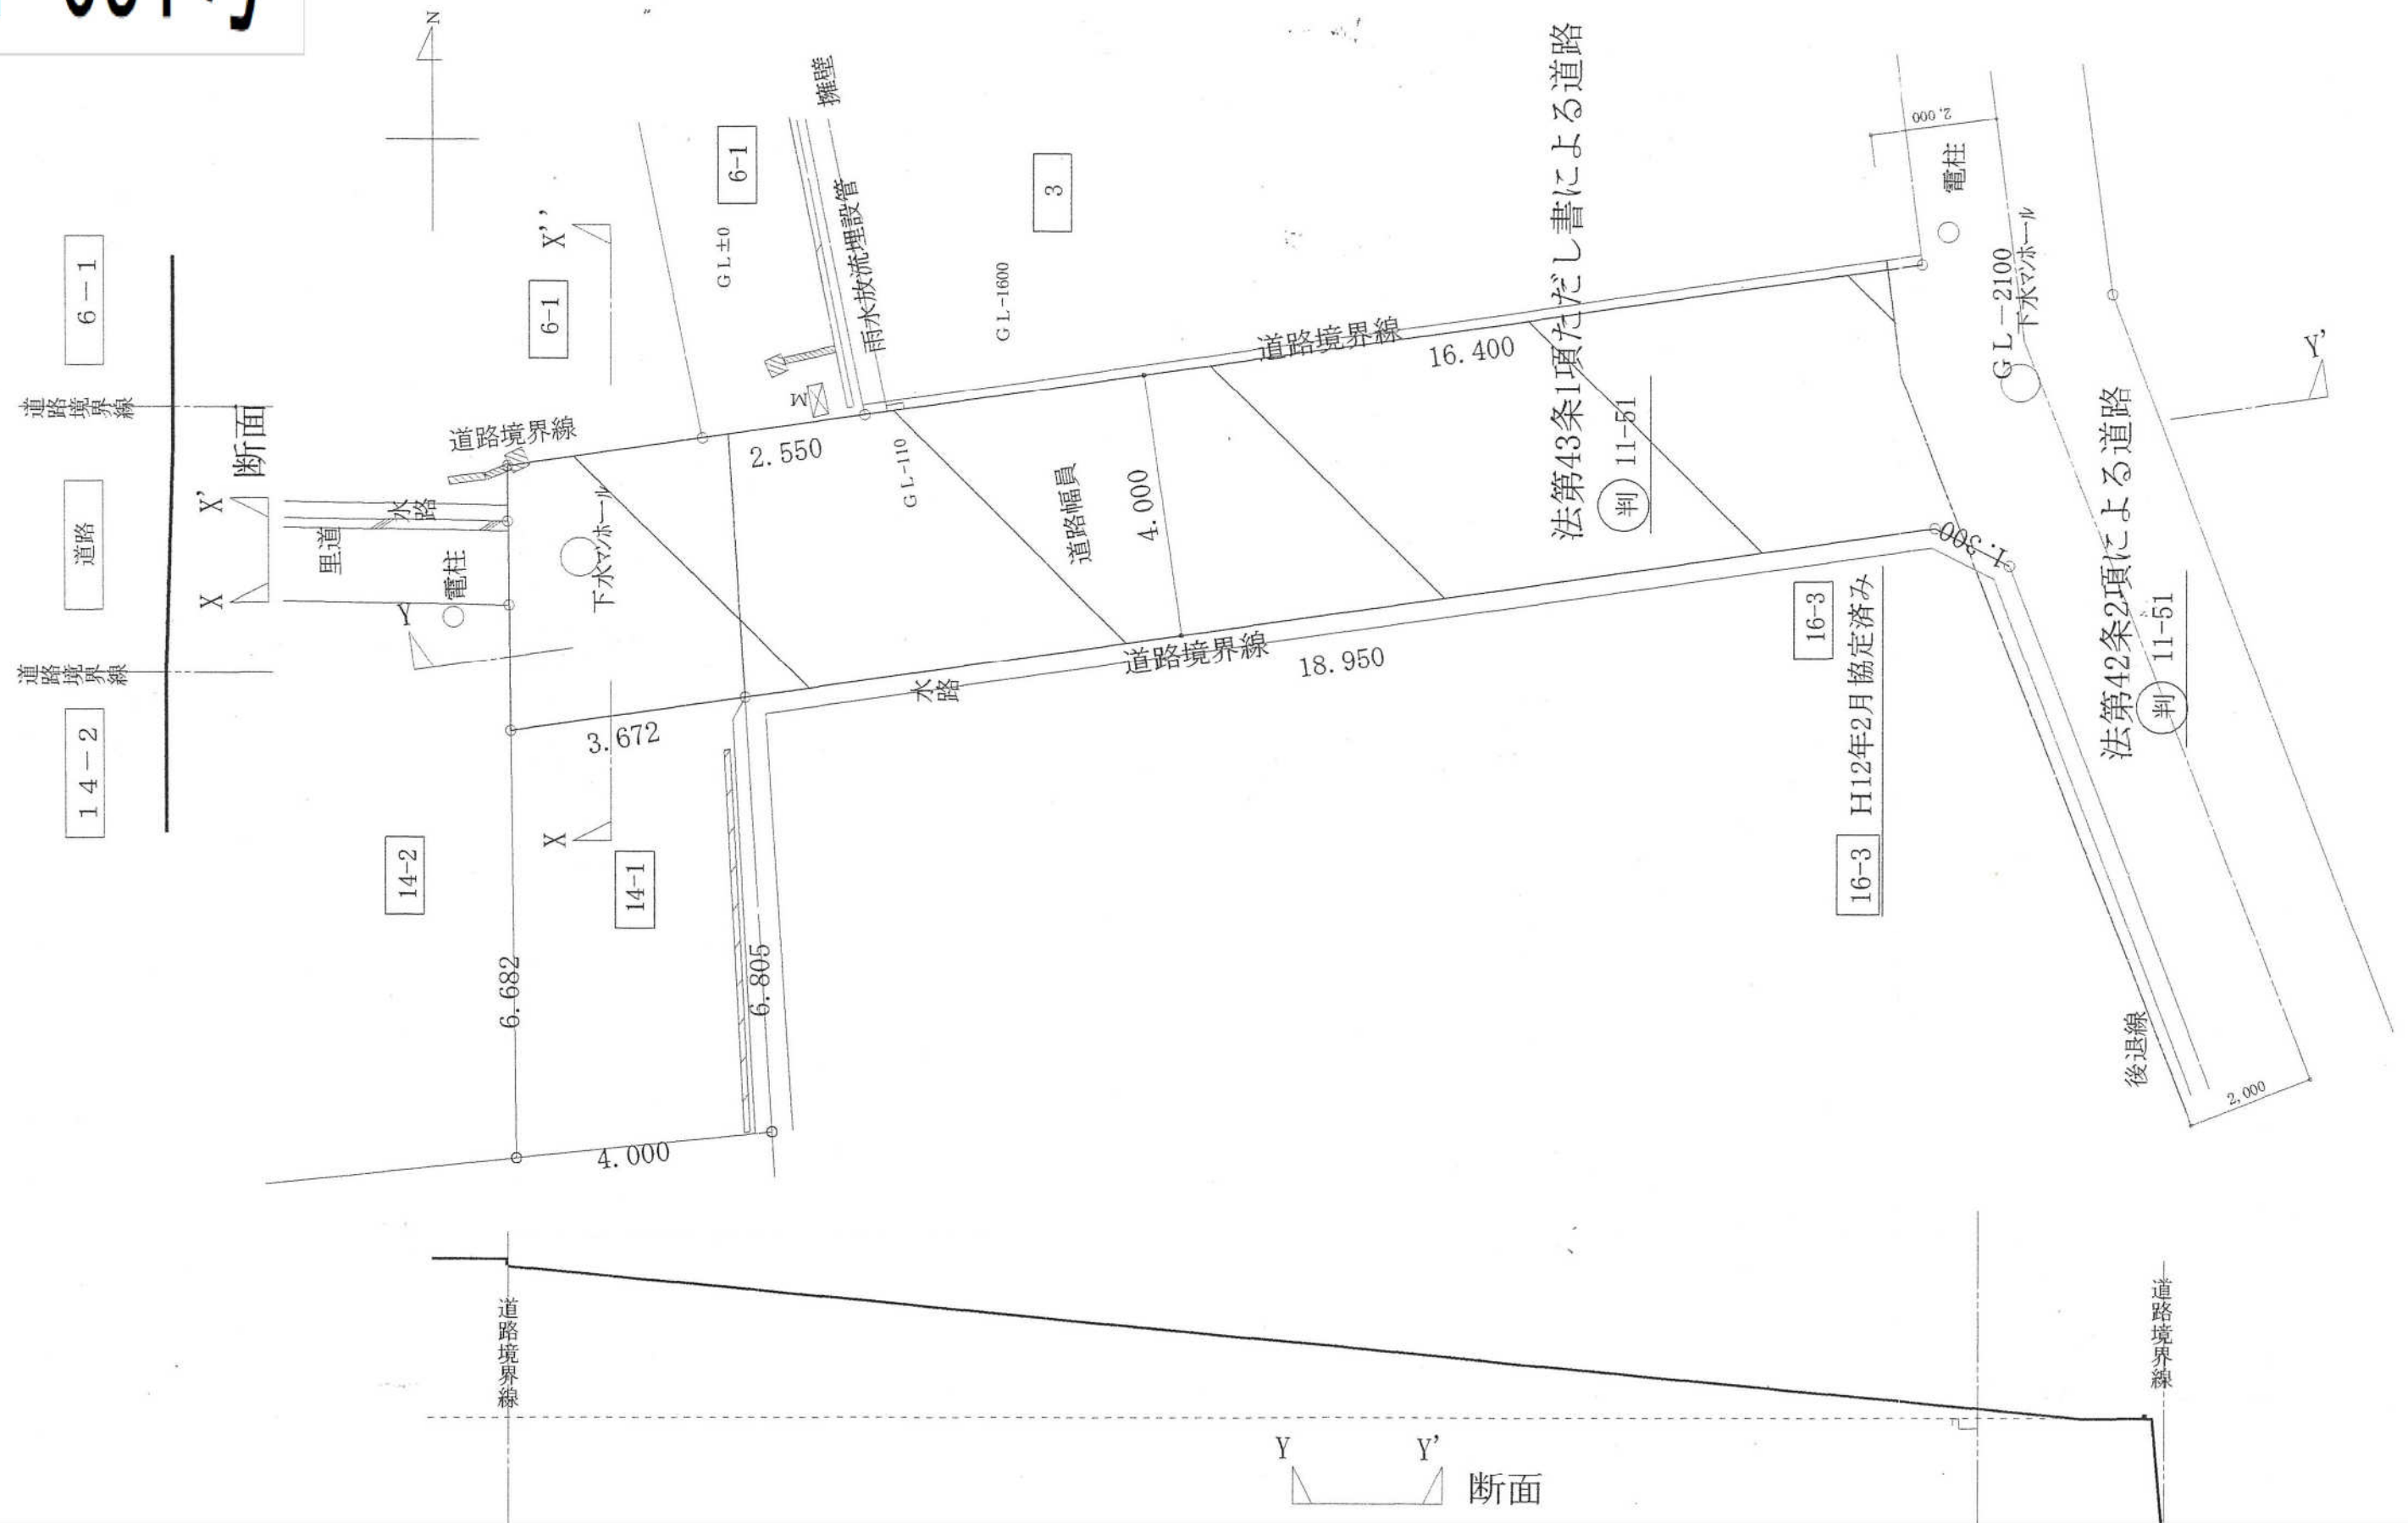

16-3 H12年2月協定済み

6-1

14-2

14-2

14-1

6-1

6-1

3

16-3

判 11-51

判 11-51

Y Y' 断面

断面

16.400

18.950

3.672

6.682

6.805

4.000

2.550

2.000

2.000

GL-2100
下水マノホール

GL-110

GL-1600

GL±0

擁壁

雨水放流埋設管

水道

里道

水路

下水マノホール

電柱

電柱

法第42条2項による道路

法第43条1項ただし書による道路

道路境界線

道路境界線

道路境界線

道路境界線

道路境界線


道路境界線

道路境界線

後退線


道路幅員

前面道路
42条1項5号道路
2113号
昭和40年5月11日

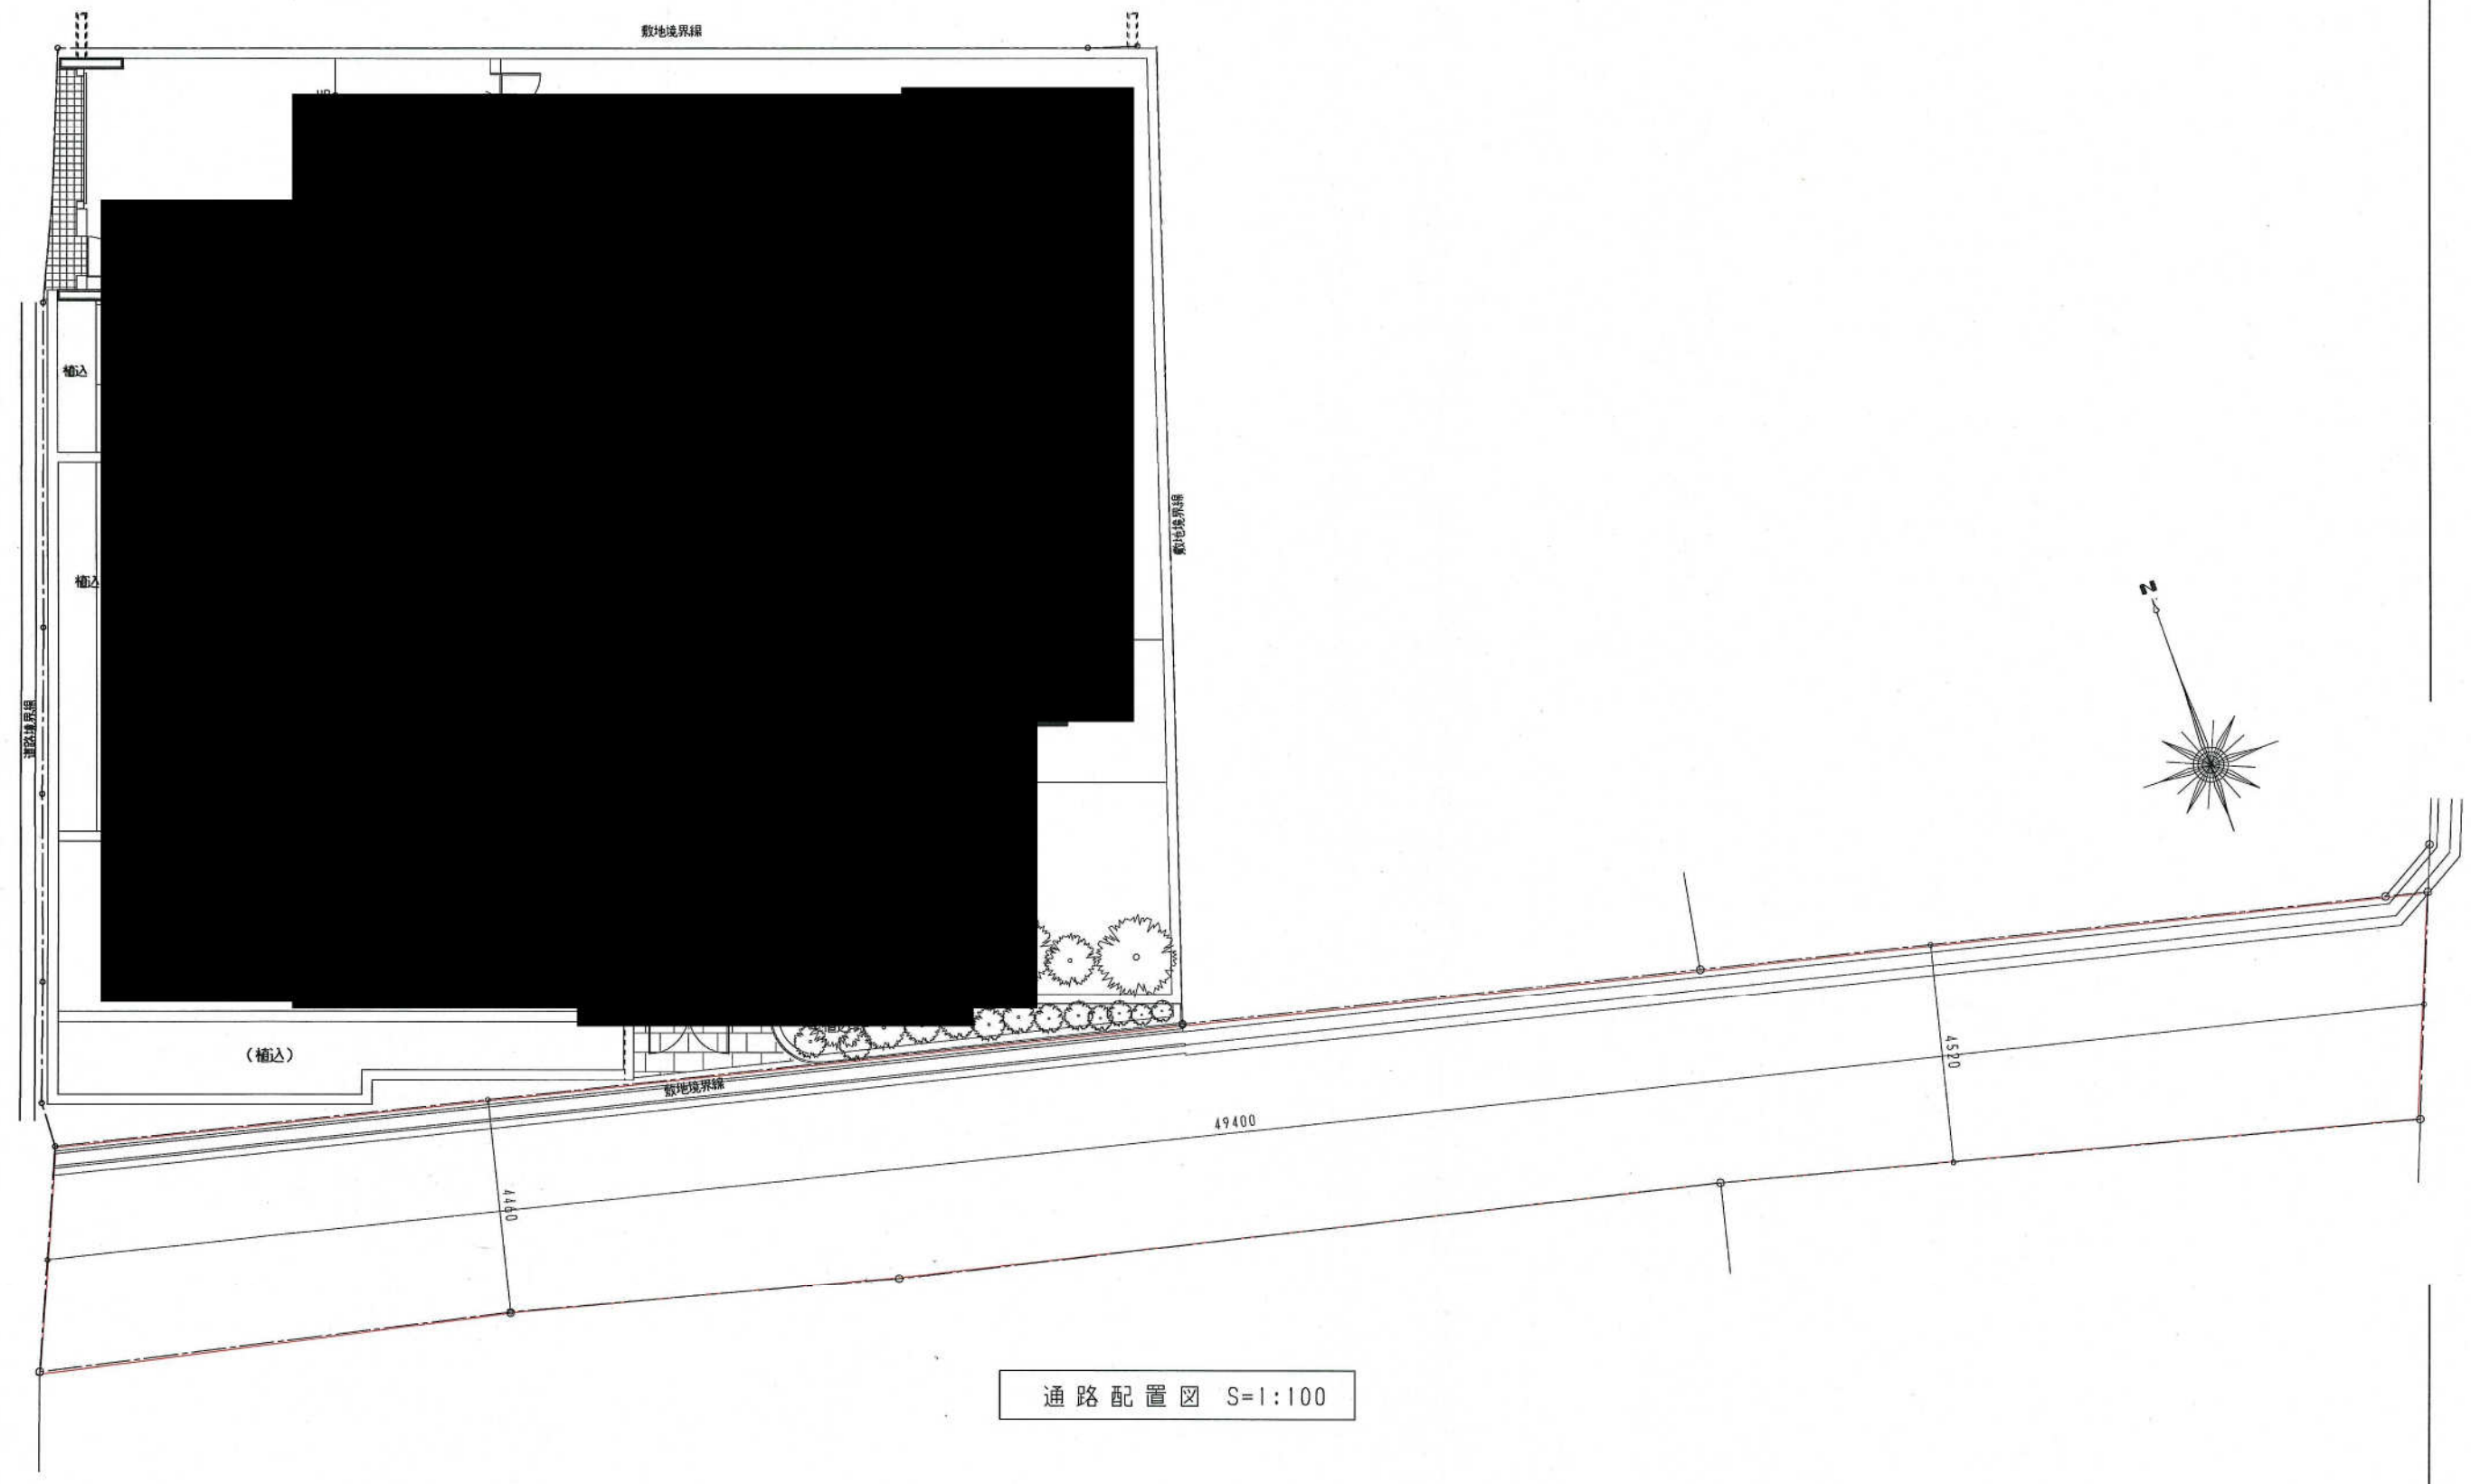


通路配置図 S=1:100




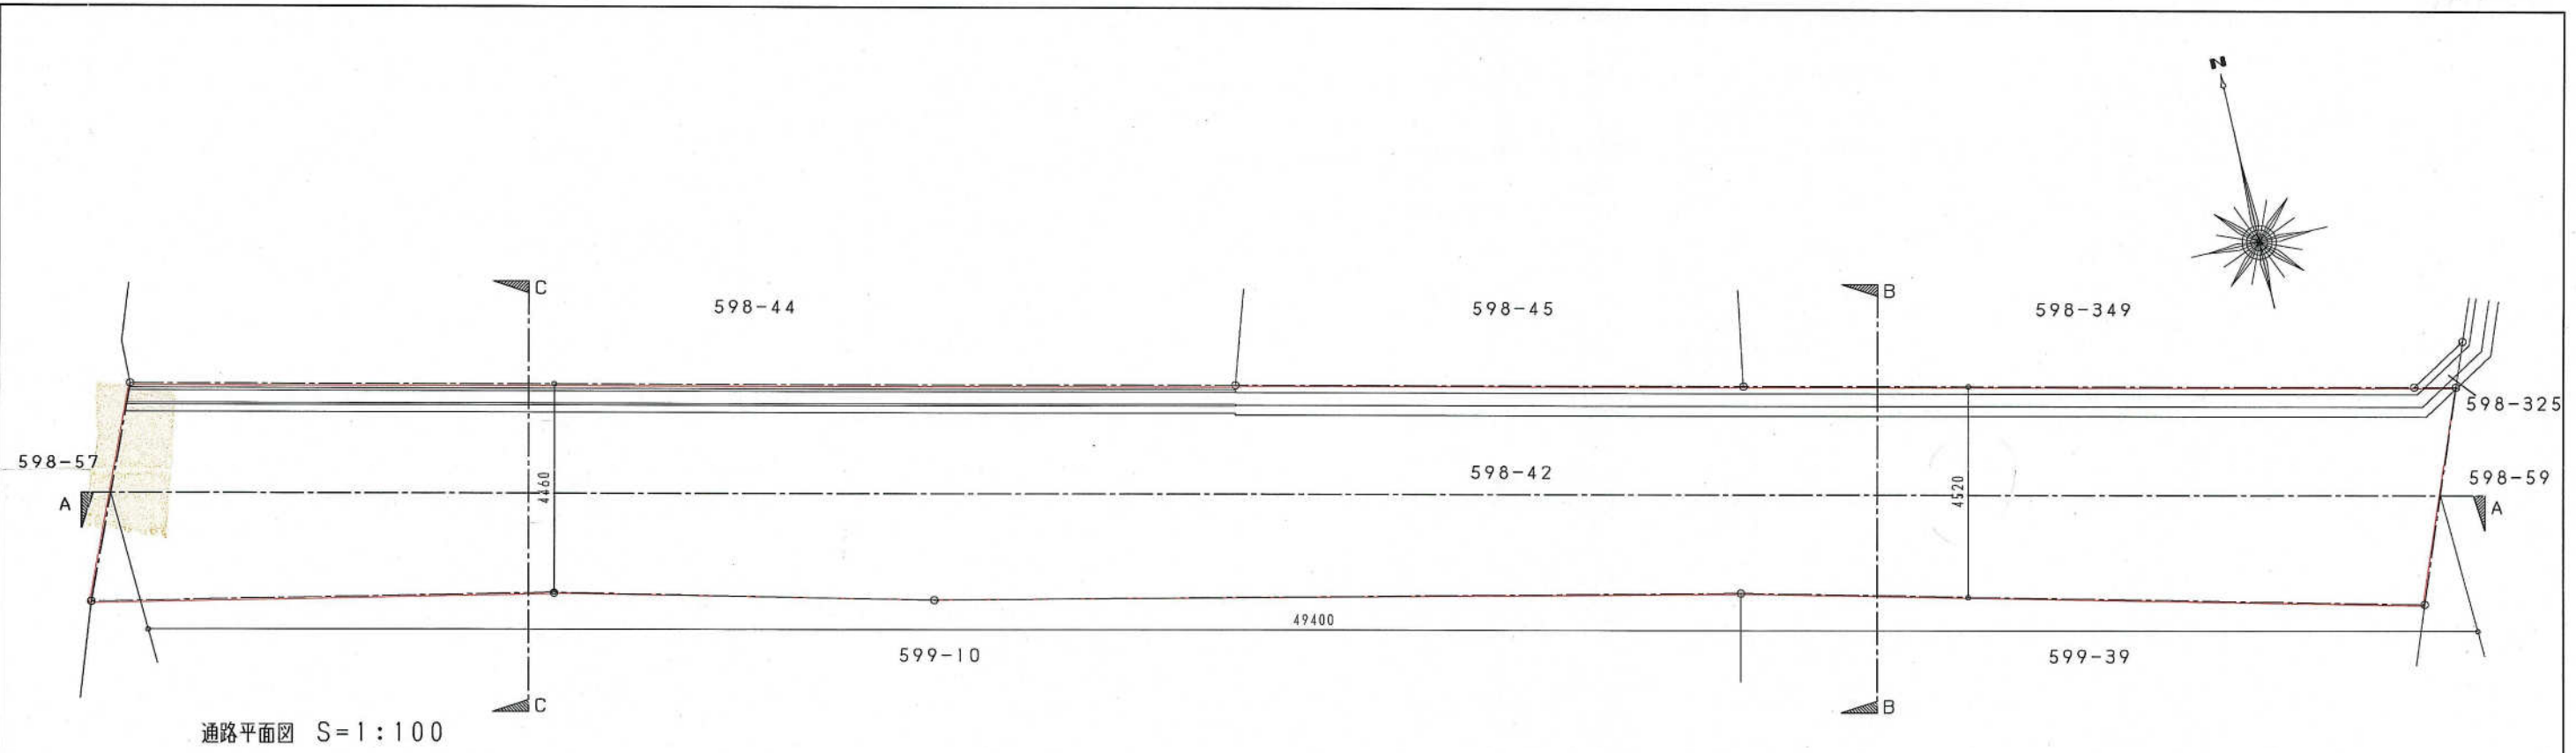


通路平面图 S=1:100

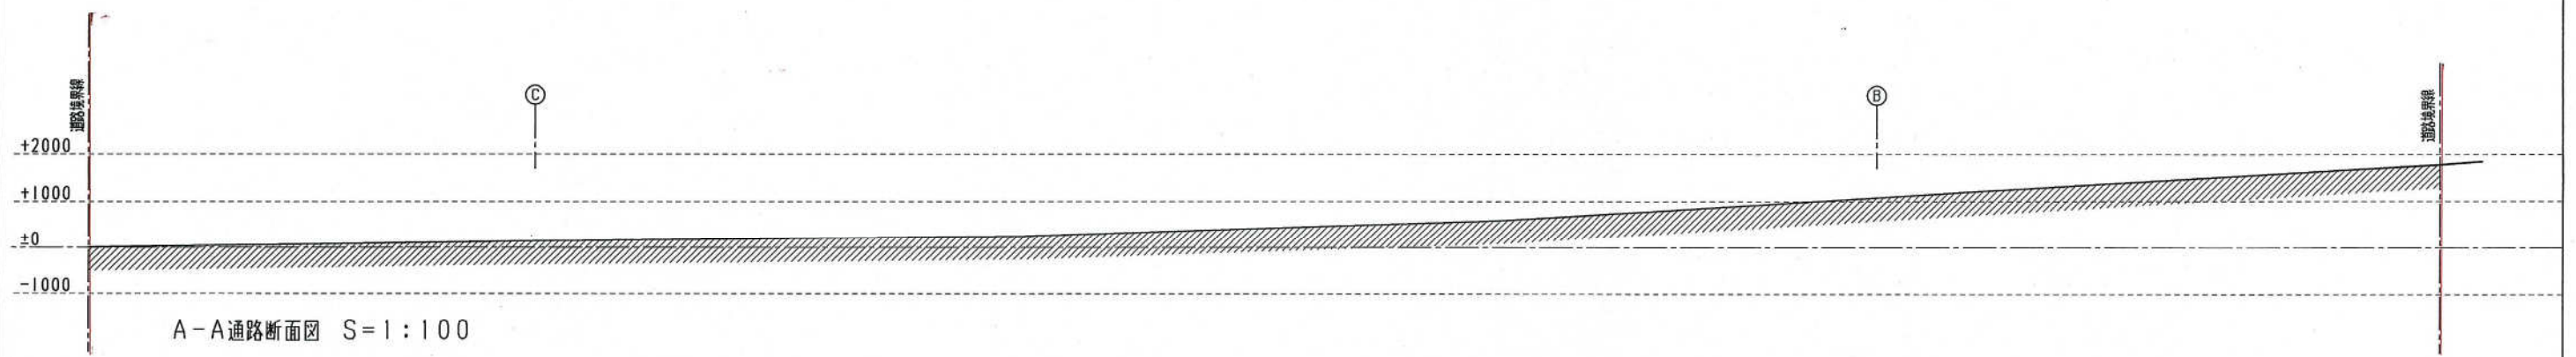

A-A 通路断面图 S=1:100

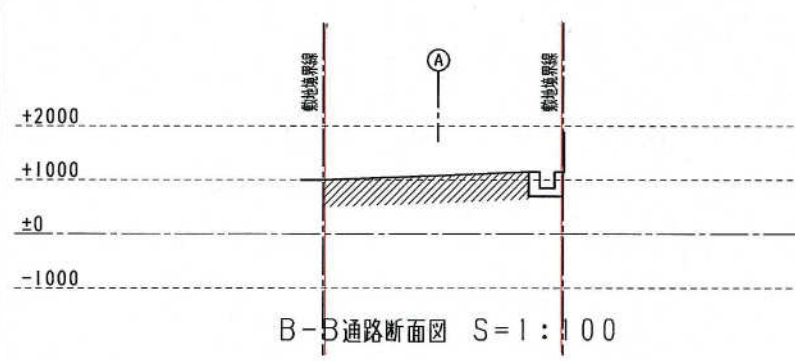


B-B 通路断面图 S=1:100

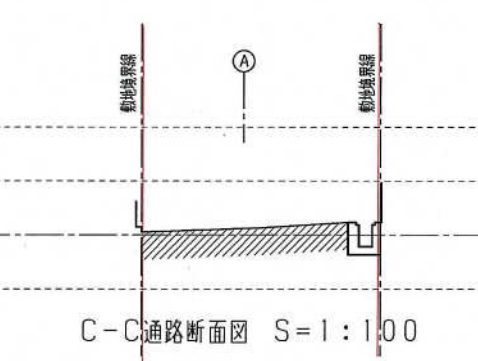


C-C 通路断面图 S=1:100



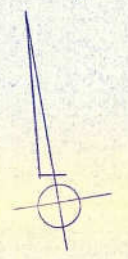


図面Y-1
S=1/200

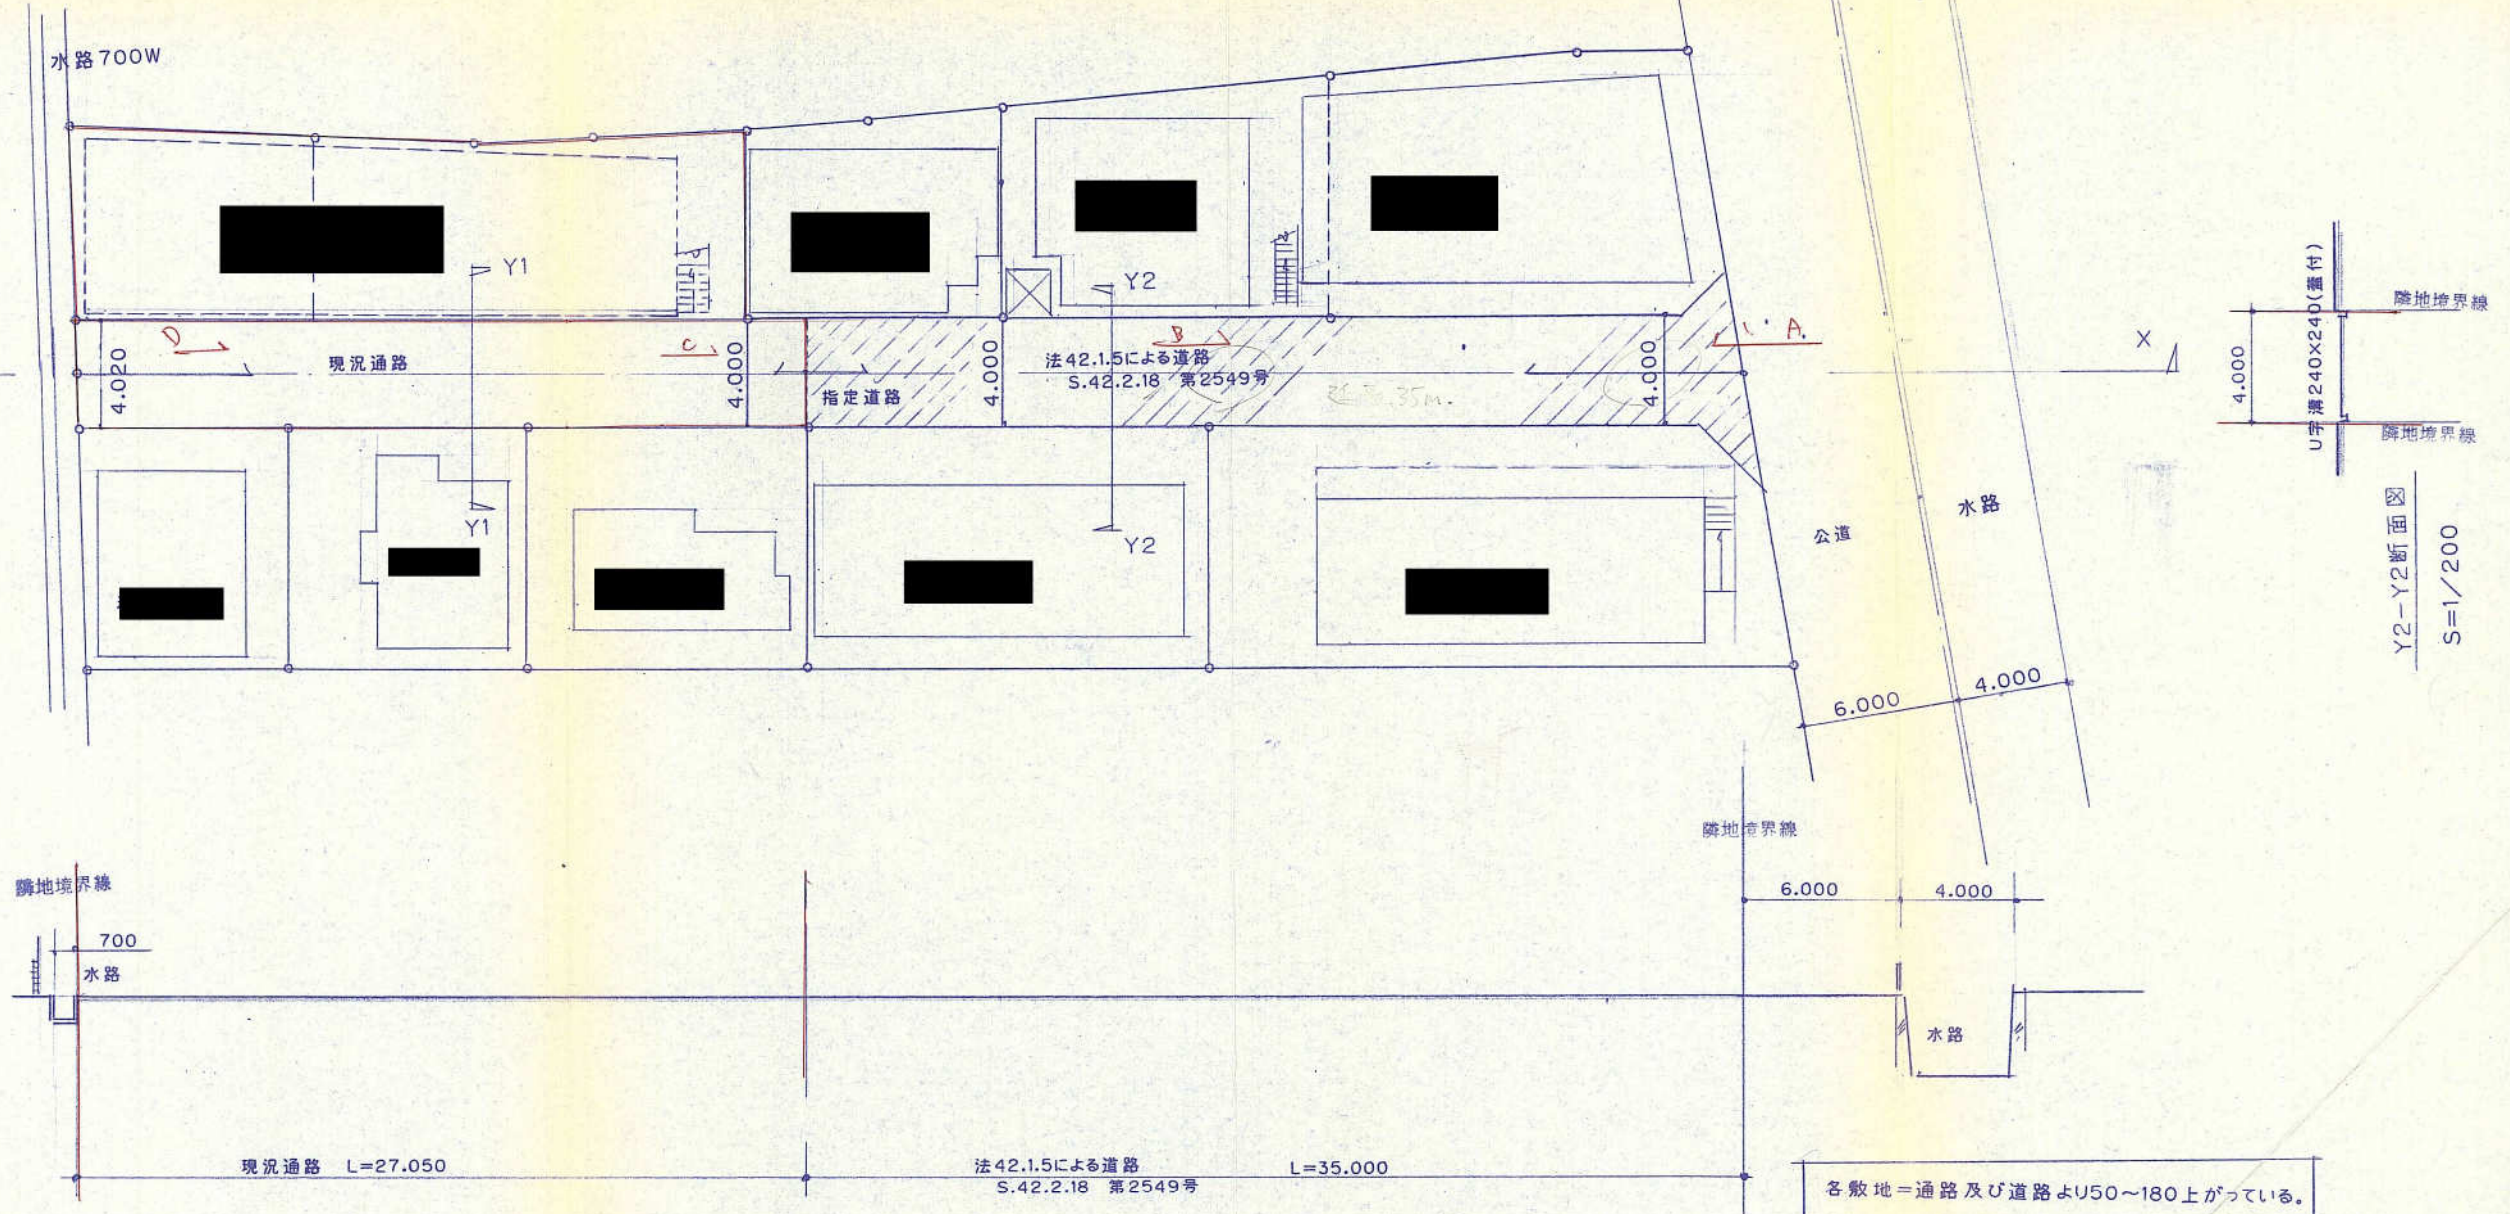


各敷地=通路及び道路より50~180上がっている。

X-X断面図 S=1/200

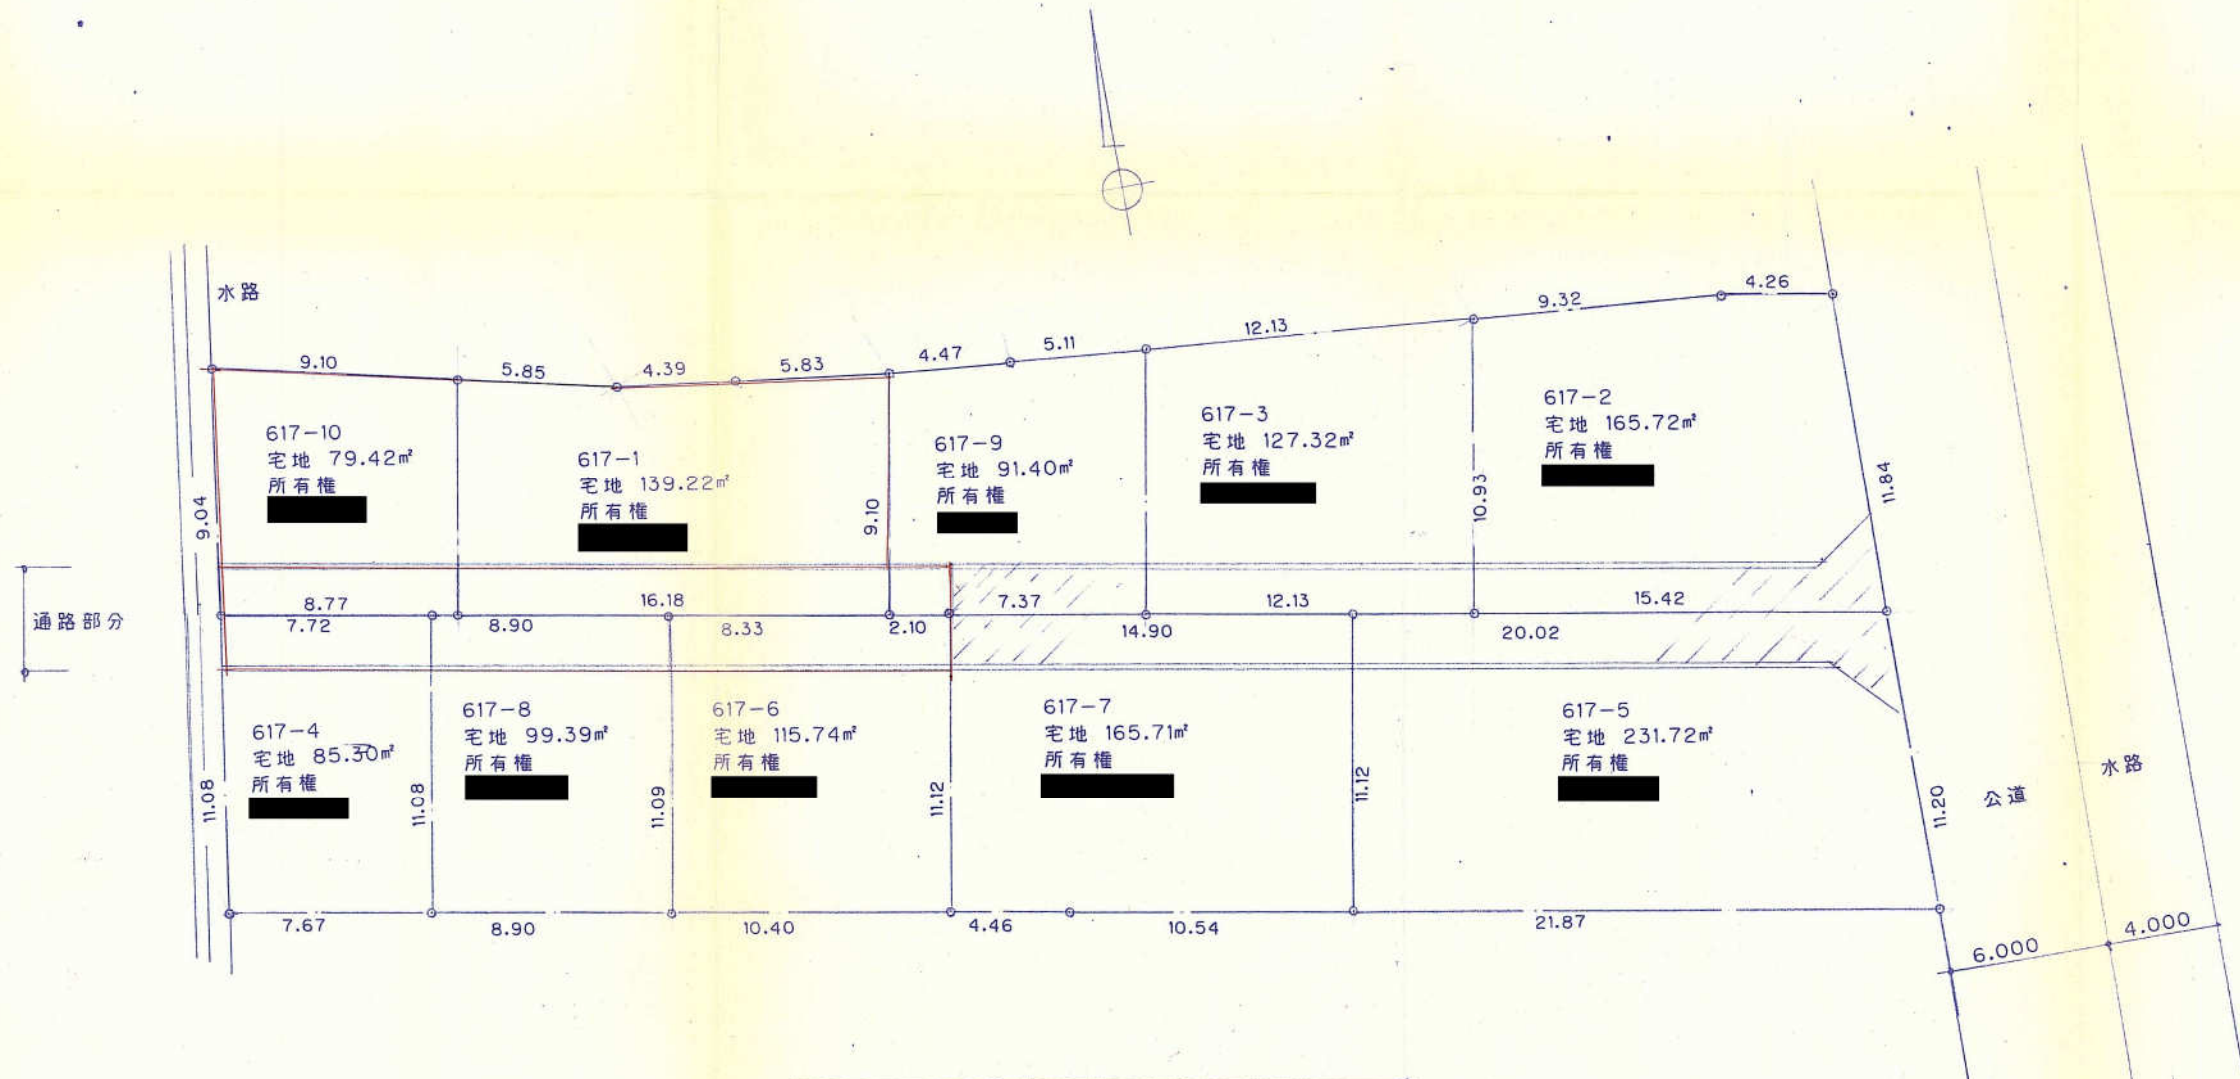

土地所有者調査図

通路,道路幅員は,4.000~4.020と4.000以上有り。

 道路部分を示す。4.000×35.000