



A-A' 断面図 S:1/100

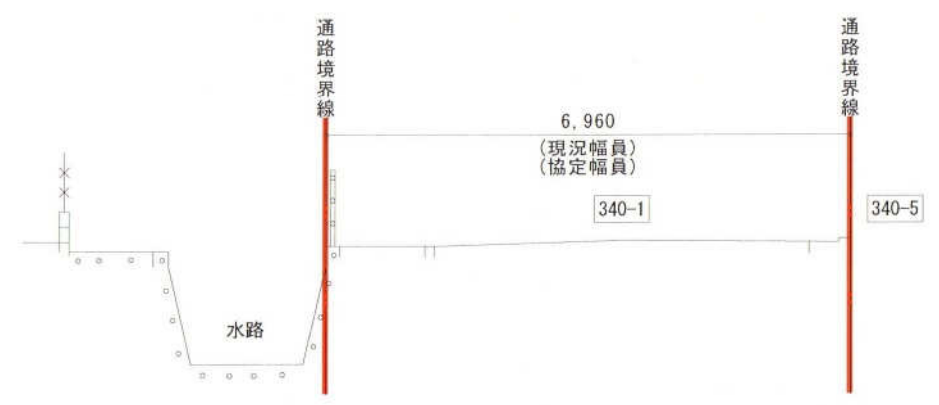

B-B' 断面図 S:1/100

(二) 船場川

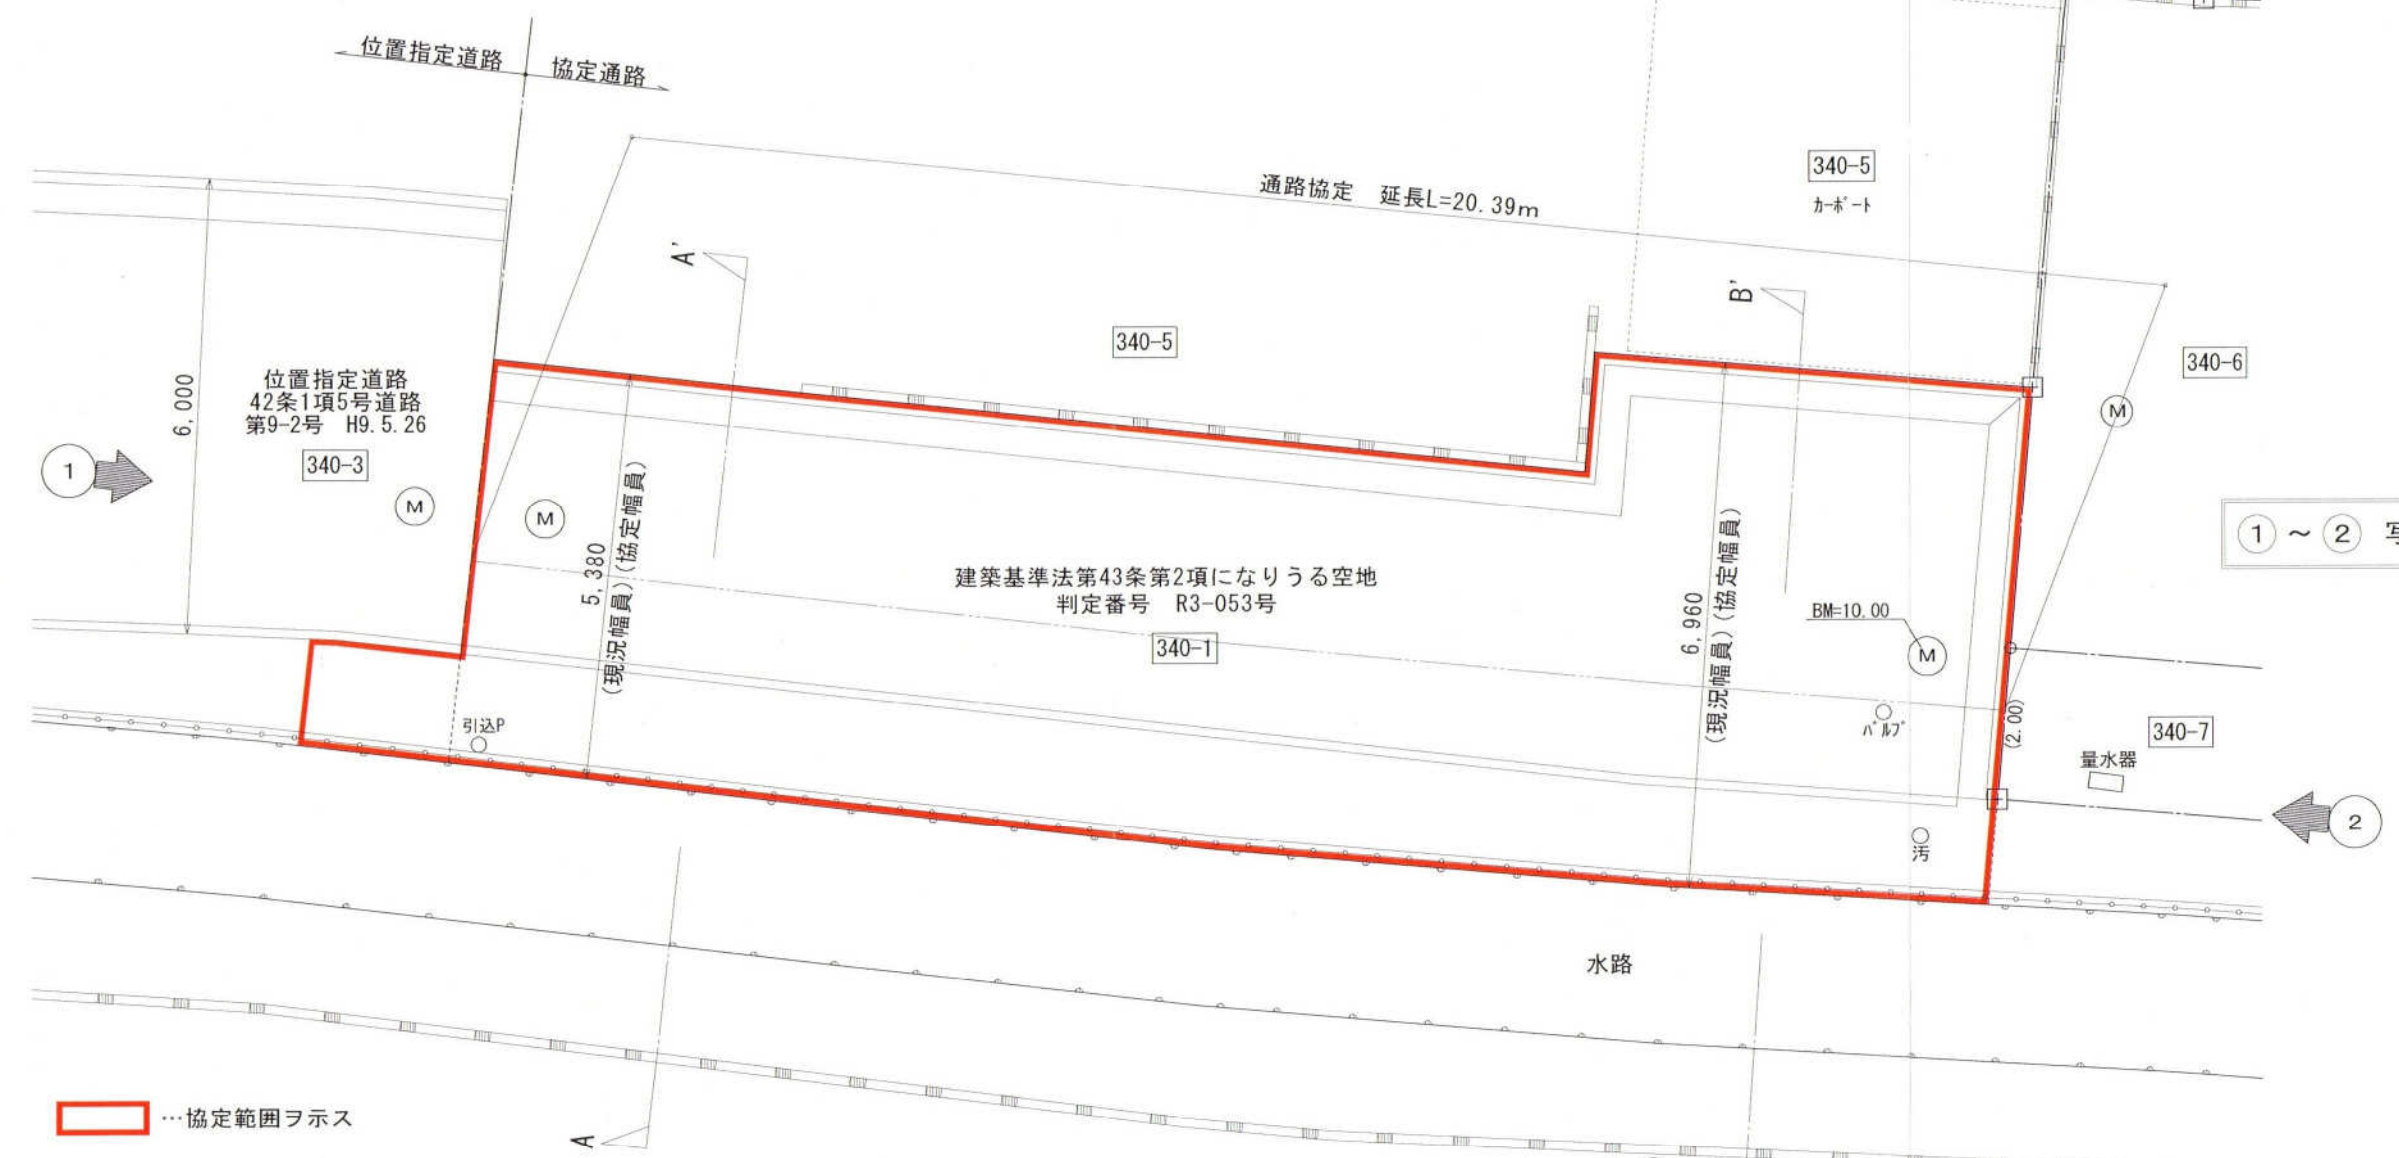


① ~ ② 写真方向ヲ示ス

…協定範囲ヲ示ス

通路協定図 S:1/100


建築基準法第43条第2項になりうる空地
判定番号 R3-053号

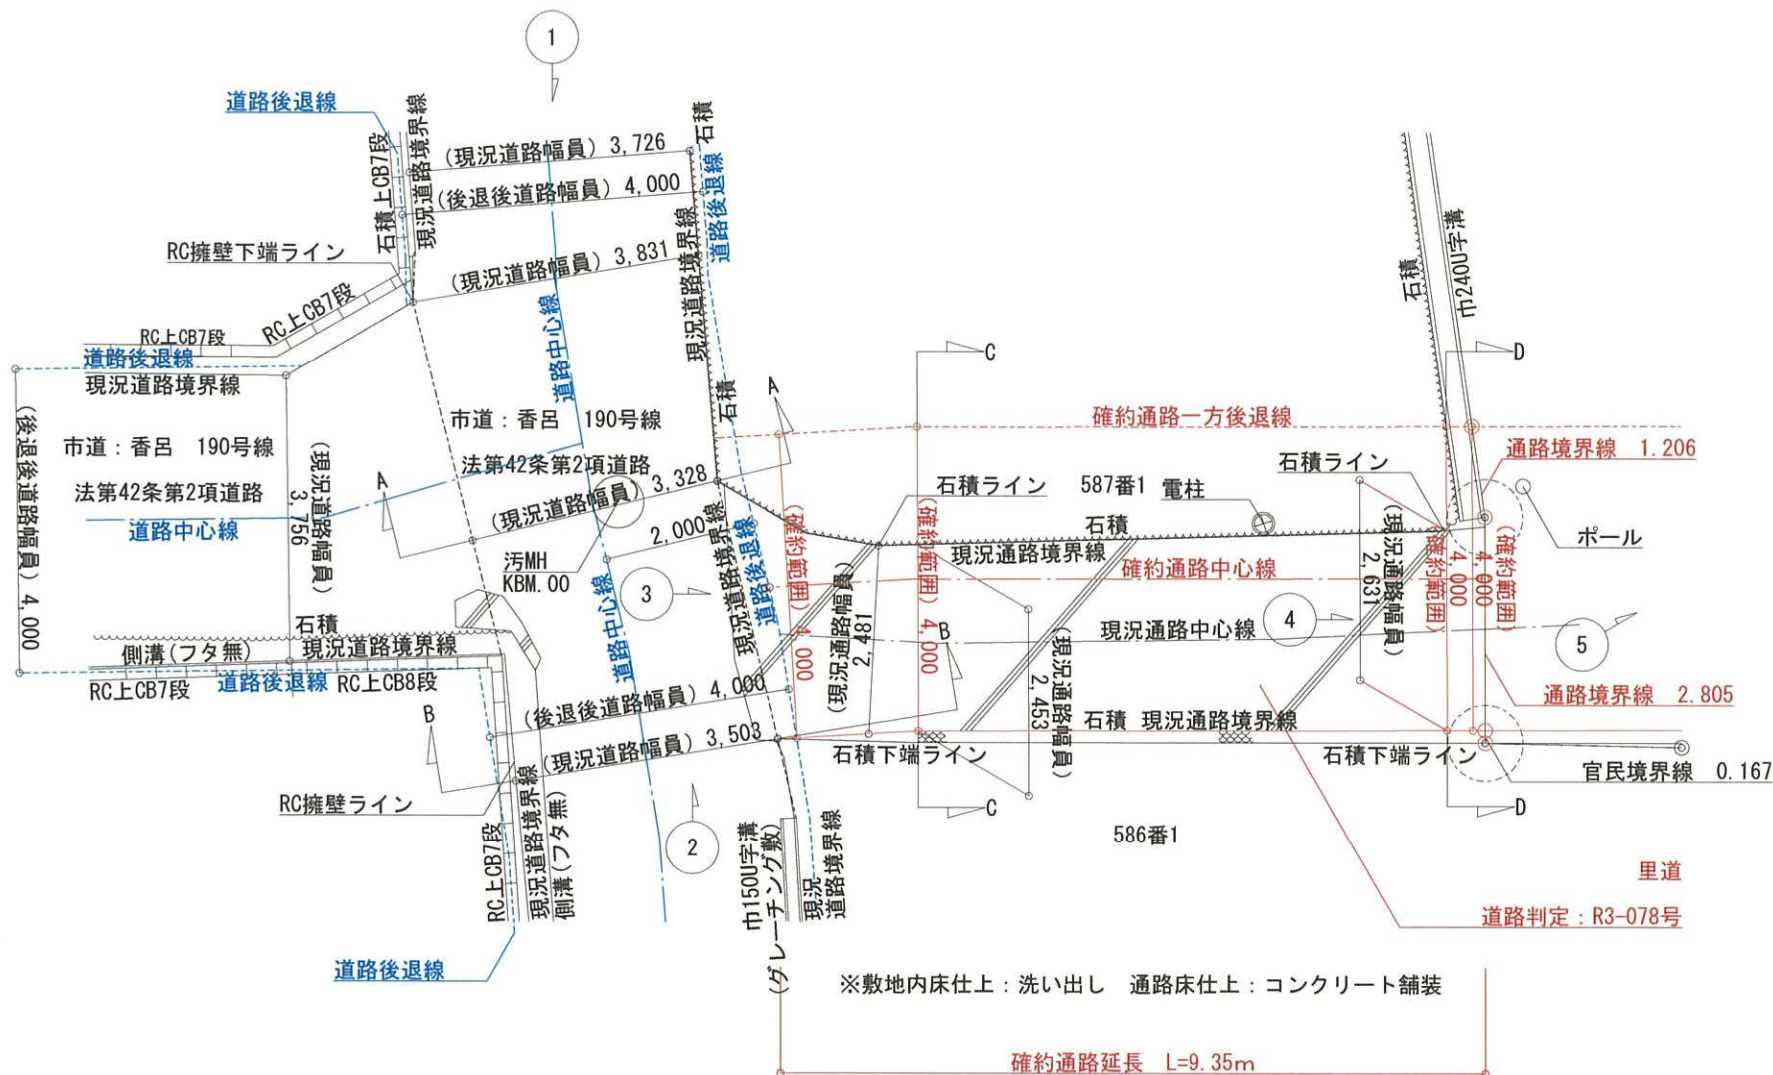


確約通路延長 L=9.35m

通路平面図 S=1:100


* 本協定図は、境界を確定するものではありません。

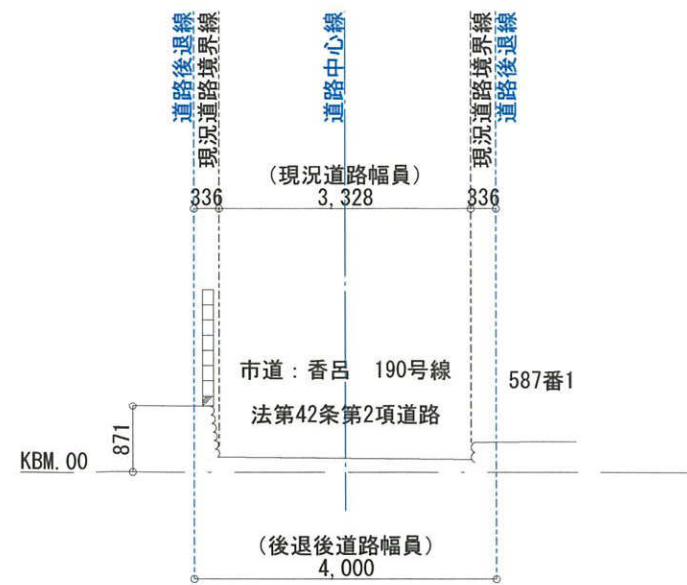


A-A断面図

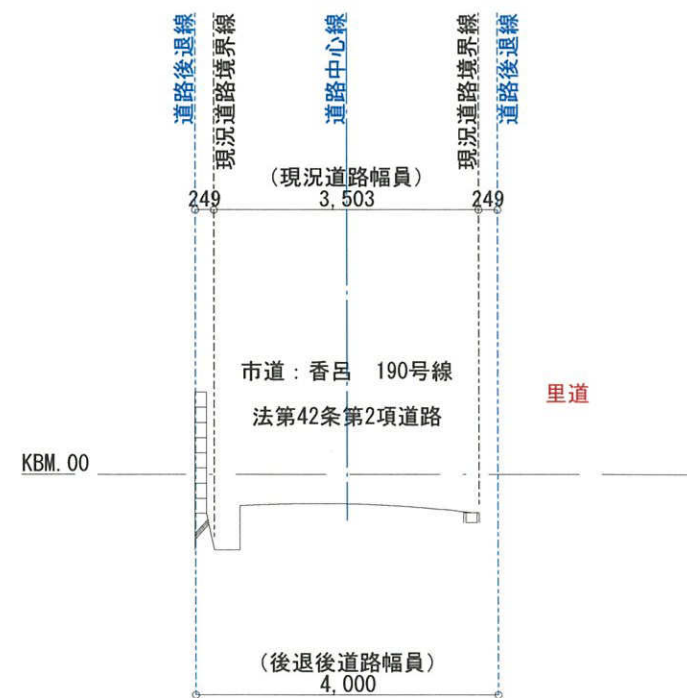


B-B断面図

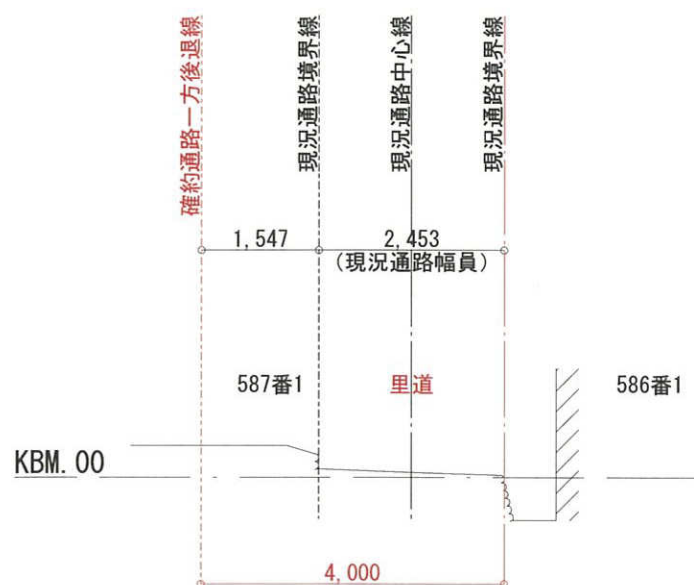


C-C断面図

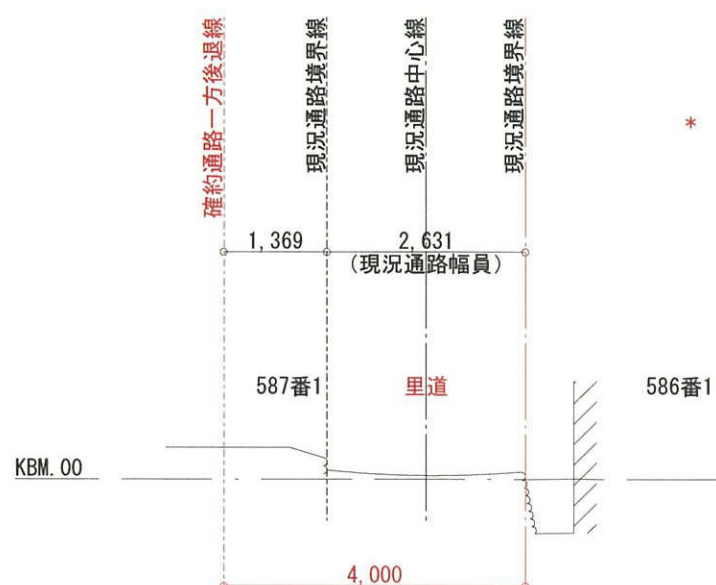



D-D断面図

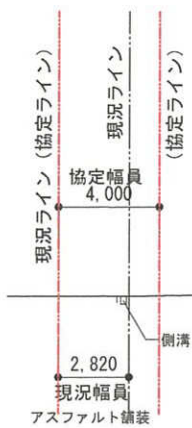


A-A断面図 1/300

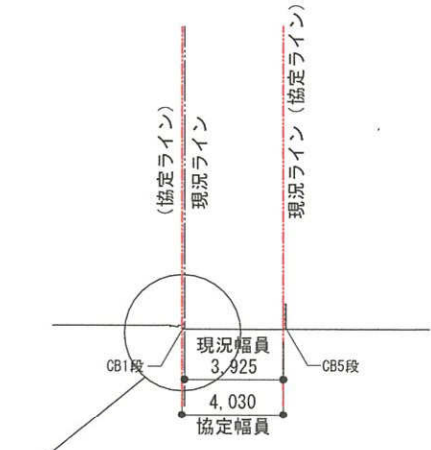

B-B断面図 1/300

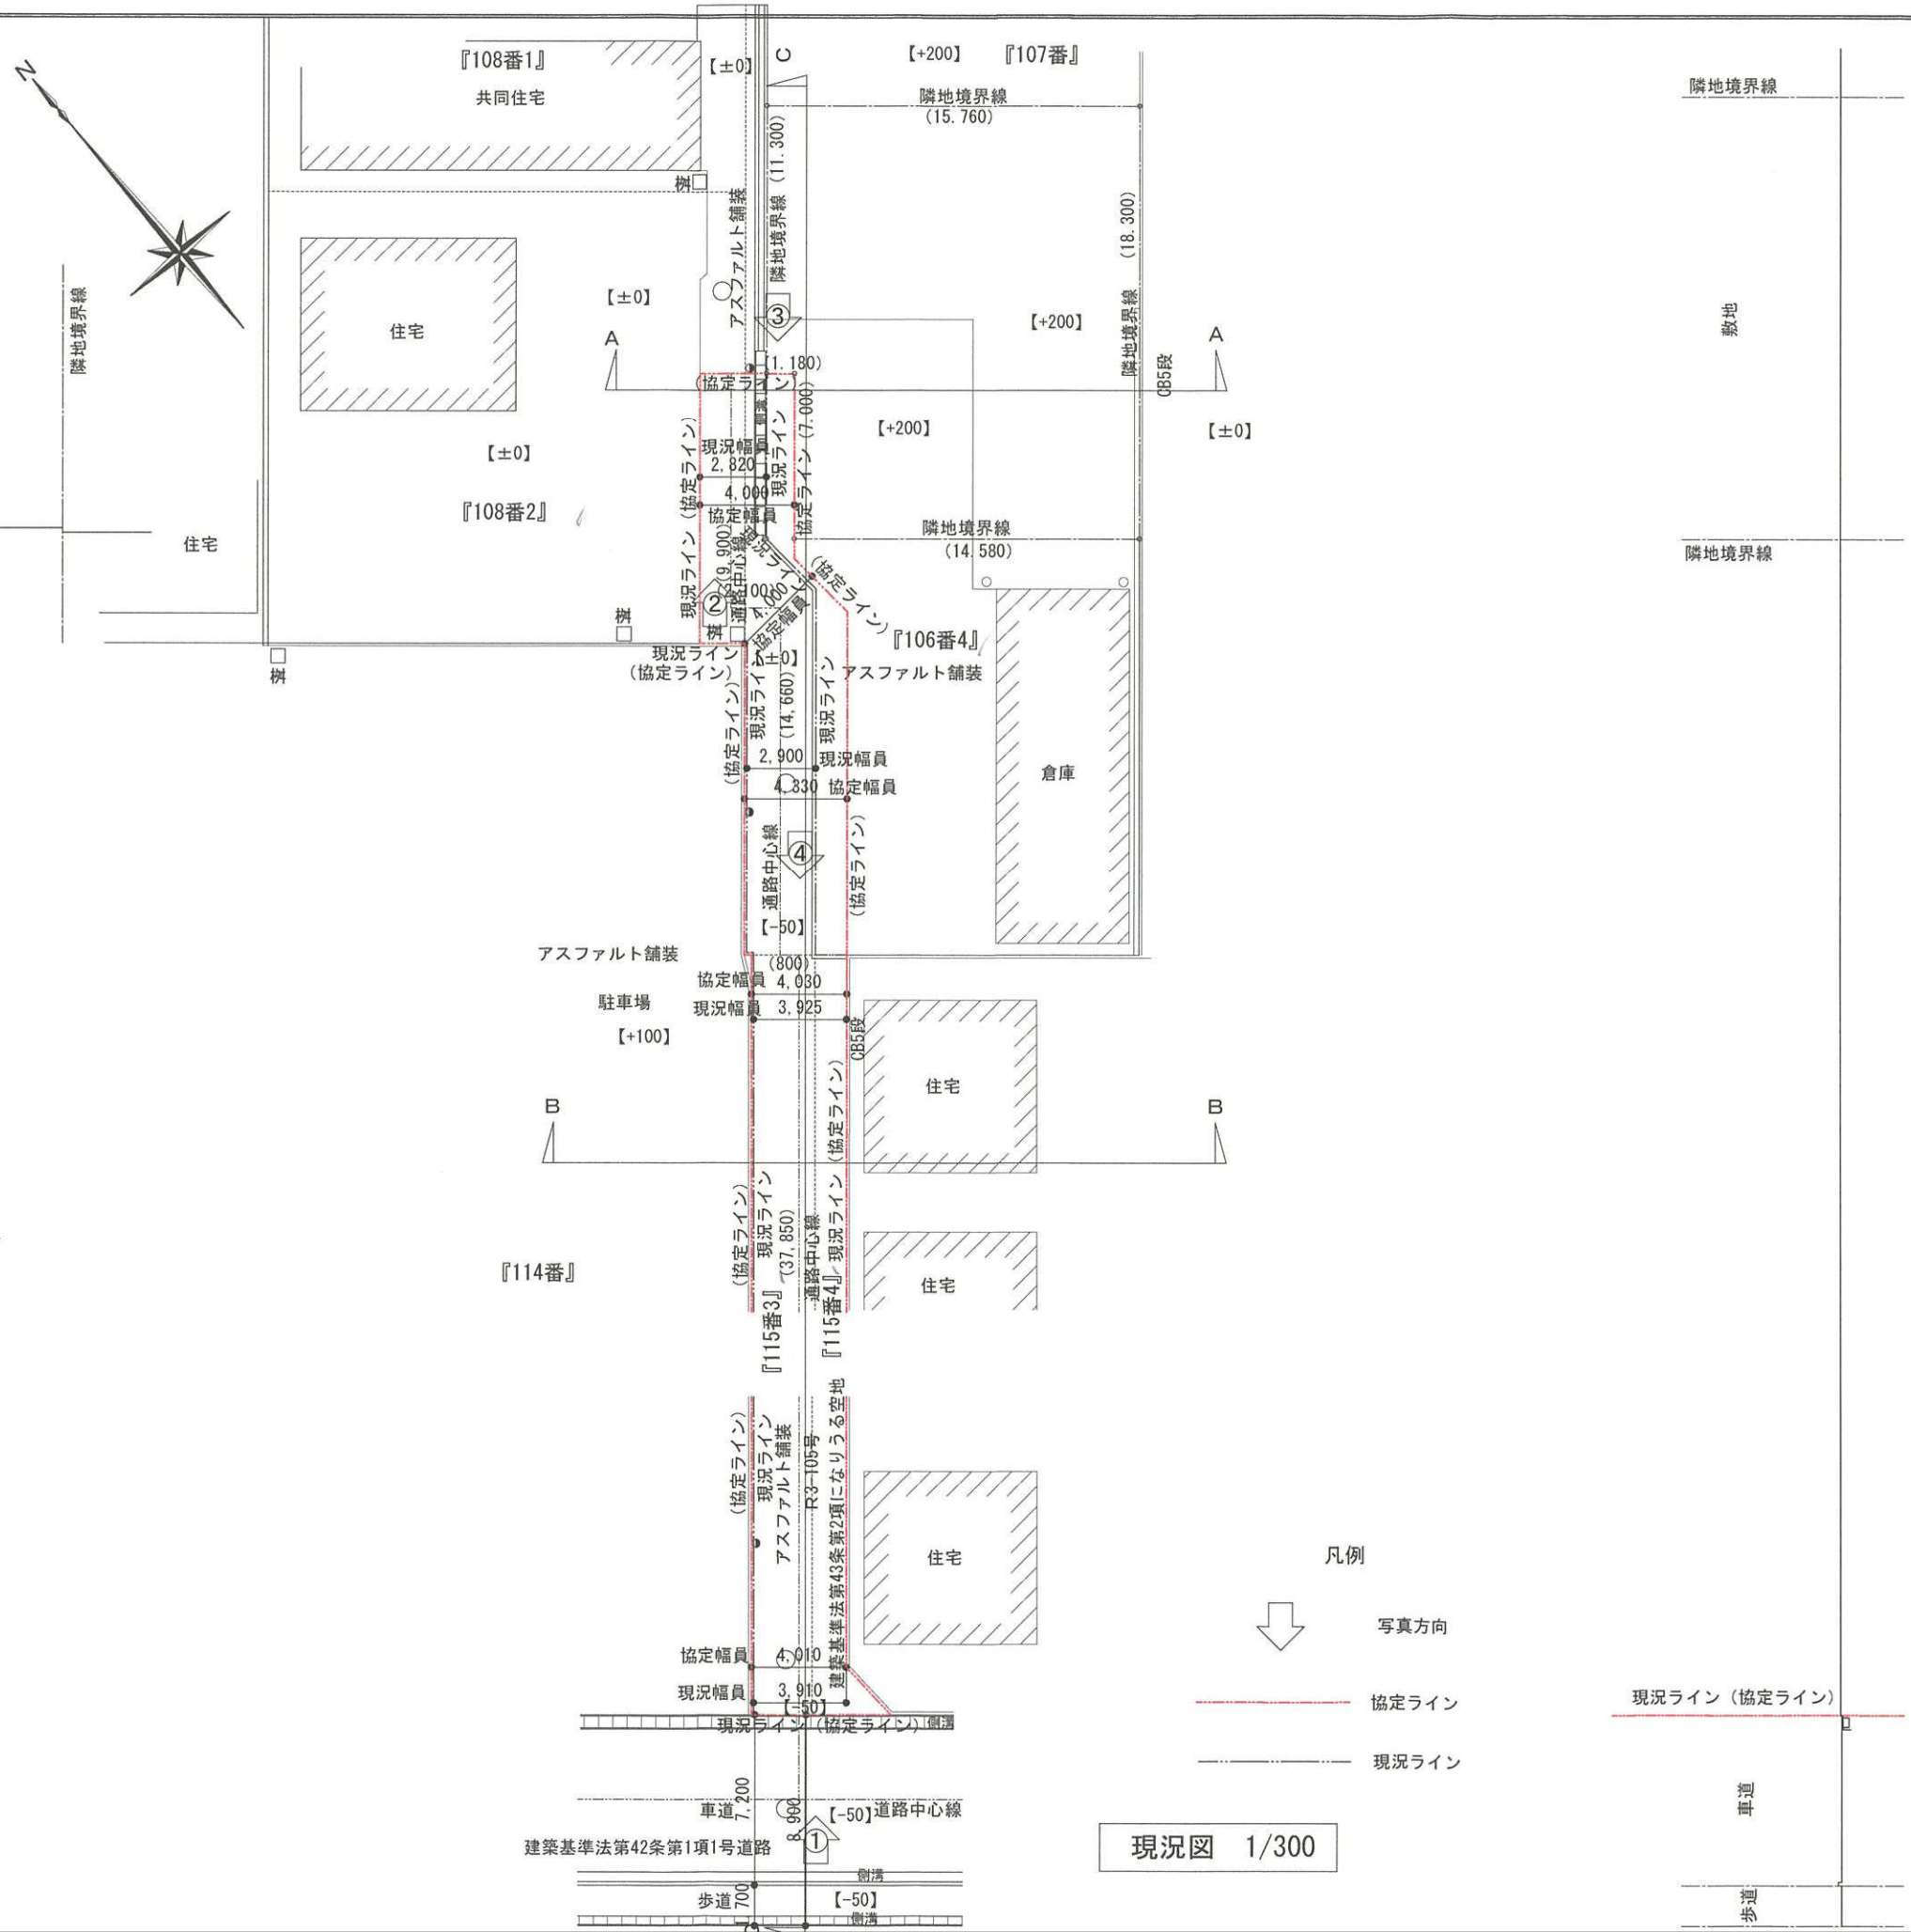
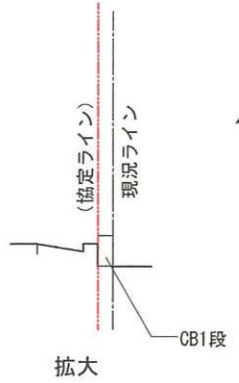


現況図 1/300

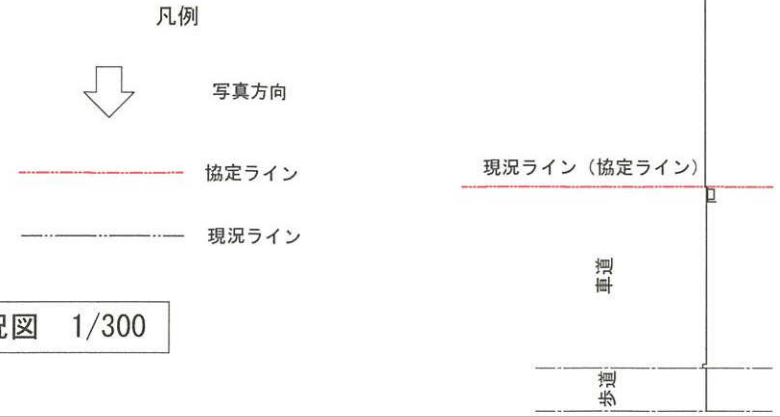

C-C断面図 1/300


R3-107号

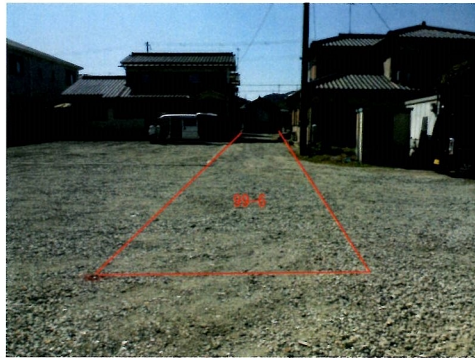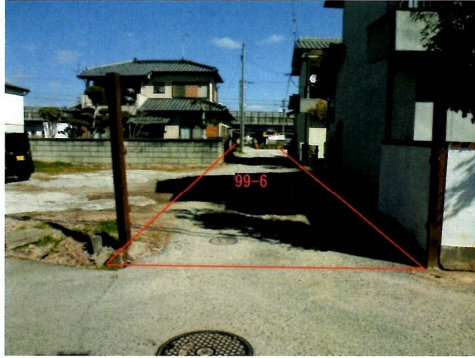


任意座標 現況平面図 S=1:250

所在:姫路市四郷町山脇字火山田

(通路協定図)

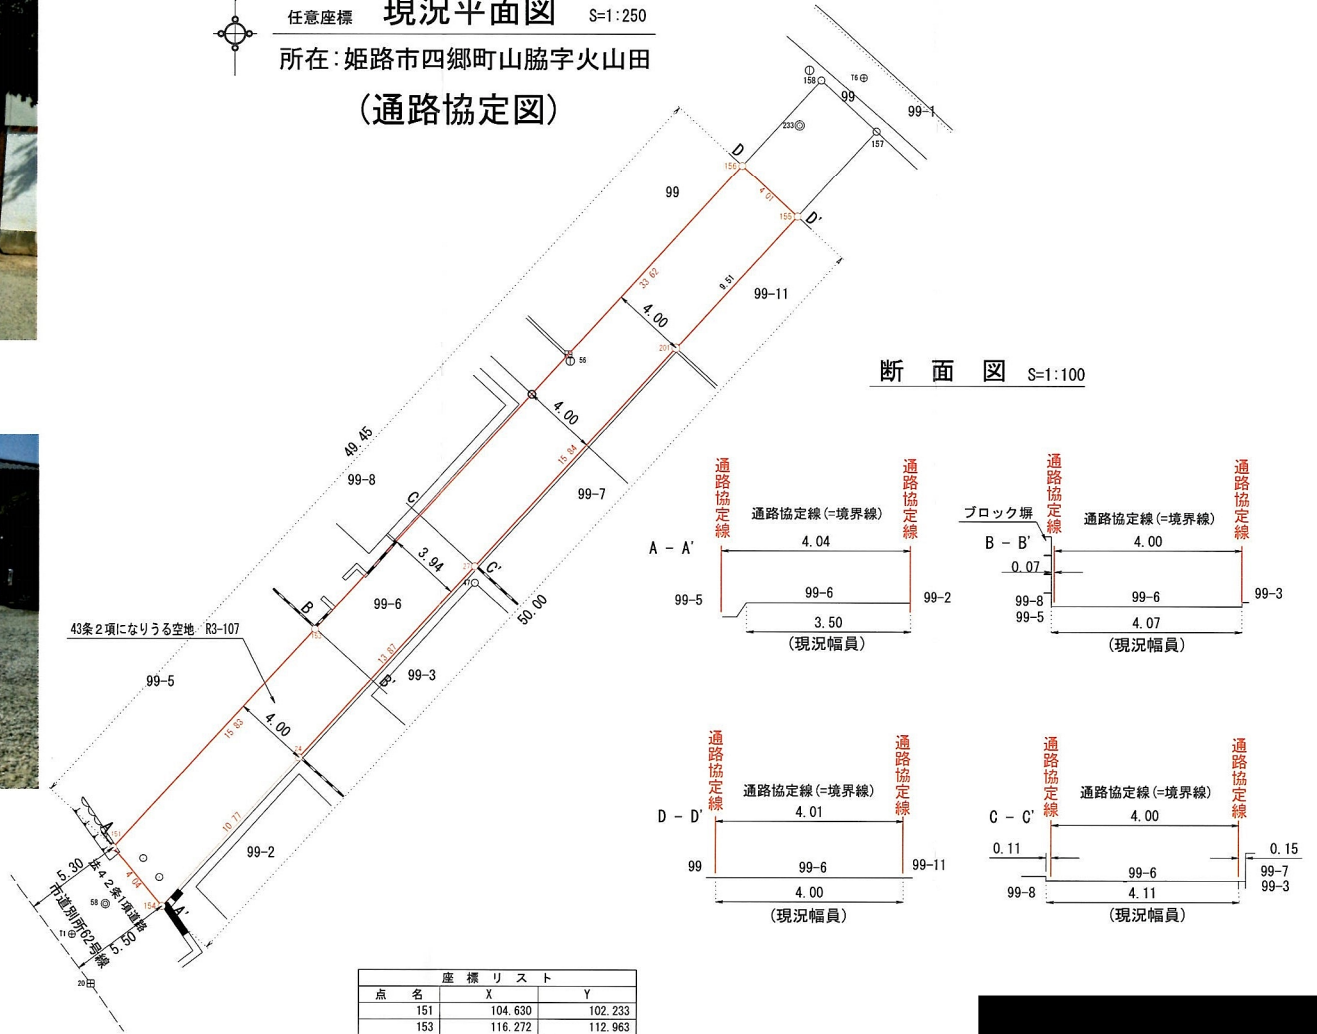


断面図 S=1:100

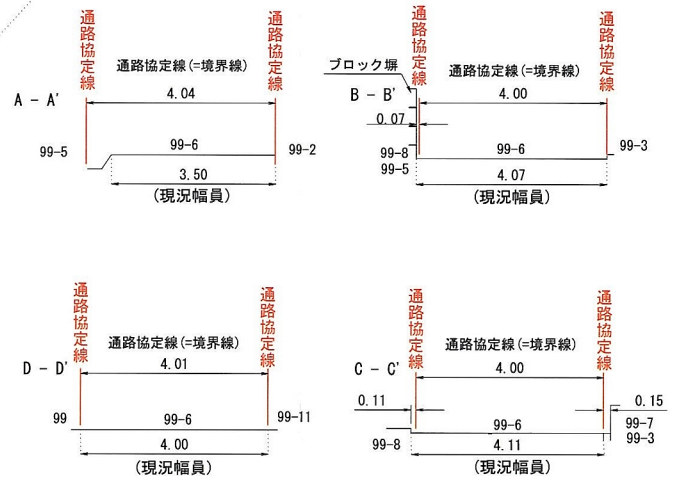


座標リスト		
点名	X	Y
151	104.630	102.233
153	116.272	112.963
156	141.015	135.720
155	138.294	138.666
201	131.305	132.211
27	119.638	121.487
24	109.418	112.116
154	101.503	104.803



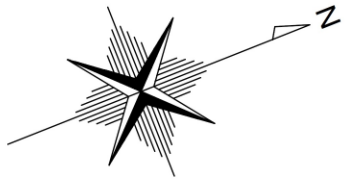


申請敷地

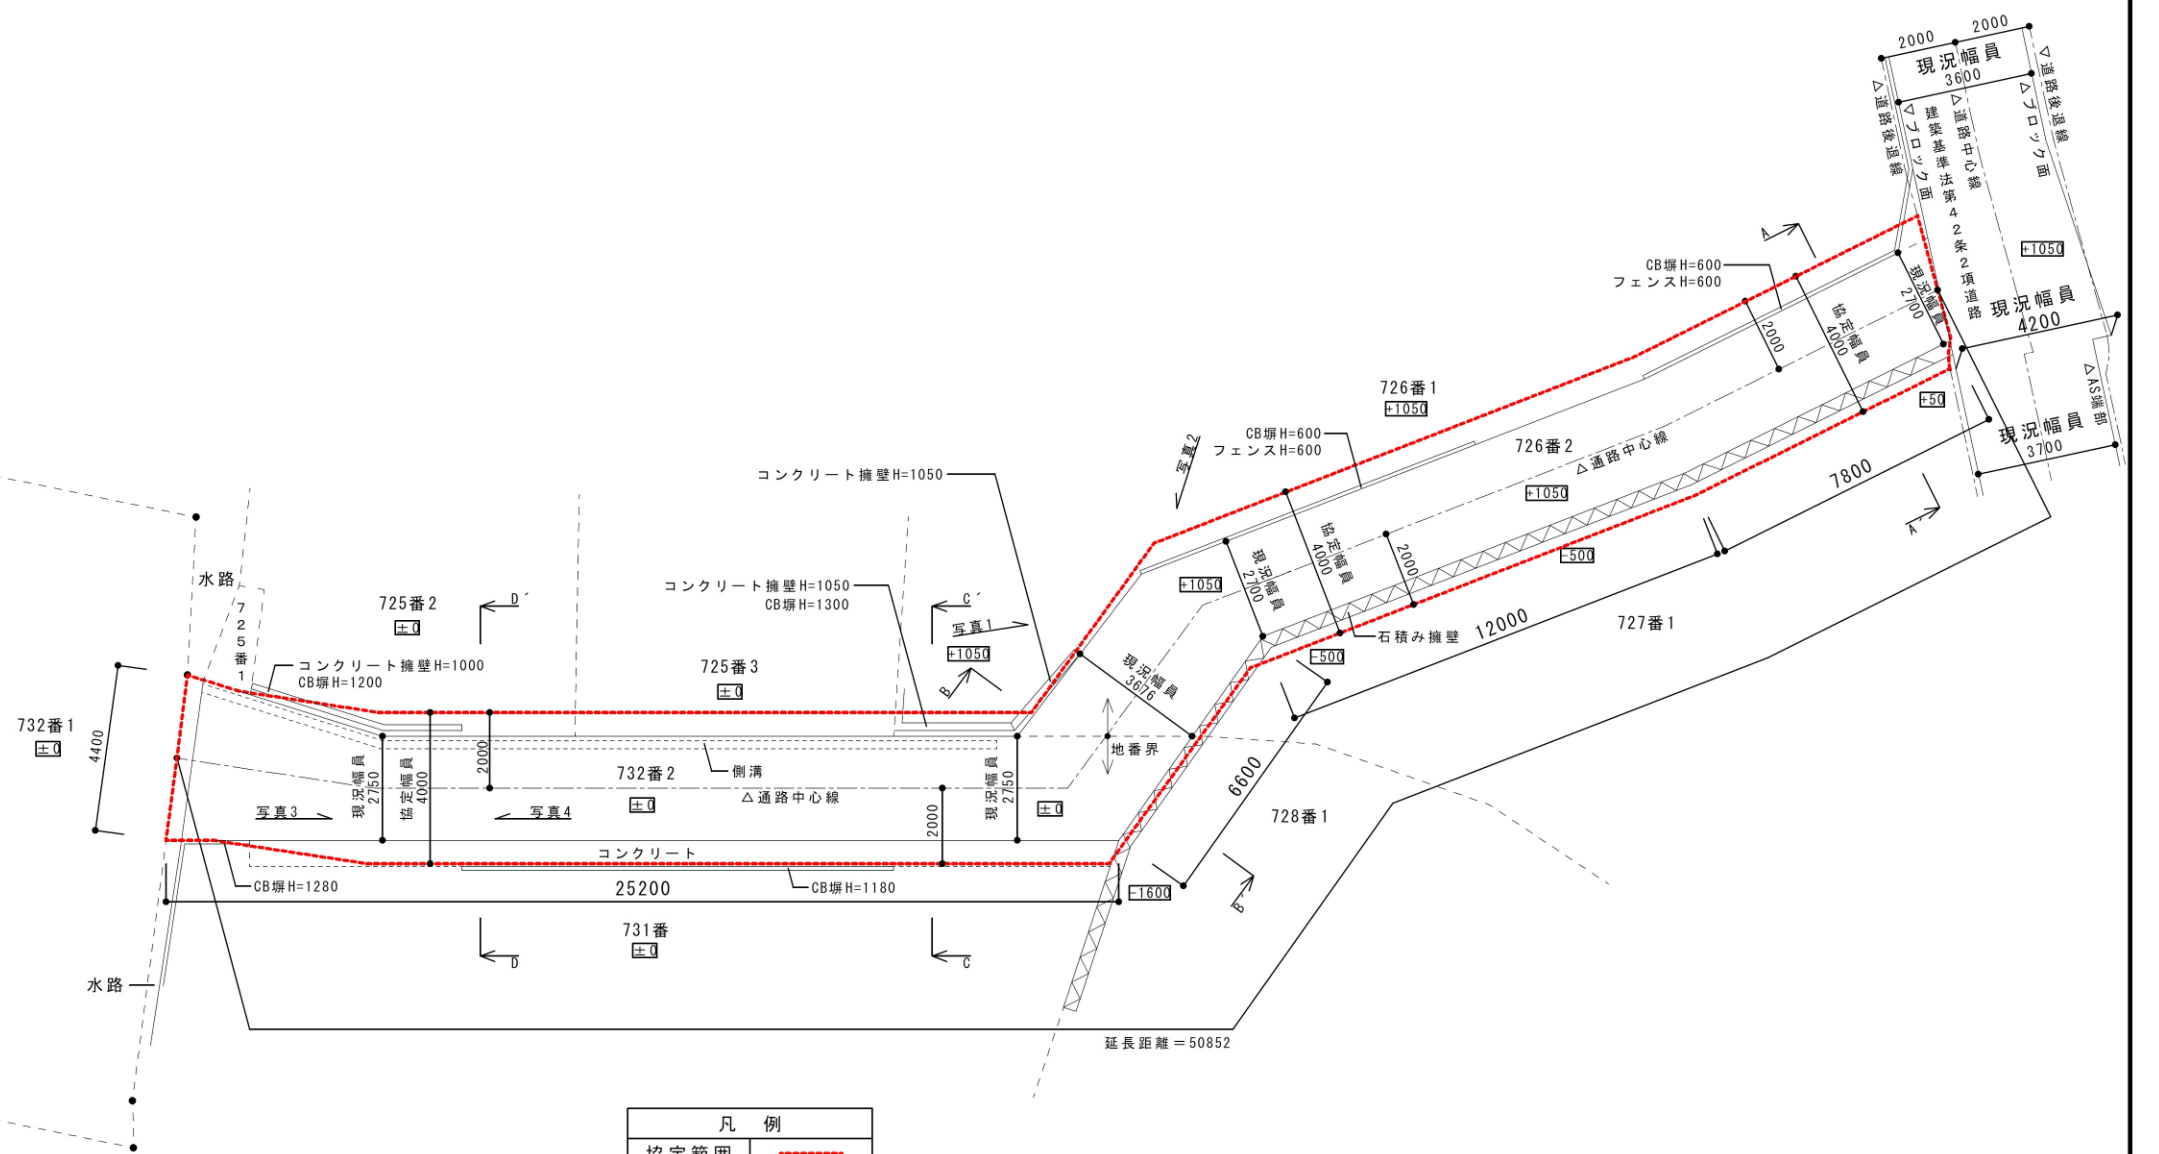


凡例	
協定範囲	-----
地番界	-----


※協定部分とそれ以外の部分との境界については、整備時に境界プレート又は境界鉄を設置することにより表示する

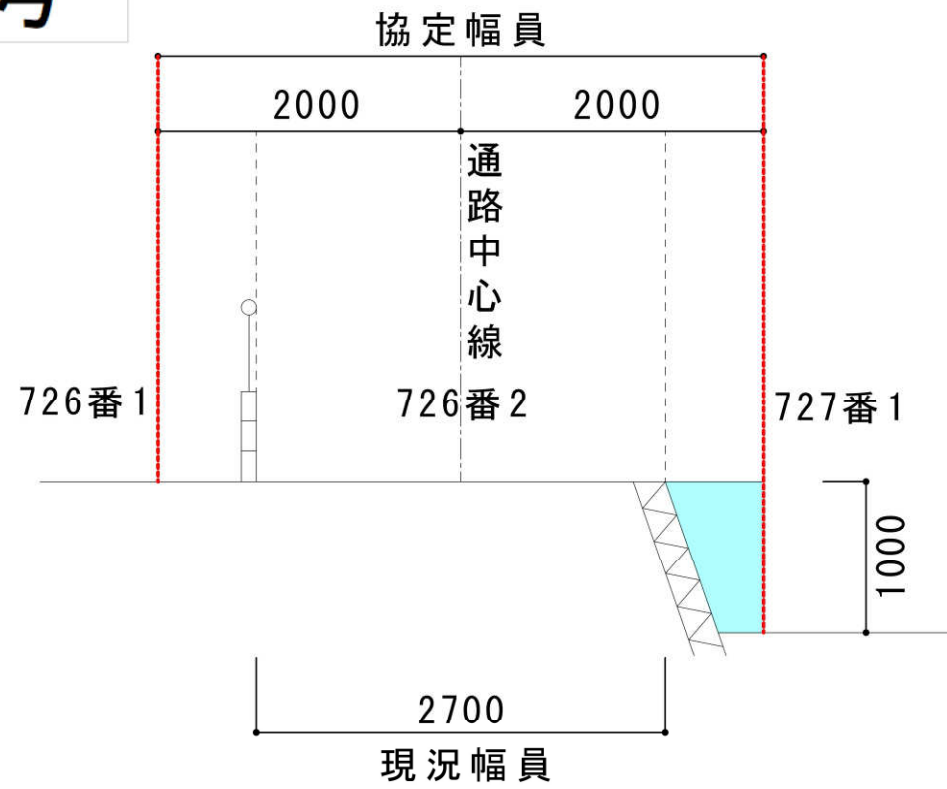


A-A' 断面図

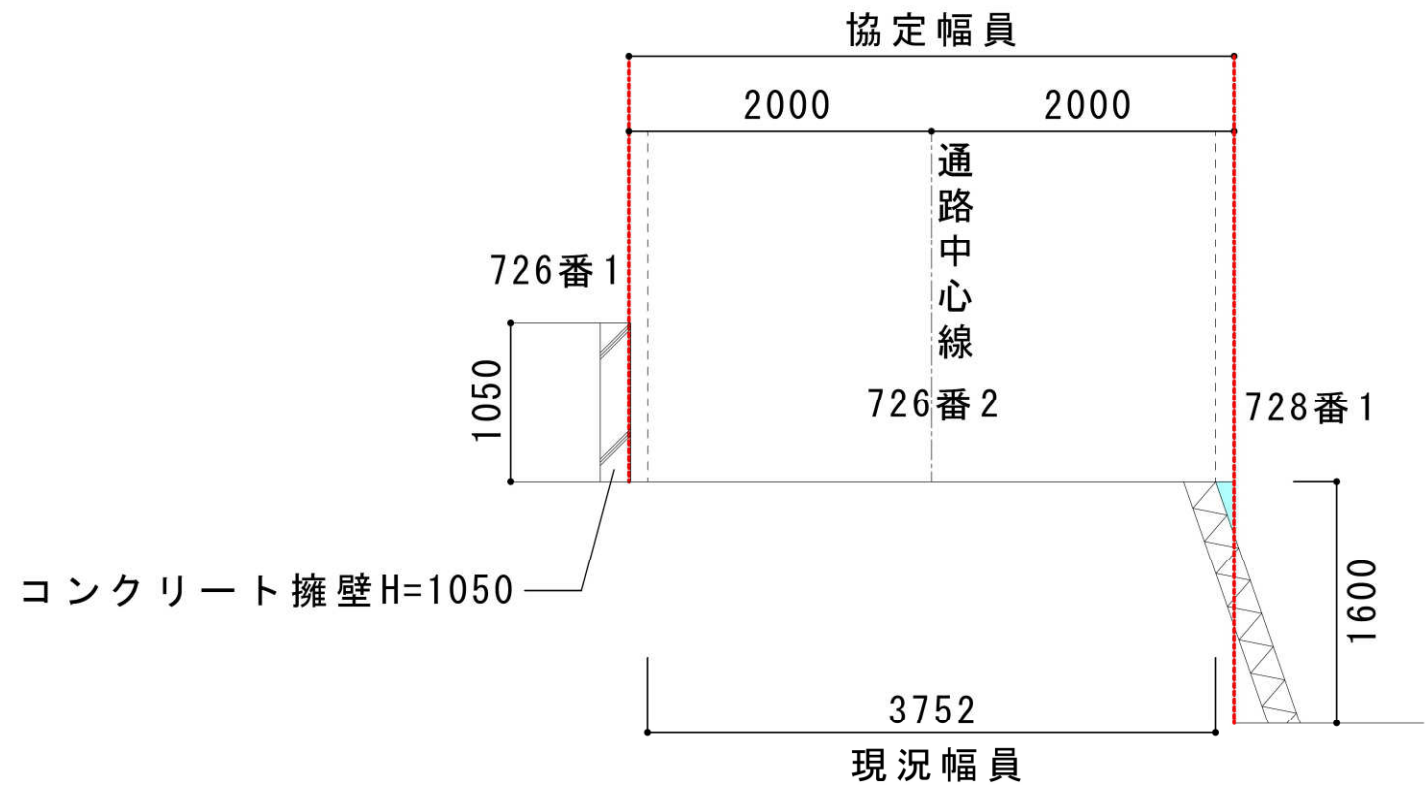

B-B' 断面図

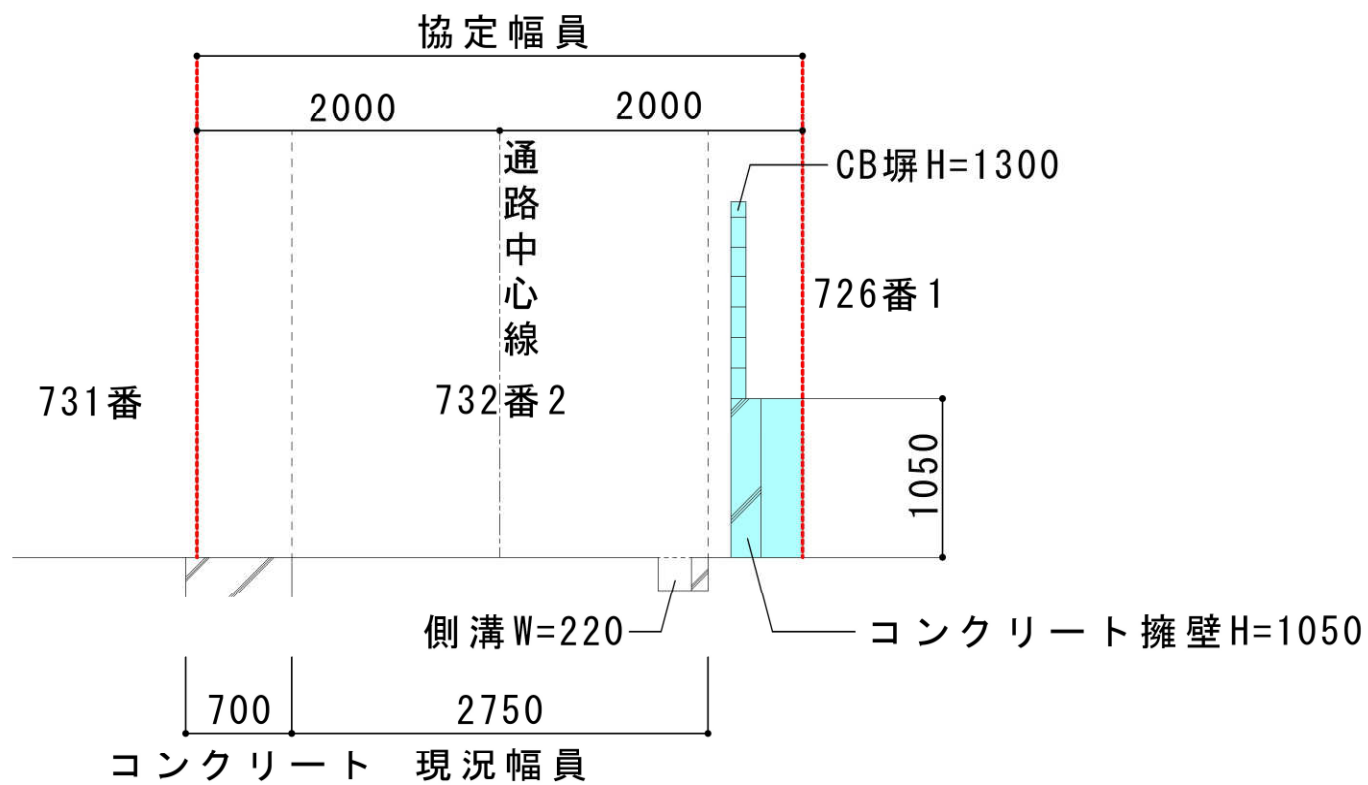


C-C' 断面図

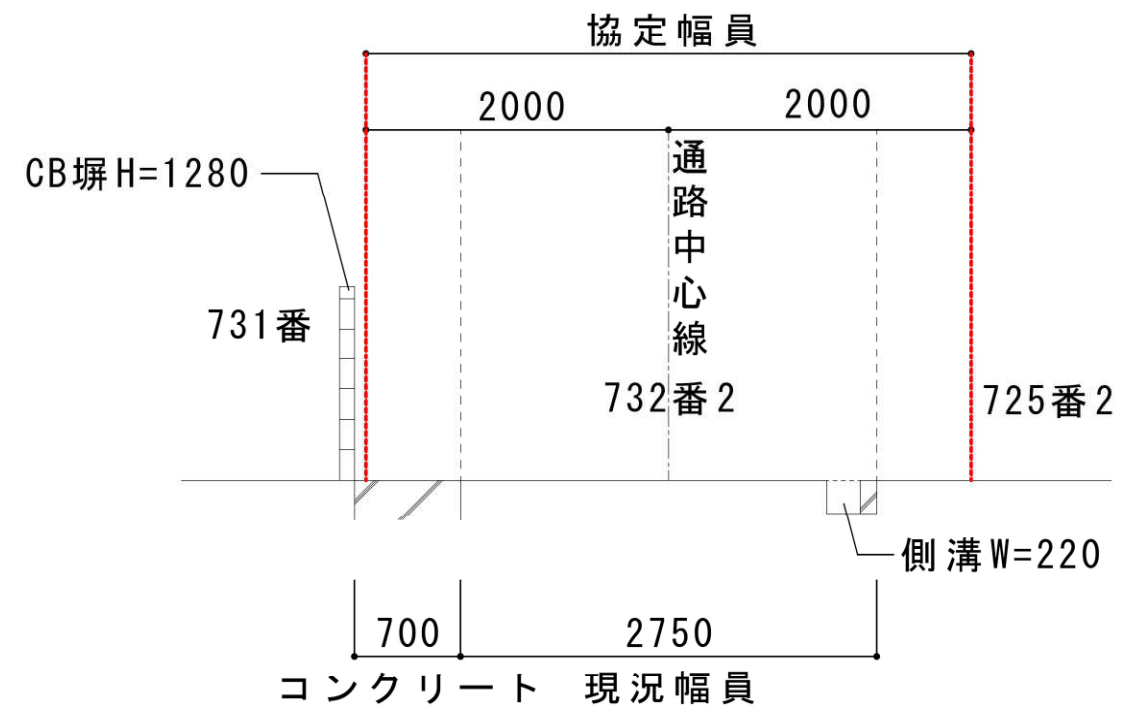

D-D' 断面図

※協定の範囲内において建築を行うとき、協定範囲部分をフラットに整備する
フラットに整備を行う範囲

R3-149号

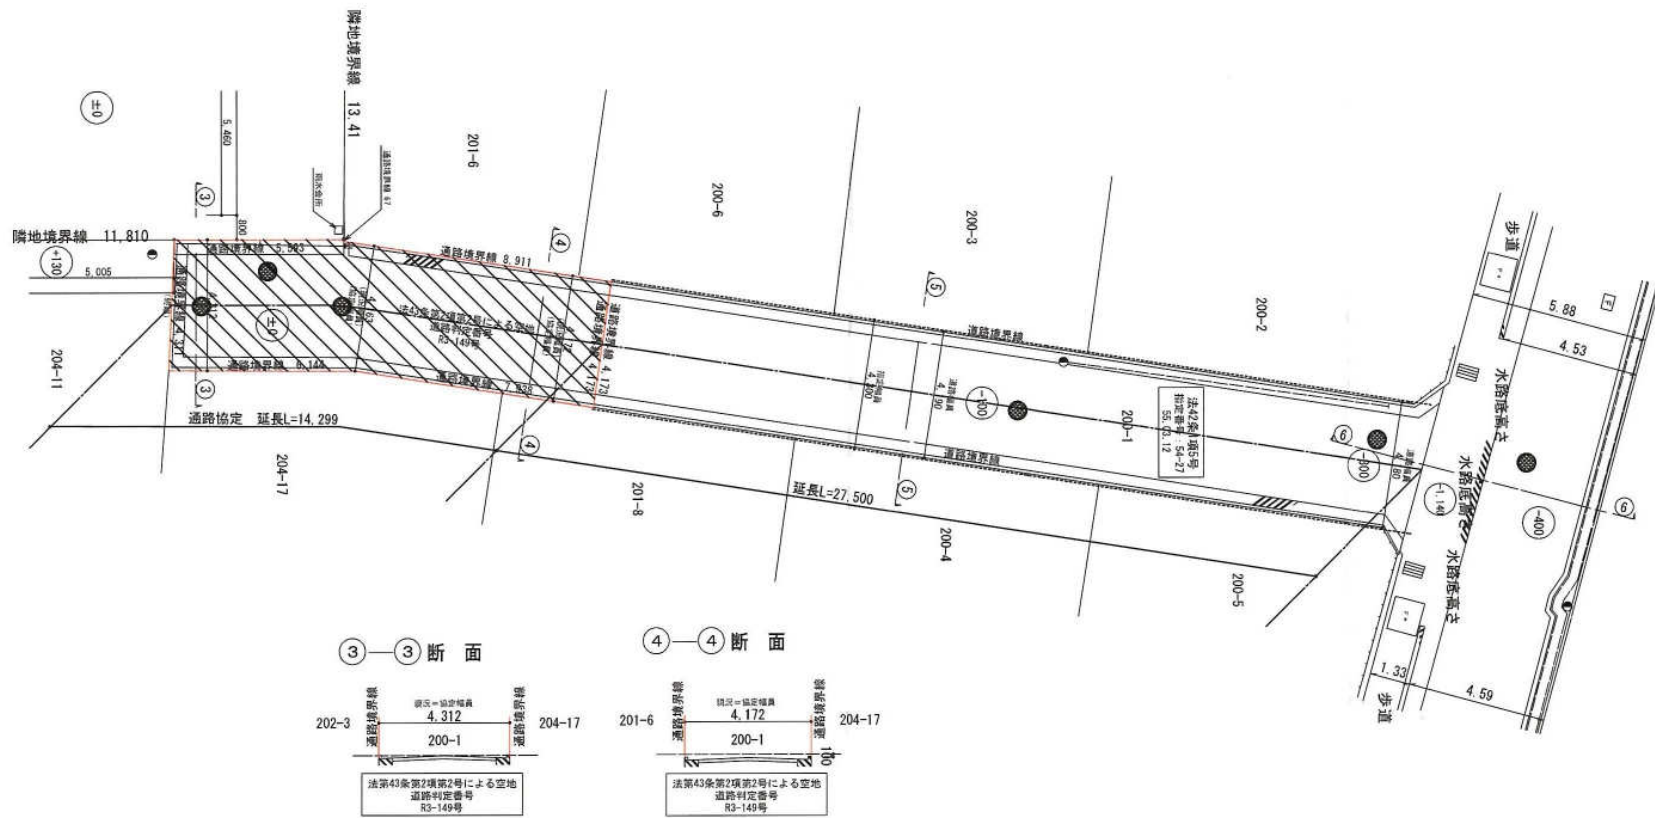

通路平面図 S:1/150