


R5-037号

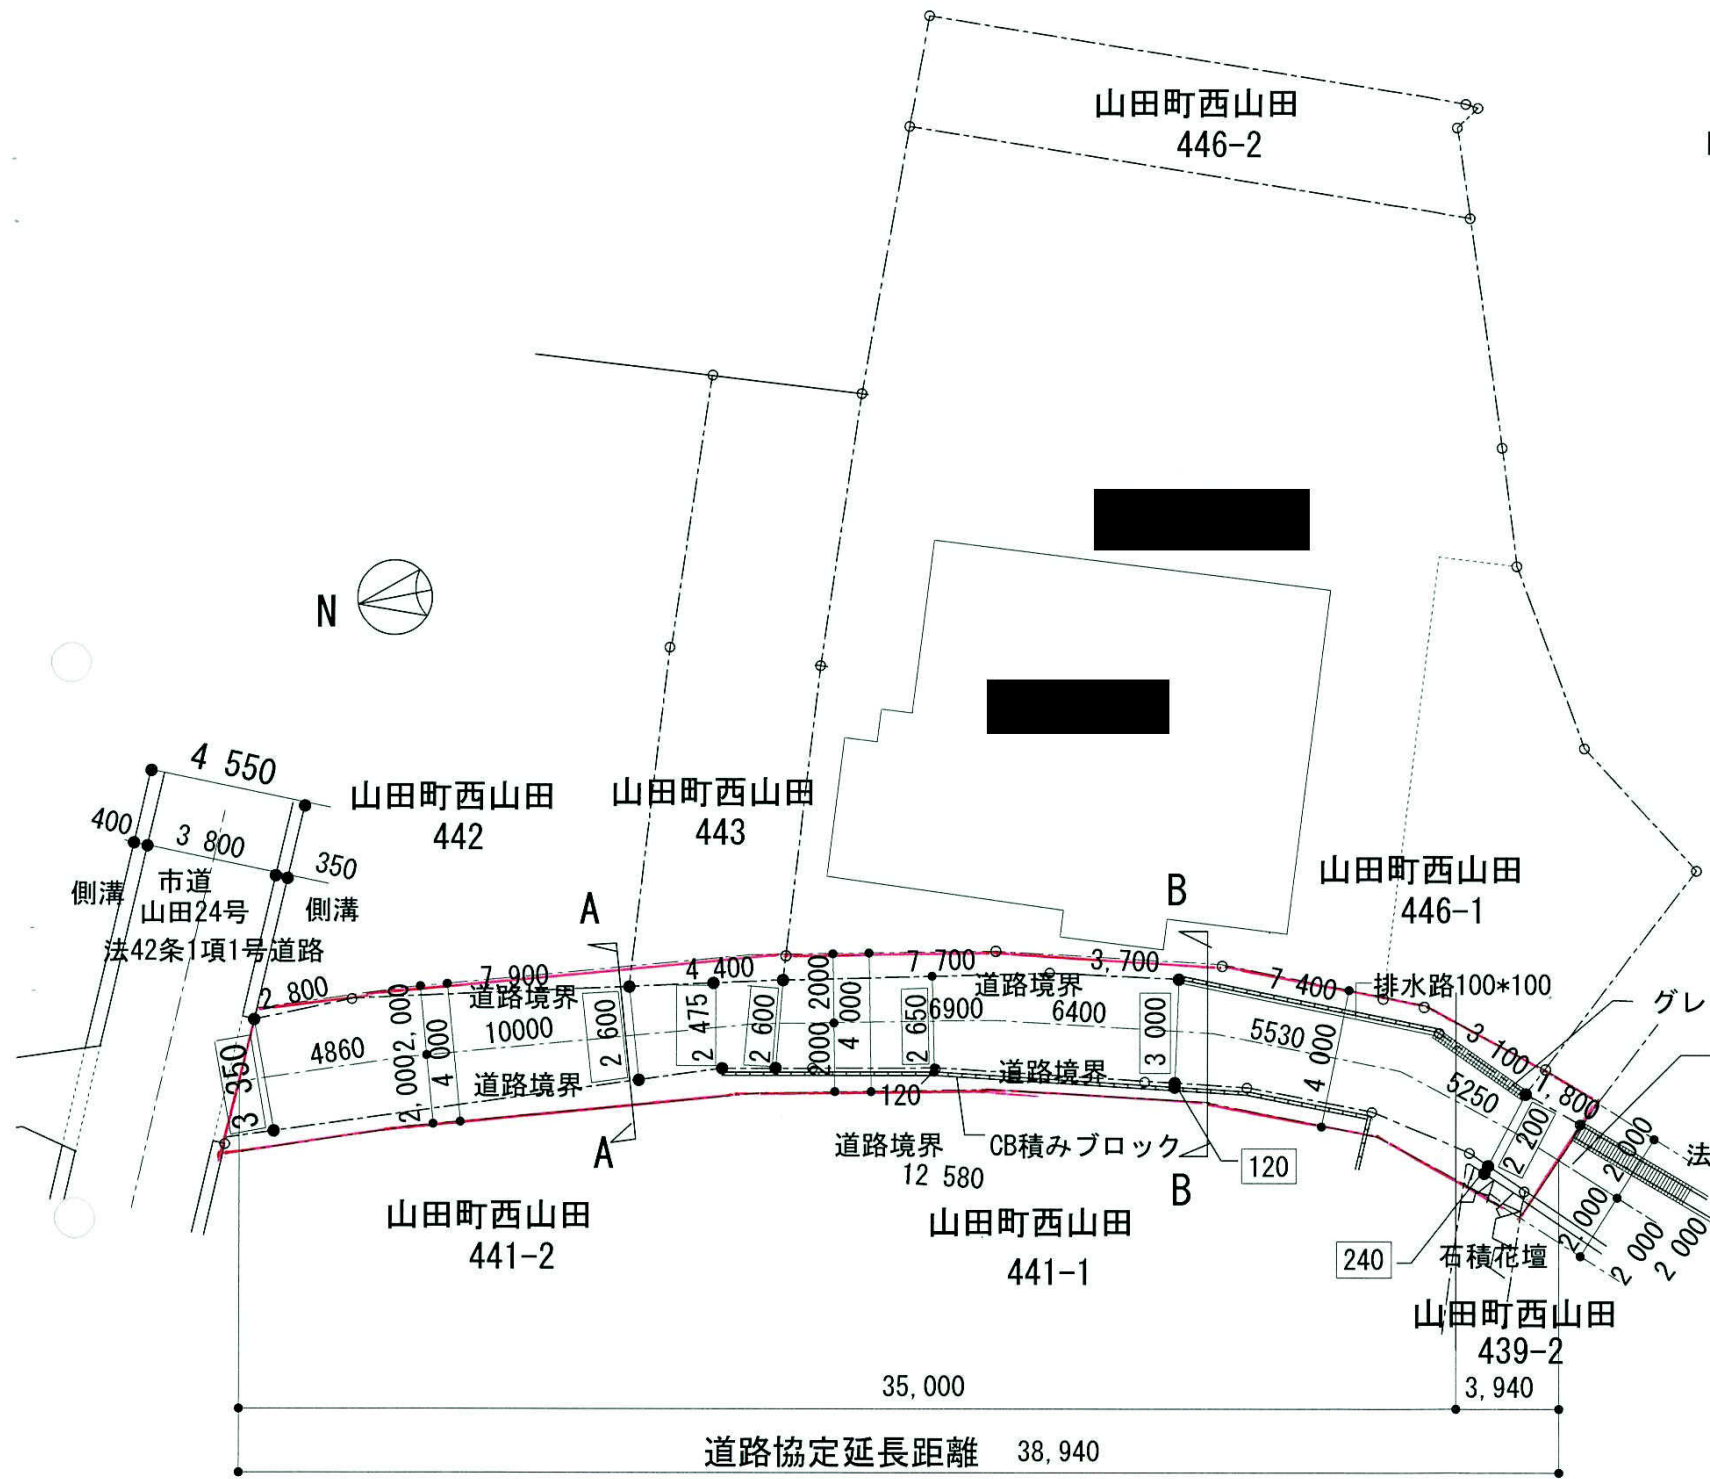


通路平面図 S=1/200


寸法は現況道路幅を示す

協定範囲

申請地と空地の境界明示は（ピン等）

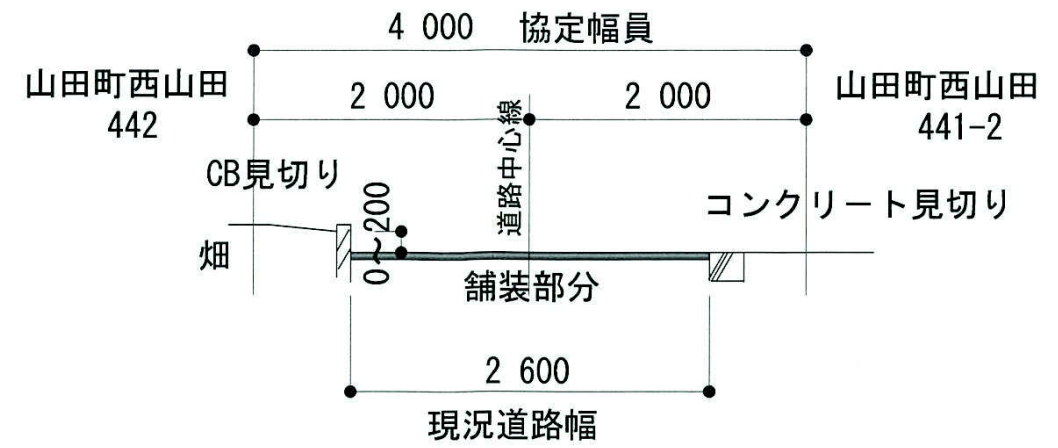

A-A断面図

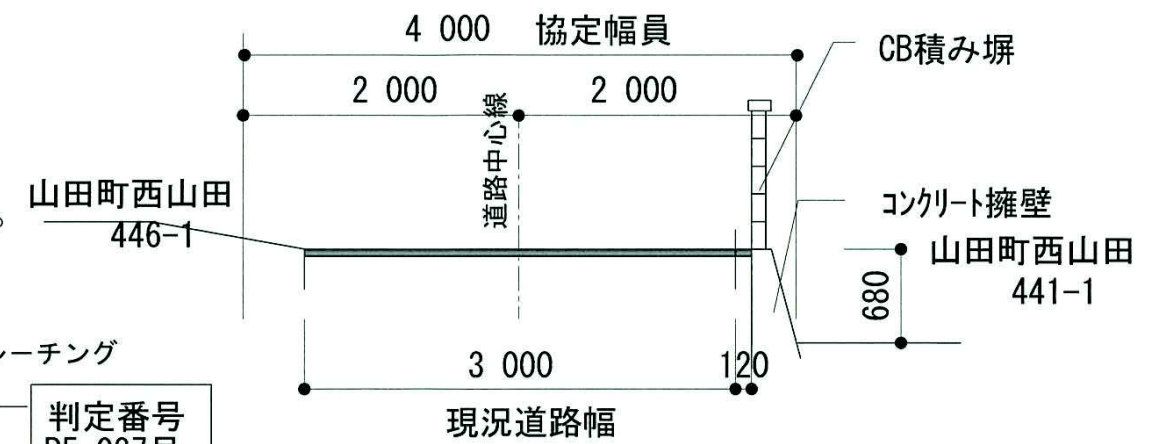

B-B断面図

断面図 S=1/50

