

延末線（都市計画道路整備プログラム番号：3）

本路線は、都心部へ連絡する重要な路線であるが、当該整備区間の西側及び東側は整備済であり、当区間がボトルネック状態で慢性的な交通渋滞をおこしている。整備することにより交通渋滞の緩和並びに朝夕の通勤・通学の安全性の確保を行う。

本路線の沿線には、地震防災計画において大規模避難場所に指定されている手柄山中央公園があり、その避難路としても重要な路線である。

事業箇所

3.4.532 延末線

【起点】 姫路市中地字杉田

【終点】 姫路市岡田字堂田

都市計画決定

3.4.532 延末線

【当初】 昭和14年 8月14日

【最新】 令和 2年12月25日（姫路市告示604号）

事業期間

【始期】 平成 9年度

【終期】 令和 4年度

事業延長


283メートル

計画幅員

16メートル


延末線（都市計画道路整備プログラム番号：3）

位置図

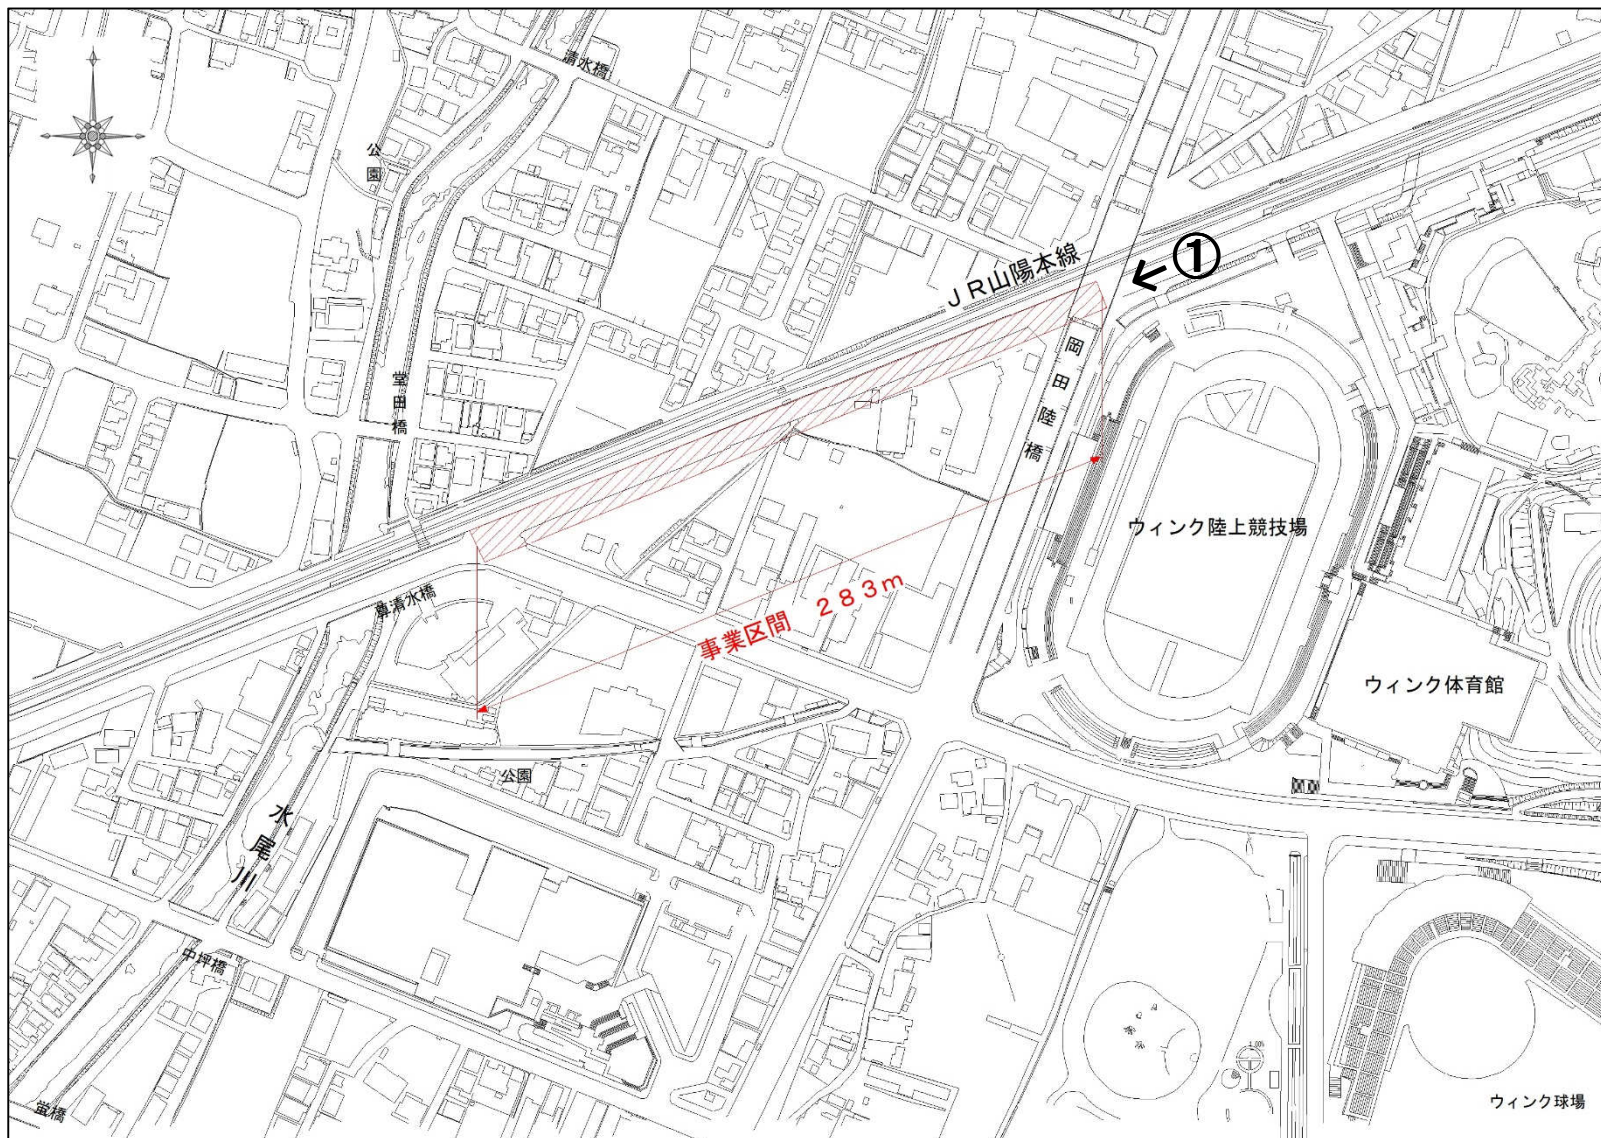

延末線 (都市計画道路整備プログラム番号：3)

標準横断面図

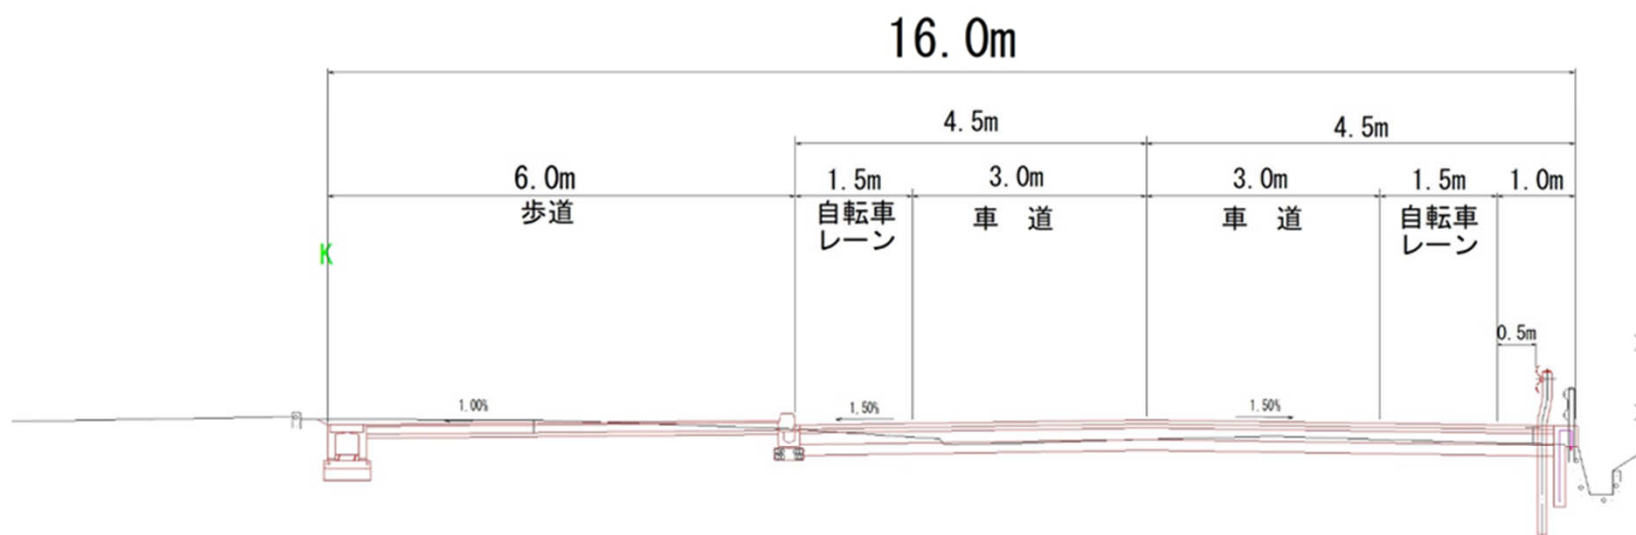

延末線 (都市計画道路整備プログラム番号：3)

①



延末線
(東から西)整備前

①



延末線
(東から西)整備中