



大塩曽根線（都市計画道路整備プログラム番号：4）

位置図

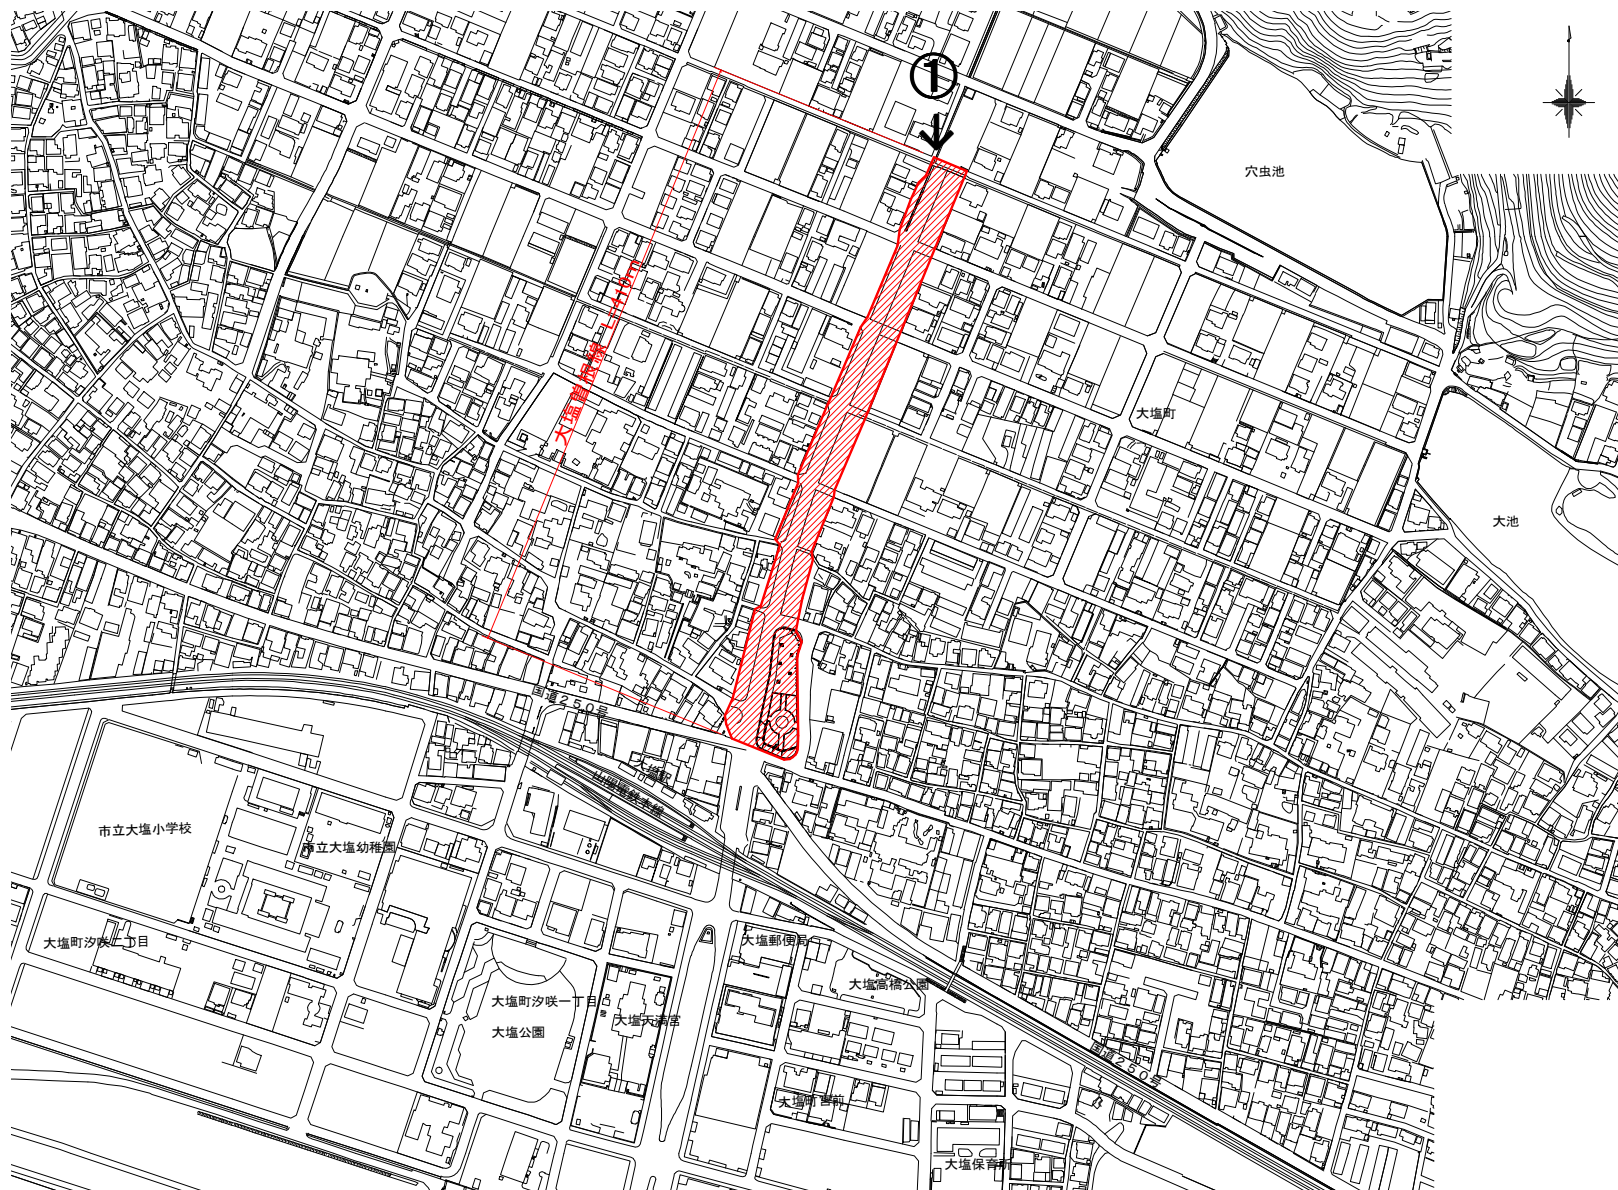

大塩曽根線（都市計画道路整備プログラム番号：4）

標準断面図

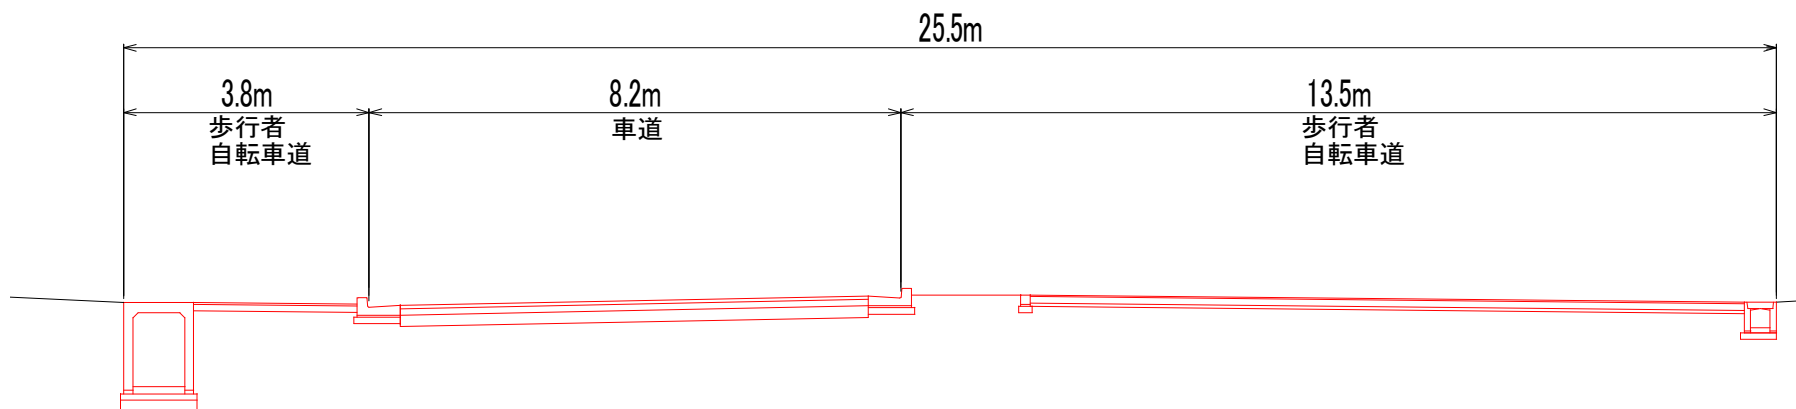

大塩曽根線（都市計画道路整備プログラム番号：4）

①



大塩曽根線
(北から南)整備前

①



大塩曽根線
(北から南)整備中