


# 投光器位置図

- 1期工事
- 2期工事

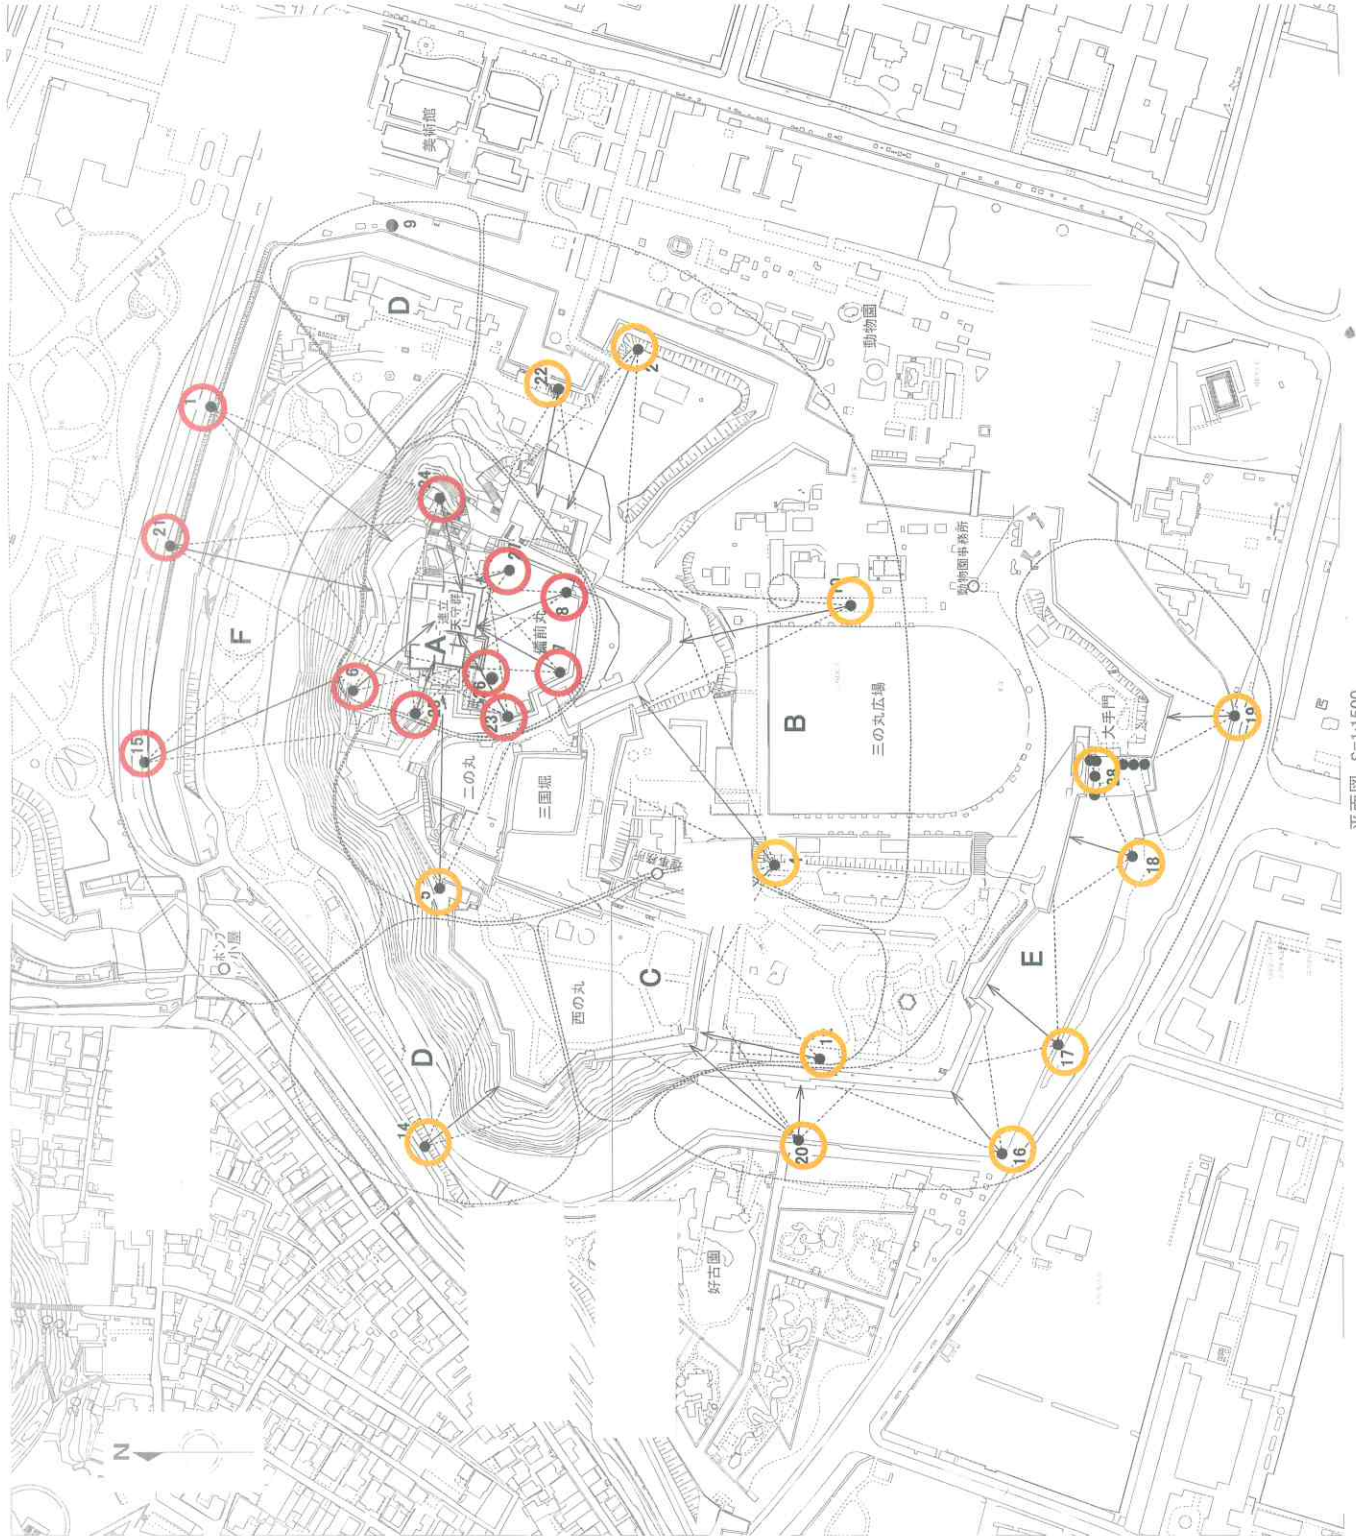

平面図 S-1:1500