(30)-206

兵庫縣
姫路城大天守貳重千鳥内室断面圖
附、与力窓現狀變更圖

縮尺 貳拾分之壹 五拾分之壹

西面千鳥内室断面圖

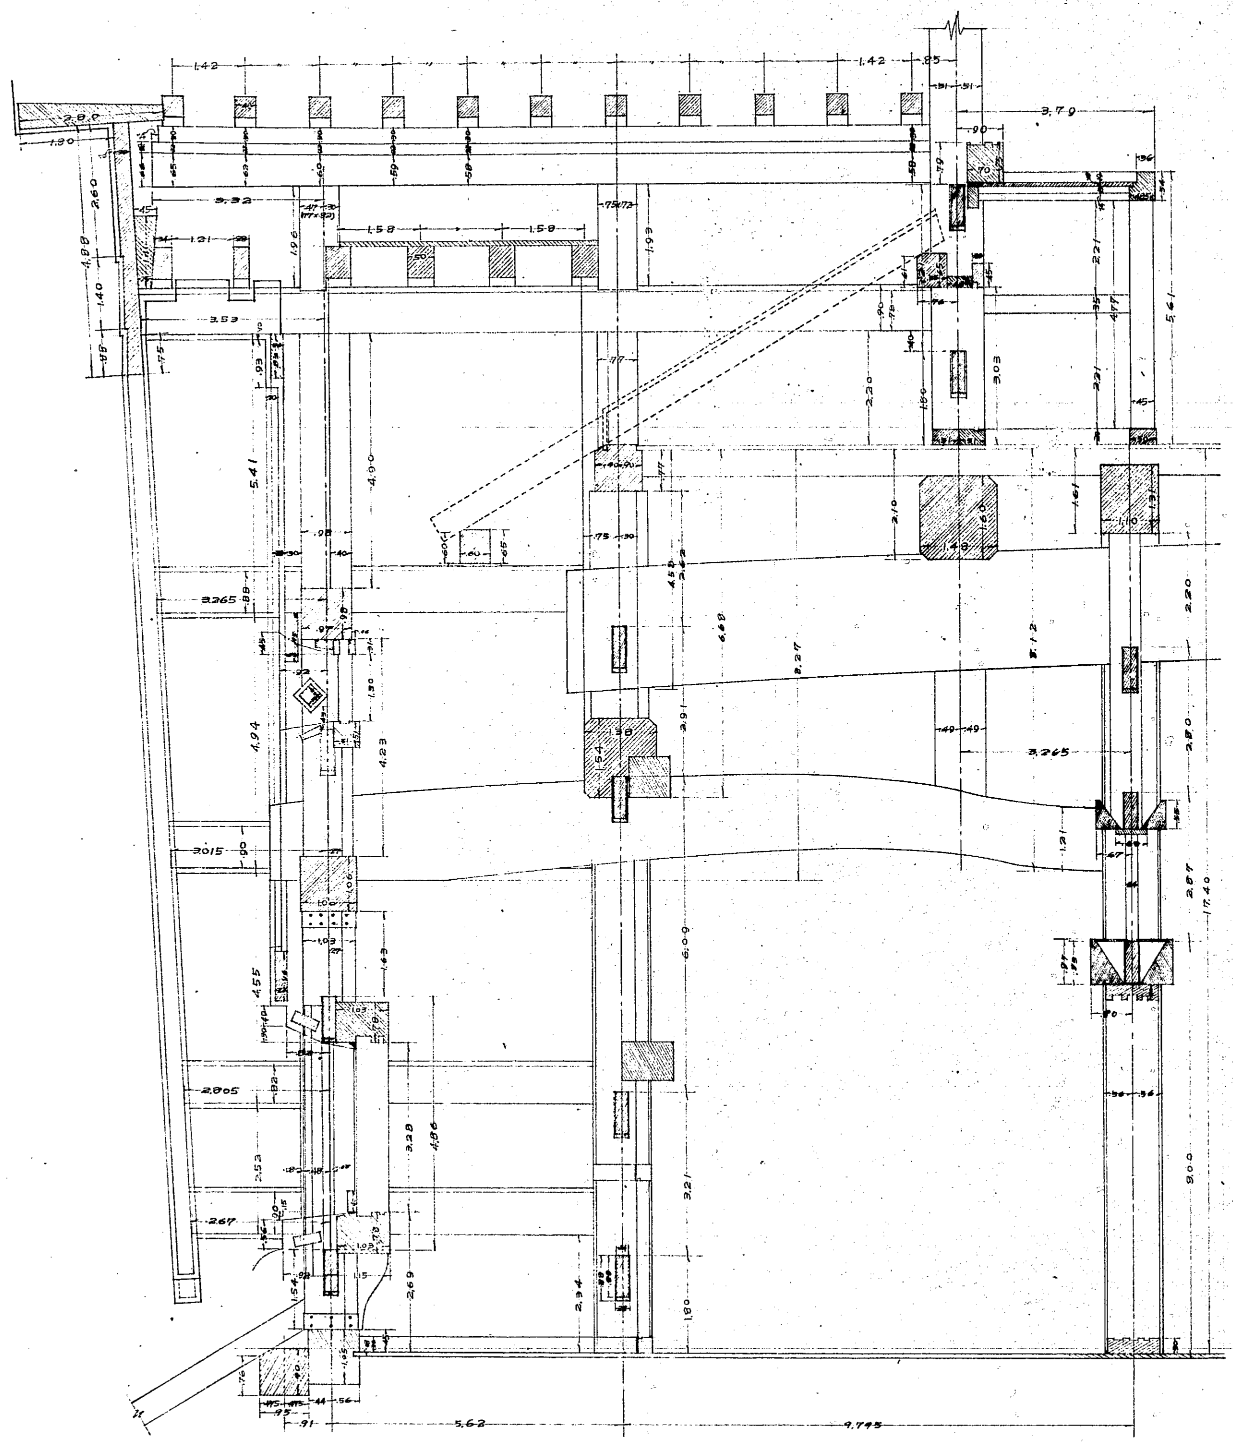

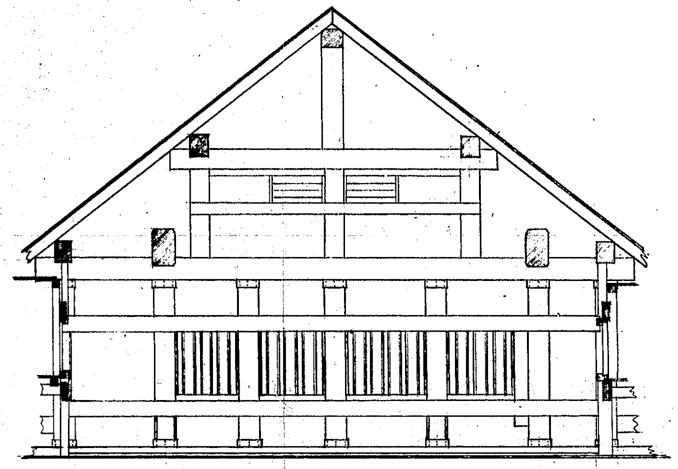

3階西大千鳥内面

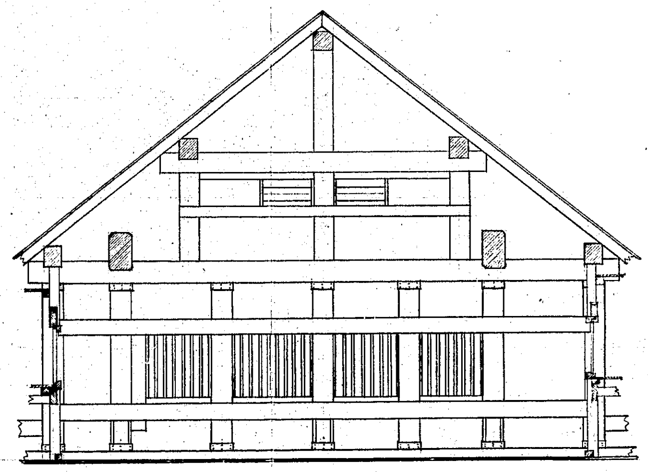

3階東大千鳥内面

府縣	兵庫	名稱	姫路城大天守
圖面種類名稱	貳重千鳥内室断面圖 附与力窓現狀變更圖		1/20.50
監督者			
實測者製圖者			
調製年月日	年 月 日		
番号	枚の内第27号		

禁転載 姫路市立城郭研究室