
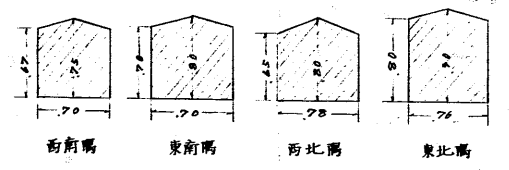


兵庫縣

姫路城大天守修理参考重四階床梁伏圖

縮尺五拾分之一

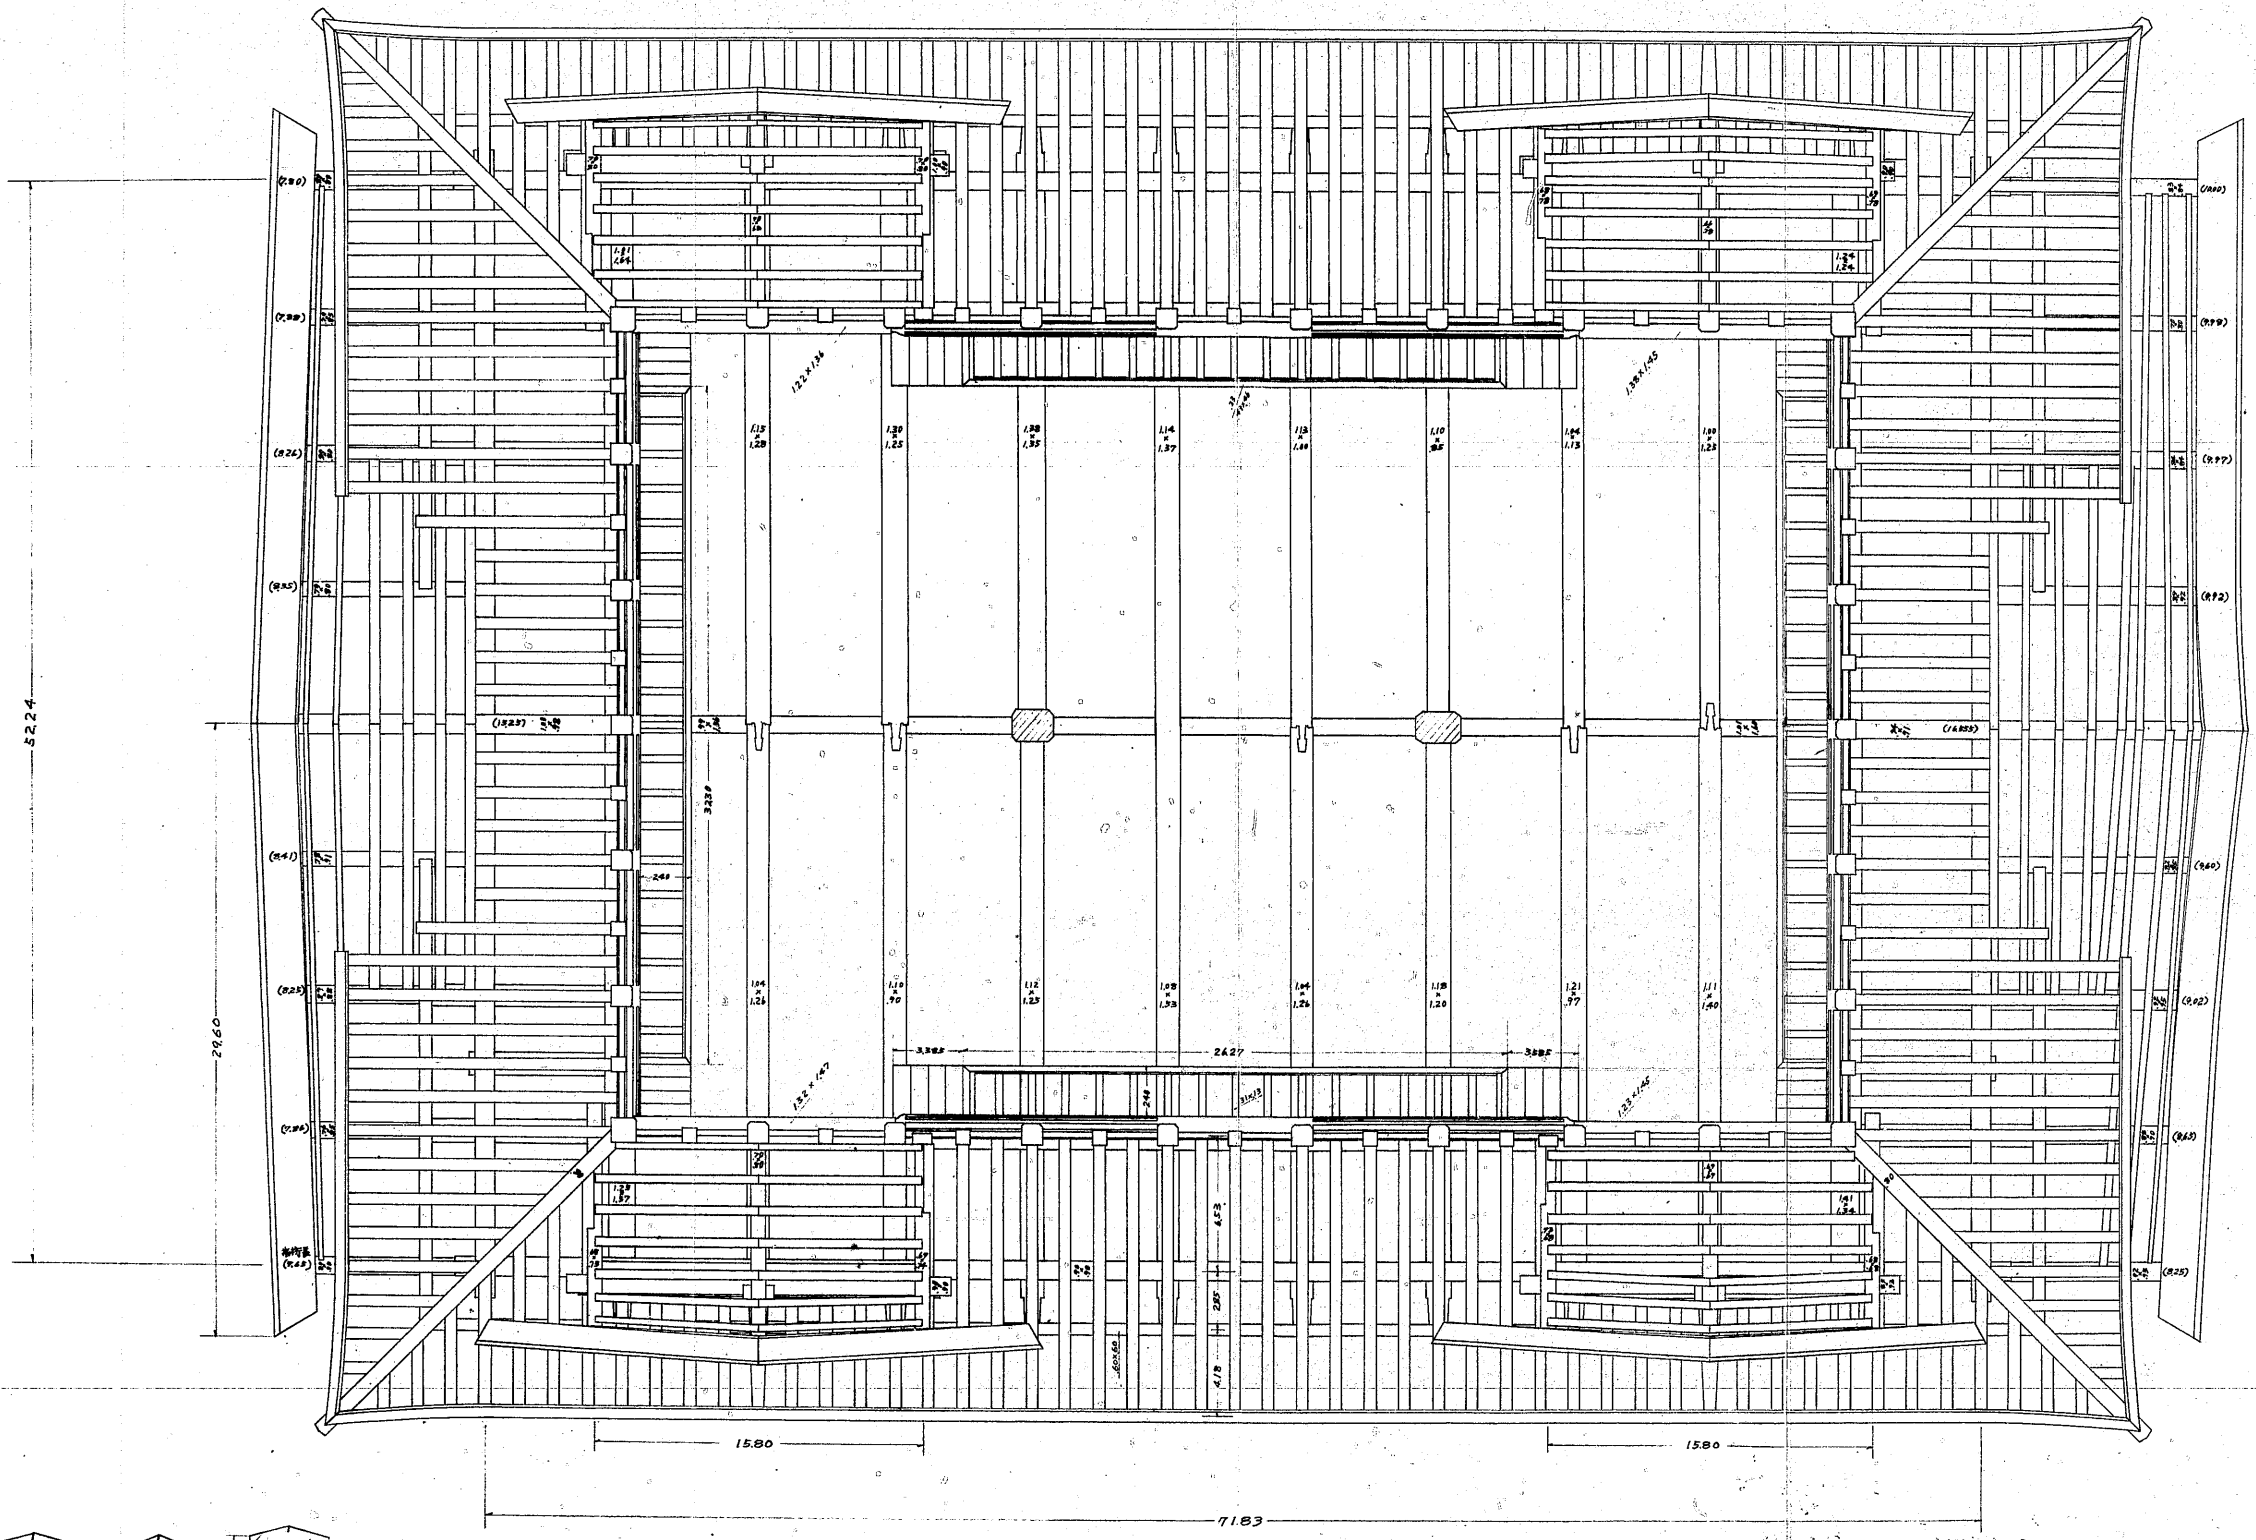

製	兵庫縣	姫路城大天守修理参考重四階床梁伏圖	1/50
監	督者		
実	際者		
調	製年月日	年 月 日	
番	号	枚の内第 15号	