
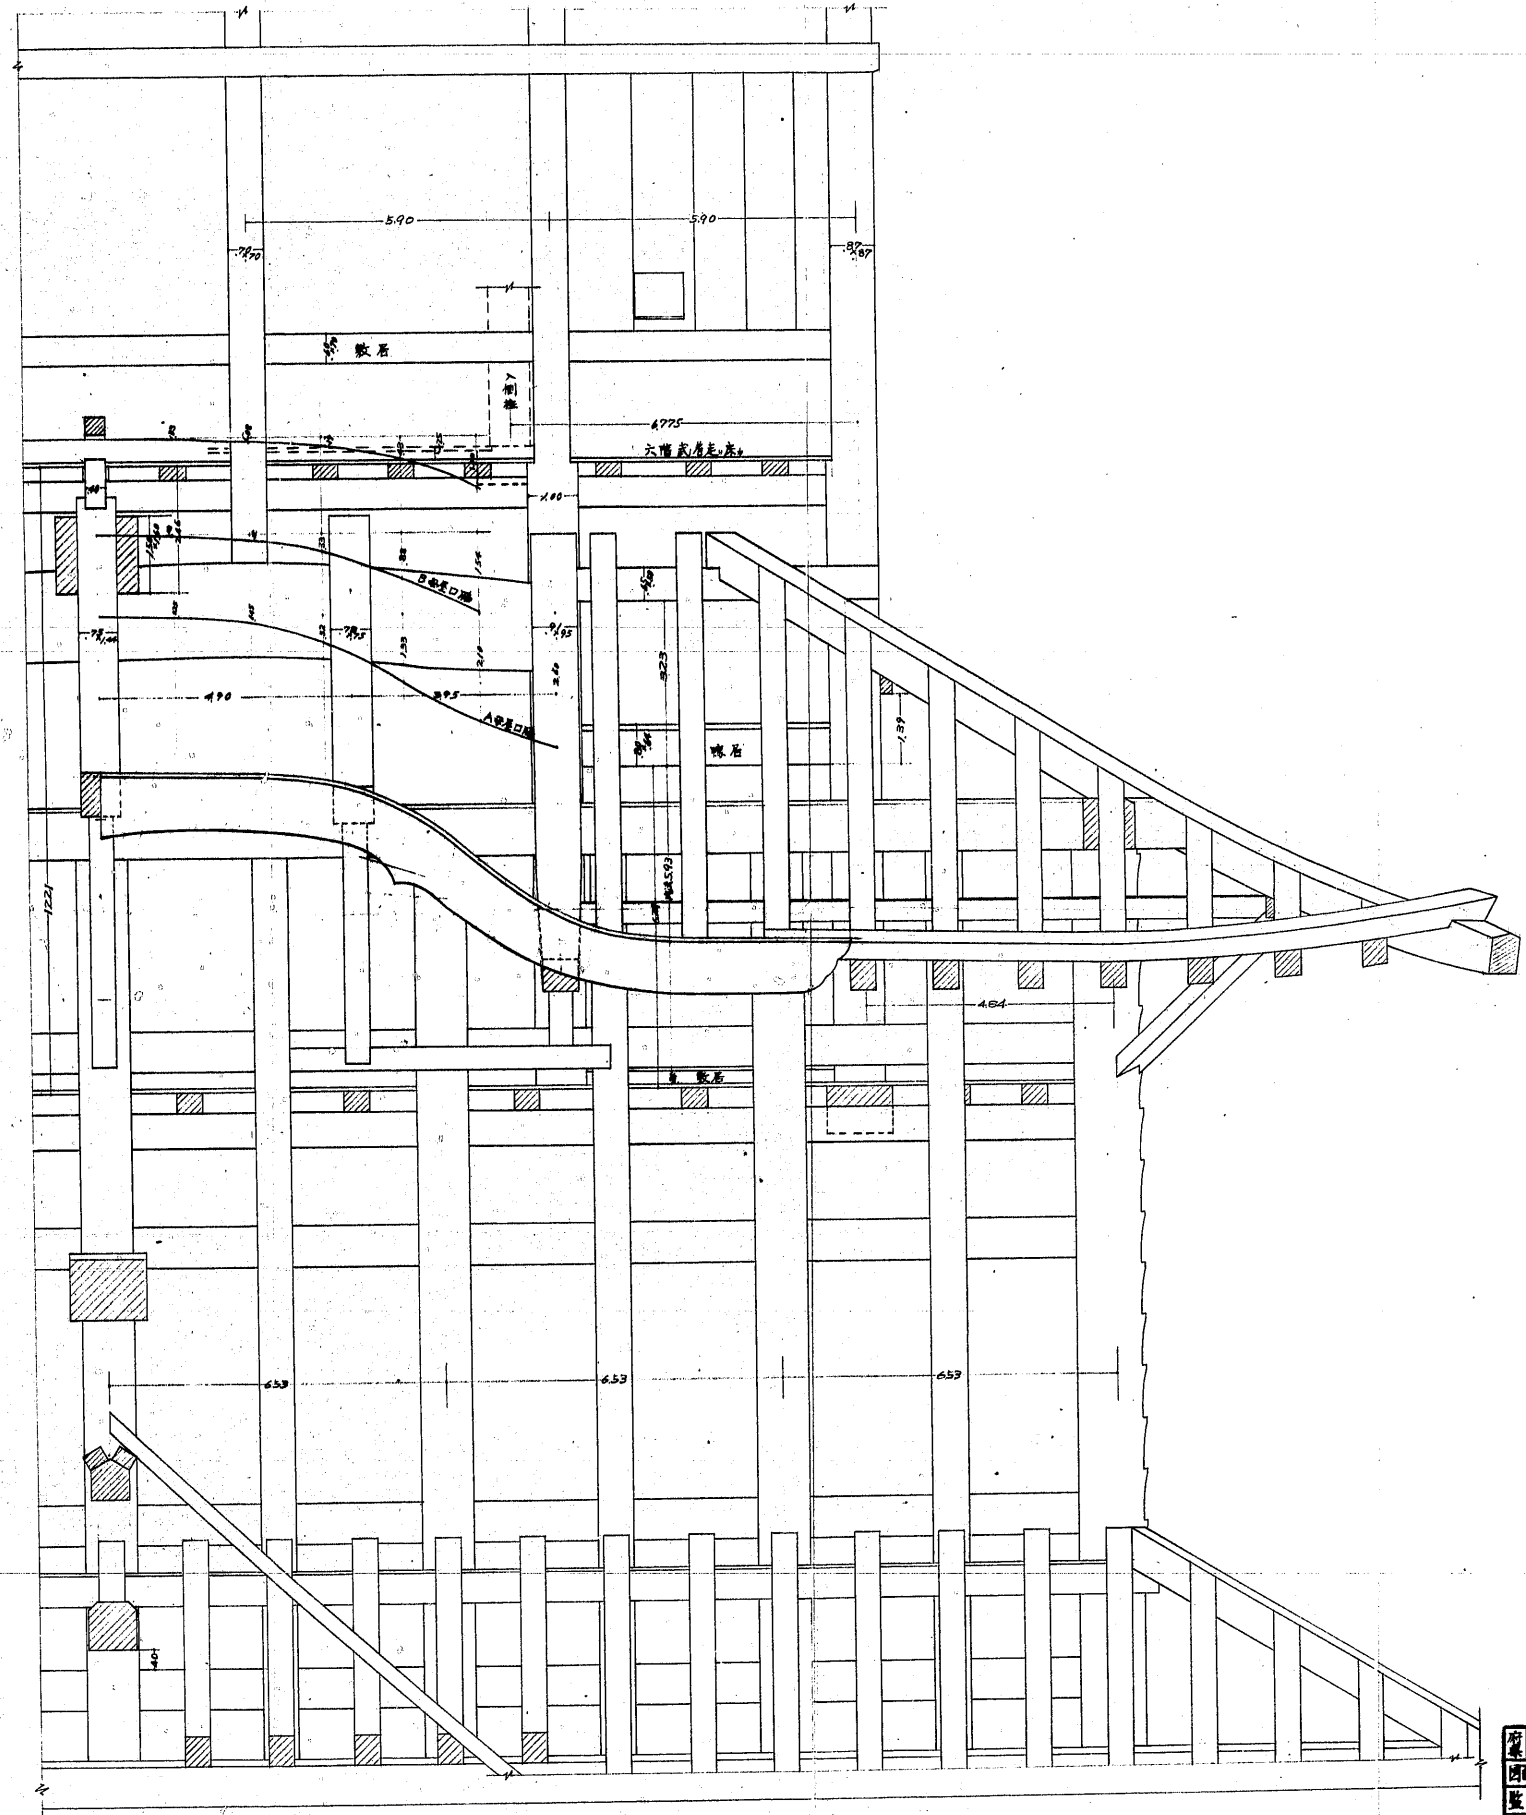


兵庫縣

姫路城大天守四重西面軒唐破風構造圖

縮尺貳拾分之壹

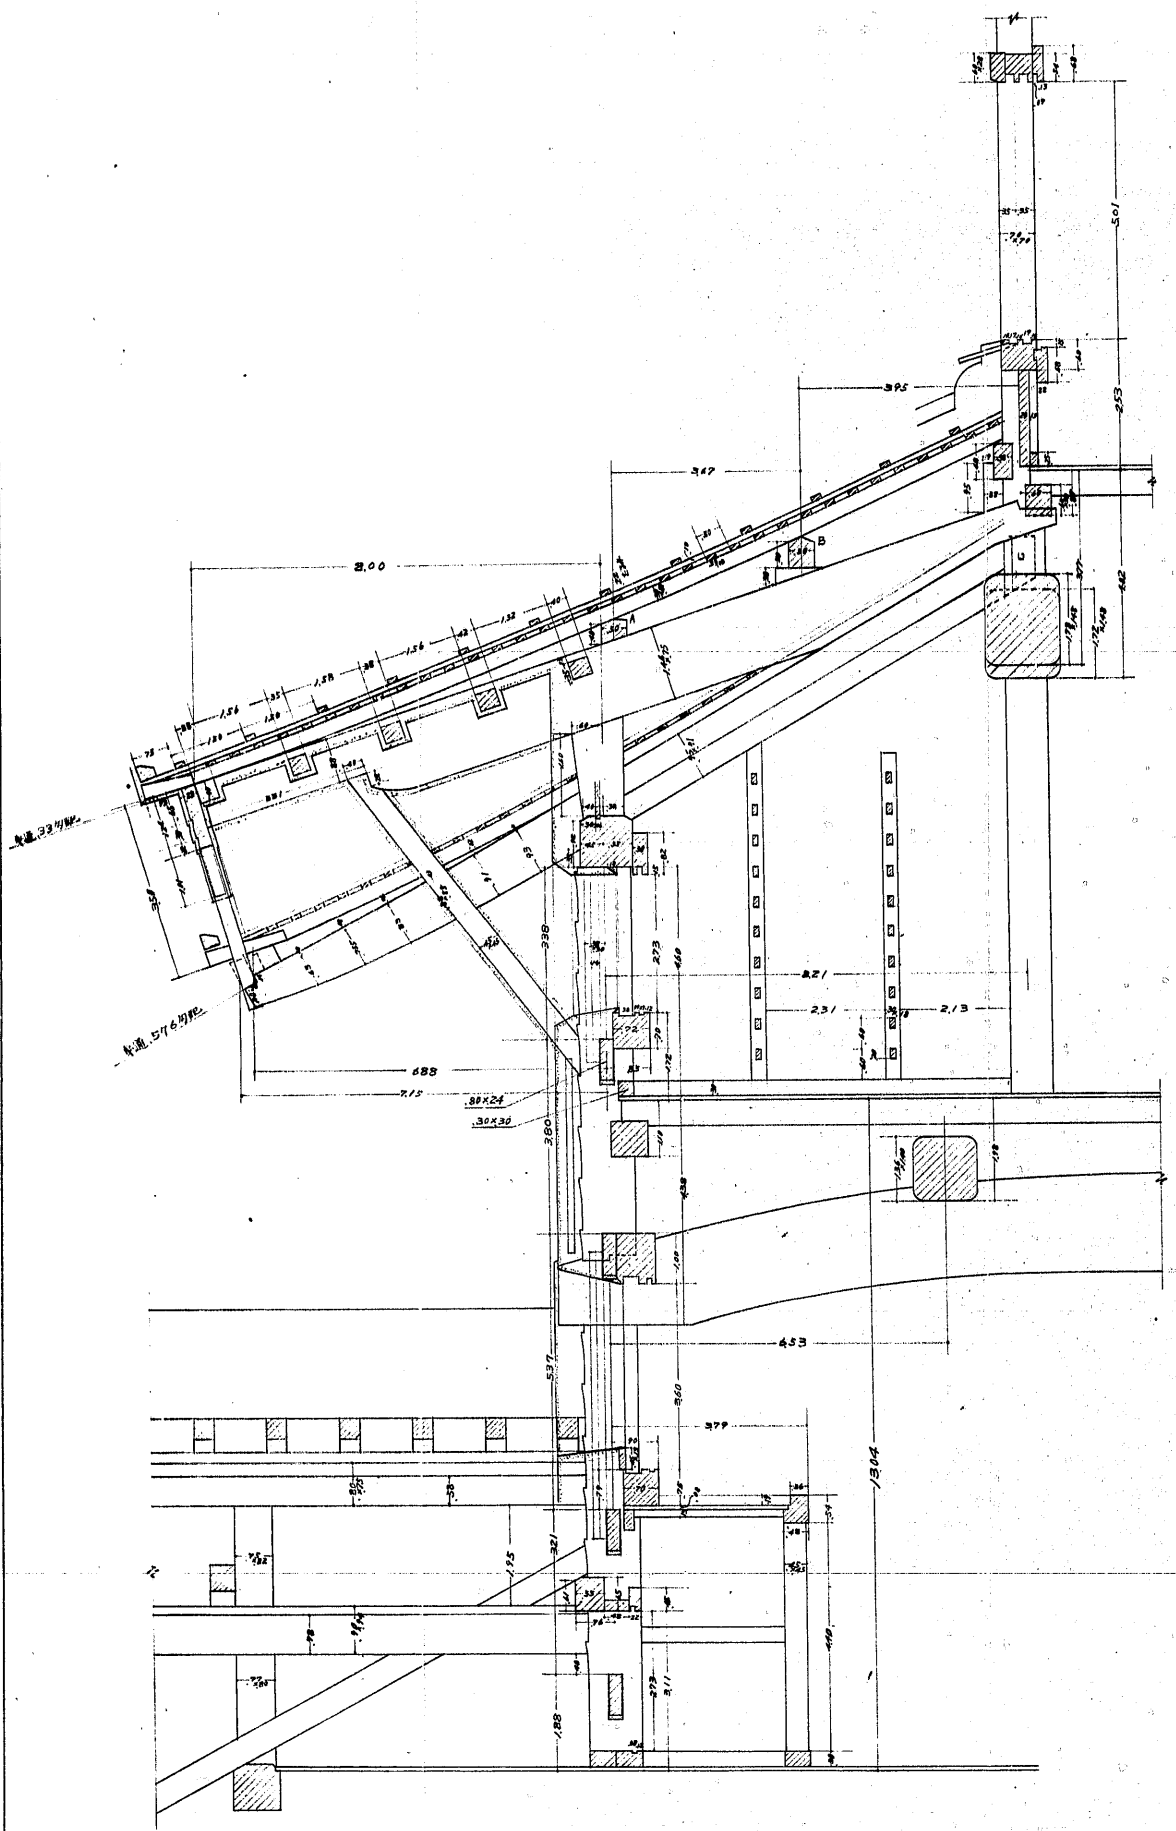

圖名	兵庫縣 姫路城大天守
圖種	四重西面軒唐破風
縮尺	1/20
監督者	構造部
製圖者	
製圖年月日	年 月 日
番 号	枚の内第 30号