


兵庫縣

姫路城大天守参階六階に至る北面中央南北断面圖

審尺式拾分之壹

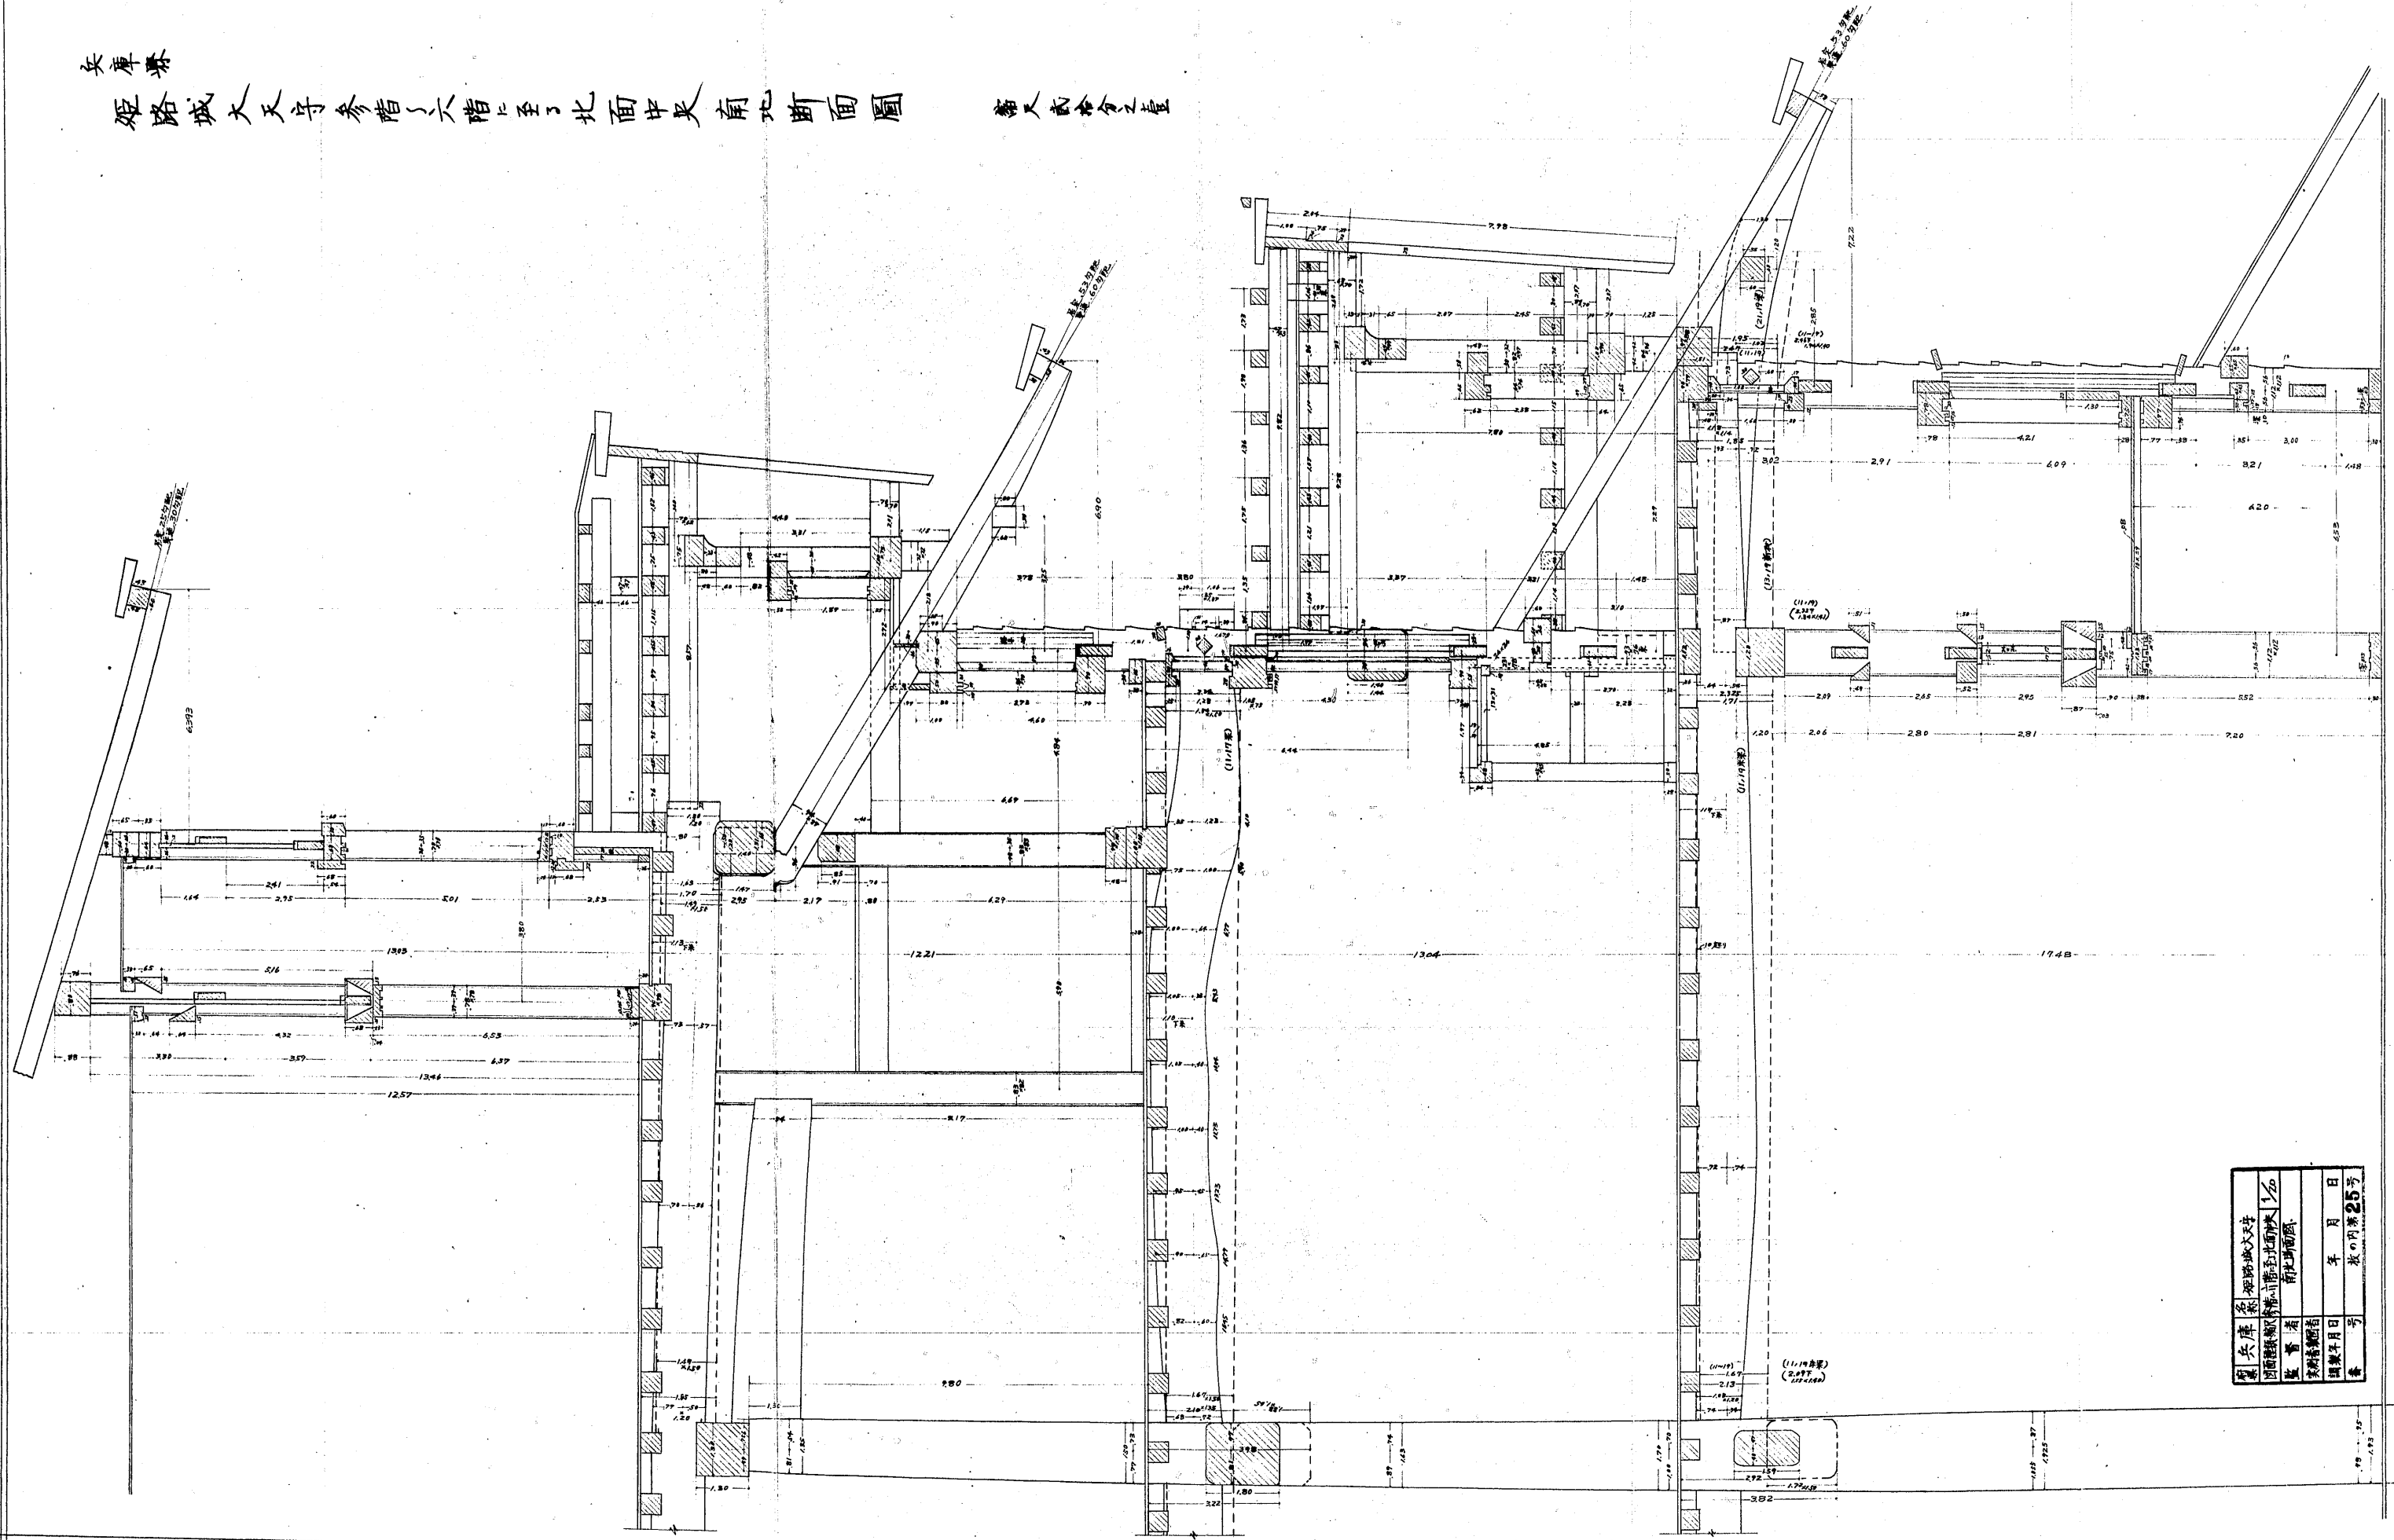

姫路城大天守	西面参階六階に至る北面中央	断面圖	1/20
編者	調査者	調査年月日	調査番号
年	月	日	表の内装25号

(30)-511