


兵庫縣

姫路城大天守四階及役詳細圖

縮尺 拾分之二、式拾分之二

附、障り口開戸現状表更圖

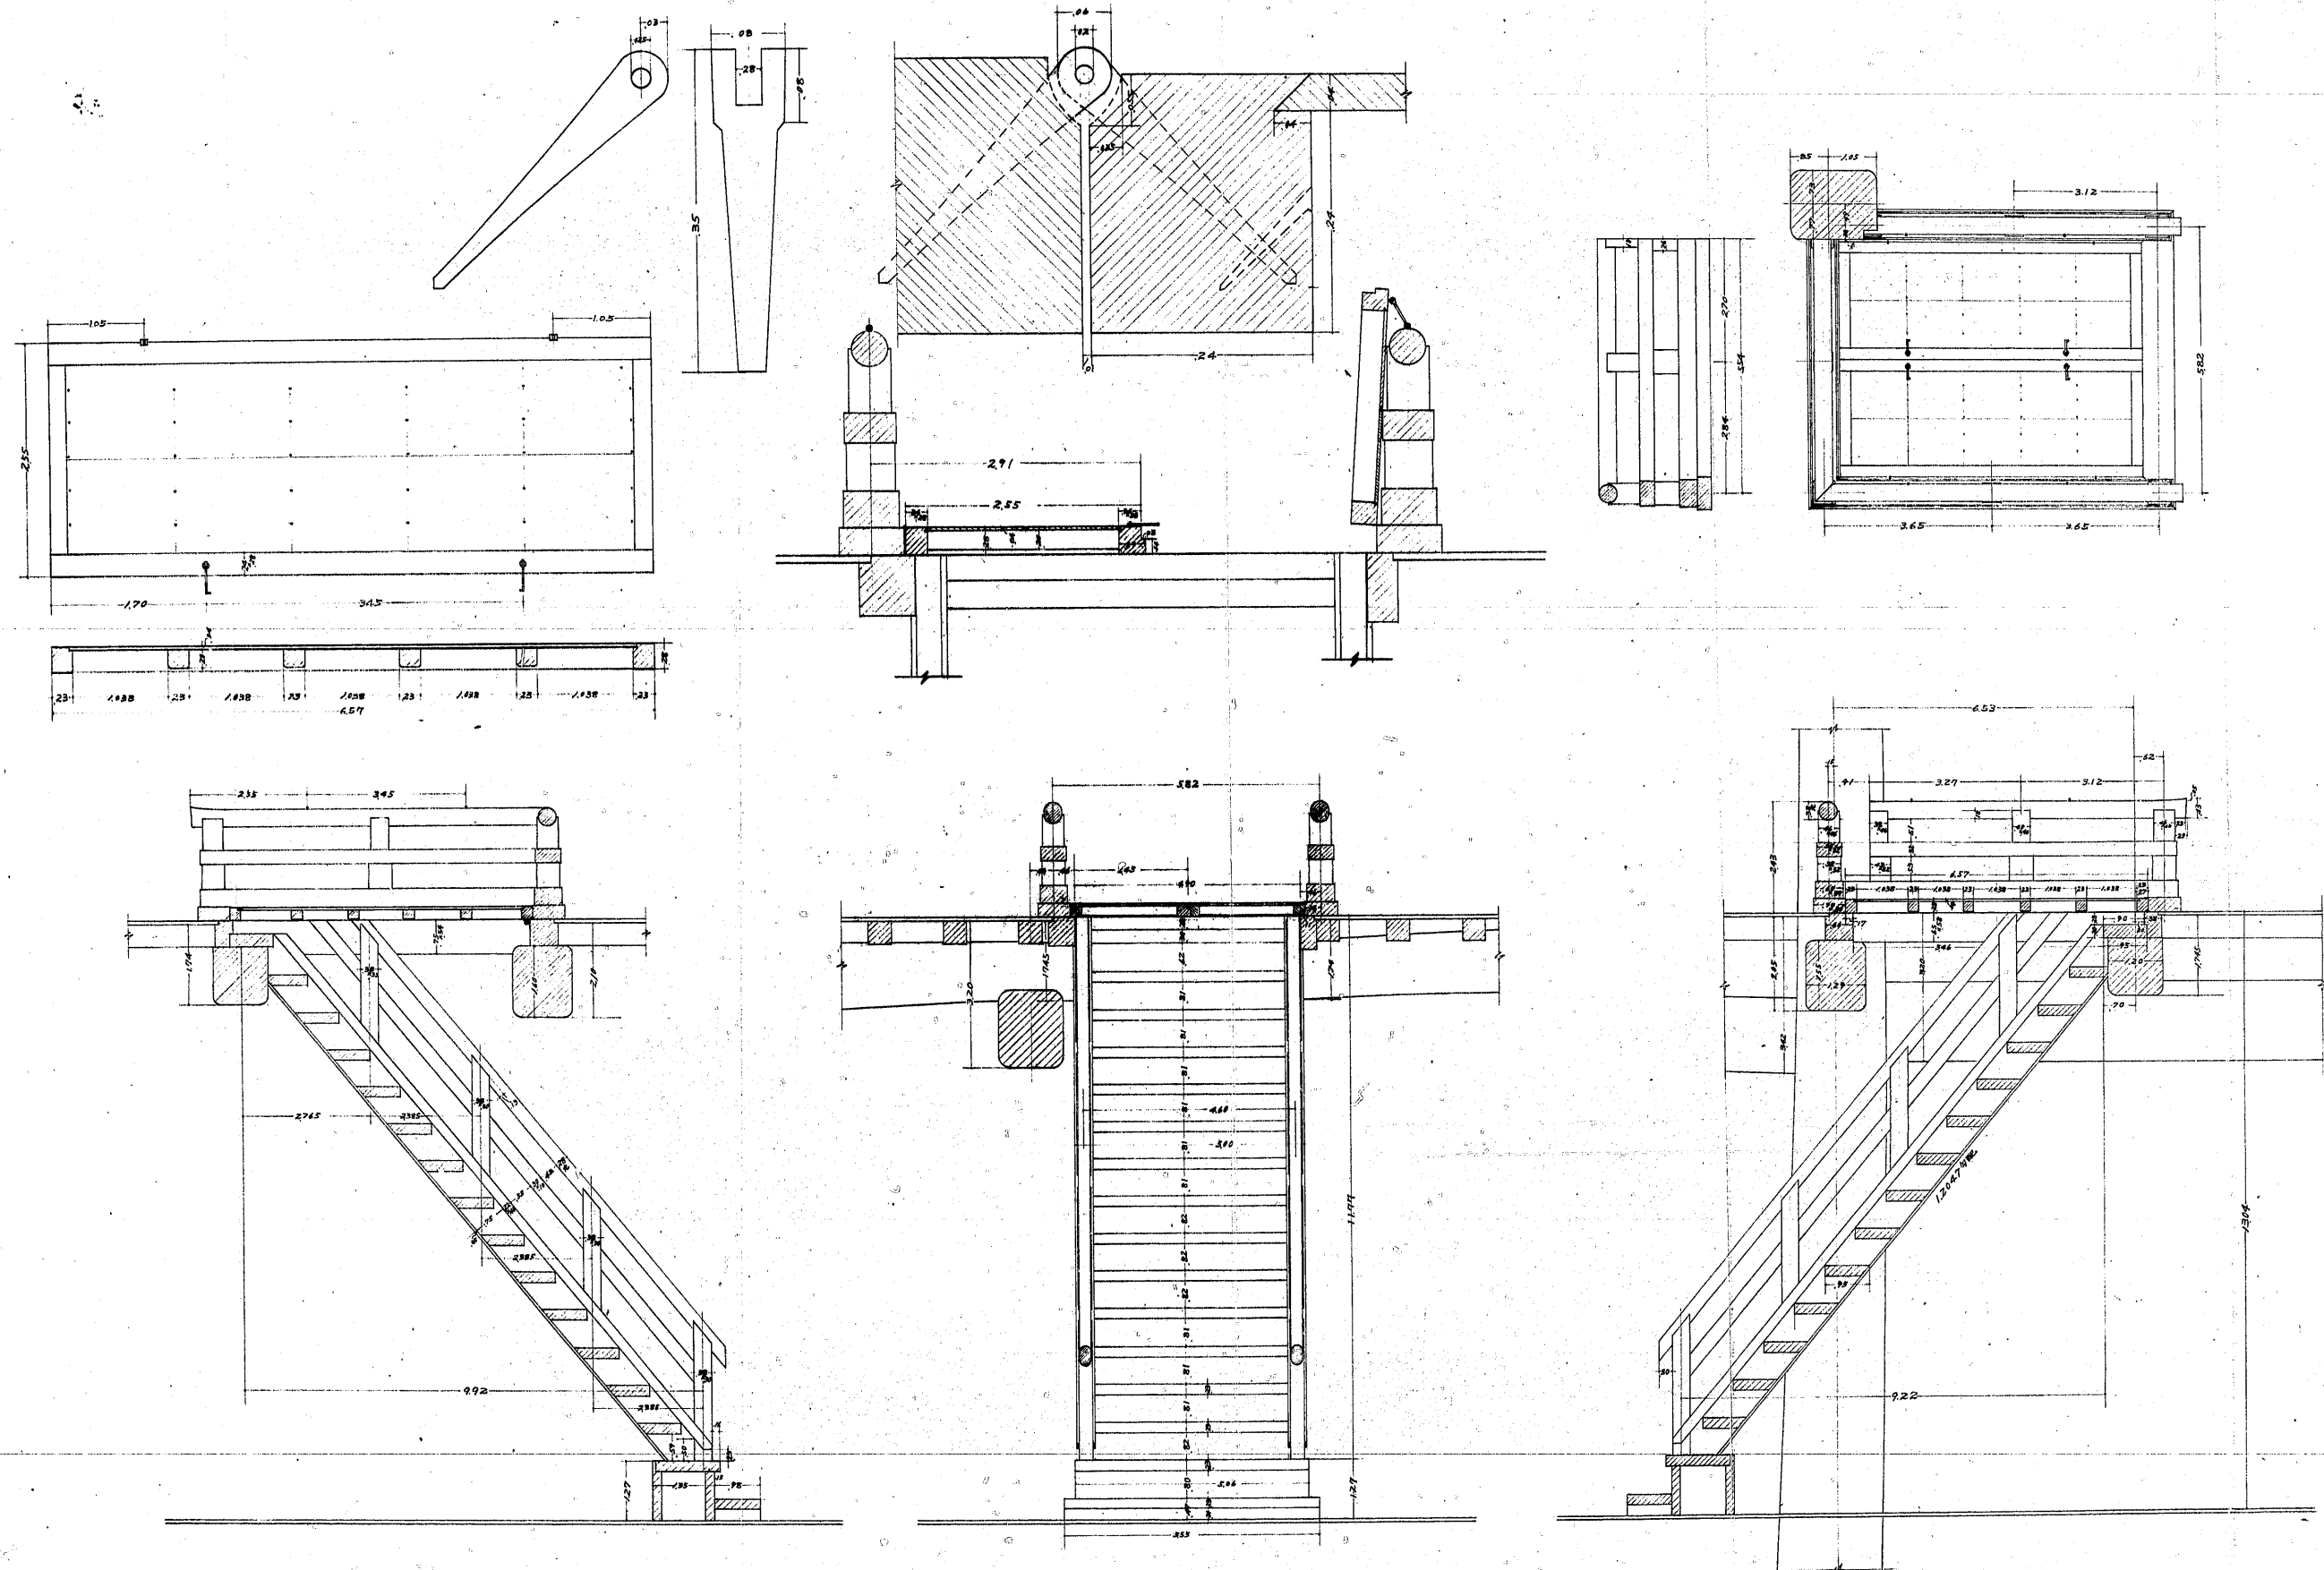

兵庫縣	姫路城大天守
四階及役詳細圖	障り口開戸現状表更圖
縮尺	拾分之二、式拾分之二
編製年月日	年 月 日
番 号	枚の内第 34 号