

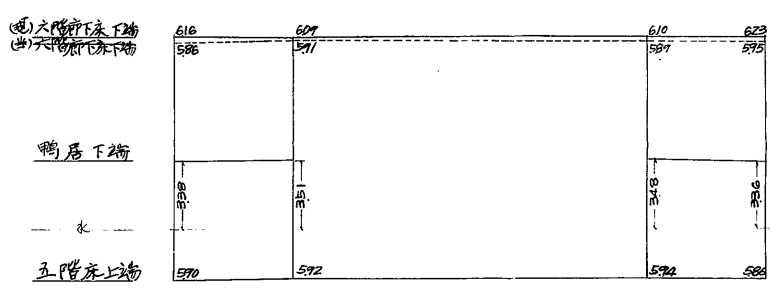
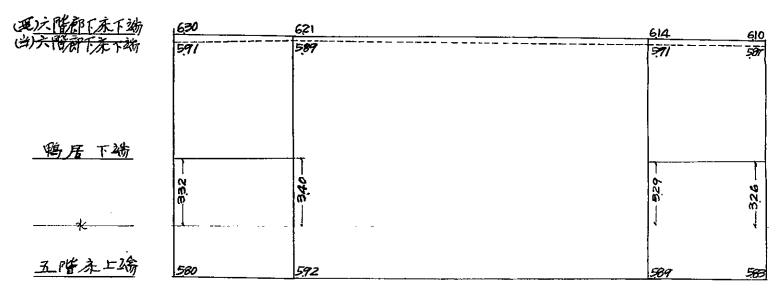
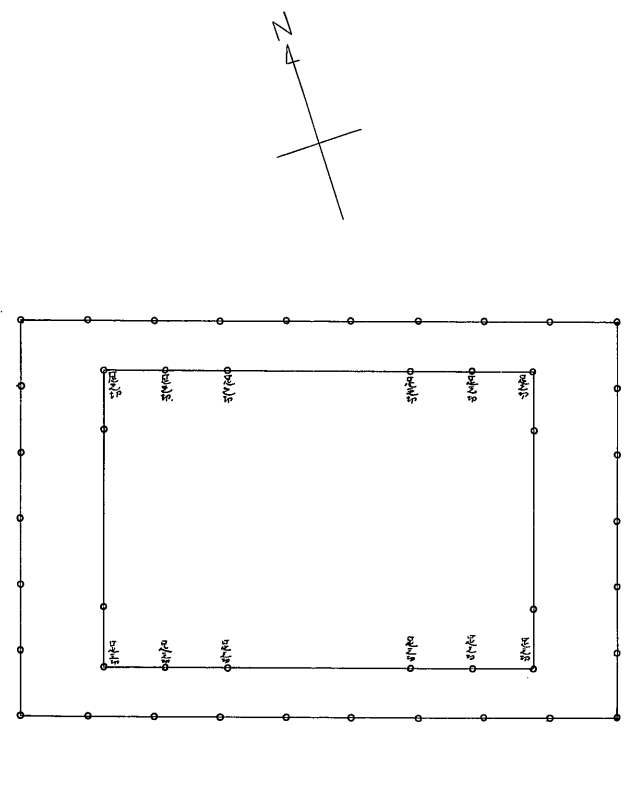
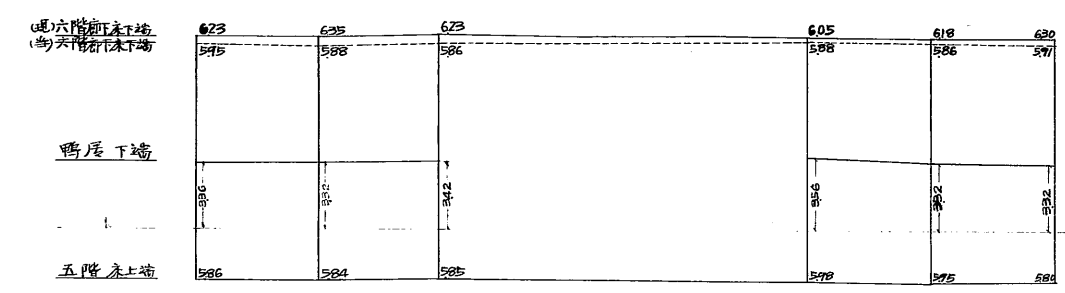
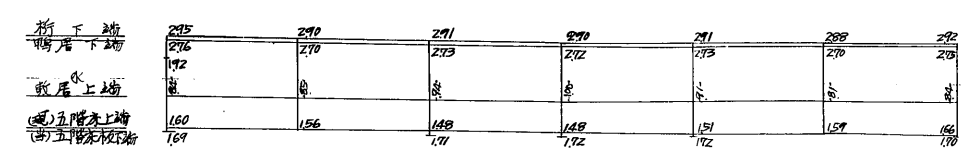
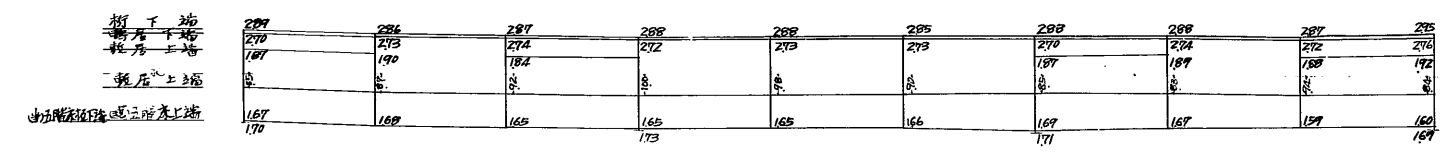


姫路城

大天守五階矩計現状グラフ縮尺五分之二

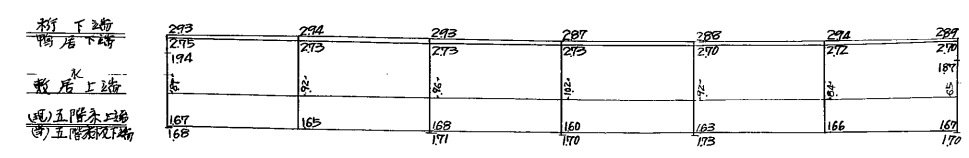

平面

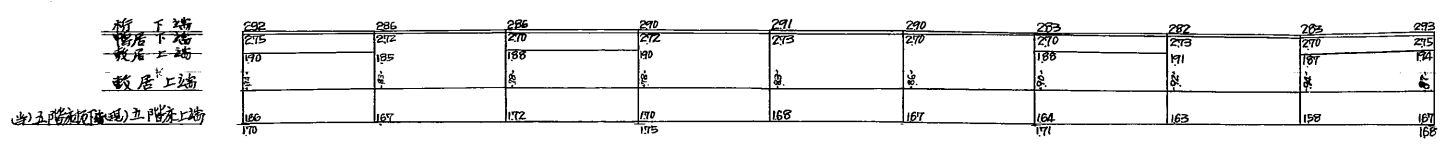