

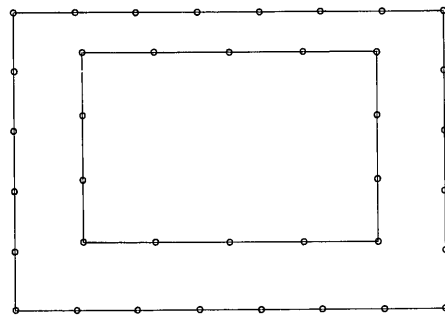
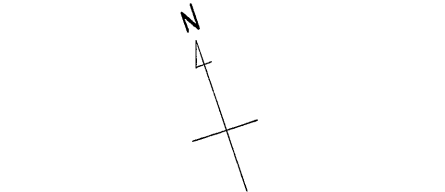
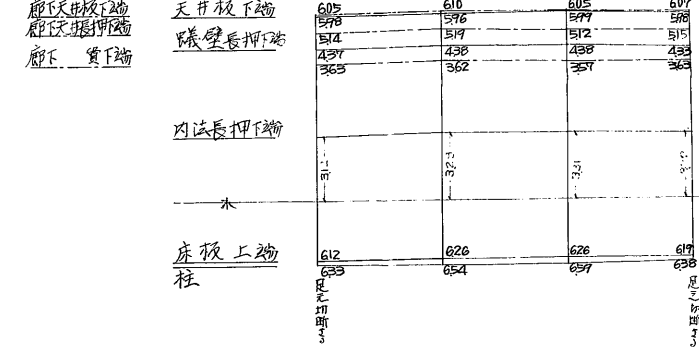
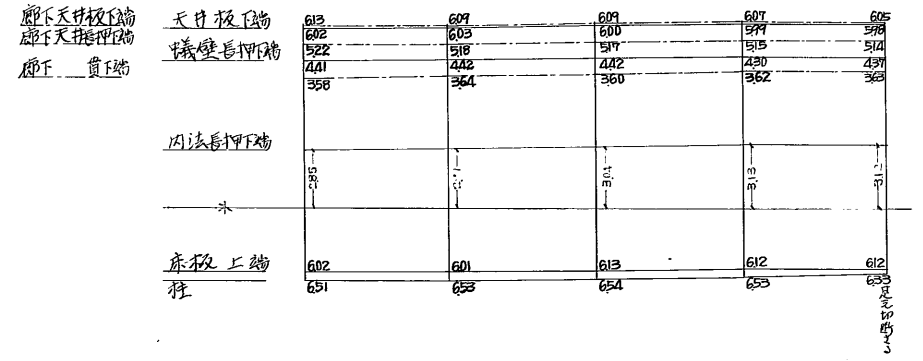
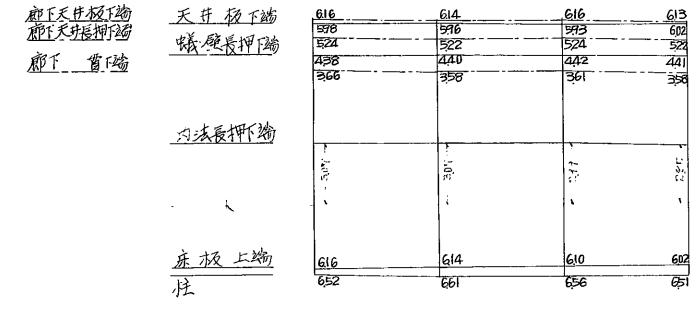
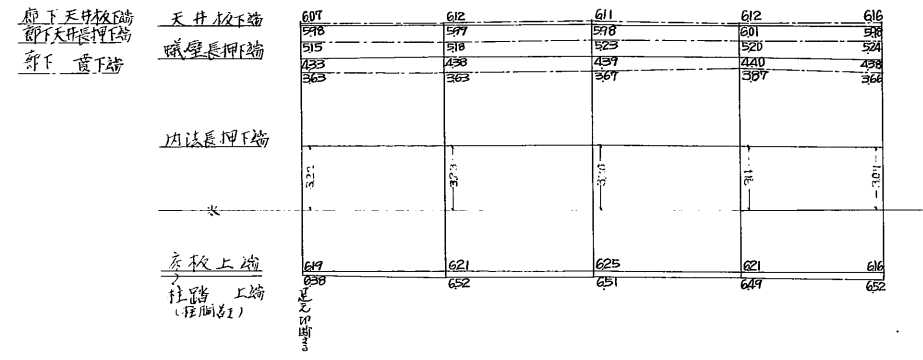
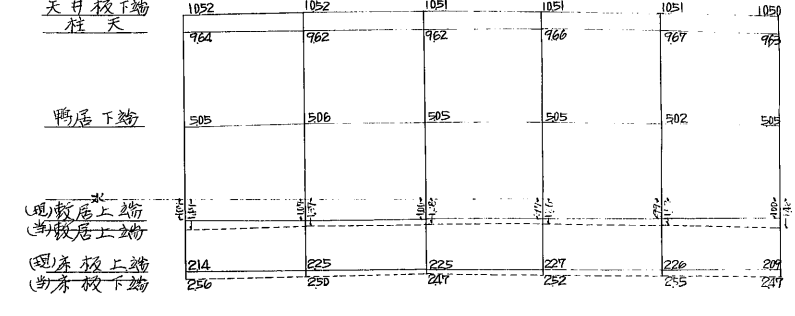
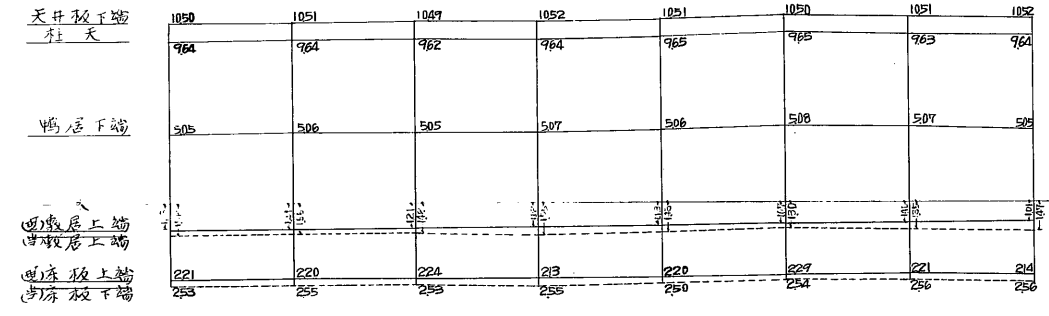


姫路城

大天守六階矩計現状グラフ 縮尺五十分之一

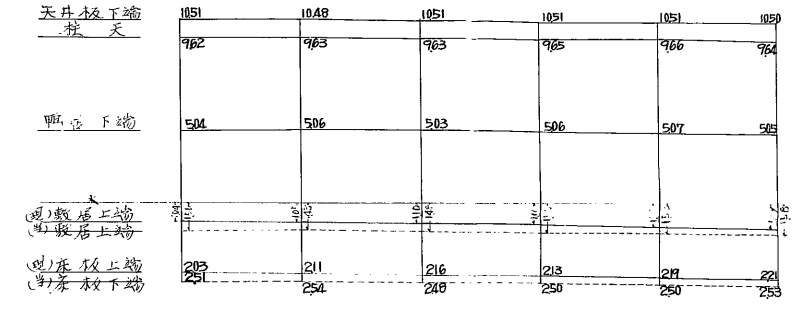

平面

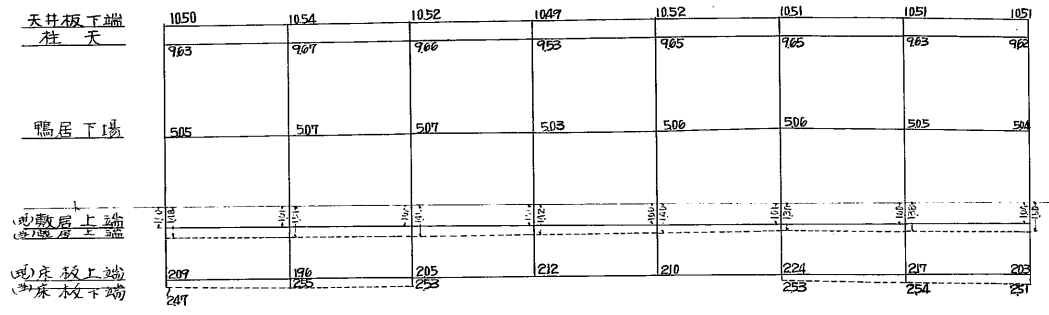