(36)-268

姫路城天守傾斜(垂直変位)實測グラフ「其ノ二」單位尺

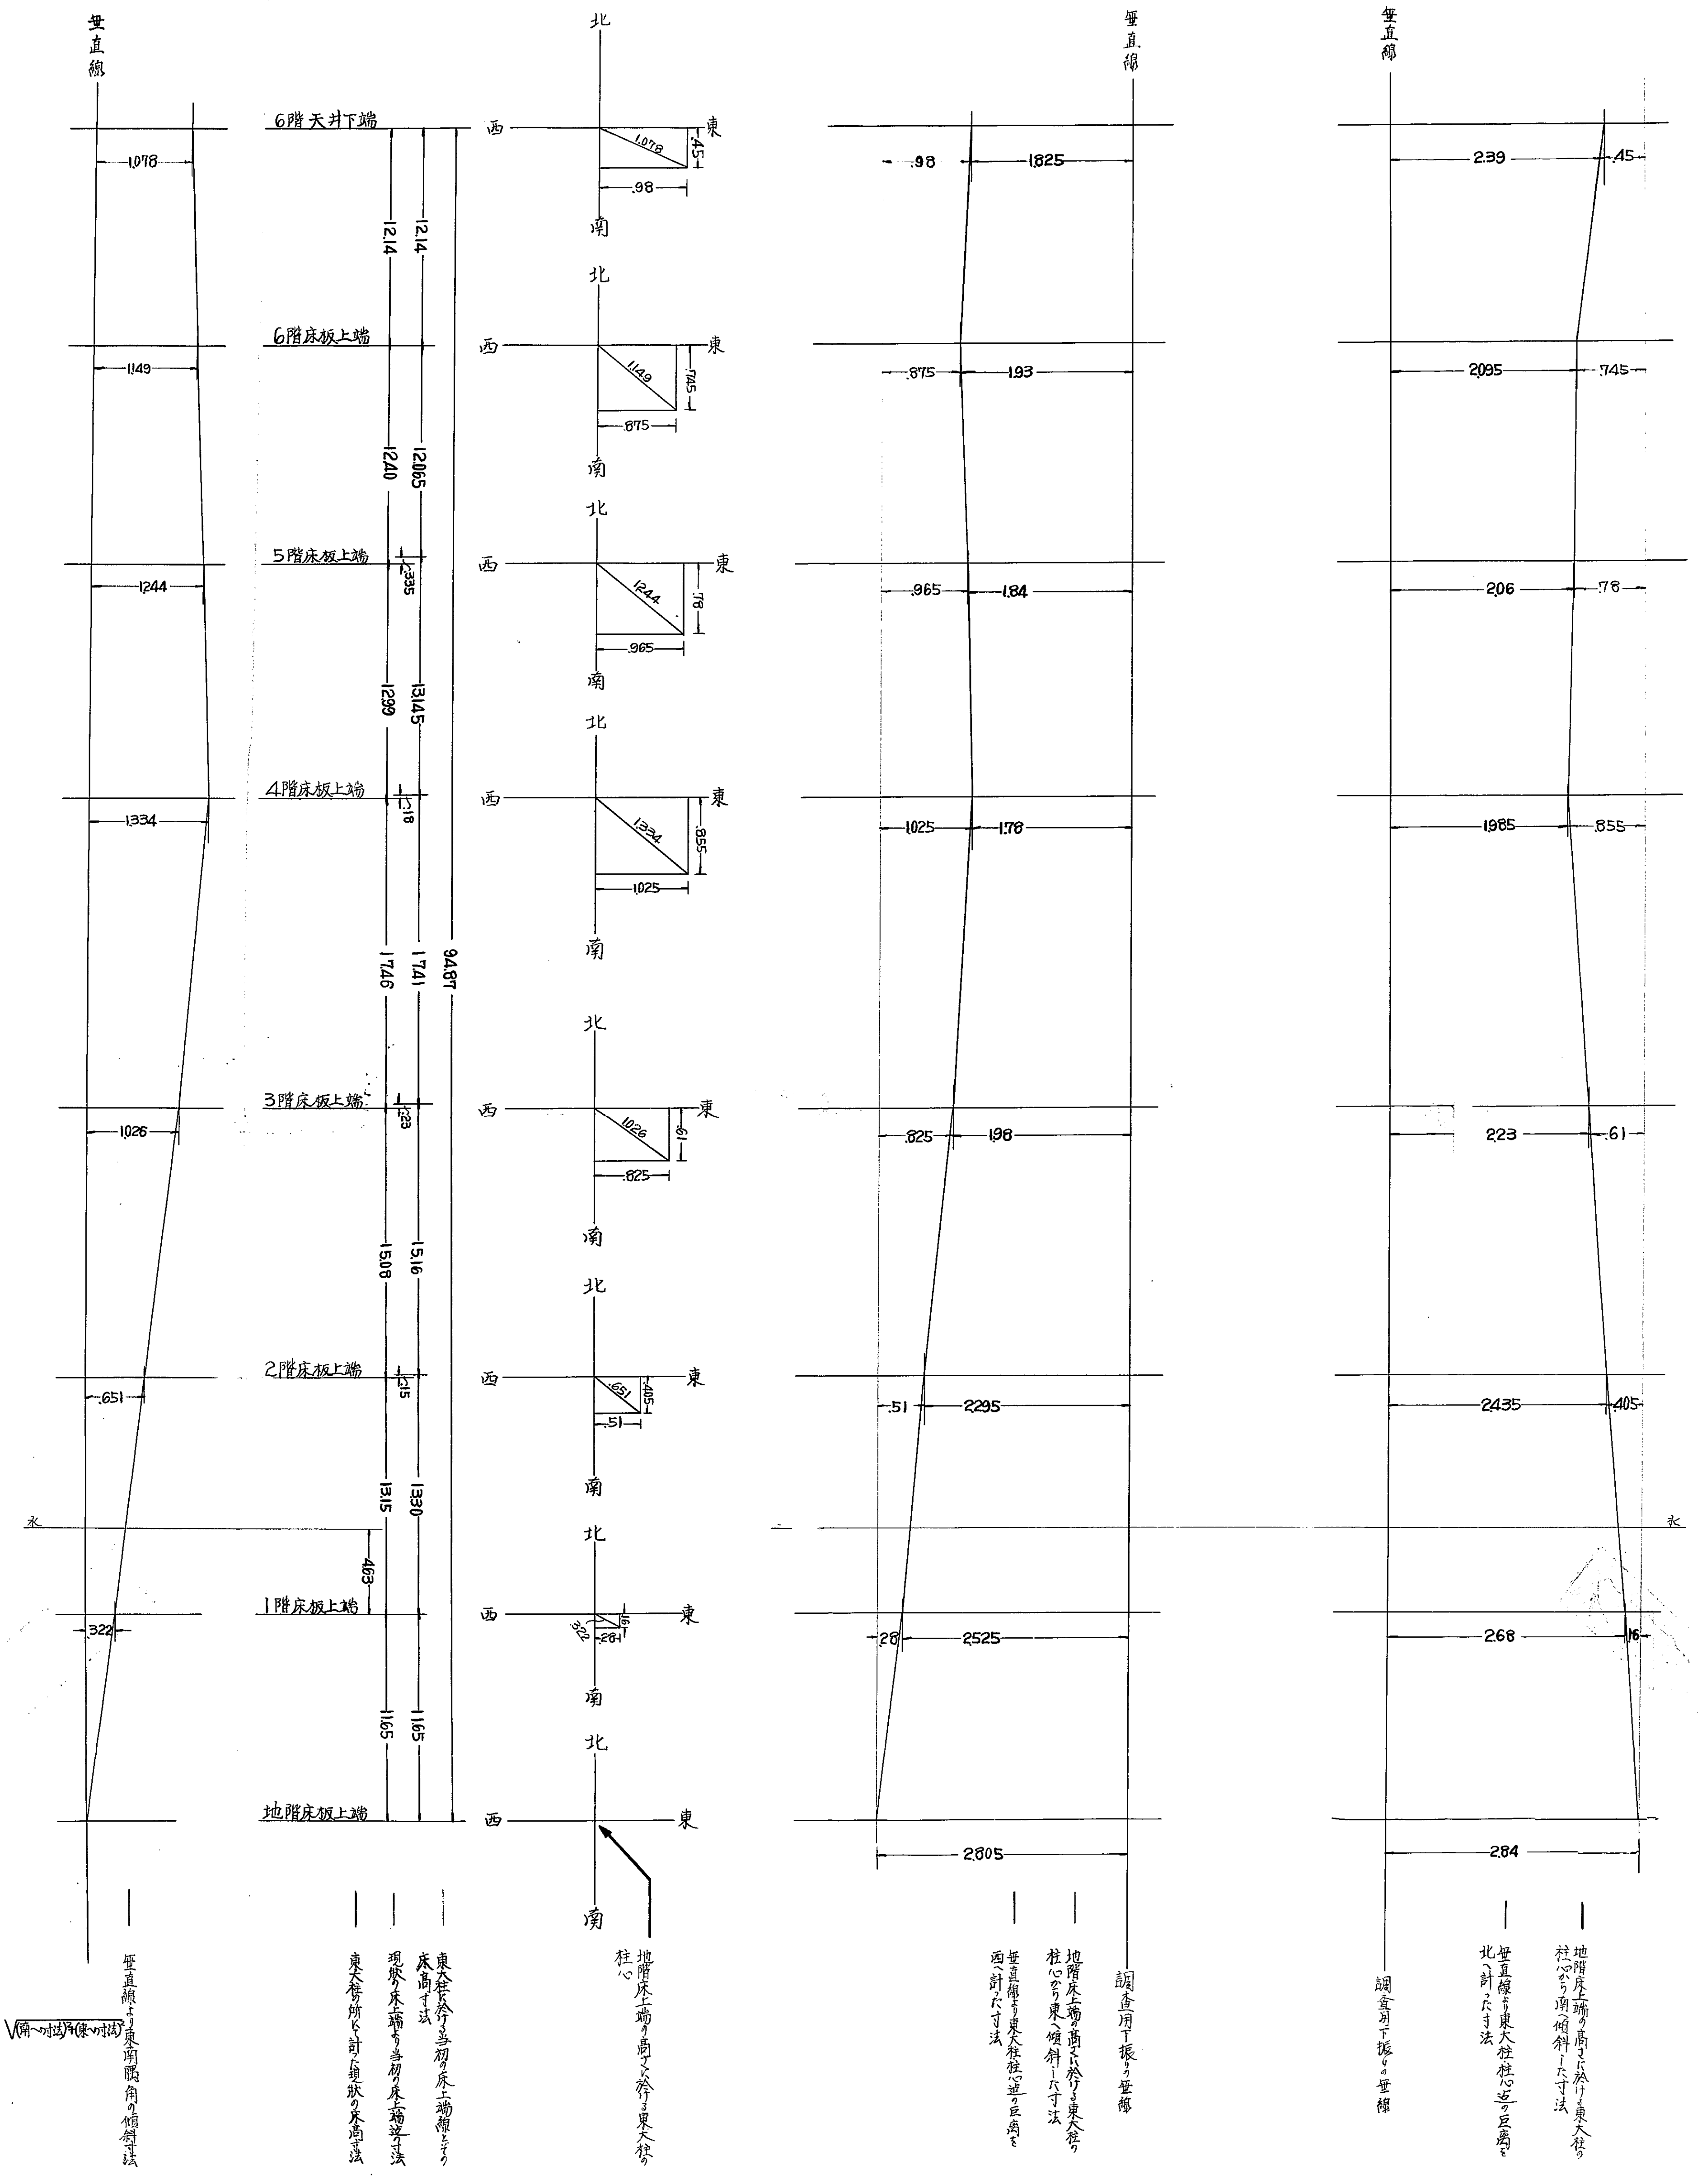

禁転載　姫路市立城郭研究室