姫路城大天守閣軸部構造変形圖

縮尺百分の一

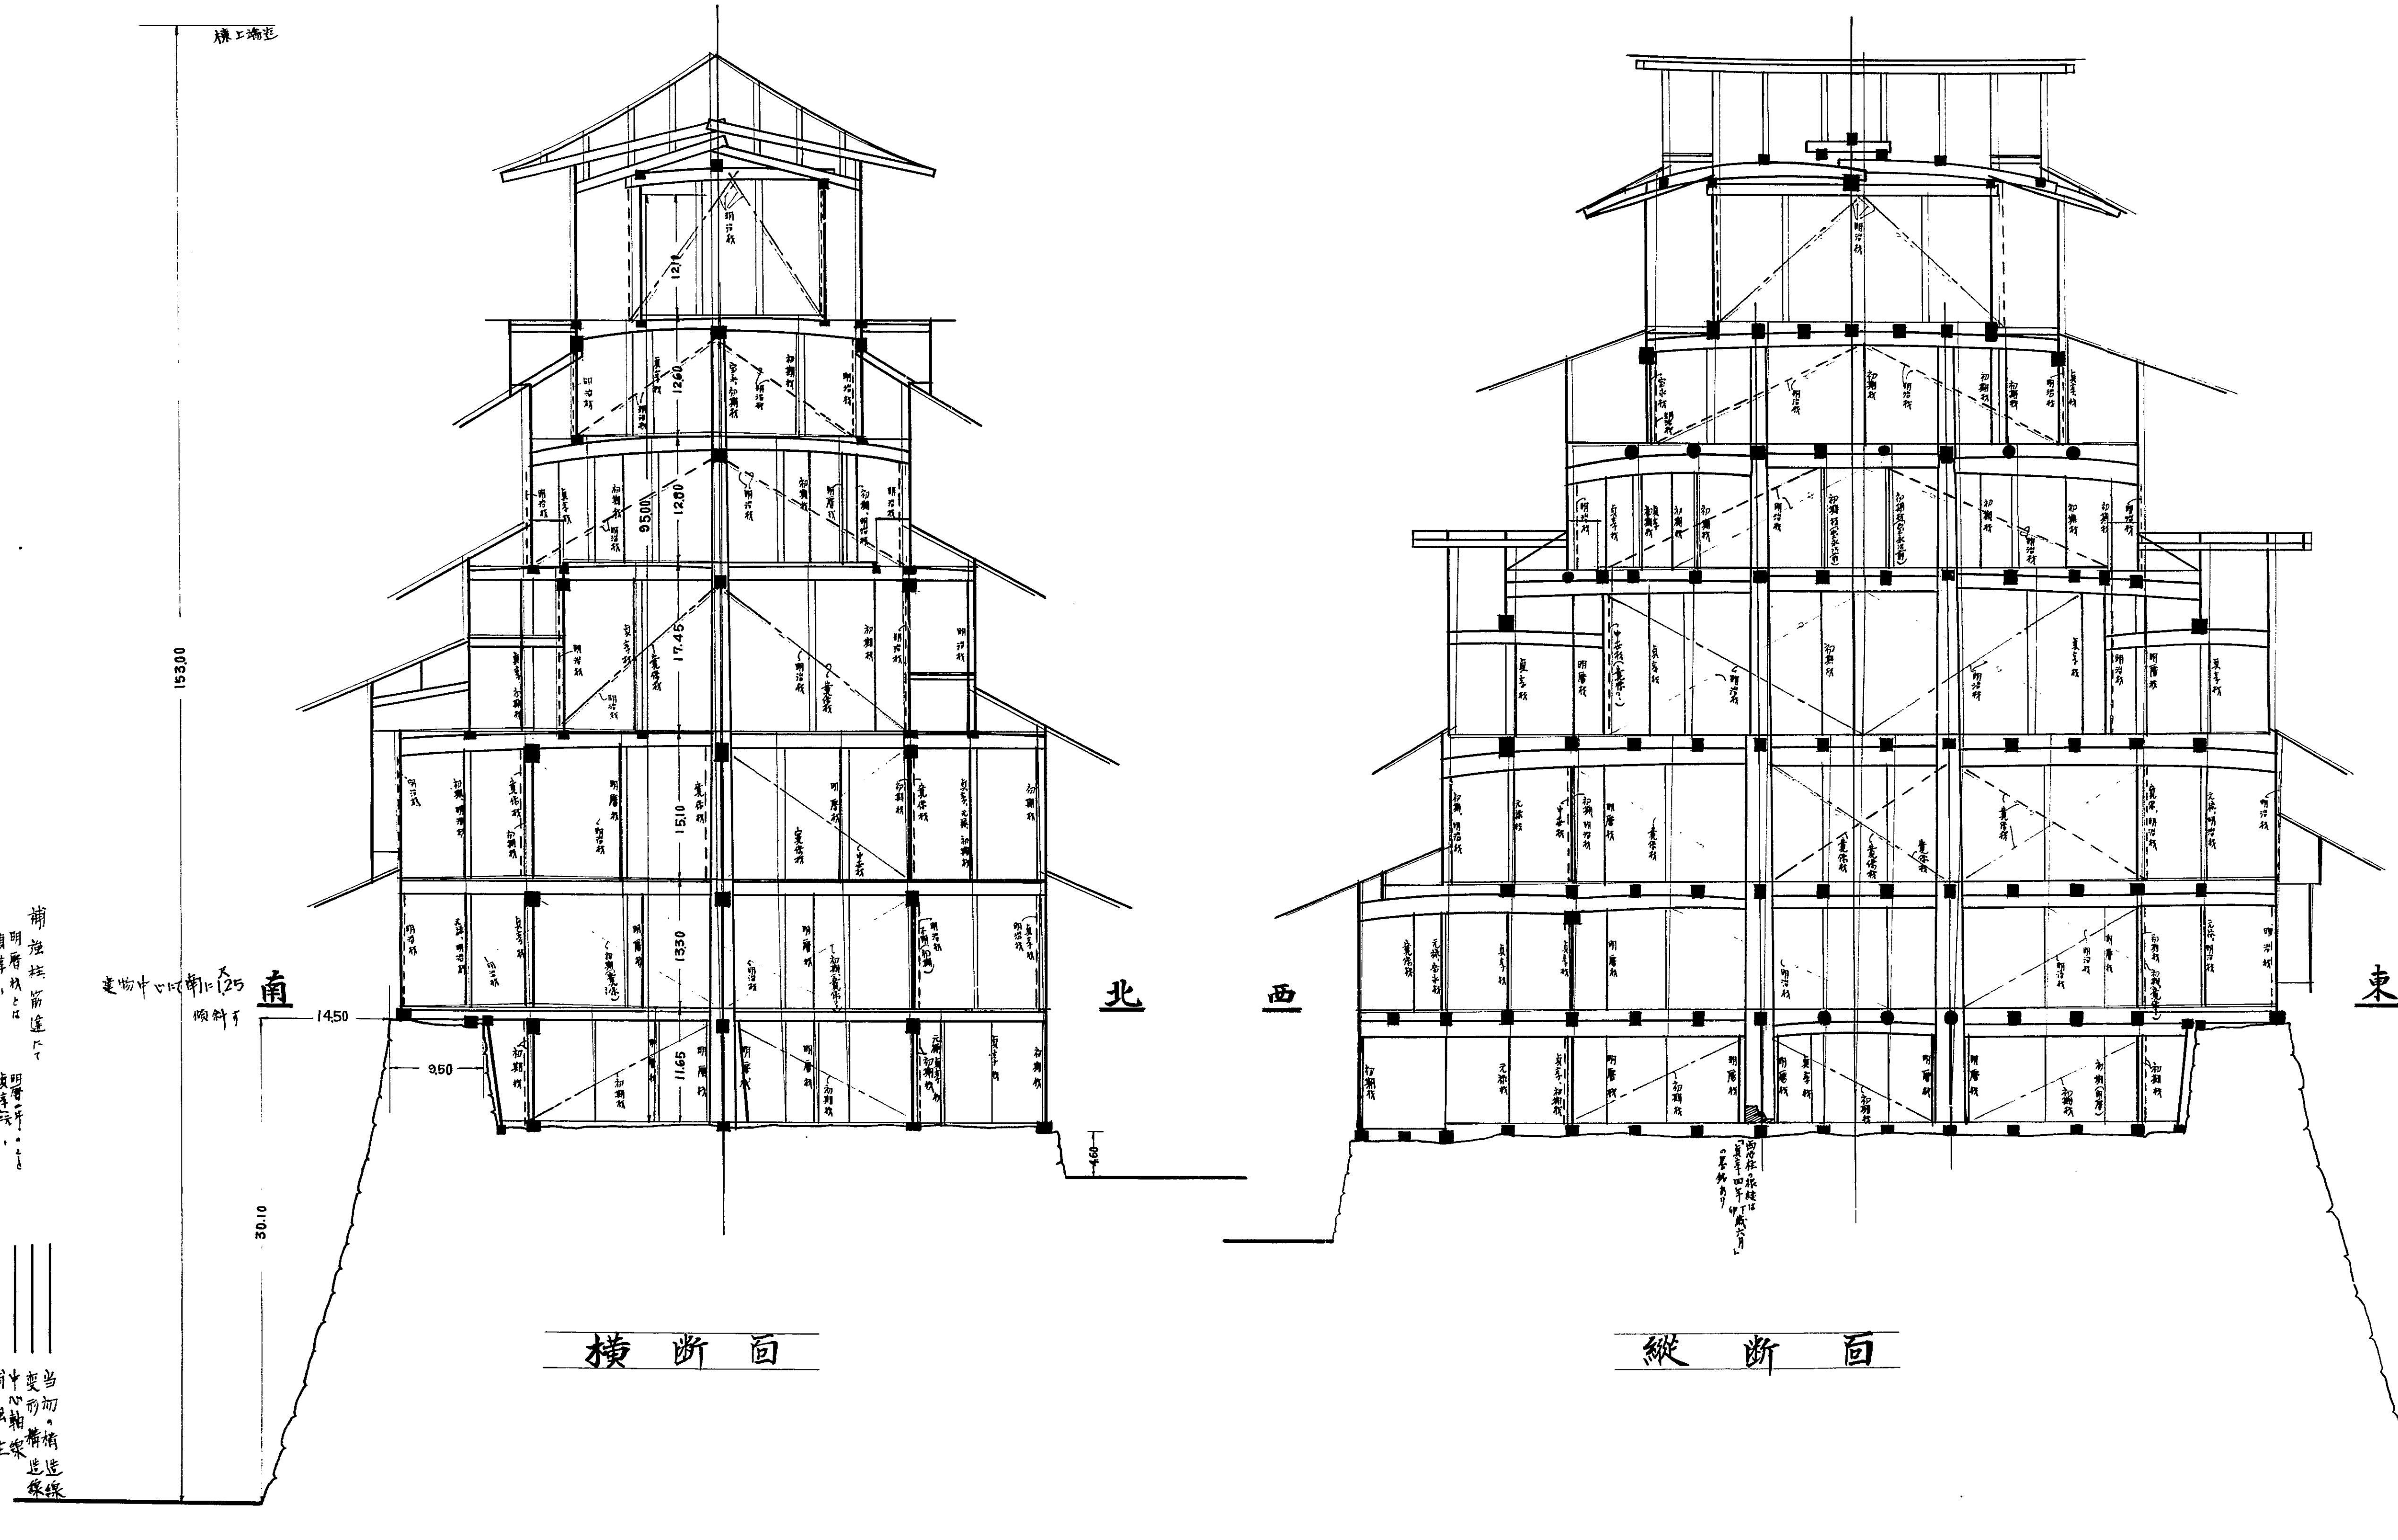

禁転載　姫路市立城郭研究室