# 天守1階土台柱踏根太受梁敷梁配置及び材種

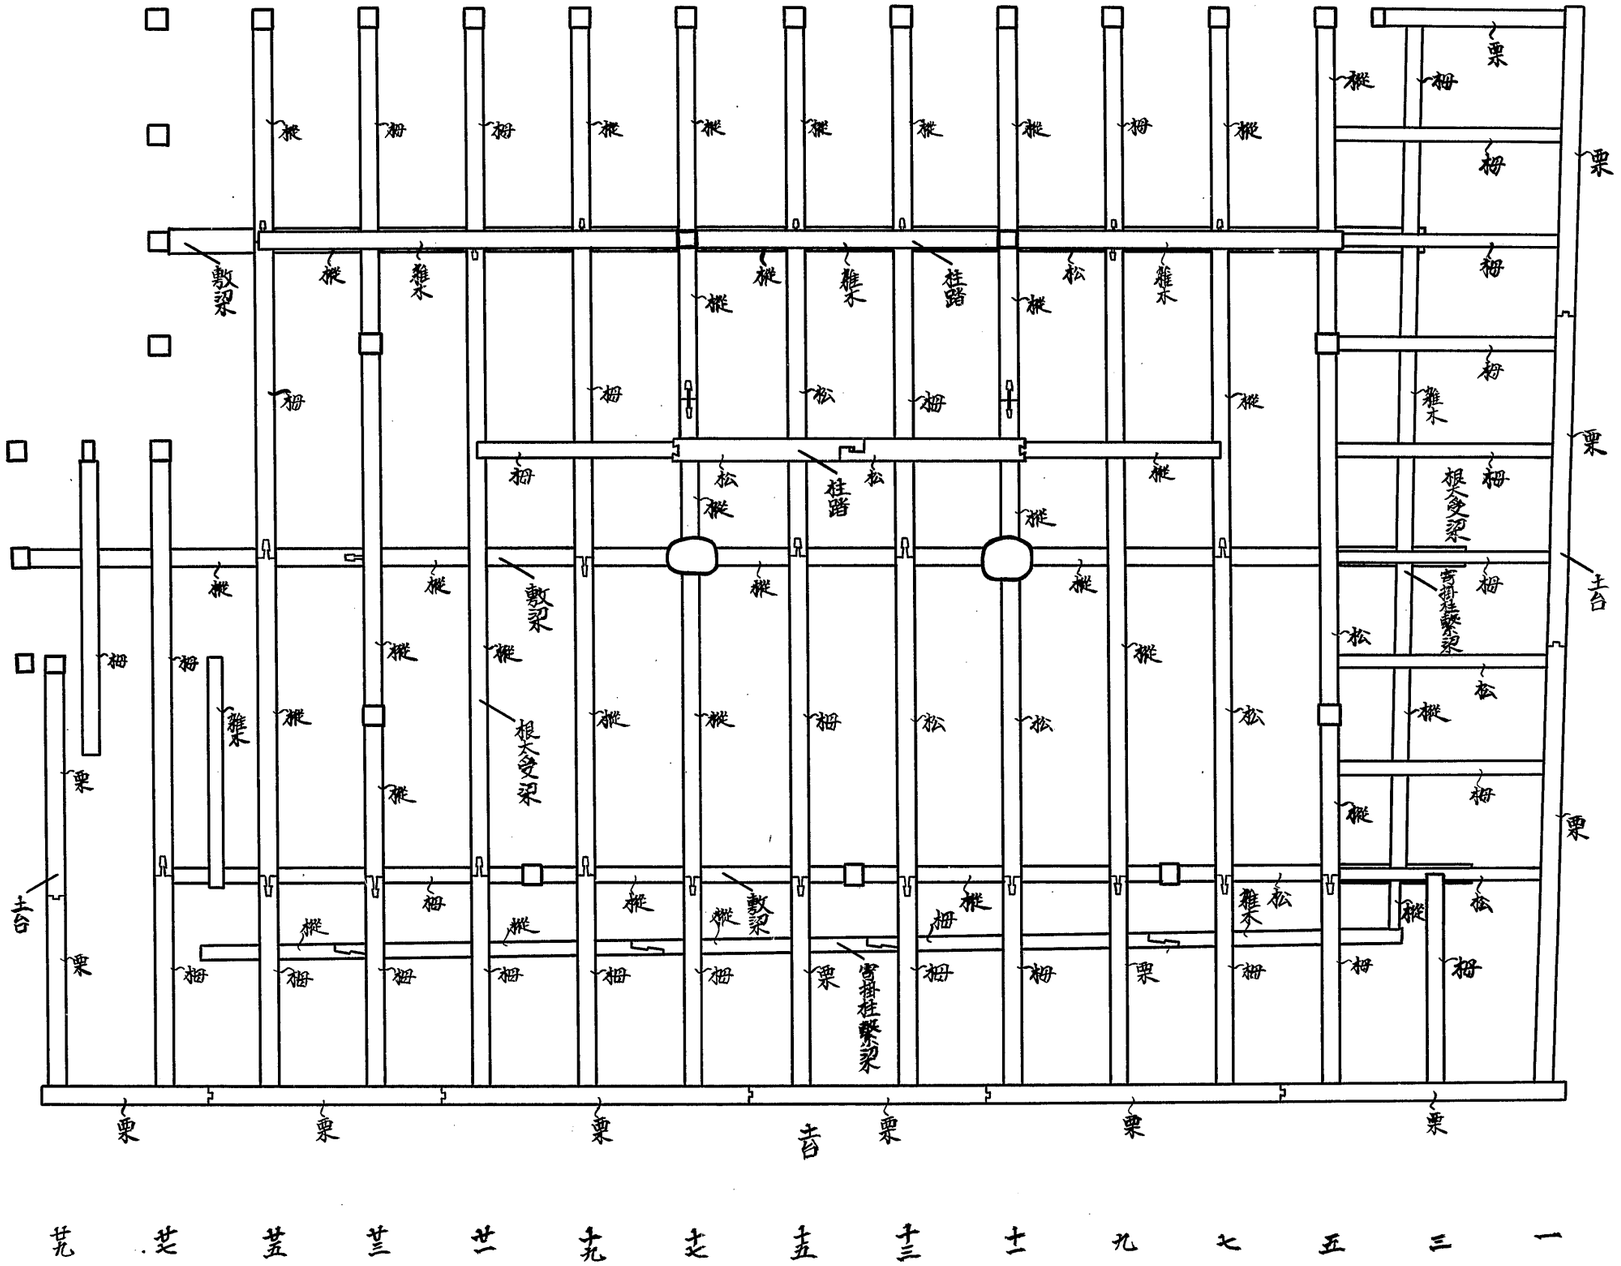


禁転載　姫路市立城郭研究室