
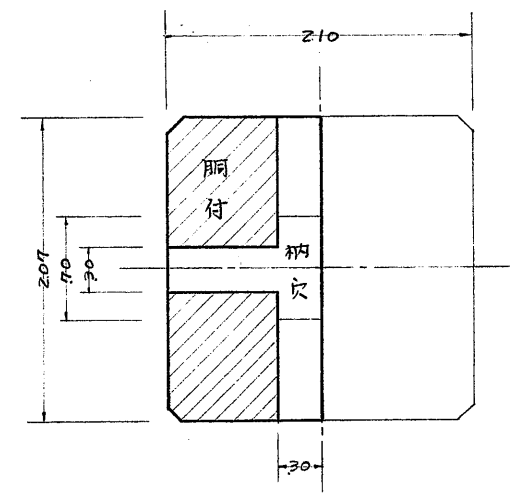
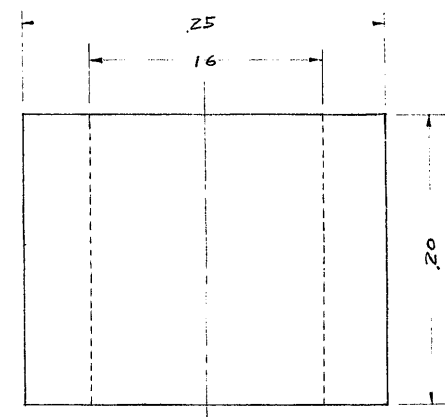
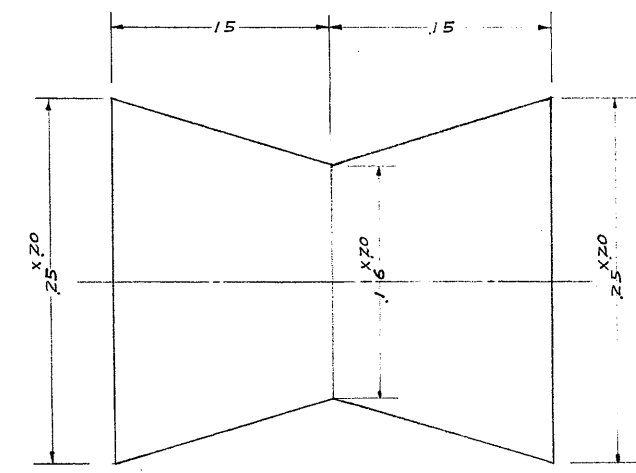
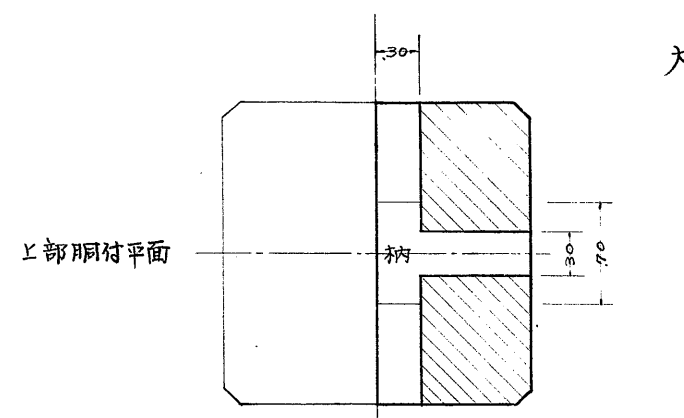


姫路城

大天守西大柱継手詳細圖

縮尺 拾分之壹

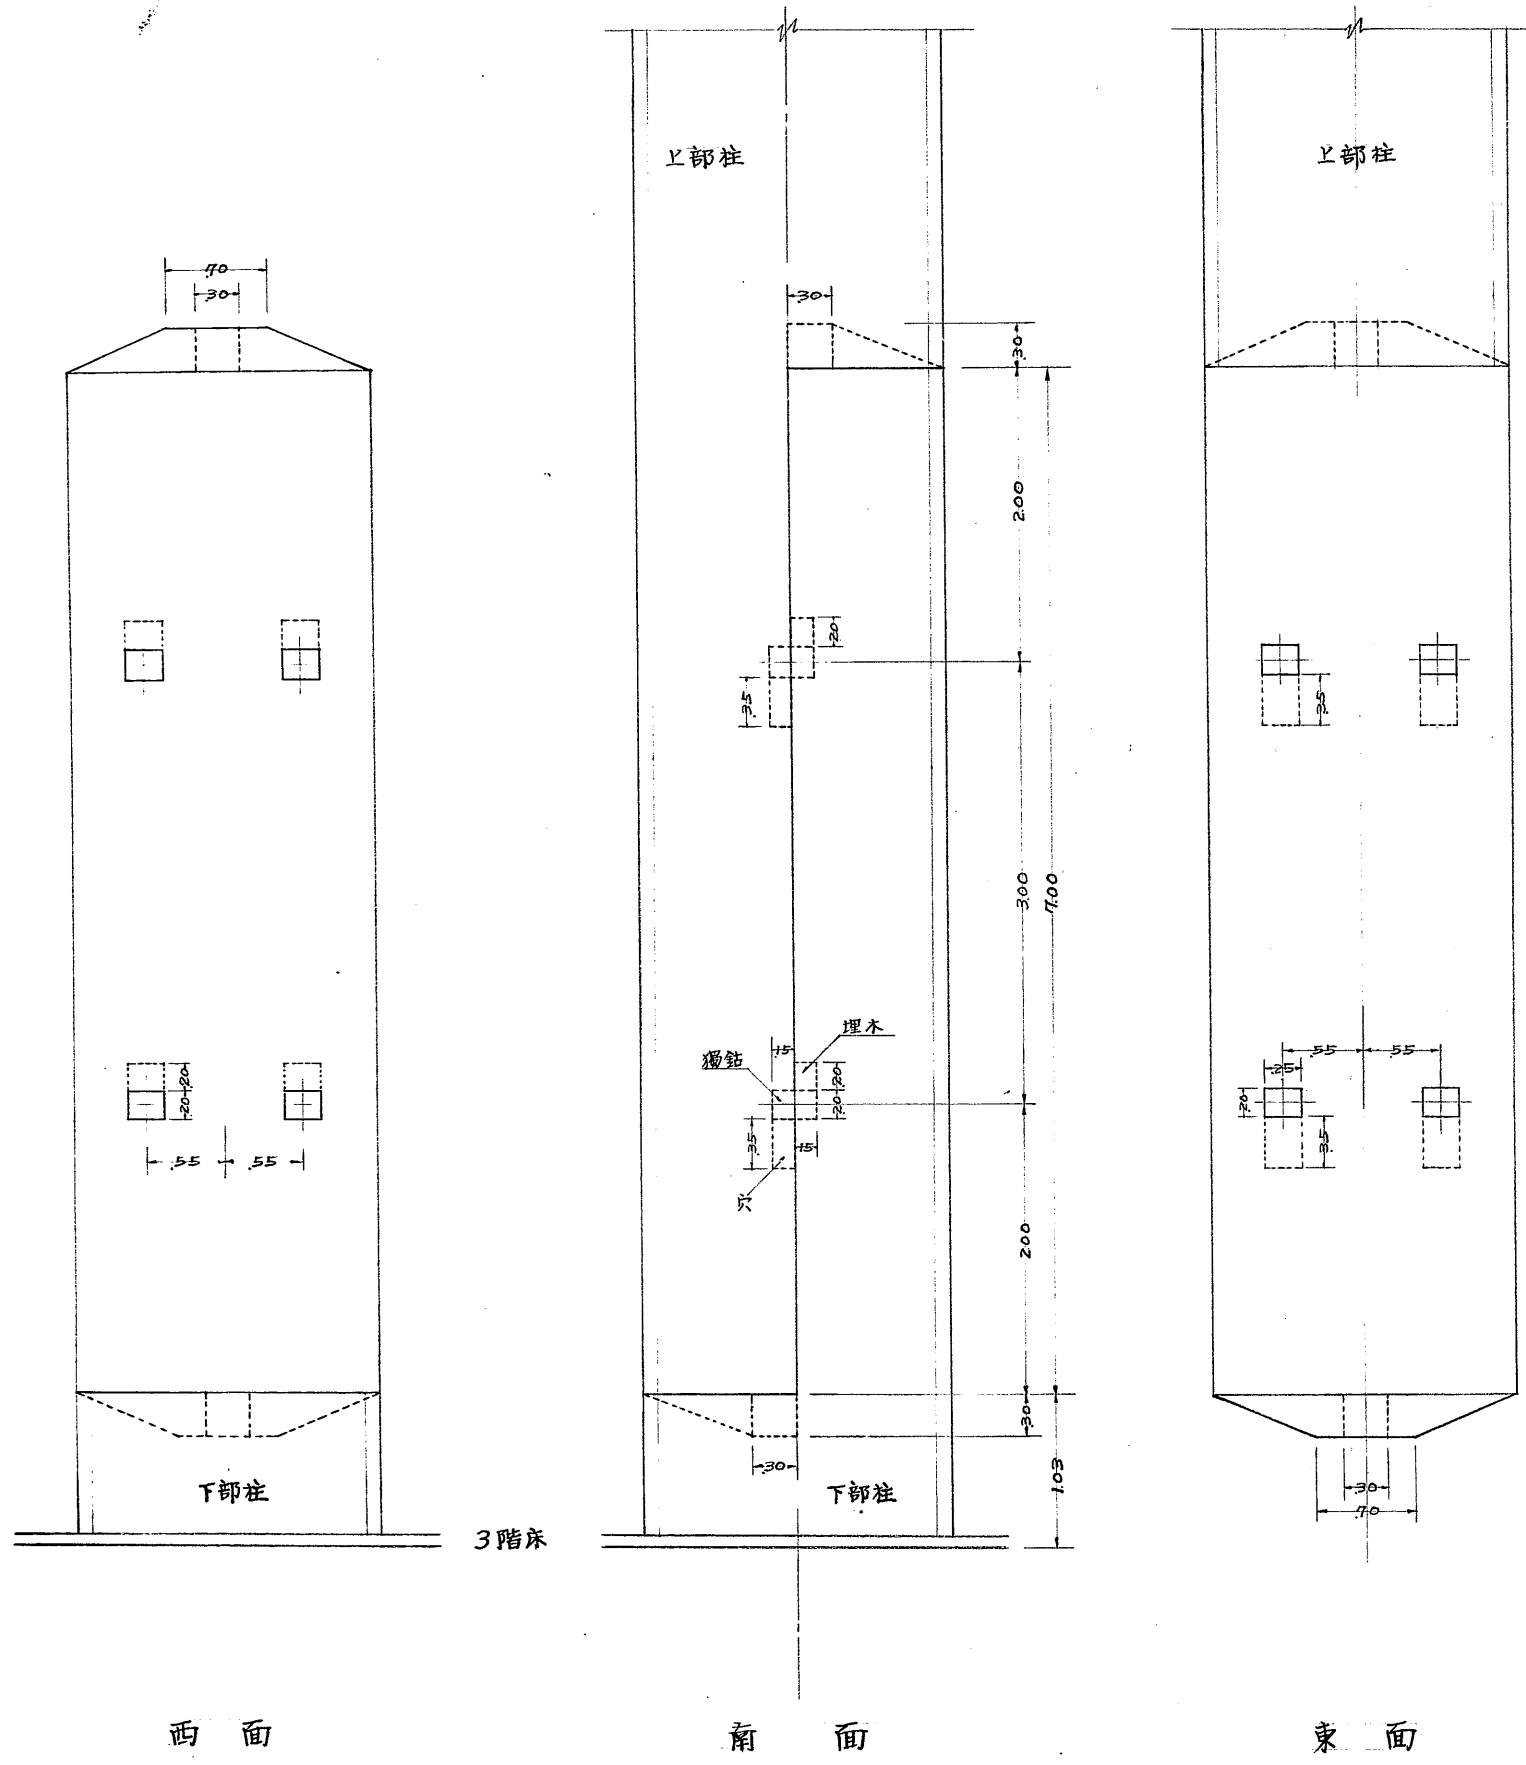

陰目遠社入三味線継