2重 大千鳥
4階 床敷梁

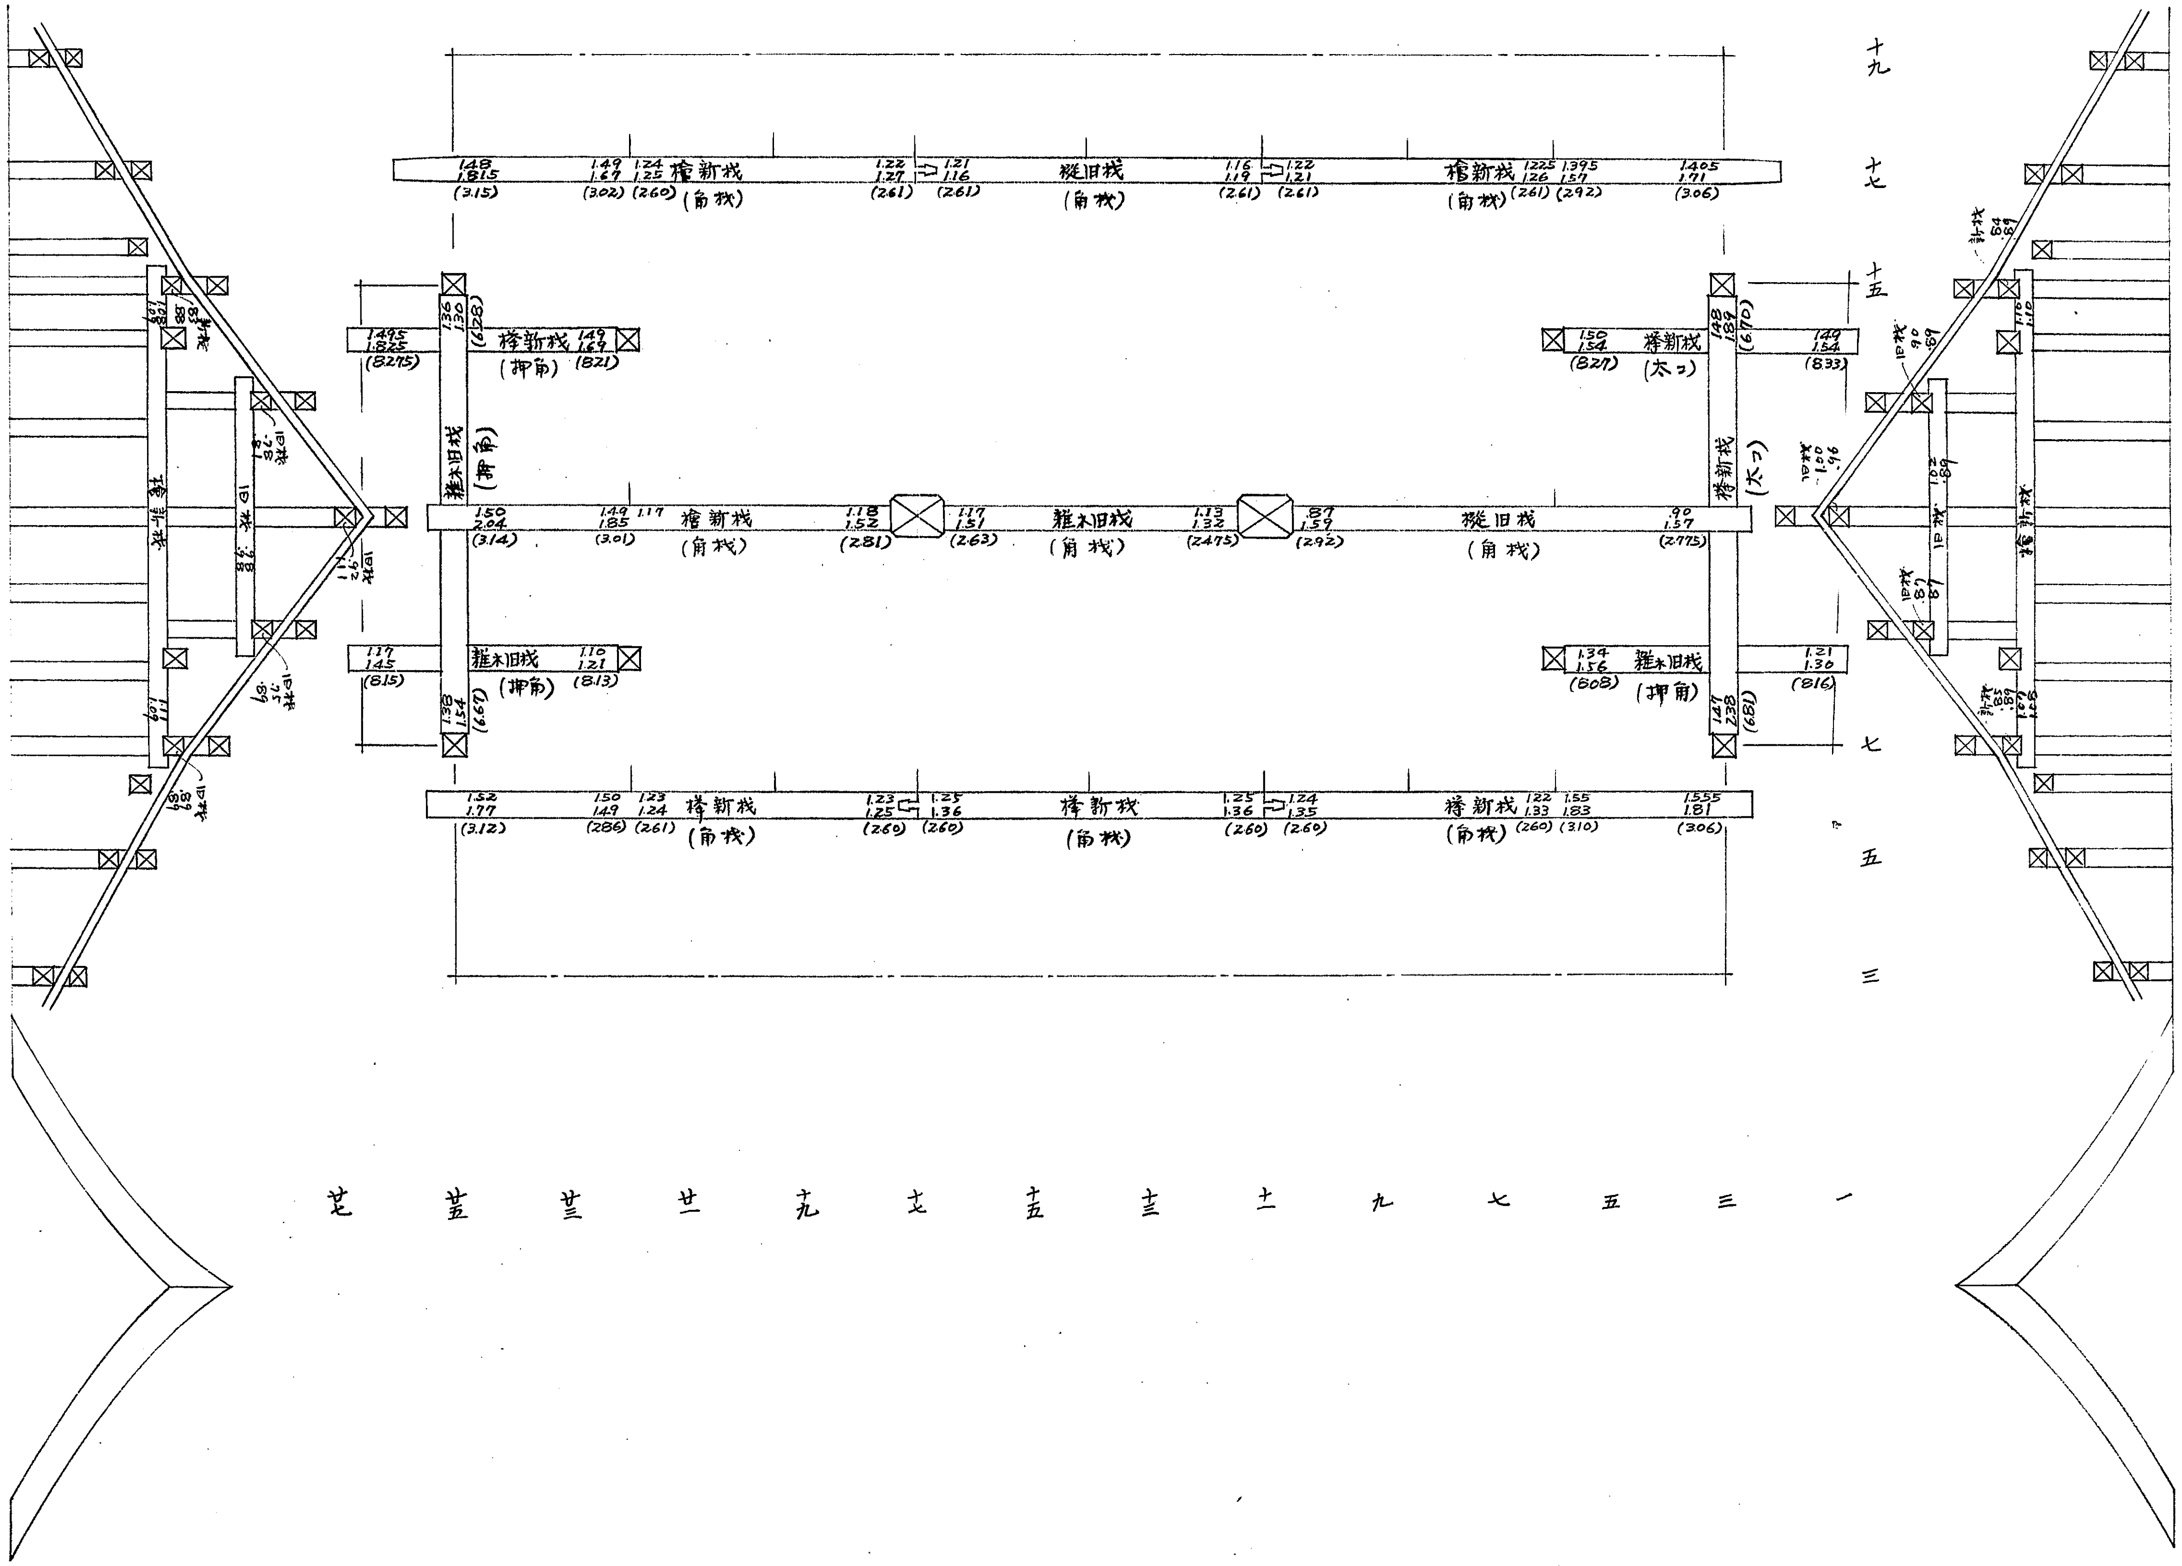

禁転載 姫路市立城郭研究室