(51)-341

大天守地階柱間決定寸法図

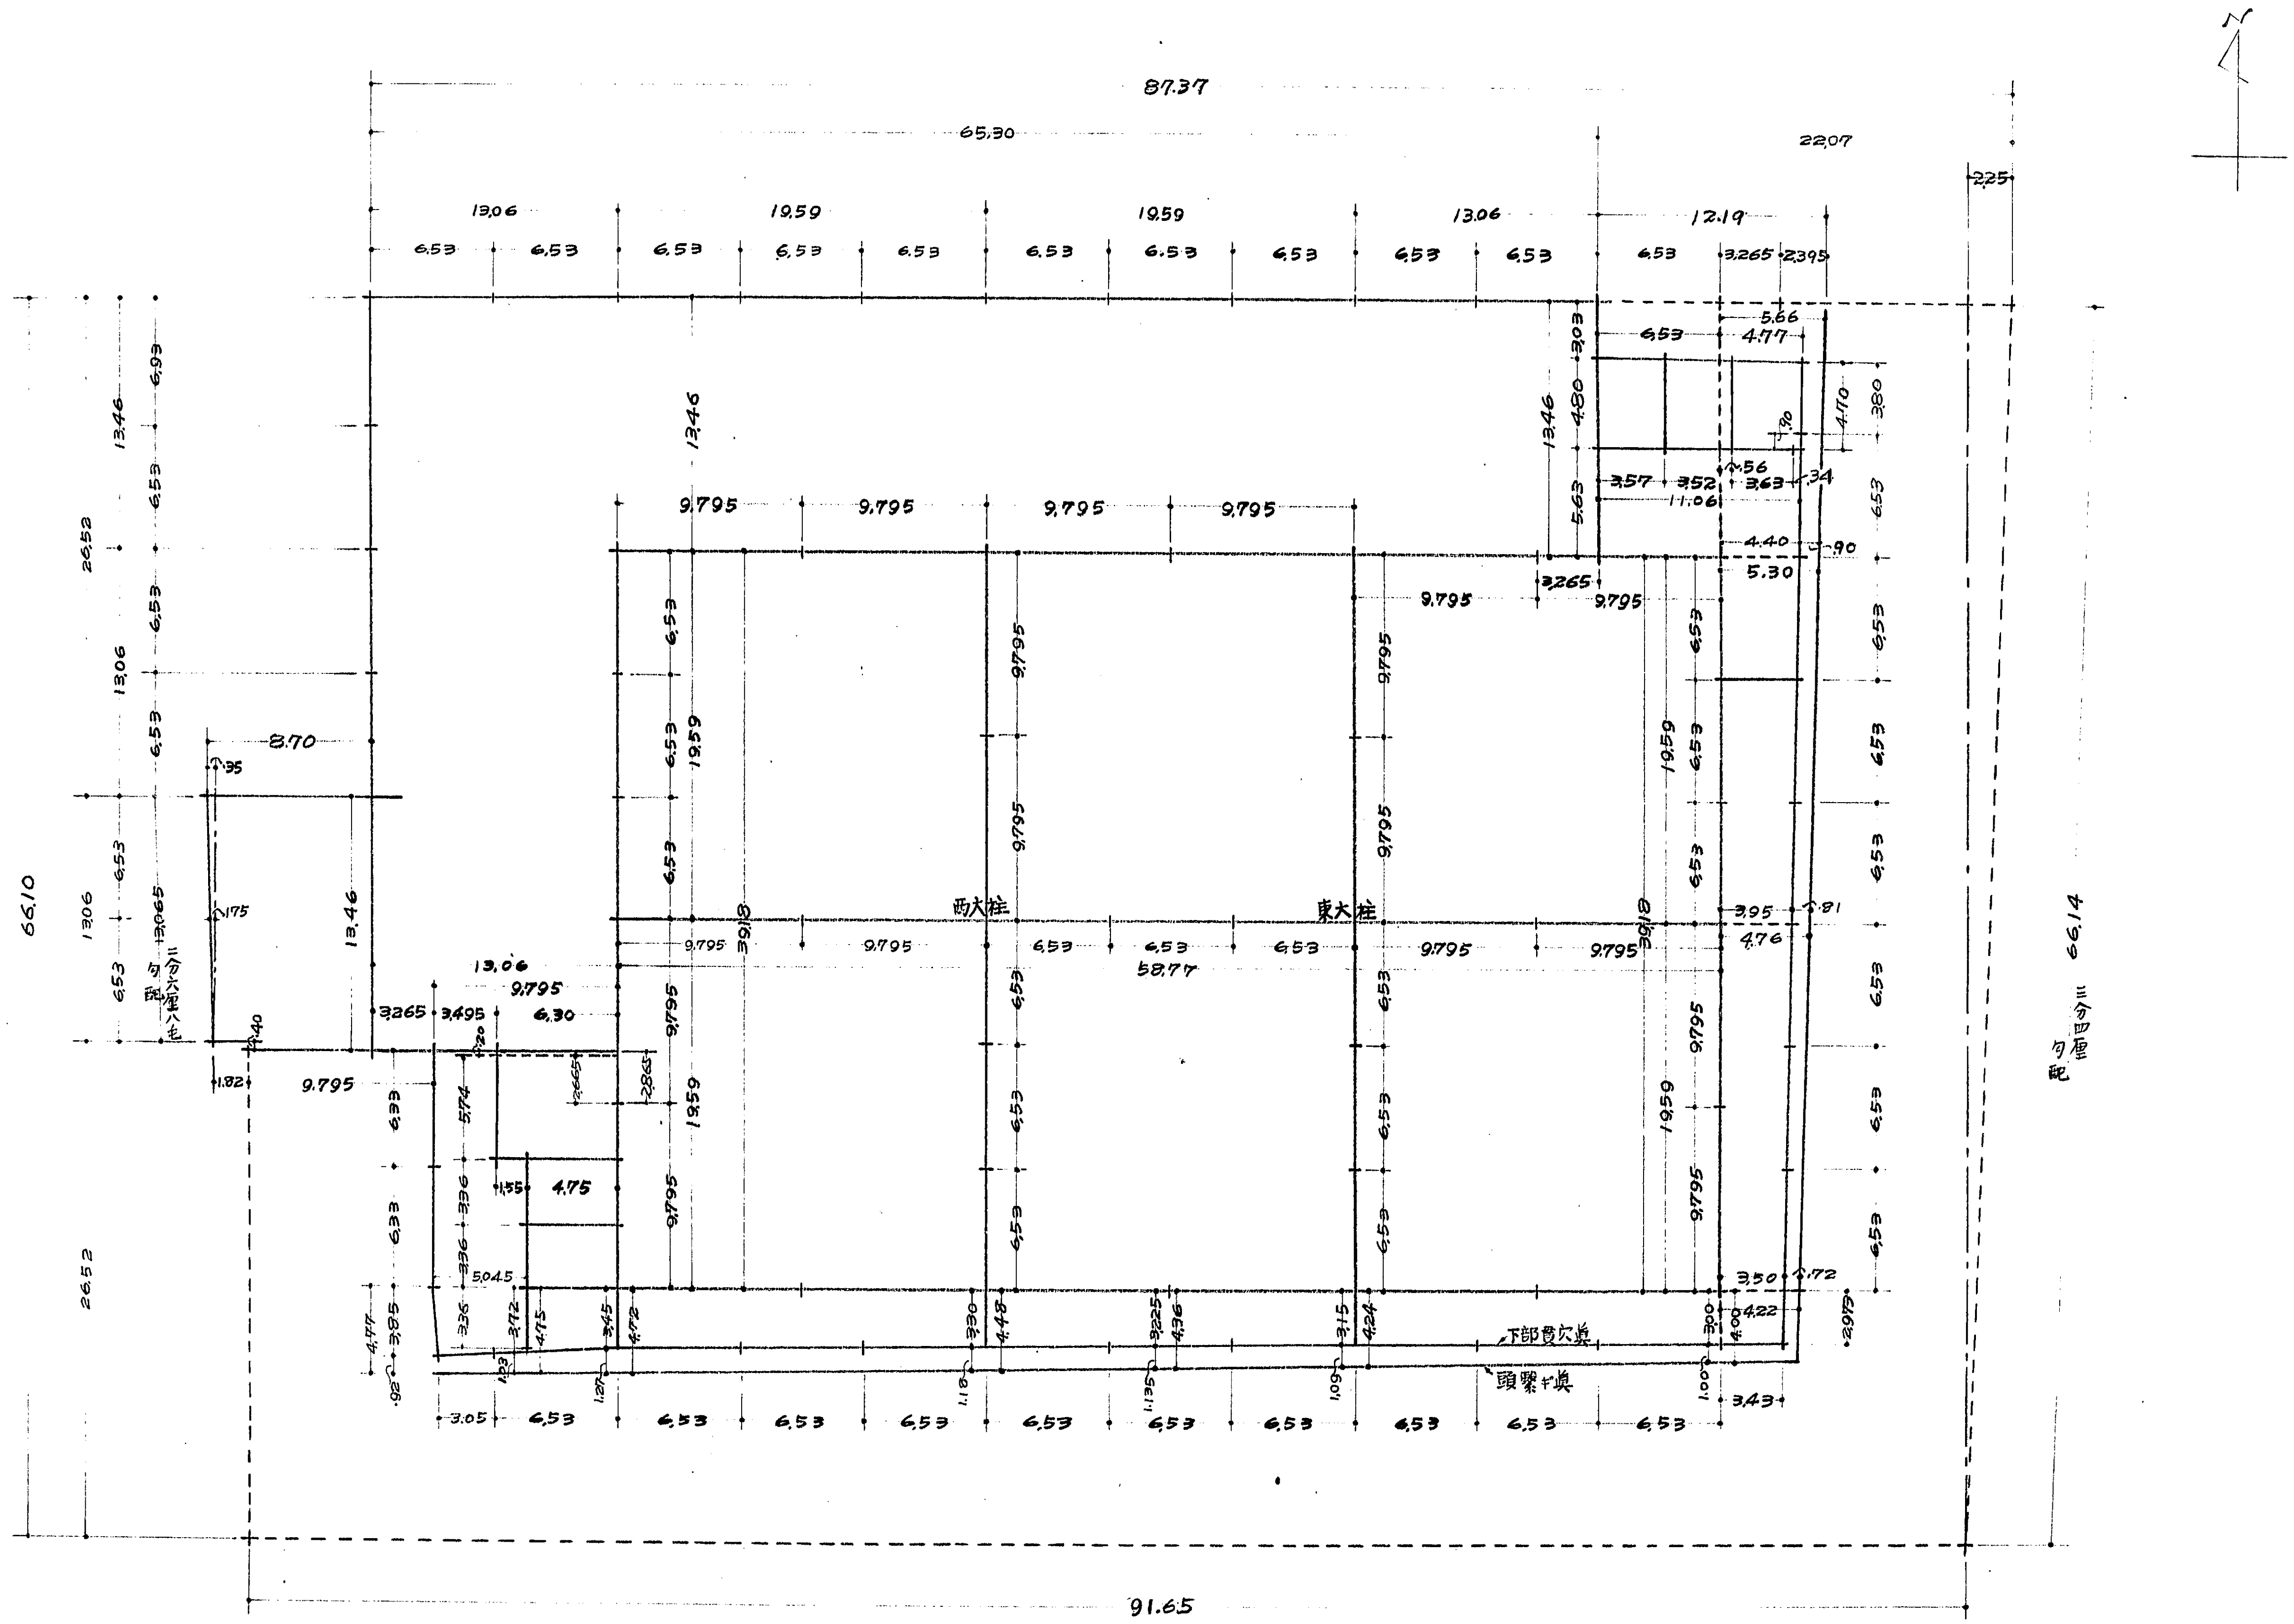

禁転載　姫路市立城郭研究室

NO1