(51)-344

大天守三階柱間決定寸法図

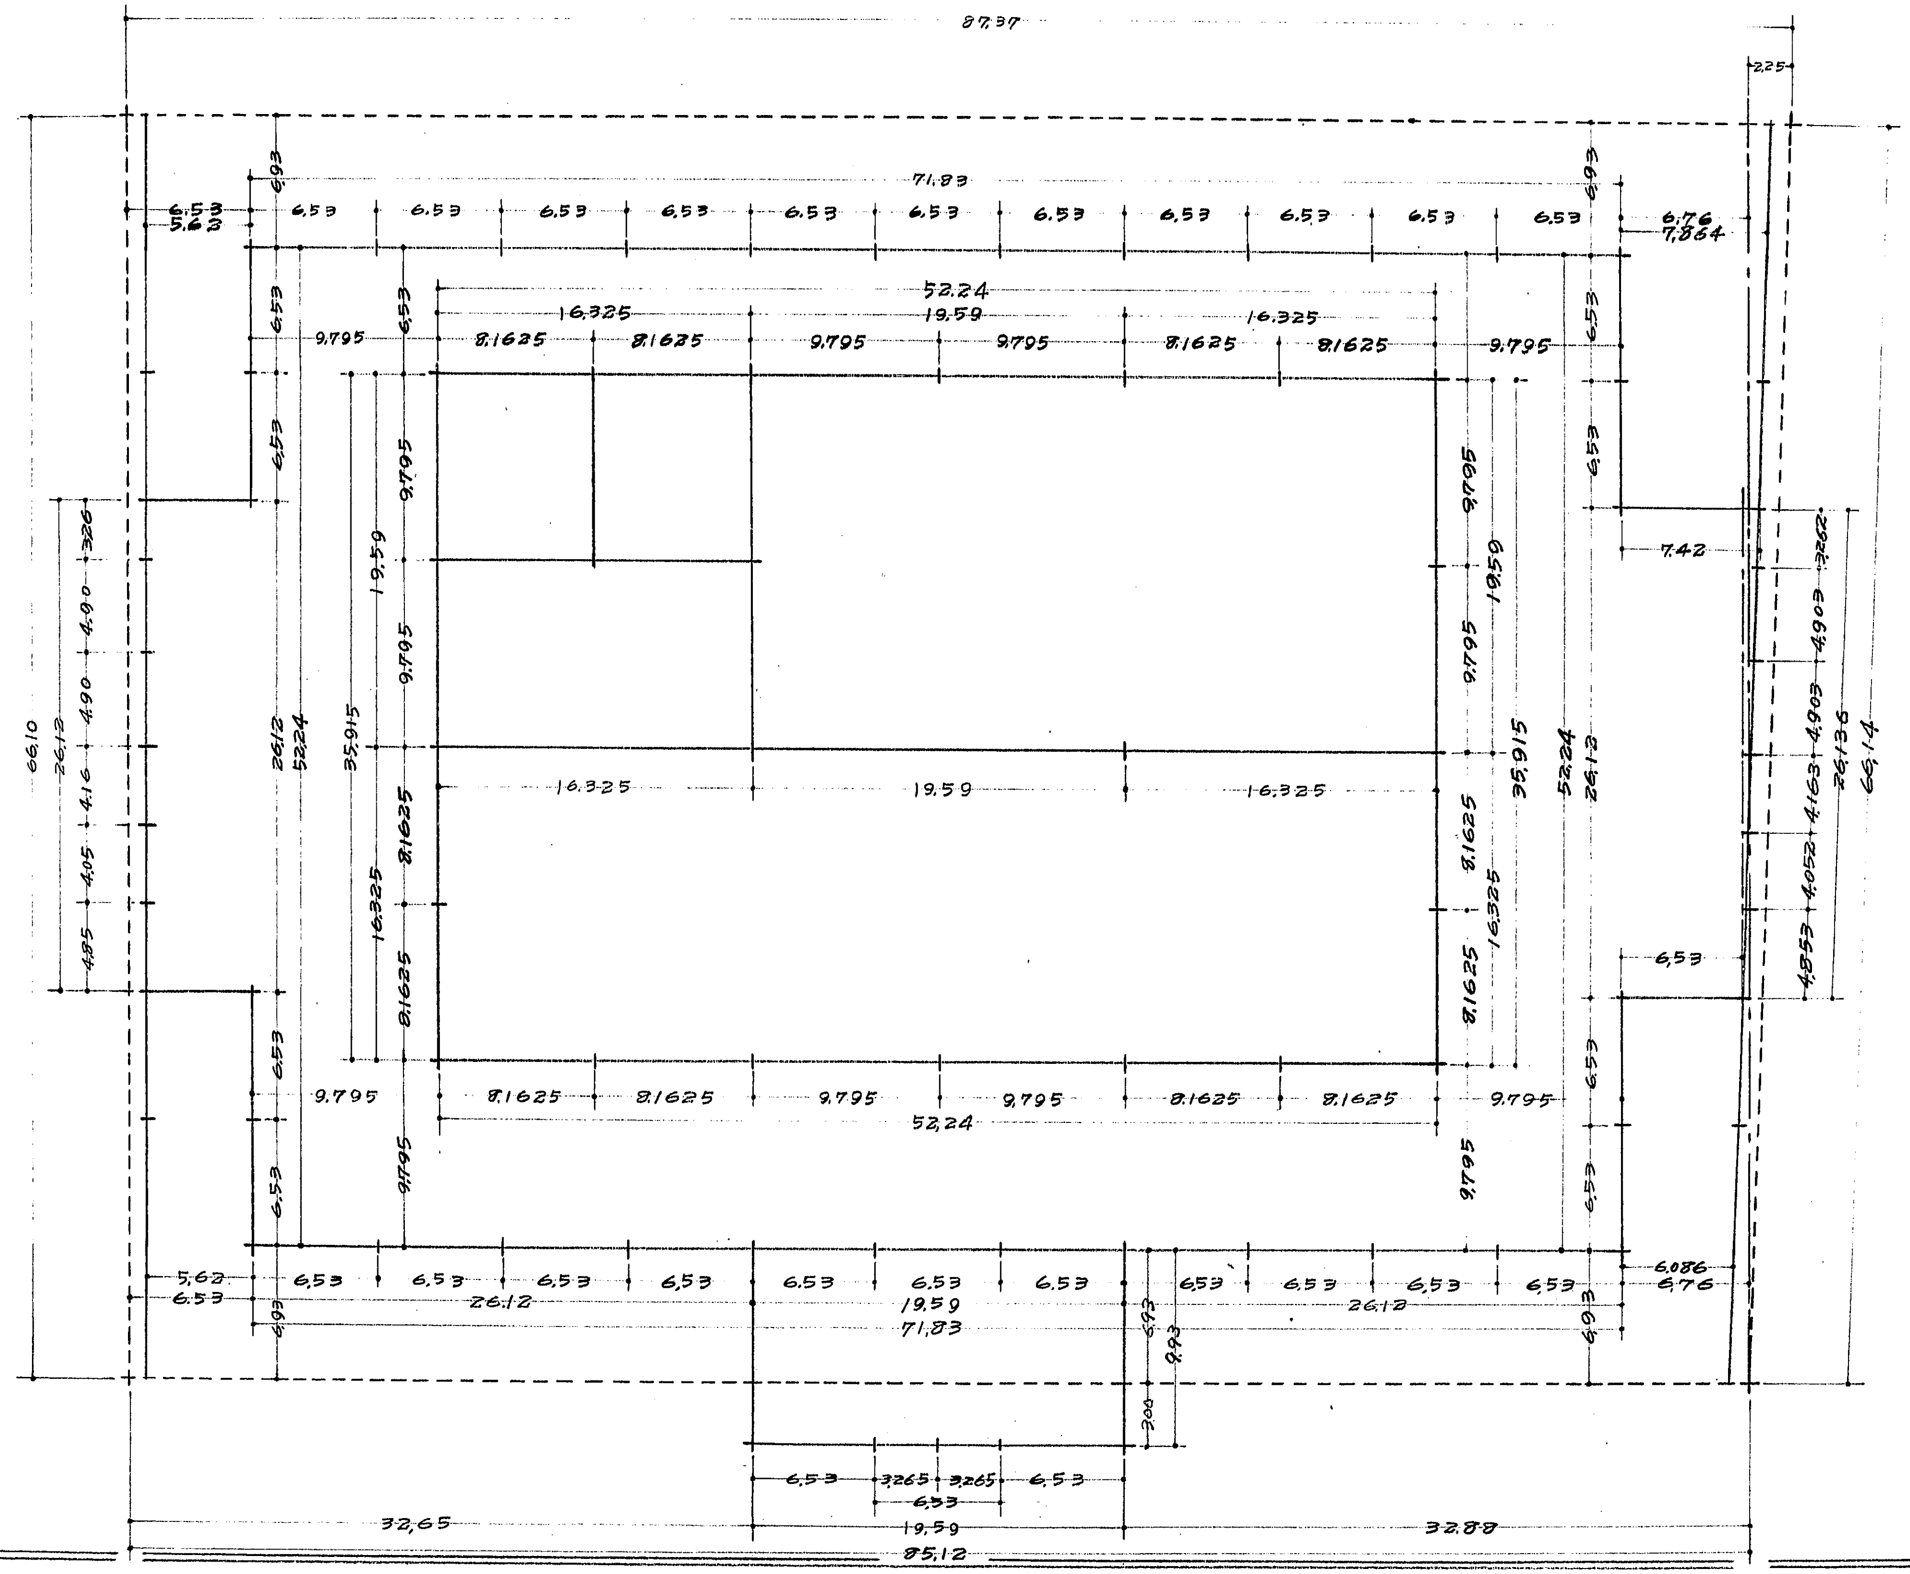

禁転載 姫路市立城郭研究室