

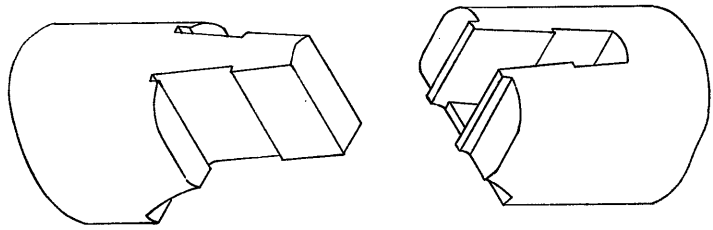
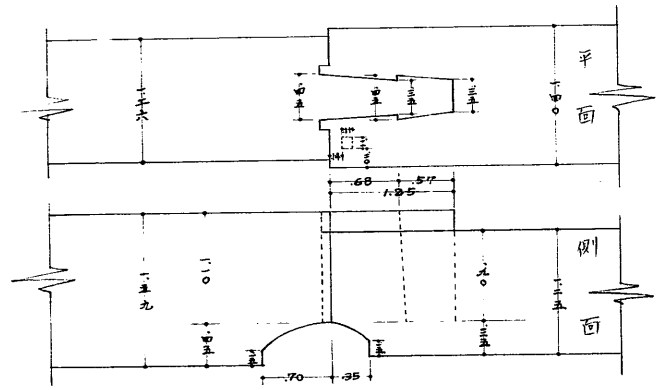


五階床梁継手詳細図



(敷梁中央及び継手等) 縮尺 1/10

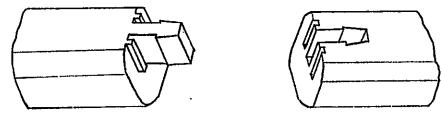


1床梁継手

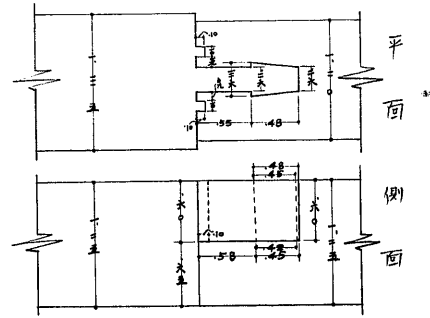


2床梁継手

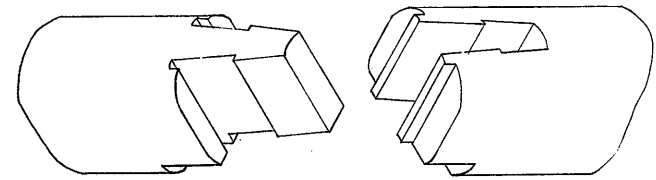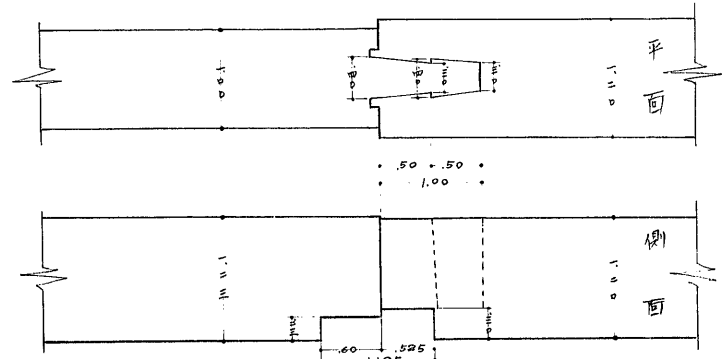



3床梁継手

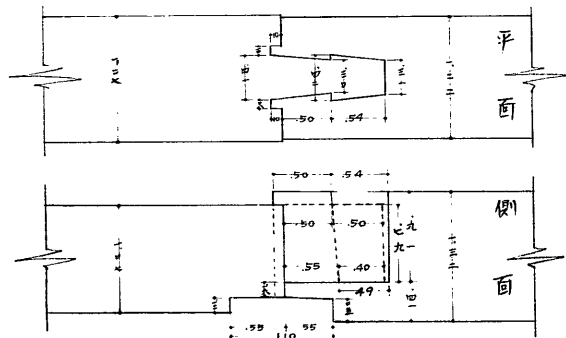

4床梁継手

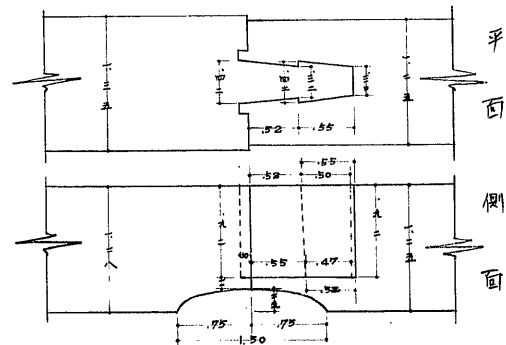

5床梁継手

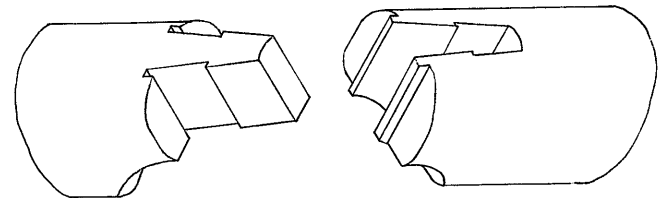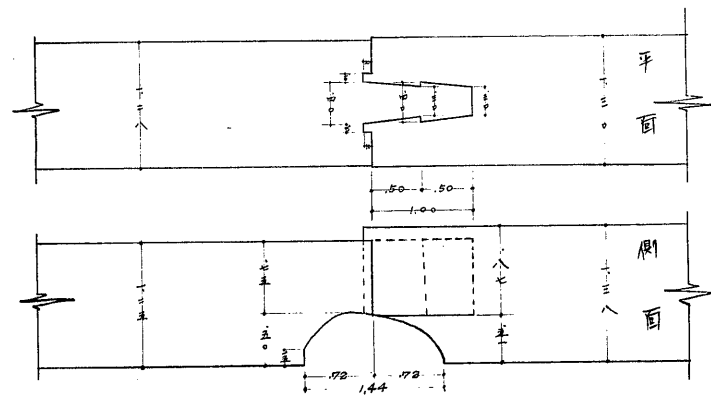

6床梁継手