
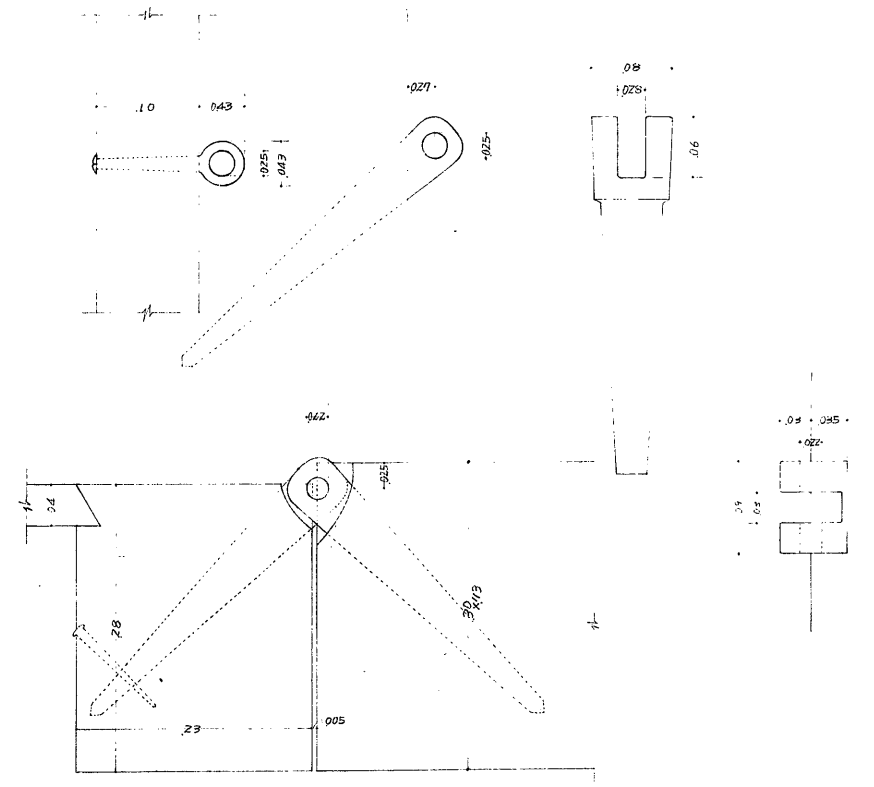
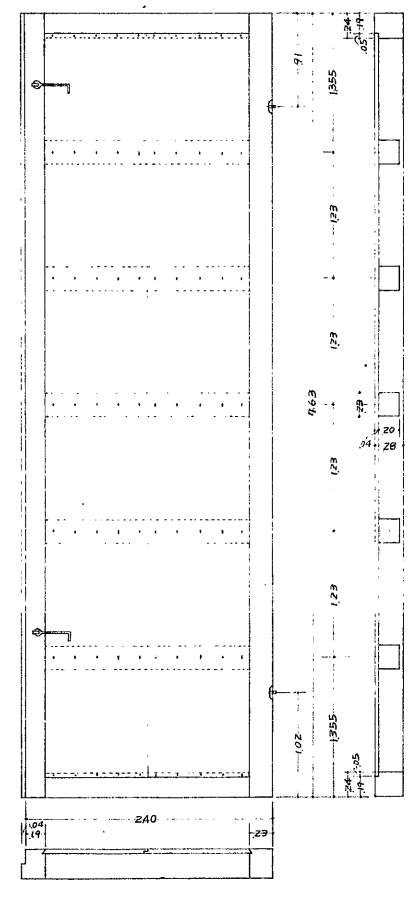
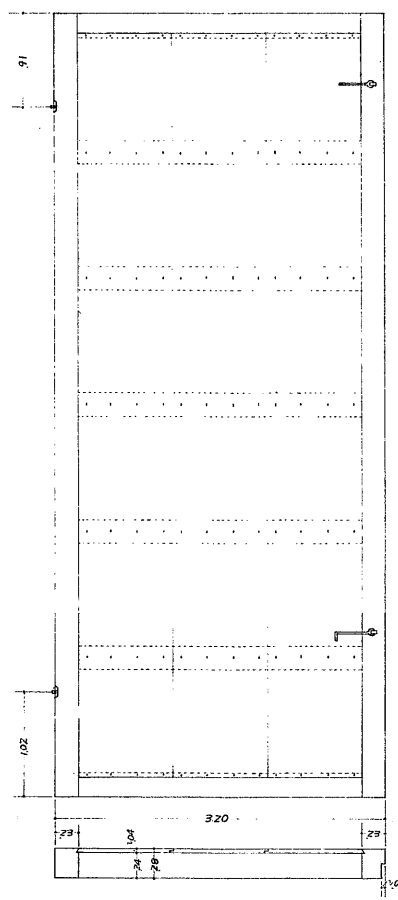
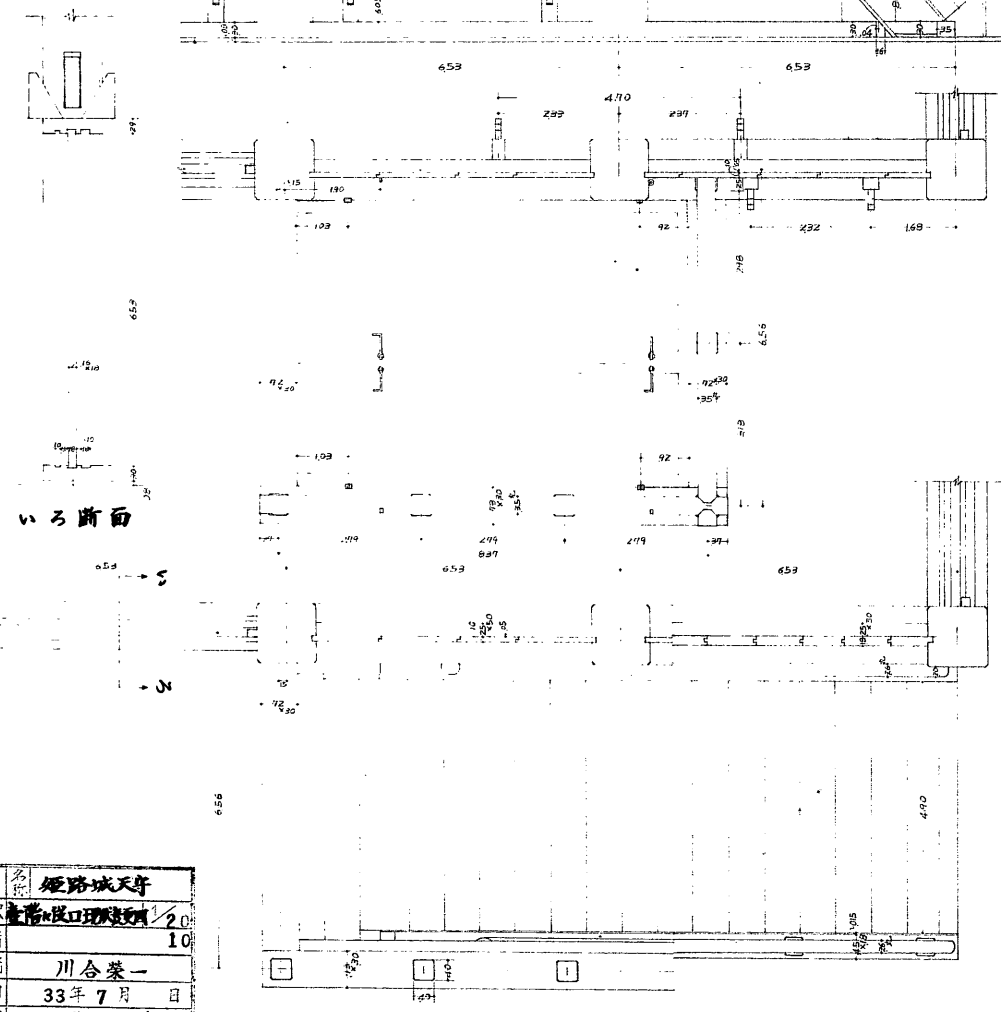
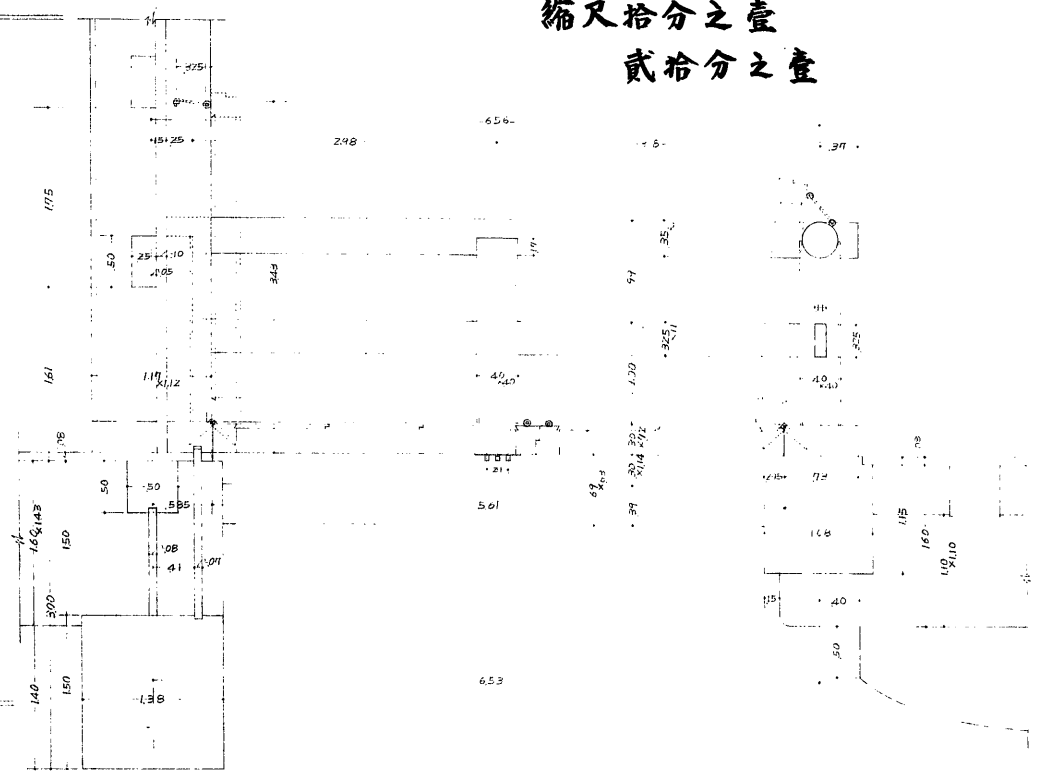


兵庫縣

姫路城天守壹階階段口現状変更圖

縮尺拾分之壹  
貳拾分之壹

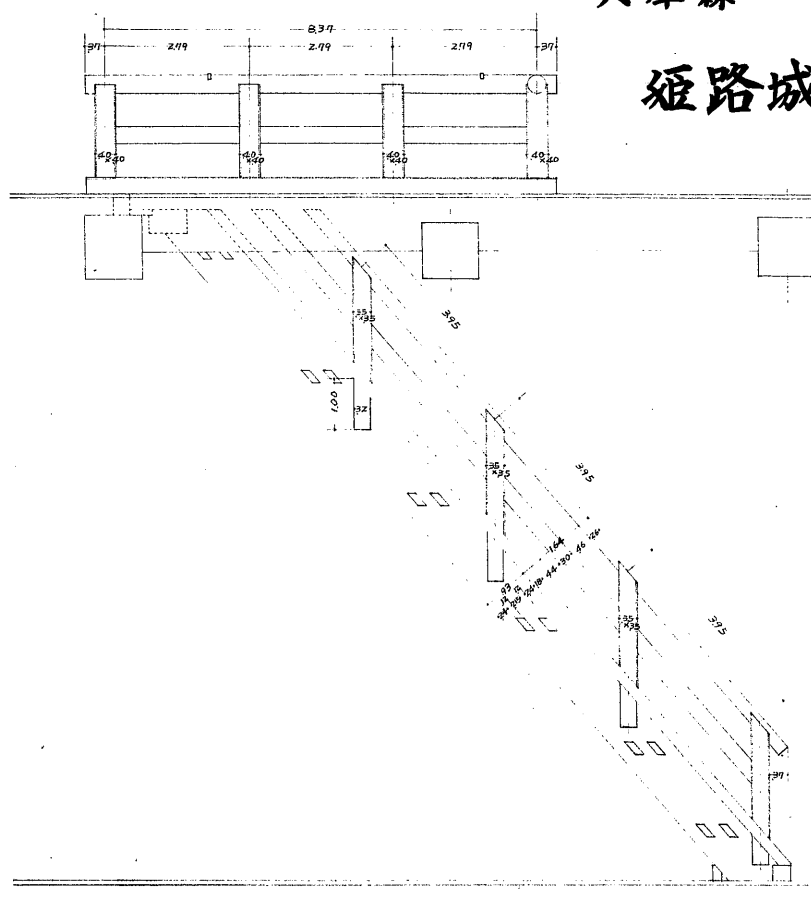

兵庫縣	姫路城天守
第一階階段口現状	縮尺 1/10
設計者	川合榮一
設計年月日	33年7月
設計番号	45