兵庫縣
姫路城天守貳階階段詳細圖

縮尺 拾分之壹
貳拾分之壹

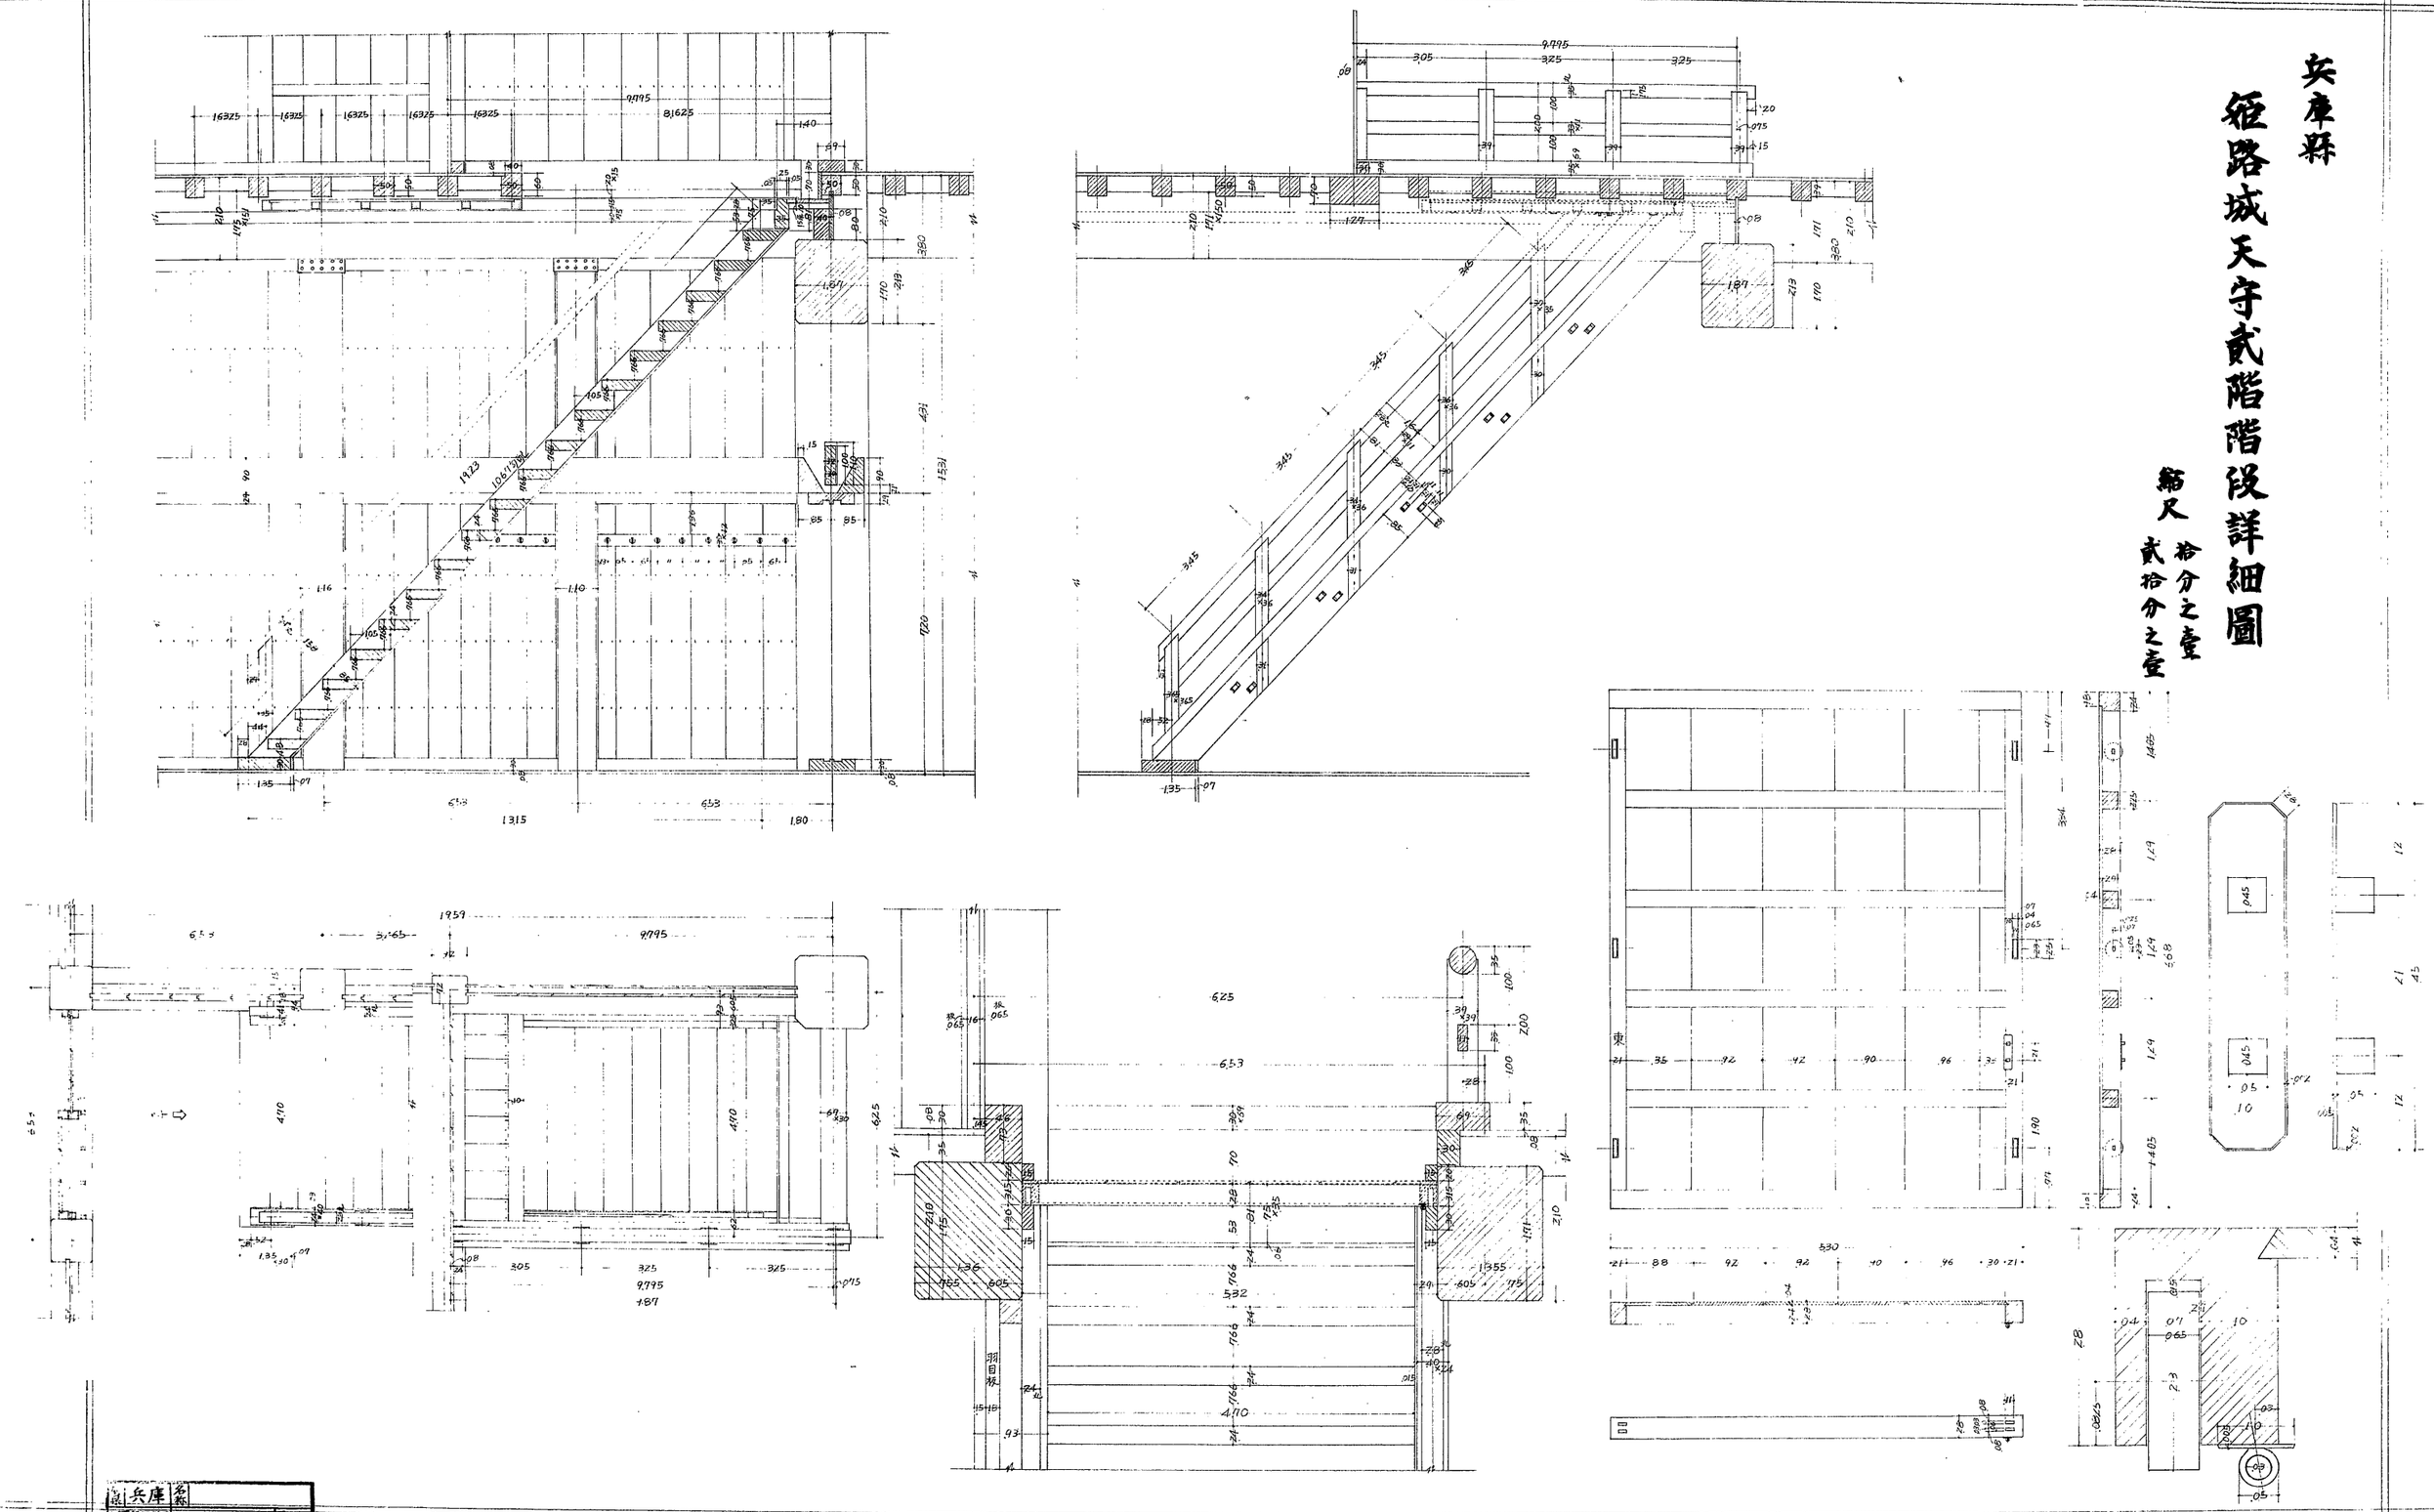

兵庫	名称
図面種類・縮尺	1/
監督者	
実測者・製図者	川合豊一
調製年月日	33年8月 日
番号	枚の内第46号

禁転載 姫路市立城郭研究室