


兵庫縣

姫路城大天守四階方窓現狀変更圖

縮尺五拾分之二

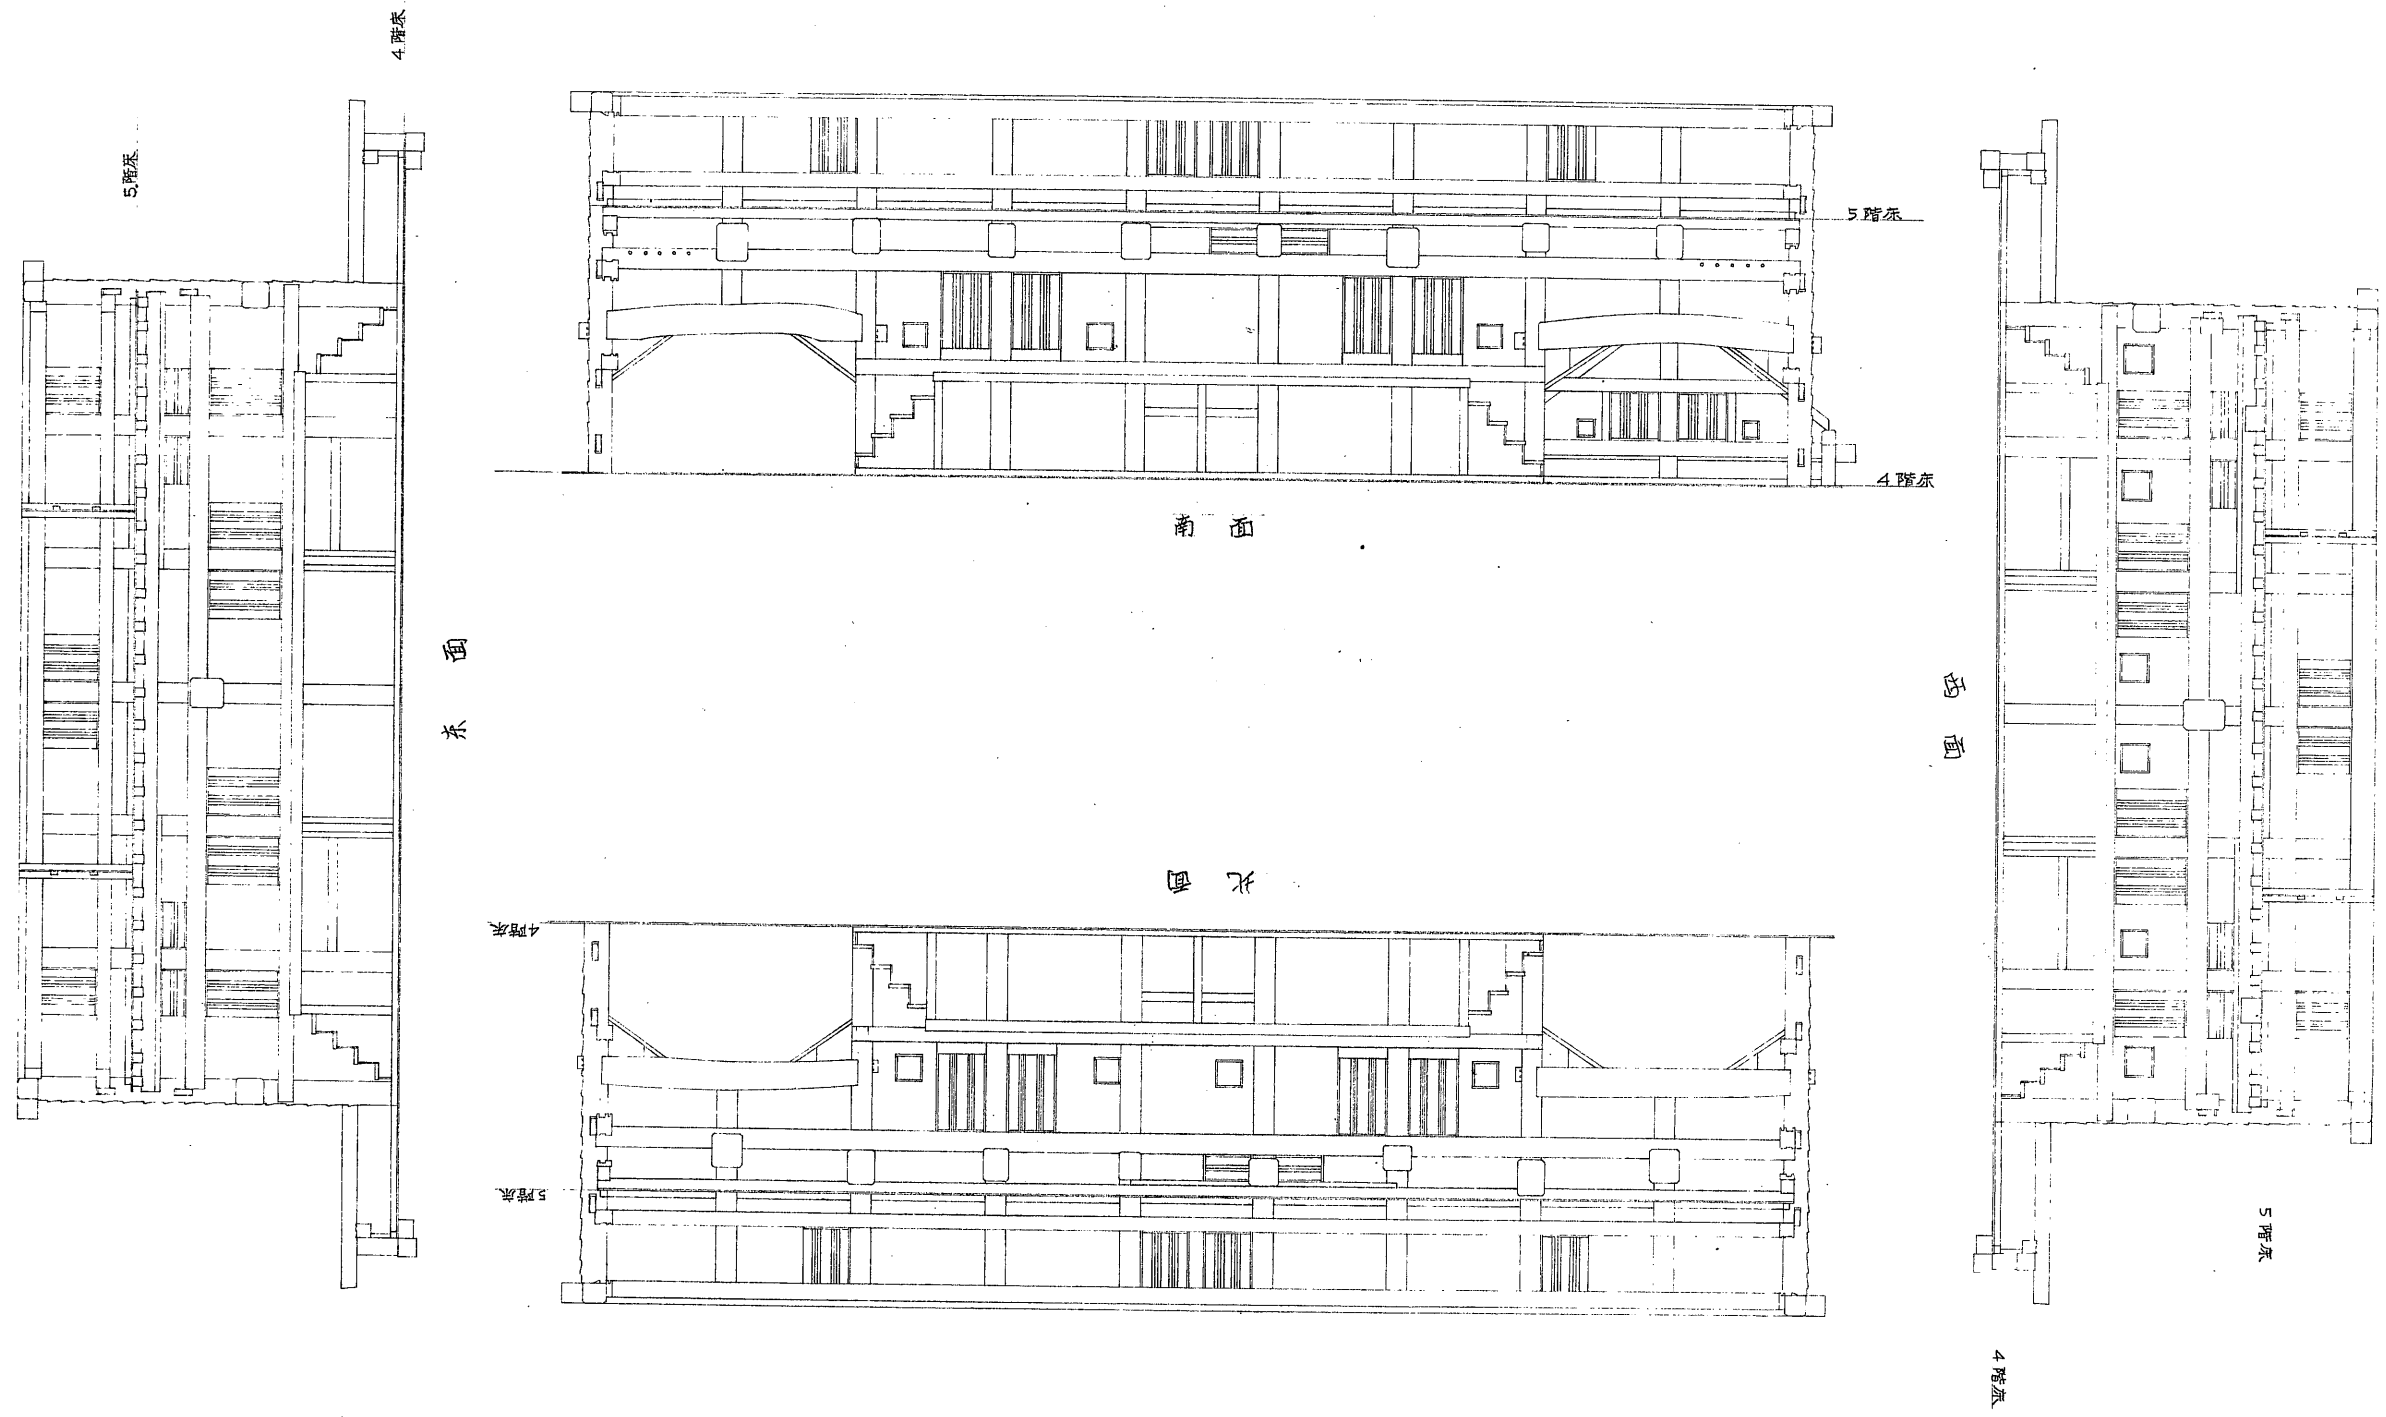

所屬	兵庫縣	名稱	姫路城大天守
図面種類	四階方窓現狀変更圖	縮尺	1/50
監督者		実測者	
測量年月日	年 月 日		
番	号	枚の内第	42号