兵庫縣

姫路城天守地階台所舌入口及び流し詳細圖

縮尺 拾分之壹、貳拾分之壹

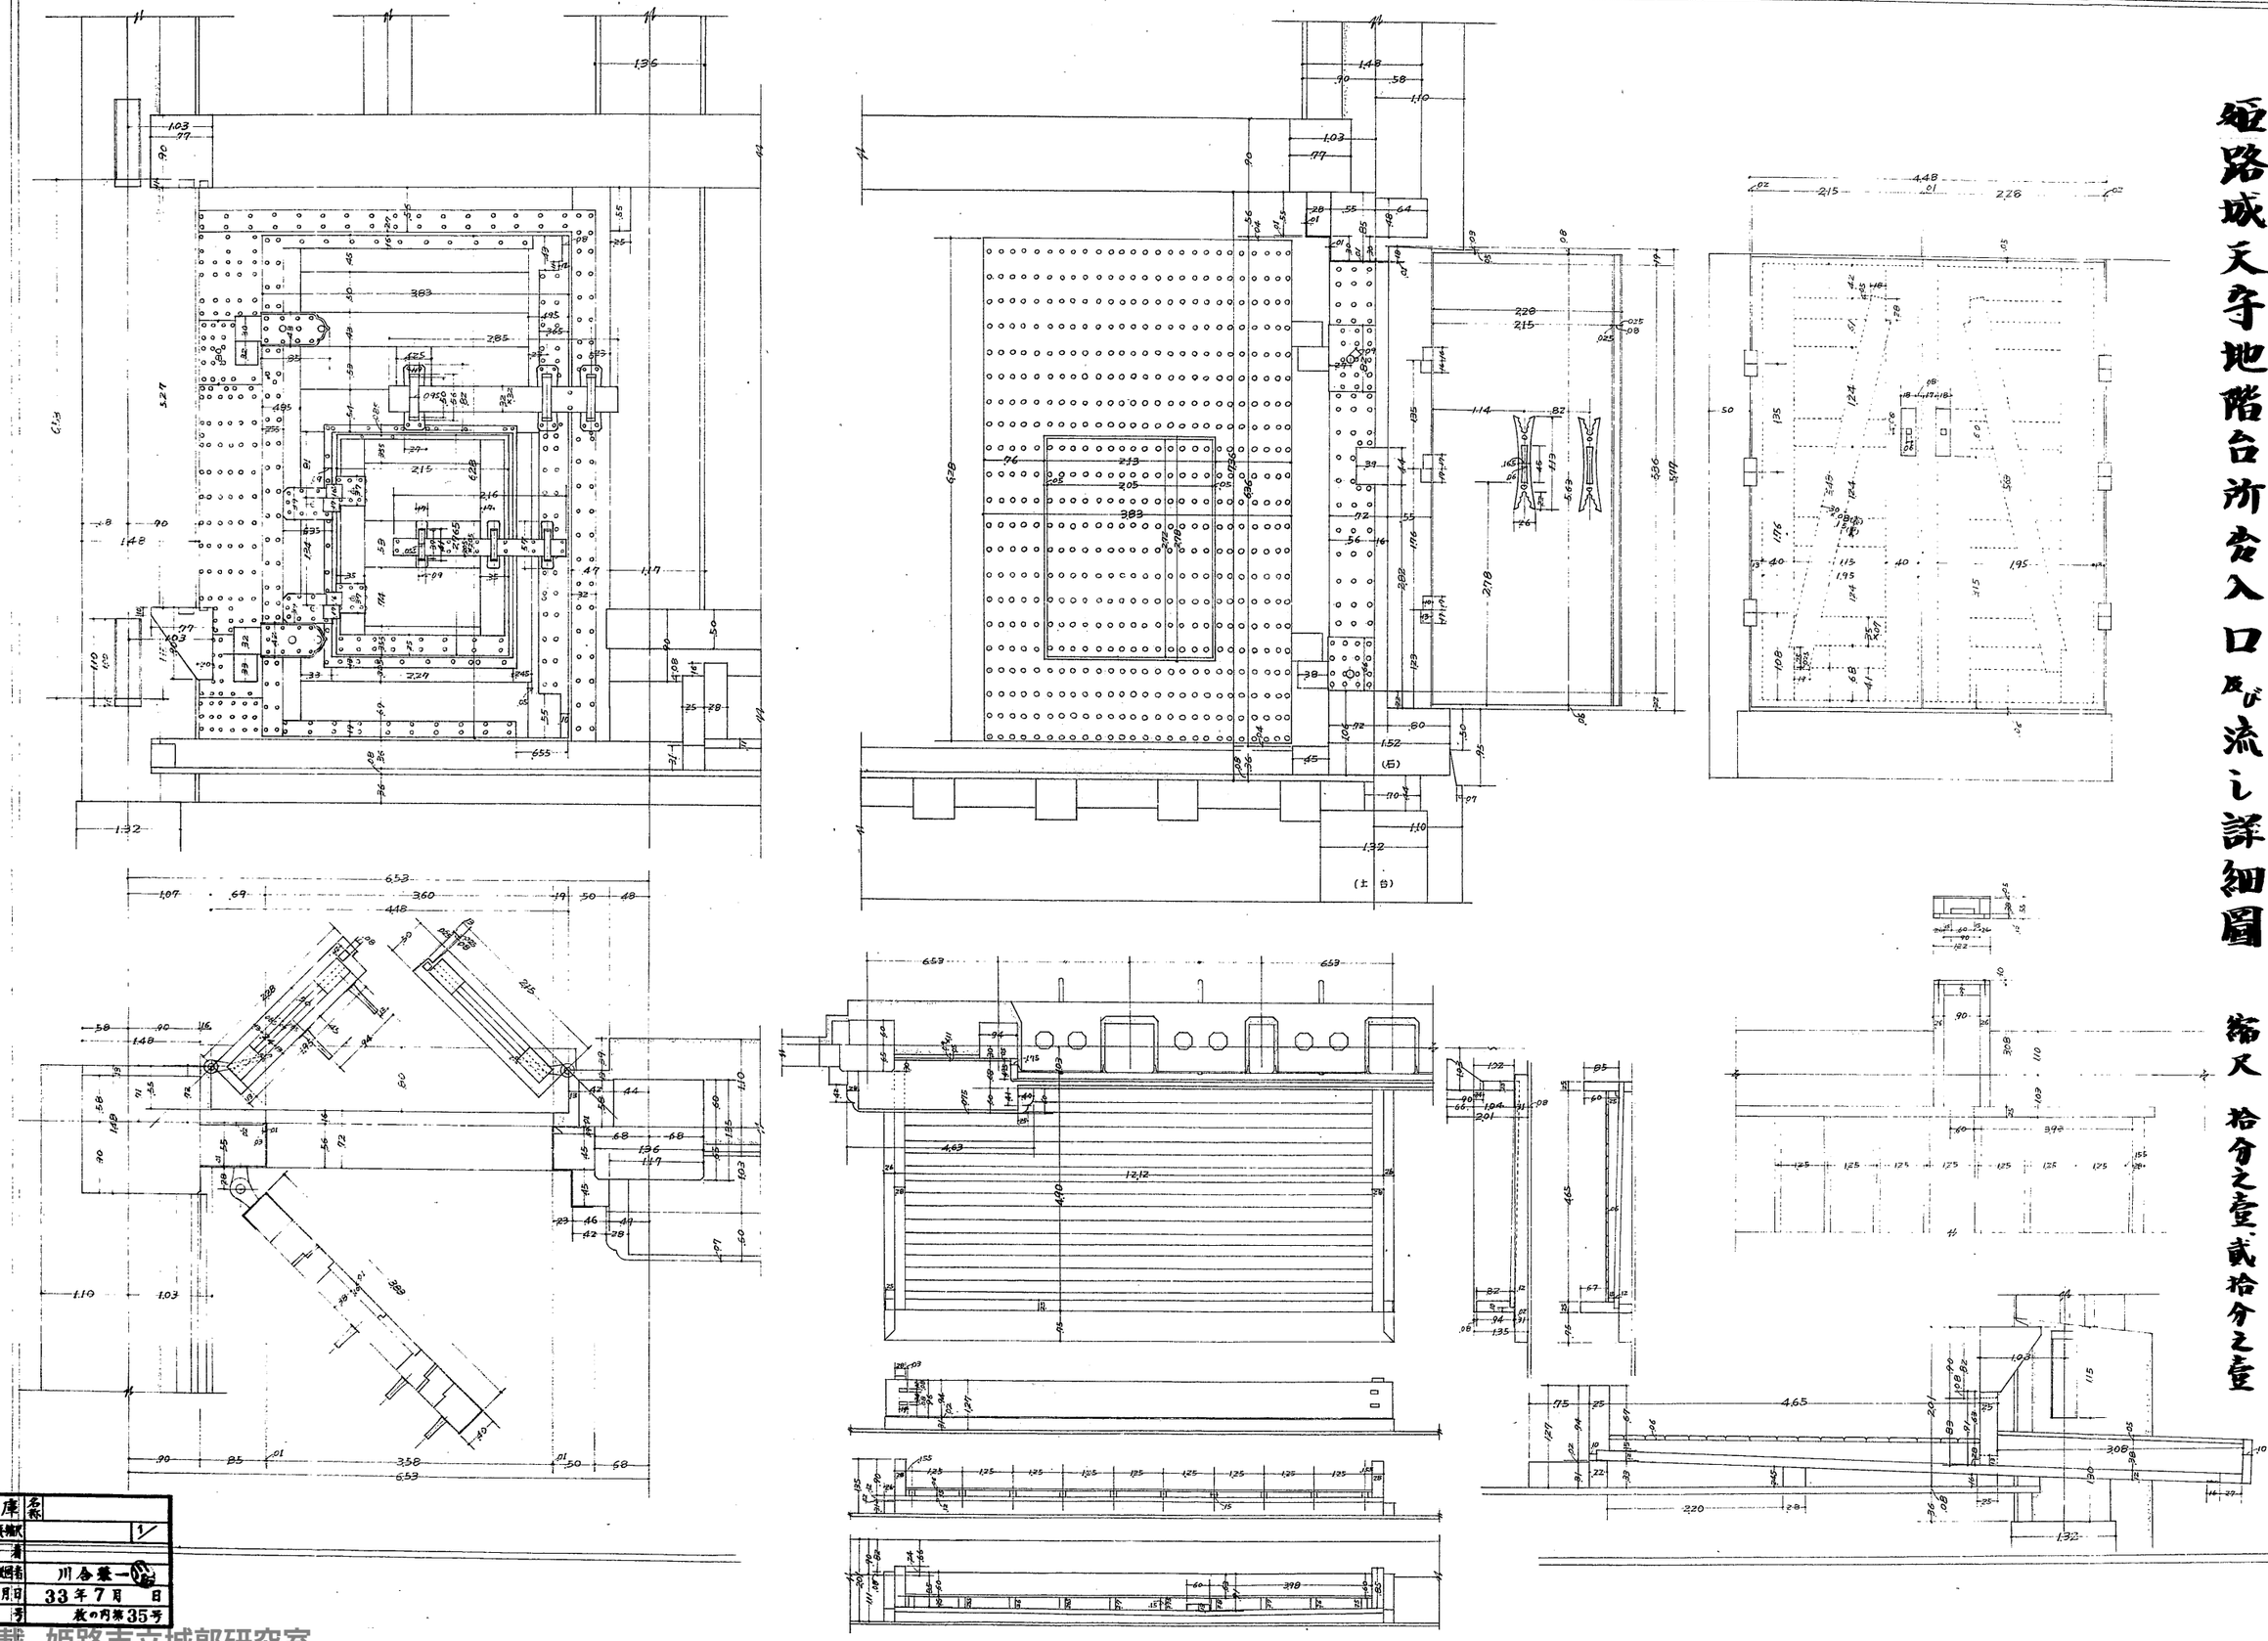

所製 兵庫	名称
図面種類 縮尺	1/
監督者	
実測者製図者	川合兼一
調製年月日	33年7月 日
番号	枚の内第35号

禁転載 姫路市立城郭研究室