
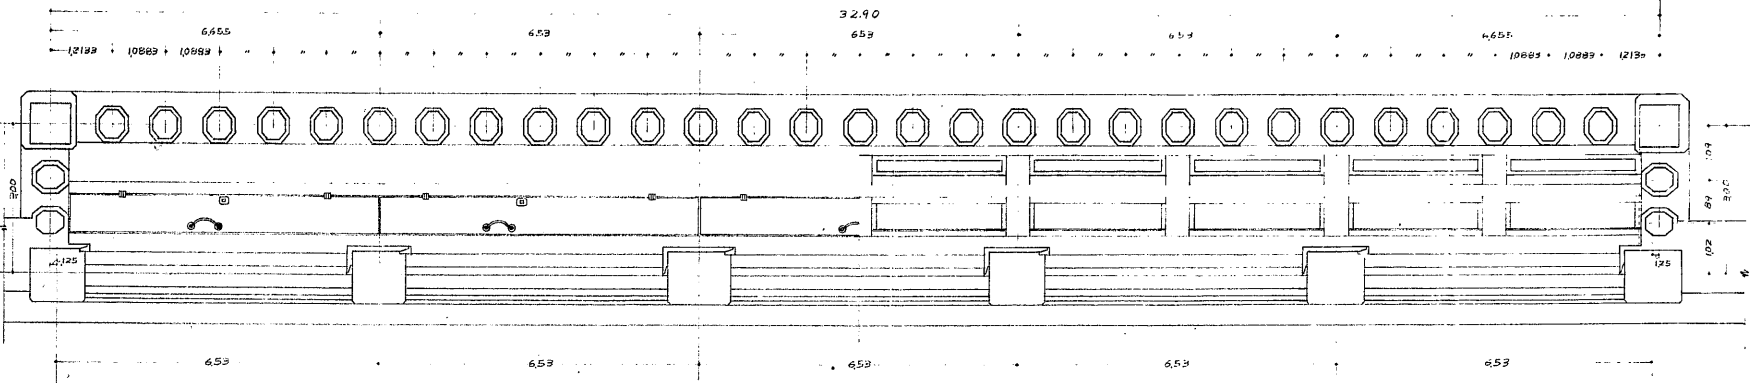
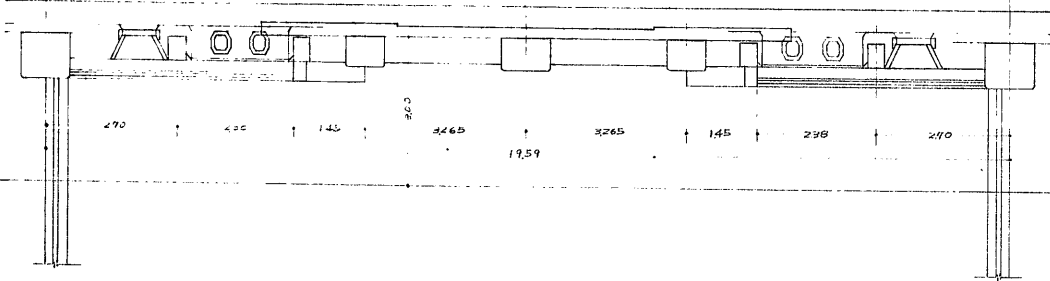
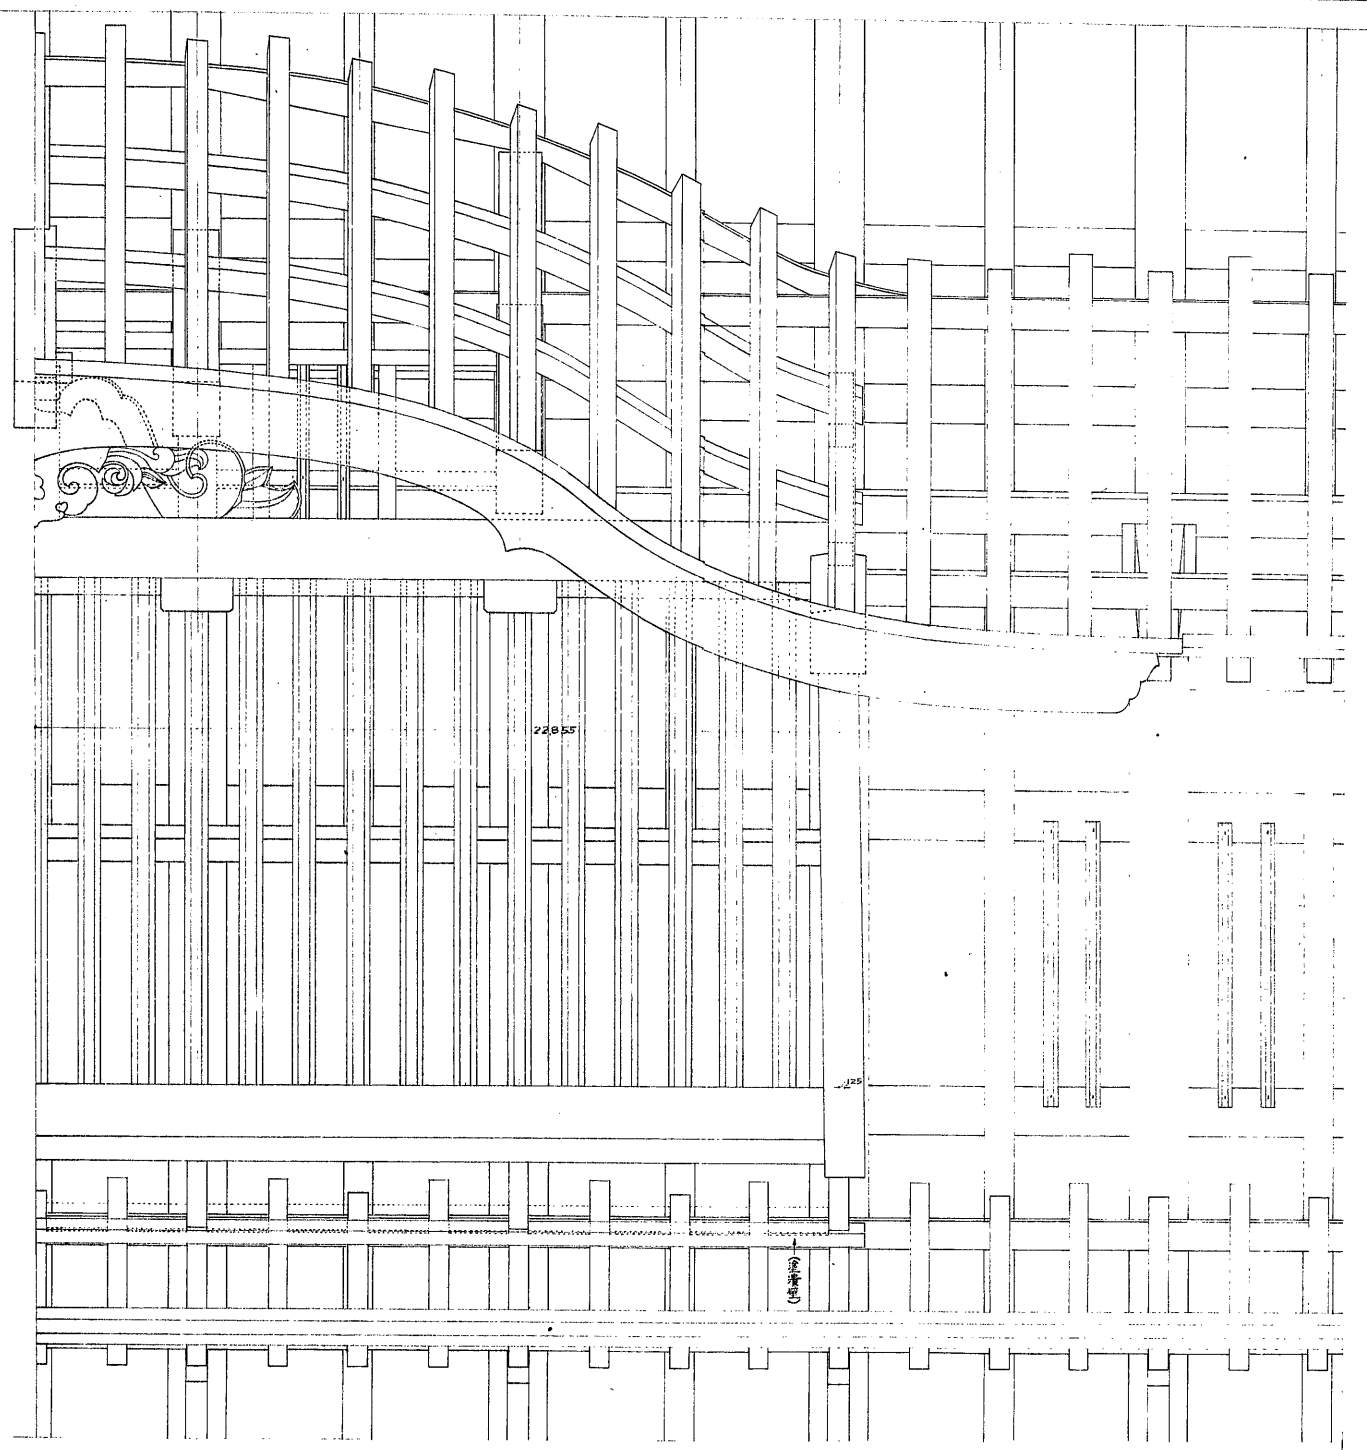


兵庫縣

姫路城天守武階南面格子石落し初重軒裏板現狀変更圖

縮尺貳拾分之壹

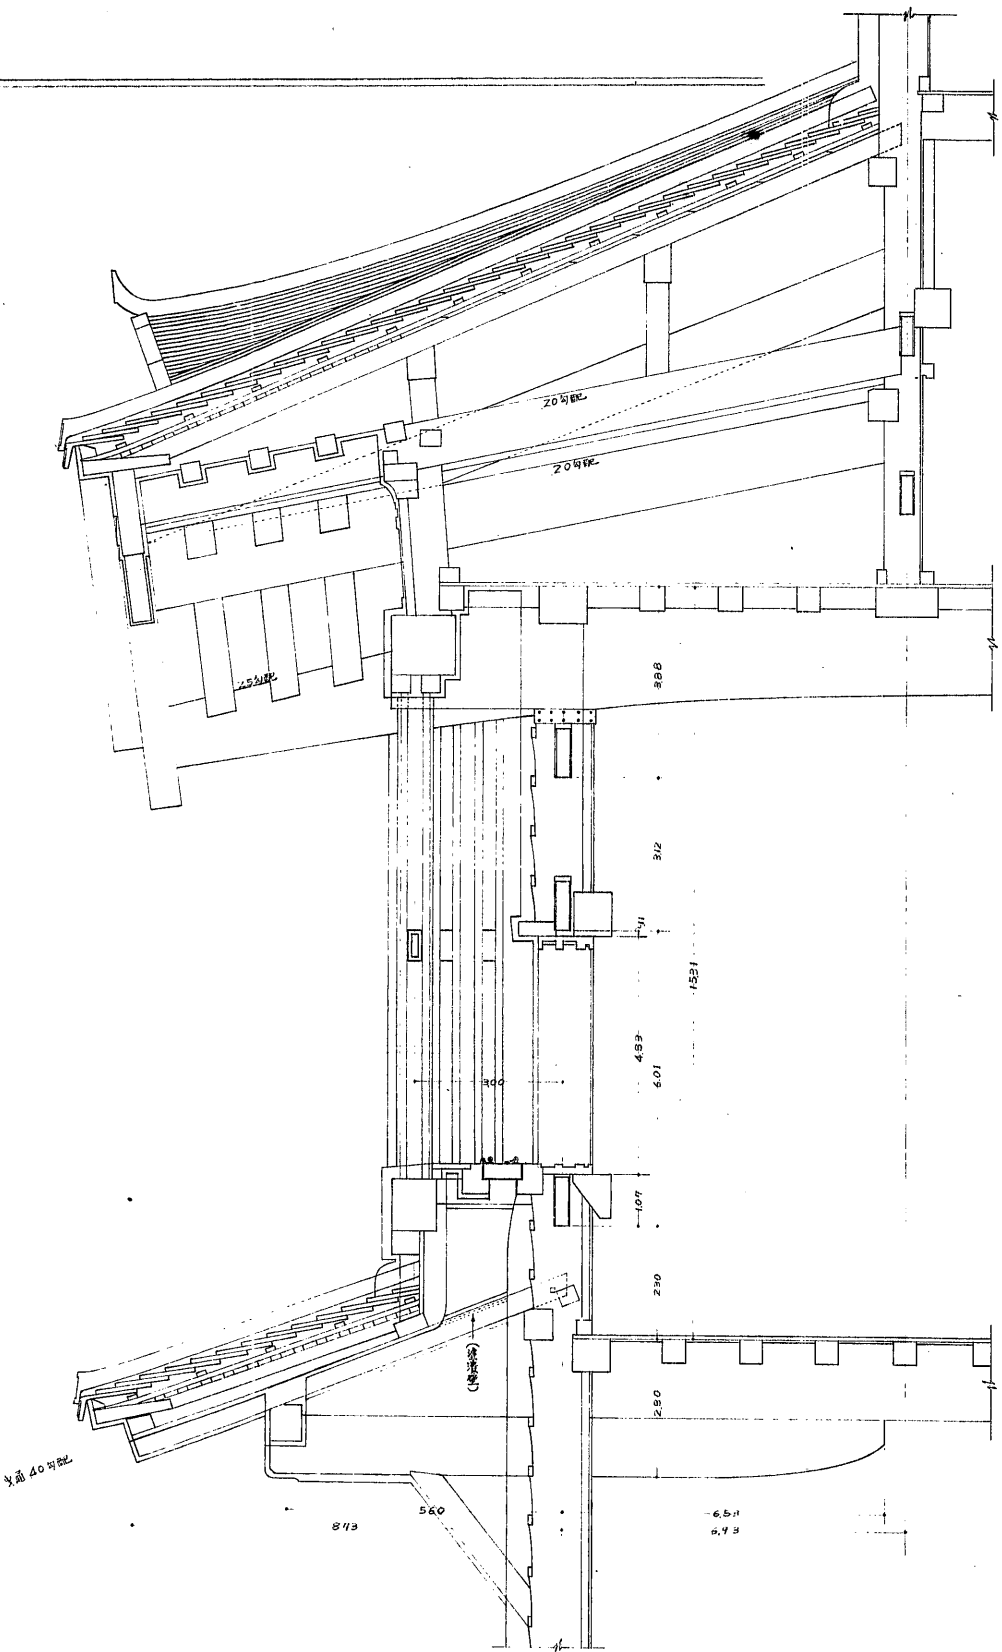

兵庫 姫路城天守
 川合榮一
 39年9月 日
 32