


兵庫縣

姫路城天守臺階南面中央南北断面圖

縮尺 拾分之壹

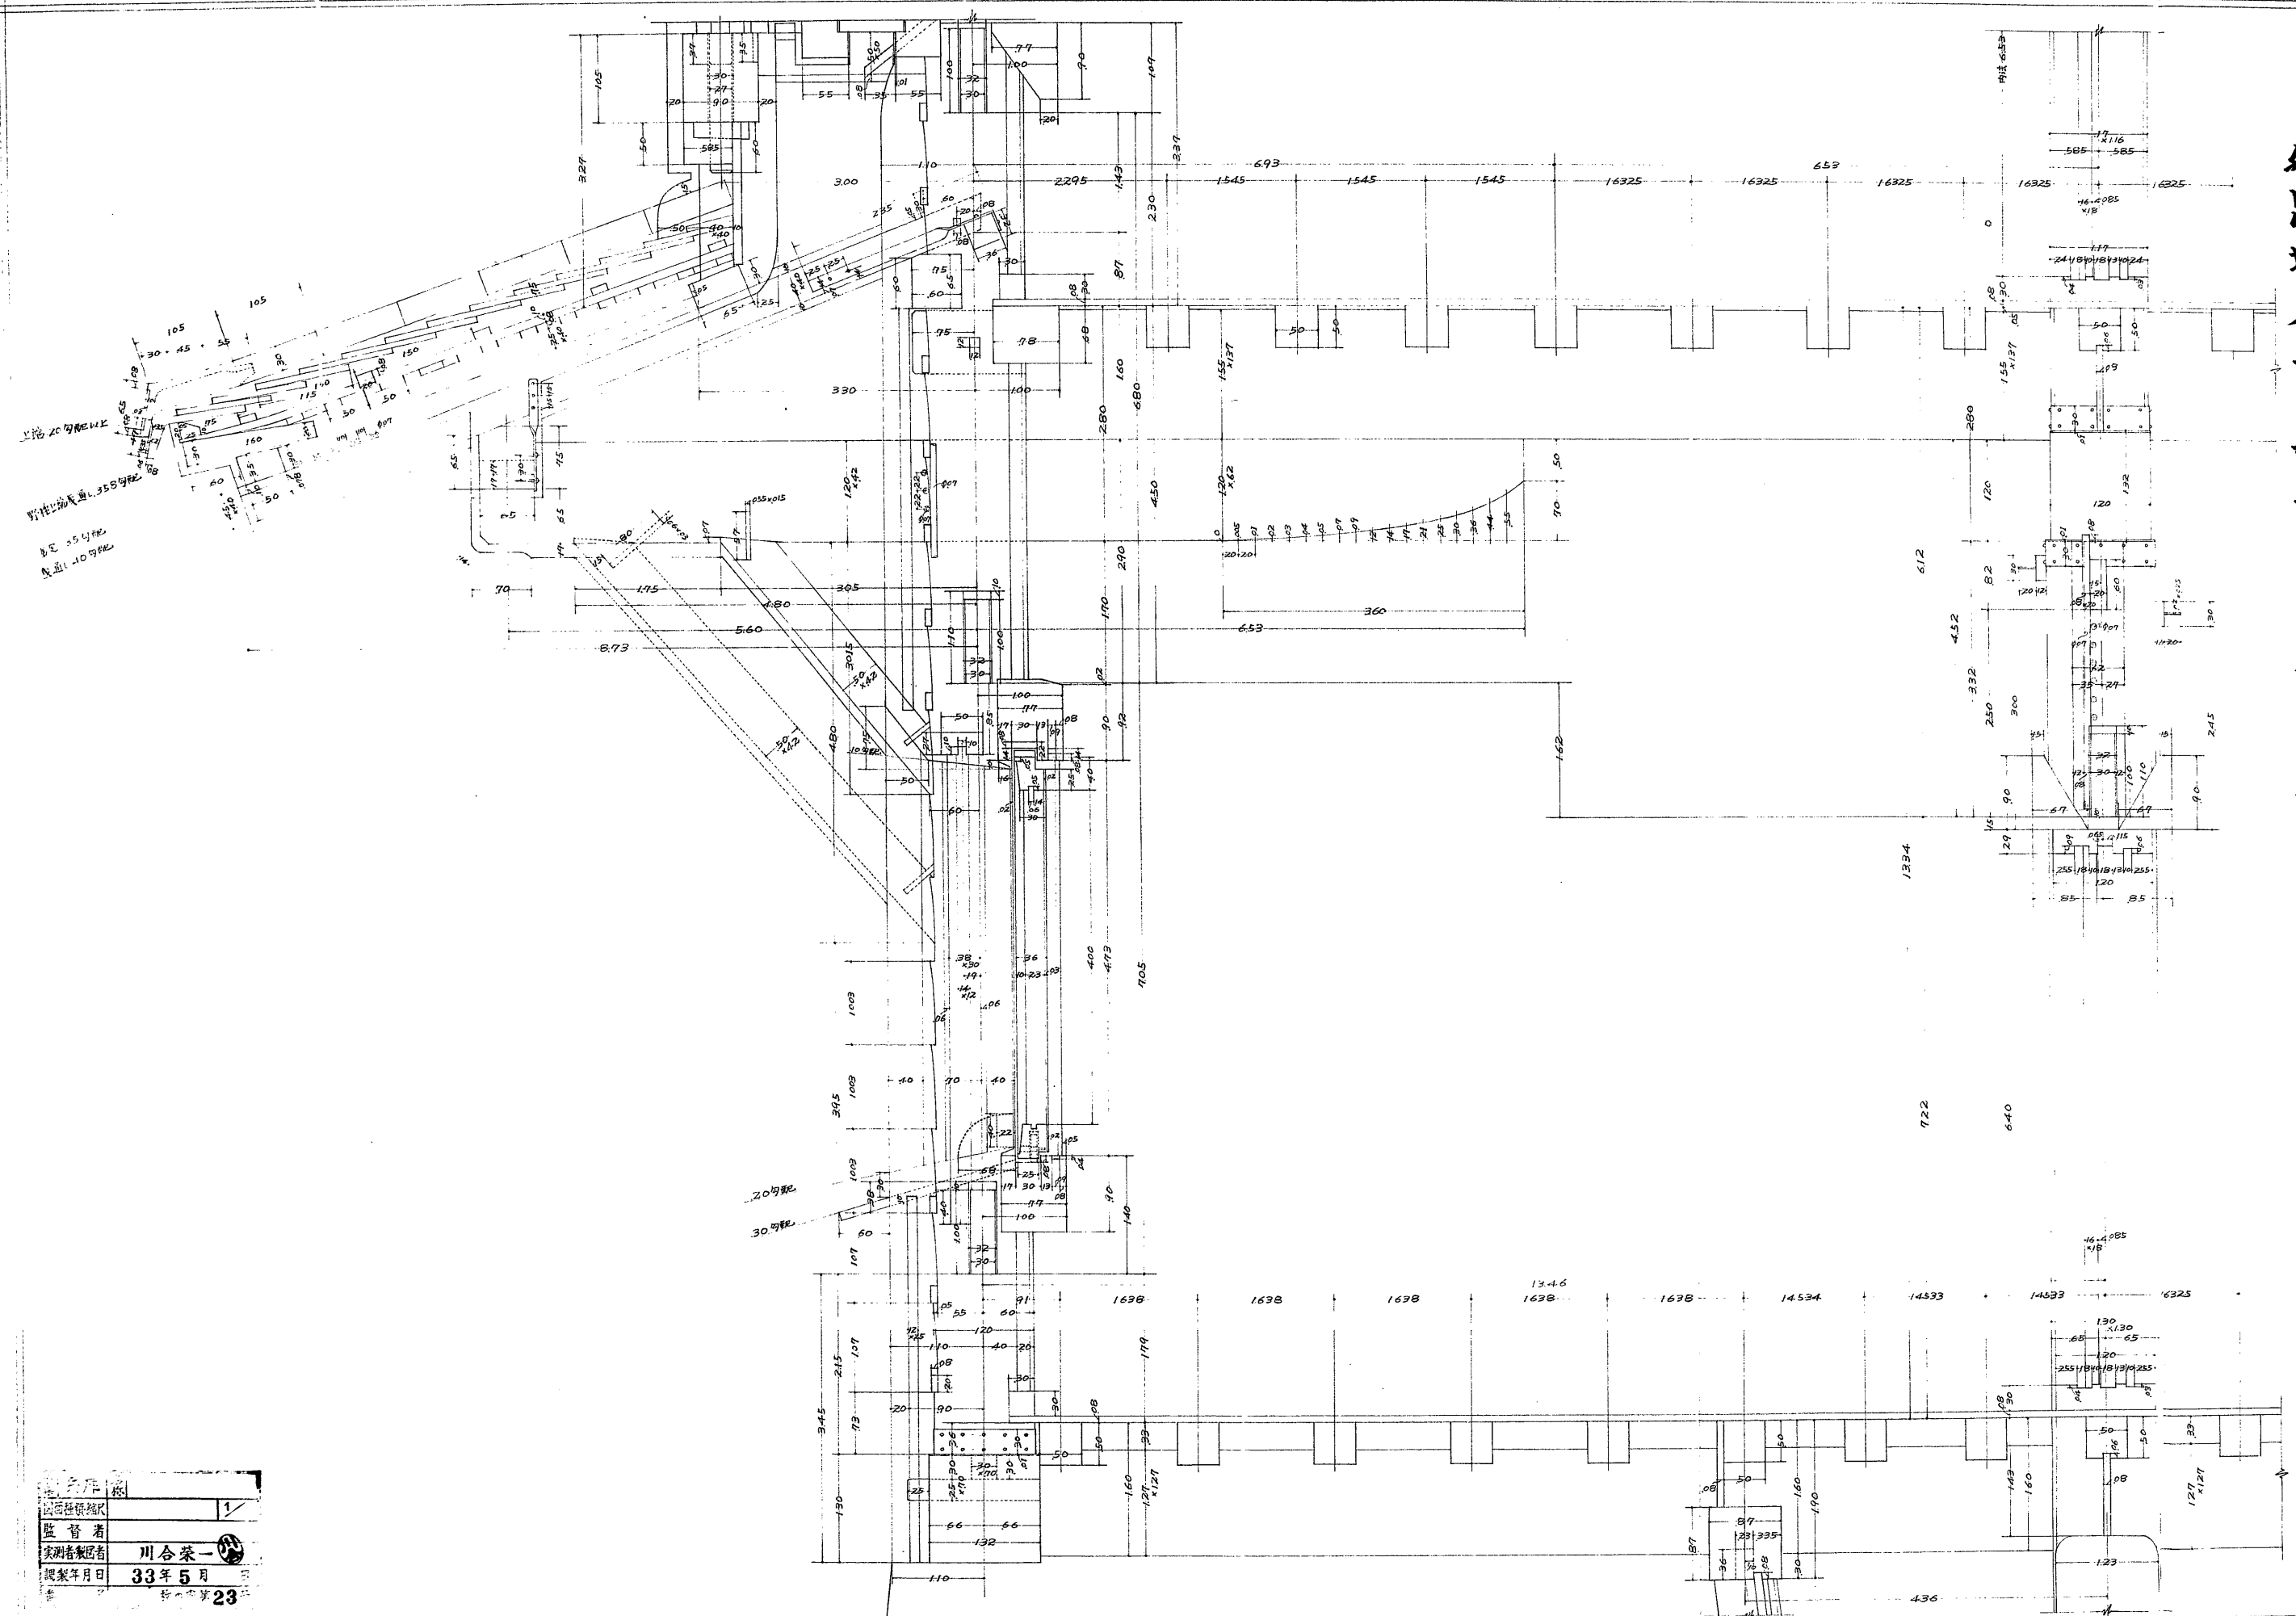

監督者 川合 栄一  
 製図者 藤原 健一  
 調査年月日 33年 5月  
 図面番号 23