(22)-40a

兵庫縣

姫路城天守地階西面中央東西断面圖

縮尺 拾分之壹

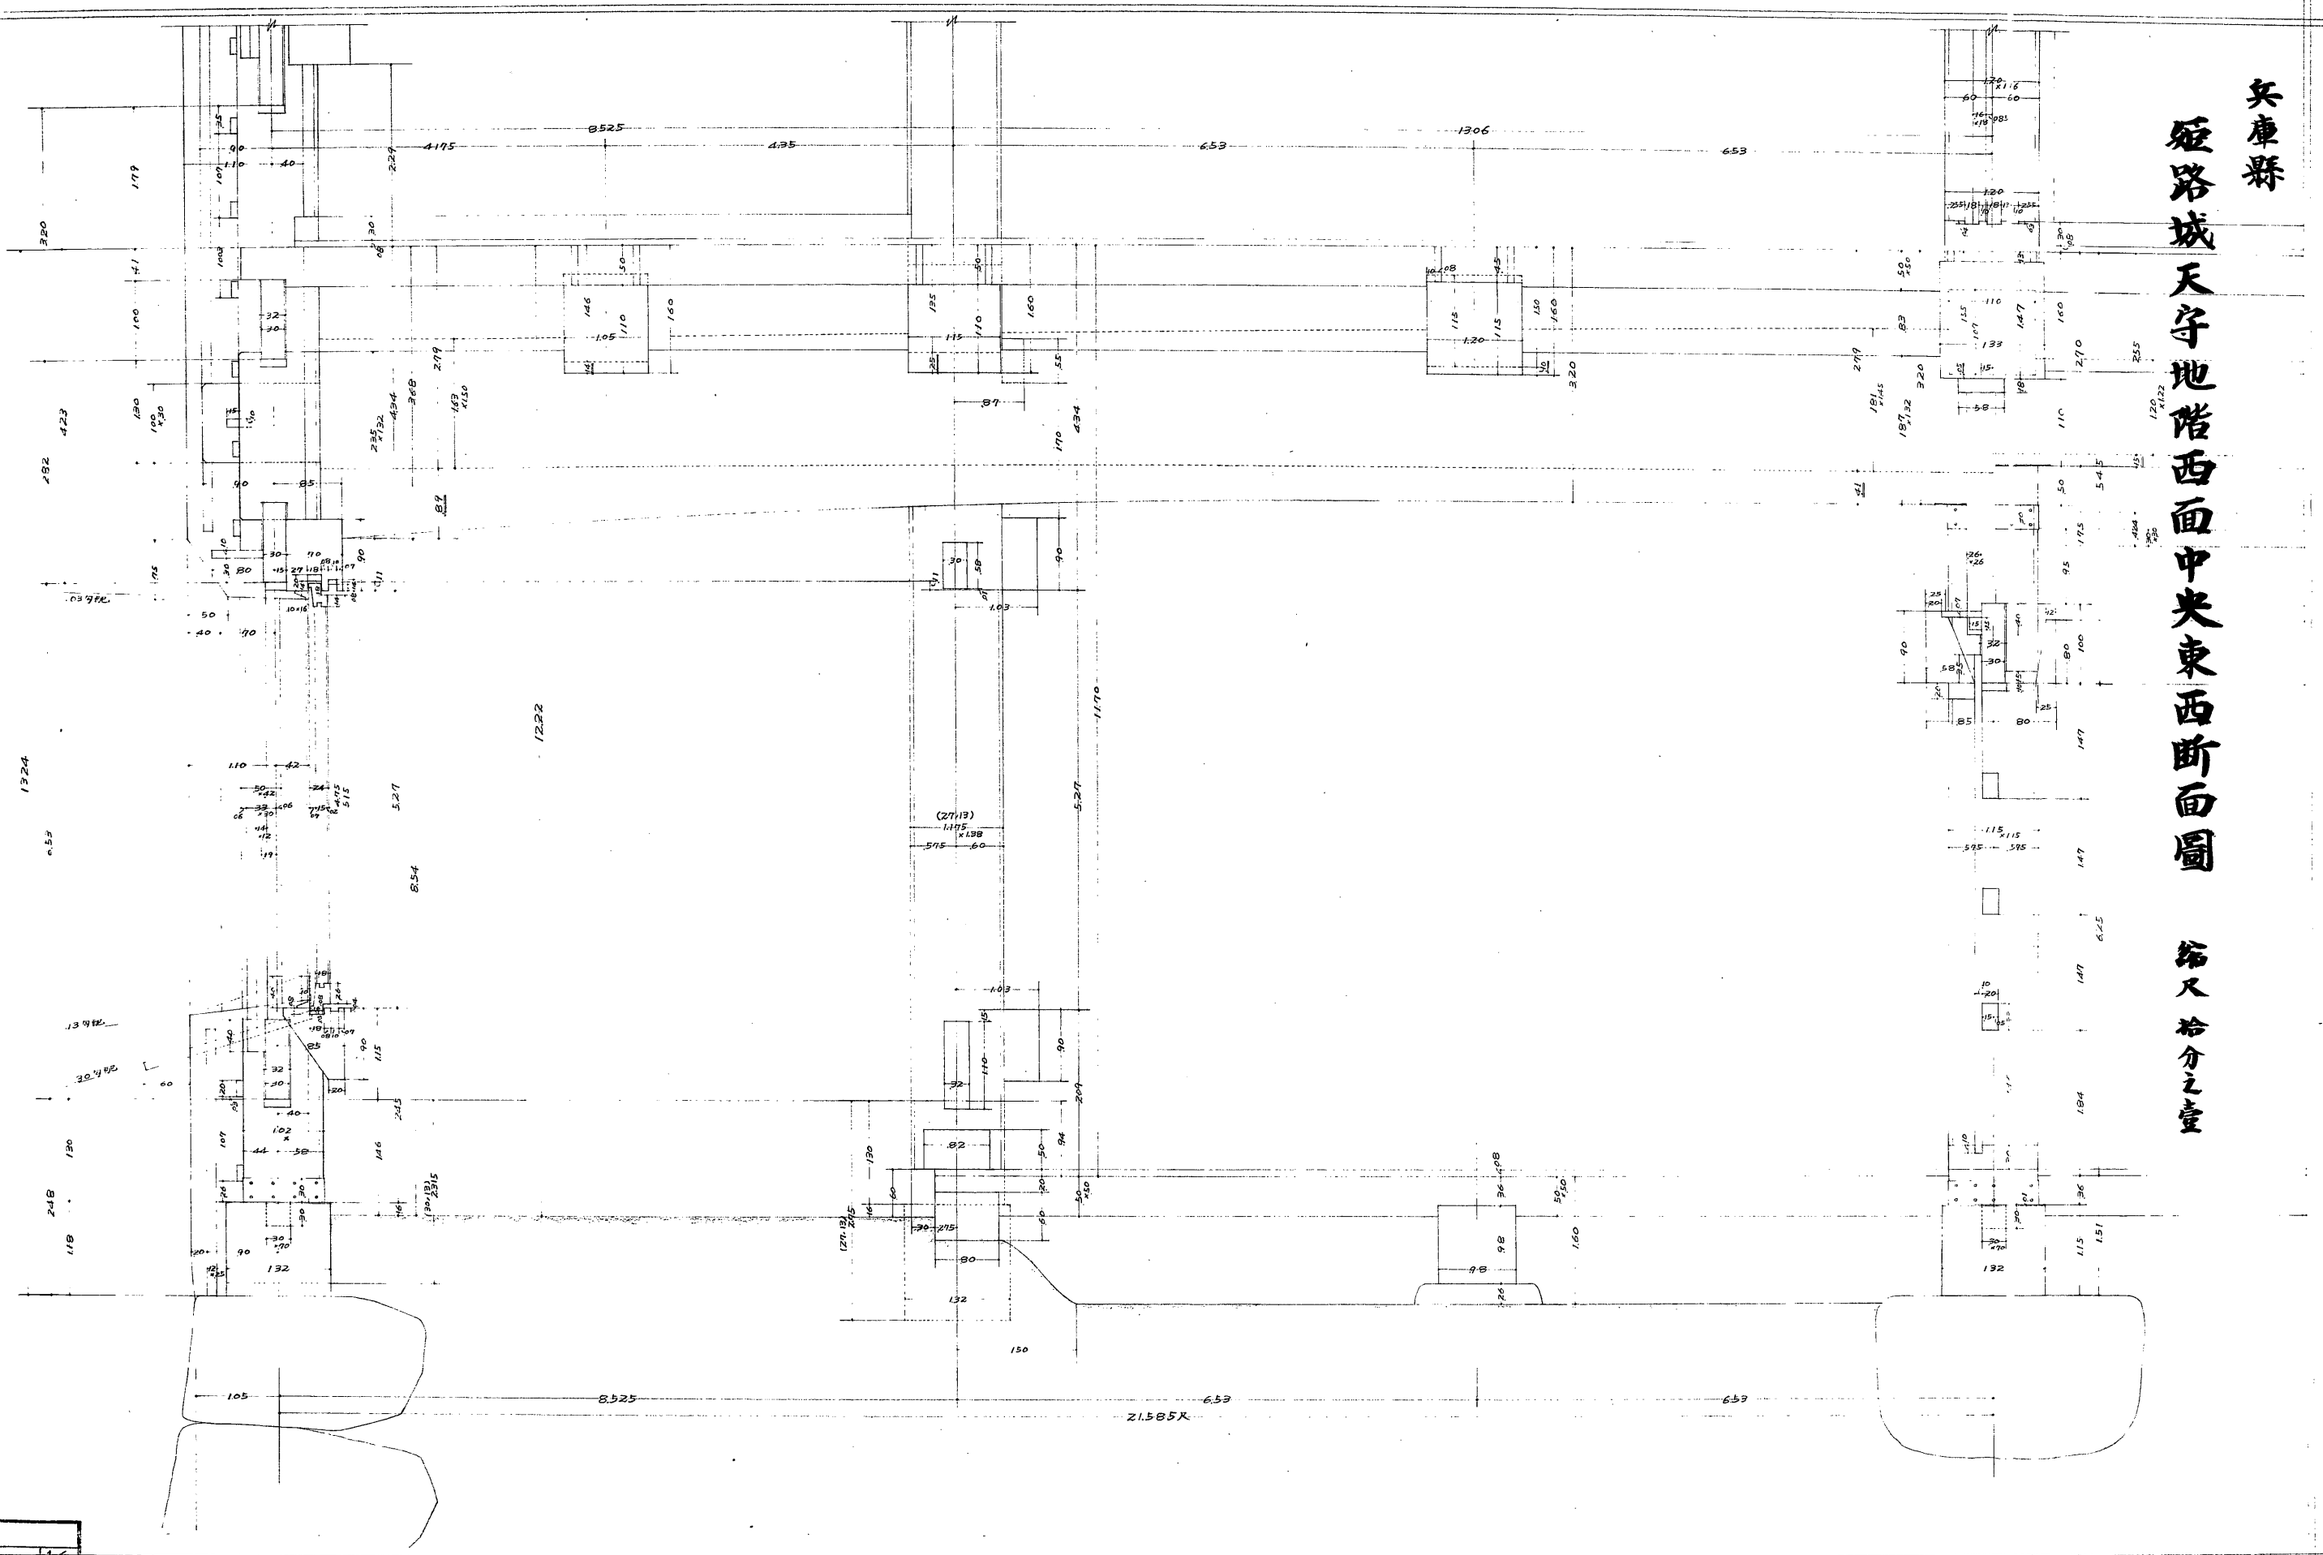

兵庫	名称
河面建築地区	1
監督者	
実測者製図者	川合榮一
調製年月日	年 月 日
番号	枚の内第19号

禁転載 姫路市立城郭研究室