(55)-407

兵庫縣 姫路城天守地階東面中央東西断面圖

縮尺拾分之壹

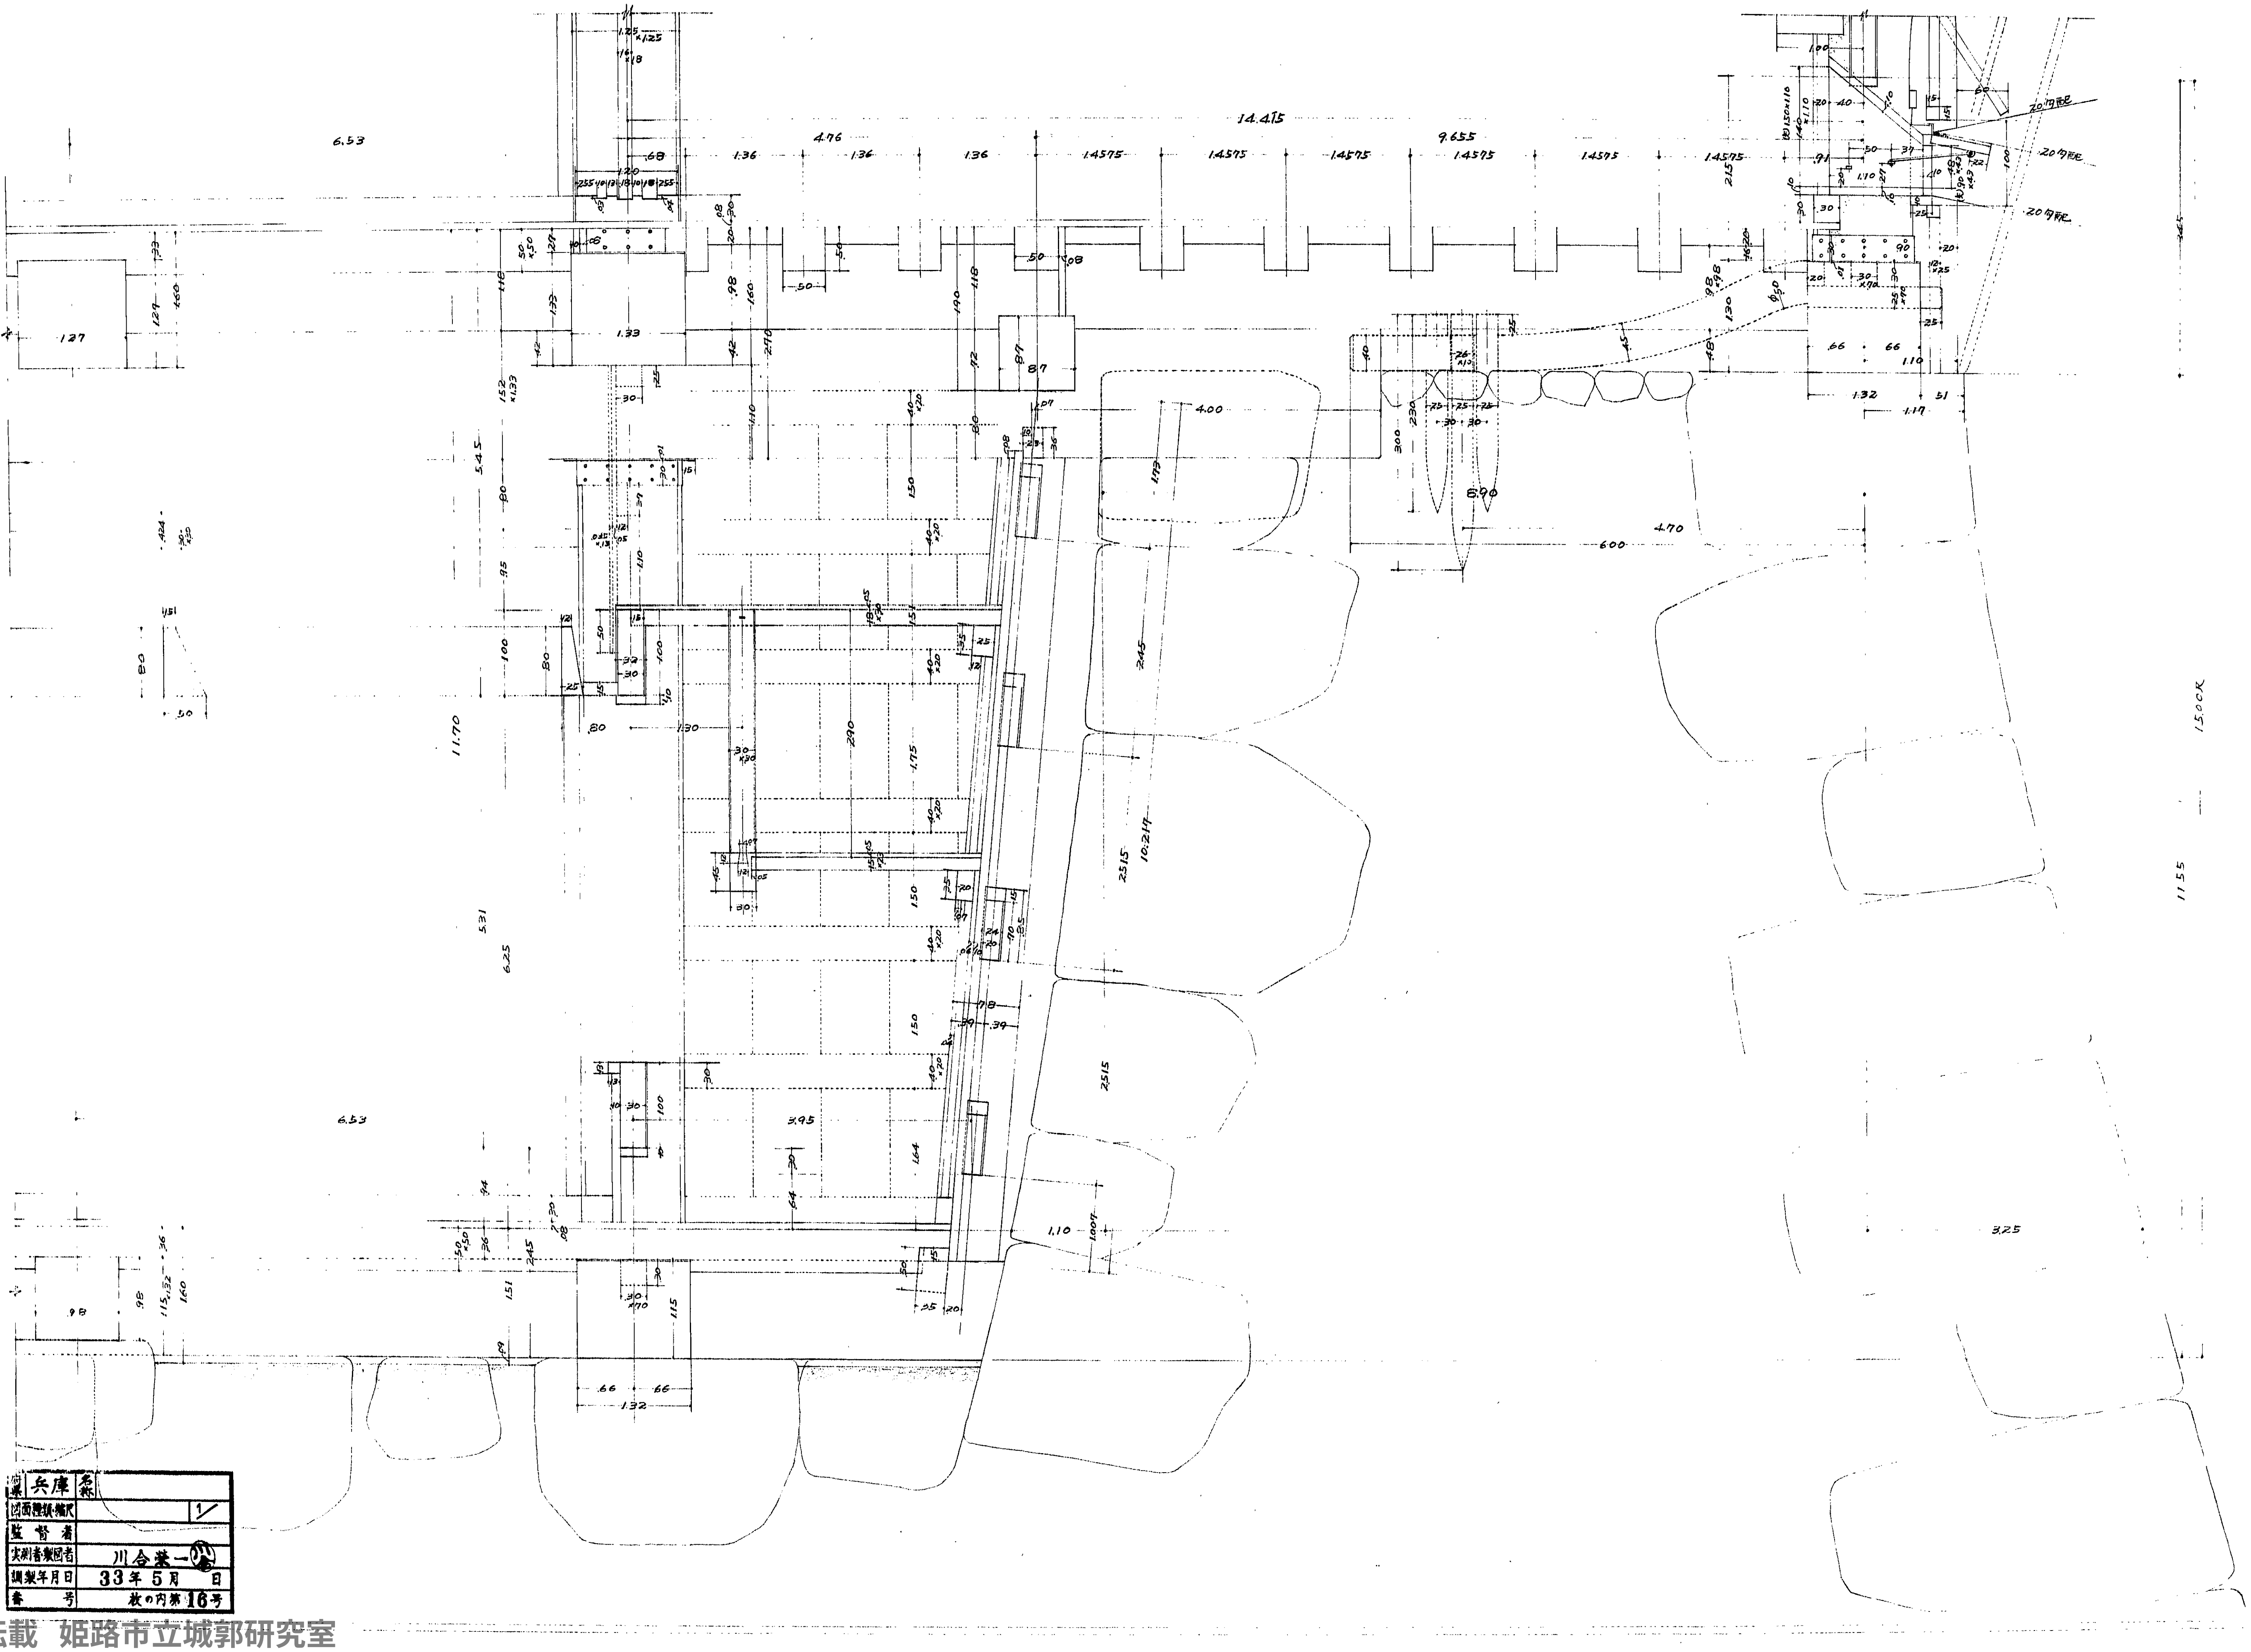

縣	兵庫 名称
図面種類・縮尺	1/
監督者	
実測者兼製図者	川合兼一
調製年月日	33年5月 日
番号	枚の内第16号

禁転載　姫路市立城郭研究室