


兵庫縣

姫路城天守壹階東面中央東西断面圖

縮尺十分之一

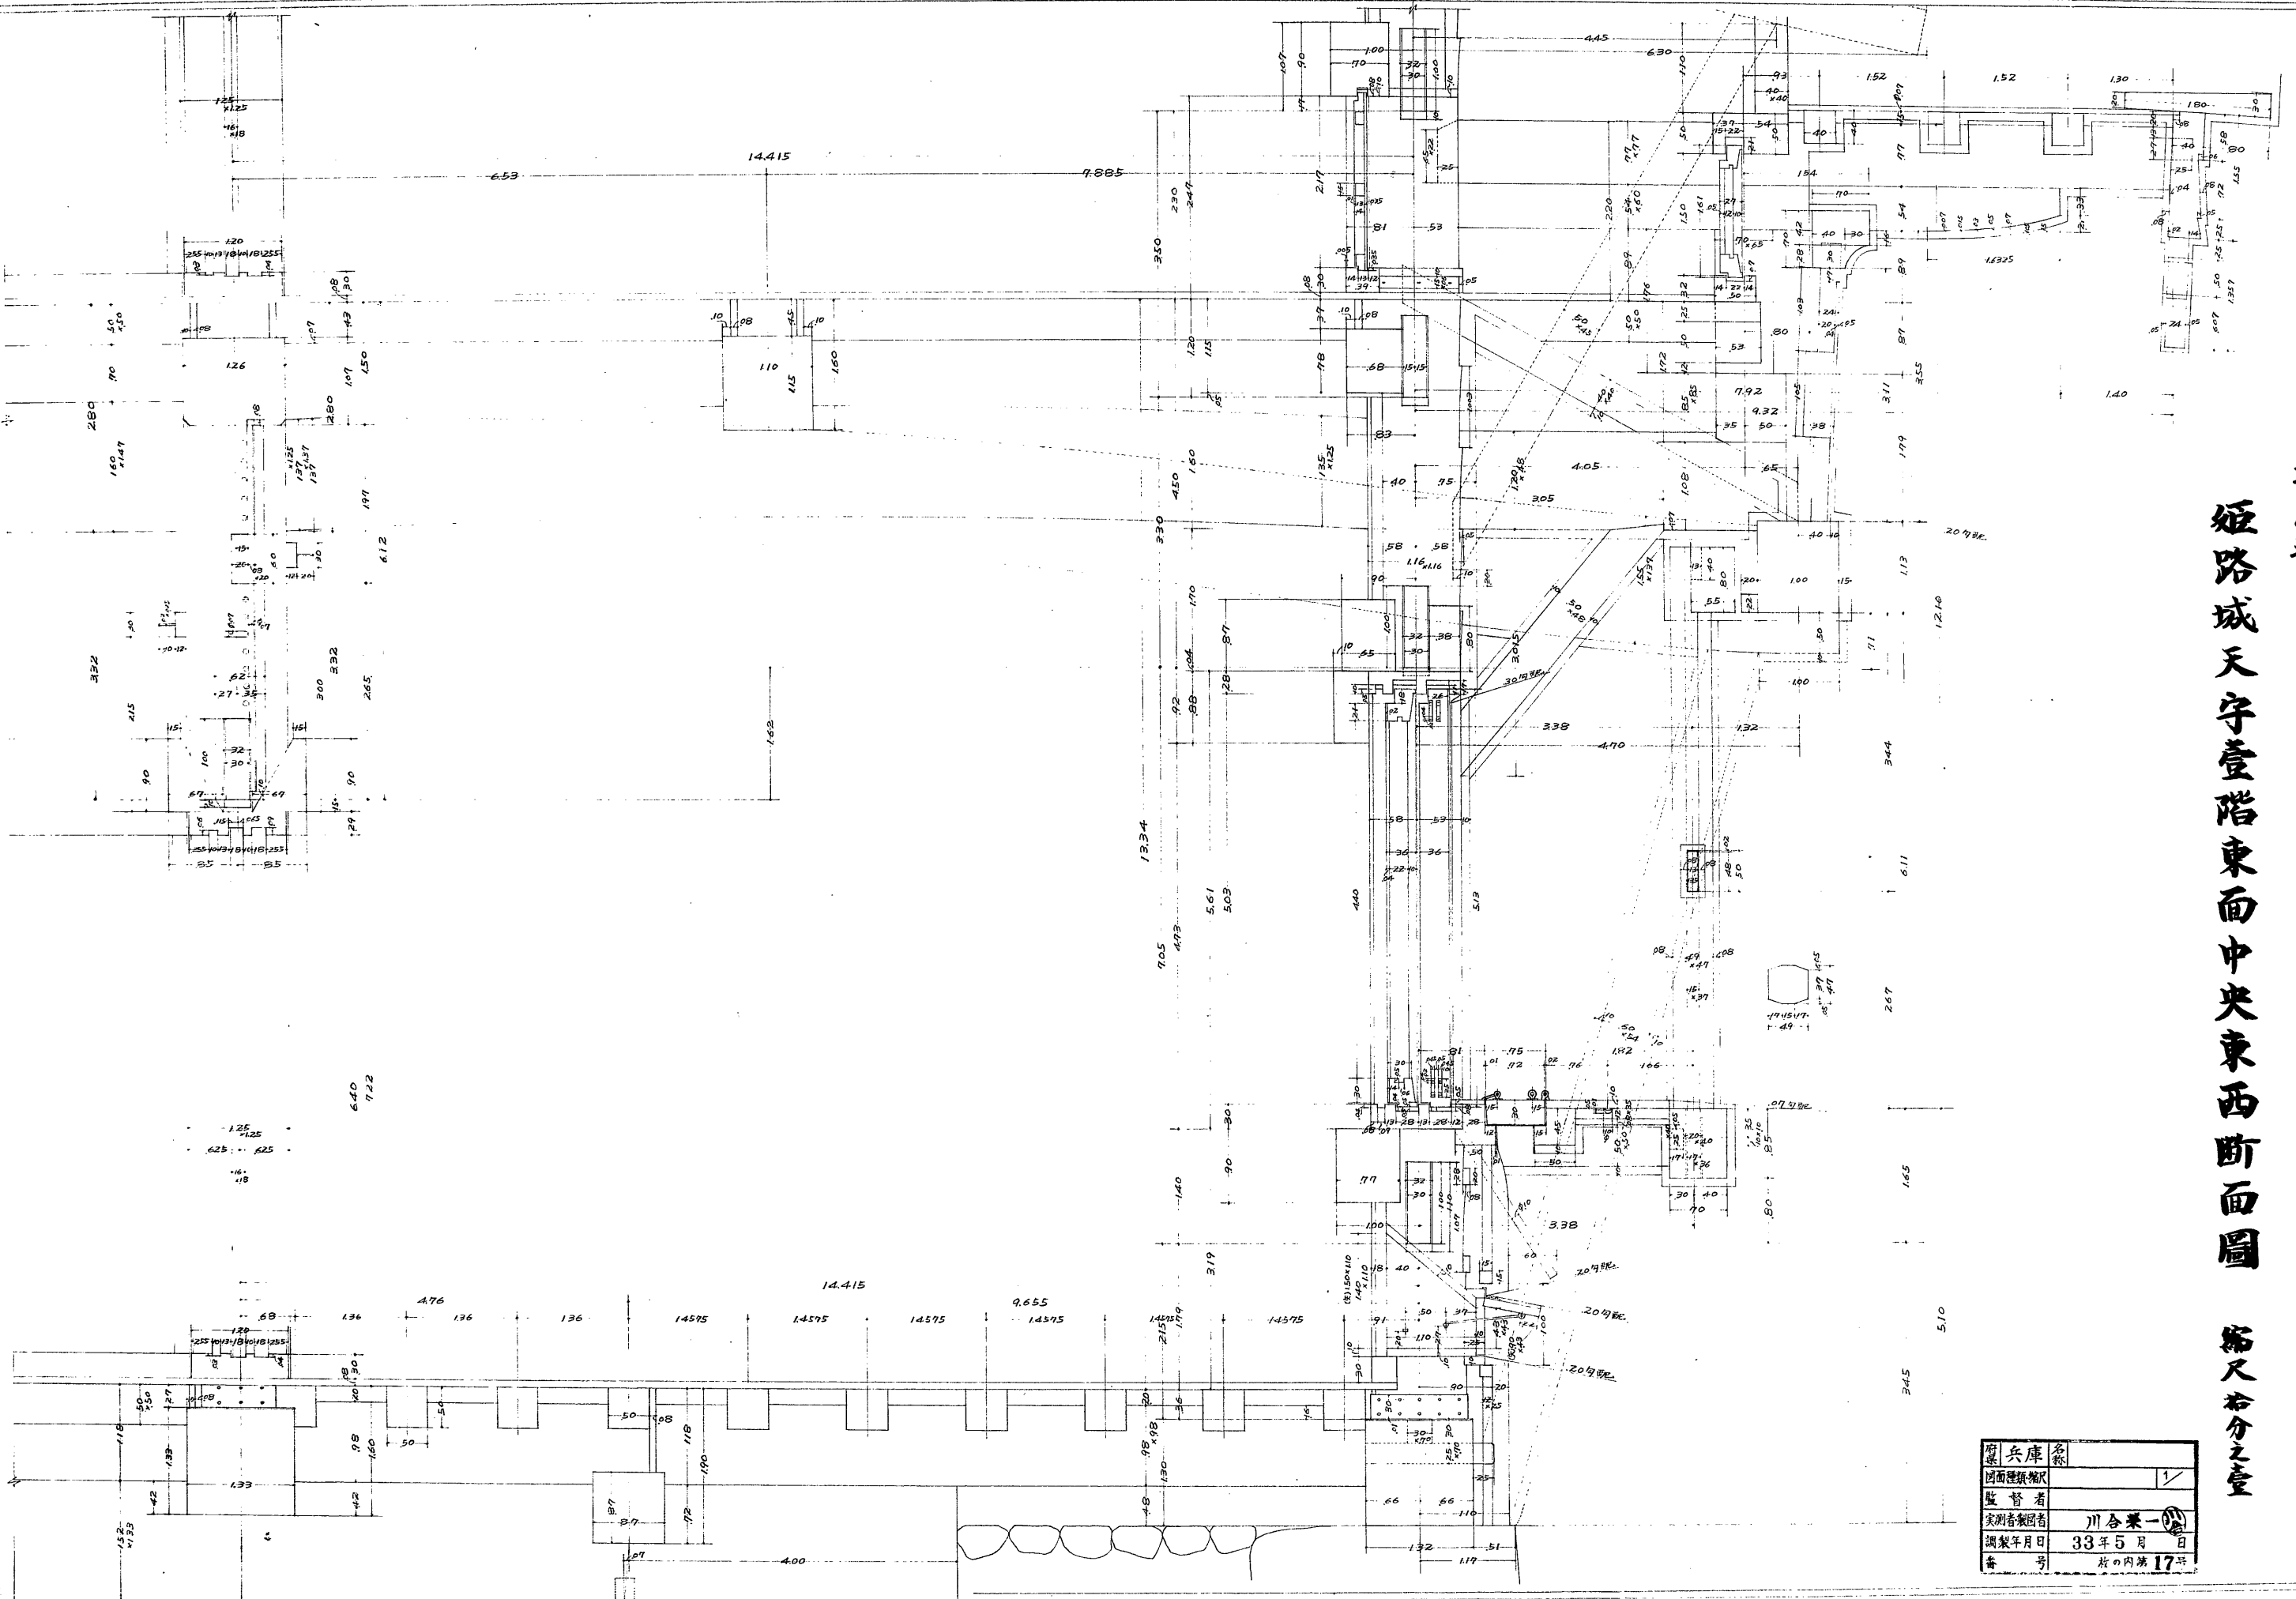

圖名	兵庫縣 天守壹階東面中央東西断面圖
監者	川合榮一
実測者	國吉
調査年月日	33年5月 日
番	枚の内第 17 号